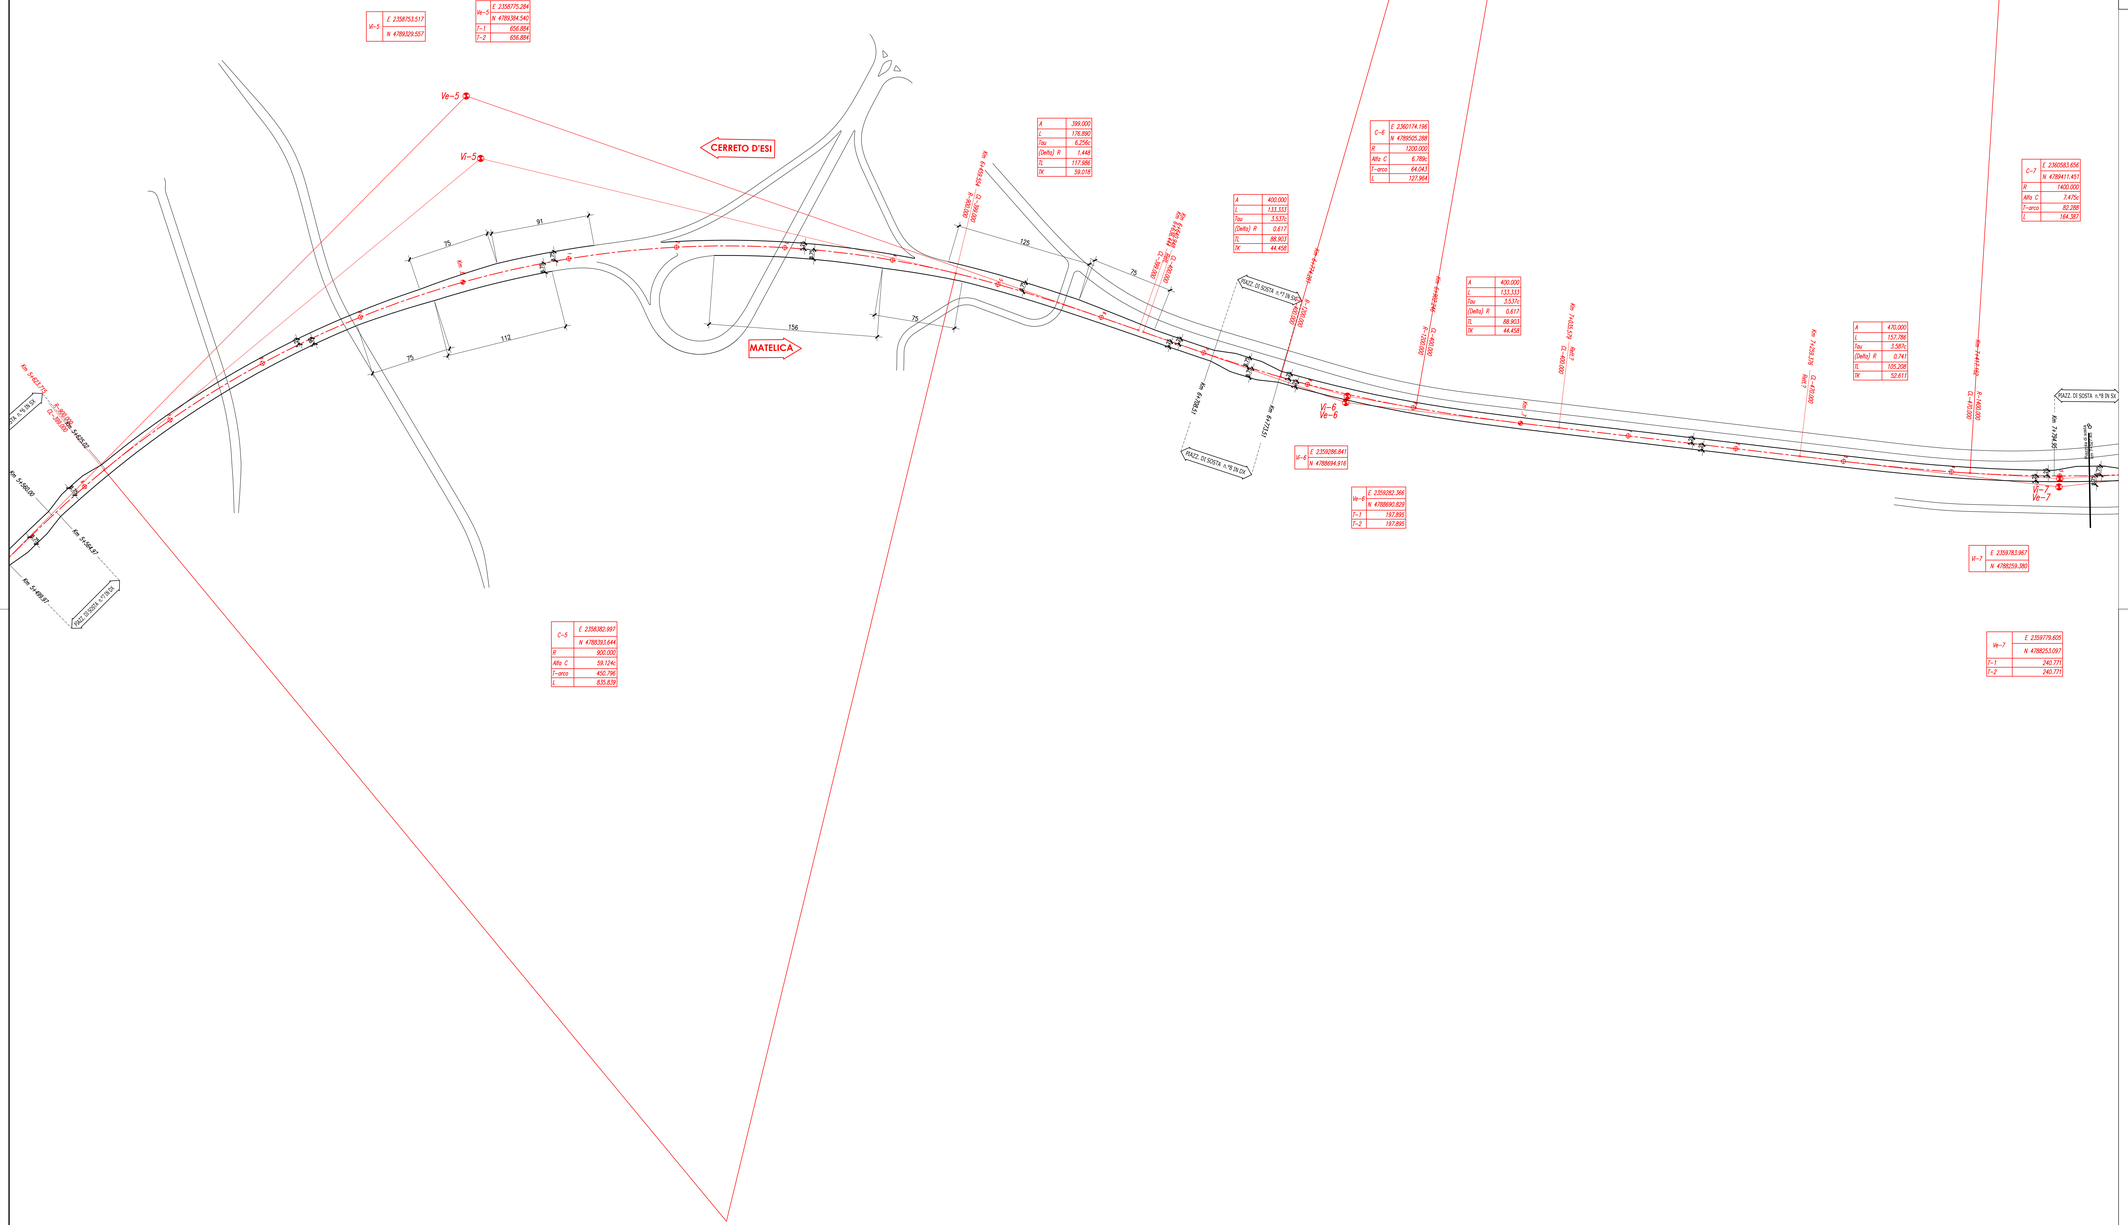
SVINCOLO DI MATELICA SUD
CERRETO D'ESI
MATELICA
PIAZZ. DI SOSTA n.°8 (IN SX)
PIAZZ. DI SOSTA n.°9 (IN DX)
Ve–5
Vf–5
Vf–6
Ve–6
Vf–7
Ve–7
Km 5+400,00
