


CS19.02


V134

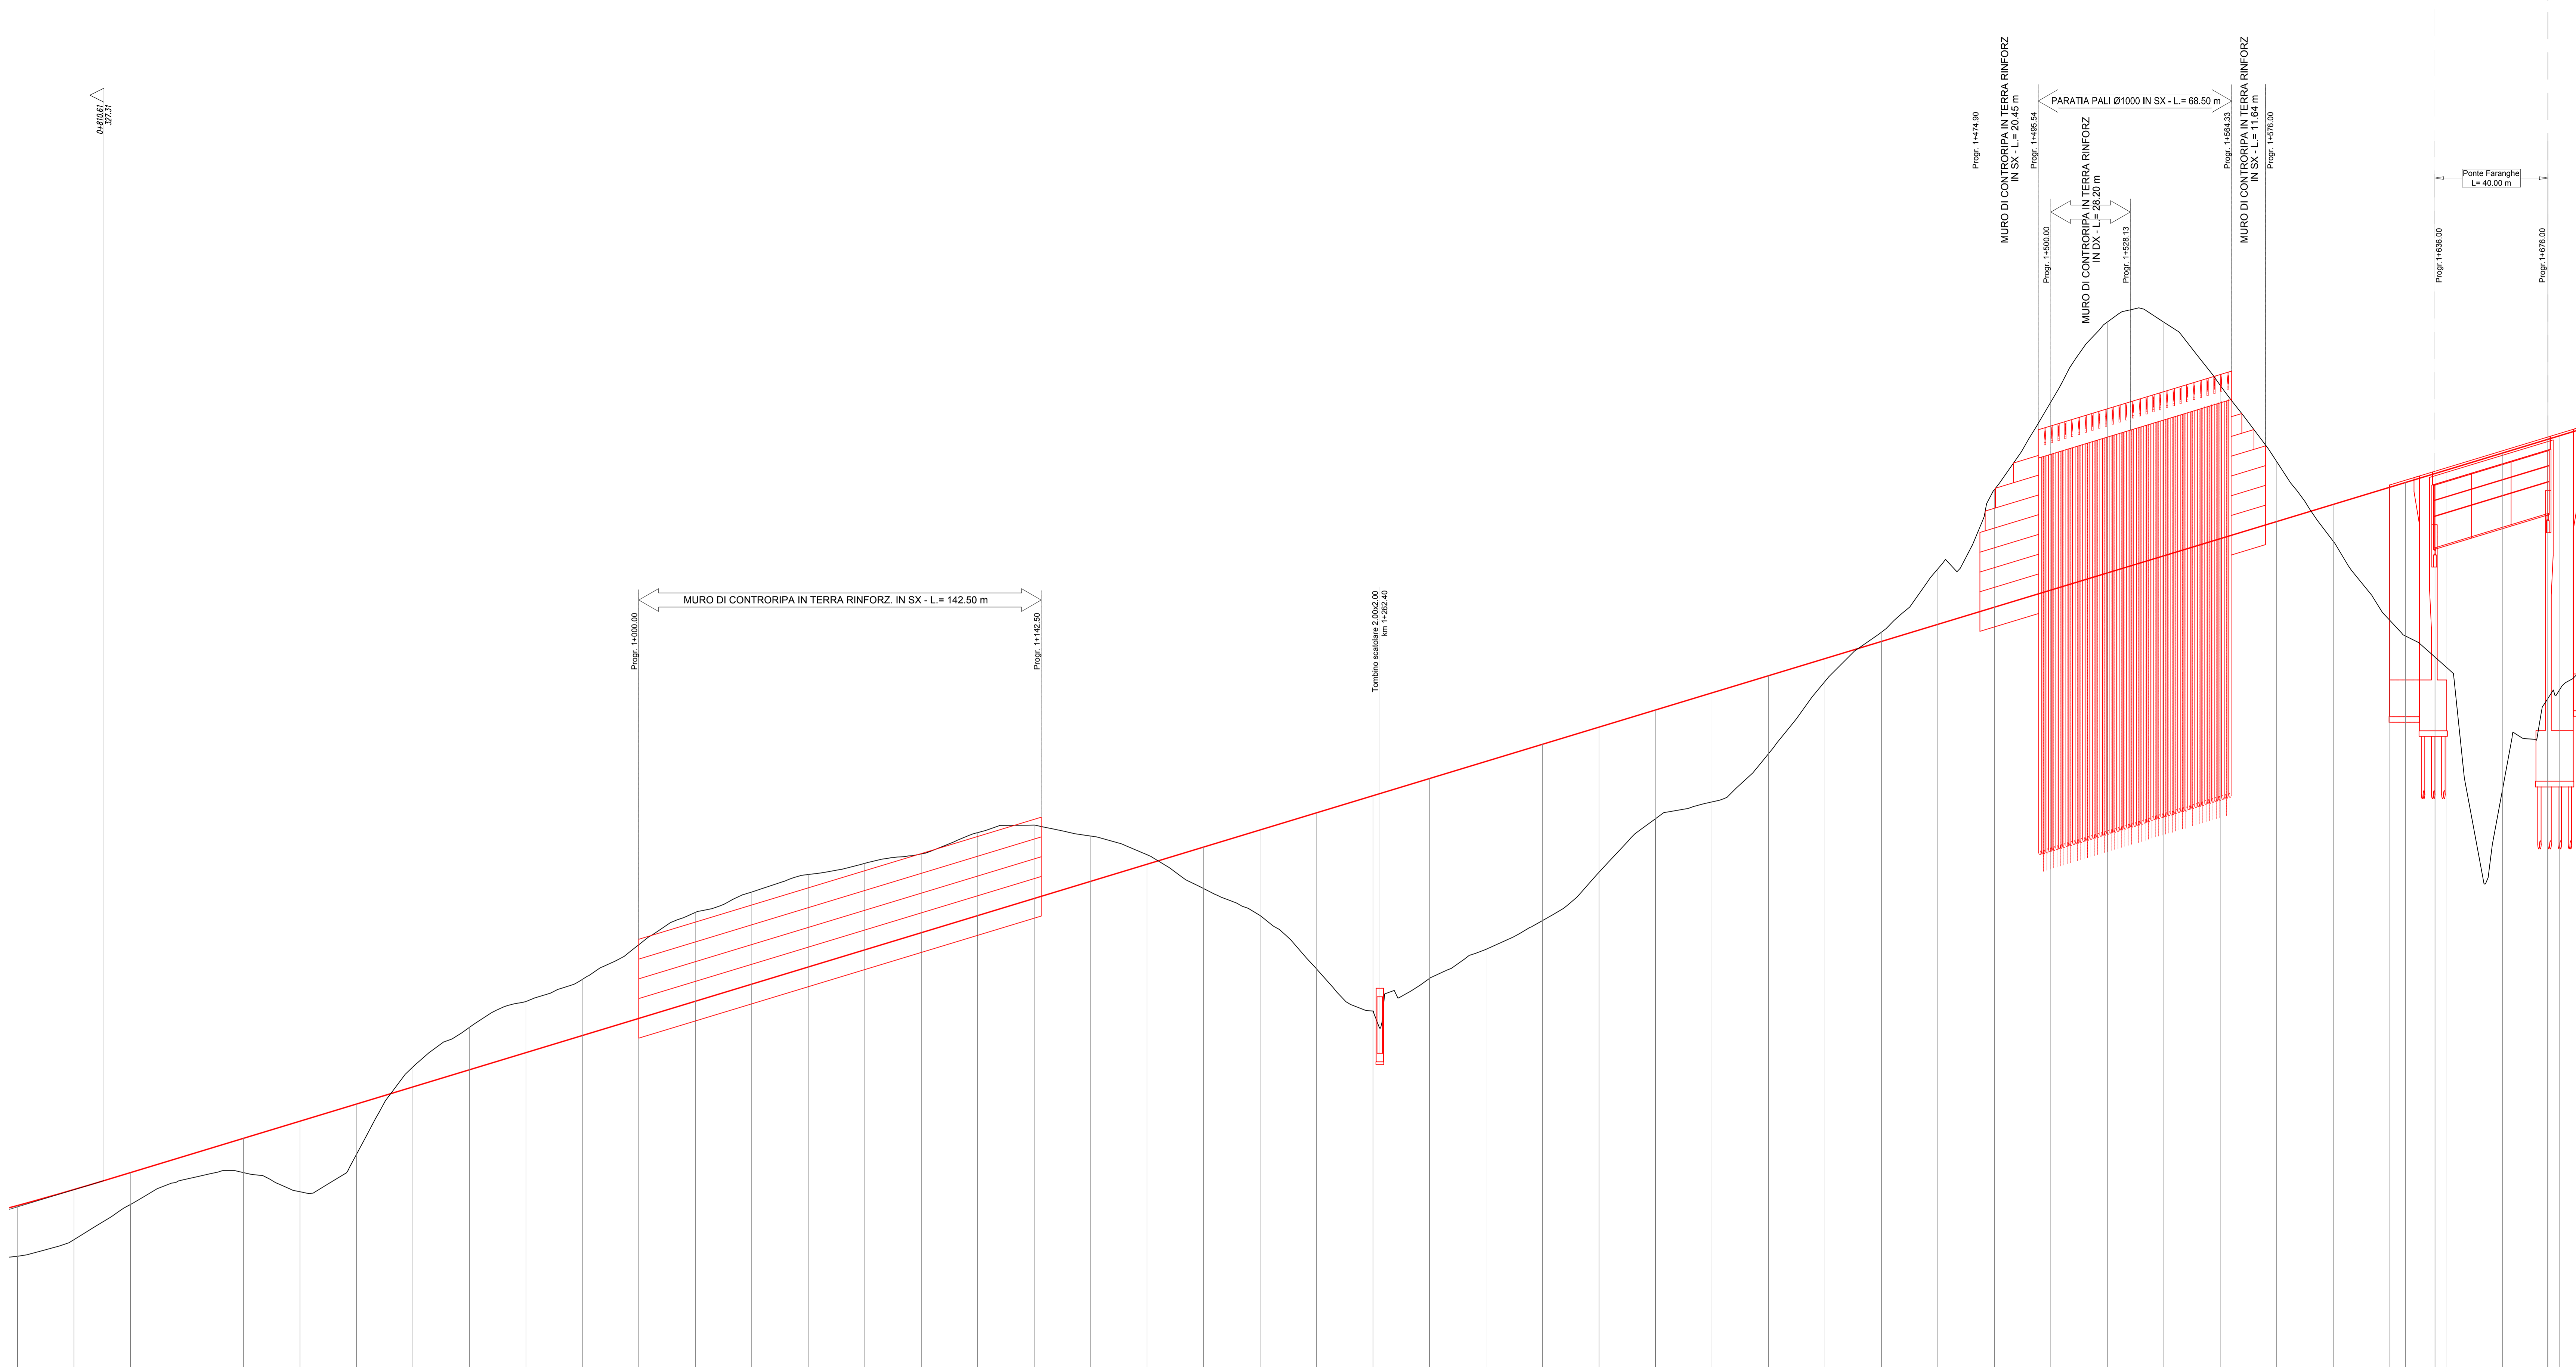

SCALA QUOTE 1:100  
SCALA DISTANZE 1:1000

0 RF. 300.00

NUMERO SEZIONI	40	41	42	43	44	45	46	47	48	49	50	51	52	53	54	55	56	57	58	59	60	61	62	63	64	65	66	67	68	69	70	71	72	73	74	75	76	77	78	79	80	81	82	83	84	84/85																																
DISTANZE PARZIALI	20.00	20.00	20.00	20.00	20.00	20.00	20.00	20.00	20.00	20.00	20.00	20.00	20.00	20.00	20.00	20.00	20.00	20.00	20.00	20.00	20.00	20.00	20.00	20.00	20.00	20.00	20.00	20.00	20.00	20.00	20.00	20.00	20.00	20.00	20.00	20.00	20.00	20.00	20.00	20.00	20.00	20.00	20.00	20.00	20.00	20.00	20.00																															

ETOMETRICHE	8	9	10	

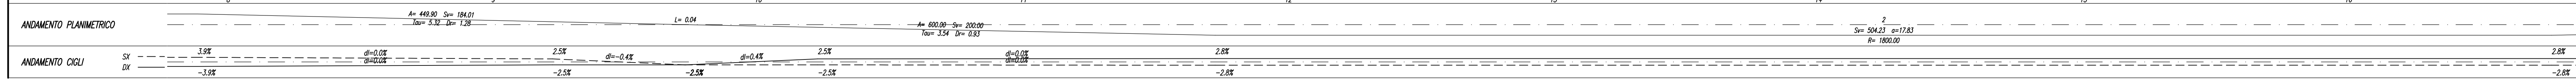

**ASSE VIARIO MARCHE-UMBRIA  
E QUADRILATERO DI PENETRAZIONE INTERNA  
MAXI LOTTO 2**

LAVORI DI COMPLETAMENTO DELLA DIRETTRICE PERUGIA ANCONA:  
SS. 318 DI "VALFABBRICA", TRATTO PIANELLO-VALFABBRICA  
SS. 76 "VAL DESINO", TRATTO FOSSATO VICO - CANCELLI E ALBACINA - SERRA SAN QUIRICO  
"PEDEMONTANA DELLE MARCHE", TRATTO FABRIANO-MUCCIA-SFERCIA.

**PROGETTO ESECUTIVO**

<b>CONTRAENTE GENERALE:</b>  s.c.a.r.l.		<b>Il responsabile del Contraente Generale:</b> Ing. Federico Montanari		<b>Il responsabile Integrativo delle Previsioni Specialistiche:</b> Ing. Salvatore Lieto	
<b>PROGETTAZIONE:</b> Associazione Temporanea di Imprese Mandatario: Mandatari:  					
<b>RESPONSABILE DELLA PROGETTAZIONE:</b> PER I.A.T.I. Prof. Ing. Antonio Grimaldi Geologo Dott. Geol. Fabrizio Pontoni COORDINATORE DELLA SICUREZZA IN FASE DI PROGETTAZIONE: Ing. Michele Curiale					
<b>IL RESPONSABILE DEL PROCEDIMENTO:</b> Ing. Giulio Petizzelli					
<b>2.1.2 - PEDEMONTANA DELLE MARCHE</b> Secondo stralcio funzionale: Matelica Nord - Matelica sud/Castelraimondo nord <b>PROGETTO STRADALE</b> Profilo longitudinale da Km 0+800 a Km 1+680					<b>SCALA:</b> 1:1000/100 <b>DATA:</b> Novembre 2016
<b>Codeice Unico di Progetto (CUP):</b> F12C03000050021 (Assegnato CPPI 23-12-2015)					
<b>Codeice elaborato:</b>					

REV.	DATA	DESCRIZIONE	Redatto	Controllato	Approvato
A	Agosto 2016	Emissione per progetto esecutivo	PROGIM	C. Di Siero	A. Grimaldi
B	Novembre 2016	Emissione a seguito osservazioni ANAS	PROGIM	R. Alghemmi	S. Lieto
C					A. Grimaldi