


CS35.01 VI44 CS35.02a GA32 CS35.02b

0	2000,00
1	22,24
2	0,00
3	41,133,00
4	384,28

0	4443,000
1	84,225
2	0,000
3	41,362,978
4	385,45

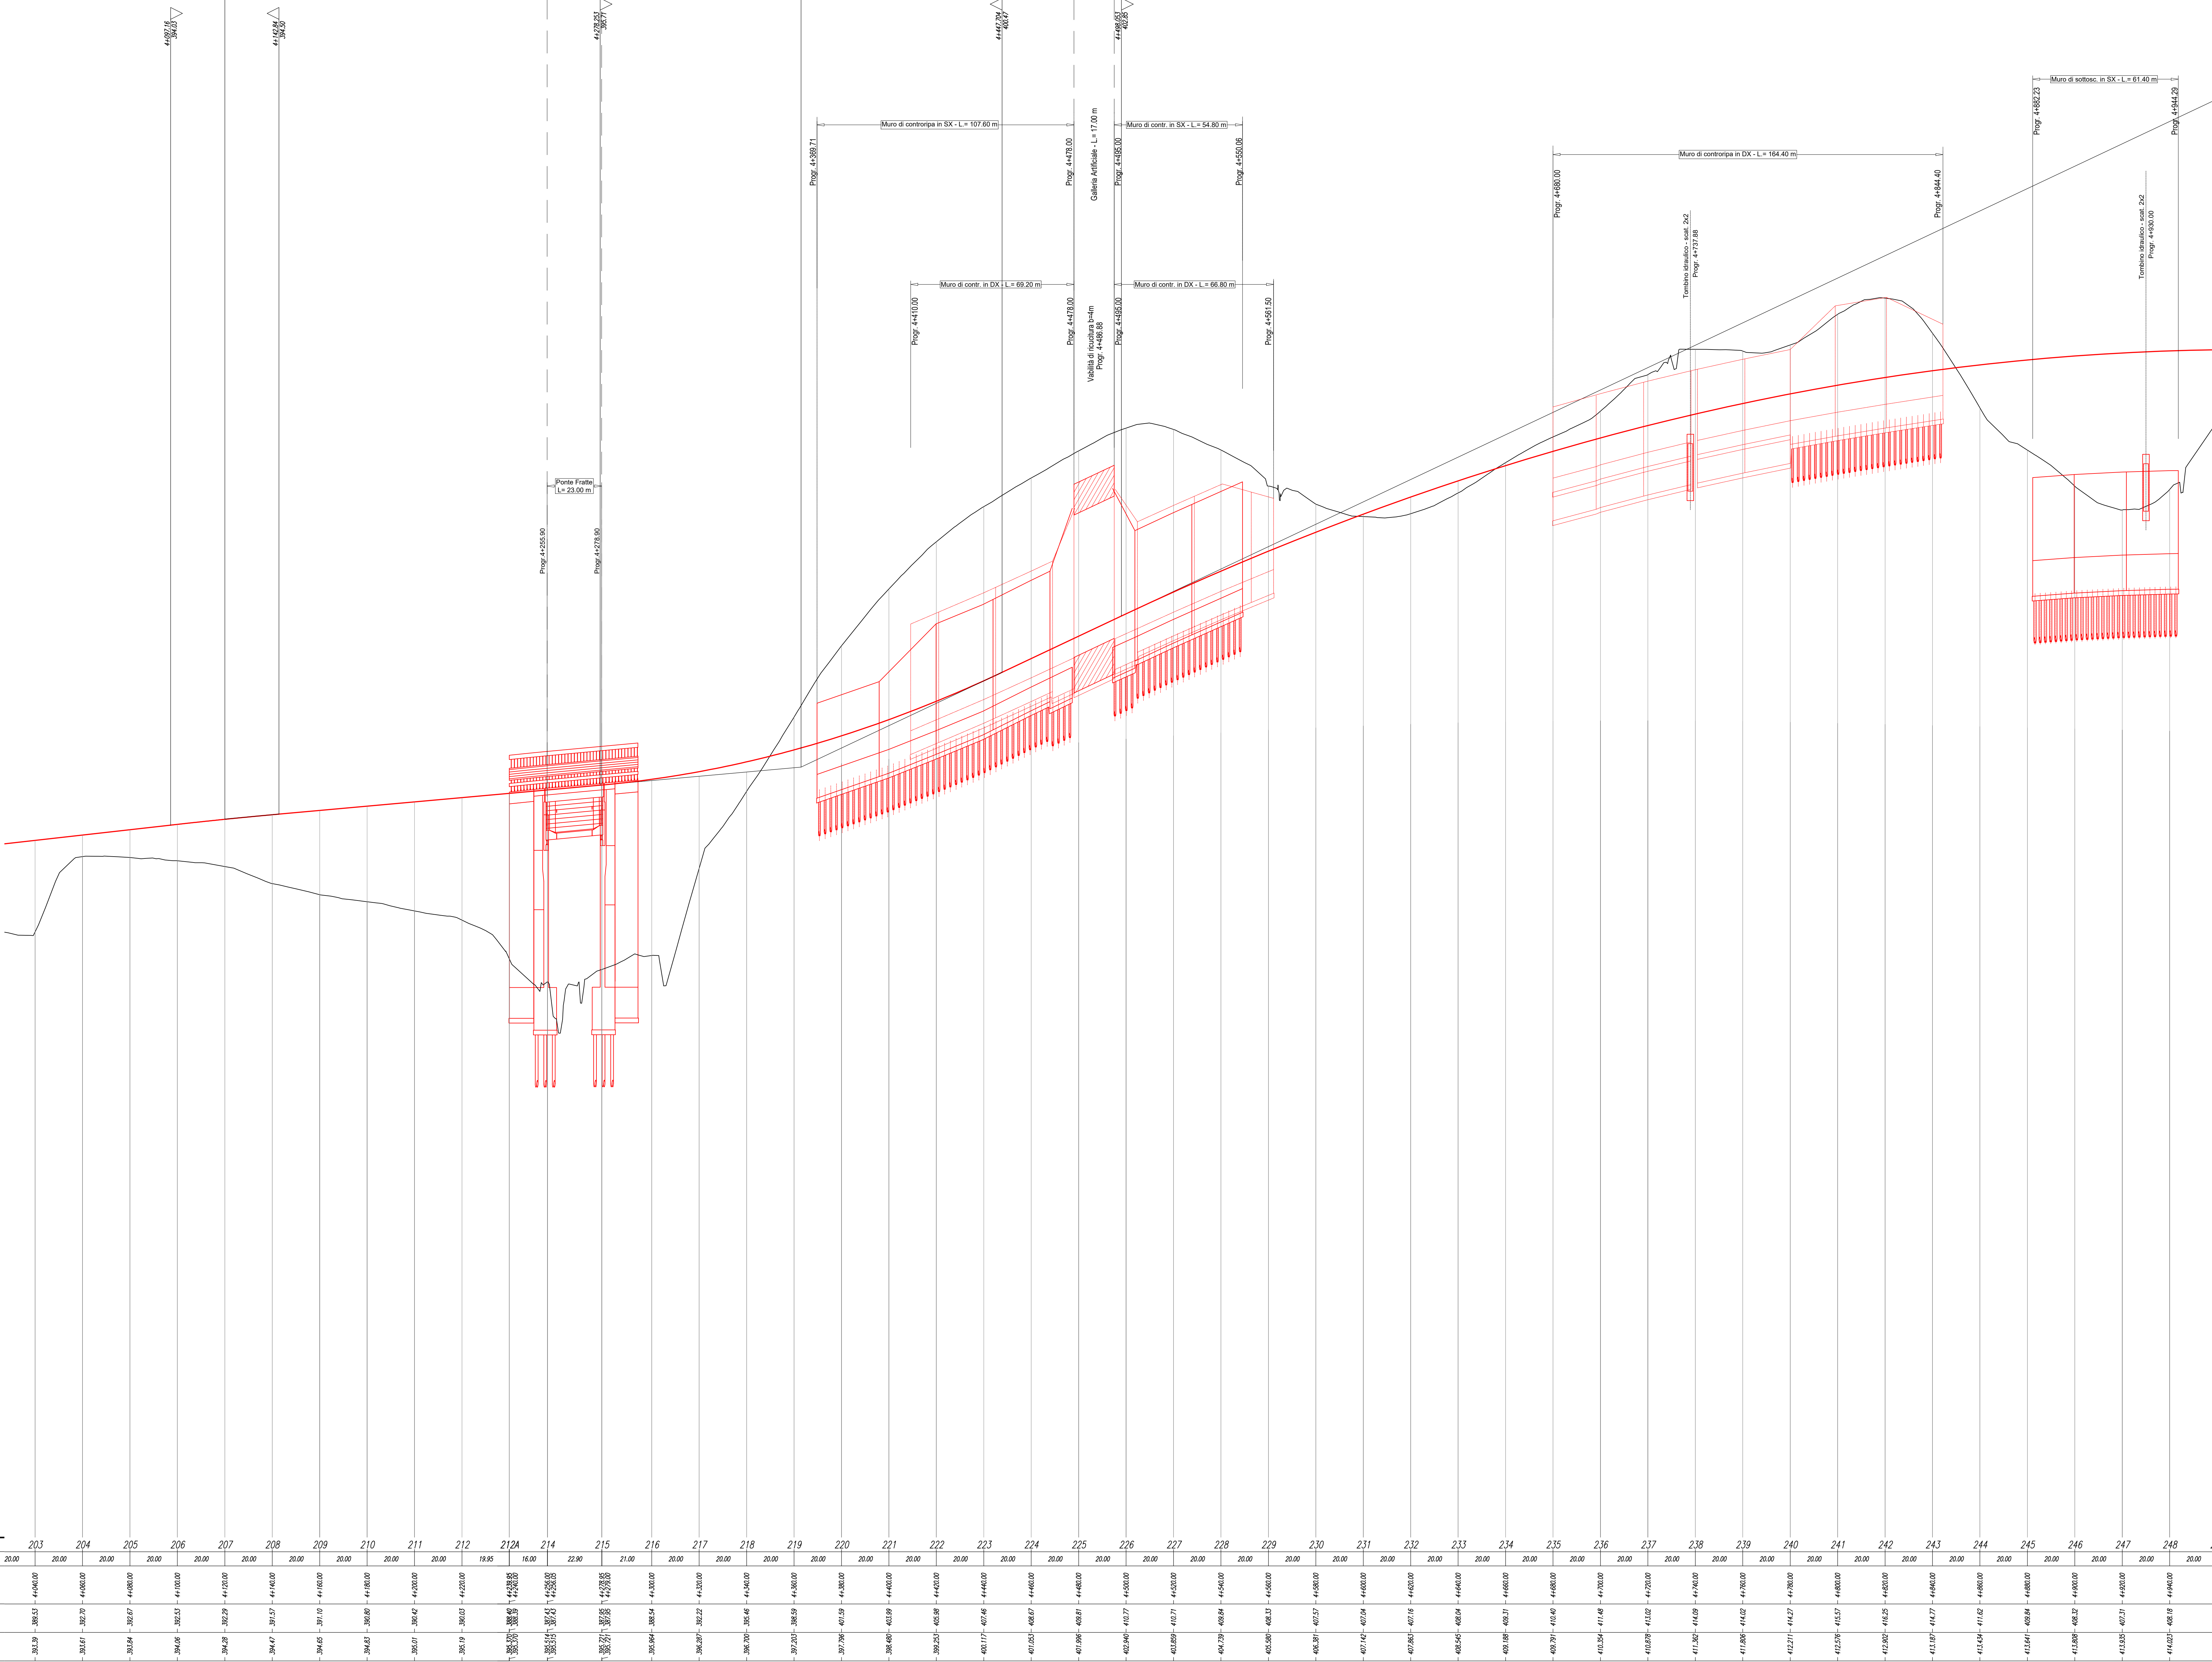

SCALA QUOTE 1:100
SCALA DISTANZE 1:1000
GRF. 354.00

NUMERO SEZIONI	203	204	205	206	207	208	209	210	211	212	212a	214	215	216	217	218	219	220	221	222	223	224	225	226	227	228	229	230	231	232	233	234	235	236	237	238	239	240	241	242	243	244	245	246	247	248	2			
DISTANZE PARZIALI	20.00	20.00	20.00	20.00	20.00	20.00	20.00	20.00	20.00	20.00	19.85	16.00	22.90	21.00	20.00	20.00	20.00	20.00	20.00	20.00	20.00	20.00	20.00	20.00	20.00	20.00	20.00	20.00	20.00	20.00	20.00	20.00	20.00	20.00	20.00	20.00	20.00	20.00	20.00	20.00	20.00	20.00	20.00	20.00	20.00	20.00				




ASSE VIARIO MARCHE-UMBRIA E QUADRILATERO DI PENETRAZIONE INTERNA MAXI LOTTO 2
LAVORI DI COMPLETAMENTO DELLA DIRETTRICE PERUGIA ANCONA: SS. 318 DI "VALFABBRICA", TRATTO PIANELLO-VALFABBRICA
SS. 76 "VAL DESINO", TRATTI FOSSATO VICO - CANCELLI E ALBACINA - SERRA SAN QUIRICO
"PEDEMONTANA DELLE MARCHE", TRATTO FABRIANO-MUCCIA-SFERCIA

PROGETTO ESECUTIVO
CONTRAENTE GENERALE: **DIRPA 2 S.C.O.R.I.**
Il responsabile del Contrante Generale: Ing. Federico Montanari
Il responsabile Integratori delle Prestazioni Specialistiche: Ing. Salvatore Licio

PROGETTAZIONE: Associazione Temporanea di Imprese
Mondatori: **PROGIN**, **LOMBARDI SA**, **LOMBARDI-REICO**, **SGAI S.r.l.**, **di E. Fertini & C.**

RESPONSABILE DELLA PROGETTAZIONE: **Prof. Ing. Antonio Grimaldi**
COORDINATORE PROGETTAZIONE: **Dott. Geol. Fabrizio Pontoni**
COORDINATORE DELLA SICUREZZA IN FASE DI PROGETTAZIONE: **Ing. Michela Curtale**

IL RESPONSABILE DEL PROCEDIMENTO: **Ing. Giulio Petrezelli**

2.1.2 - PEDEMONTANA DELLE MARCHE
Secondo stralcio funzionale: **Maticcia Nord - Maticcia sud/Castelraimondo nord**
PROGETTO STRADALE
Profilo longitudinale da Km 4+140 a Km 4+894

SCALA: 1:1000/100
Novembre 2016
Codice Unico di Progetto (CUP): F12C0300050021 (Assegnato C/PE 23-12-2015)

REV.	DATA	DESCRIZIONE	Redatto	Controllato	Approvato
A		Emissione per progetto esecutivo Agosto 2016	PROGIN	C. Di Sesto	A. Grimaldi
B		Emissione a seguito osservazioni: 08/04/2016	PROGIN	R. Allegretti	S. Licio
C					A. Grimaldi