LIVELLETTE	DIFF. DI QUOTA / DISTANZA / PENDENZA
h = −0.49 / L = 214.33 / i = −0.23%	
h = −8.36 / L = 557.77 / i = −1.50%	
h = 5.03 / L = 343.83 / i = 1.46%	

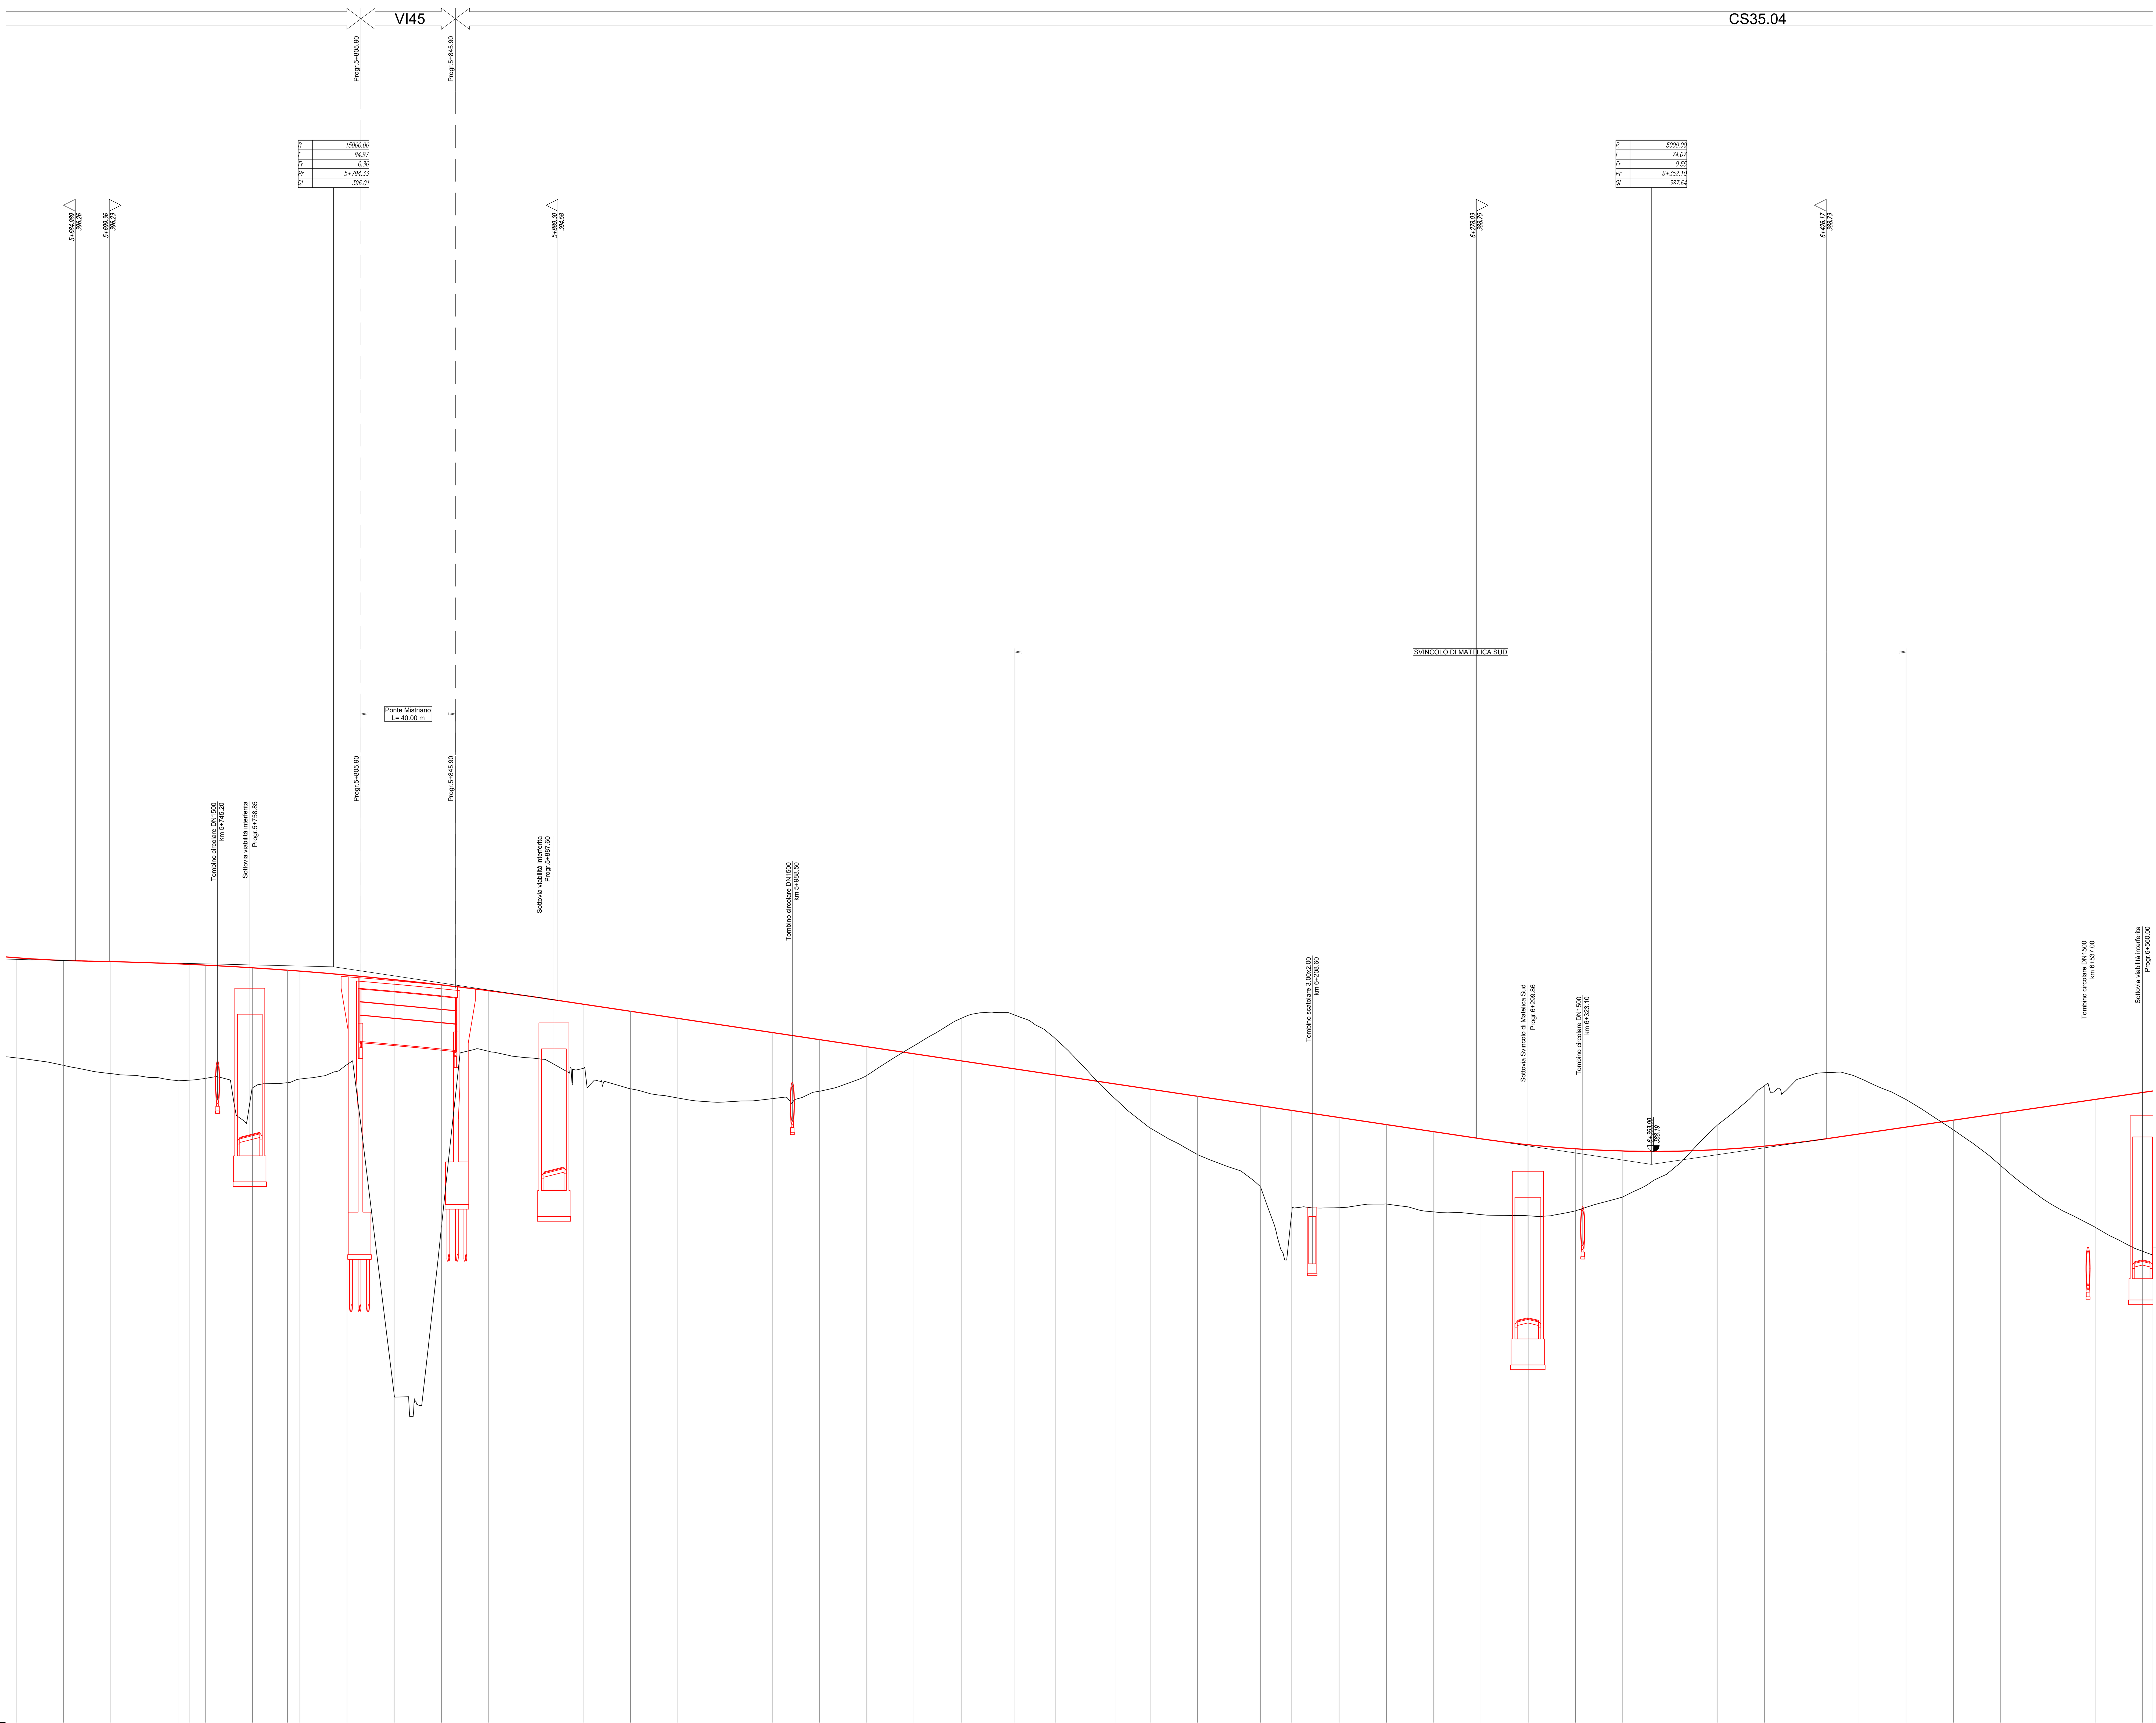

SCALA QUOTE 1:100
SCALA DISTANZE 1:1000

Q.RIF. 364.00

NUMERO SEZIONI	DISTANZE PARZIALI	DISTANZE PROGRESSIVE	QUOTE TERRENO	QUOTE PROGETTO	ETTOMETRICHE
284		5+660.00	392.15	396.389	
285	20.00	5+680.00	391.83	396.276	
286	20.00	5+700.00	391.49	396.226	57
287	20.00	5+720.00	391.31	396.17	
287A 287C	8.83 / 4.26	5+728.83 / 5+728.88 / 5+733.14 / 5+733.19	391.18 / 391.18 / 391.21 / 391.21	396.13 / 396.13 / 396.11 / 396.11	
288	6.81	5+740.00	391.28	396.08	
289	20.00	5+760.00	390.88	395.96	
289A	14.80	5+774.80 / 5+774.85	391.10 / 391.10	395.86 / 395.86	
290	5.15	5+780.00	391.25	395.82	
291	20.00	5+800.00	391.87	395.66	58
292	20.00	5+820.00	377.86	395.46	
293	20.00	5+840.00	385.00	395.24	
294	20.00	5+860.00	392.43	394.99	
295	20.00	5+880.00	392.13	394.72	
296	20.00	5+900.00	391.70	394.42	59
297	20.00	5+920.00	390.84	394.12	
298	20.00	5+940.00	390.45	393.82	
299	20.00	5+960.00	390.28	393.52	
300	20.00	5+980.00	390.42	393.22	
301	20.00	6+000.00	390.74	392.92	60
302	20.00	6+020.00	391.40	392.62	
303	20.00	6+040.00	392.66	392.32	
304	20.00	6+060.00	393.83	392.02	
305	22.70	6+082.70	393.96	391.68	
306	17.30	6+100.00	392.95	391.42	61
307	25.46	6+125.46	390.39	391.04	
308	14.54	6+140.00	389.18	390.82	
309	20.00	6+160.00	388.06	390.52	
310	26.62	6+186.62	386.70	390.12	
311	13.27	6+199.89	385.60	389.93	62
312	20.11	6+220.00	385.81	389.62	
313	20.00	6+240.00	385.96	389.32	
314	20.00	6+260.00	385.63	389.02	
315	20.00	6+280.00	385.51	388.72	
316	20.00	6+300.00	385.46	388.47	63
317	20.00	6+320.00	385.68	388.30	
318	20.00	6+340.00	386.26	388.21	
319	20.00	6+360.00	387.34	388.20	
320	20.00	6+380.00	389.29	388.26	
321	20.00	6+400.00	390.97	388.41	64
322	19.32	6+419.32	391.41	388.63	
323	20.68	6+440.00	391.30	388.93	
324	20.00	6+460.00	390.38	389.22	
325	20.00	6+480.00	389.10	389.51	
326	20.00	6+500.00	387.59	389.81	65
327	20.00	6+520.00	386.04	390.10	
328	20.00	6+540.00	384.98	390.39	
329	20.00	6+560.00	383.96	390.69	

ANDAMENTO PLANIMETRICO
Sv= 835.84 α=59.12
R= 900.00
5
A= 399.00 Sv= 176.89
Tau= 6.26 Dr= 1.45

ANDAMENTO CIGLI SX / DX
4.4%
dl=−0.1%
dl=0.1%
−4.4%

QUADRILATERO Marche Umbria S.p.A.

ASSE VIARIO MARCHE-UMBRIA E QUADRILATERO DI PENETRAZIONE INTERNA MAXI LOTTO 2

LAVORI DI COMPLETAMENTO DELLA DIRETTRICE PERUGIA ANCONA:
SS. 318 DI "VALFABBRICA", TRATTO PIANELLO -VALFABBRICA
SS. 76 "VAL D'ESINO", TRATTI FOSSATO VICO - CANCELLI E ALBACINA - SERRA SAN QUIRICO
"PEDEMONTANA DELLE MARCHE", TRATTO FABRIANO-MUCCIA-SFERCIA.

PROGETTO ESECUTIVO

CONTRAENTE GENERALE:	Il responsabile del Contraente Generale:	Il responsabile Integrazioni delle Prestazioni Specialistiche:
DIRPA 2 s.c.a r.l.	Ing. Federico Montanari	Ing. Salvatore Lieto

PROGETTAZIONE: Associazione Temporanea di Imprese
Mandataria: PROGETTAZIONE GRANDI INFRASTRUTTURE PROGIN S.p.A.
Mandanti: LOMBARDI SA INGEGNERI CONSULENTI; LOMBARDI-REICO INGEGNERIA S.r.l.; SGAI s.r.l. di E.Forlani & C. Studio di Ingegneria e Geologia Applicata www.sgai.com

RESPONSABILE DELLA PROGETTAZIONE PER L'A.T.I.
Prof. Ing. Antonio Grimaldi
GEOLOGO
Dott. Geol. Fabrizio Pontoni
COORDINATORE DELLA SICUREZZA IN FASE DI PROGETTAZIONE
Ing. Michele Curiale

Dott. Ing. ANTONIO GRIMALDI ORDINE INGEGNERI ROMA N. 20860
ORDINE DEI GEOLOGI DELLE MARCHE Fabrizio PONTONI Geologo Specialista N. 176 ALBO SEZIONE A
ORDINE DEGLI INGEGNERI DELLA PROVINCIA DI CASERTA Dott. Ing. MICHELE CURIALE N. 1679 "Sez. A"

IL RESPONSABILE DEL PROCEDIMENTO
Ing. Giulio Petrizzelli

2.1.2 - PEDEMONTANA DELLE MARCHE
Secondo stralcio funzionale: Matelica Nord - Matelica sud/Castelraimondo nord
PROGETTO STRADALE
Profilo longitudinale da Km 5+740 a Km 6+560

SCALA: 1:1000/100
DATA: Novembre 2016

Codice Unico di Progetto (CUP) **F12C03000050021** (Assegnato CIPE 23-12-2015)

Codice elaborato: (Opera) L0703 (Tratto) 212 (Settore) E (CEE) 07 (WBS) CS0000 (Id. doc.) PRF (N. prog.) 08 (Rev.) B
Nome File: 212E07CS0000PRF01-10C

REV.	DATA	DESCRIZIONE	Redatto		Controllato	Approvato
A	Agosto 2016	Emissione per progetto esecutivo	PROGIN	C. Di Serio	S. Lieto	A. Grimaldi
B	Novembre 2016	Emissione a seguito osservazioni ANAS	PROGIN	R. Allegretti	S. Lieto	A. Grimaldi
C						