PARTICOLARE "A"
DRENAGGIO DI PIATTAFORMA IN RILEVATO IN CORRISPONDENZA DEI POZZETTI DI CADUTA ED ISPEZIONE SCALA 1:20

- SEZIONE -

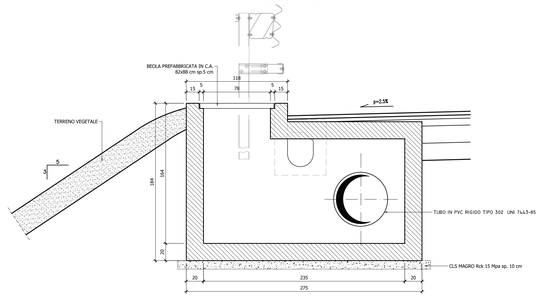

- PIANTA -

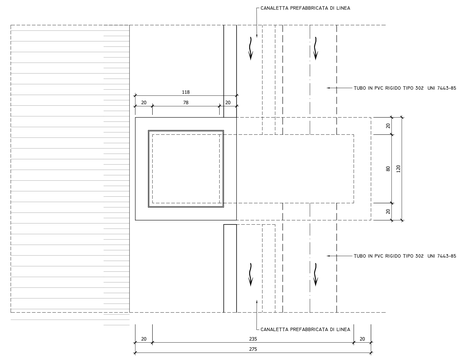

PARTICOLARE "A"
DETTAGLIO DI MARGINE CON BARRIERA IN RILEVATO E PACCHETTO DI PAVIMENTAZIONE
SCALA 1:20

CLASSE DI CONTENIMENTO (D. MIN. LL. PP. 11/6/99) : H2(Lc =288 KJ)-(LIVELLO MAX W6)

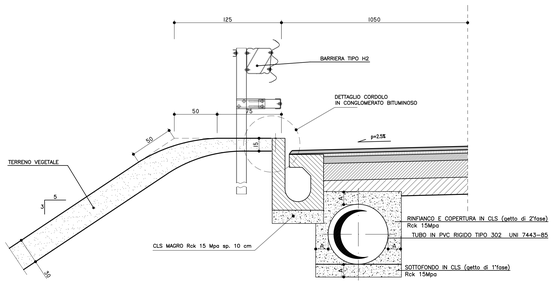

PARTICOLARE "B"
PACCHETTO DI PAVIMENTAZIONE

SCALA 1:10

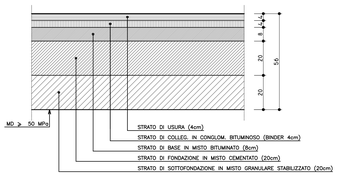

PARTICOLARE "C"
PACCHETTO DI PAVIMENTAZIONE
SU VIABILITA' SECONDARIA E SULLE RAMPE DI SVINCOLO
SCALA 1:10

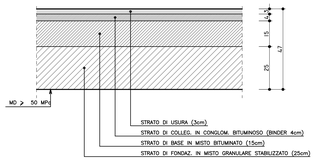

RINFIANCO COLLETTORI

DN (mm)	A (cm)	B (cm)
315	15	35
400	20	30
500	20	30
630	20	30

DRENAGGIO DI PIATTAFORMA DEI TRATTI IN VIADOTTO
SCALA 1:20

- SEZIONE -

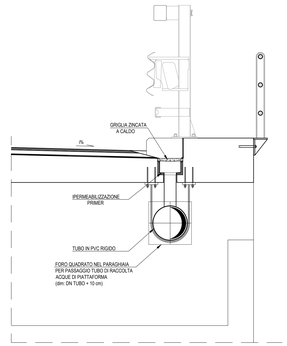

PARTICOLARE "D"
ELEMENTO DI MARGINE IN TRINCEA SENZA COLLETTORE
SCALA 1:20

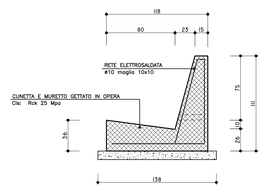

PARTICOLARE "E"
DRENAGGIO DI PIATTAFORMA
SCALA 1:20

PIANTA

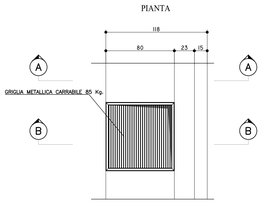

PARTICOLARE "E"
DRENAGGIO DI PIATTAFORMA
SCALA 1:20

SEZIONE CORRENTE A-A

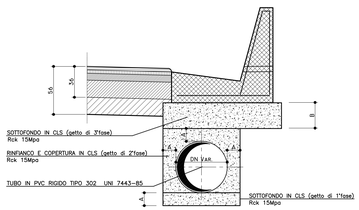

PARTICOLARE "E"
DRENAGGIO DI PIATTAFORMA
SCALA 1:20

SEZIONE IN CORRISP. POZZETTO B-B

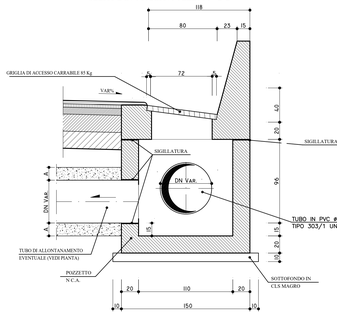

PARTICOLARE "F"
DRENAGGIO DI PIATTAFORMA
SCALA 1:20

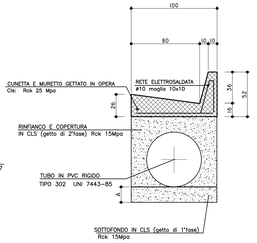

- PIANTA -

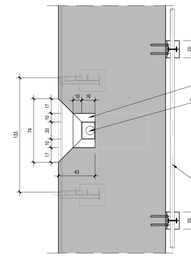

NOTA:

LE BARRIERE DEVONO APPARTENERE ALLA CLASSE INDICATA E RISPONDERE ALLE ISTRUZIONI TECNICHE DEL REGOLAMENTO DI CUI AL D.M.18/02/1992 n.223 AGGIORNATO CON IL D.M. 03/06/1998 E SUCCESSIVE MODIFICHE ED AGGIORNAMENTI.
LE DIMENSIONI ED I COMPONENTI RAPPRESENTATI SU QUESTO ELABORATO SONO INDICATIVE E NON VINCOLANTI.

PARTICOLARE
DRENAGGIO VOLTA GALLERIA SCALA 1:20

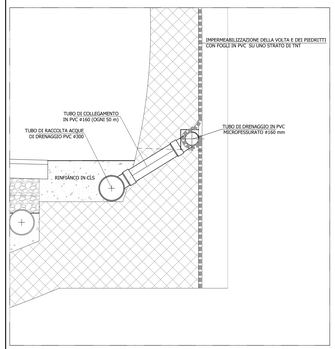

DRENAGGIO DI PIATTAFORMA IN GALLERIA SCALA 1:20

- PIANTA -

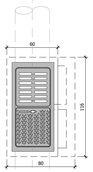

- SEZIONE LONG. -

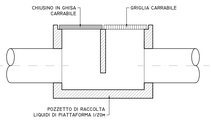

- SEZIONE TRASV. -

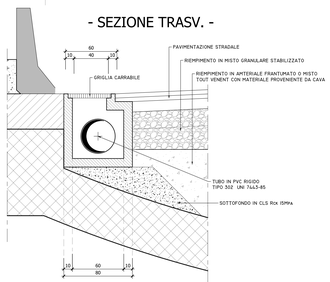

PARTICOLARE
DRENAGGIO ARCO ROVESCIO SCALA 1:20

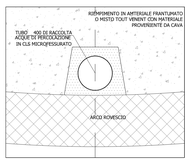

PARTICOLARE "G"
CUNETTA RETTANGOLARE
SCALA 1:50

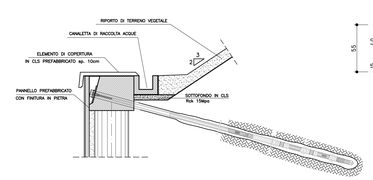

DETTAGLIO
CUNETTA RETTANGOLARE
SCALA 1:20

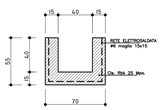

PARTICOLARE "H"
FOSSO DI GUARDIA
SCALA 1:20

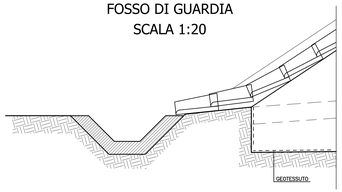

TABELLA DIMENSIONI
FOSSO DI GUARDIA

TIPO	B – H (m)	s (m)
F0	0.30	0.15
F1	0.50	
F2	0.60	
F3	0.80	0.20

SEZIONE LONGITUDINALE
FOSSI DI GUARDIA CON SALTI
(I SALTI SONO PREVISTI DI 15 CM OGNI 2.00 M)
SCALA 1:20

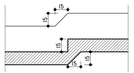

PARTICOLARE "I"
EMBRICI
SCALA 1:20

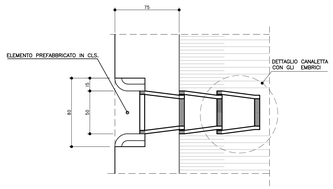

DETTAGLIO
CANALETTA AD EMBRICE
SCALA 1:10

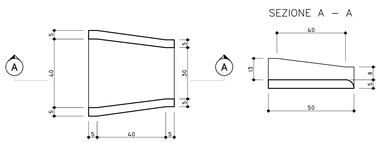

DIFESA IN GABBIONI SPONDA DX
TORRENTE GIANO L=159 m
SCALA 1:50

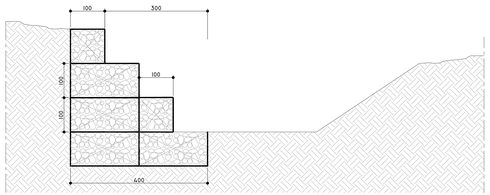

QUADRILATERO Marche Umbria S.p.A.

ASSE VIARIO MARCHE-UMBRIA
E QUADRILATERO DI PENETRAZIONE INTERNA
MAXI LOTTO 2
LAVORI DI COMPLETAMENTO DELLA DIRETTRICE PERUGIA ANCONA:
SS. 318 DI "VALFABBRICA", TRATTO PIANELLO -VALFABBRICA
SS. 76 "VAL D'ESINO", TRATTI FOSSATO VICO - CANCELLI E ALBACINA - SERRA SAN QUIRICO "PEDEMONTANA DELLE MARCHE", TRATTO FABRIANO-MUCCIA-SFERCIA.

PROGETTO ESECUTIVO

CONTRAENTE GENERALE: _\X-REF\contrgiv\Dirpo2.jpg
Il responsabile del Contraente Generale: Ing. Federico Montanari
Il responsabile Integrazioni delle Prestazioni Specialistiche: Ing. Salvatore Lieto

PROGETTAZIONE: Associazione Temporanea di Imprese
Mandataria: PROGIN S.p.A. Mandanti: LOMBARDI SA, LOMBARDI-REICO, SOAI s.r.l. di E. Farlani & C.

RESPONSABILE DELLA PROGETTAZIONE PER L'A.T.I.: Prof. Ing. Antonio Grimaldi
GEOLOGO: Dott. Geol. Fabrizio Pontoni
COORDINATORE DELLA SICUREZZA IN FASE DI PROGETTAZIONE: Ing. Michele Curiale
IL RESPONSABILE DEL PROCEDIMENTO: Ing. Giulio Petrizzelli

2.1.2 - PEDEMONTANA DELLE MARCHE
Secondo stralcio funzionale: Matelica Nord - Matelica sud/Castelraimondo nord

SEZIONI TIPO E PARTICOLARI COSTRUTTIVI
SEZIONI TIPO - PARTICOLARI COSTRUTTIVI ED ELEMENTI DI MARGINE

SCALA: 1:20 - 1:10
DATA: Novembre 2016

Codice Unico di Progetto (CUP): F12C03000050021 (Assegnato CIPE 23-12-2015)

Codice elaborato: Opera L7 | Tratto 02 | Sottopera 12 | Elab. 06 | Tipo elab. C | Progr. 50 | Rev. 00 | Nome file: 2102C0300050710C

REV.	DATA	DESCRIZIONE	Redatto	Controllato	Approvato
A	Agosto 2016	Emissione per progetto esecutivo	PROGIN R. Allegretti	R. Valenta	A. Grimaldi
B	Novembre 2016	Emissione a seguito istruttoria ANAS del 19/10/2016	PROGIN C. Di Serio	R. Valenta	A. Grimaldi
C	Maggio 2017	Emissione a seguito validazione RINA e ANAS	PROGIN R. Allegretti	R. Valenta	A. Grimaldi