




SISTEMAZIONE CON "CIRCOLAZIONE ROTATORIA" (SVINCOLO DI MATELICA OVEST)

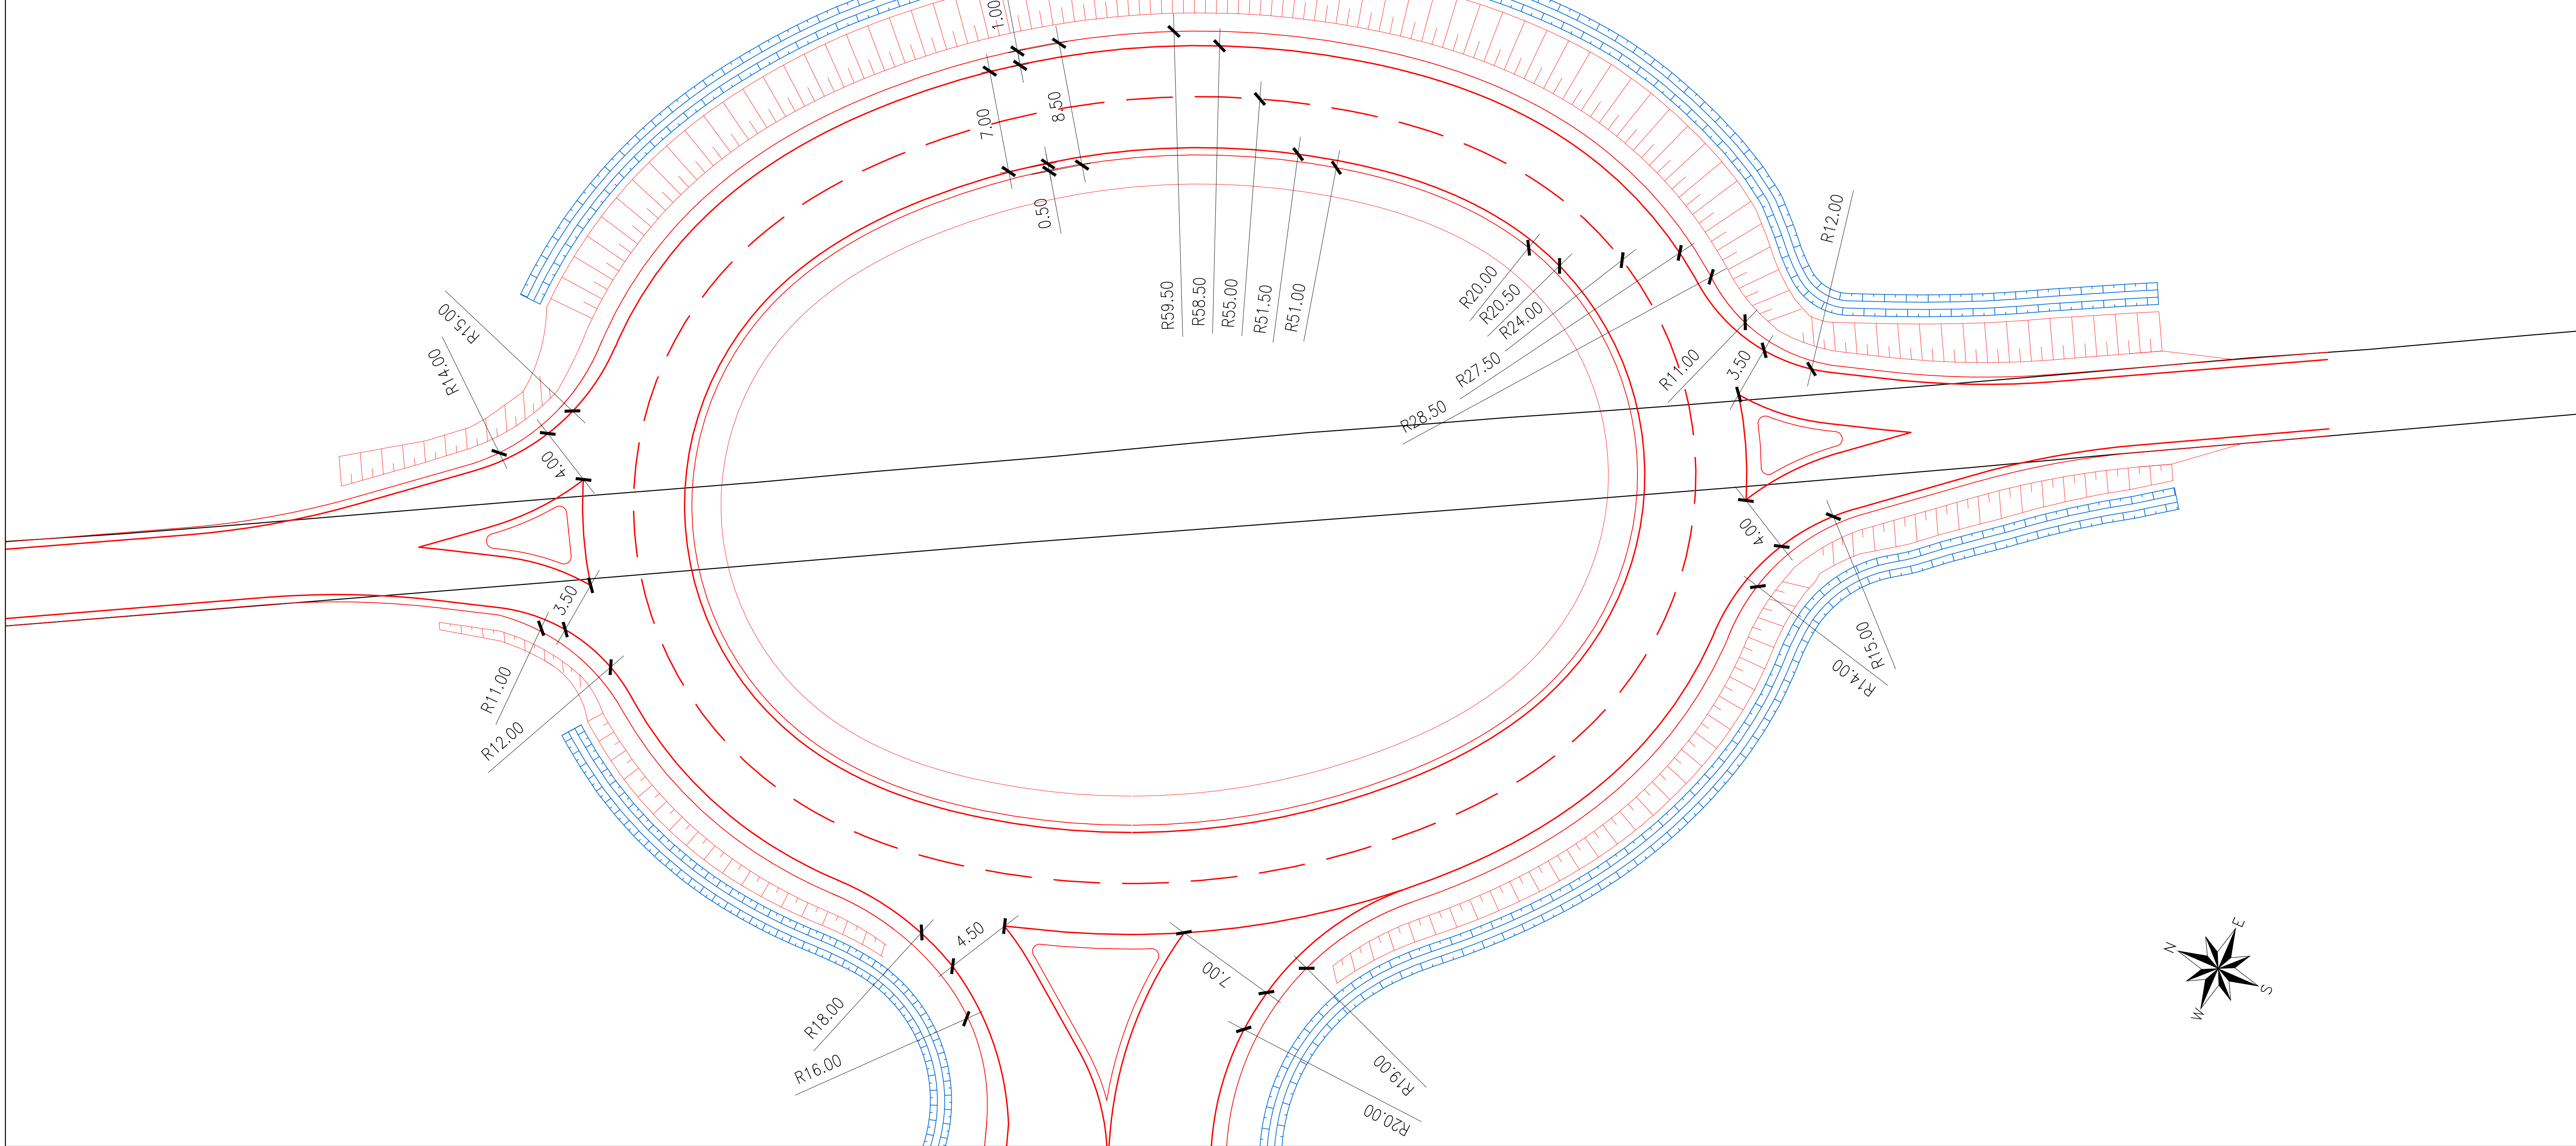

INTERSEZIONE A T (SVINCOLO DI MATELICA SUD)

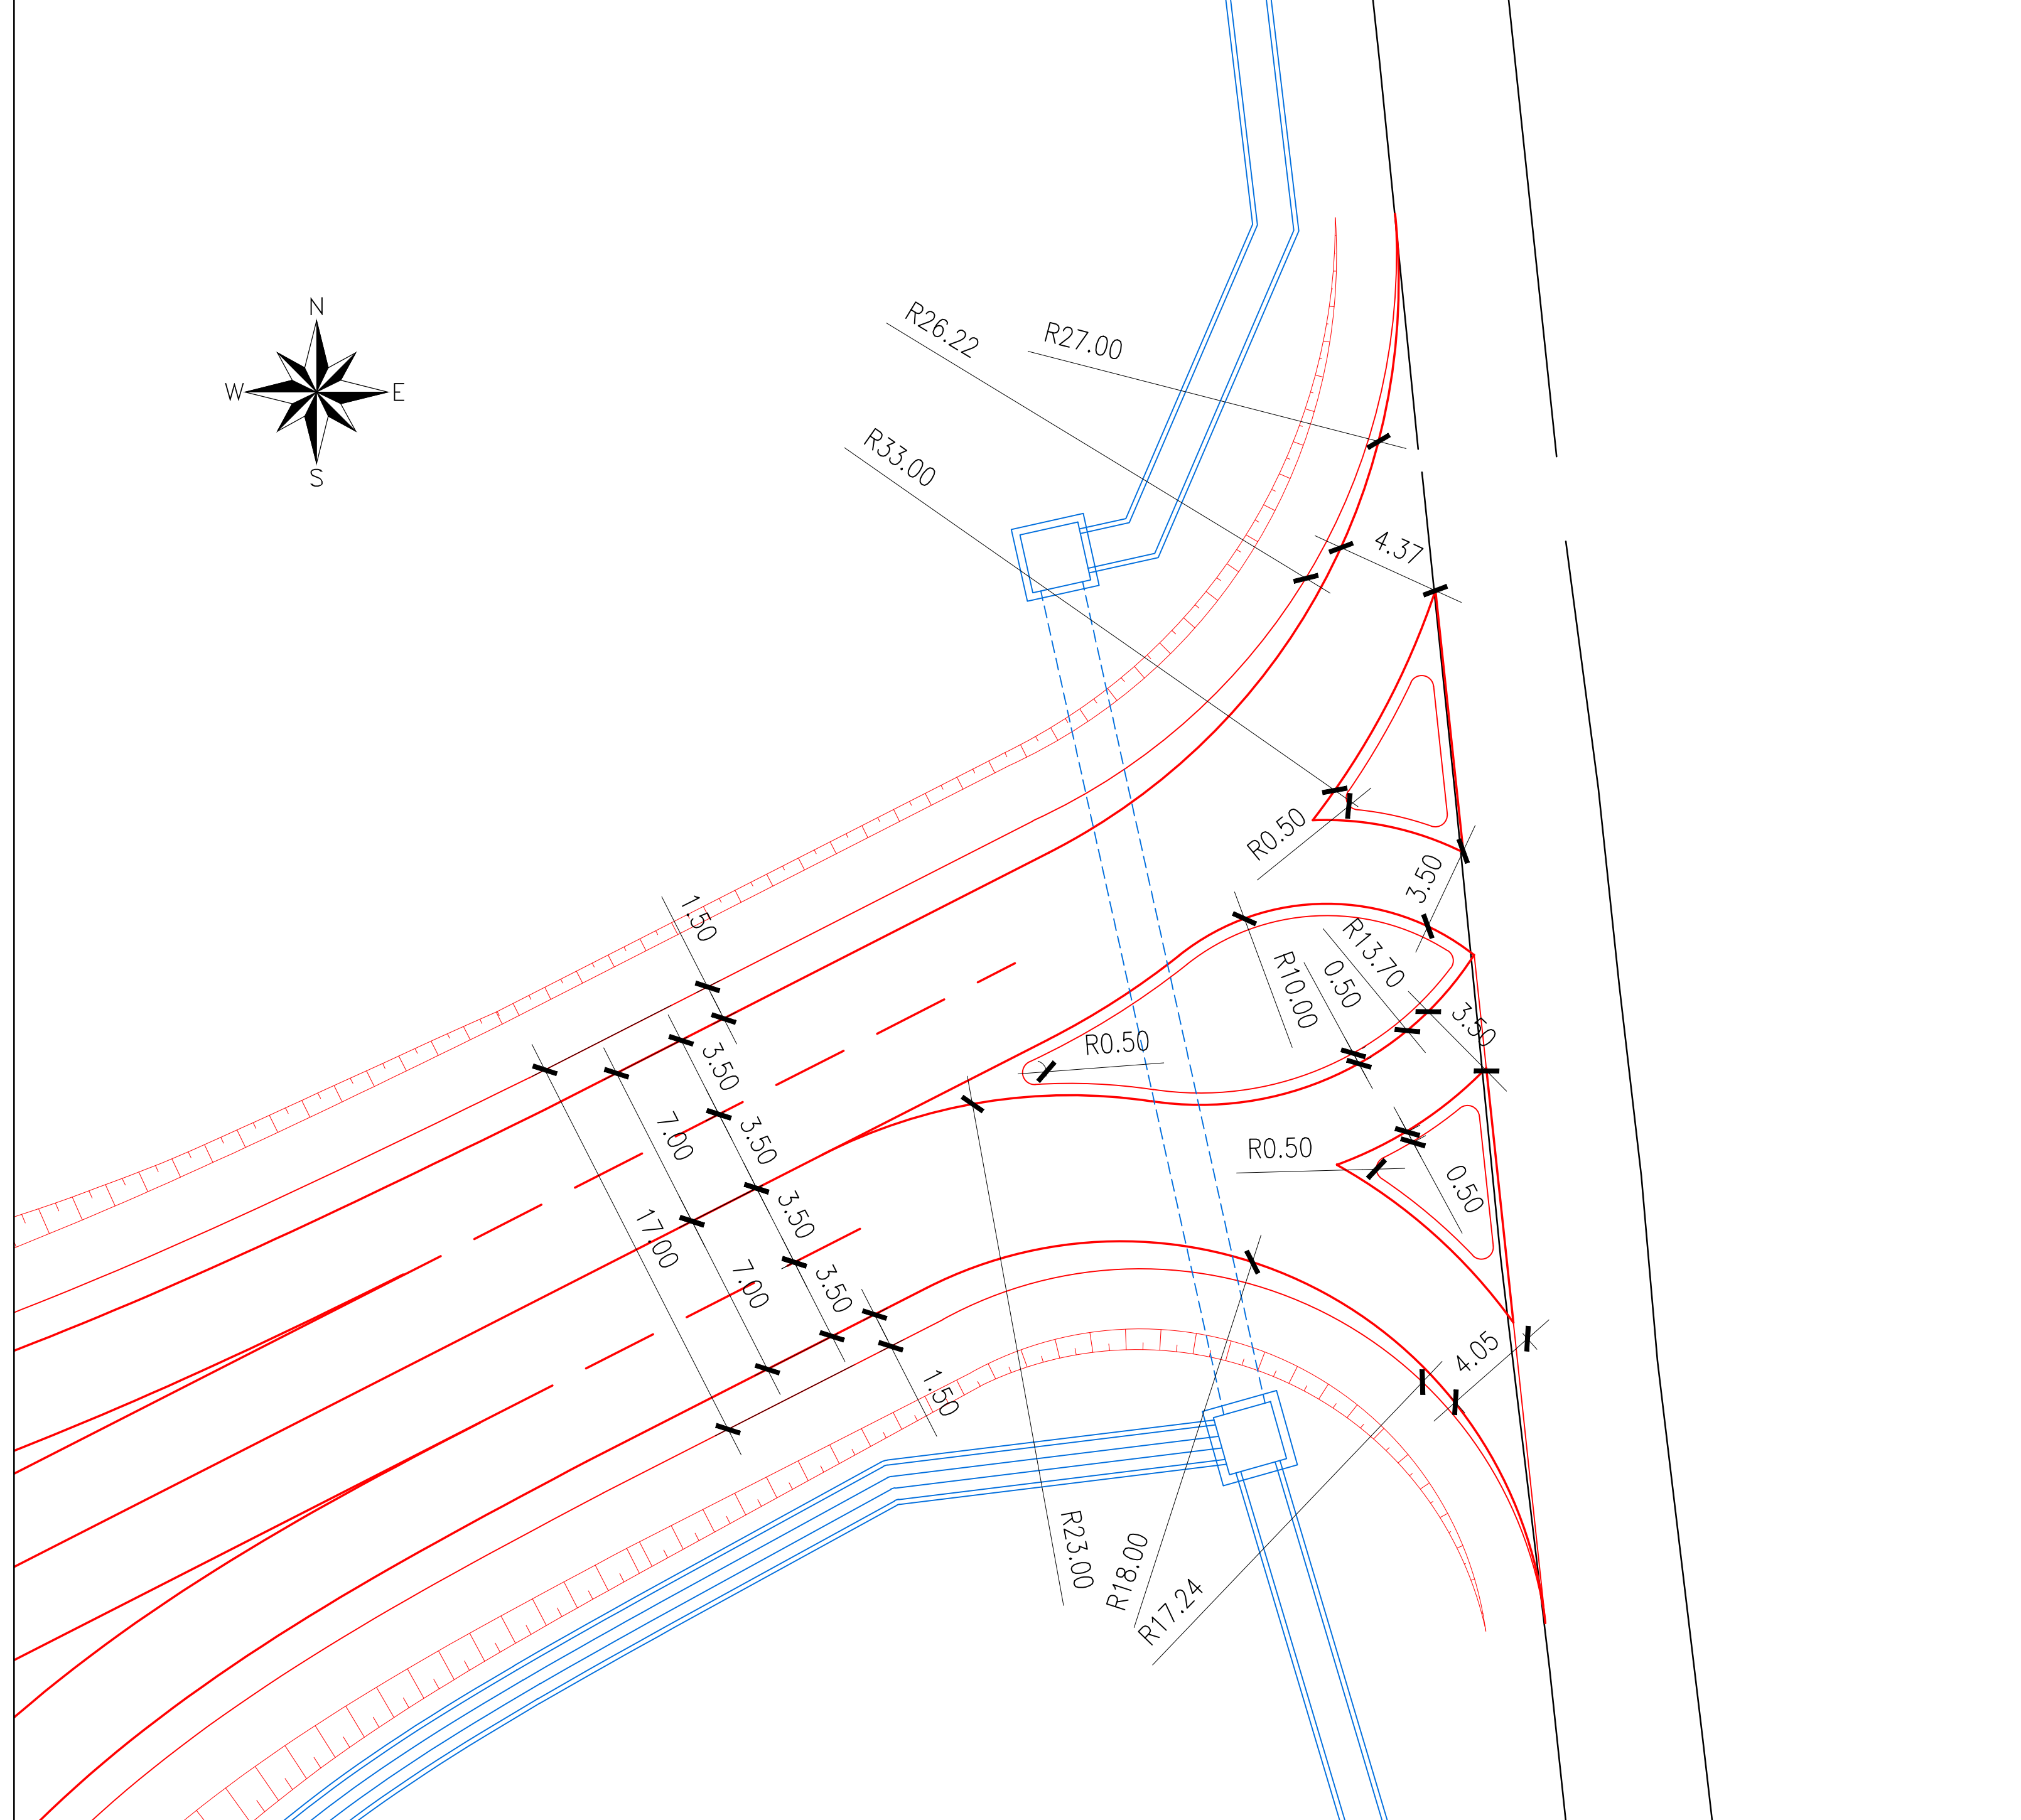

Intersezione a rotatoria (Svincolo di Castelraimondo Nord)

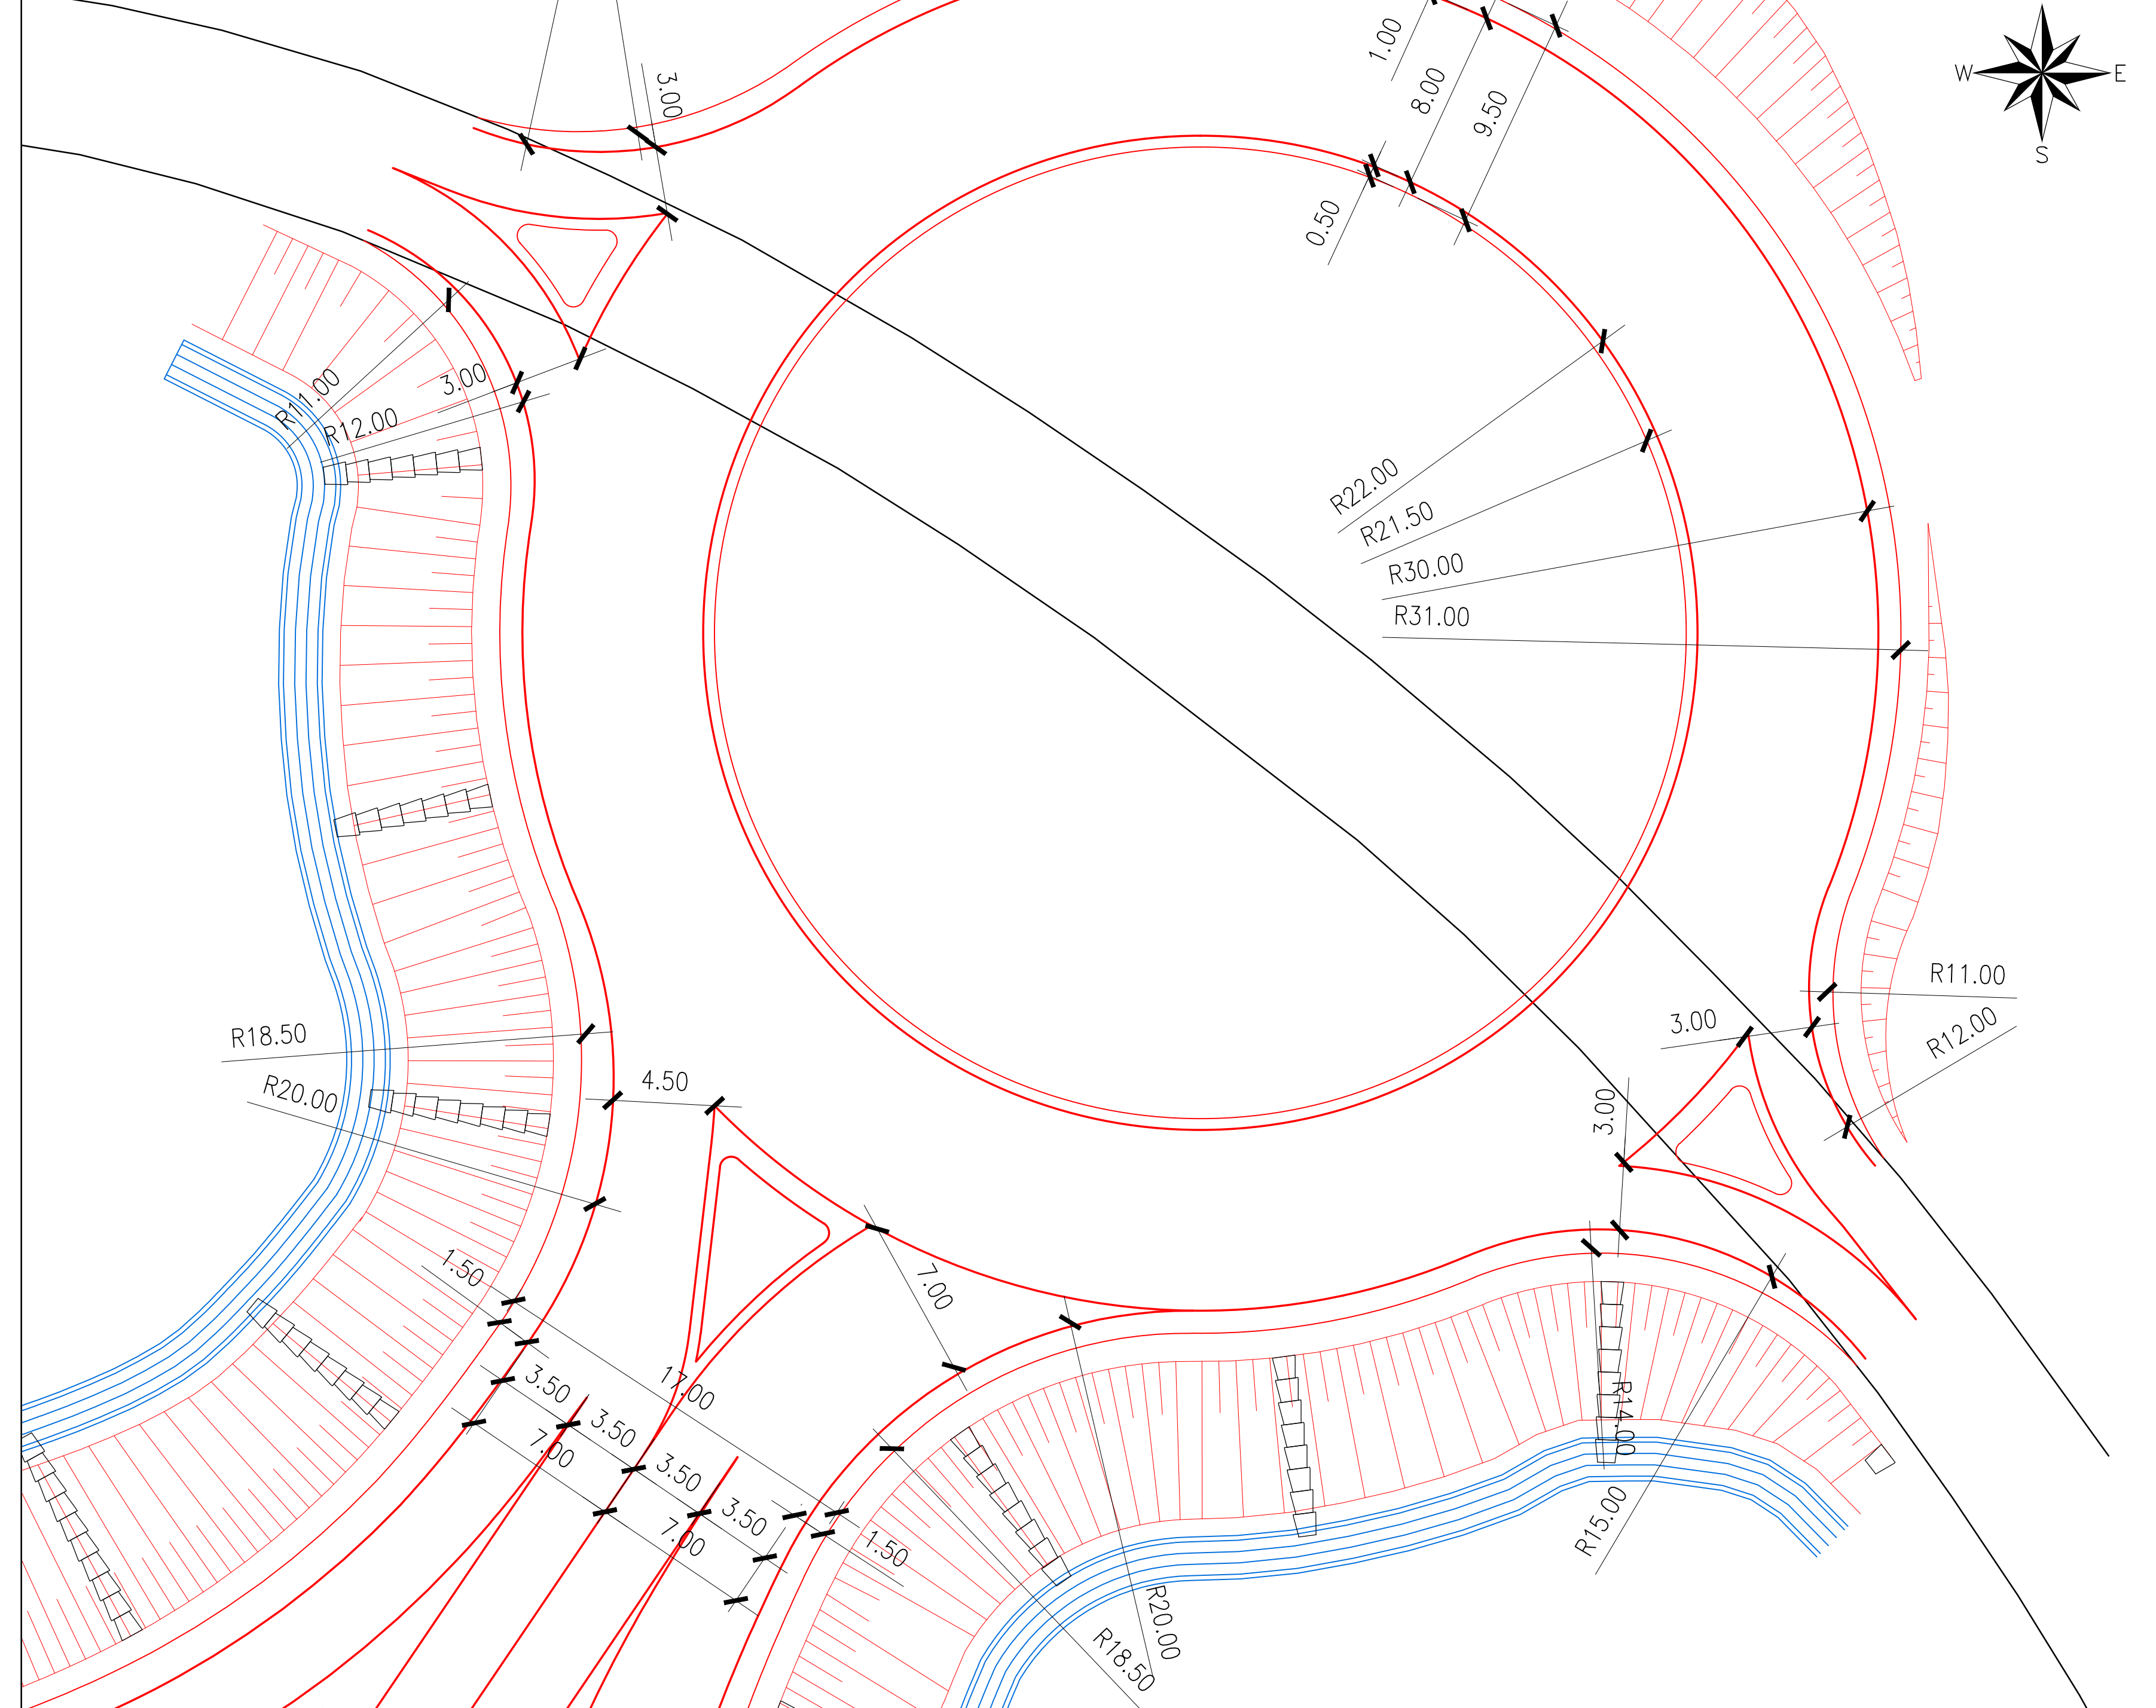

QUADRILATERO
Marche Umbria S.p.A.

**ASSE VIARIO MARCHE-UMBRIA
E QUADRILATERO DI PENETRAZIONE INTERNA
MAXI LOTTO 2**
LAVORI DI COMPLETAMENTO DELLA DIRETTORIA PERUGIA - ANCONA -
SS. 314 DI "VAL FABBRICA" - TRATTO PIANELLO - VAL FABBRICA
SS. 76 "VAL DESINO" - TRATTI FOSSATO VICO - CANCELLI E ALBACINA - SERRA SAN QUIRICO
"PEDEMONTANA DELLE MARCHE" - TRATTO FABRIANO-MUCCIA-SFERCIA.

PROGETTO ESECUTIVO

CONTRAENTE GENERALE: **DIRPA 2** s.c.o.r.l. Il responsabile del Contratto Generale: Ing. Federico Montanari Il responsabile Integrativo delle Prestazioni Specialistiche: Ing. Salvatore Liato

PROGETTAZIONE: Associazione Temporanea di Imprese
Mandatario: **PROGIN** Mandatari: **LOMBARDI SA**, **LOMBARDI-REICO**, **SGAI s.r.l.** ed **EL FORNARI & C.**

RESPONSABILI DELLA PROGETTAZIONE:
PROF. ING. ANTONIO GRIMALDI
COORDINATORE DELLA SICUREZZA IN FASE DI PROGETTAZIONE:
ING. MICHELE CURIALE

IL RESPONSABILE DEL PROCESSIONAMENTO:
ING. GIULIO PIZZOCCHI

2.1.2 - PEDEMONTANA DELLE MARCHE
Secondo stralcio funzionale: Matelica Nord - Matelica sud/Castelraimondo nord
Interventi e svincoli
Pianificati dalle intersezioni a raso

SCALA: 1:200
DATA: Novembre 2016

Codice Unico di Progetto (CUP): F12C0300050021 (Assegnato CPPE 23-12-2015)

Codice elaborato: [Tabella di identificazione]

REV.	DATA	DESCRIZIONE	Redatto	Controllato	Approvato
A	Novembre 2016	Emissione a seguito osservazioni ANAS	Progin	A. Piazza	S. Liato
B					
C					