



| | | | | | |
|------------|---------------------------------------|---------------------------------------|------------------------------------|---------------------------------------|--------------------------------------|
| LAVELLETTA | DIRE. DI SECONDA INDICAZIONE PENNINCA | TRATTO COMPLEANNE ALIQUOTE PRINCIPALE | h = 0,04 l = 66,13 i = 1,36% | h = -2,63 l = 110,27 i = -6,42% | h = -6,65 l = 66,65 i = -6,06% |
|------------|---------------------------------------|---------------------------------------|------------------------------------|---------------------------------------|--------------------------------------|

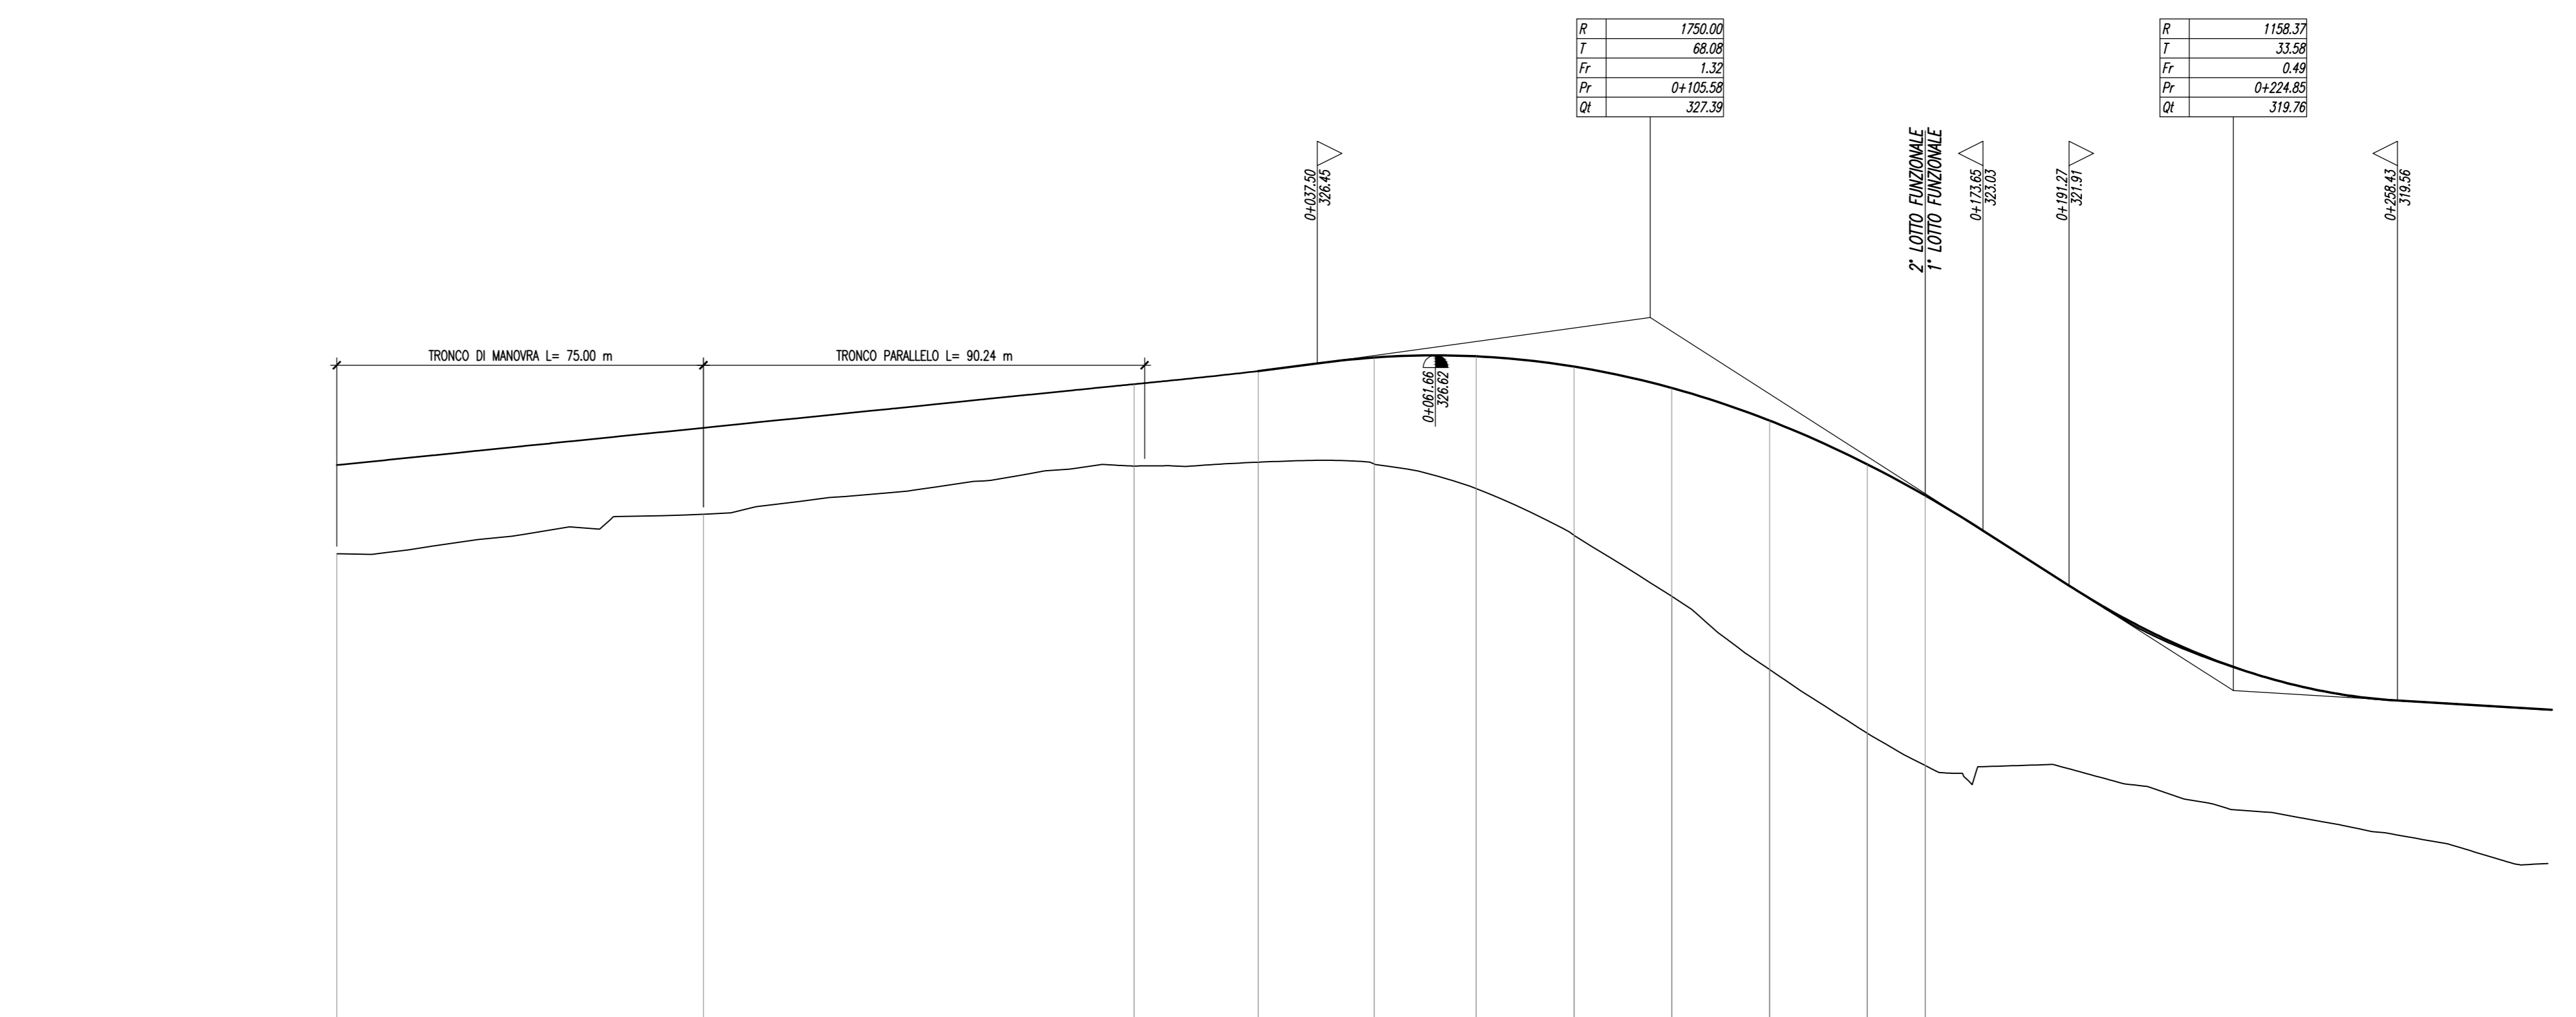

SCALA QUOTE 1:100
SCALA DISTANZE 1:1000

GRF. 210,00

| | | | | | | | | | | | |
|------------------------|----------|---------|---------|---------|---------|---------|---------|---------|---------|---------|---------|
| NUMERO SEZIONI | 1 | 2 | 3 | 4 | 5 | 6 | 7 | 8 | 9 | 10 | 11 |
| DISTANZE PARZIALI | 75,00 | 88,08 | 25,42 | 23,72 | 20,48 | 20,00 | 20,00 | 20,00 | 20,00 | 20,00 | 11,84 |
| DISTANZE PROGRESSIVE | | | | | | | | | | | |
| QUOTE TERRENO | -102,96 | -102,57 | -102,91 | -102,41 | -102,64 | -102,89 | -102,99 | -102,99 | -102,99 | -102,99 | -102,75 |
| QUOTE PROGETTO | | | | | | | | | | | |
| ETIMETRICHE | | | | | | | | | | | |
| ANDAMENTO PLANIMETRICO | | | | | | | | | | | |
| ANDAMENTO CIGLI | SX DX | | | | | | | | | | |

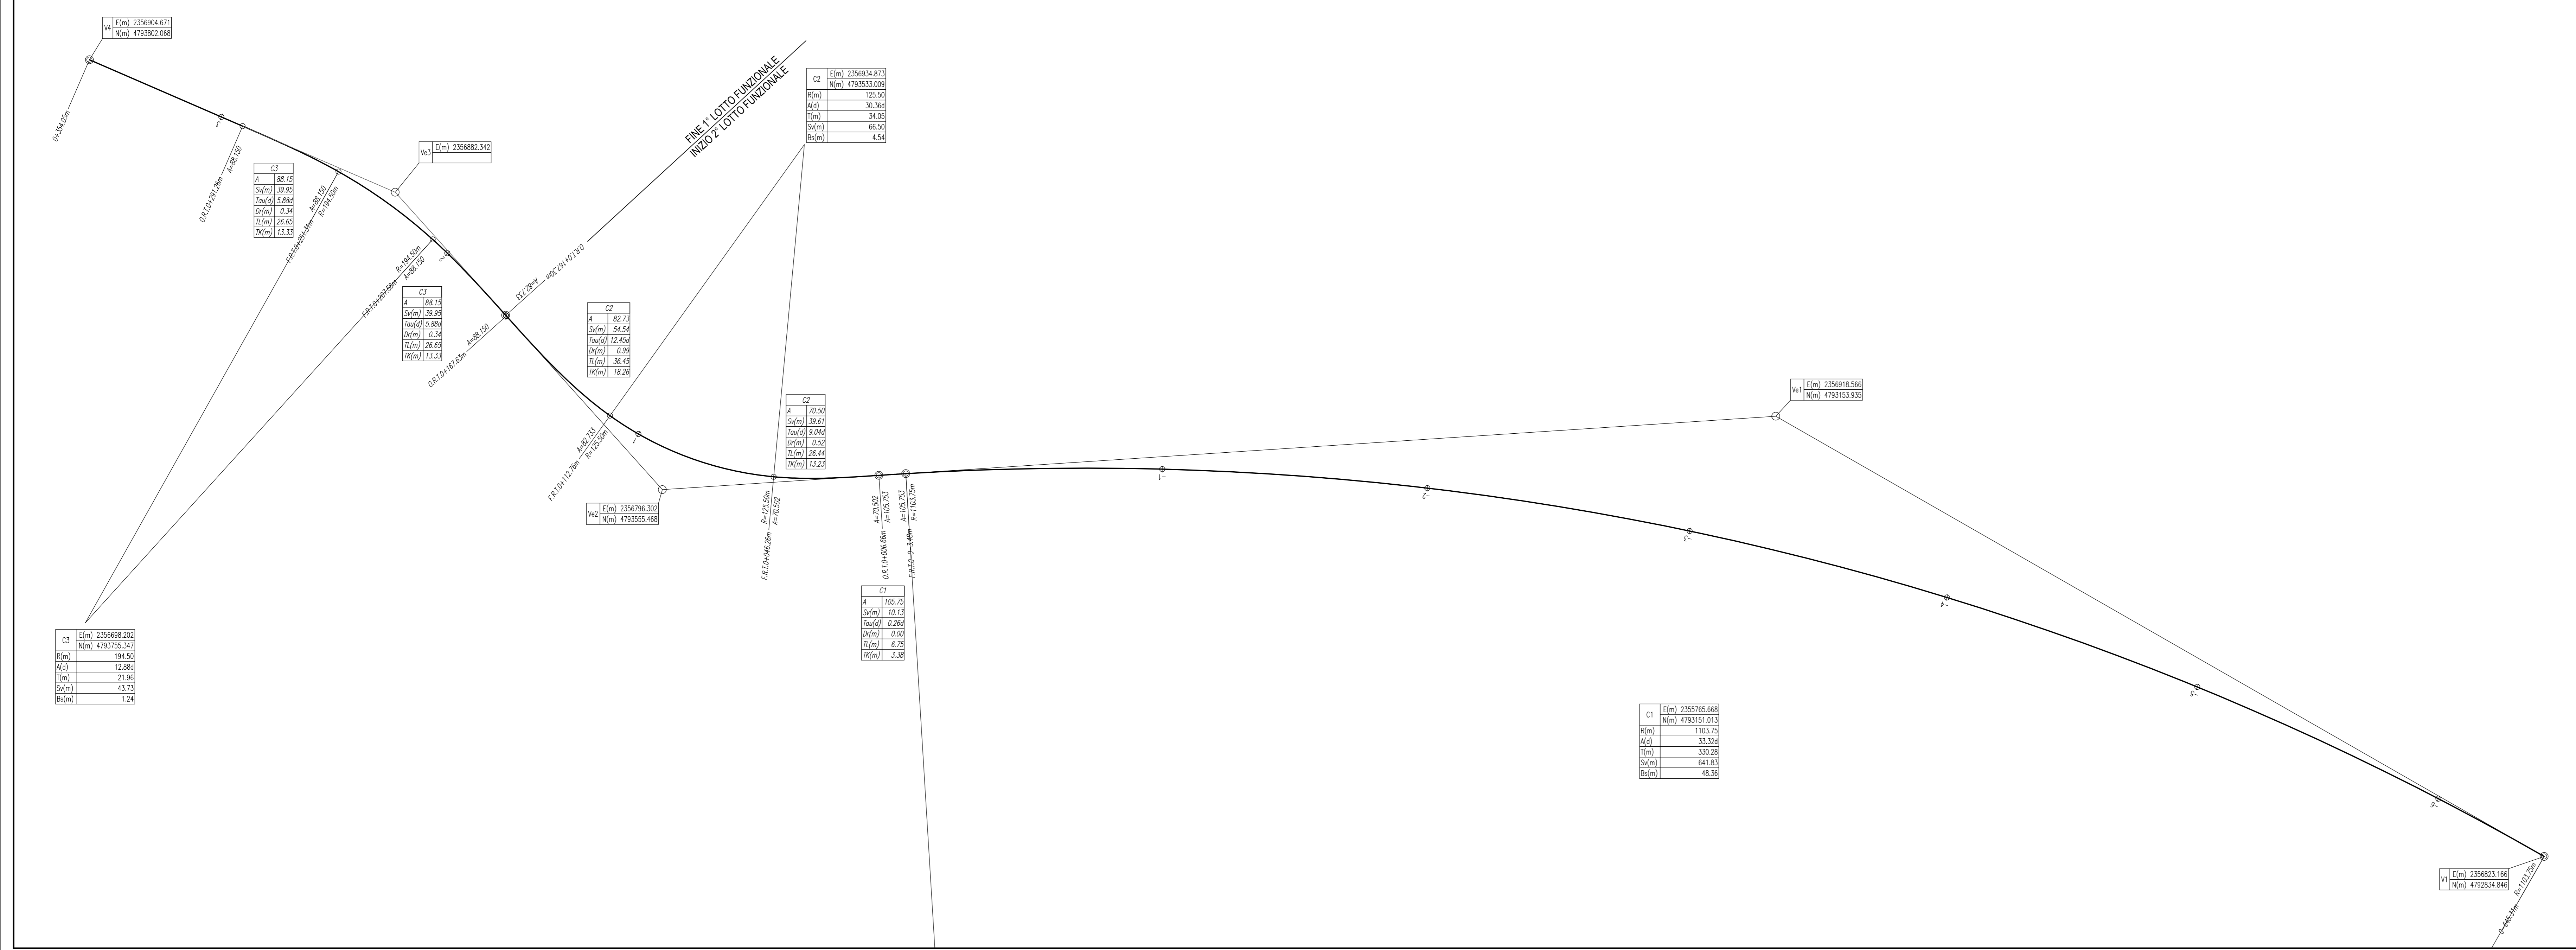

**ASSE VIARIO MARCHE-UMBRIA
E QUADRILATERO DI PENETRAZIONE INTERNA
MAXI LOTTO 2**

LAVORI DI COMPLETAMENTO DELLA DIRETTRICE PERUGIA ANCONA:
SS. 318 DI "VALFABBRICA", TRATTO PIANELLO-VALFABBRICA
SS. 76 "VAL DESINO", TRATTO FOSSATO VICO - CANCELLE ALBACINA - SERRA SAN QUIRICO
"PEDEMONTANA DELLE MARCHE", TRATTO FABRIANO-MUCIA-SFERCIA.

PROGETTO ESECUTIVO

| | | | | | |
|--|---|--|---------|-------------|-------------|
| CONTRAENTE GENERALE: | Il responsabile del Contratto Generale: Ing. Federico Montanari | Il responsabile Integrazioni delle Proiezioni Specialistiche: Ing. Salvatore Lieto | | | |
| PROGETTAZIONE: Associazione Temporanea di Imprese Mandatari: | RESPONSABILE DELLA PROGETTAZIONE: PER C.A.T. Prof. Ing. Antonio Grimaldi Geologo Dott. Geol. Fabrizio Pontoni Geologo Specialista COORDINATORE DELLA SICUREZZA IN FASE DI PROGETTAZIONE: Ing. Michele Curiale | | | | |
| IL RESPONSABILE DEL PROCEDIMENTO: Ing. Giulio Petruzzelli | | | | | |
| 2.1.2 - PEDEMONTANA DELLE MARCHE Secondo stralcio funzionale: Matelica Nord - Matelica sud/Castelraimondo nord INTERSEZIONI E SVINCOLI Svincolo di Matelica nord Zona Industriale - Rampa EF Planimetria di progetto, planimetria di tracciamento e profilo longitudinale | | | | | |
| Codice Unico di Progetto (CUP): F12C03000050021 (Assegnato CUP: 23-12-2015) | | SCALA: 1:1000 | | | |
| Codice elaborato: [0][7][0][3][2][1][2][E][I][I][C][S][3][2][0][0][P][I][A][0][1][Z][A] | | DATA: Giugno 2017 | | | |
| REV. | DATA | DESCRIZIONE | Redatto | Controllato | Approvato |
| A | Giugno 2017 | Emissione per progetto esecutivo | PROGIM | C. Di Siero | R. Velona |
| B | | | | | A. Grimaldi |
| C | | | | | |