





SEZIONE N. : 3
Q. PROGETTO : 326.03
DIST.PROG. : 04/00/00


SEZIONE N. : 7
Q. PROGETTO : 326.39
DIST.PROG. : 04/00/00


SEZIONE N. : 11
Q. PROGETTO : 323.75
DIST.PROG. : 04/00/00

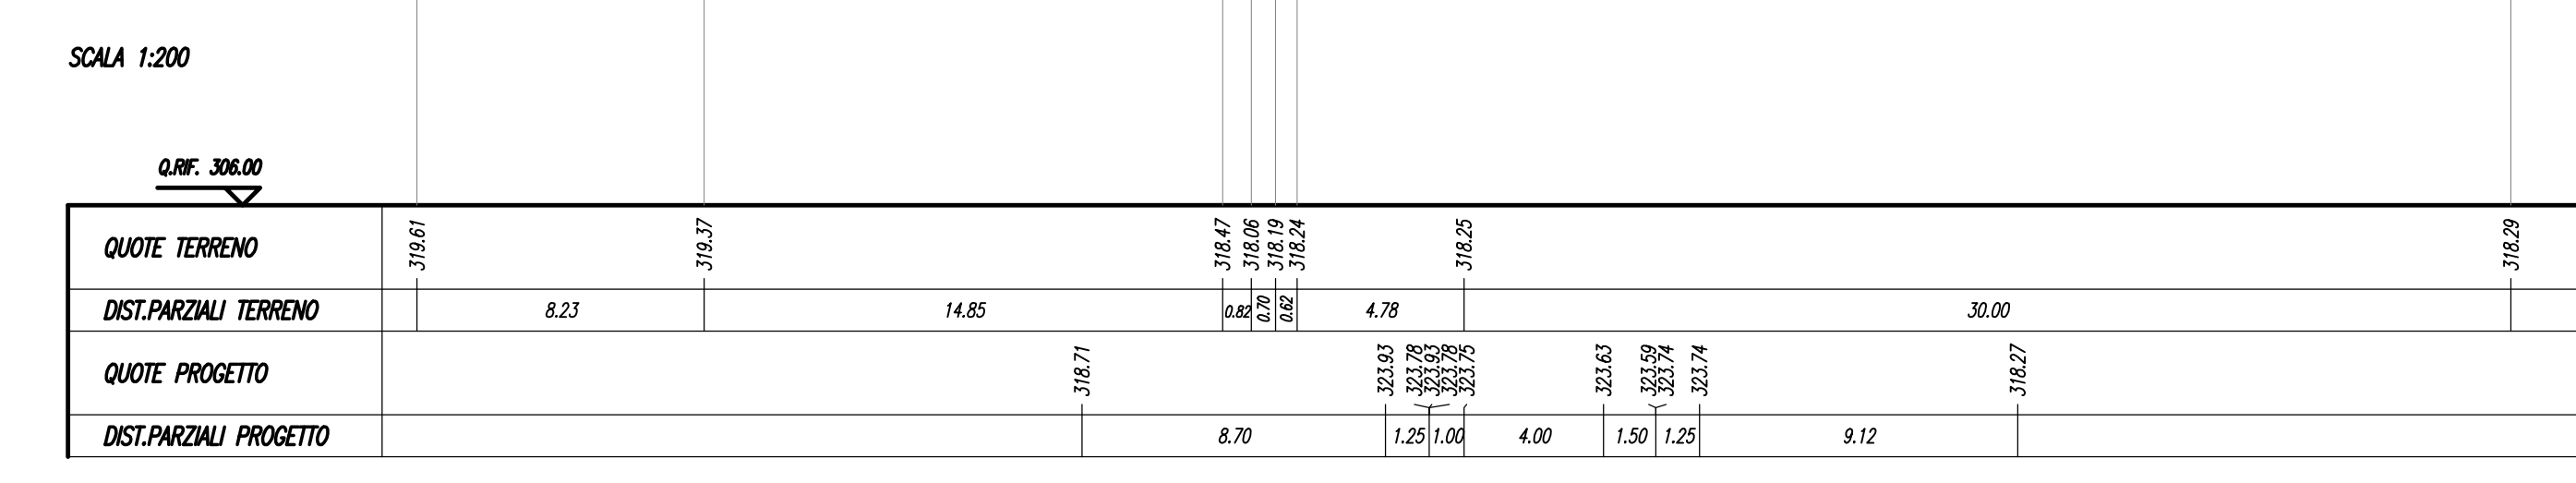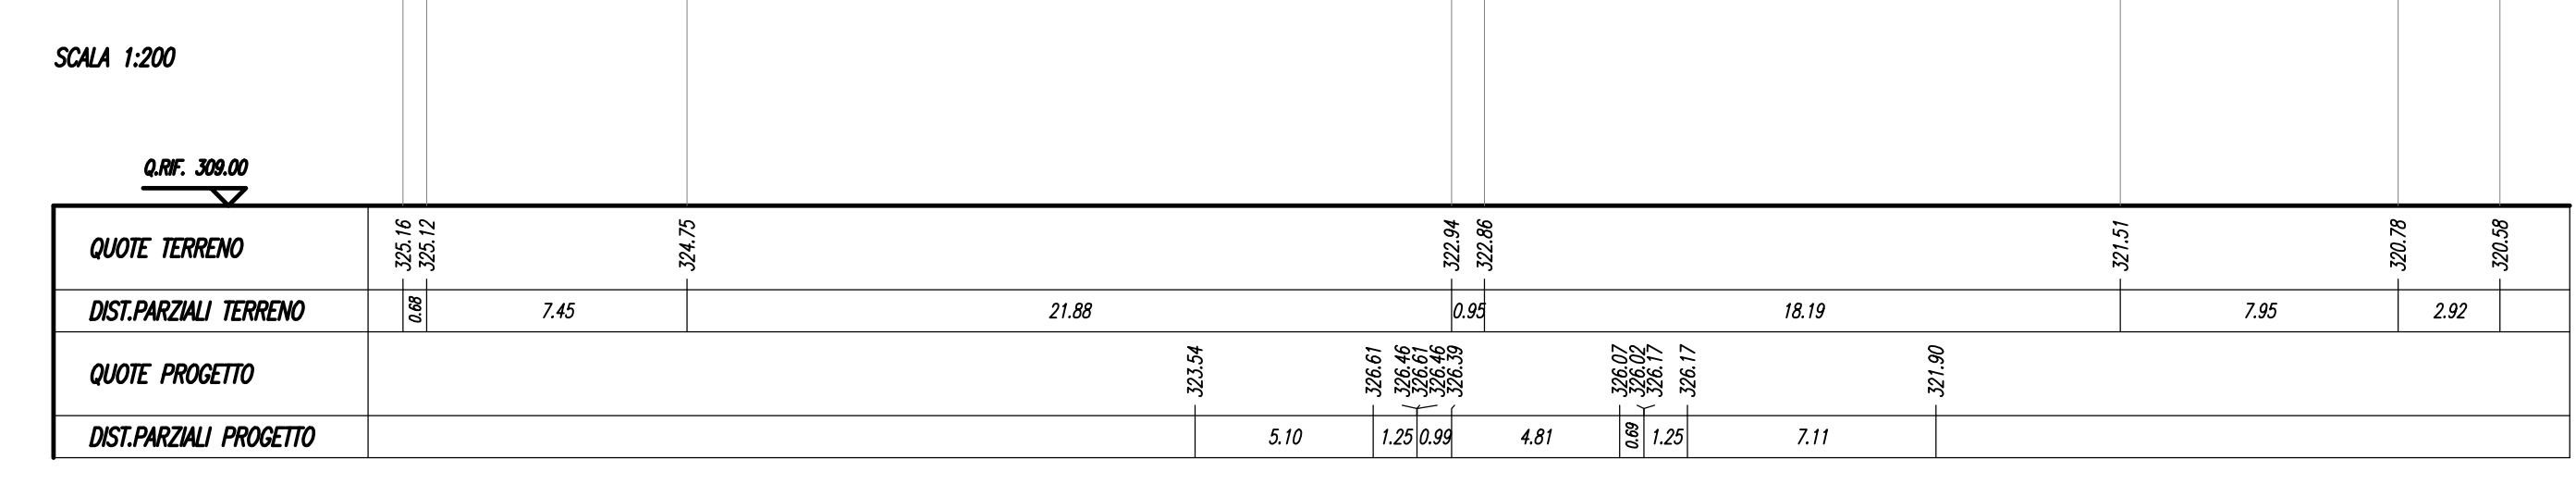
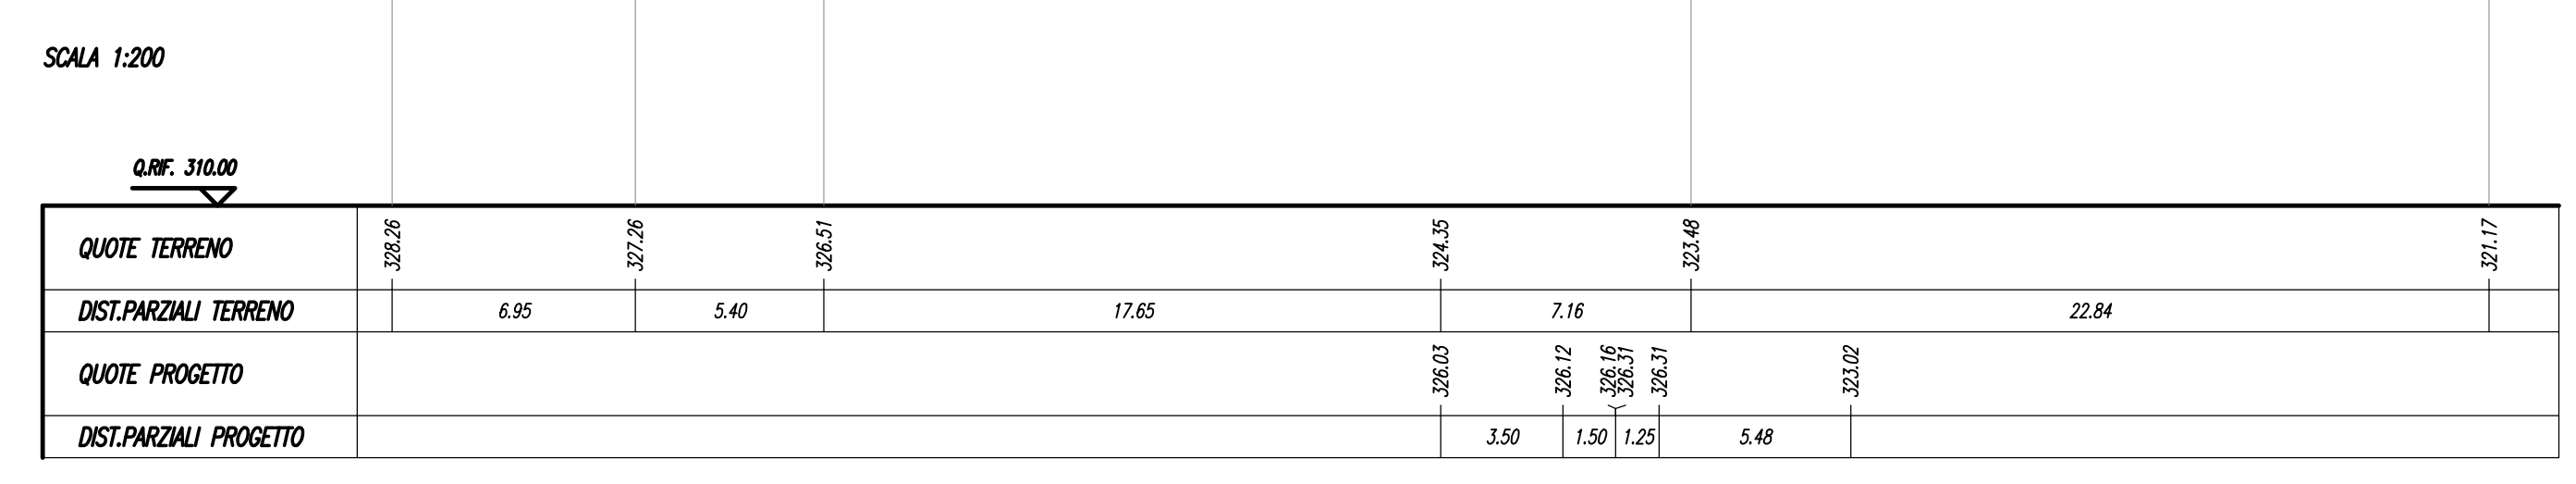



SEZIONE N. : 4
Q. PROGETTO : 326.30
DIST.PROG. : 04/02/02


SEZIONE N. : 8
Q. PROGETTO : 325.95
DIST.PROG. : 04/10/00

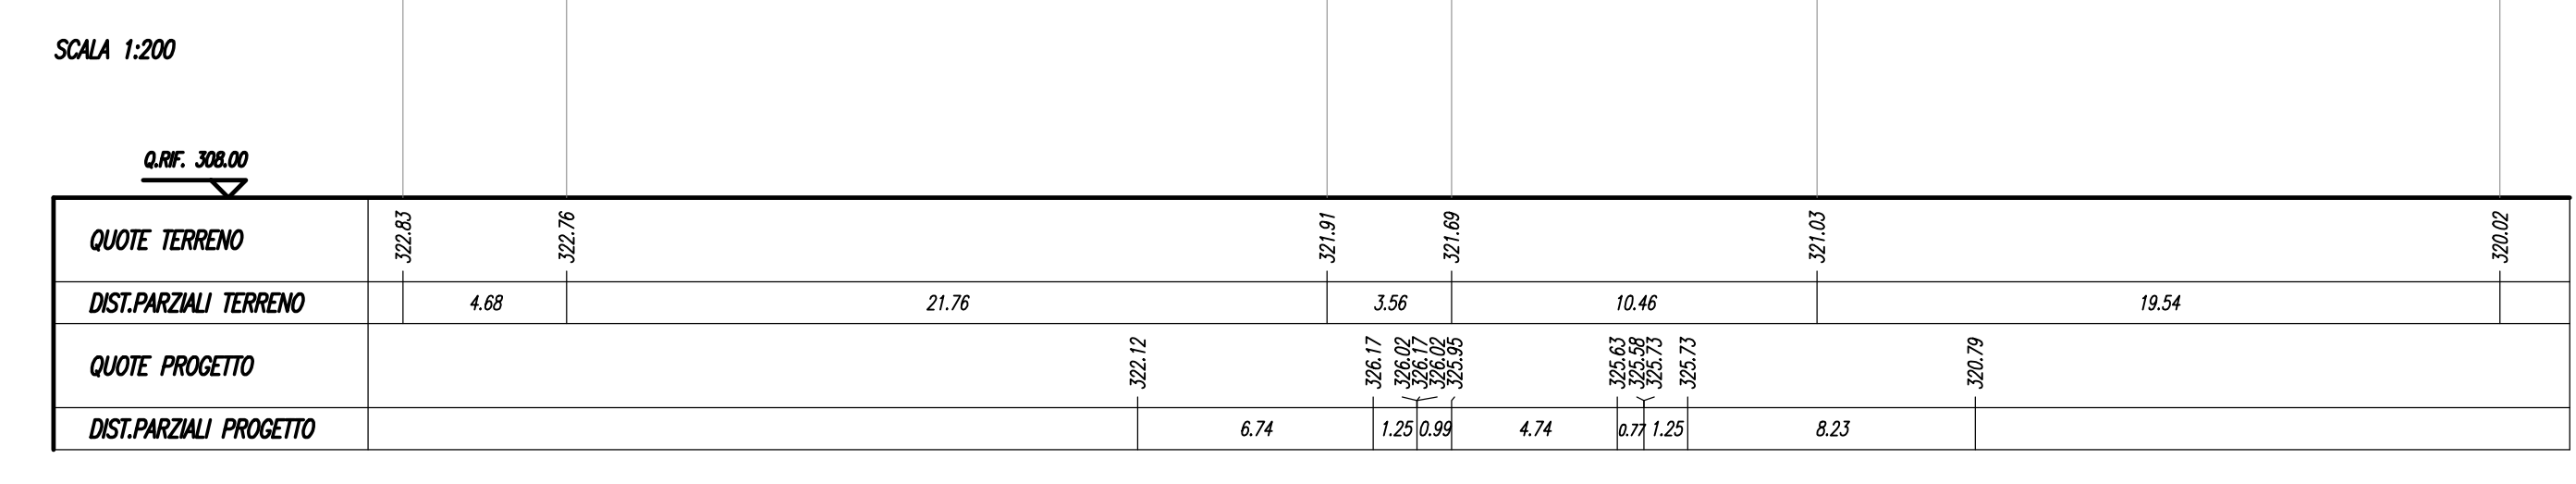
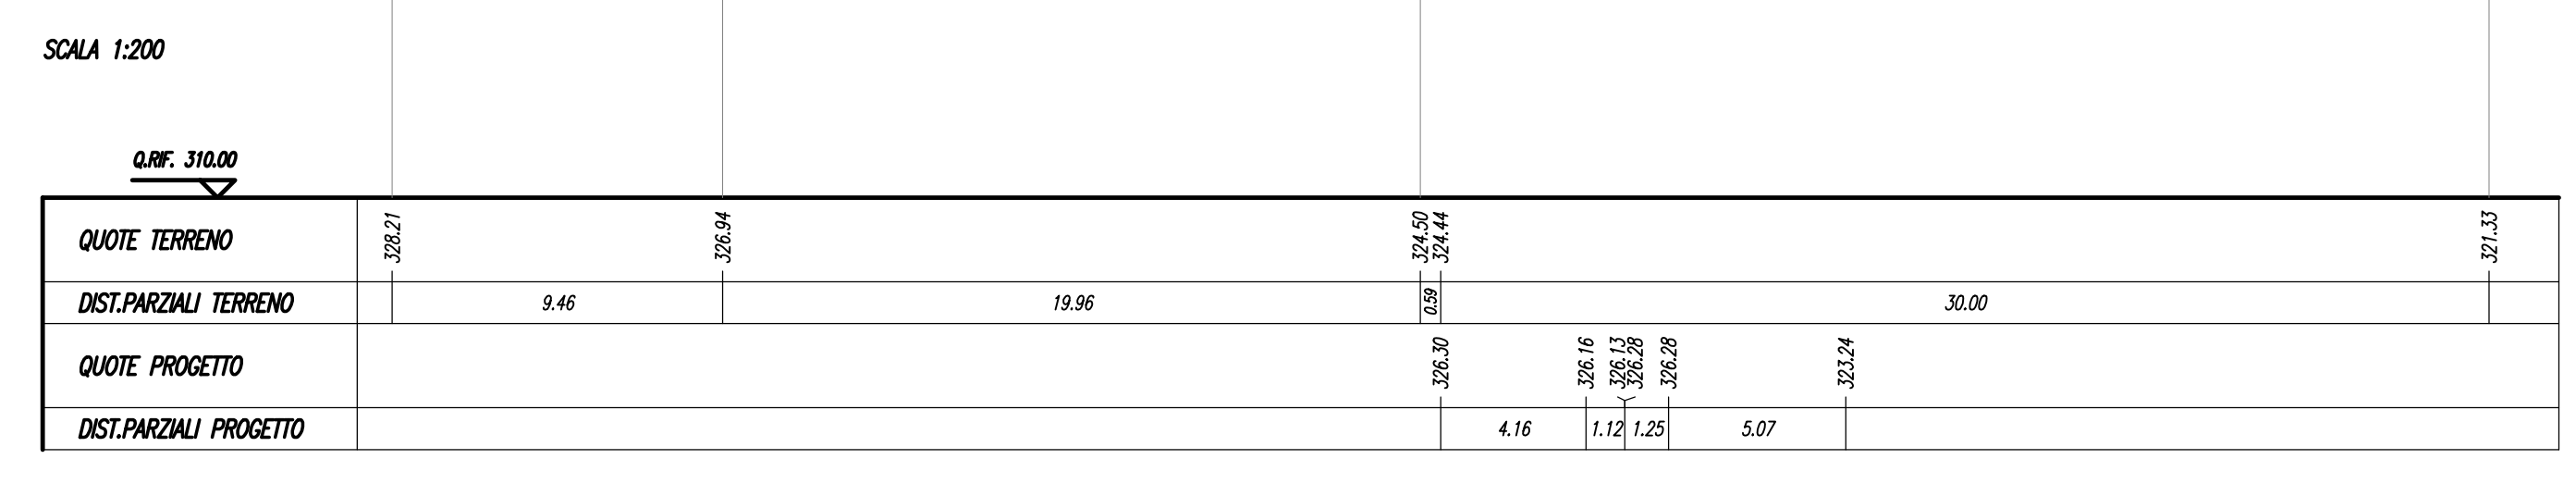



SEZIONE N. : 5
Q. PROGETTO : 326.57
DIST.PROG. : 04/06/14


SEZIONE N. : 9
Q. PROGETTO : 325.28
DIST.PROG. : 04/10/00

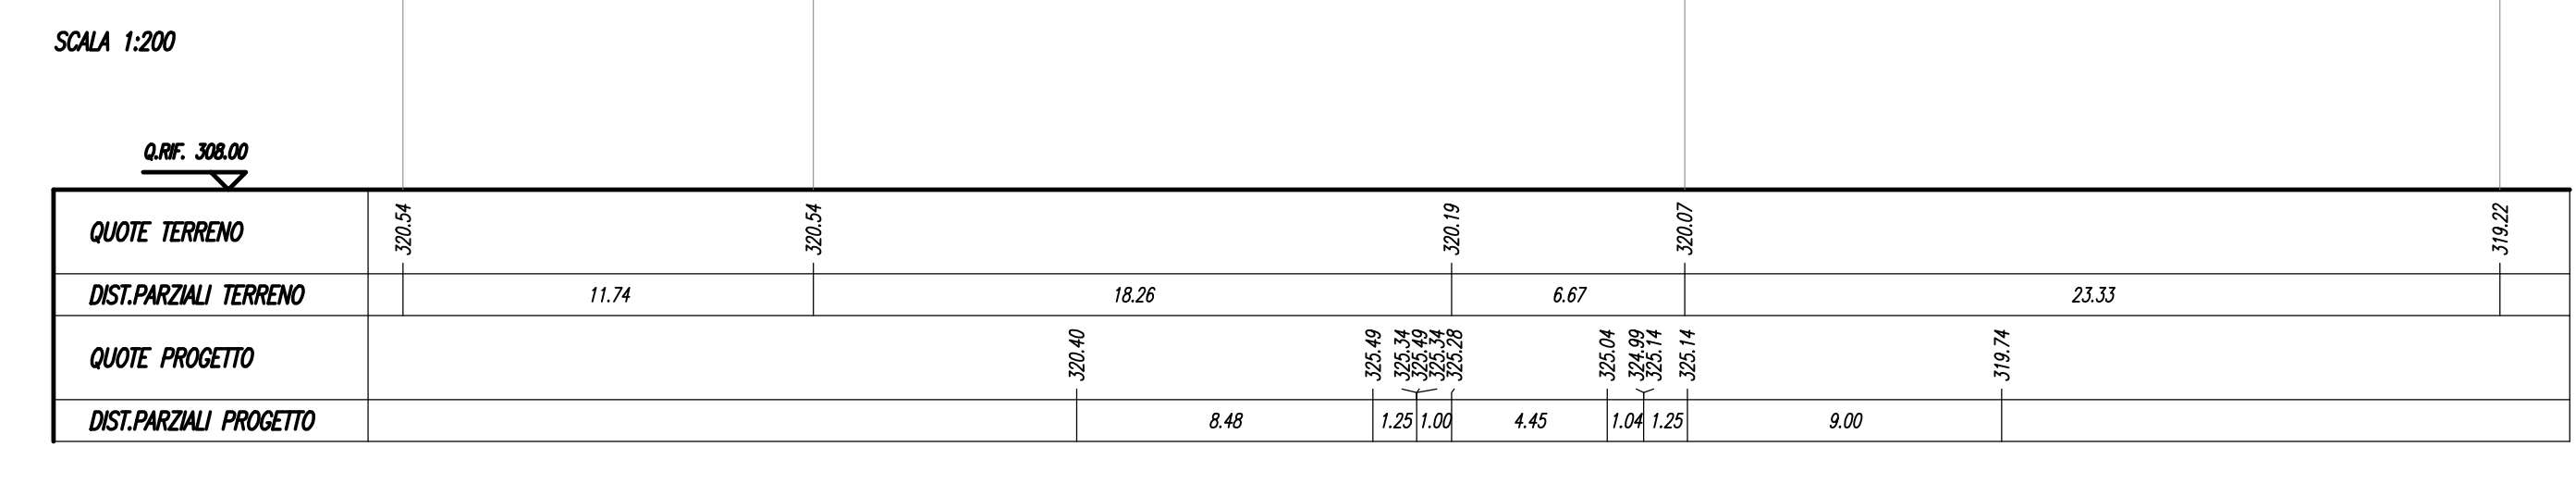
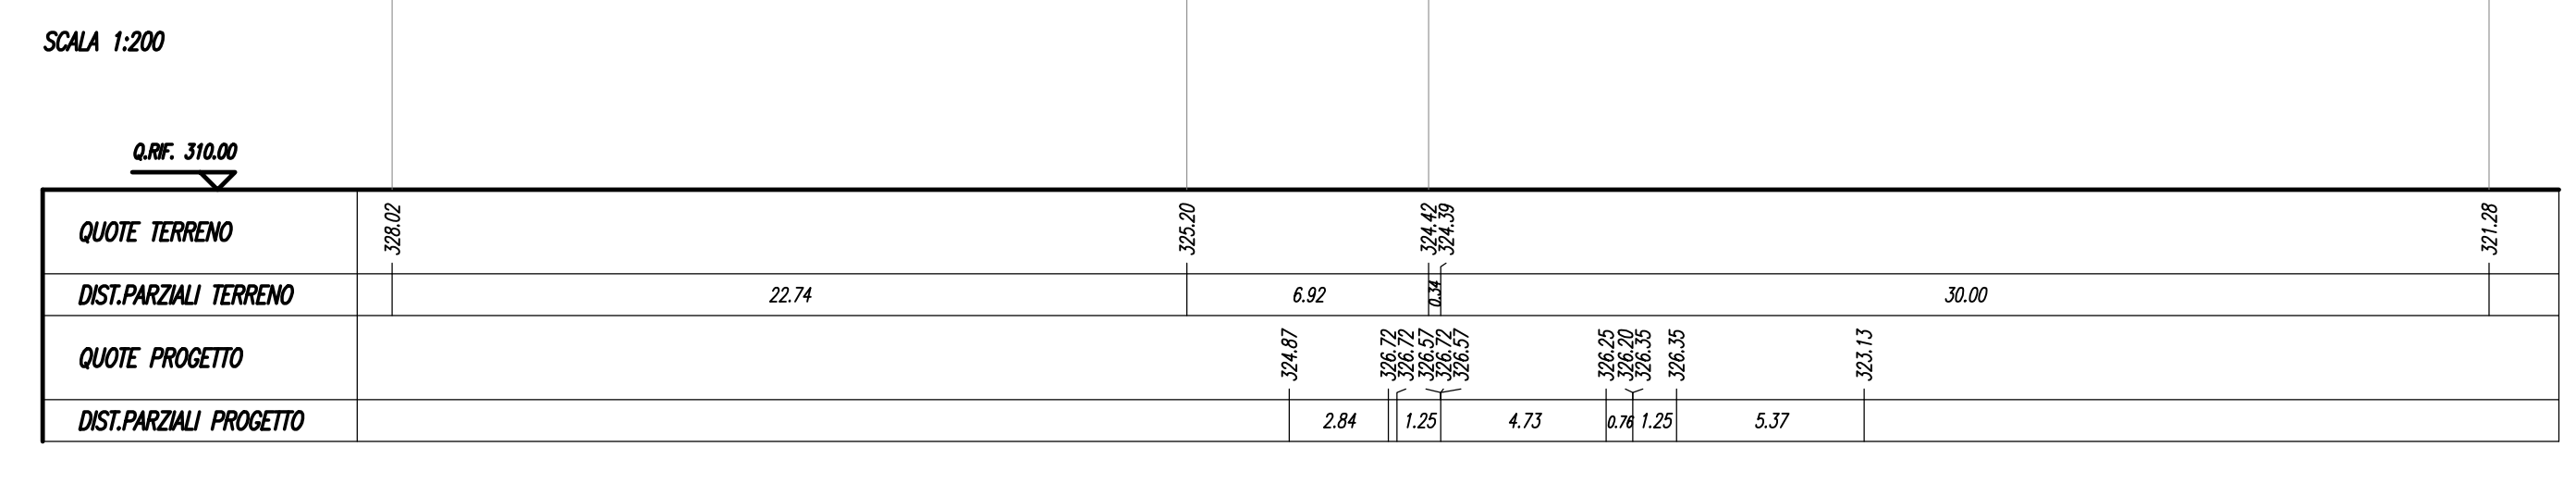



SEZIONE N. : 6
Q. PROGETTO : 326.60
DIST.PROG. : 04/08/00


SEZIONE N. : 10
Q. PROGETTO : 324.30
DIST.PROG. : 04/08/00

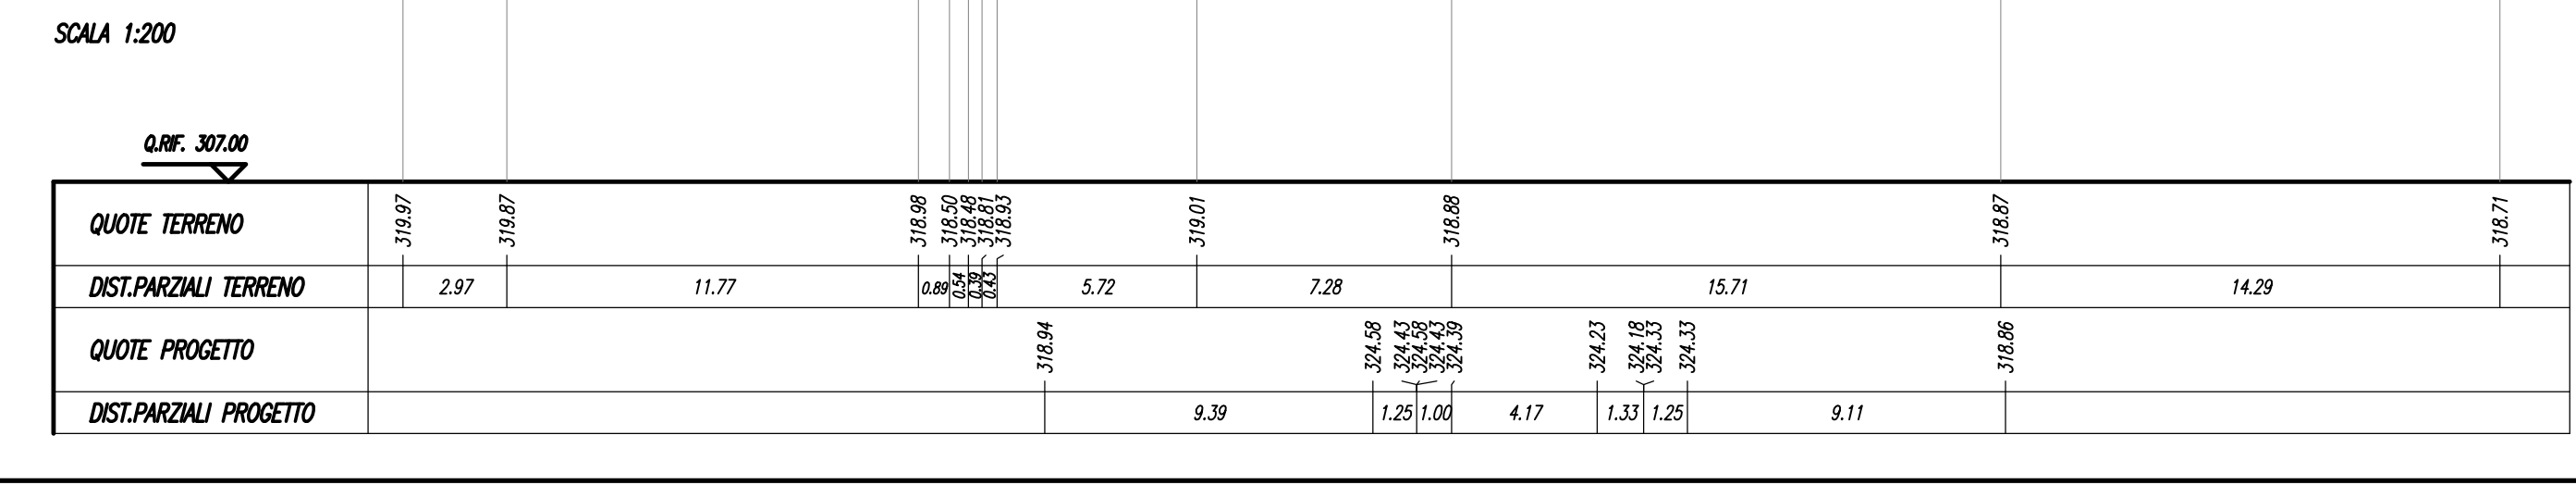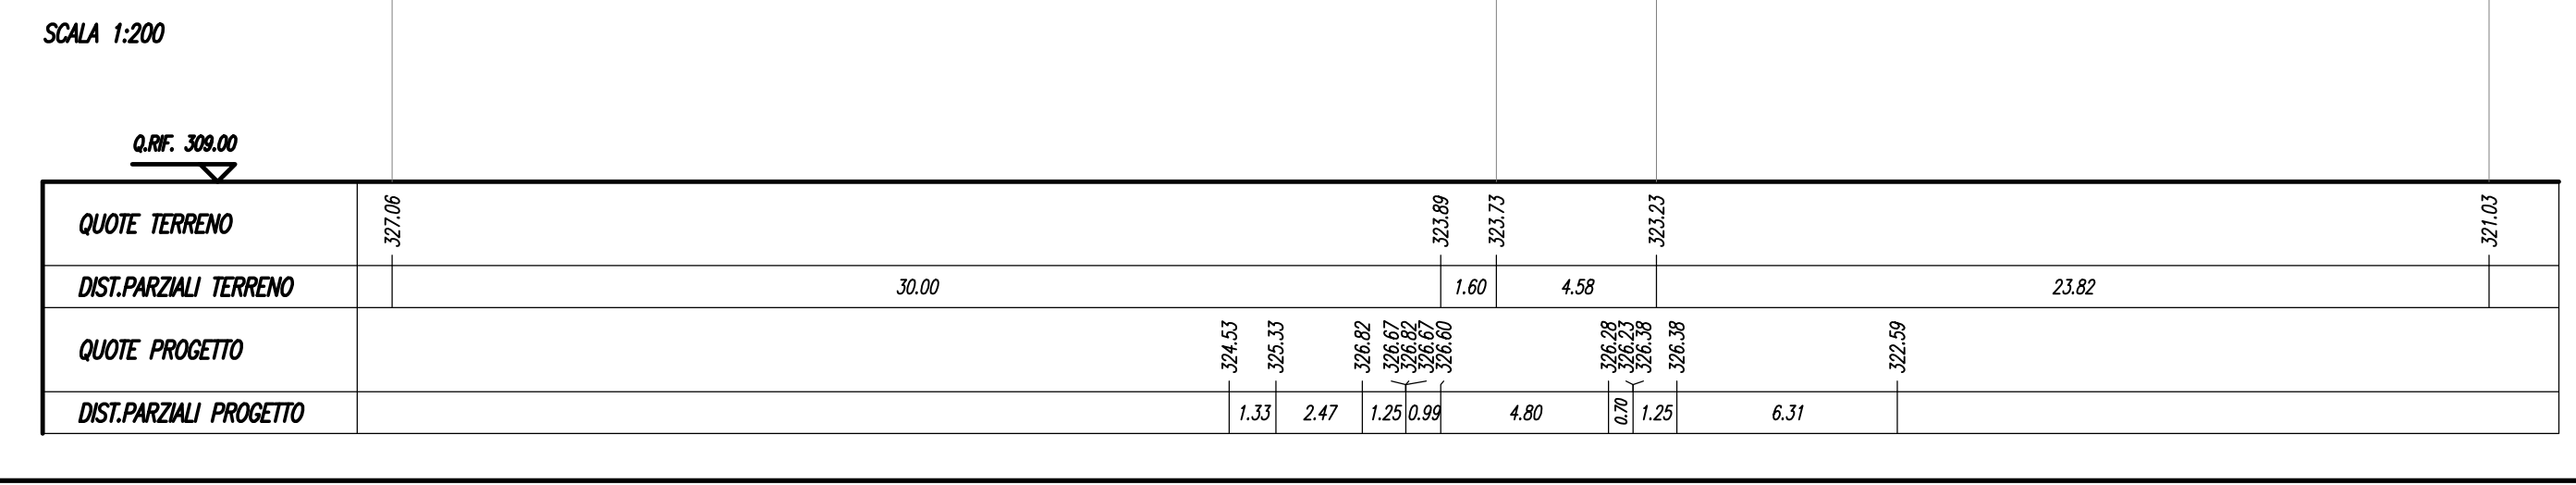

**ASSE VIARIO MARCHE-UMBRIA
E QUADRILATERO DI PENETRAZIONE INTERNA
MAXI LOTTO 2**

LAVORI DI COMPLETAMENTO DELLA DIRETTRICE PERUGIA ANCONA:
SS. 318 DI "VALFABRICA", TRATTO PIANELLO-VALFABRICA
SS. 76 "VAL DESINO", TRATTO FOSSATO VICO- CANCELLI E ALBACINA - SERRA SAN QUIRICO
"PEDEMONTANA DELLE MARCHE", TRATTO FABRIANO-MUCCIA-SERCIA

PROGETTO ESECUTIVO

CONTRAENTE GENERALE: DIRPA 2 S.c.a.r.l.		<i>Il responsabile del Contratto Generale:</i> Ing. Federico Montanari	<i>Il responsabile Integrazioni delle Previsioni Specialistiche:</i> Ing. Salvatore Lieto		
PROGETTAZIONE: Associazione Temporanea di Imprese Mandatari:					
Mandatari:					
RESPONSABILE DELLA PROGETTAZIONE PER A.T.E. Prof. Ing. Antonio Grimaldi Geologo Dist. Gen. Fabrizio Pontoni Geologo Specialista COORDINATORE DELLA SICUREZZA IN FASE DI PROGETTAZIONE Ing. Michele Curiale		 			
IL RESPONSABILE DEL PROCEDIMENTO Ing. Giulio Petruccioli					
2.1.2 - PEDEMONTANA DELLE MARCHE Secondo stralcio funzionale: Matelica Nord - Matelica sud/Castroraimondo nord <i>INTERSEZIONI E SVINCOLI</i> Svincolo di Matelica nord Zona Industriale - Rampa EF Sezioni trasversali			SCALA: 1:200 DATA: Giugno 2017		
Codice Unico di Progetto (CUP): F12C03000050021 (Assegnato CIPF: 23-12-2015)					
Codice elaborato:					
REV.	DATA	DESCRIZIONE	Redatto	Controllato	Approvato
A	Giugno 2017	Emissioni per progetto esecutivo	PROGIM	C. Di Sesto	R. Velina
B					A. Grandi
C					