




KEY PLAN - SVINCOLO DI MATELICA OVEST - ESANATOGLIA

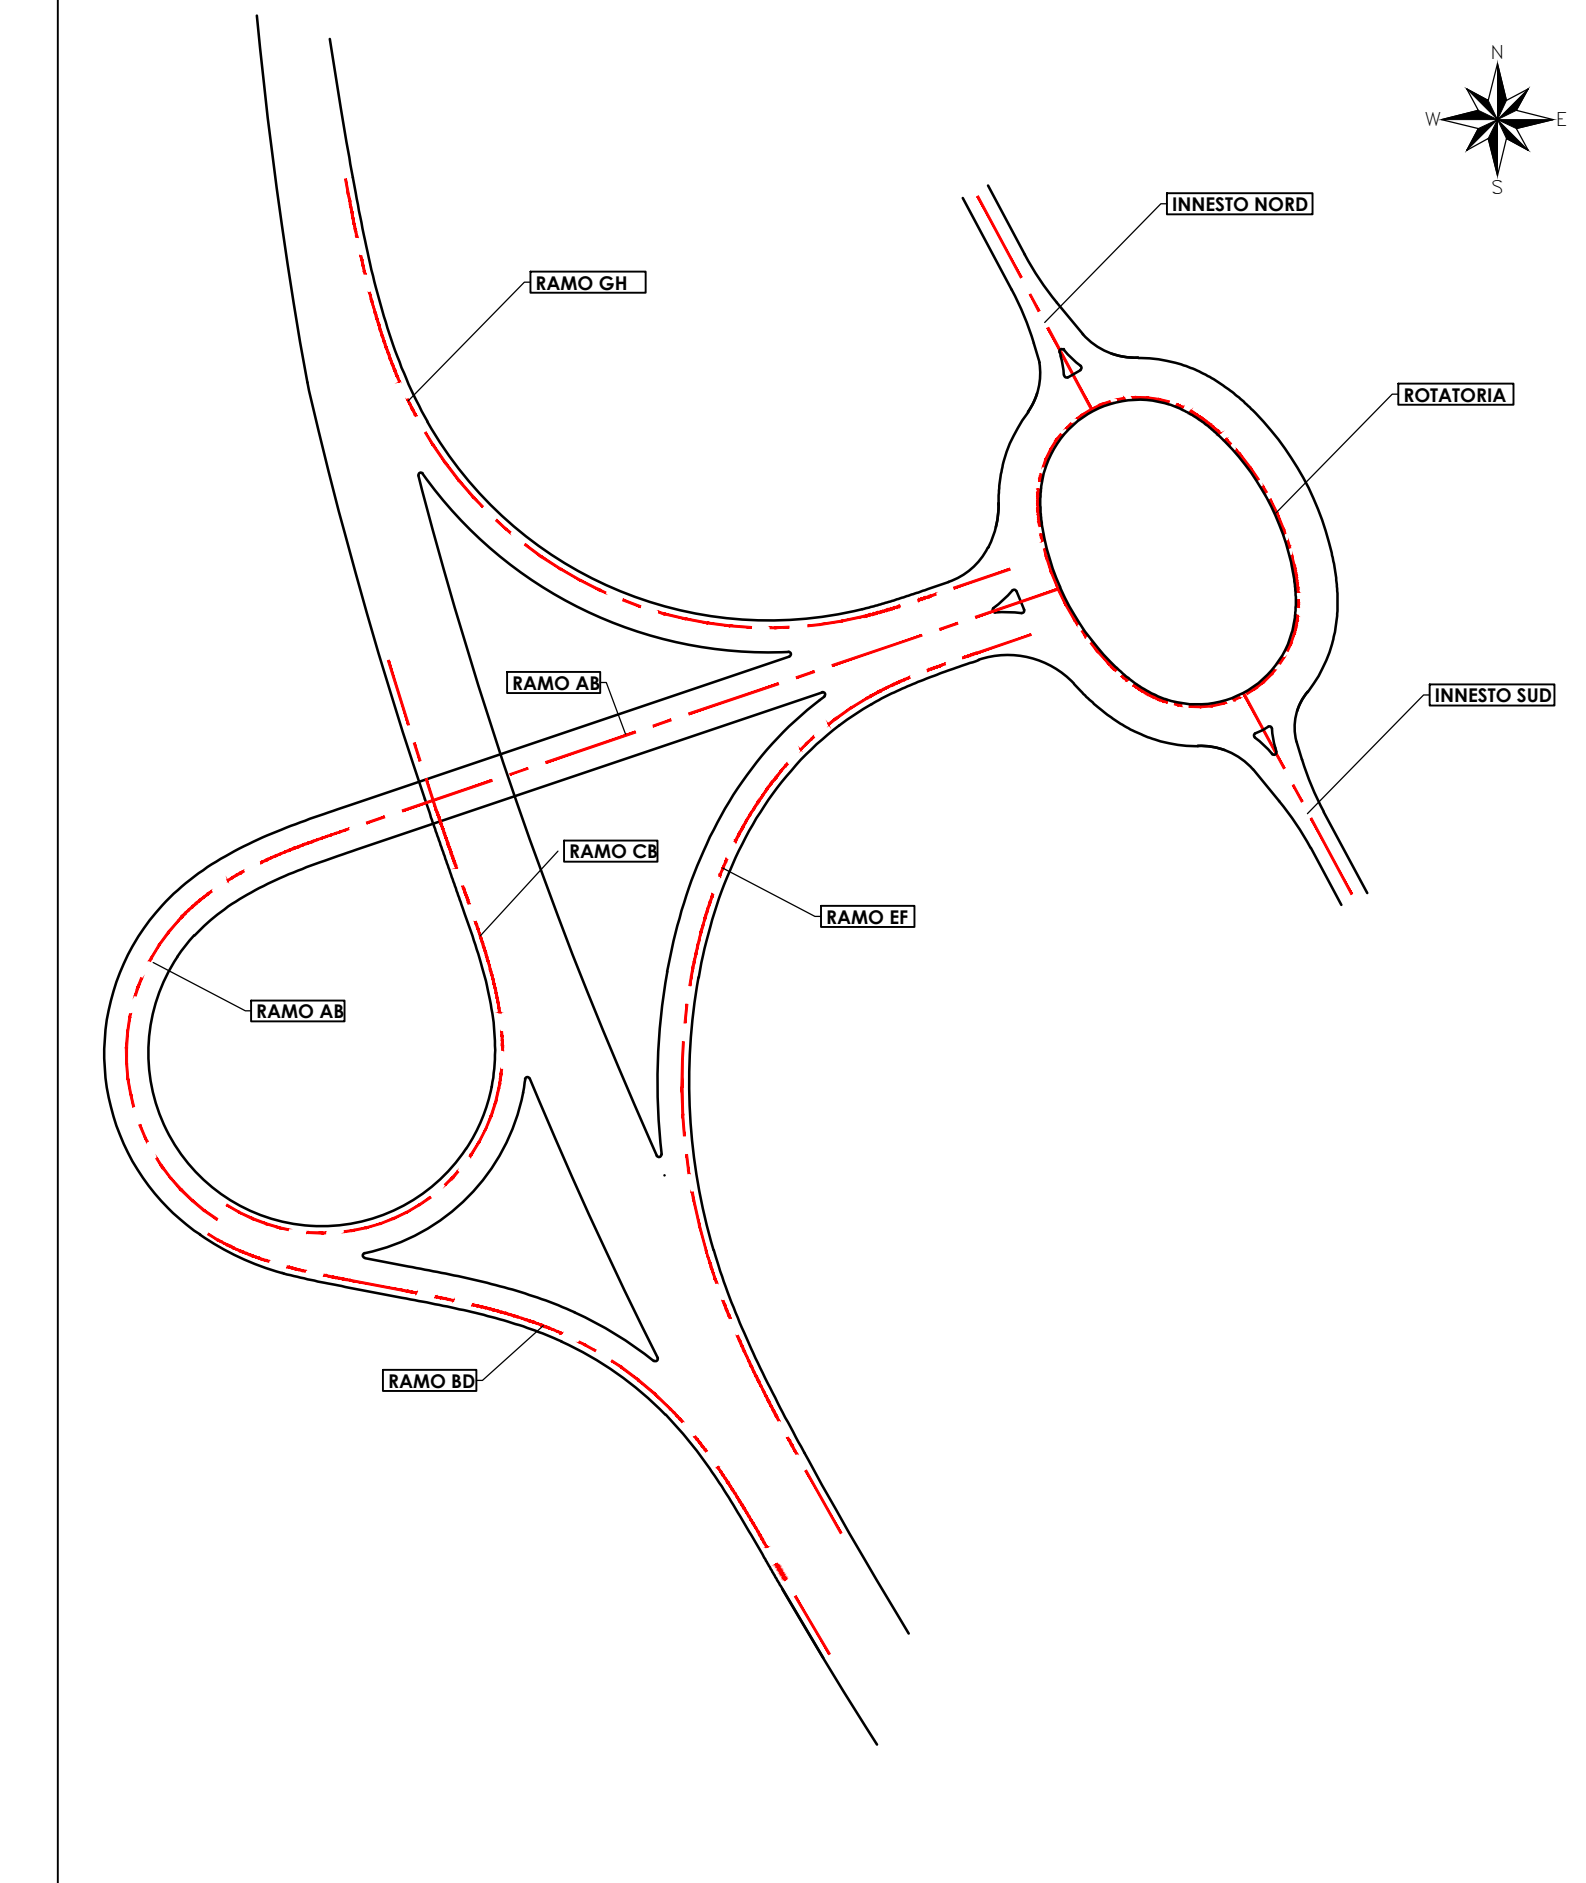


RAMO AB

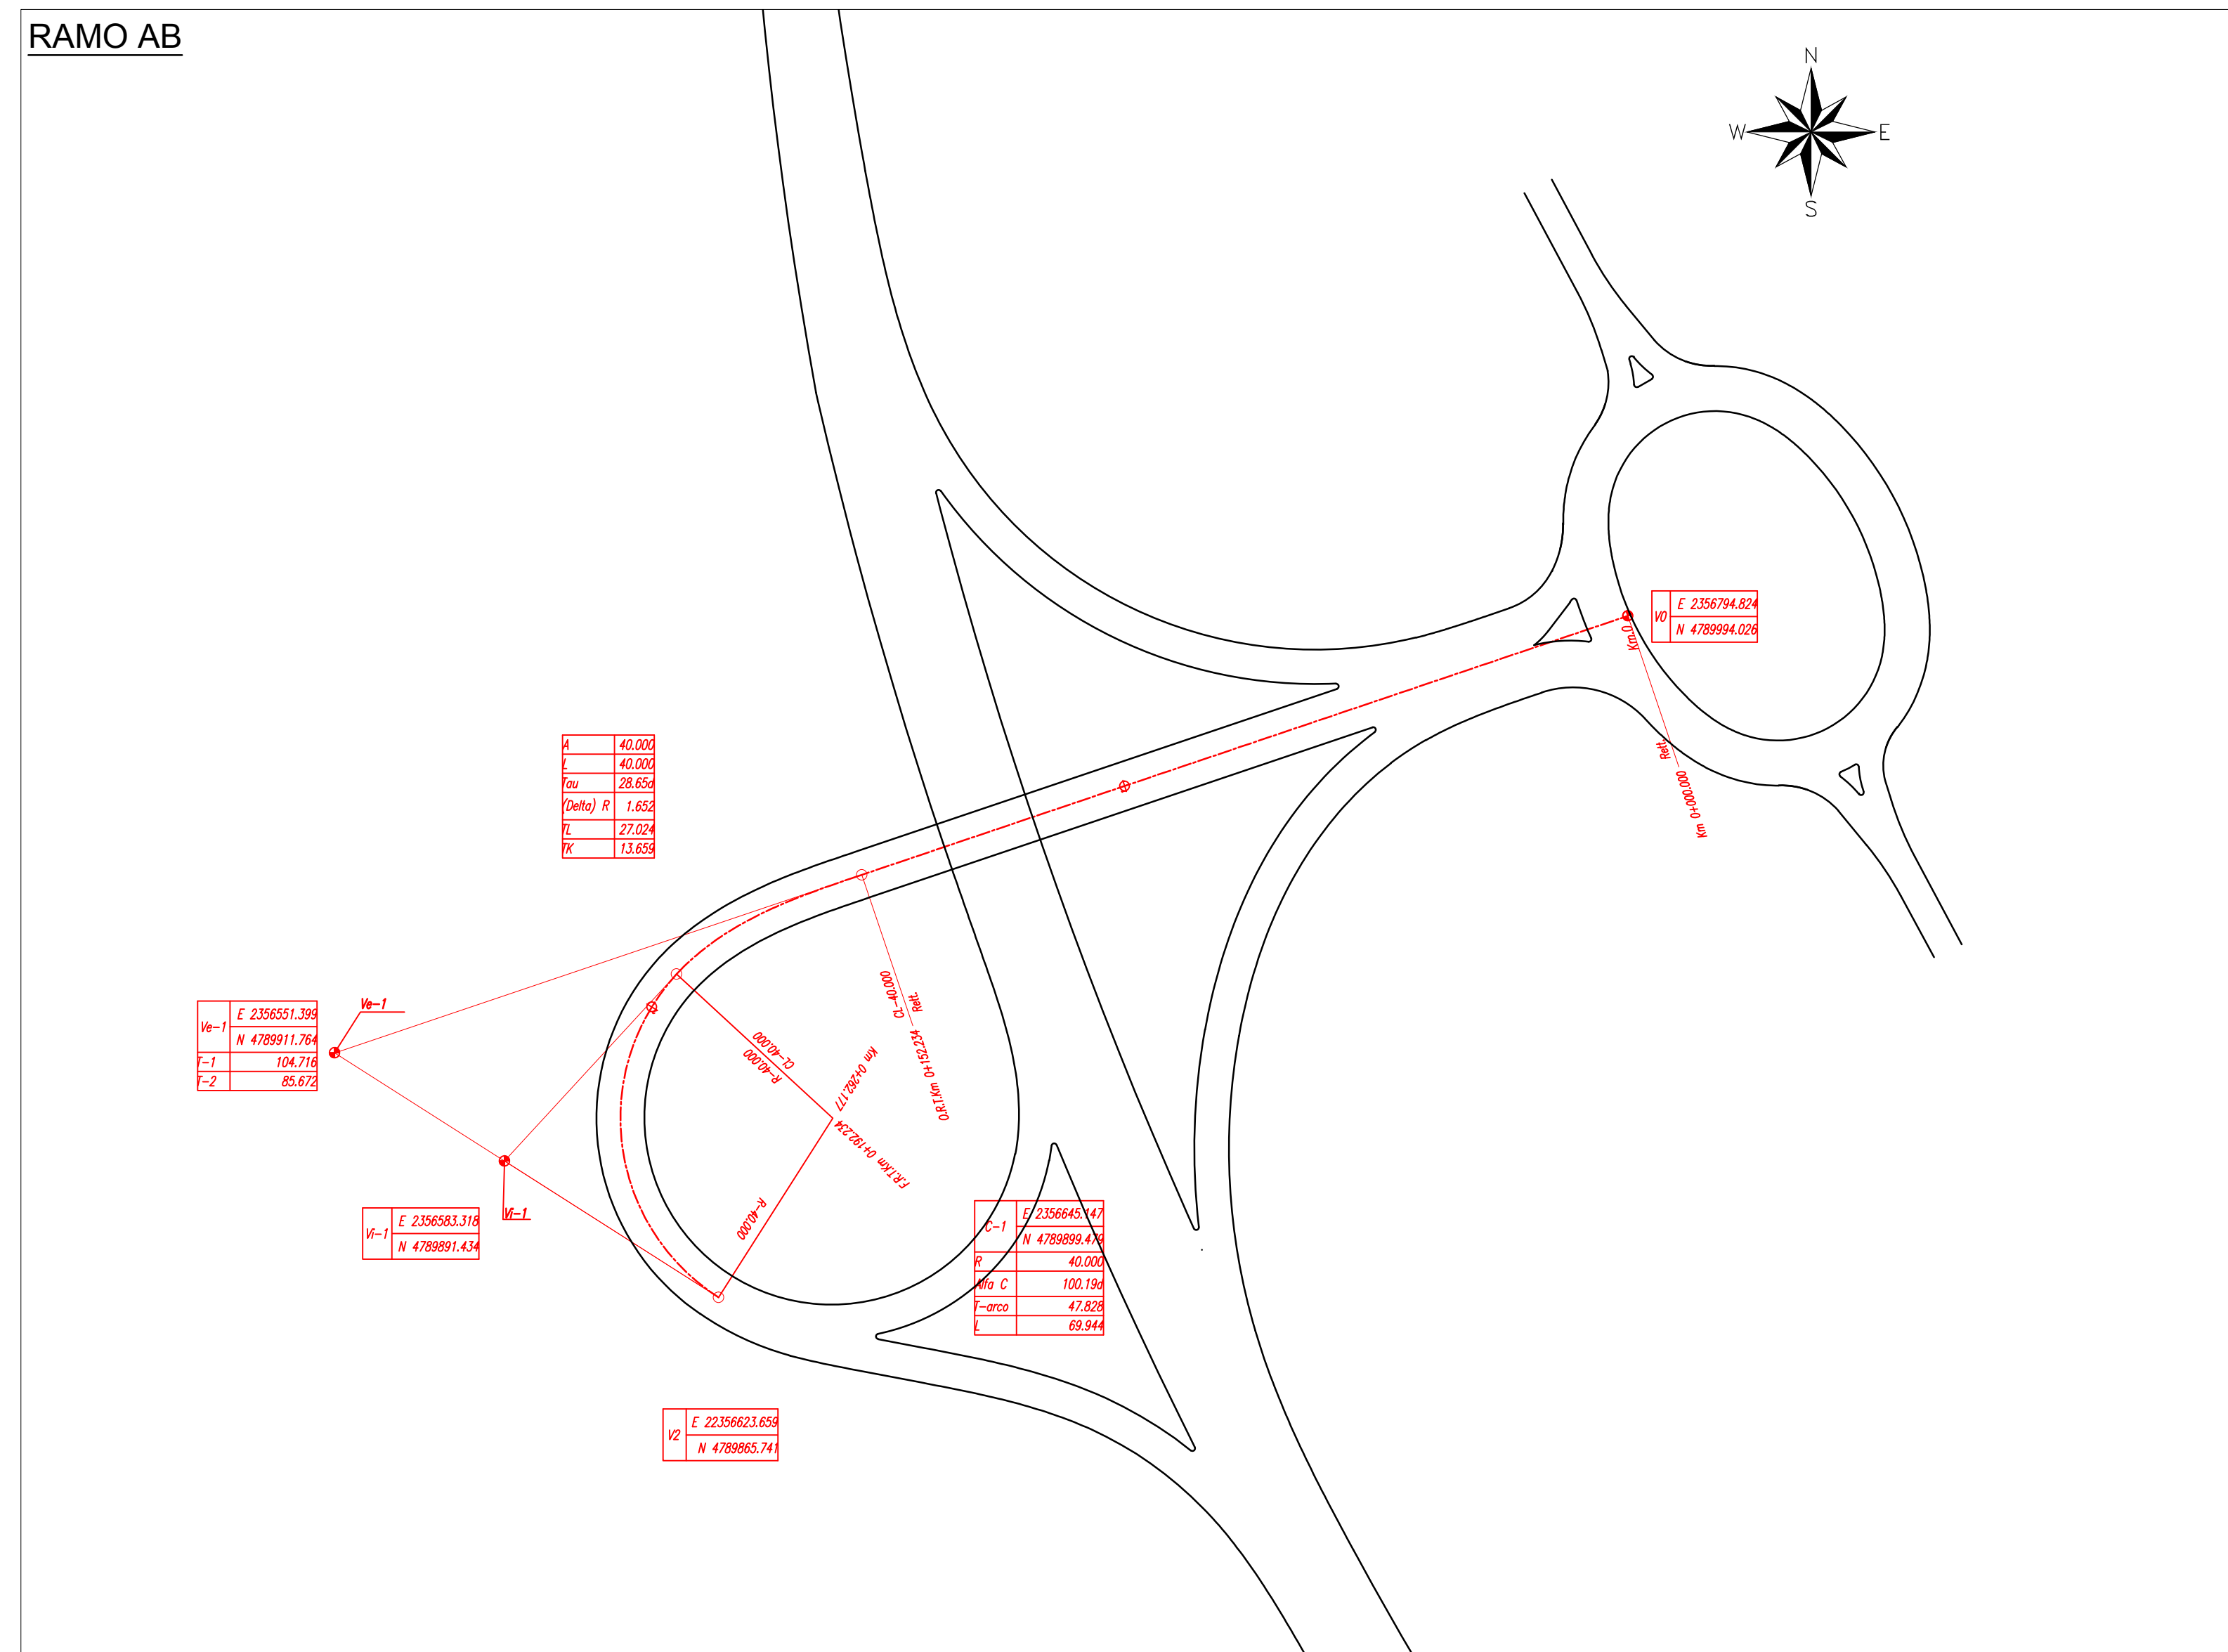



RAMO CB

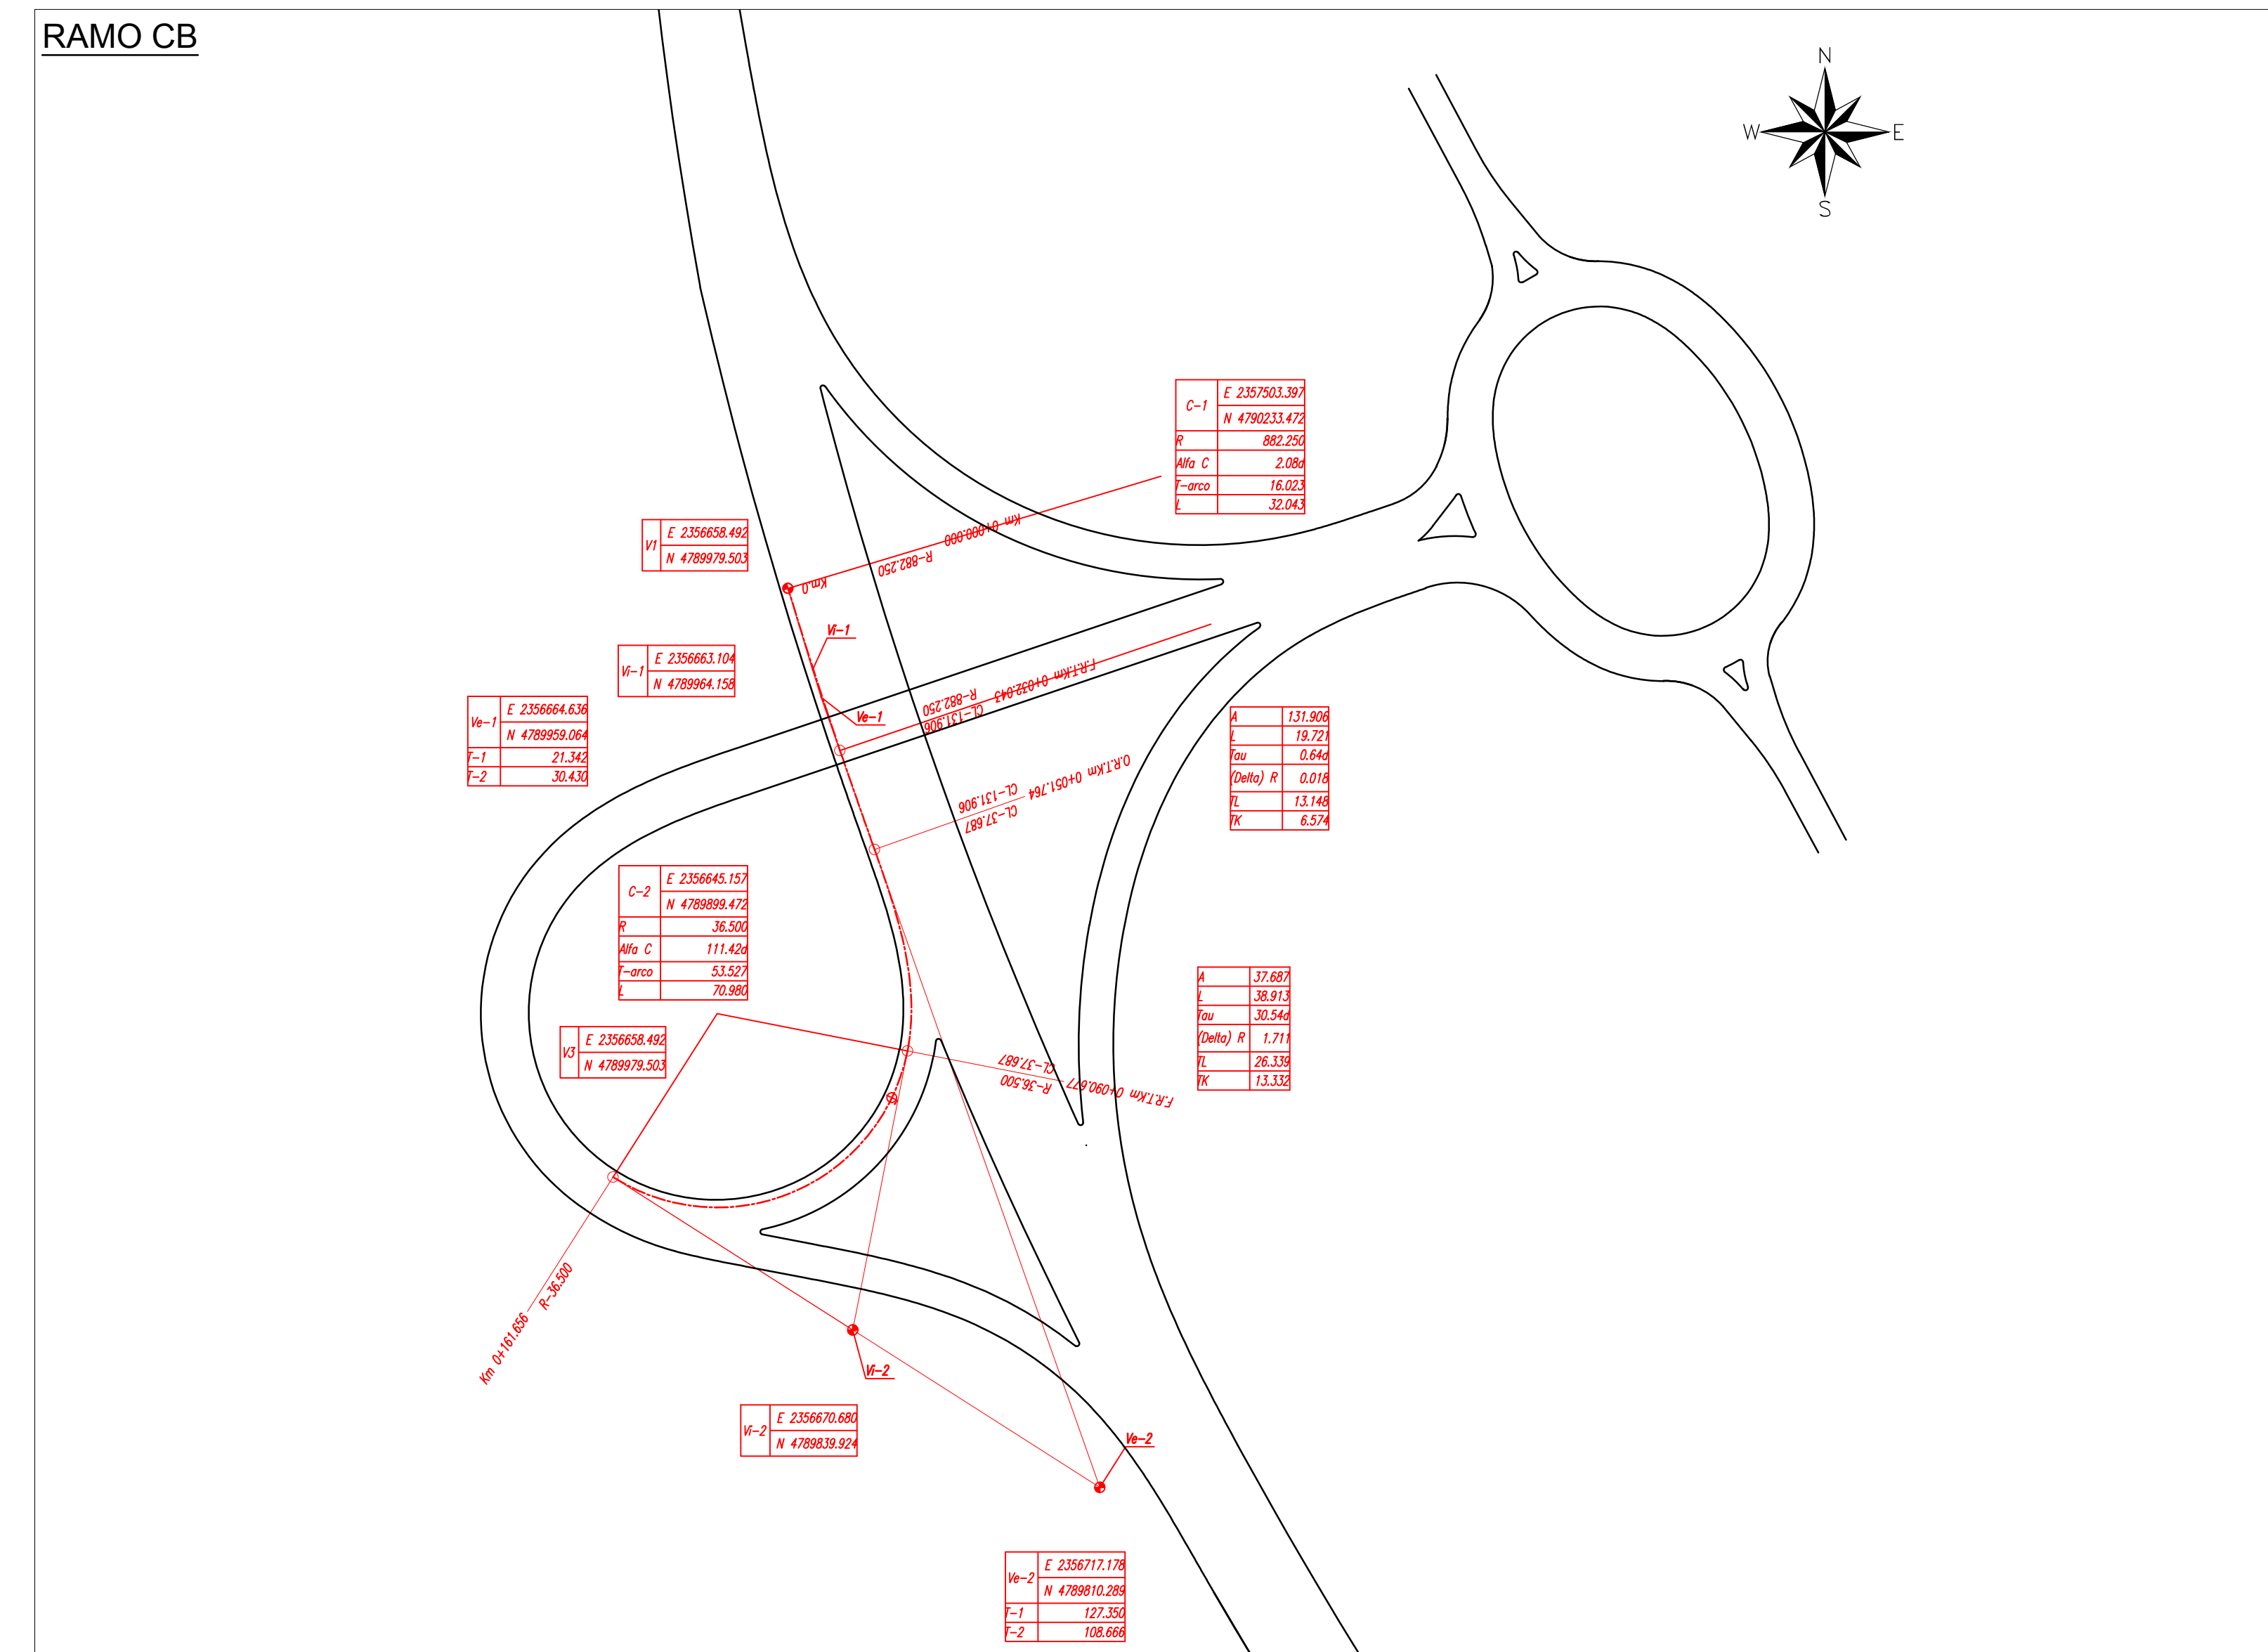

RAMO BD

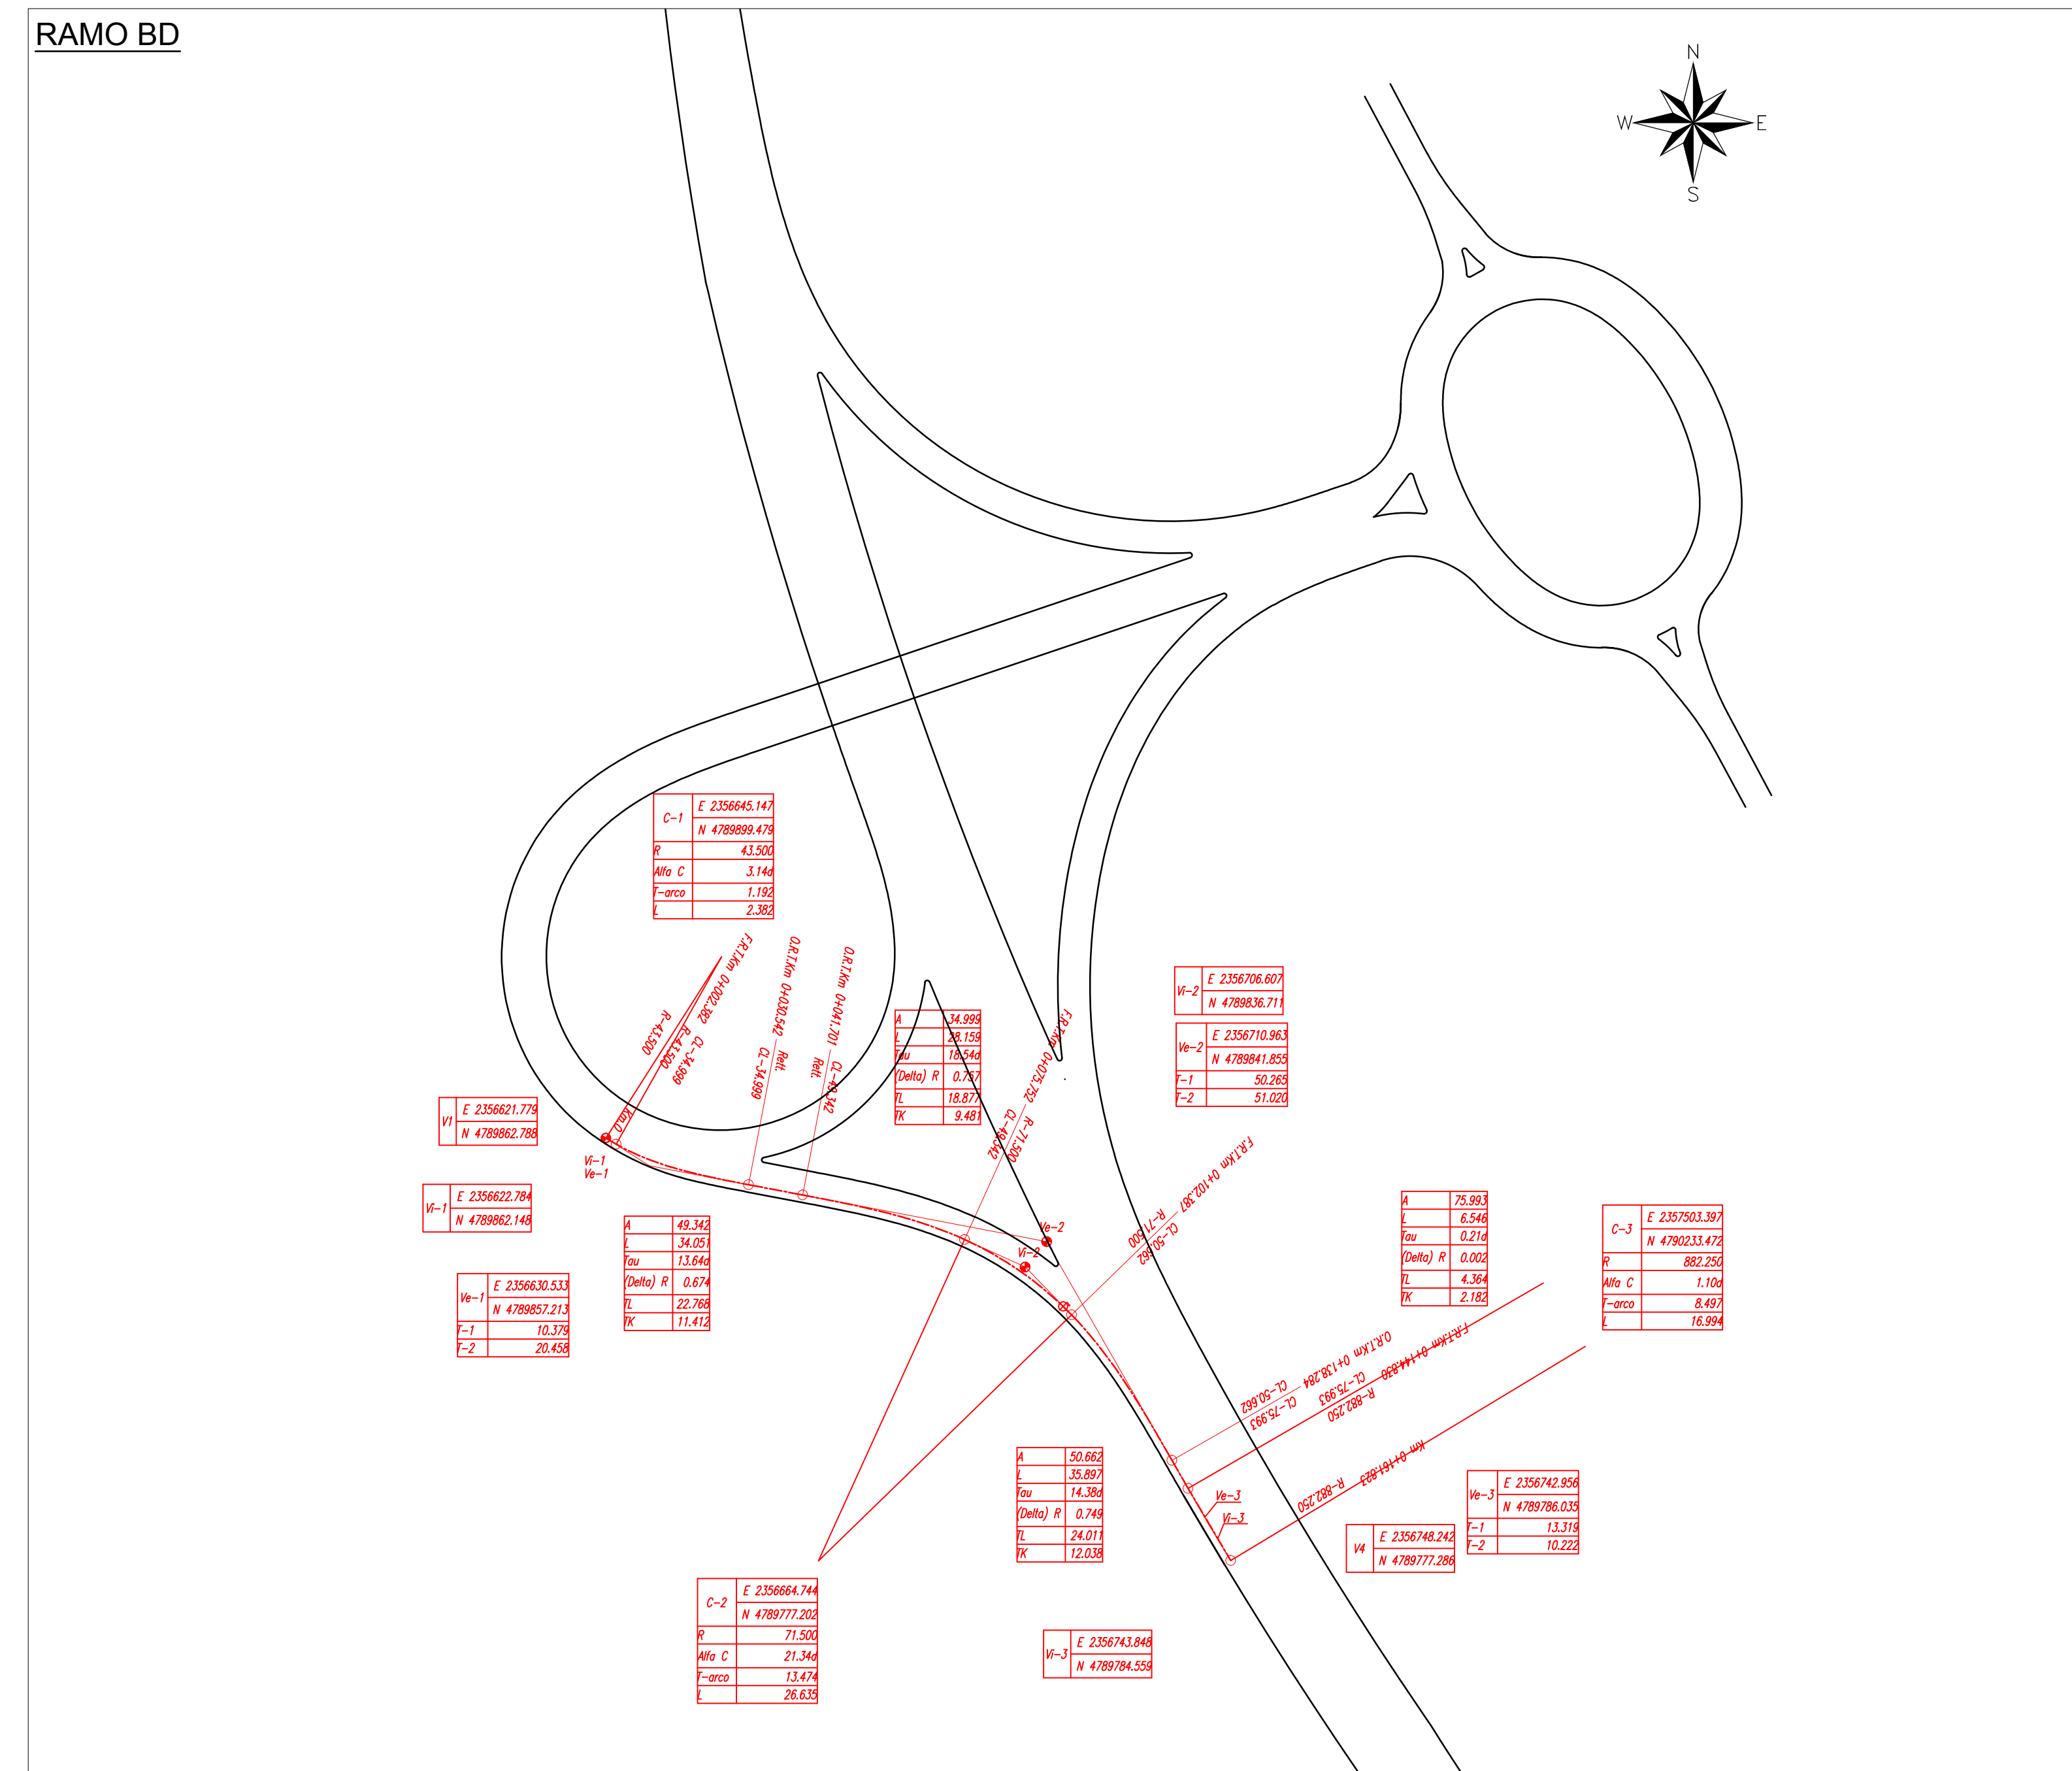

RAMO EF

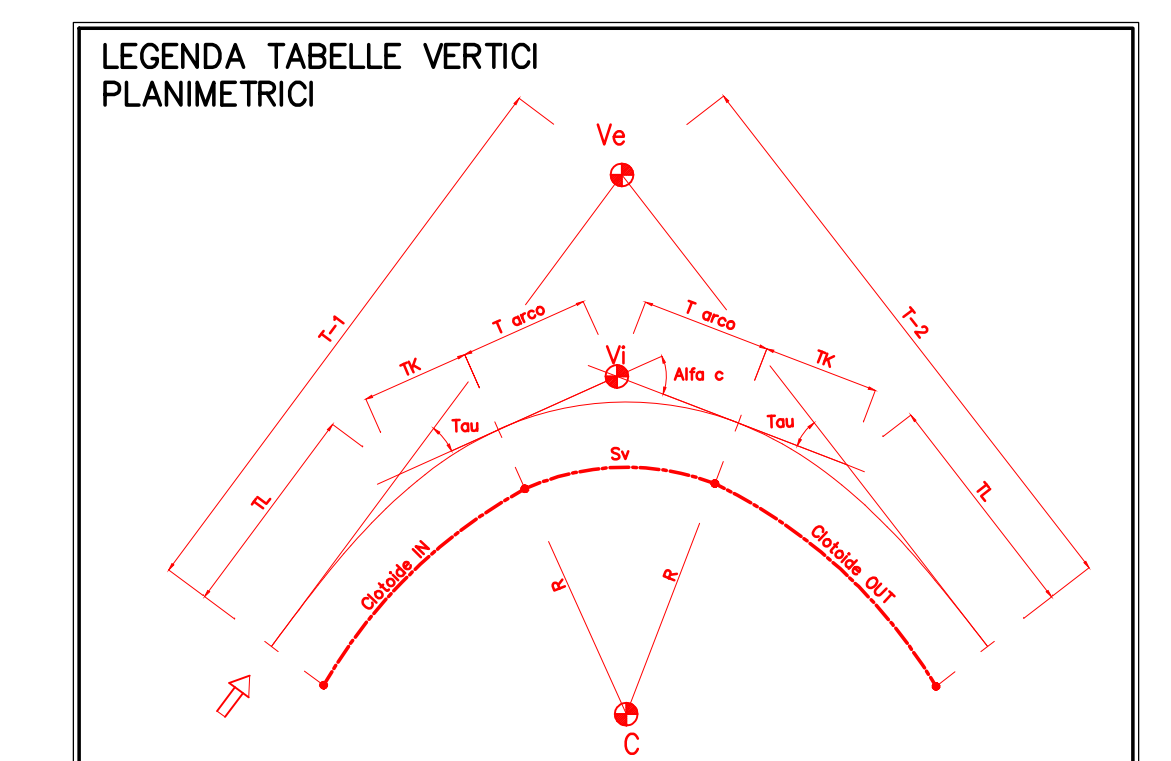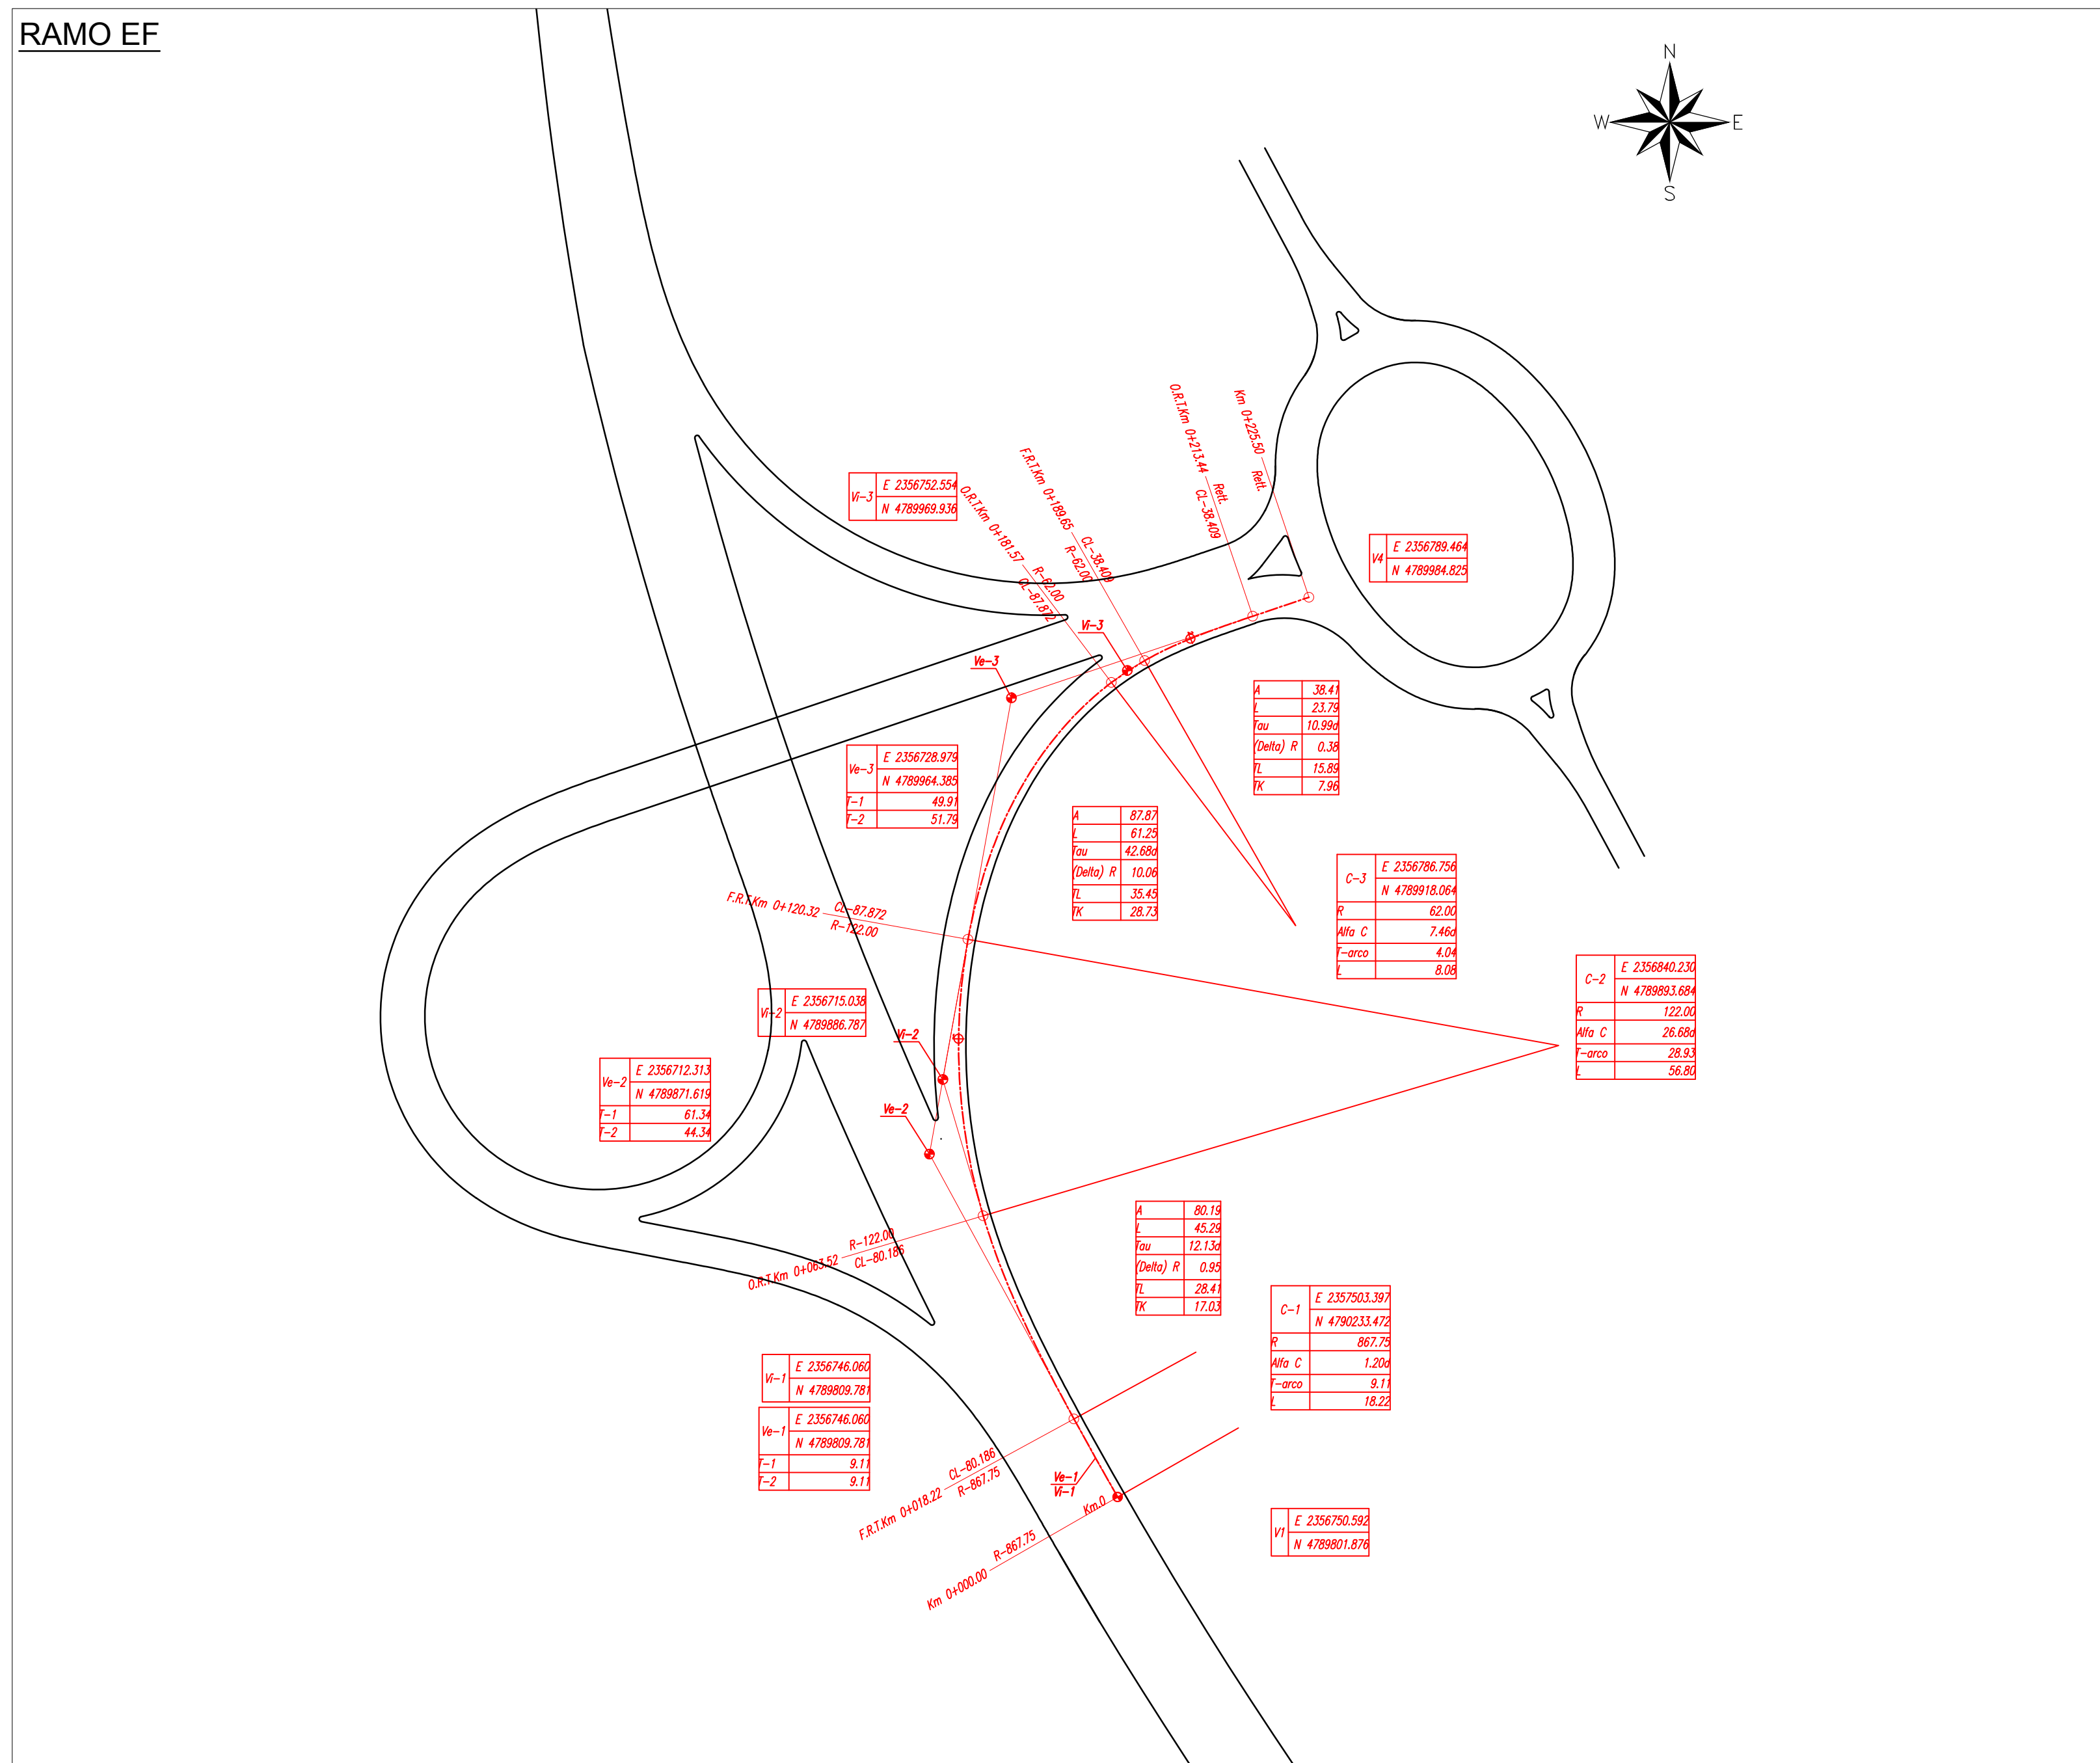

**ASSE VIARIO MARCHE-UMBRIA
E QUADRILATERO DI PENETRAZIONE INTERNA
MAXI LOTTO 2**
LAVORI DI COMPLETAMENTO DELLA DIRETTORIE PERUGIA - ANCONA -
SS. 318 DI "VAL FABBRICA" - TRATTO PIANELLO - VAL FABBRICA
SS. 76 "VAL DESINO" - TRATTI FOSSATO VICO - CANCELLI E ALBACINA - SERRA SAN QUIRICO
"PEDEMONTANA DELLE MARCHE" - TRATTO FABRIANO-MUCCIA-SFERCIA.

PROGETTO ESECUTIVO

CONTRAENTE GENERALE: DIRPA 2 s.c.o.r.l.
Responsabile del Contratto Generale: Ing. Federico Montanari
Il responsabile Integrativo delle Prestazioni Specialistiche: Ing. Salvatore Lito

PROGETTAZIONE: Associazione Temporena di Ingegneri
Mandatari: LOMBARDI SA, LOMBARDI-REICO, SGAT s.r.l., G.P. FORNINI & C., PROGIM s.p.a.

RESPONSABILE DELLA PROGETTAZIONE: Prof. Ing. Antonio Grimaldi
COORDINATORE DELLA SICUREZZA IN FASE DI PROGETTAZIONE: Ing. Michele Curiale

IL RESPONSABILE DEL PROCEDIMENTO: Ing. Giulio Perazzoli

2.1.2 - PEDEMONTANA DELLE MARCHE
Secondo traliccio funzionale: Matelica Nord - Matelica sud/Castelraimondo nord
Intervento di SVINCOLO
Svincolo di Matelica Ovest - EsanatoGLIA
Piantone di travaso - Tav. 1 di 2
SCALA: 1:1.000
DATA: Novembre 2016

Codice Unico di Progetto (CUP): F12C03000050021 (Assegnato CPPE 23-12-2015)
Codice elaborato: [Tabella con campi per data, scala, etc.]
Nome File: 21617033300000021-03_B

REV.	DATA	DESCRIZIONE	Redatto	Controllato	Approvato
A	Agosto 2016	Emissione esecutivo	Progr. A. Piazza	S. Lito	A. Grimaldi
B	Novembre 2016	Emissione a seguito osservazioni ANAS	Progr. A. Piazza	S. Lito	A. Grimaldi
C					