

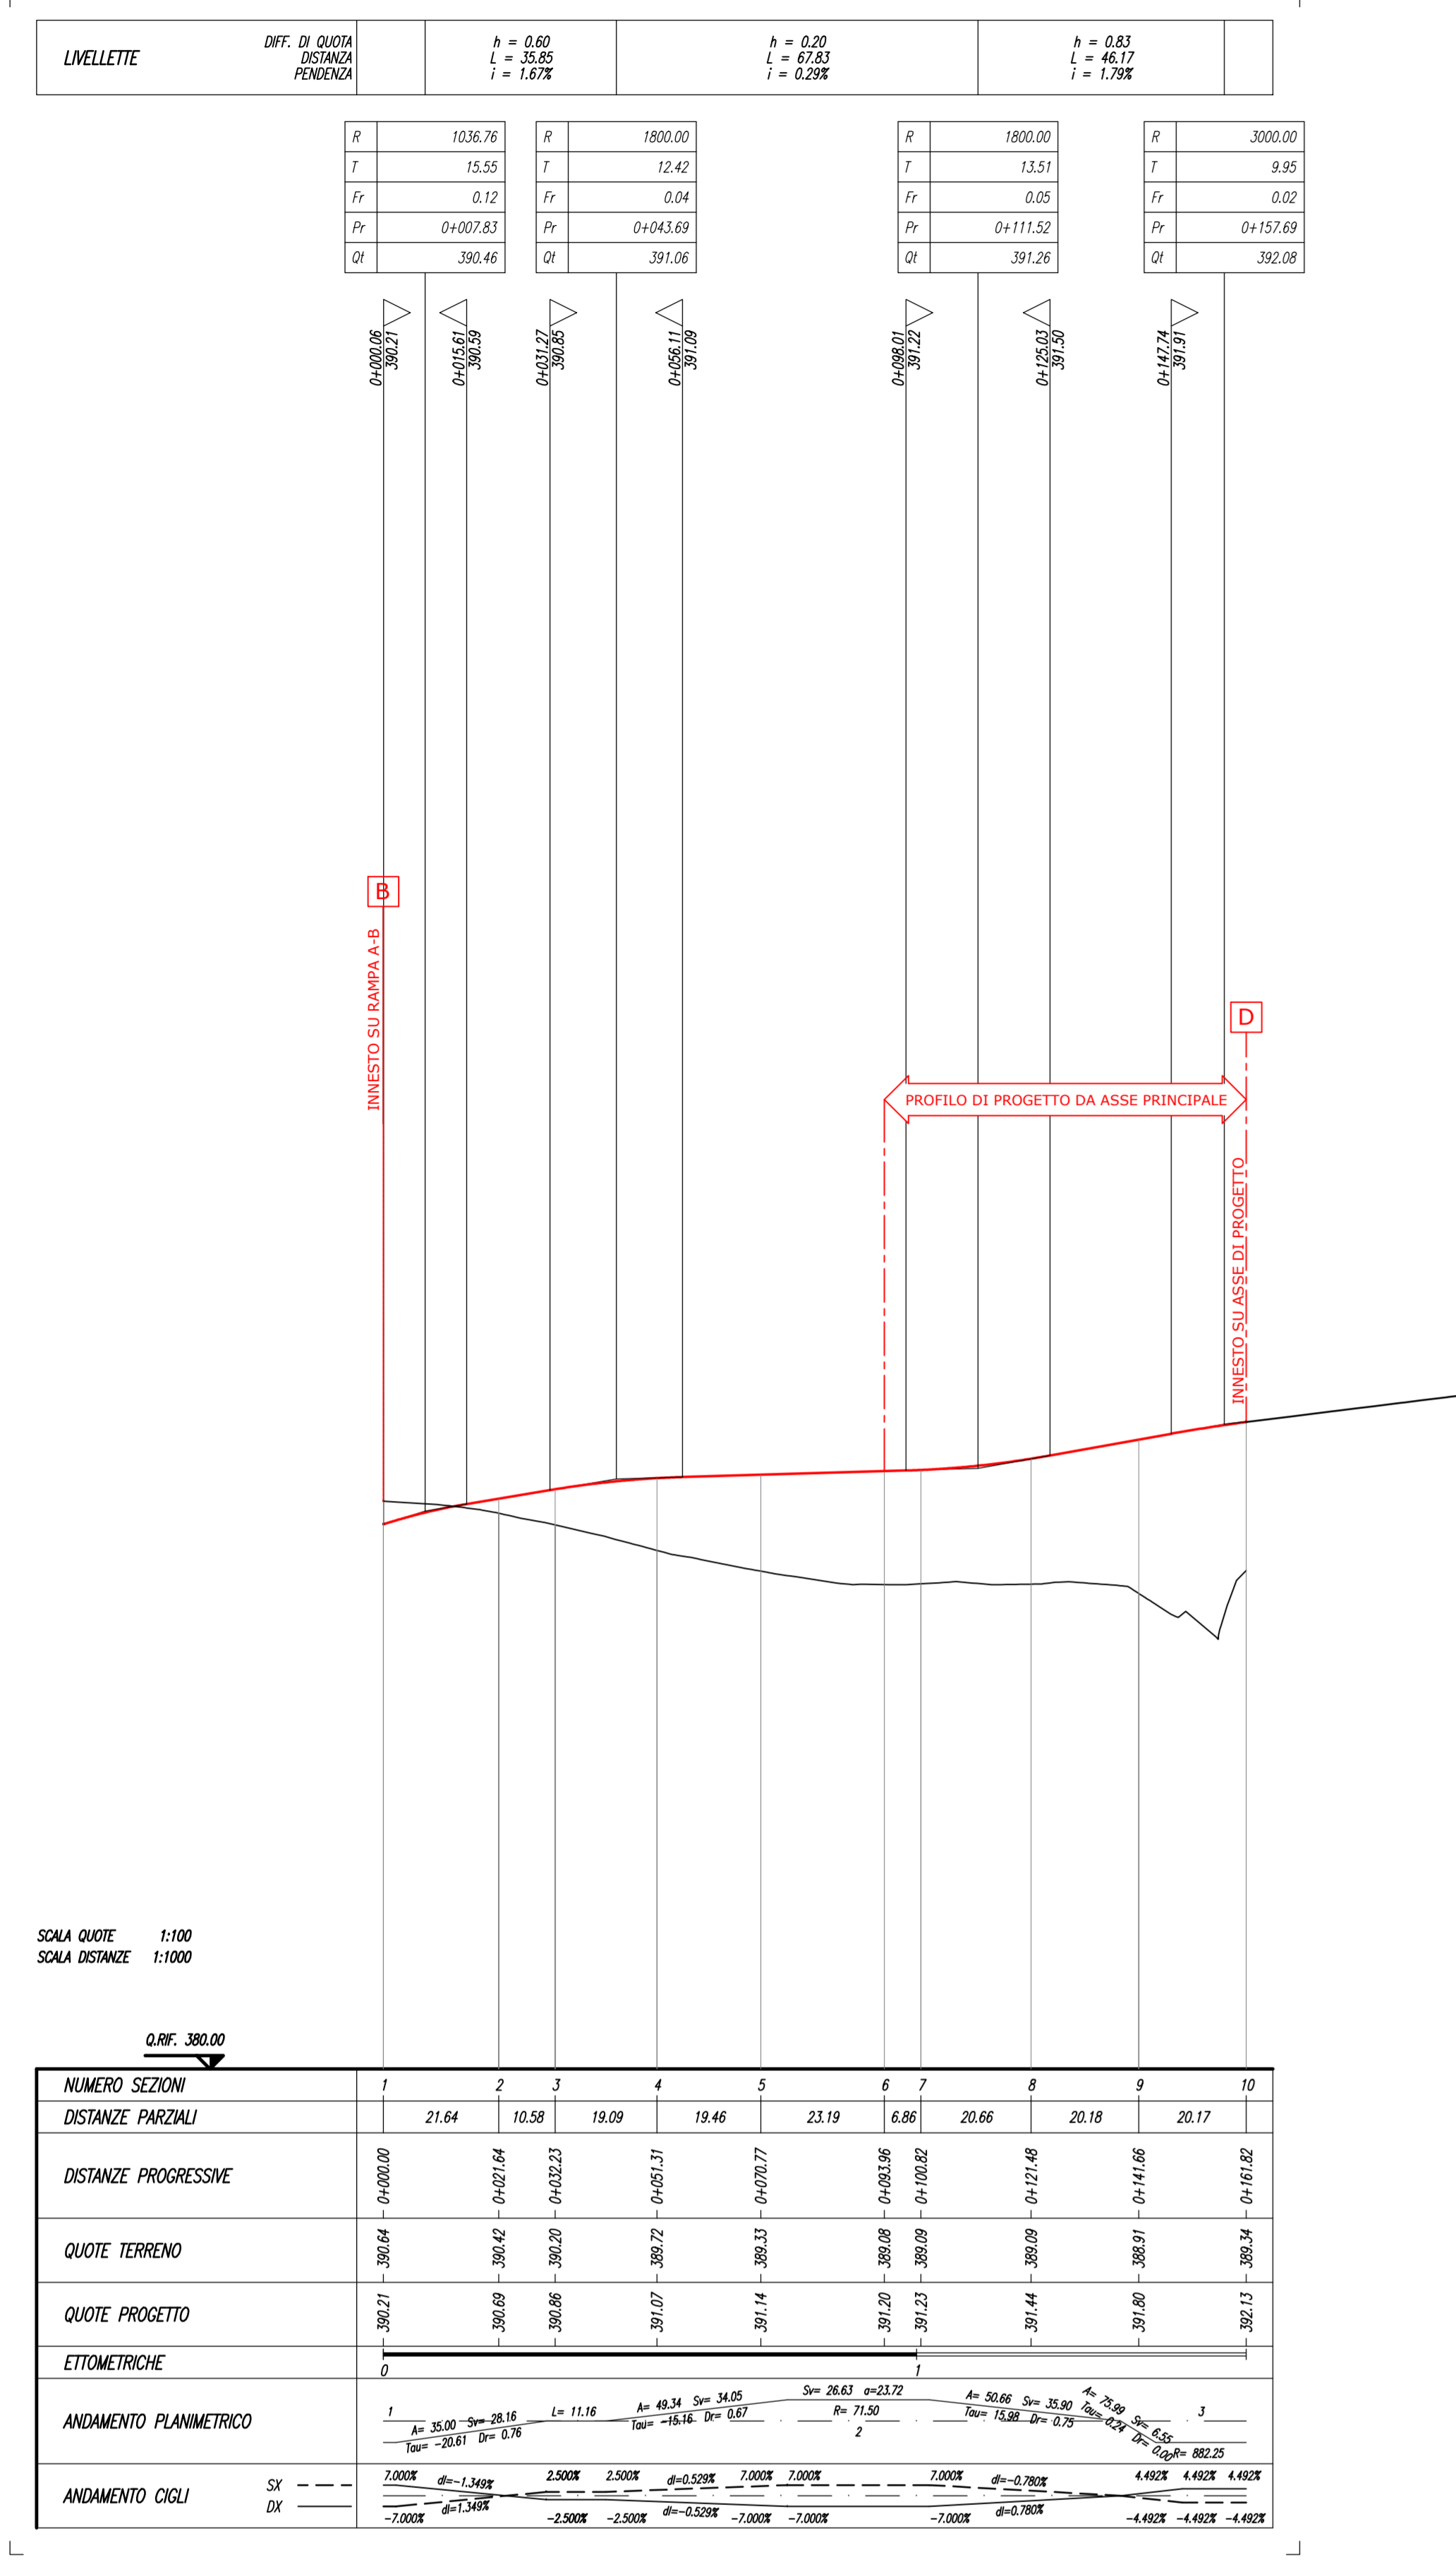



PROFILO LONGITUDINALE RAMPA B-D - Scala 1:1000/100

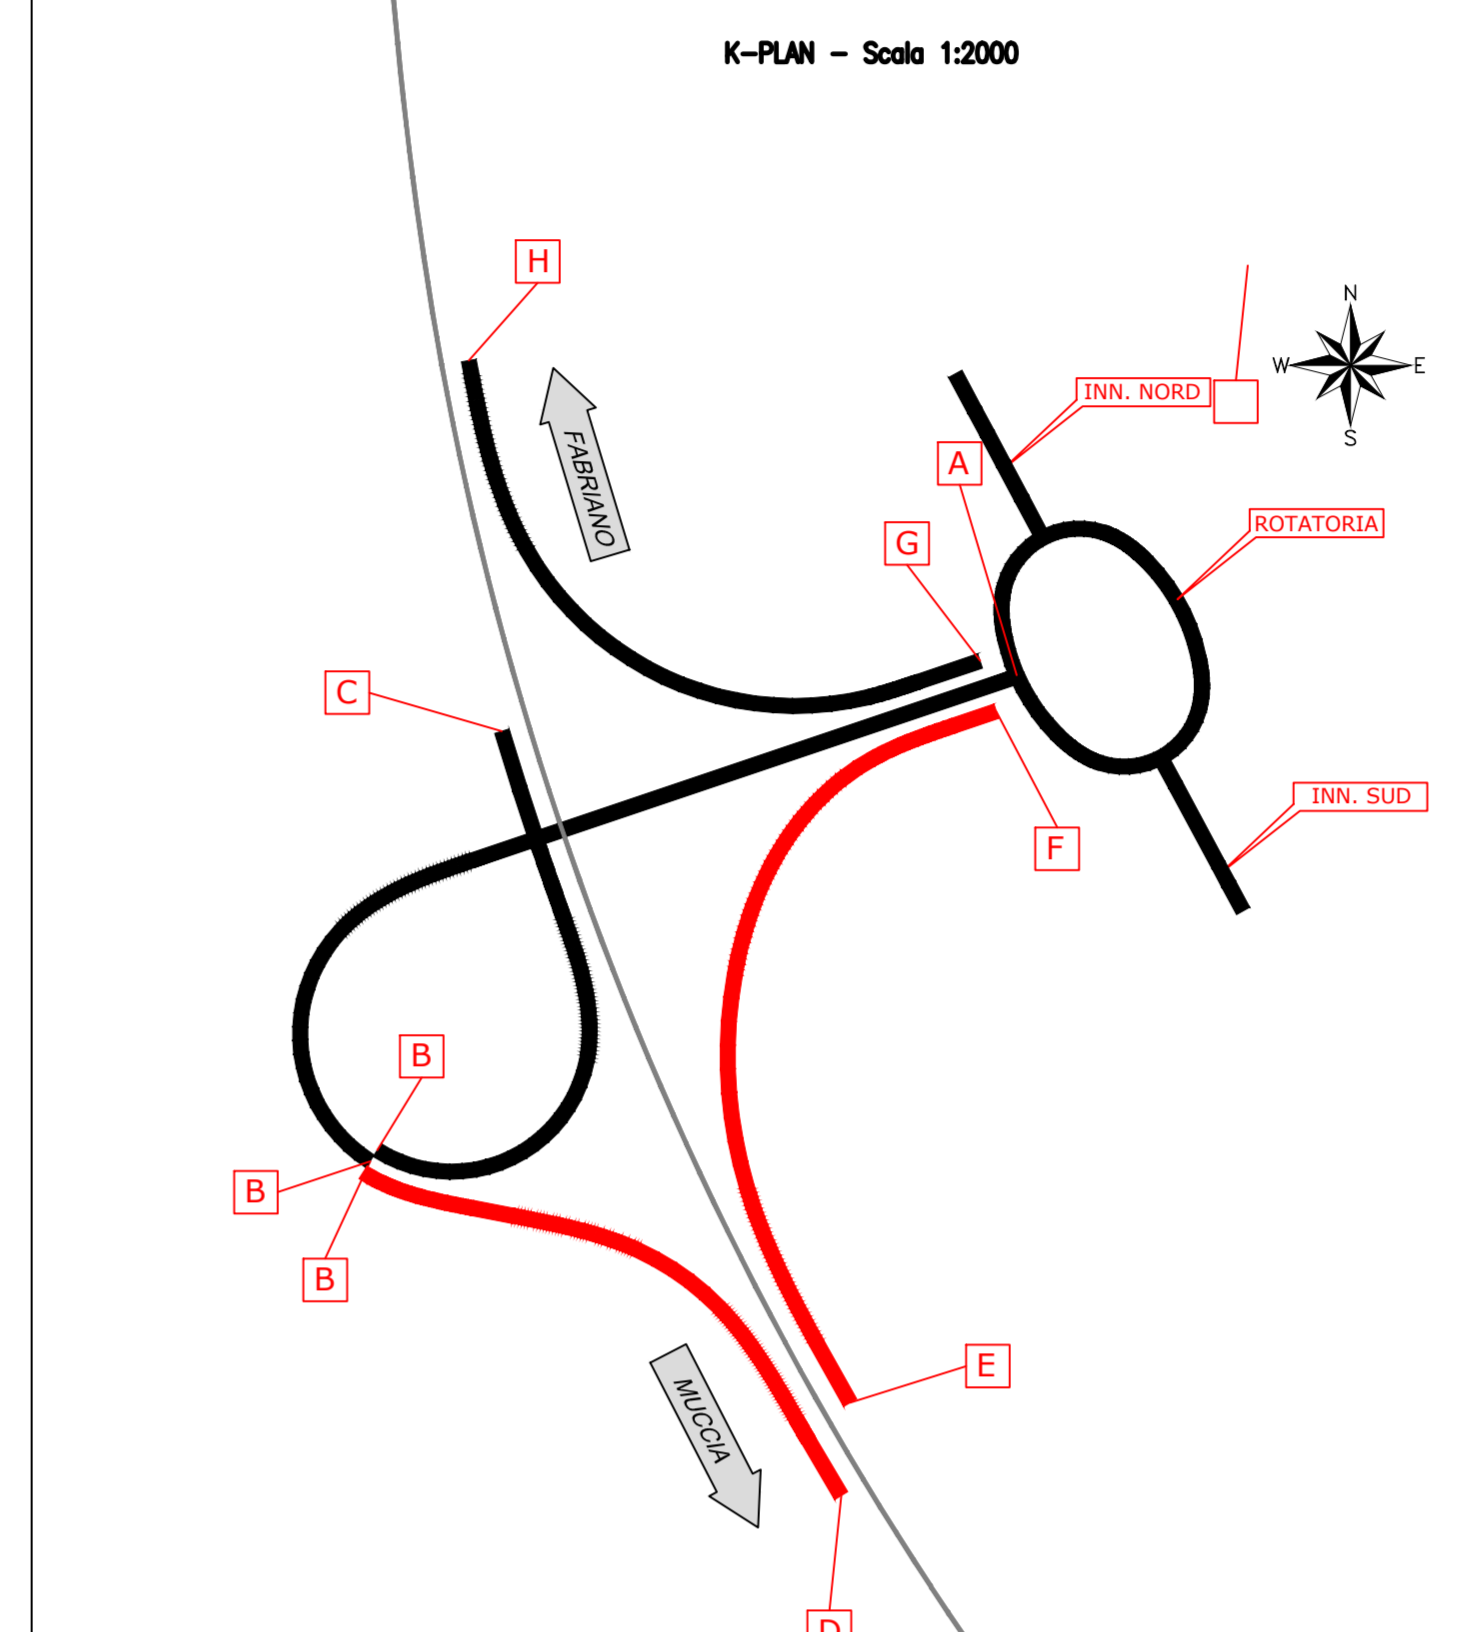


PROFILO LONGITUDINALE RAMPA E-F - Scala 1:1000/100

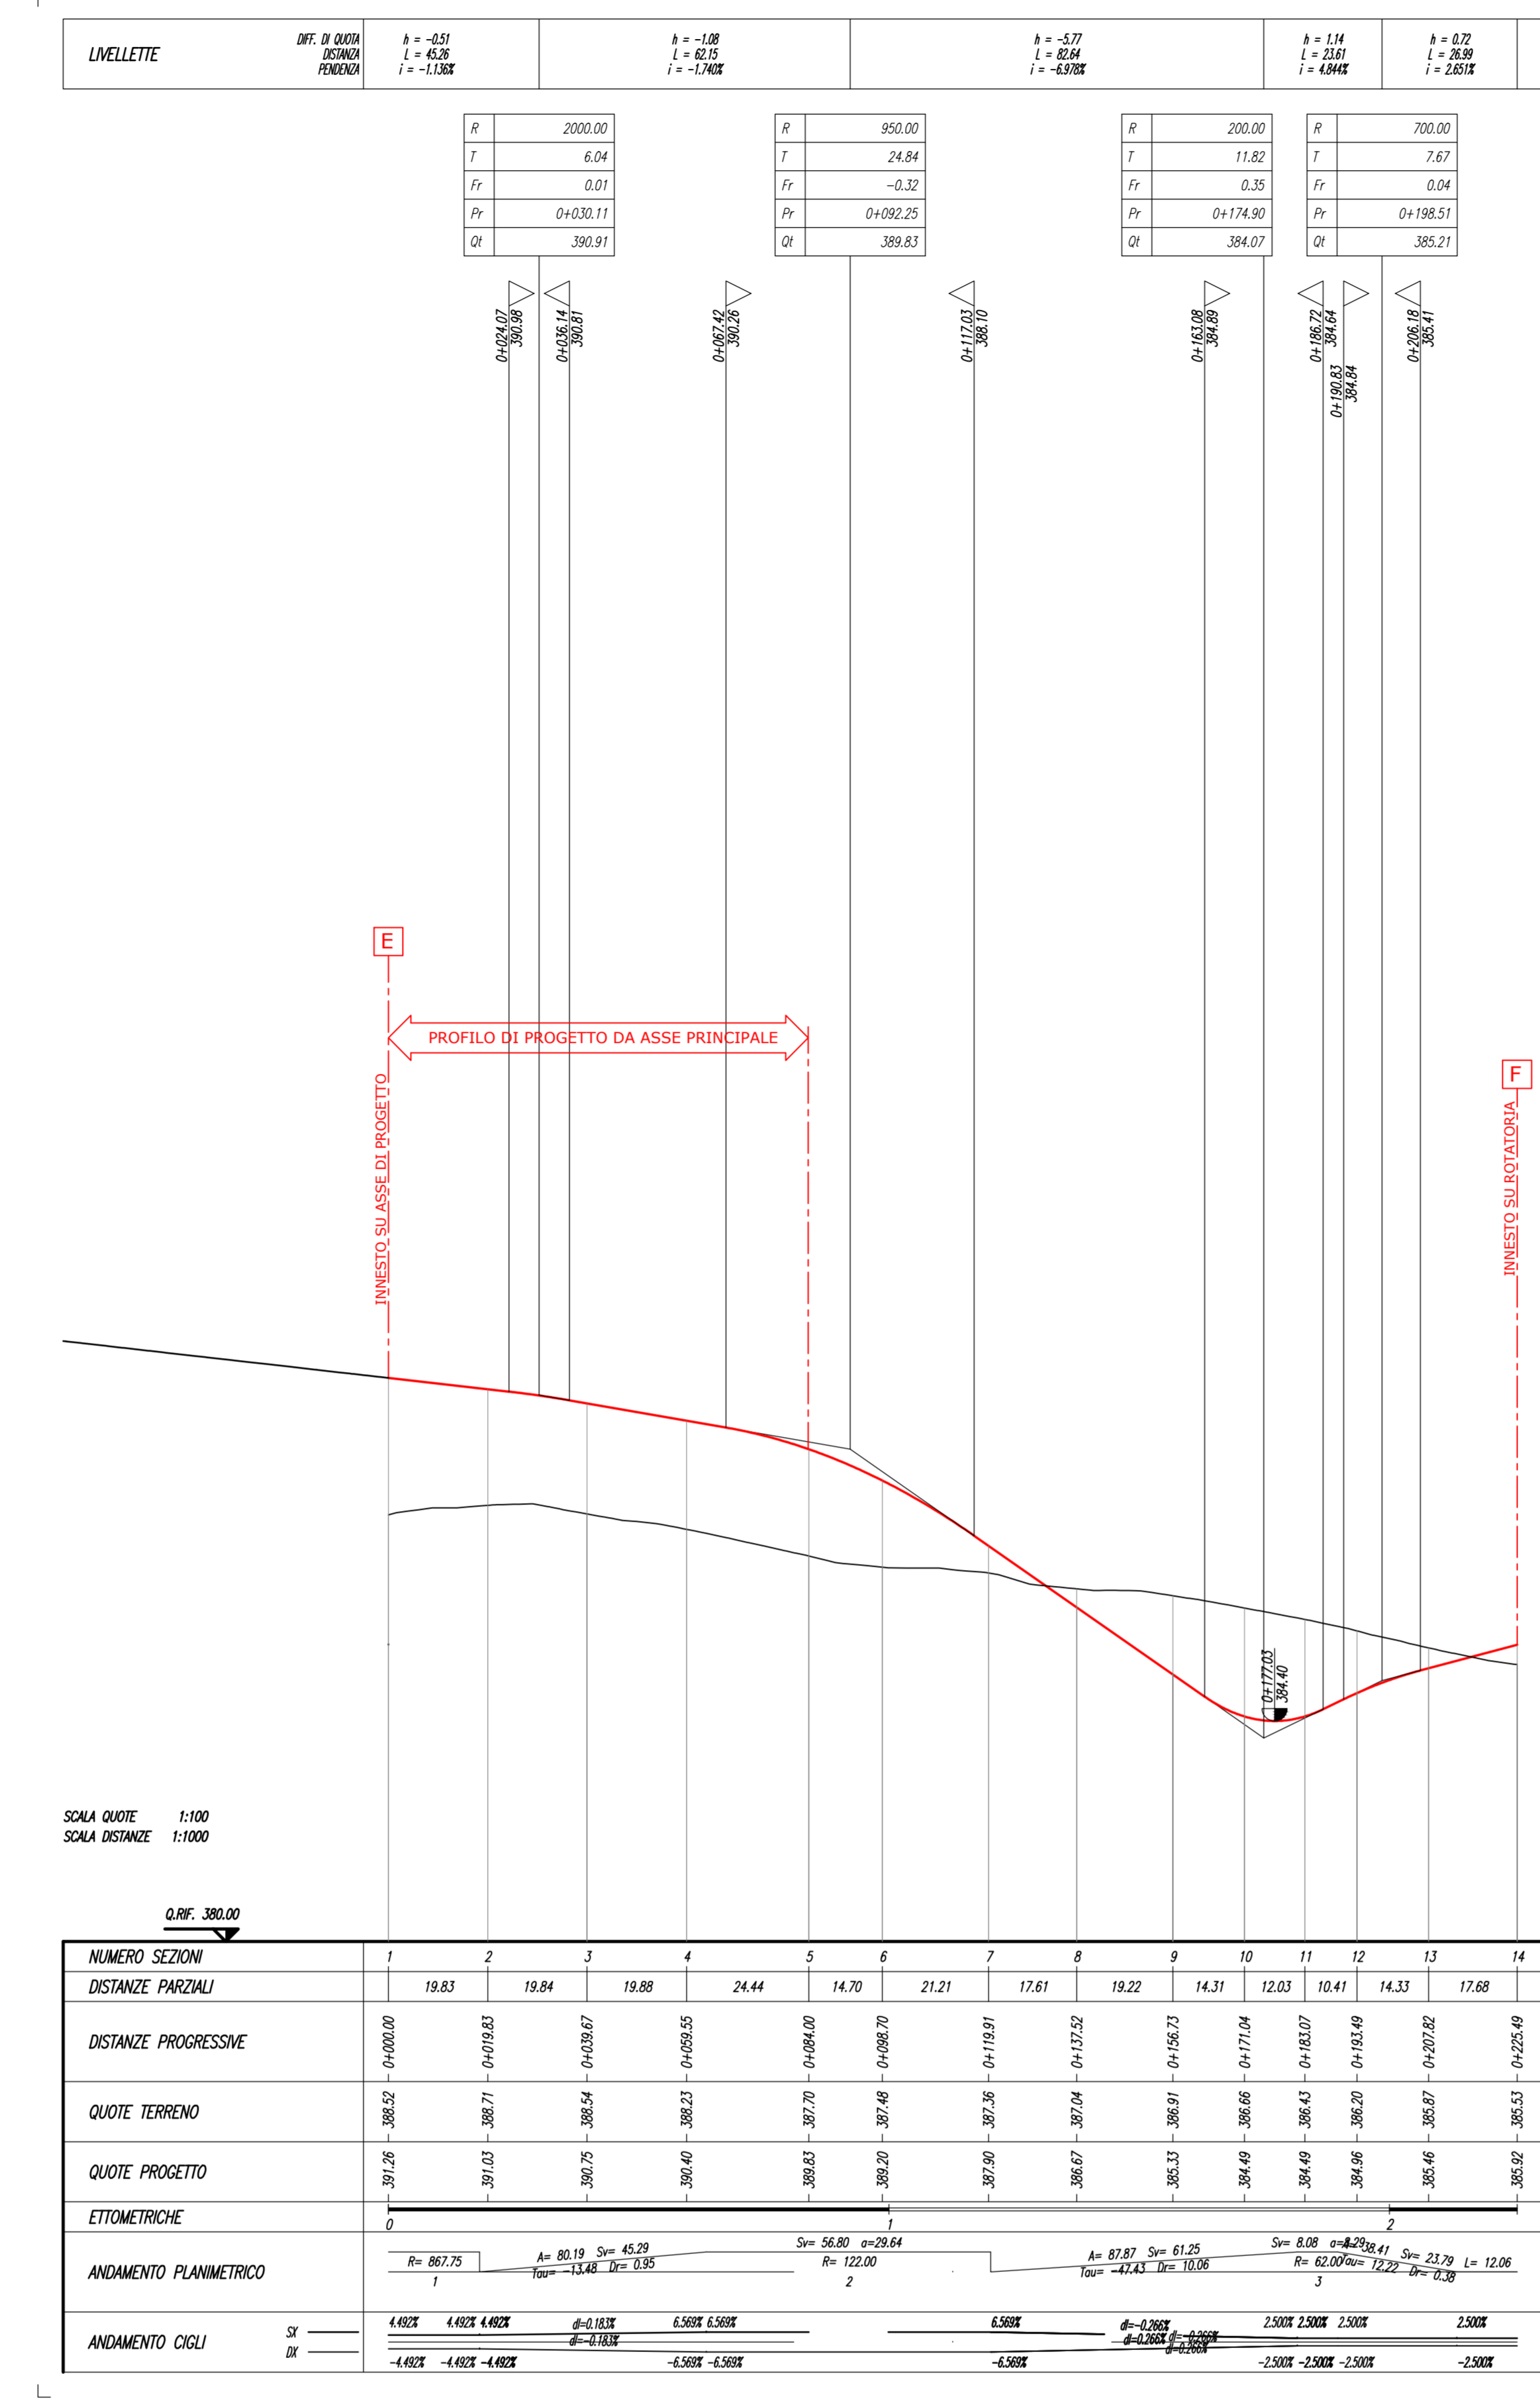

POSIZIONE PLANIMETRICA PICC. RAMPA B-D - Scala 1:1000

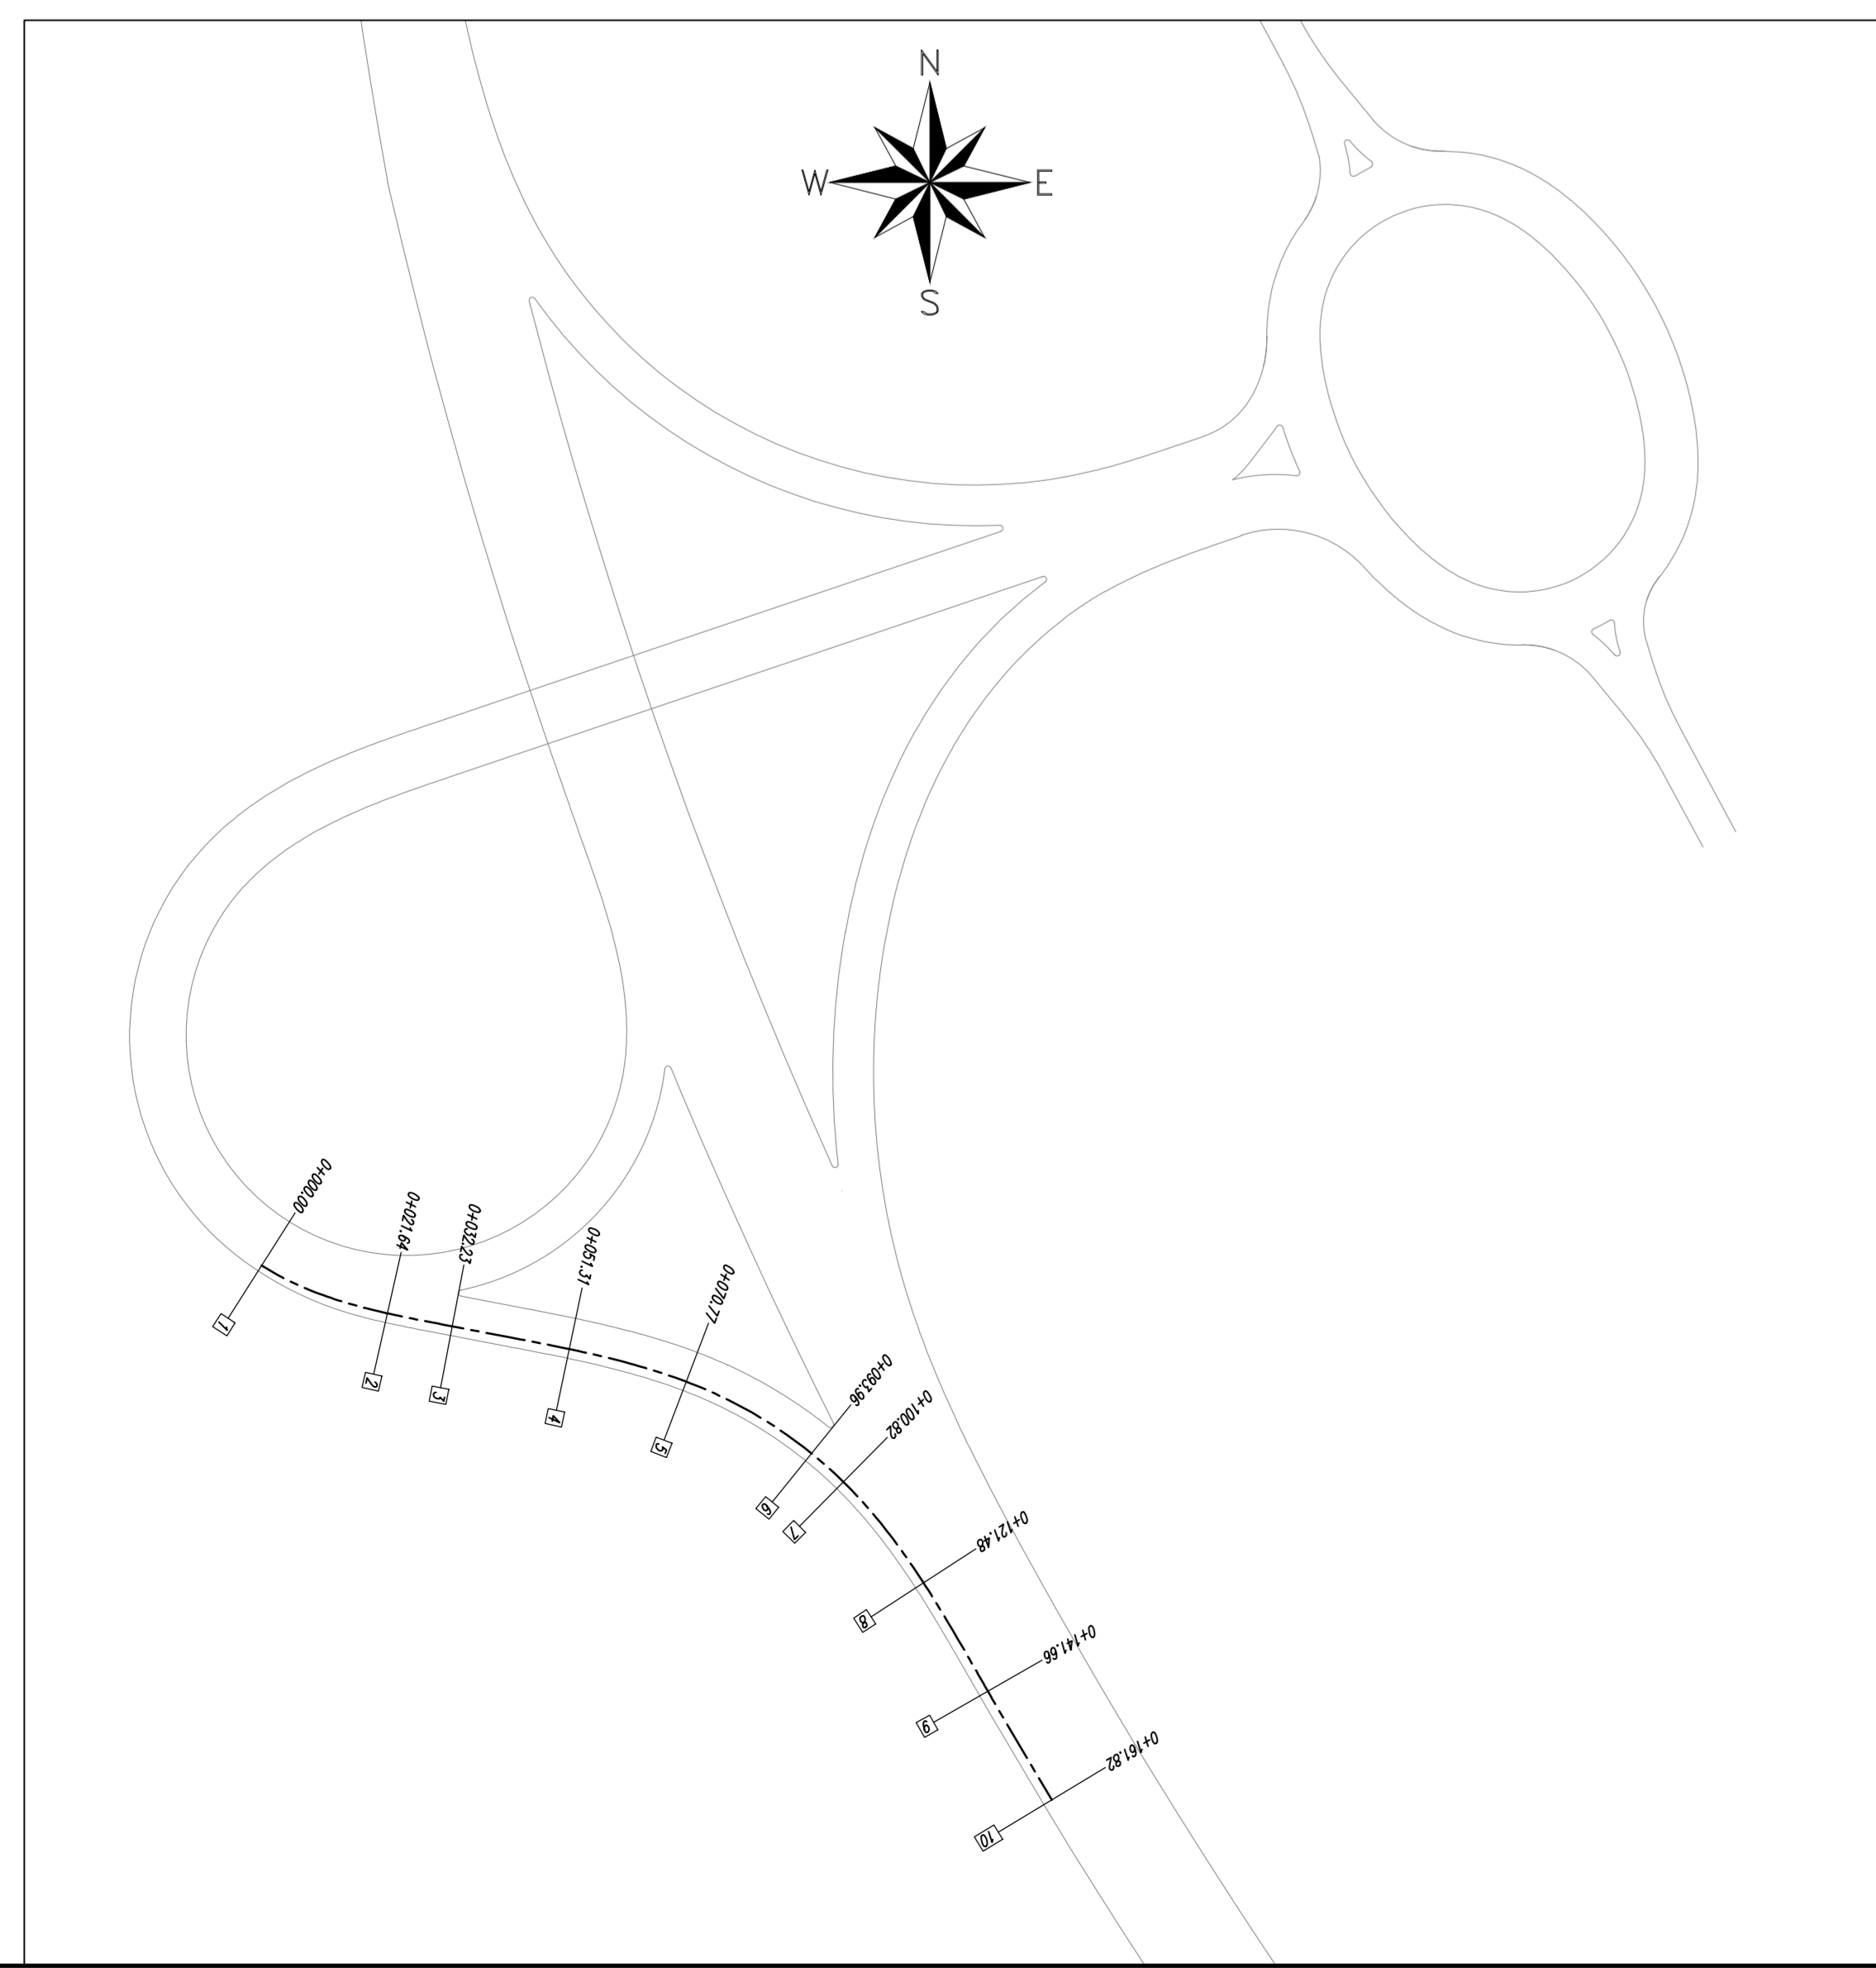

POSIZIONE PLANIMETRICA PICC. RAMPA E-F - Scala 1:1000

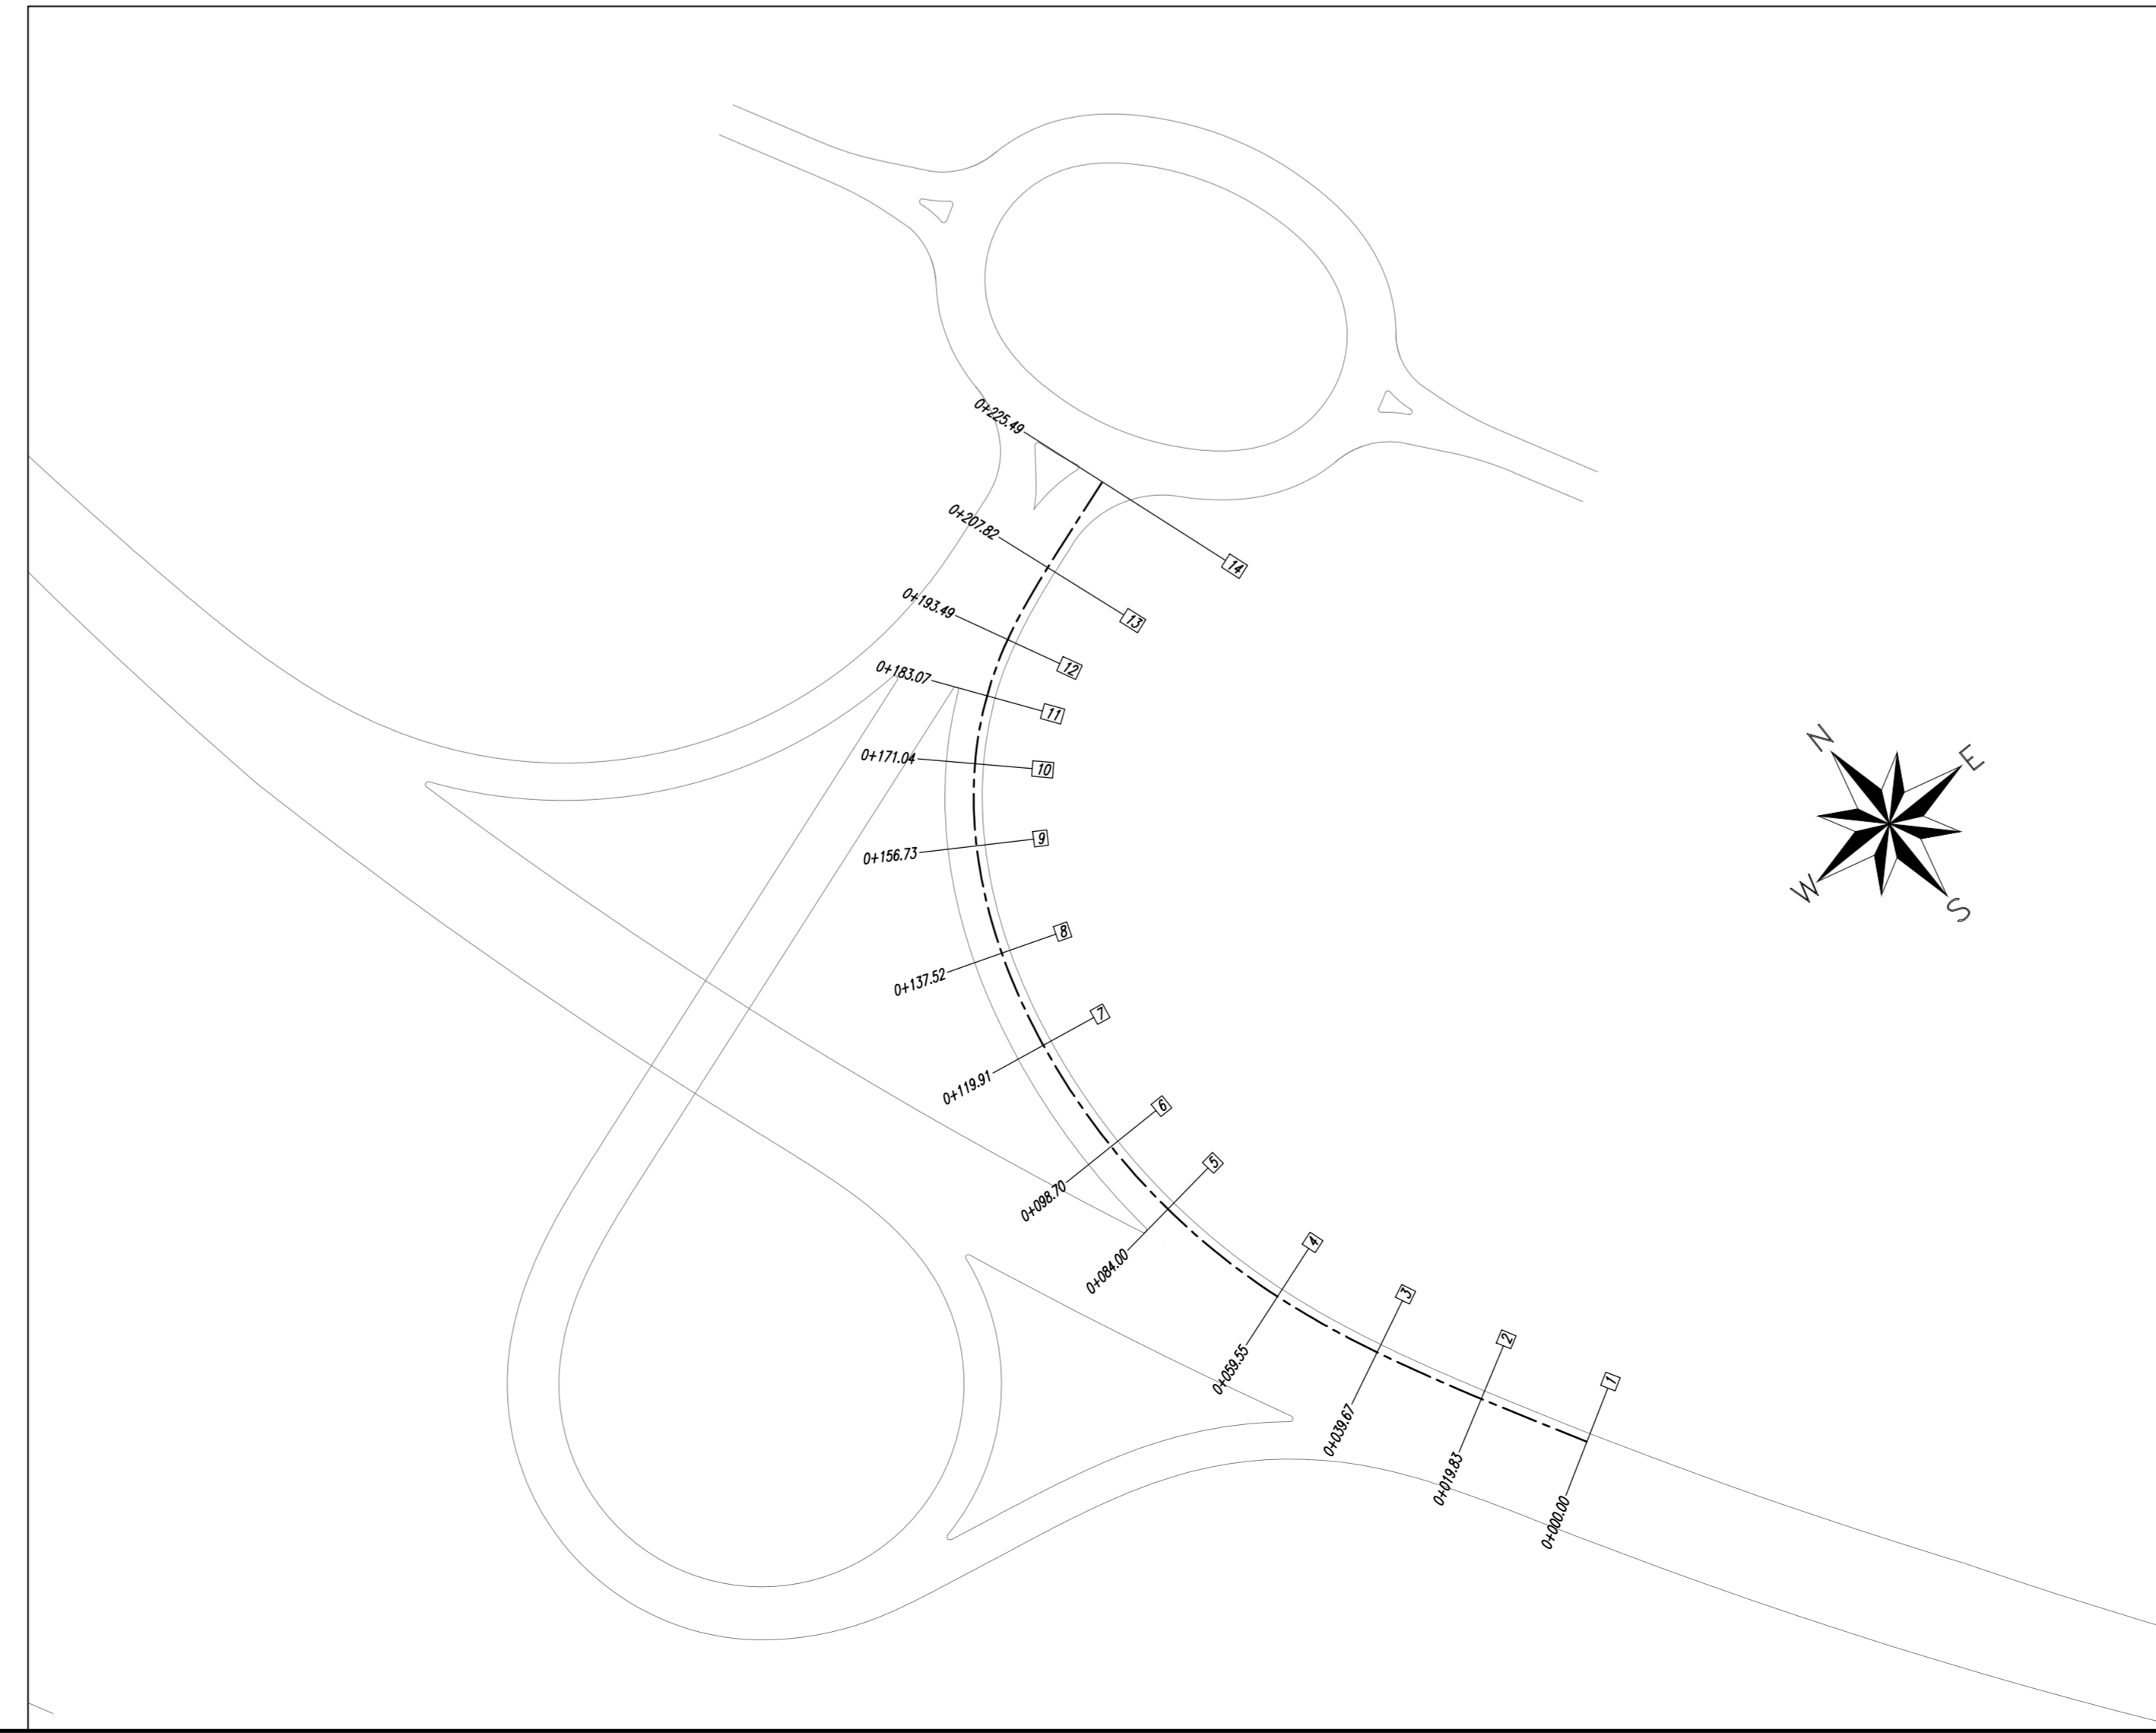

QUADRILATERO
Marche Umbria S.p.A.

**ASSE VIARIO MARCHE-UMBRIA
E QUADRILATERO DI PENETRAZIONE INTERNA
MAXI LOTTO 2**

LAVORI DI COMPLETAMENTO DELLA LINEA FERREA PERUGIA-ANCONA
SS. 318 DI "VALFABRICA" - TRATTO PIANELLO-VALFABRICA
SS. 76 "VAL DESINO" - TRATTO FOSSATO VICO - CANCELLI E ALBACINA - SERRA SAN QUIRICO
"PEDEMONTANA DELLE MARCHE" - TRATTO FABRIANO-MUCCIA-SFERCIA

PROGETTO ESECUTIVO

CONTRAENTE GENERALE: **DIRPA 2 s.c.a.r.l.** Il responsabile del Contratto Generale: Ing. Federico Montanari
Il responsabile Funzionale delle Progettazioni Operative: Ing. Salvatore Lillo

PROGETTAZIONE: Associazione Temporanea di Ingegneri
Membri: **PROGIN**, **LOMBARDI SA**, **LOMBARDI-REICO**, **SGAT s.r.l.**, **SA E. PONTONI & C.**

RESPONSABILE DELLA PROGETTAZIONE PROGETTA:
Prof. Ing. Antonio Gimaldi
COORDINATORE:
Dott. Geol. Fabrizio Peroni
COORDINATORE DELLA SICUREZZA IN FASE DI PROGETTAZIONE:
Ing. Michele Curiale

IL RESPONSABILE DEL PROCEDIMENTO:
Ing. Giulio Petrucci

2.12 - PEDEMONTANA DELLE MARCHE
Secondo stralcio funzionale: Matelica Nord - Matelica sud/Castelraimondo nord
SCALE: 1:1000-1:100
INTERSEZIONI E SVINCOLI
Svincolo di Matelica ovest/Esanatoglia
Profili longitudinali rampe B-D ed E-F
DATA: Novembre 2016

Codice Unico di Progetto (CUP): F12C3000050021 (Assegnato CUP: 25-12-2015)

Codebook elaborato: [1][2][3][4][5][6][7][8][9][10][11][12][13][14][15][16][17][18][19][20][21][22][23][24][25][26][27][28][29][30][31][32][33][34][35][36][37][38][39][40][41][42][43][44][45][46][47][48][49][50][51][52][53][54][55][56][57][58][59][60][61][62][63][64][65][66][67][68][69][70][71][72][73][74][75][76][77][78][79][80][81][82][83][84][85][86][87][88][89][90][91][92][93][94][95][96][97][98][99][100]

REV.	DATA	DESCRIZIONE	Redatto	Controllato	Approvato
A	Agosto 2016	Emissione per progetto esecutivo	PROGIN	R. Alligieri	R. Veltri
B	Novembre 2016	Emissione a seguito osservazioni ANAS	PROGIN	R. Alligieri	R. Veltri
C					