





RAMO A

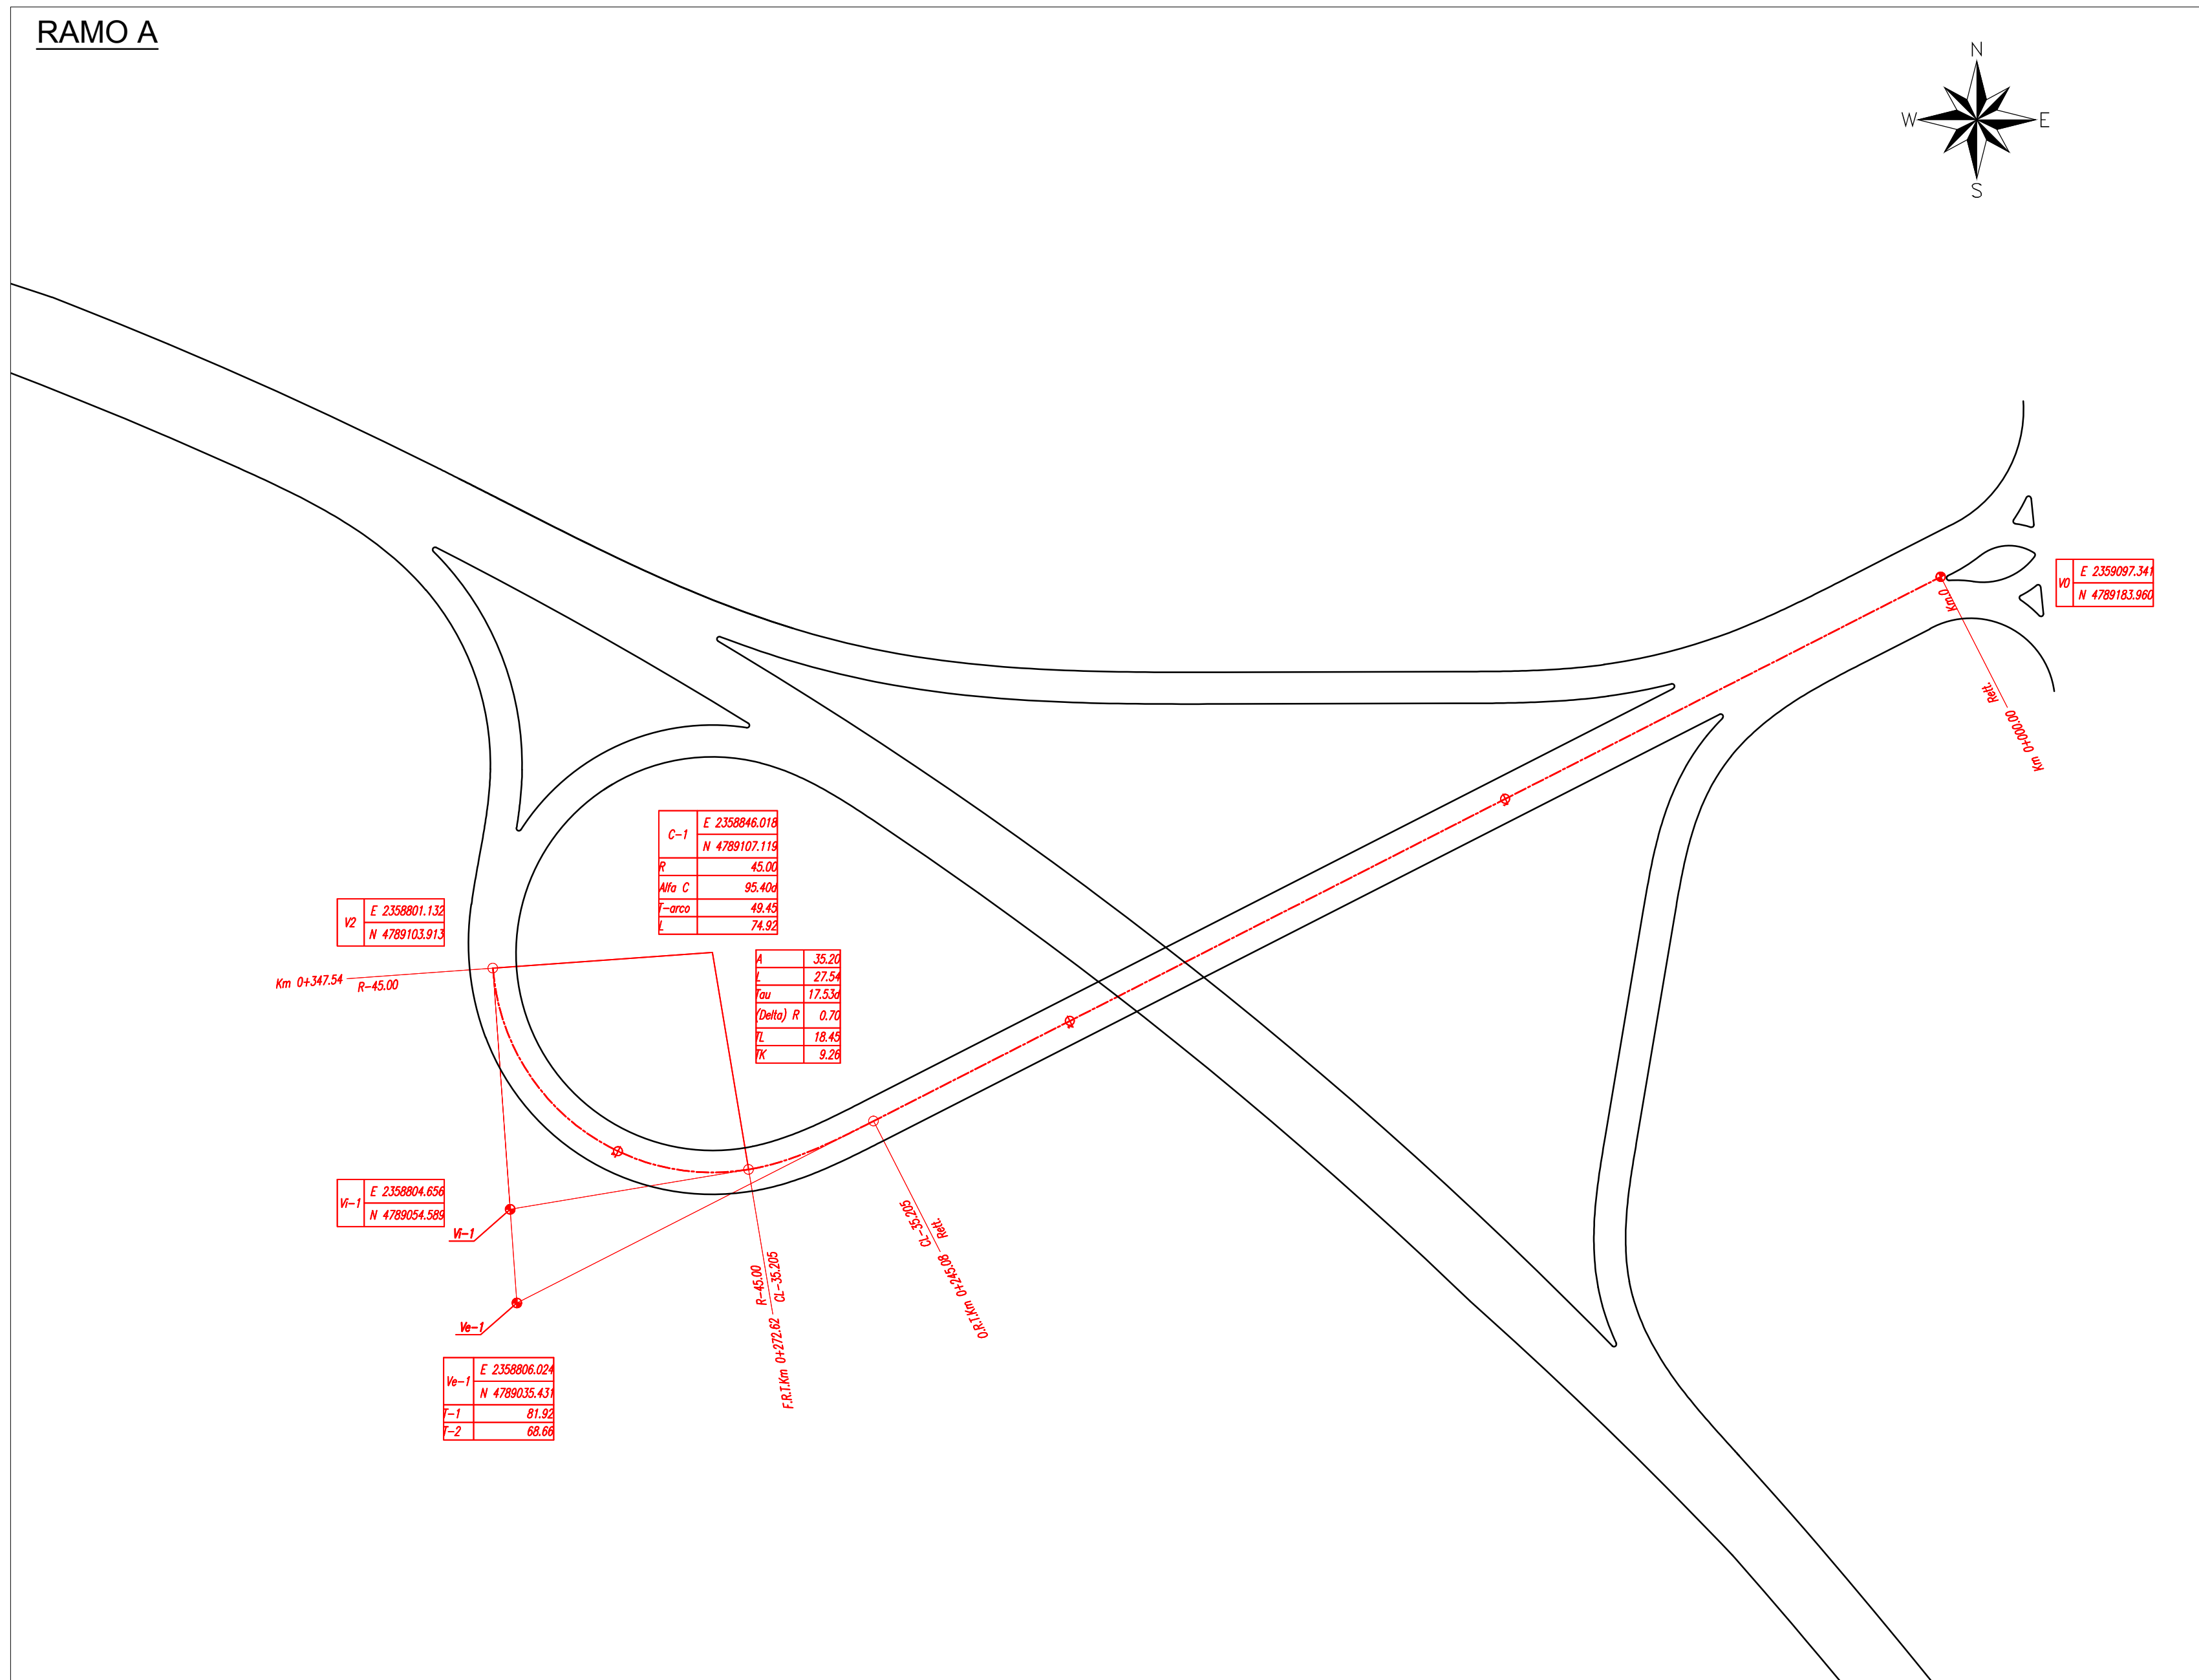


RAMO B

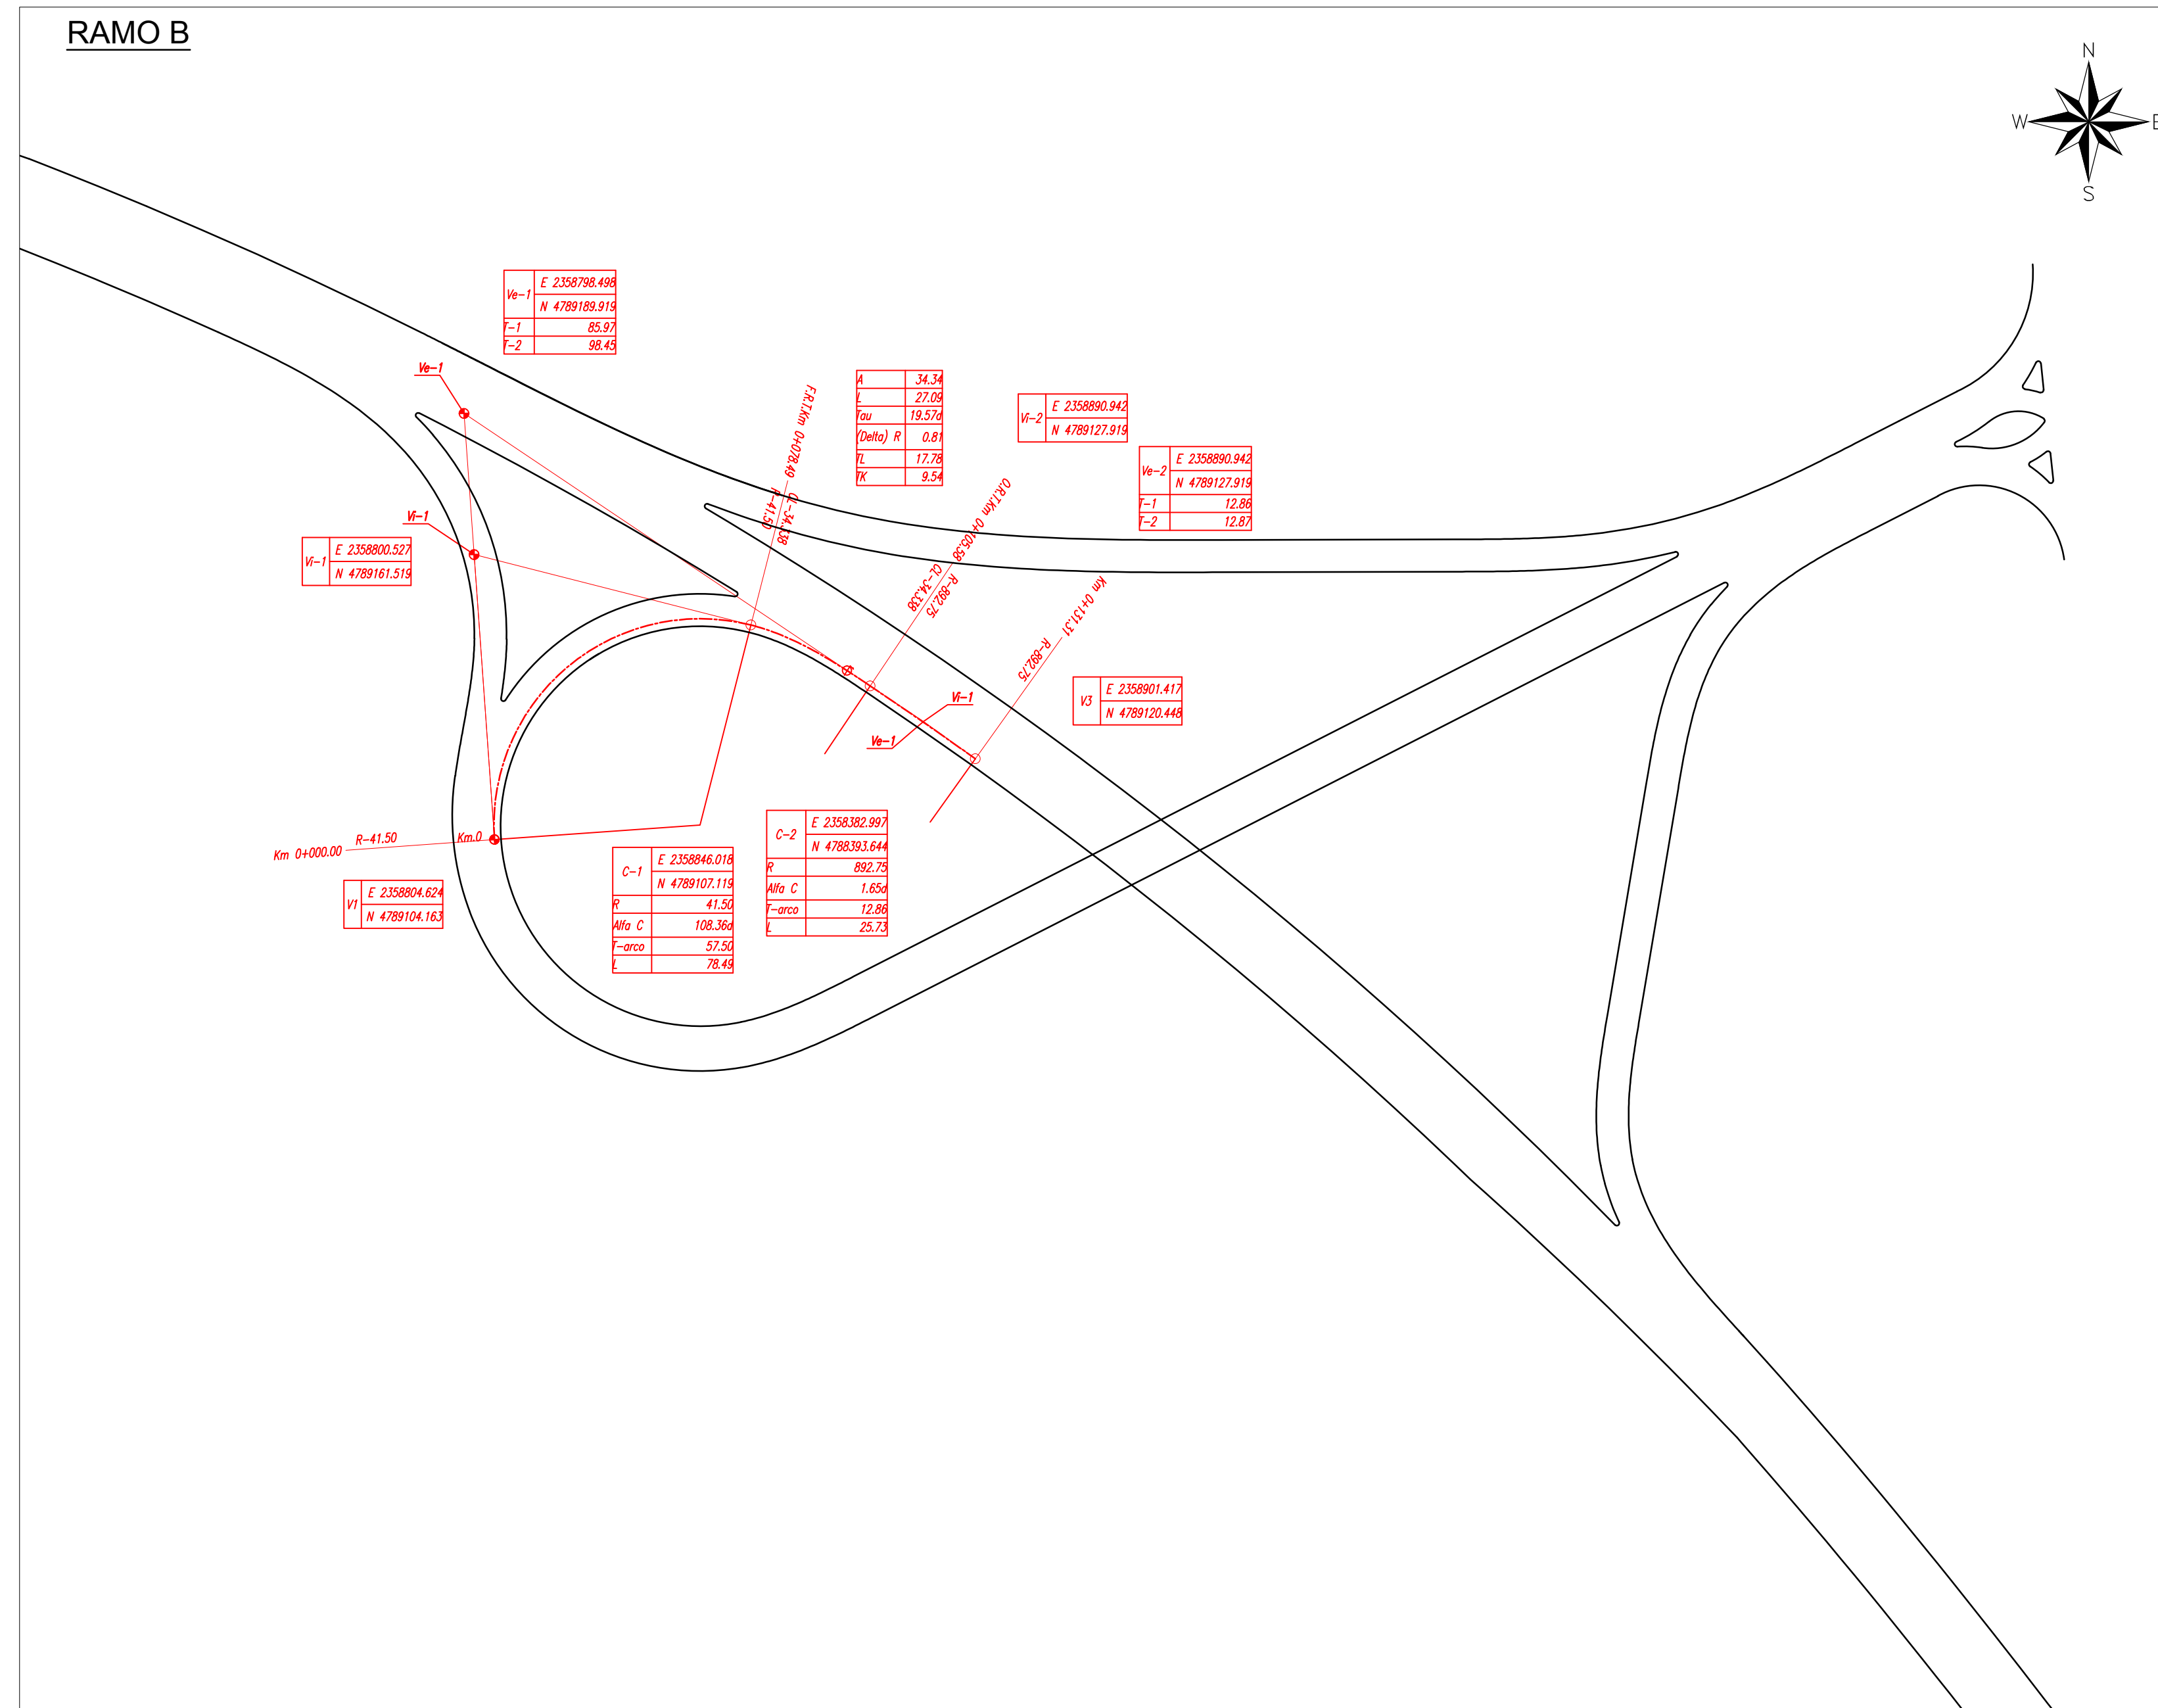


KEY PLAN - SVINCOLO DI MATELICA SUD

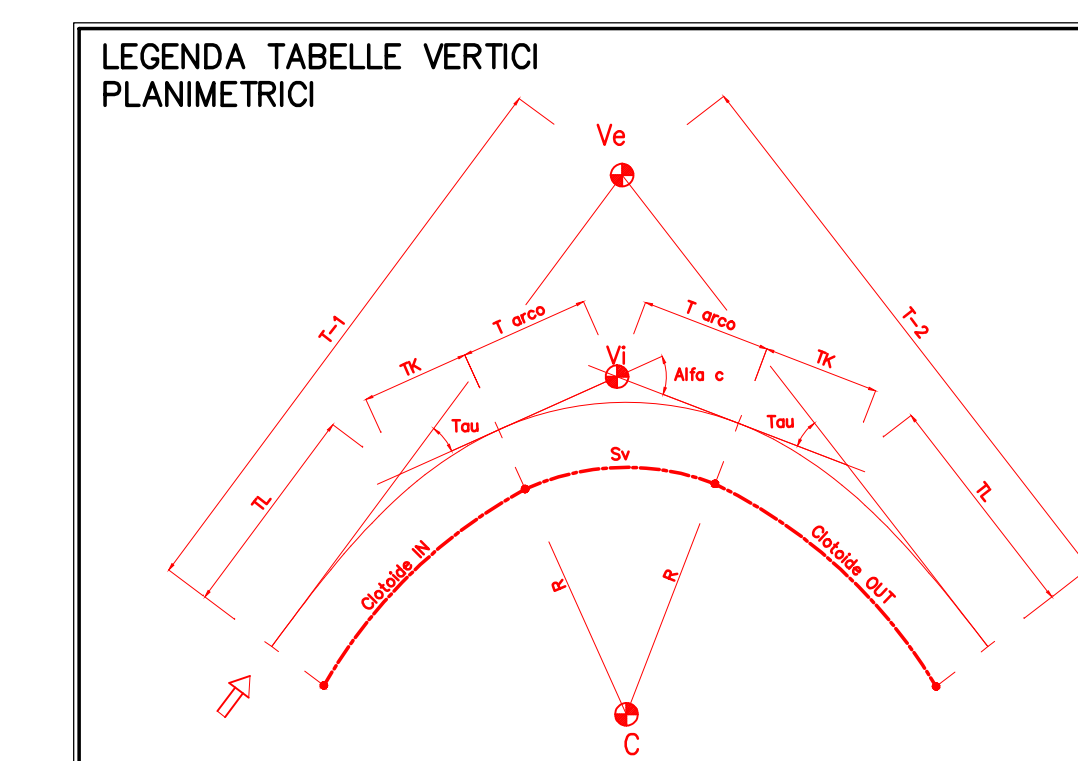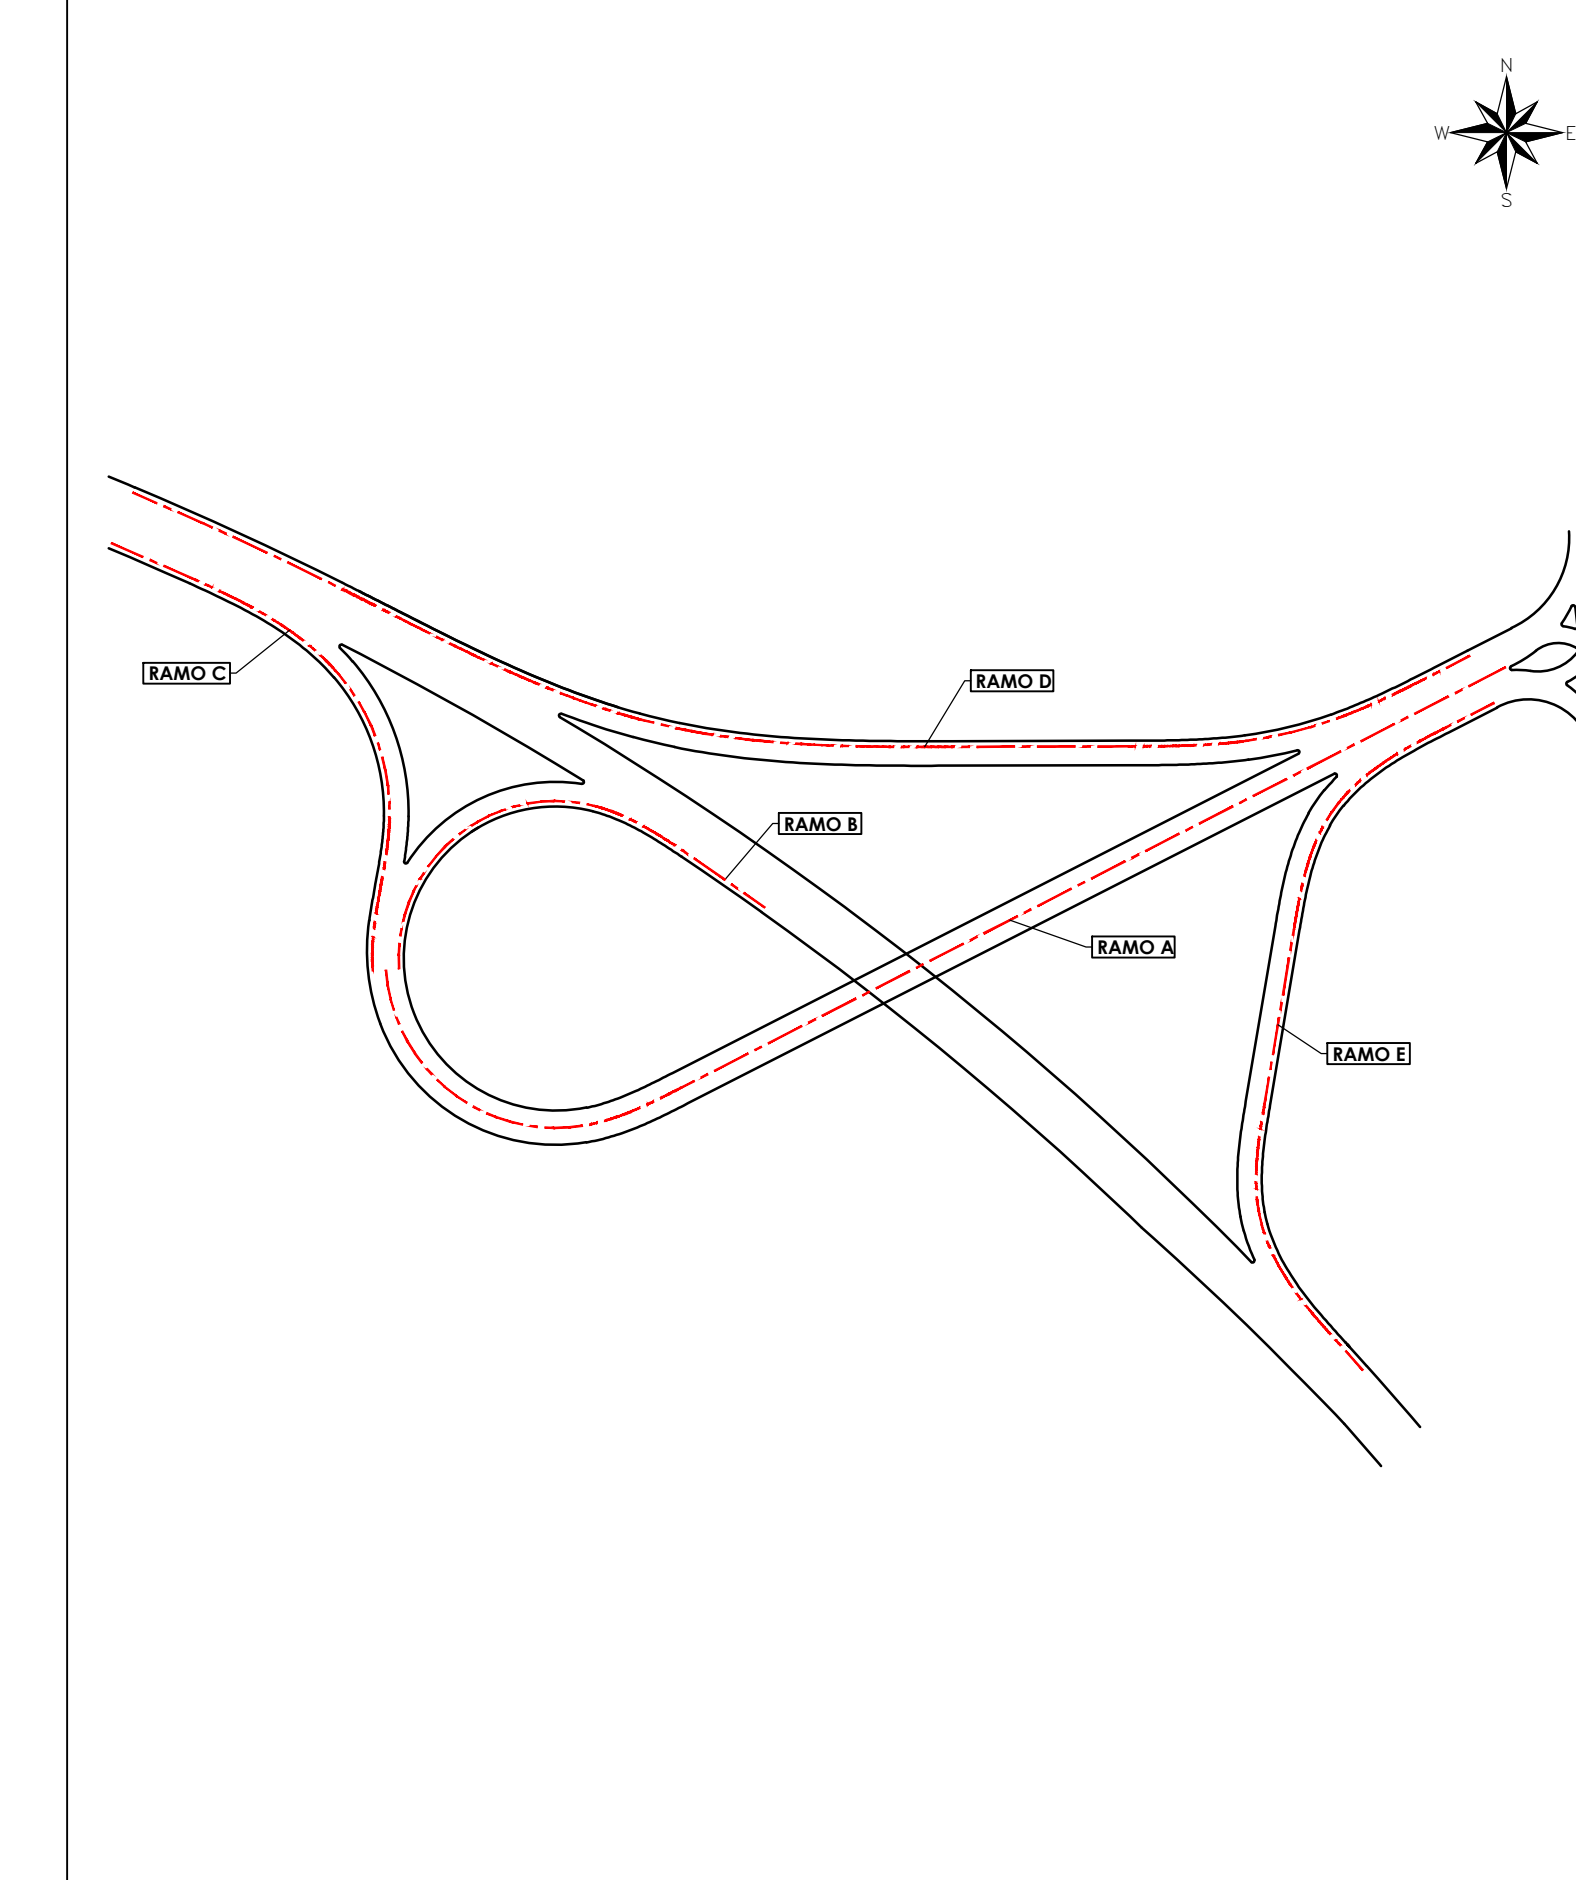


RAMO C

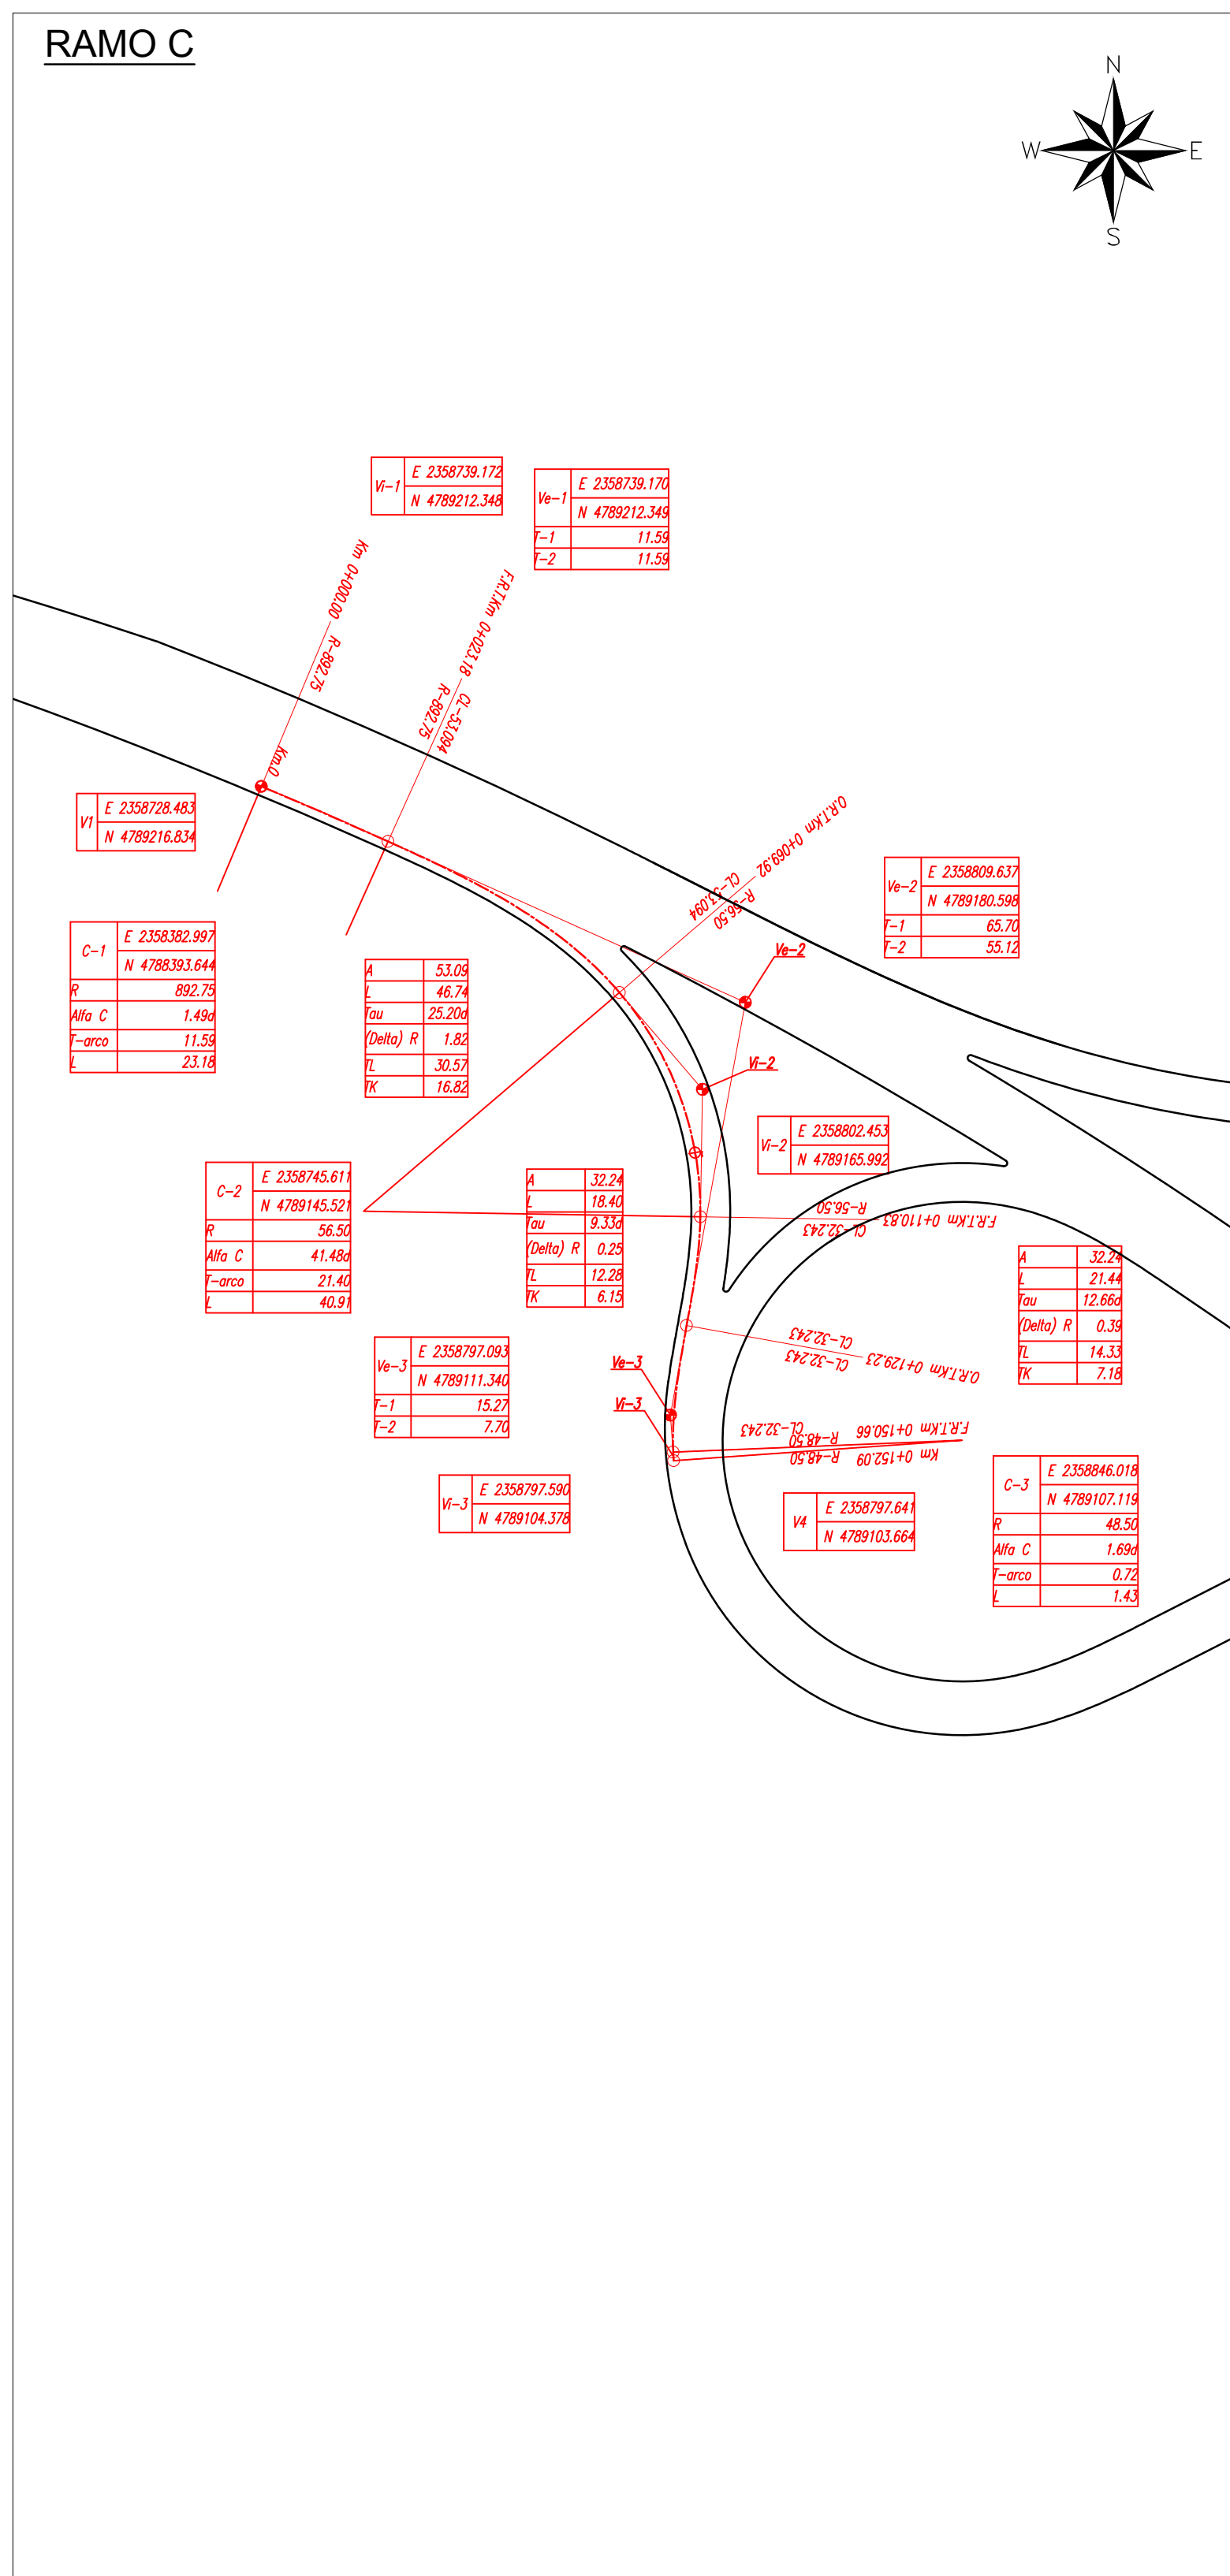

RAMO D

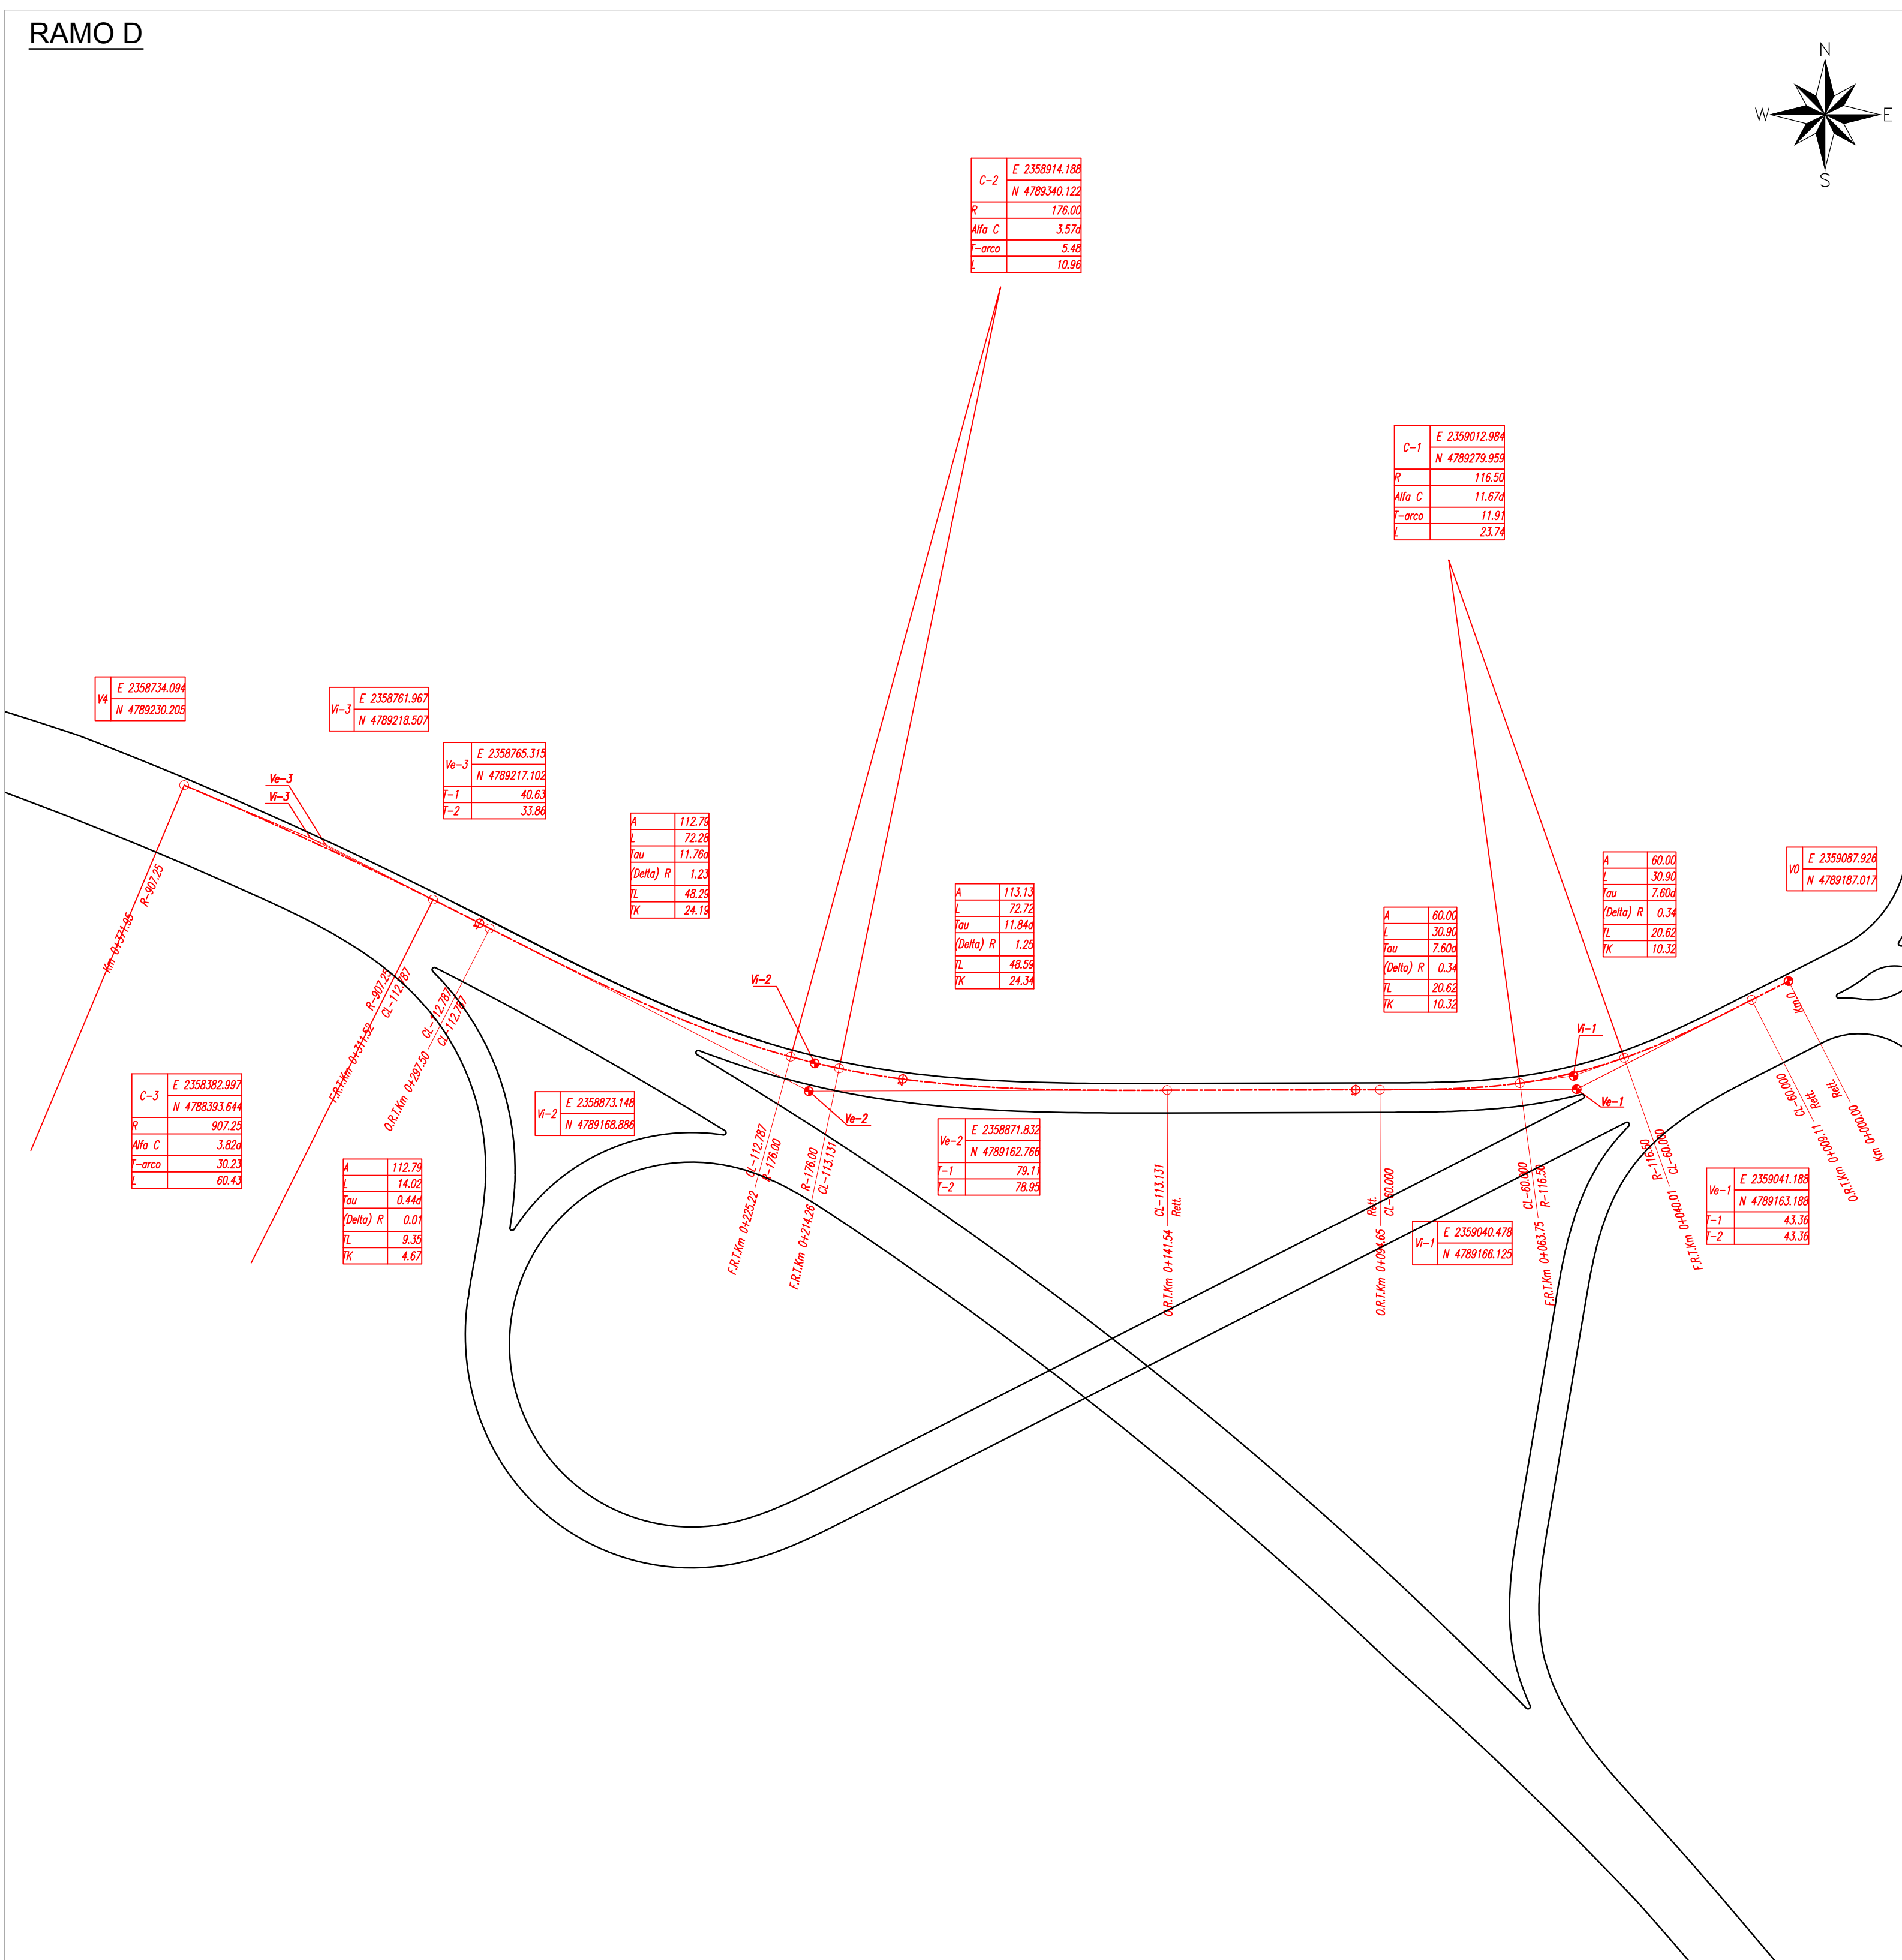

RAMO E

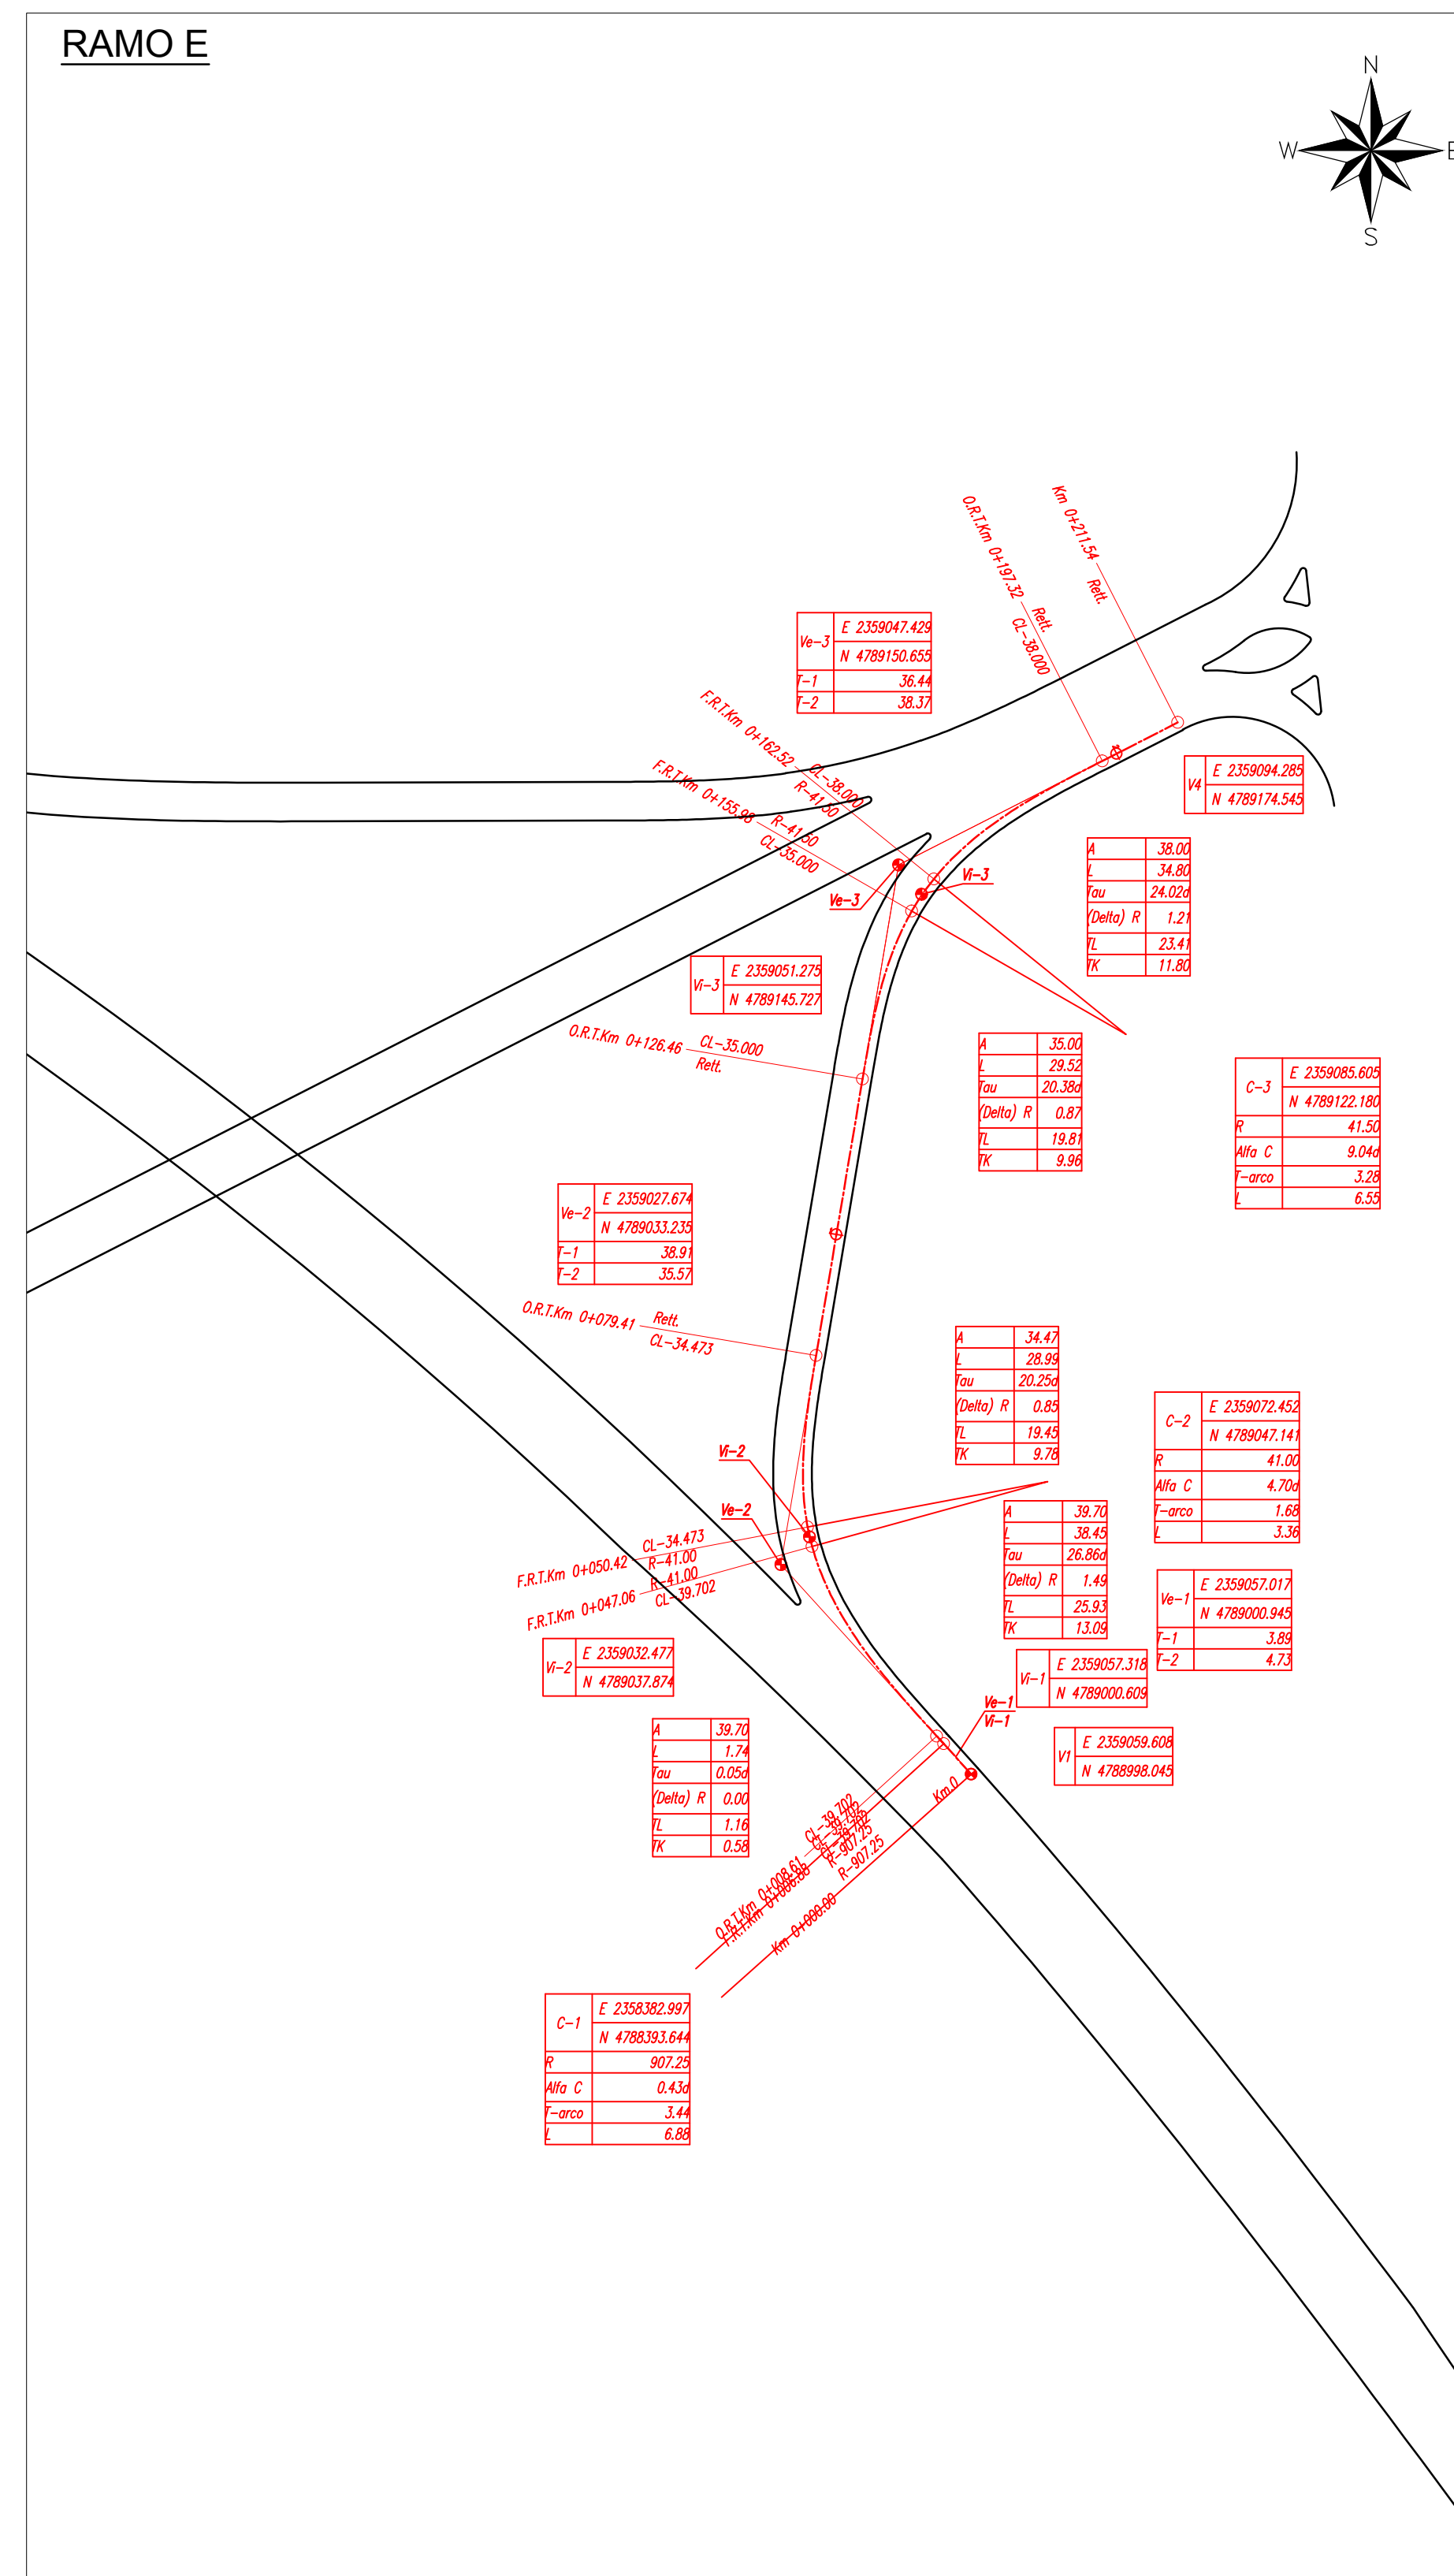

**QUADRILATERO**  
Marche Umbria S.p.A.

**ASSE VIARIO MARCHE-UMBRIA  
E QUADRILATERO DI PENETRAZIONE INTERNA  
MAXI LOTTO 2**  
LAVORI DI COMPLETAMENTO DELLA DIRETTORIE PERUGIA - ANCONA -  
SS. 318 DI "VAL FABBRICA" - TRATTO PIANELLO - VAL FABBRICA  
SS. 76 "VAL DESINO" - TRATTO FOSSATO VICO - CANCELLI E ALBACINA - SERRA SAN QUIRICO  
"PEDEMONTANA DELLE MARCHE" - TRATTO FABRIANO-MUCCIA-SFERCIA.

**PROGETTO ESECUTIVO**

**CONTRAENTE GENERALE:** **DIRPA 2** s.c.o.r.l.  
Ing. Federico Montanari

**Il responsabile del Contente Generale:** Ing. Salvatore Lieto

**Il responsabile Integrativo delle Proiezioni Specialistiche:**

**PROGETTAZIONE:** Associazione Temporanea di Imprese  
Mandatario: **PROGIN** **LOMBARDI SA** **LOMBARDI-REICO** **SGAI s.r.l.** **GEI E.P. PONTINI & C.**

**RESPONSABILE DELLA PROGETTAZIONE:** Prof. Ing. Antonio Grimaldi  
**GEOMETRA:** Fabbrizio Pontoni  
**COORDINATORE DELLA SICUREZZA IN FASE DI PROGETTAZIONE:** Ing. Michele Curiale

**IL RESPONSABILE DEL PROCEDIMENTO:** Ing. Giulio Perazzoli

**2.1.2 - PEDEMONTANA DELLE MARCHE**  
Secondo stralcio funzionale: Matelica Nord - Matelica sud/Castelraimondo nord  
Intervento di completamento  
Svincolo di Matelica Sud  
Pianamento di travasamento

SCALA: 1:1.000  
DATA: Novembre 2016

Codice Unico di Progetto (CUP): F12C0300050021 (Assegnato CPPE 21-12-2015)

Nome File: 218115359000021\_B

REV.	DATA	DESCRIZIONE	Redatto	Controllato	Approvato
A	Agosto 2016	Emissione esecutivo	Progin	A. Pizzari	A. Grimaldi
B	Novembre 2016	Emissione a seguito osservazioni ANAS	Progin	A. Pizzari	S. Lieto
C					A. Grimaldi