

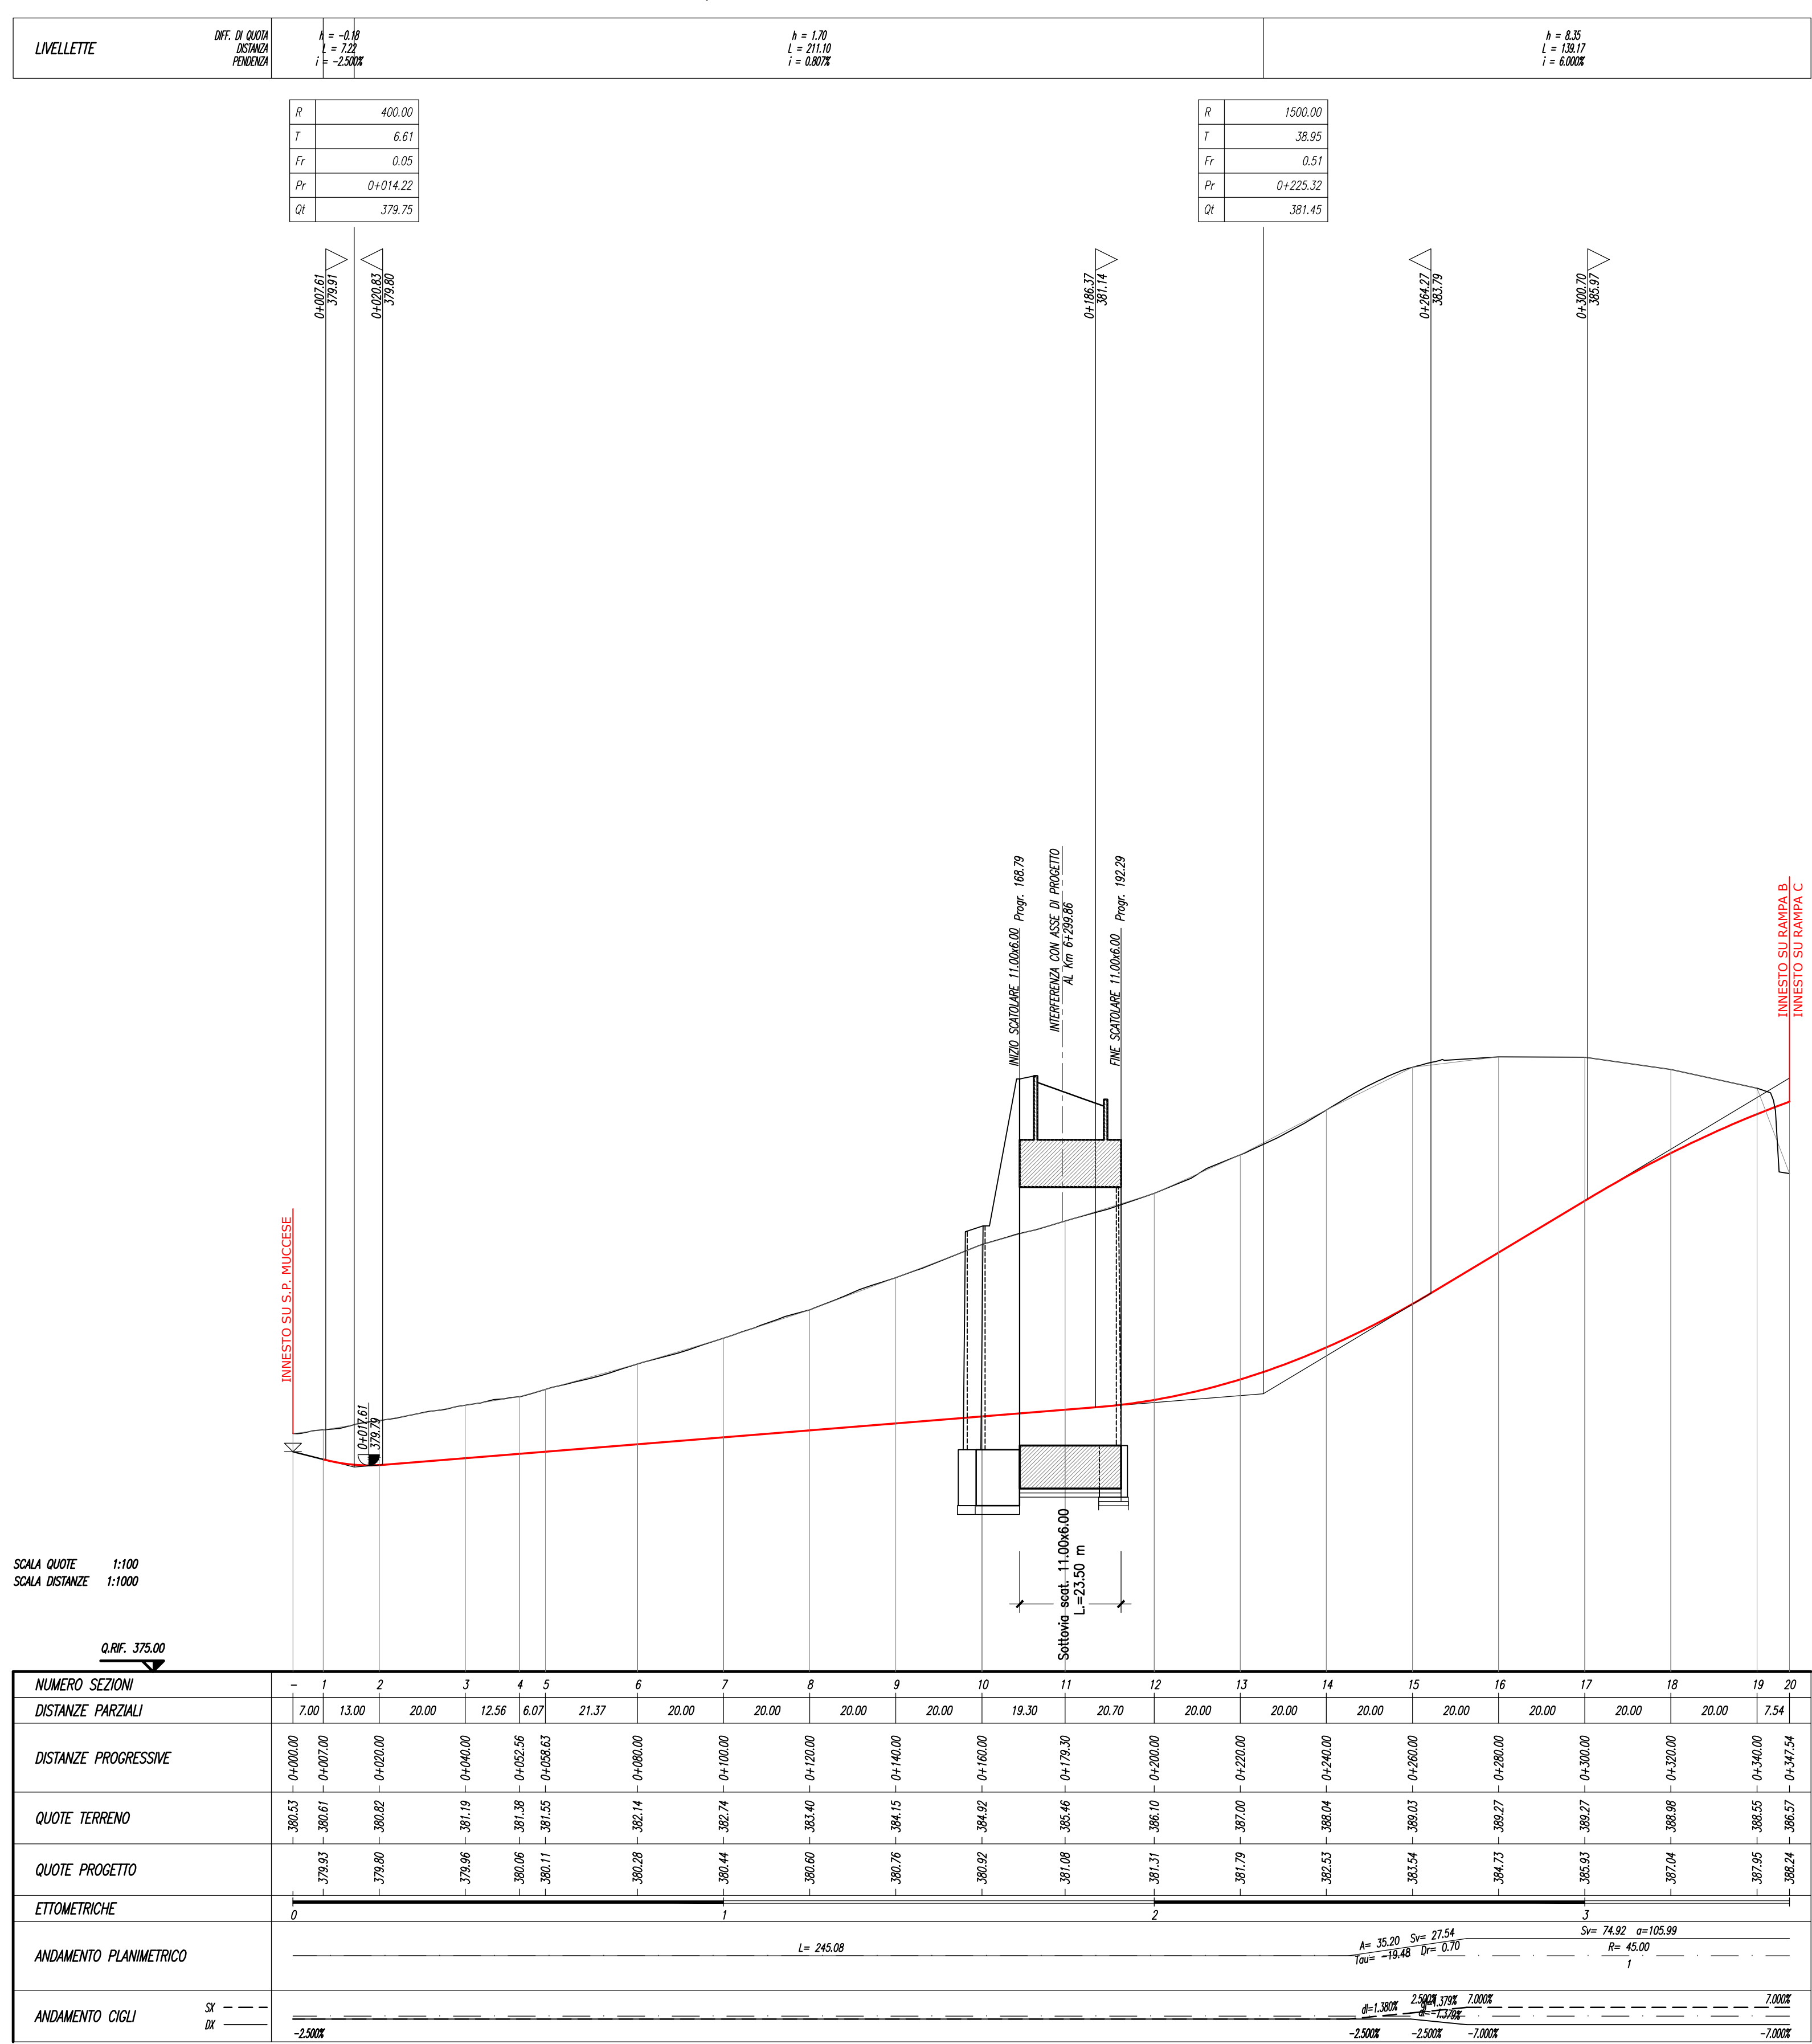



PROFILO LONGITUDINALE RAMPA A - Scala 1:1000/100

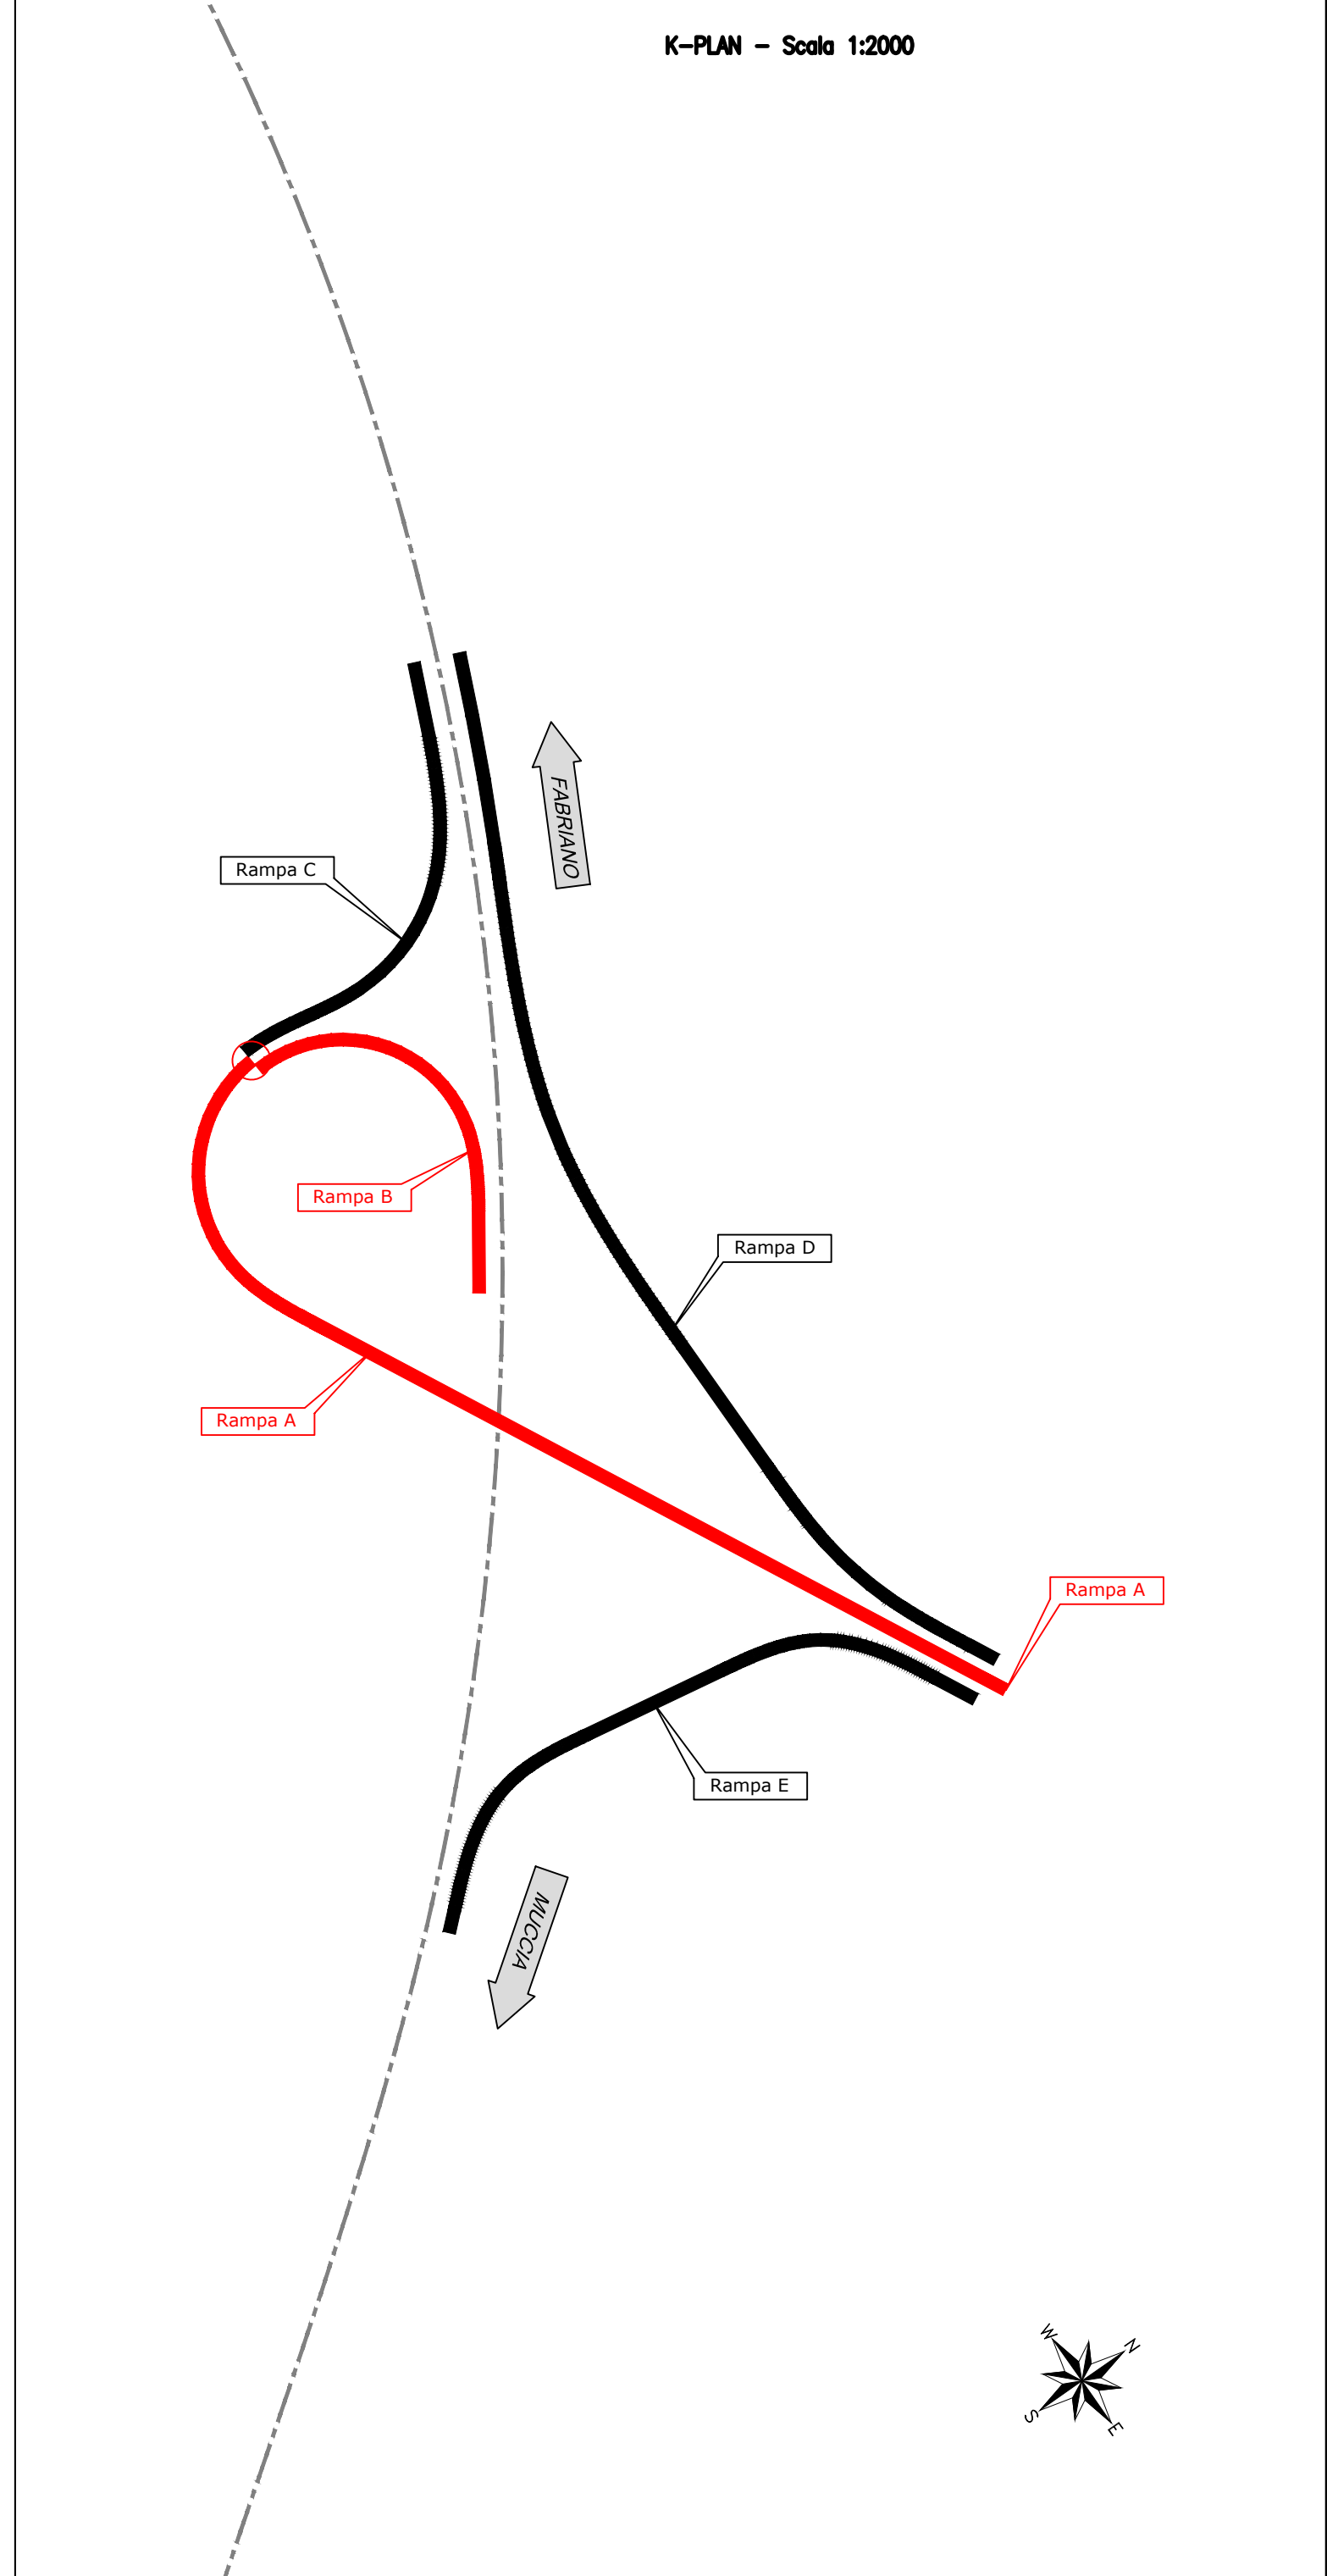


PROFILO LONGITUDINALE RAMPA B - Scala 1:1000/100

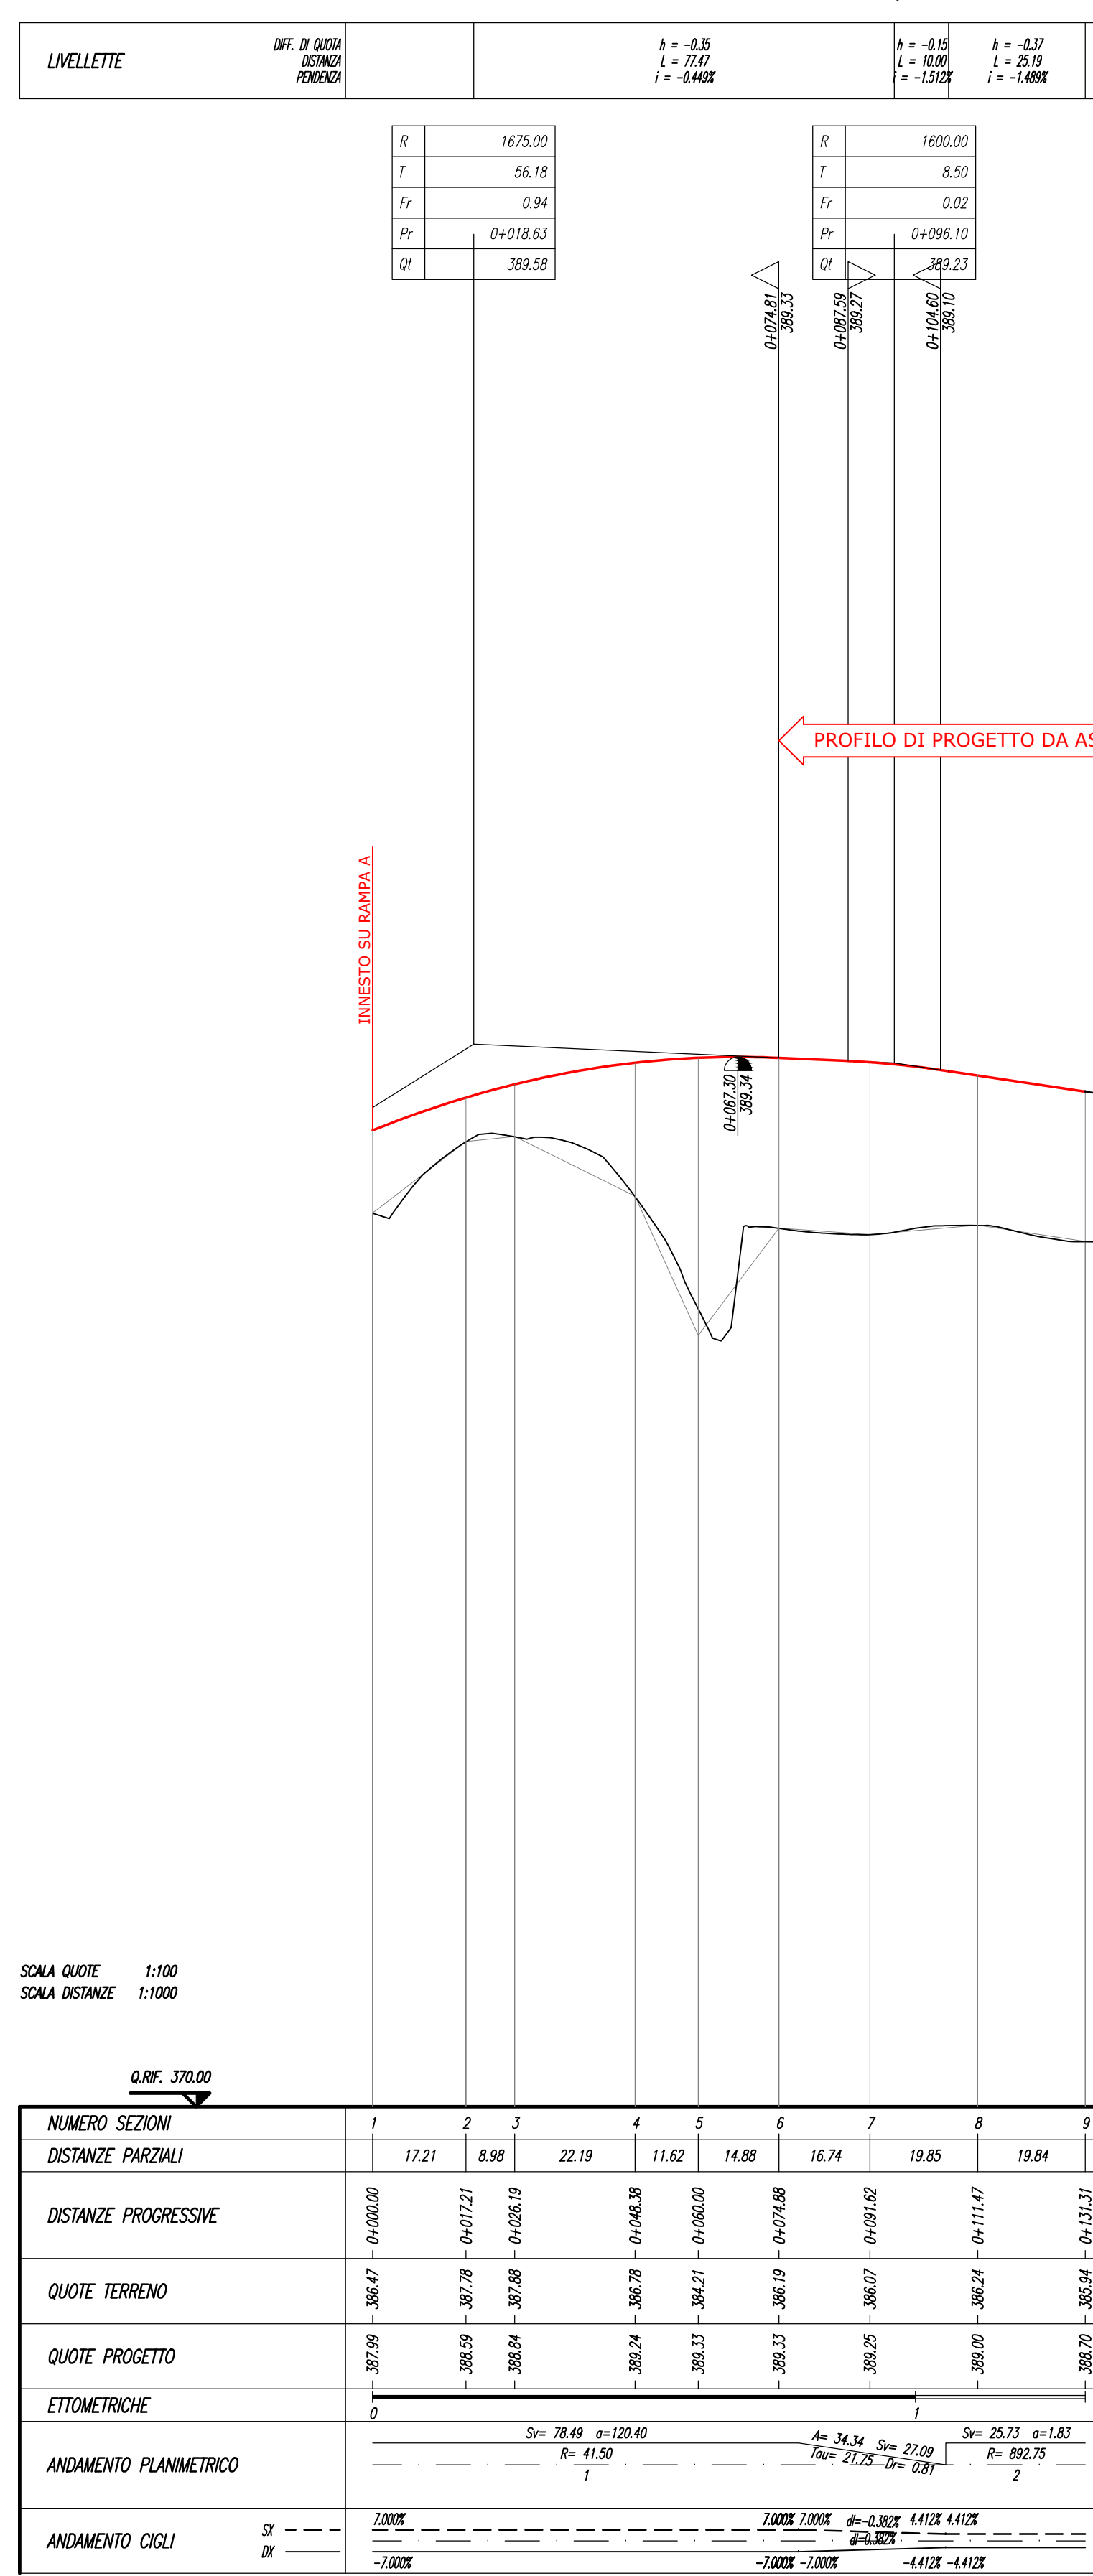

POSIZIONE PLANIMETRICA PICC. RAMPA A - Scala 1:1000

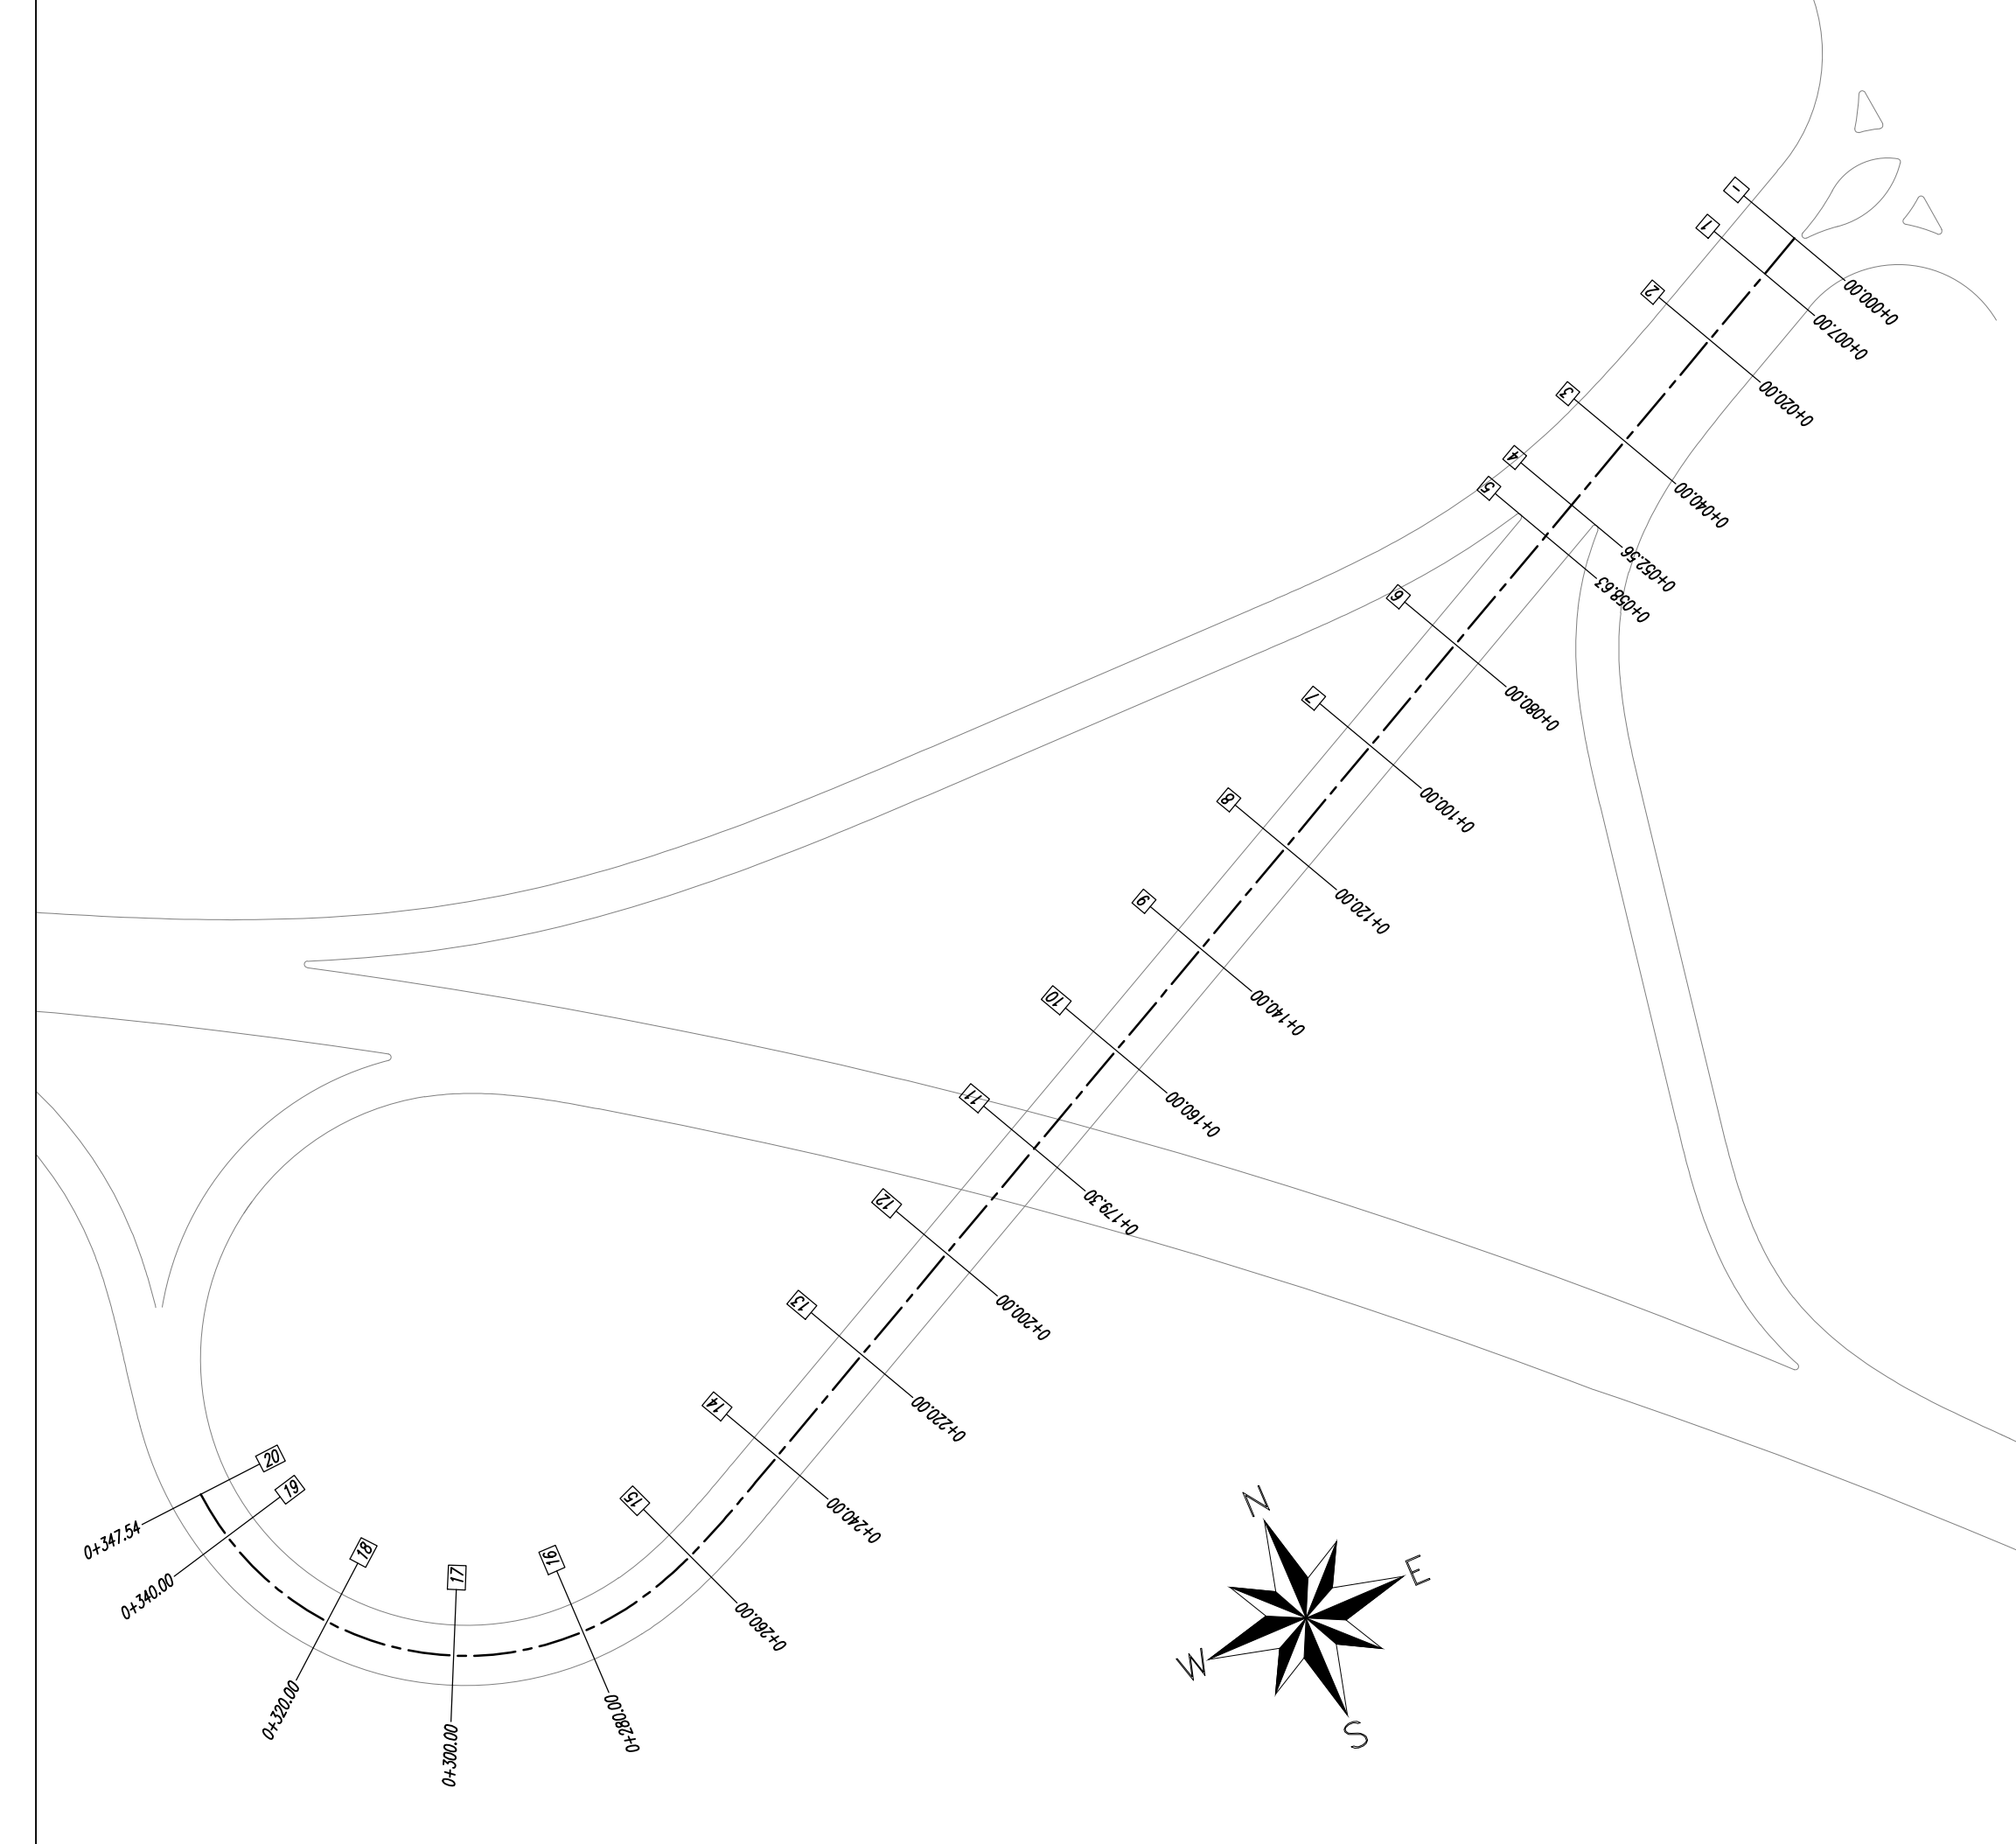

POSIZIONE PLANIMETRICA PICC. RAMPA B - Scala 1:1000

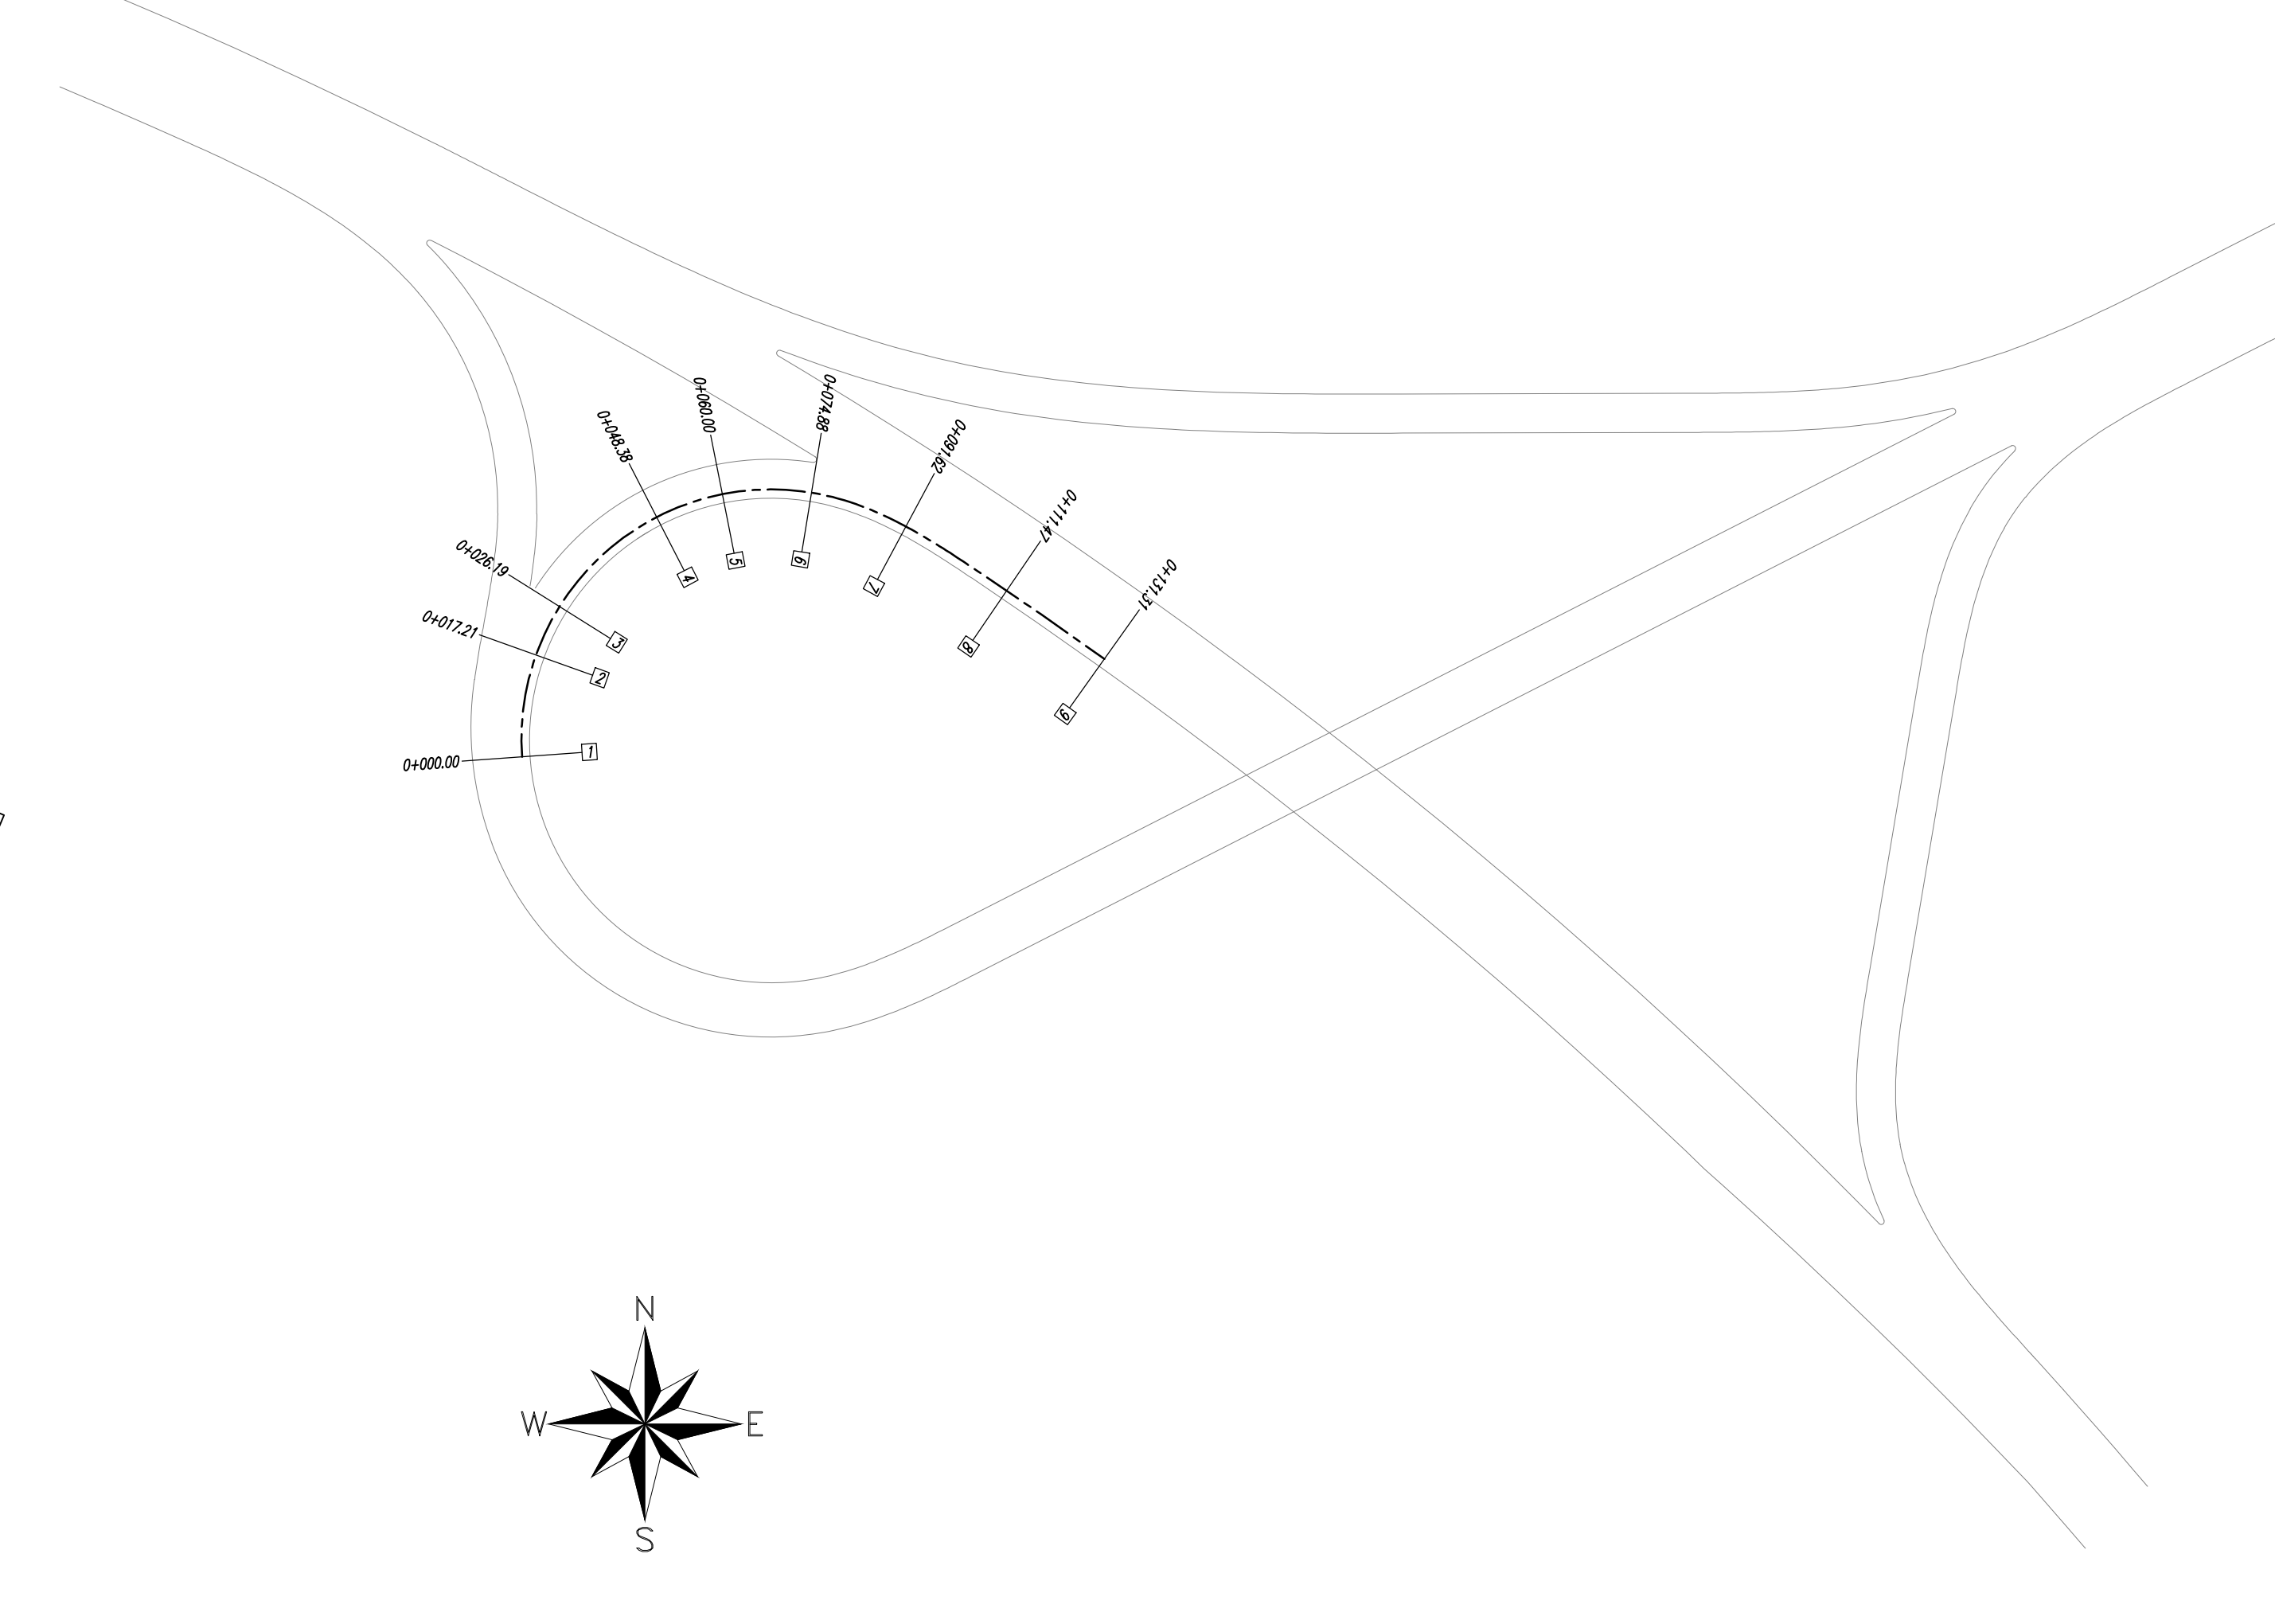

QUADRILATERO
Marche Umbria B.p.A.

**ASSE VIARIO MARCHE-UMBRIA
E QUADRILATERO DI PENETRAZIONE INTERNA
MAXI LOTTO 2**
LAVORI DI COMPLETAMENTO DELLA DIRETTRICE PERUGIA-ANCONA:
SS. 318 DI "VALFABRICA" TRATTO PIANELLO-VALFABRICA
SS. 76 "VAL DESINO" TRATTO FOSSATO VICO - CANCELLI E ALBACINA - SERRA SAN QUIRICO
"PEDEMONTANA DELLE MARCHE", TRATTO FABRIANO-MUCCIA-SFERCIA.

PROGETTO ESECUTIVO

CONTRAENTE GENERALE: DIRPA 2 s.c.a.r.l.
Il responsabile del Contratto Generale: Ing. Federico Montanari
Il responsabile Integrativo delle Proiezioni Specialistiche: Ing. Salvatore Lieto

PROGETTAZIONE: Associazione Temporanea di Imprese
Mondatore: **PROGIN** s.p.a. - **LOMBARDI SA** s.p.a. - **LOMBARDI-REICO** s.p.a. - **SGAI s.p.a.**

RESPONSABILE DELLA PROGETTAZIONE: Prof. Ing. Antonio Grimaldi
COORDINATORE GENERALE: Fabrizio Pontoni
COORDINATORE DELLA SICUREZZA IN FASE DI PROGETTAZIONE: Ing. Michele Curiale
IL RESPONSABILE DEL PROCEDIMENTO: Ing. Giulio Perizzelli

2.1.2 - PEDEMONTANA DELLE MARCHE
Secondo stralcio funzionale: Matelica Nord - Matelica sud/Castelraimondo nord
INTERSEZIONI E SVINCOLI
Svincolo di Matelica Sud
Profili longitudinali rampa A e rampa B

SCALE: 1:1000-1:100
DATA: Novembre 2016

Codice Unico di Progetto (CUP): F12C0300050021 (Assegnato CIPE 23-12-2015)

Codice elaborato: [0][2][0][2][2][2][E][I][I][C][S][S][0][0][P][R][F][0][I][B]

REV.	DATA	DESCRIZIONE	Redatto	Controllato	Approvato
A	Agosto 2016	Emissione per progetto esecutivo	PROGIN	R. Alligieri	R. Viotto
B	Novembre 2016	Emissione a seguito osservazioni ANAS	PROGIN	R. Alligieri	R. Viotto
C					A. Grimaldi