




PROFILO LONGITUDINALE RAMPA A – Scala 1:1000/100

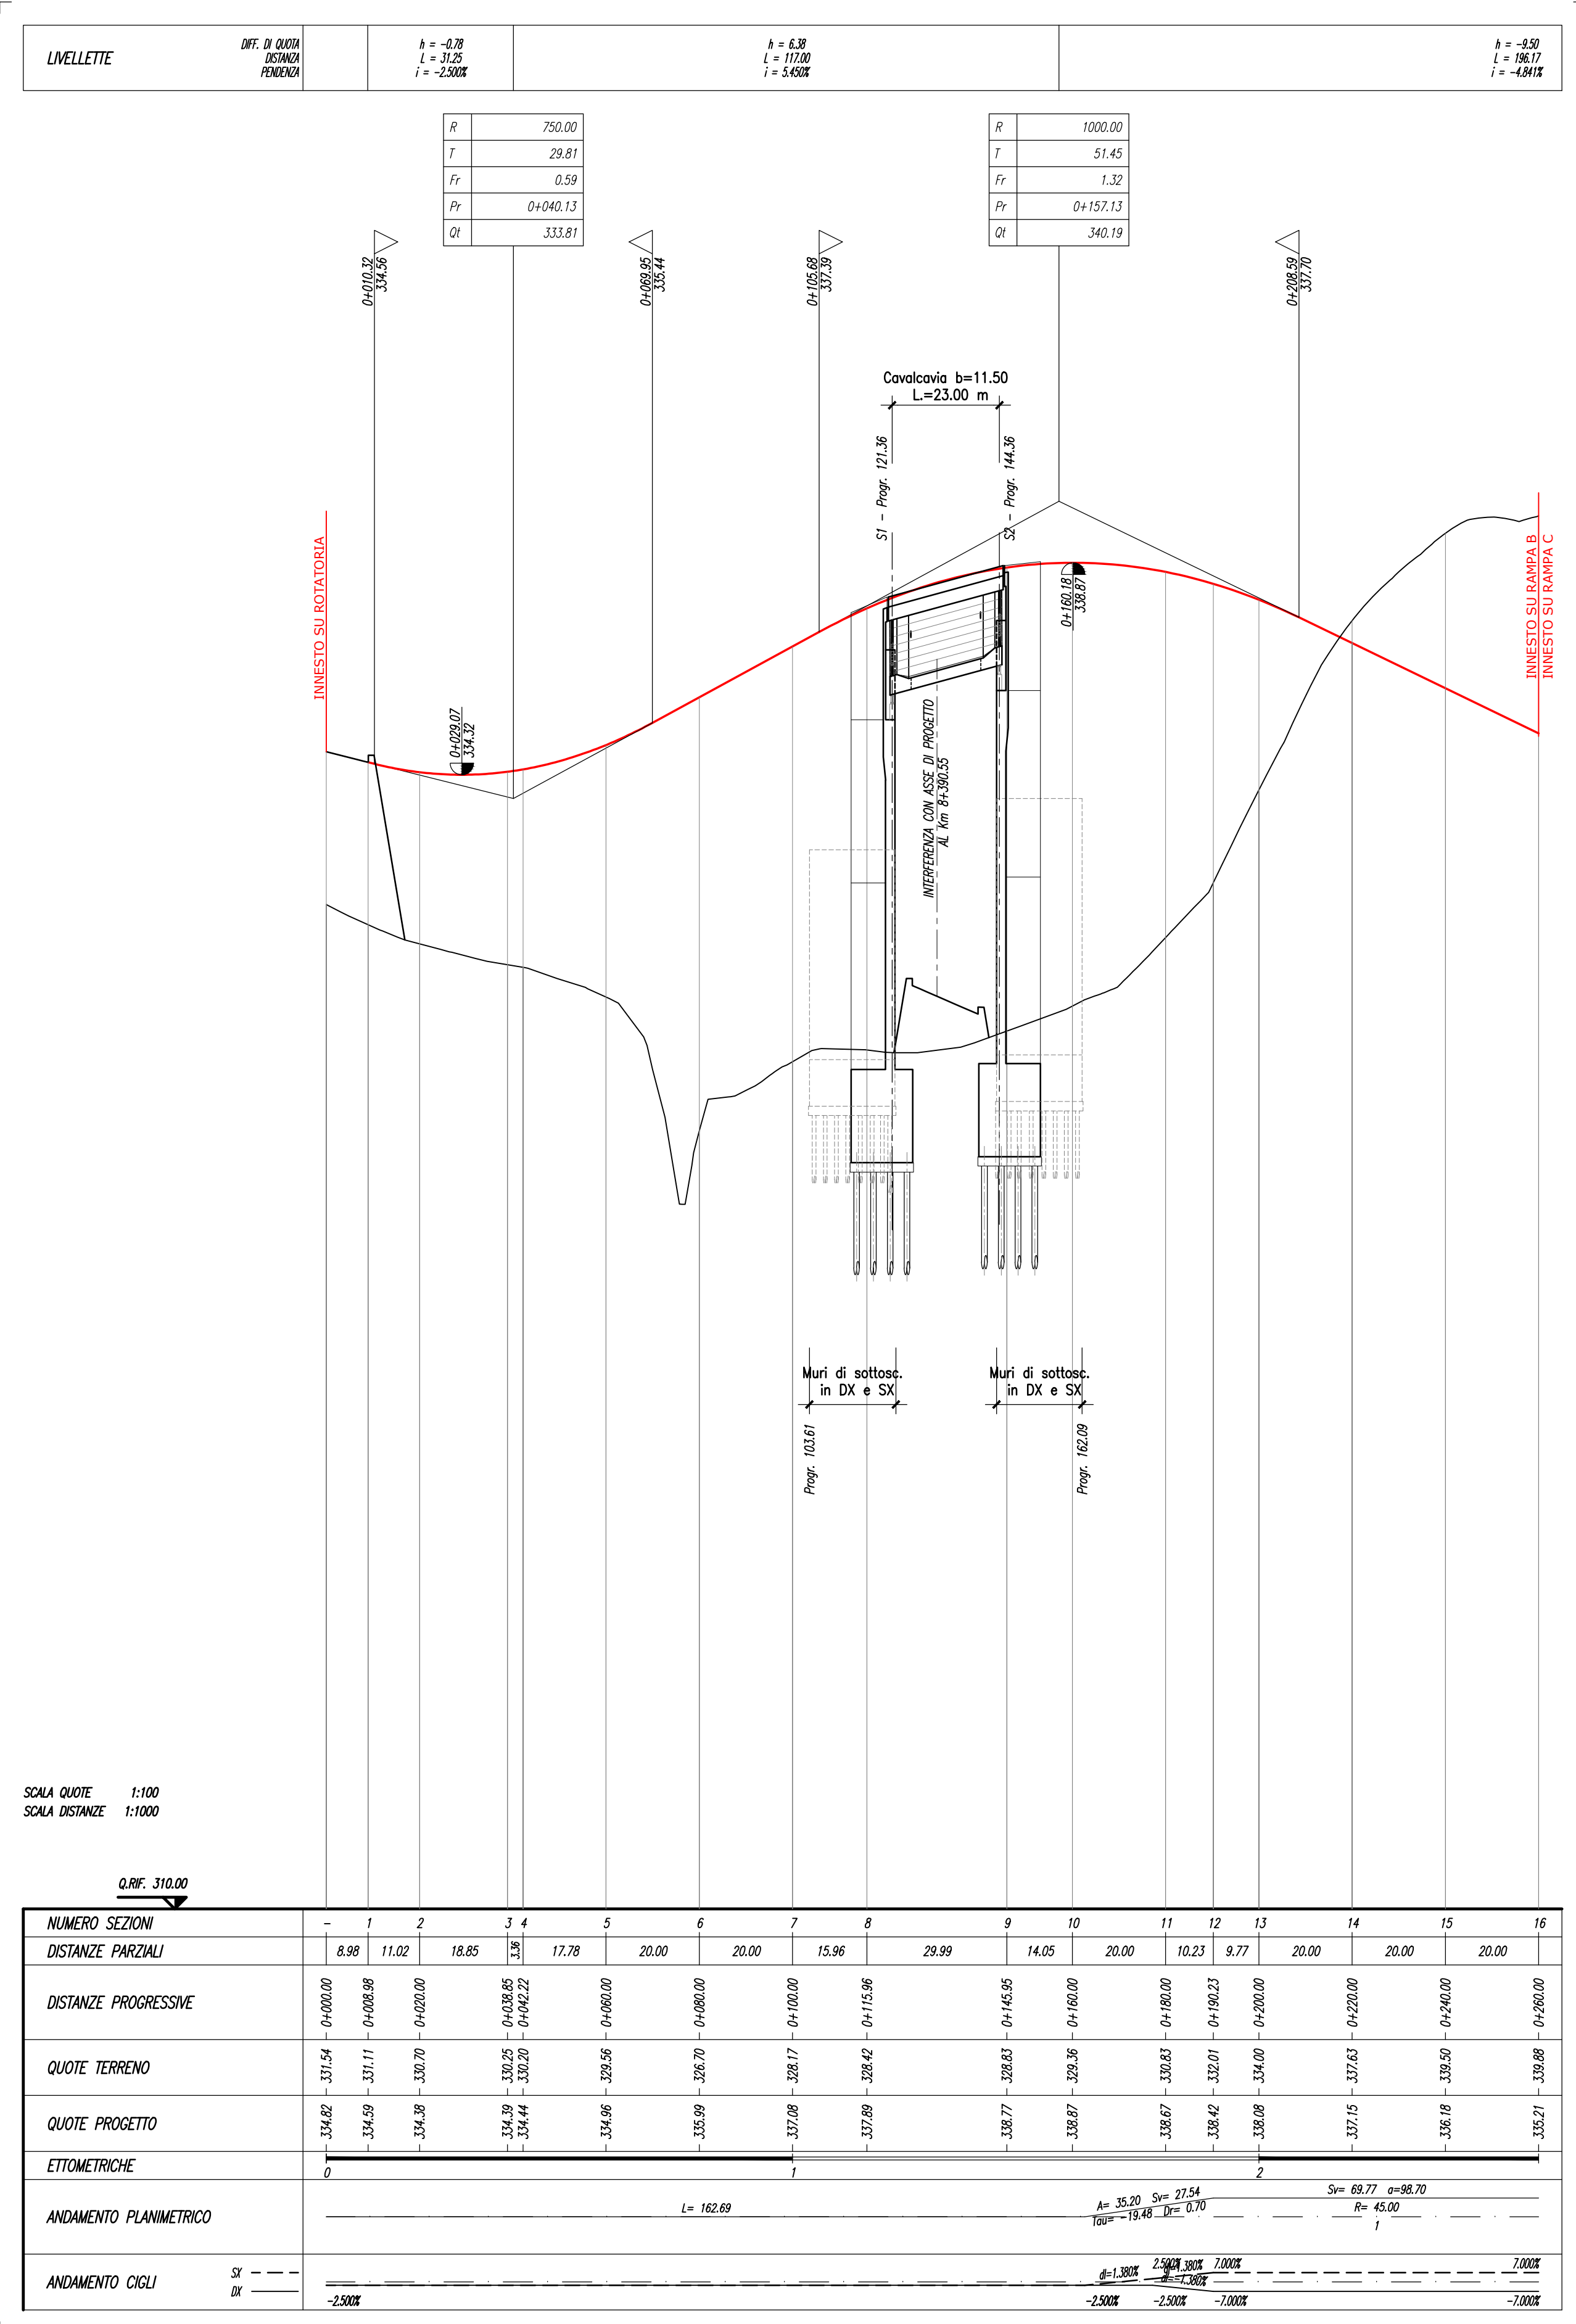



PROFILO LONGITUDINALE RAMPA B – Scala 1:1000/100

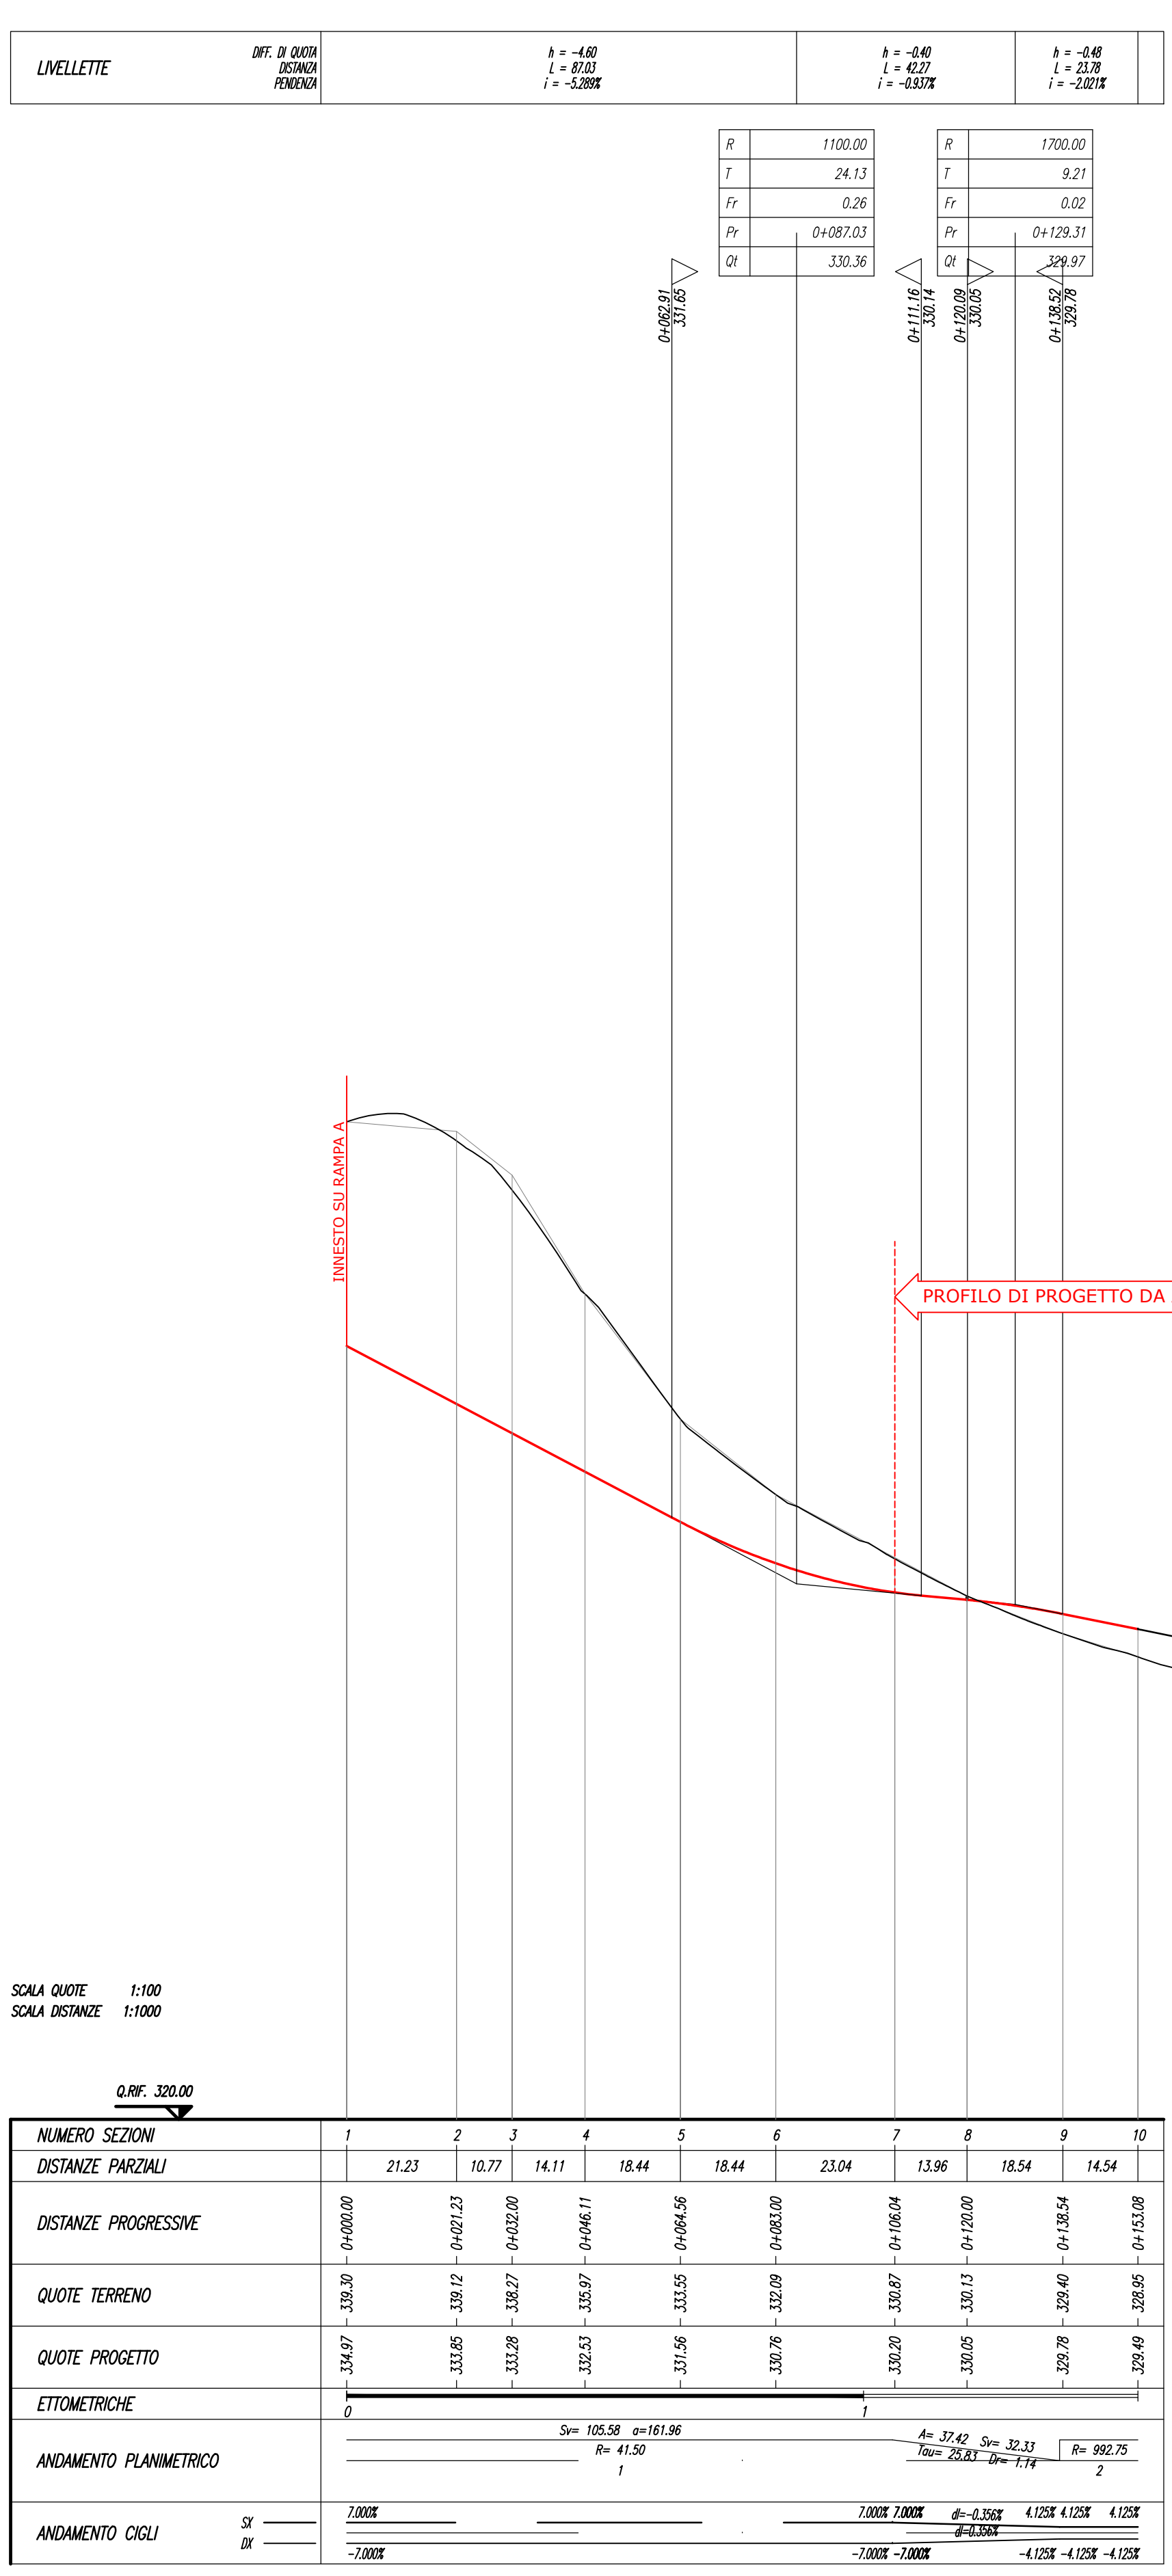

POSIZIONE PLANIMETRICA PICC. RAMPA A – Scala 1:1000

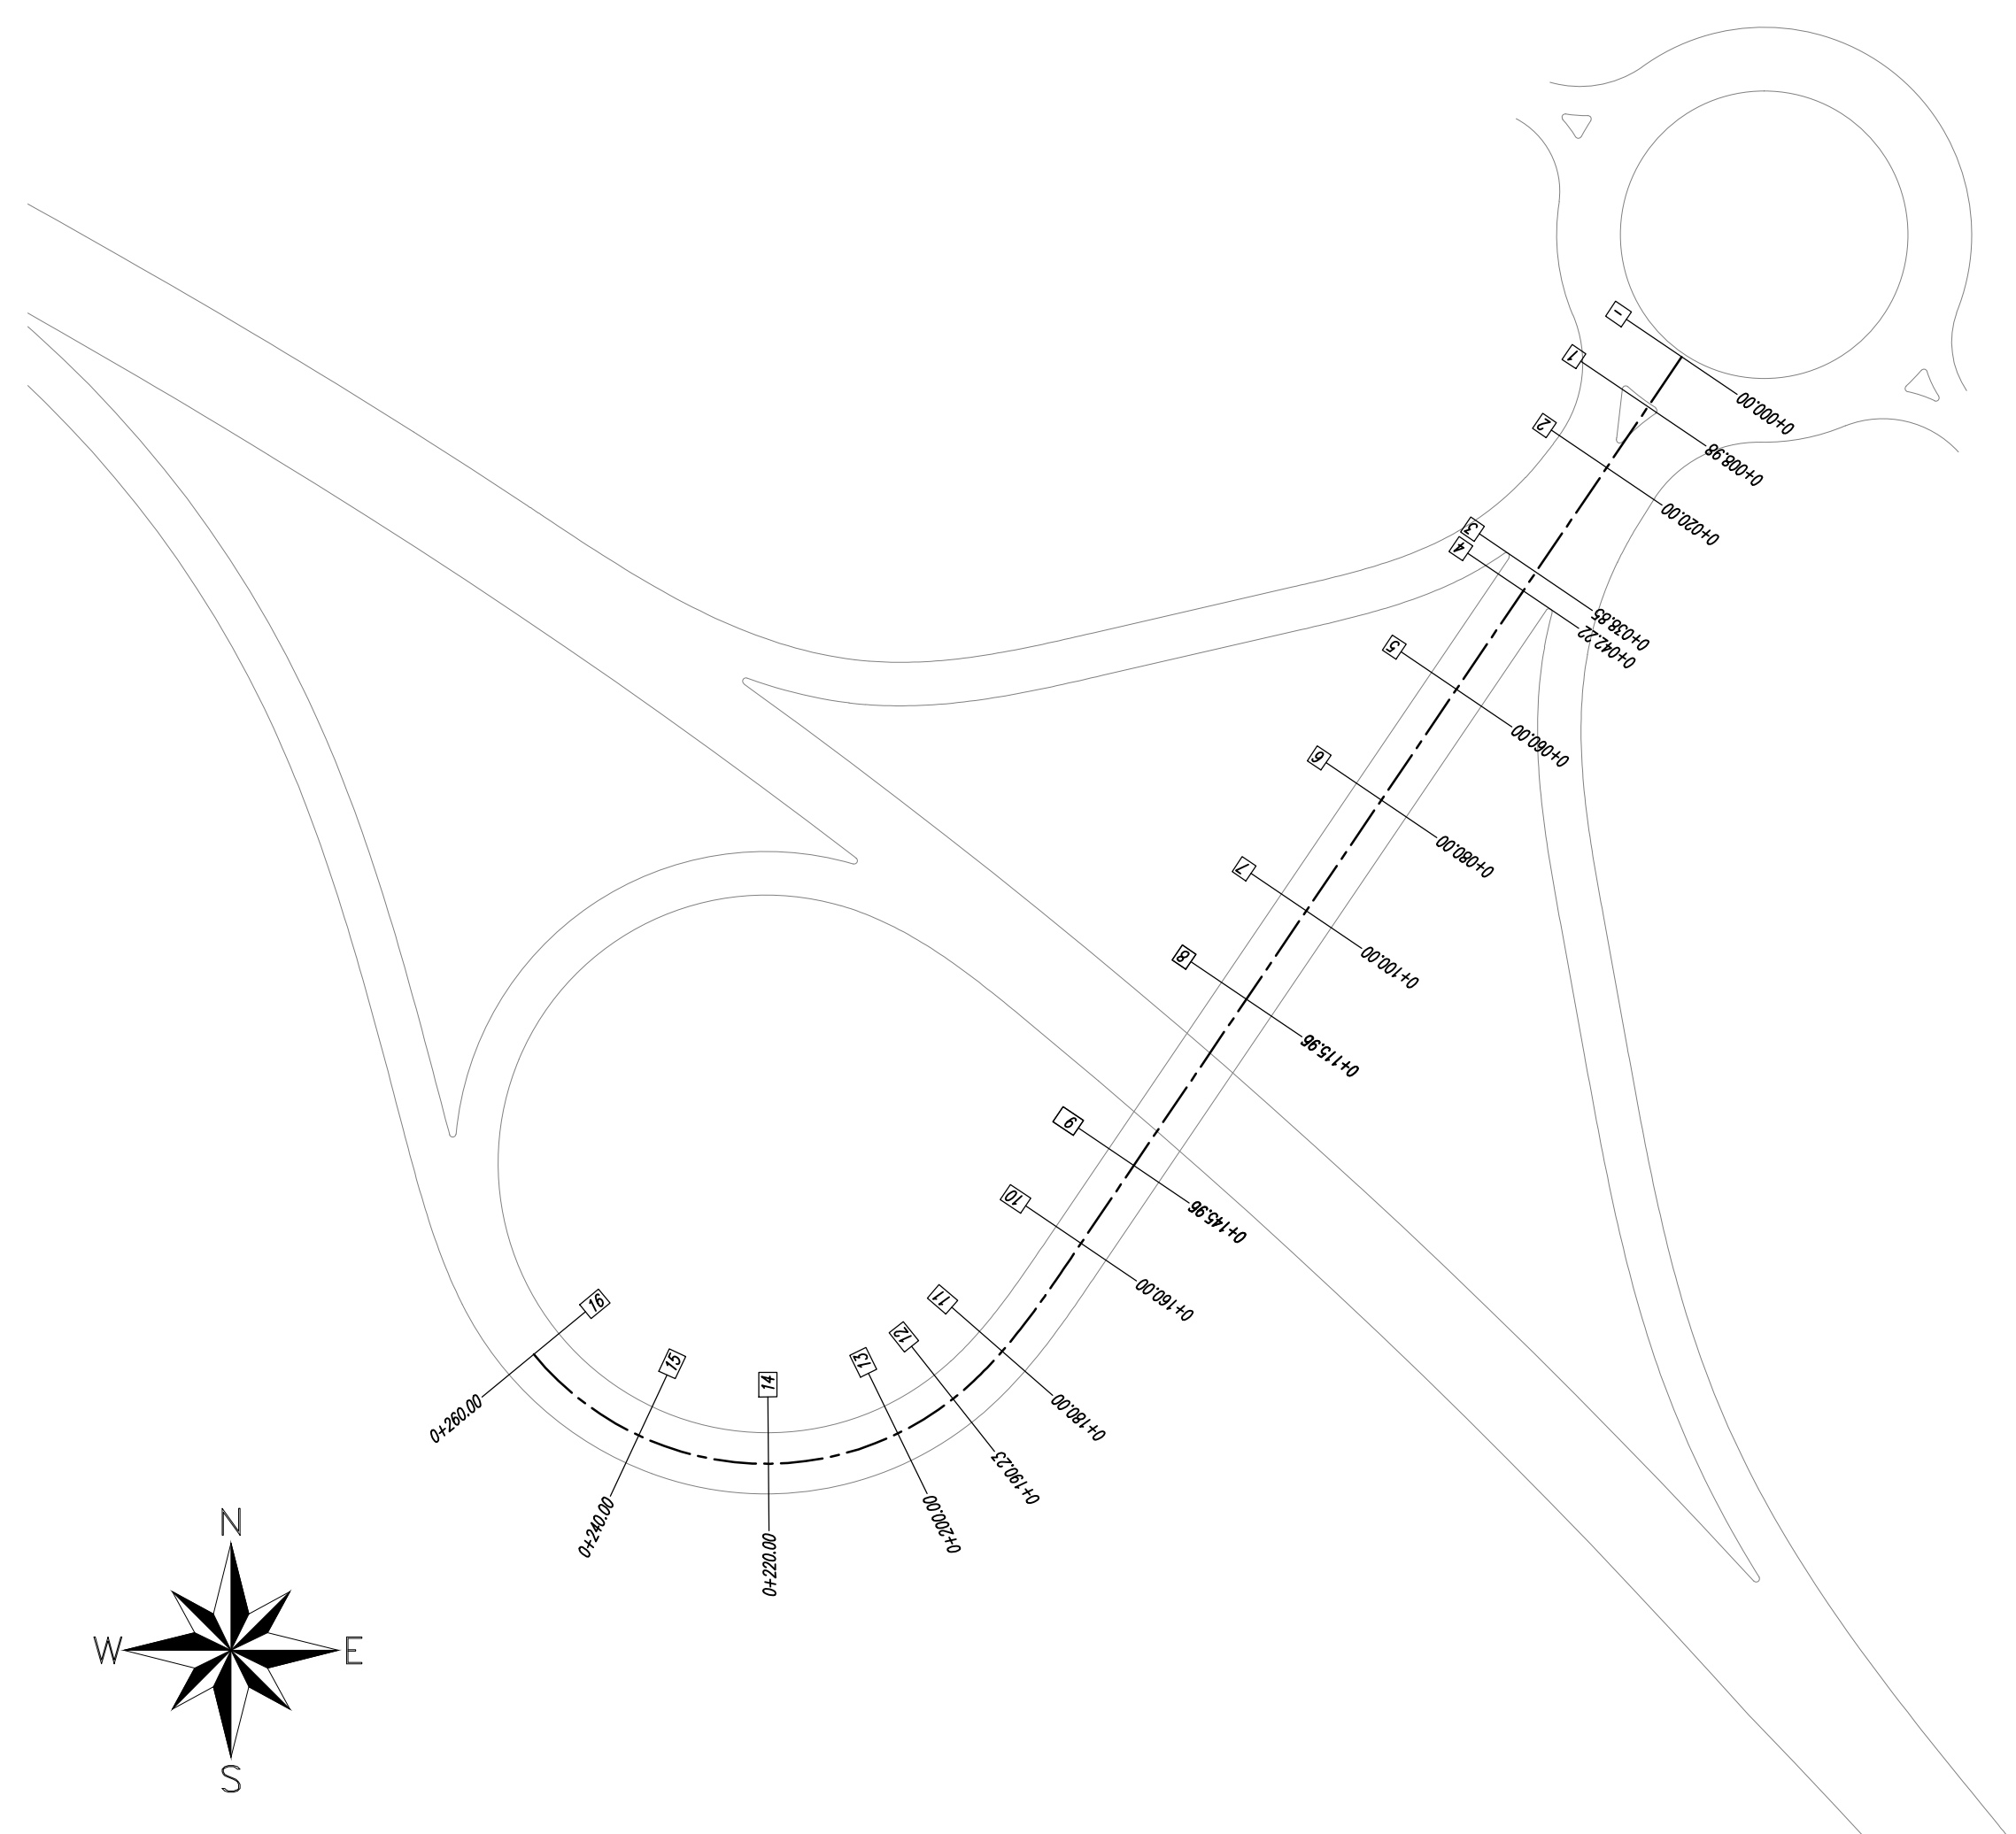

POSIZIONE PLANIMETRICA PICC. RAMPA B – Scala 1:1000

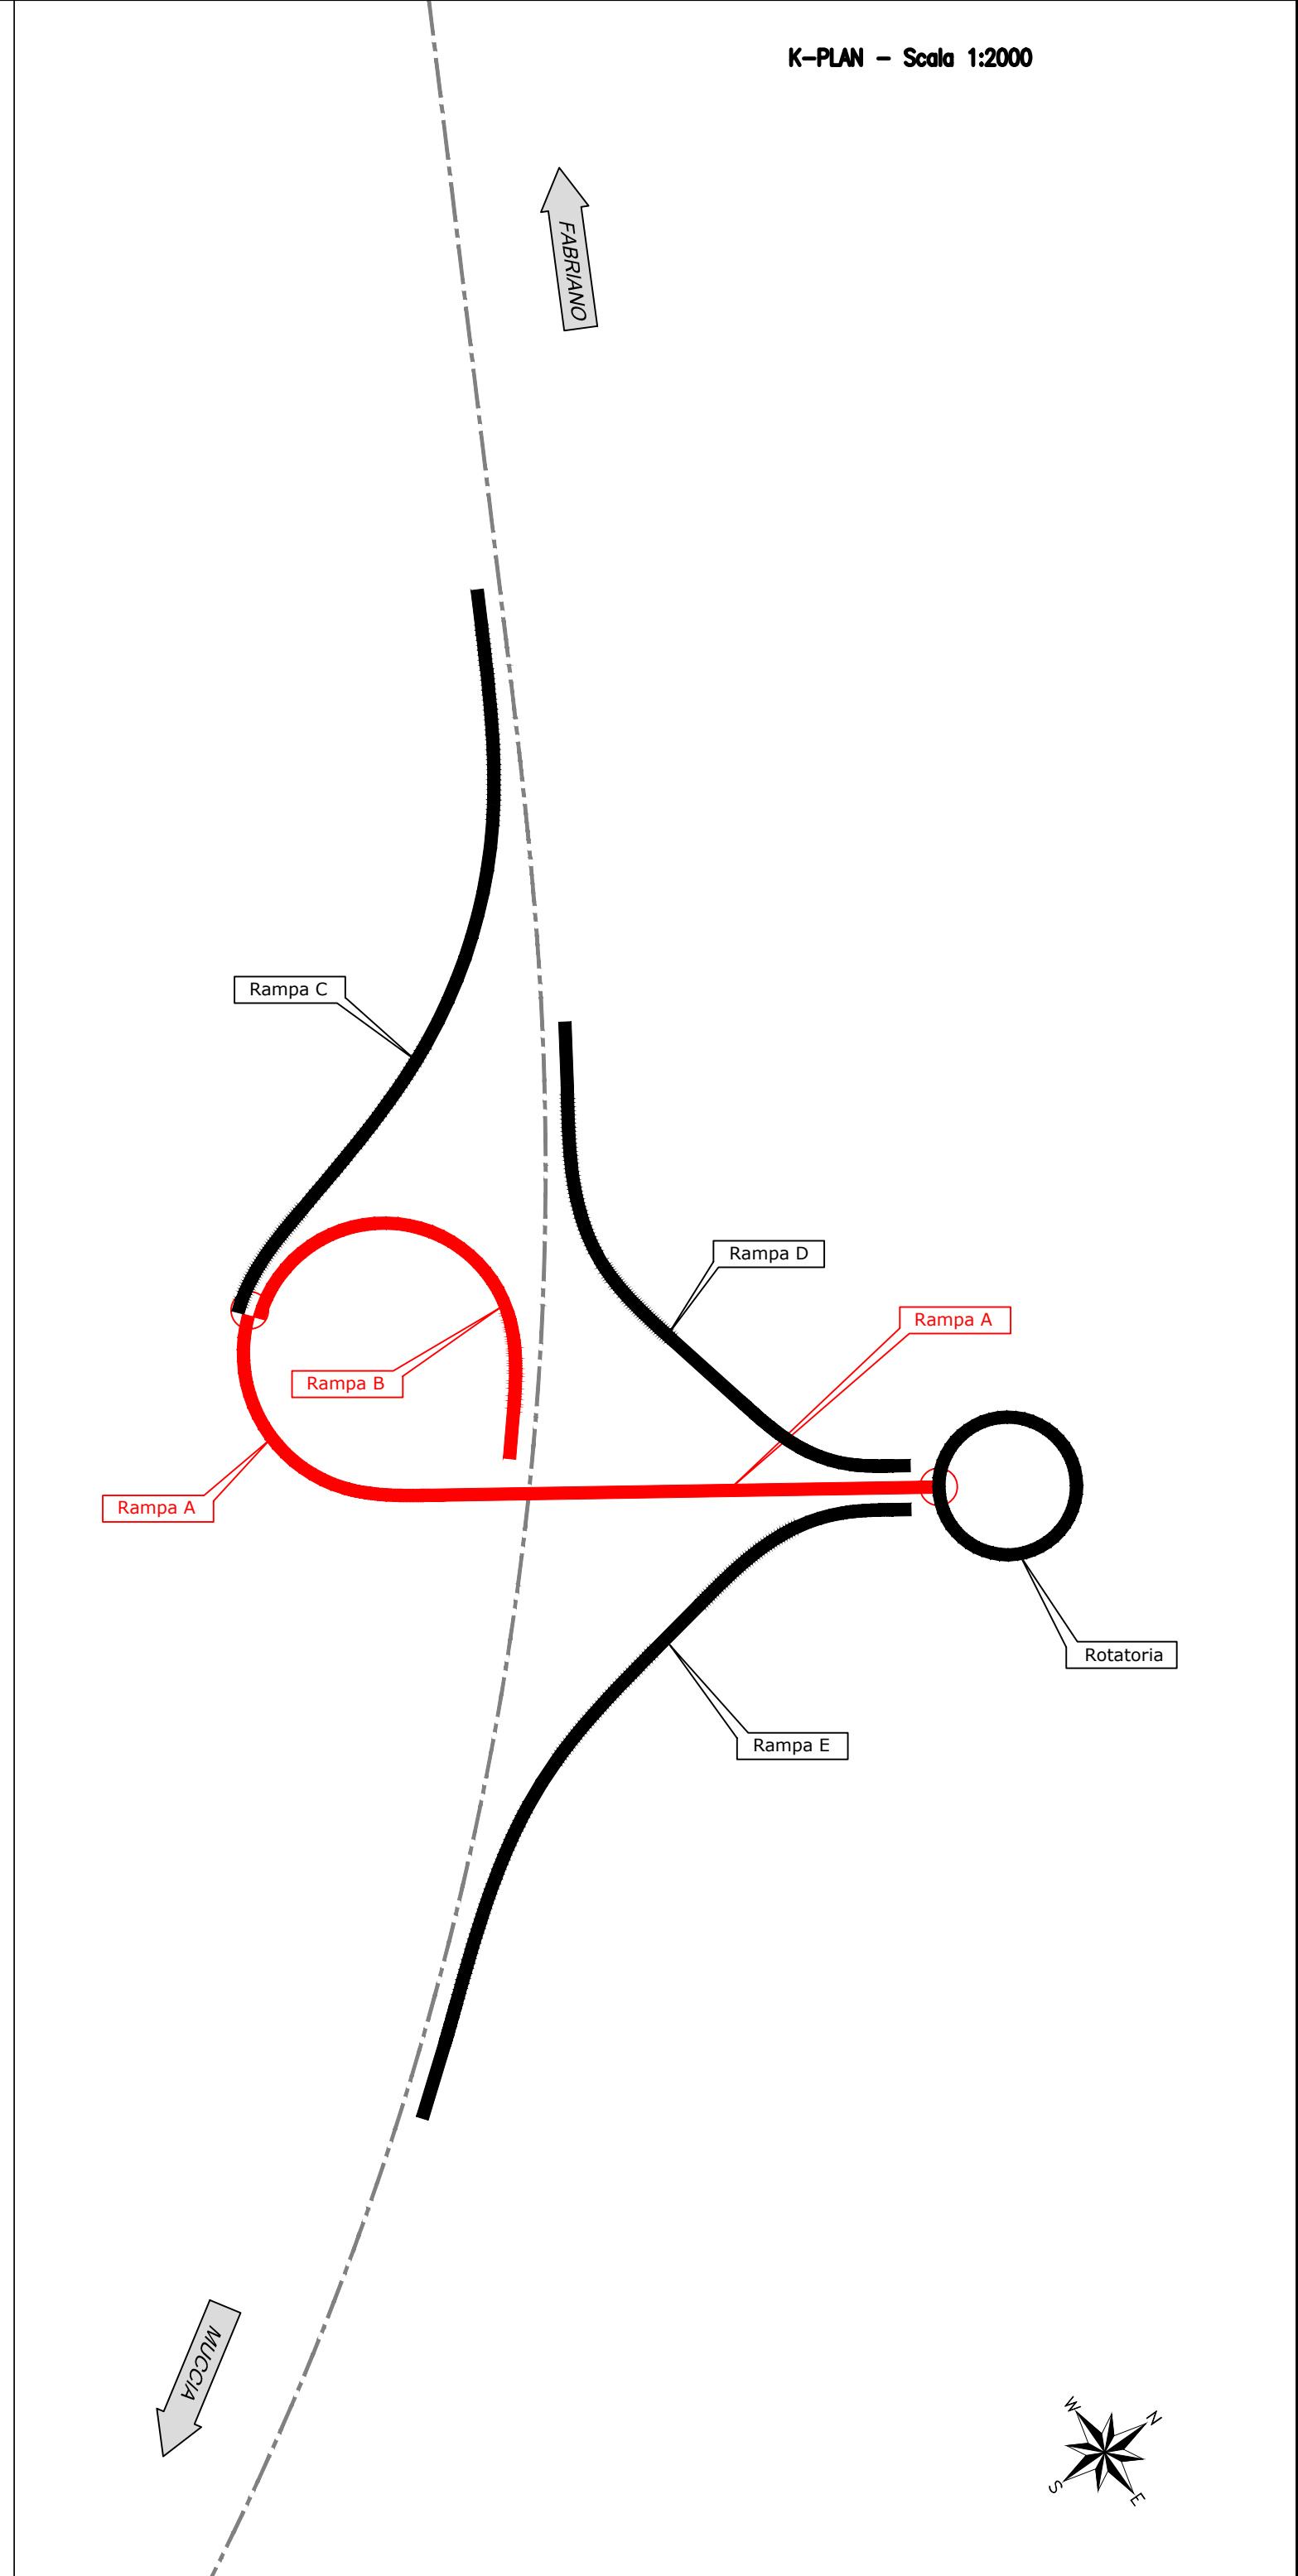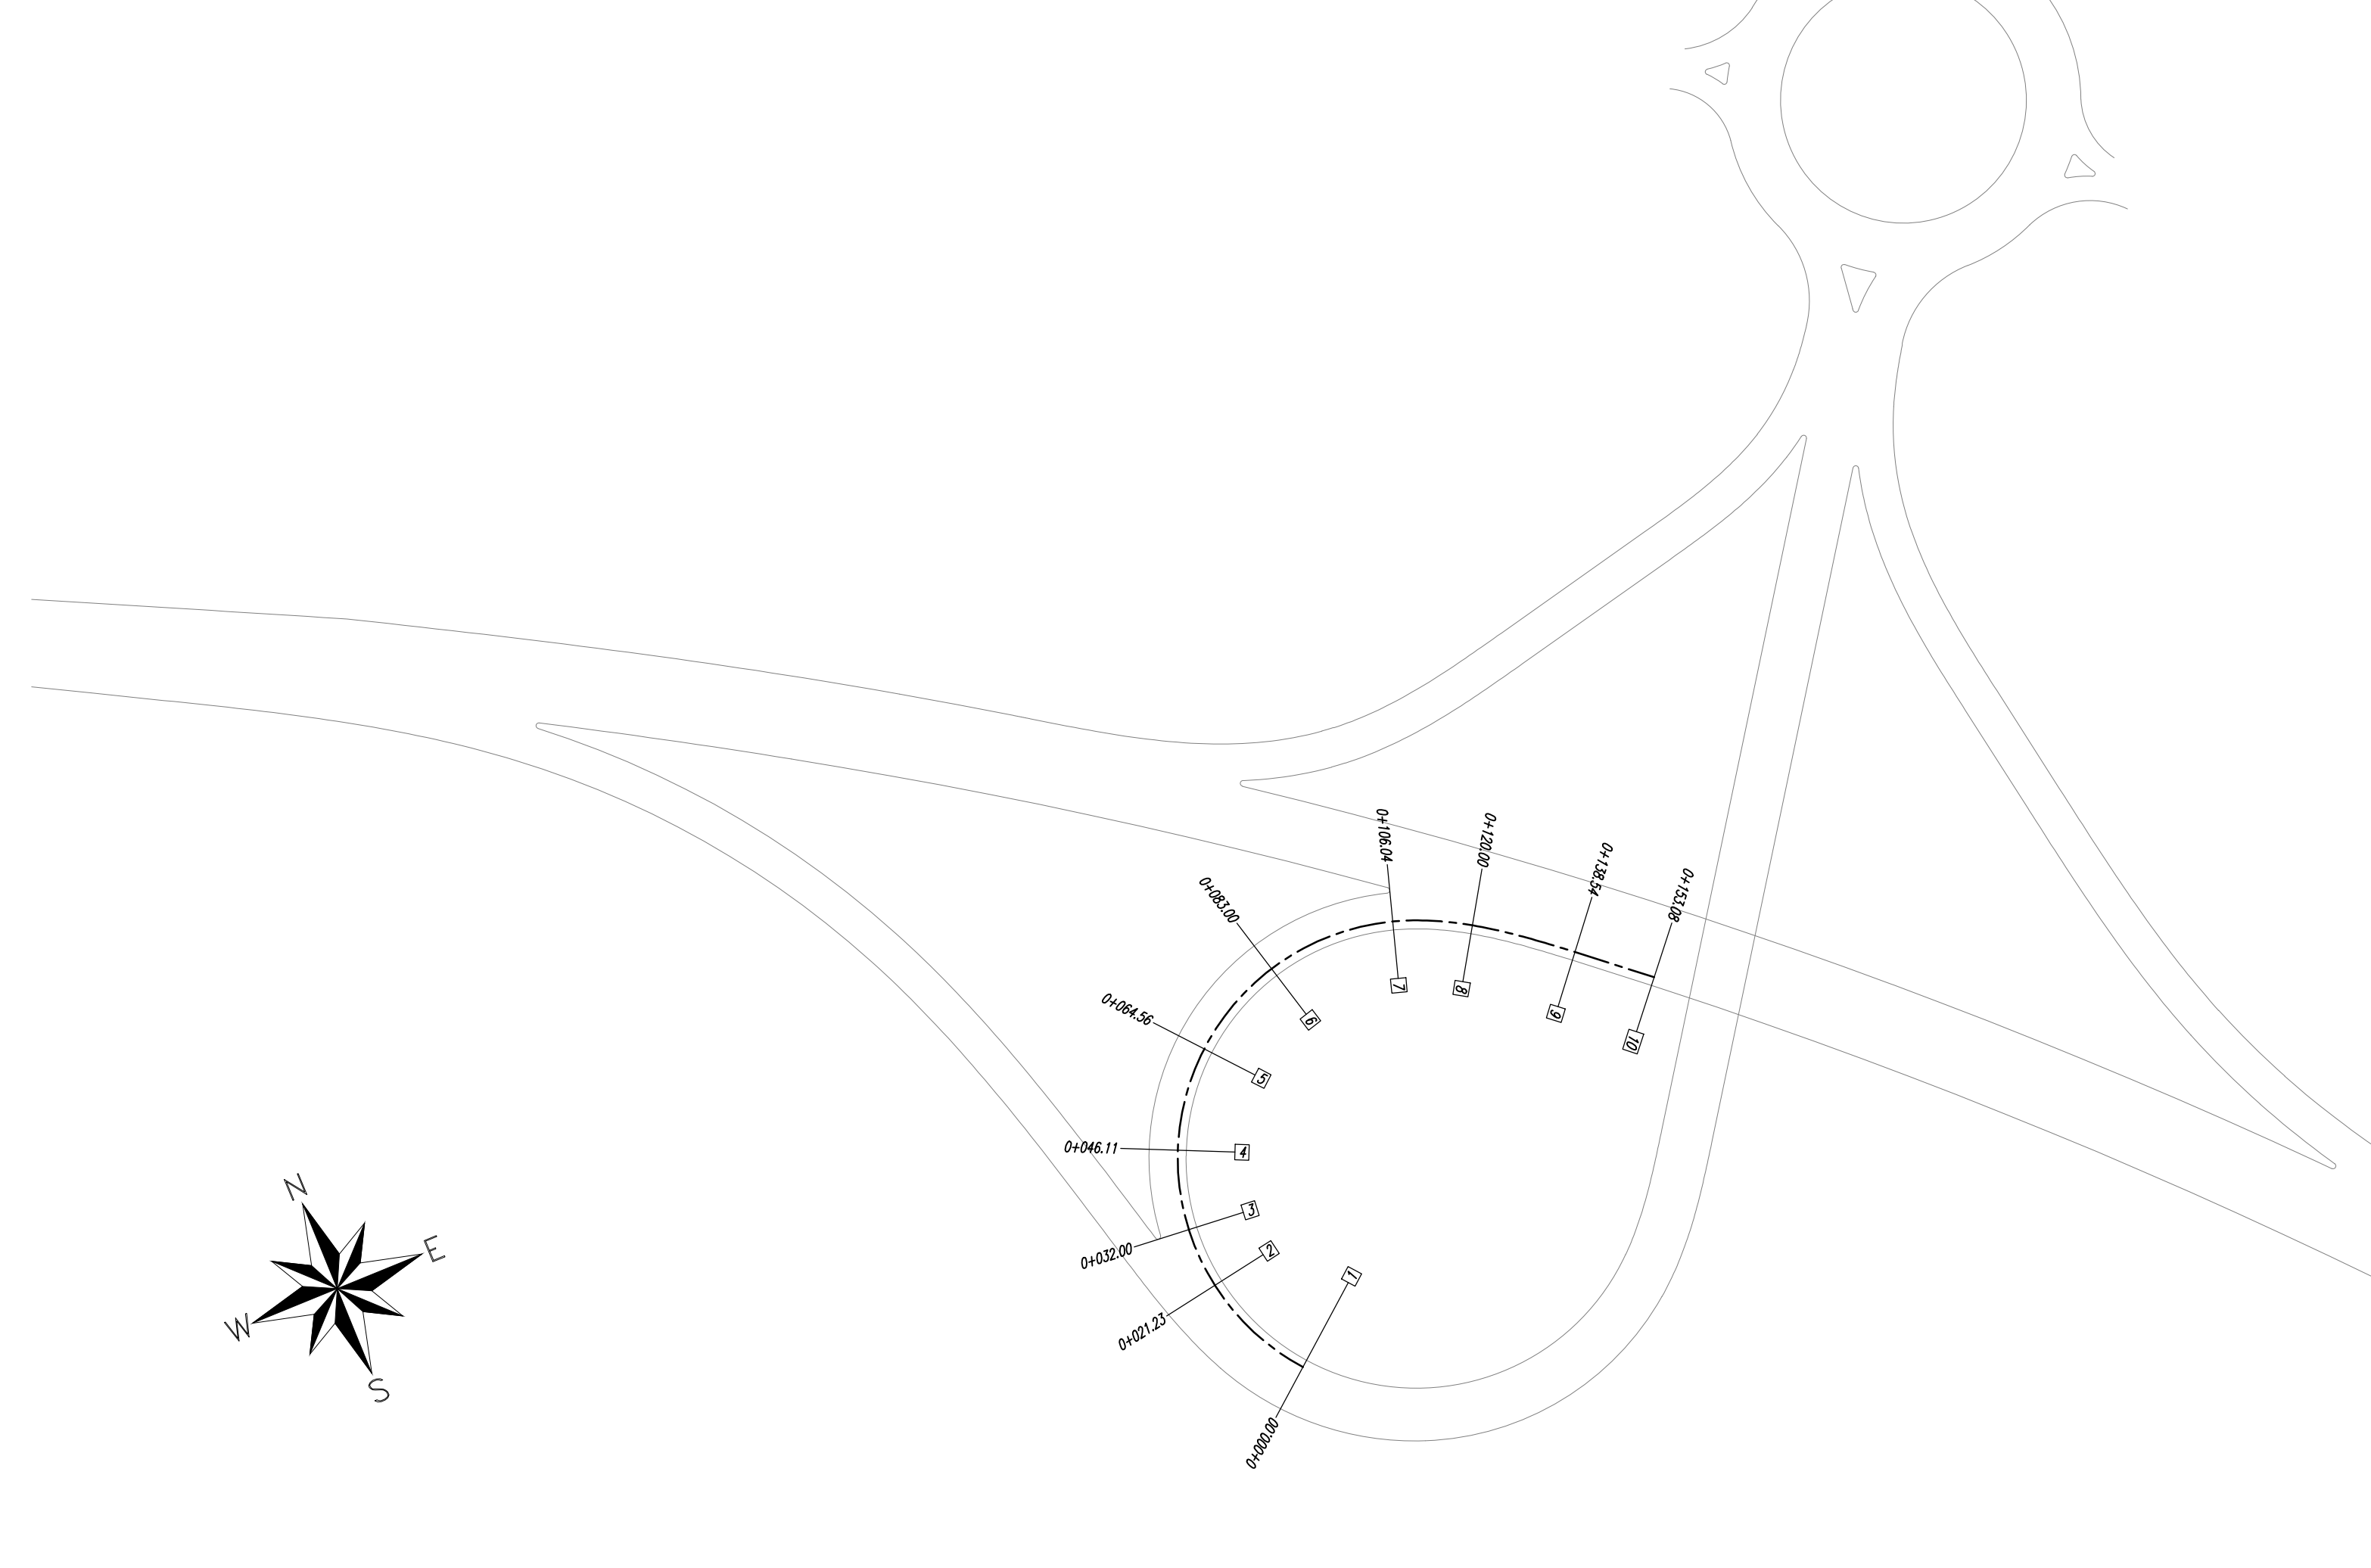

**QUADRILATERO**  
Marche Umbria B.p.a.

**ASSE VIARIO MARCHE-UMBRIA  
E QUADRILATERO DI PENETRAZIONE INTERNA  
MAXI LOTTO 2**

LAVORI DI COMPLETAMENTO DELLA DIRETTRICE PERUGIA - ANCONA:  
SS. 318 DI "VALFABRICA", TRATTO PIANELLO - VALFABRICA  
SS. 76 "VAL DESINO", TRATTO FOSSATO VICO - CANCELLI E ALBACINA - SERRA SAN QUIRICO  
"PEDEMONTANA DELLE MARCHE", TRATTO FABRIANO-MUCCIA-SFERCIA.

**PROGETTO ESECUTIVO**

**CONTRAENTE GENERALE:** **DIRPA 2** s.c.a.r.l.  
**Il responsabile del Contratto Generale:** Ing. Federico Montanari  
**Il responsabile Integrativo delle Proiezioni Specialistiche:** Ing. Salvatore Lieto

**PROGETTAZIONE:** Associazione Temporanea di Imprese  
Mondatore: **PROGIN** s.p.a. - **LOMBARDI SA** s.p.a. - **LOMBARDI-REICO** s.p.a. - **SGAI s.p.a.**

**RESPONSABILE DELLA PROGETTAZIONE:** Prof. Ing. Antonio Grimaldi  
**COORDINATORE DELLA SICUREZZA IN FASE DI PROGETTAZIONE:** Ing. Michele Curiale

**IL RESPONSABILE DEL PROCEDIMENTO:** Ing. Giulio Perizzelli

**2.1.2 - PEDEMONTANA DELLE MARCHE**  
Secondo stralcio funzionale: Matelica Nord - Matelica sud/Castelraimondo nord  
INTERSEZIONI E SVINCOLI  
Svincolo di Castelraimondo nord  
Profili longitudinali rampa A e rampa B

SCALA: 1:1000/1:100  
DATA: Novembre 2016

Codice Unico di Progetto (CUP): **F12C0300050021** (Assegnato CIPE 23-12-2015)

Codice elaborato: **010203212121E111C151000PR01B**  
Data: 20161103

REV.	DATA	DESCRIZIONE	Redatto	Controllato	Approvato
A	Agosto 2016	Emissione per progetto esecutivo	PROGIN	R. Alligieri	R. Voltera
B	Novembre 2016	Emissione a seguito osservazioni ANAS	PROGIN	R. Alligieri	R. Voltera
C					