




PROFILO LONGITUDINALE RAMPA E - Scala 1:1000/100

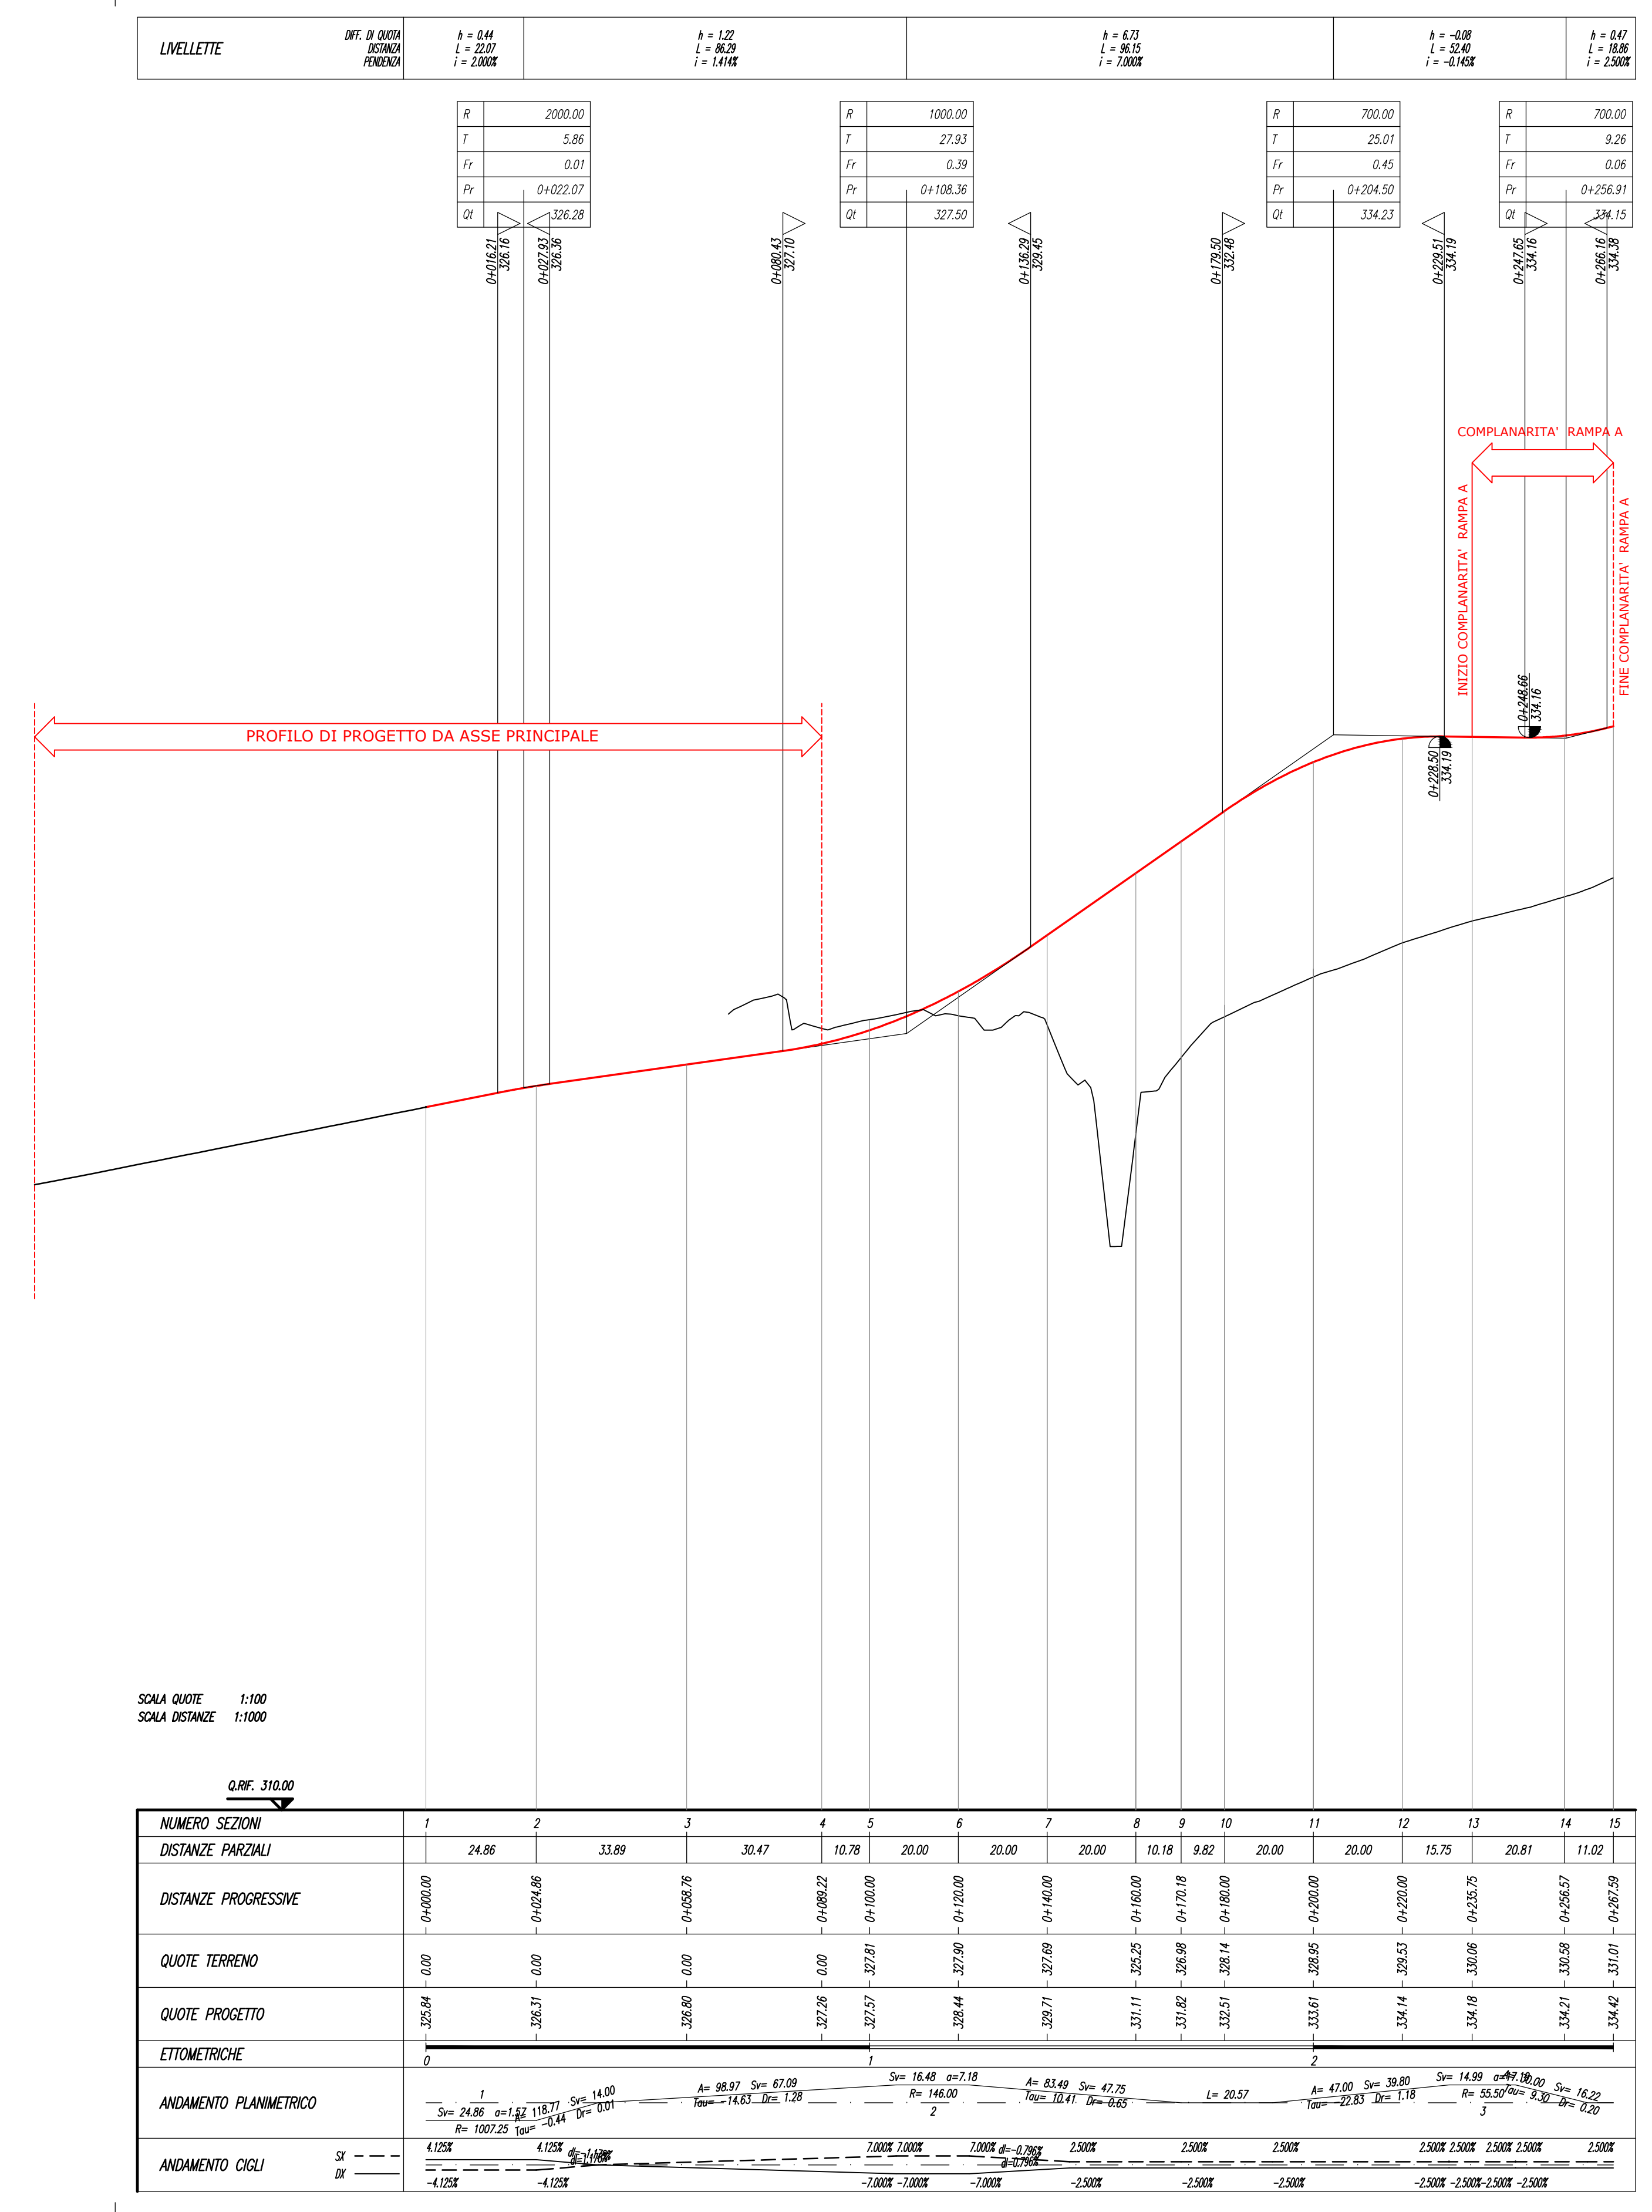

SCALA QUOTE 1:100
SCALA DISTANZE 1:1000

Q.V. 370.00

POSIZIONE PLANIMETRICA PICC. RAMPA E - Scala 1:1000

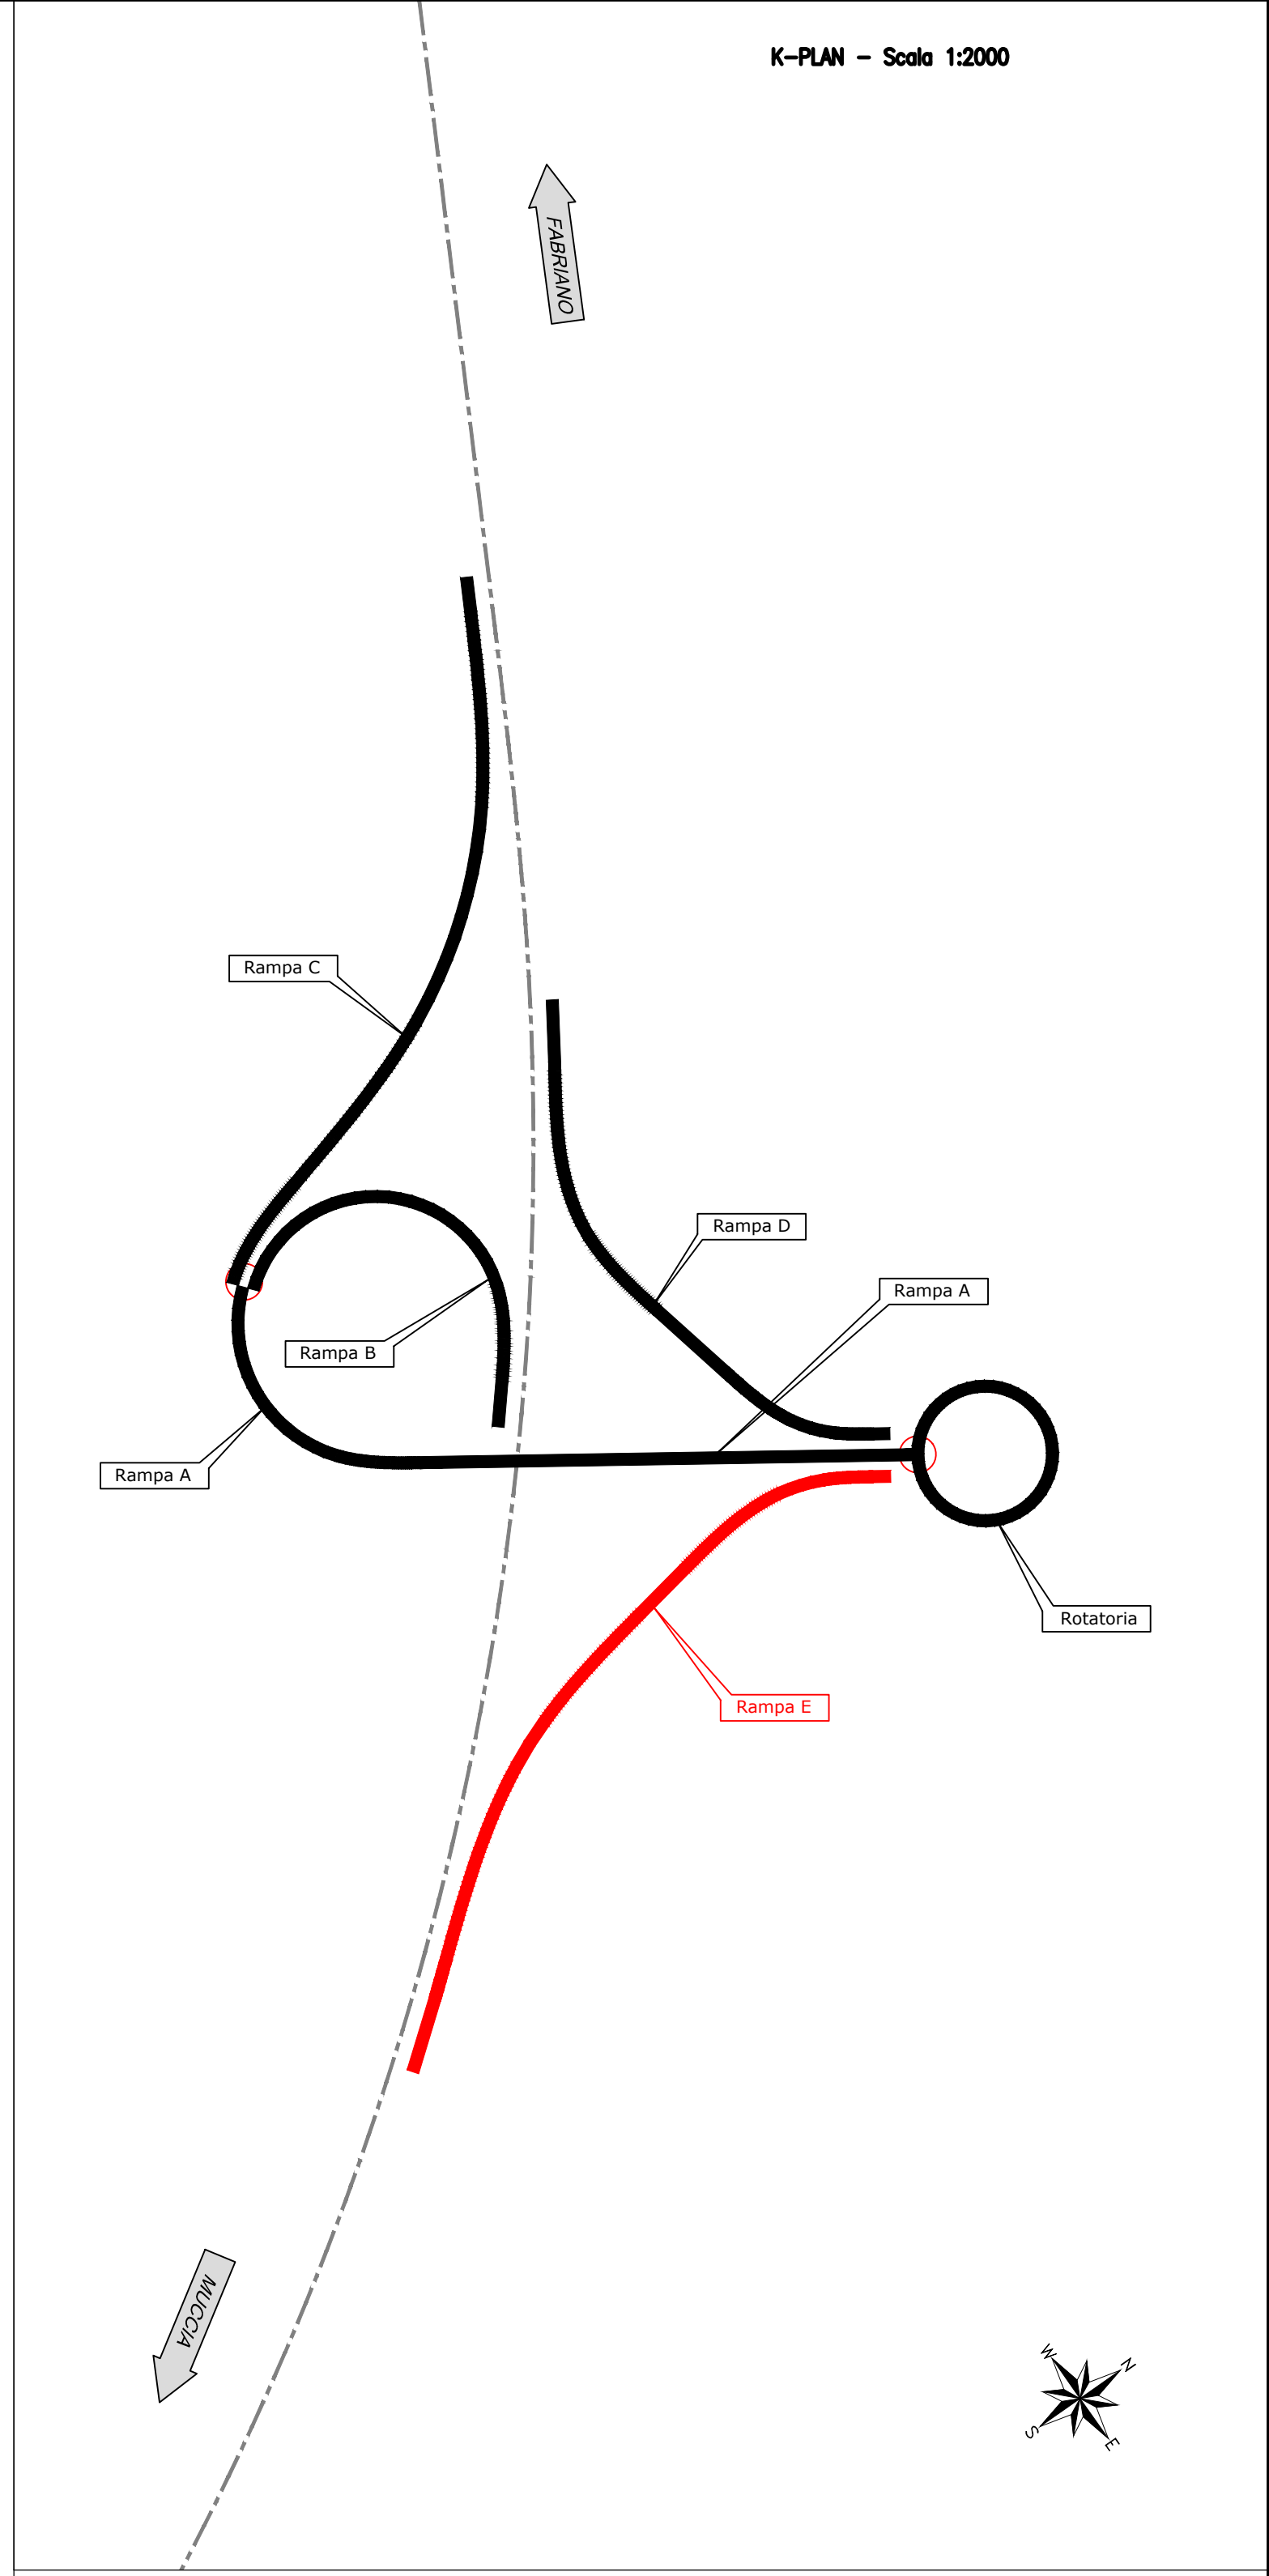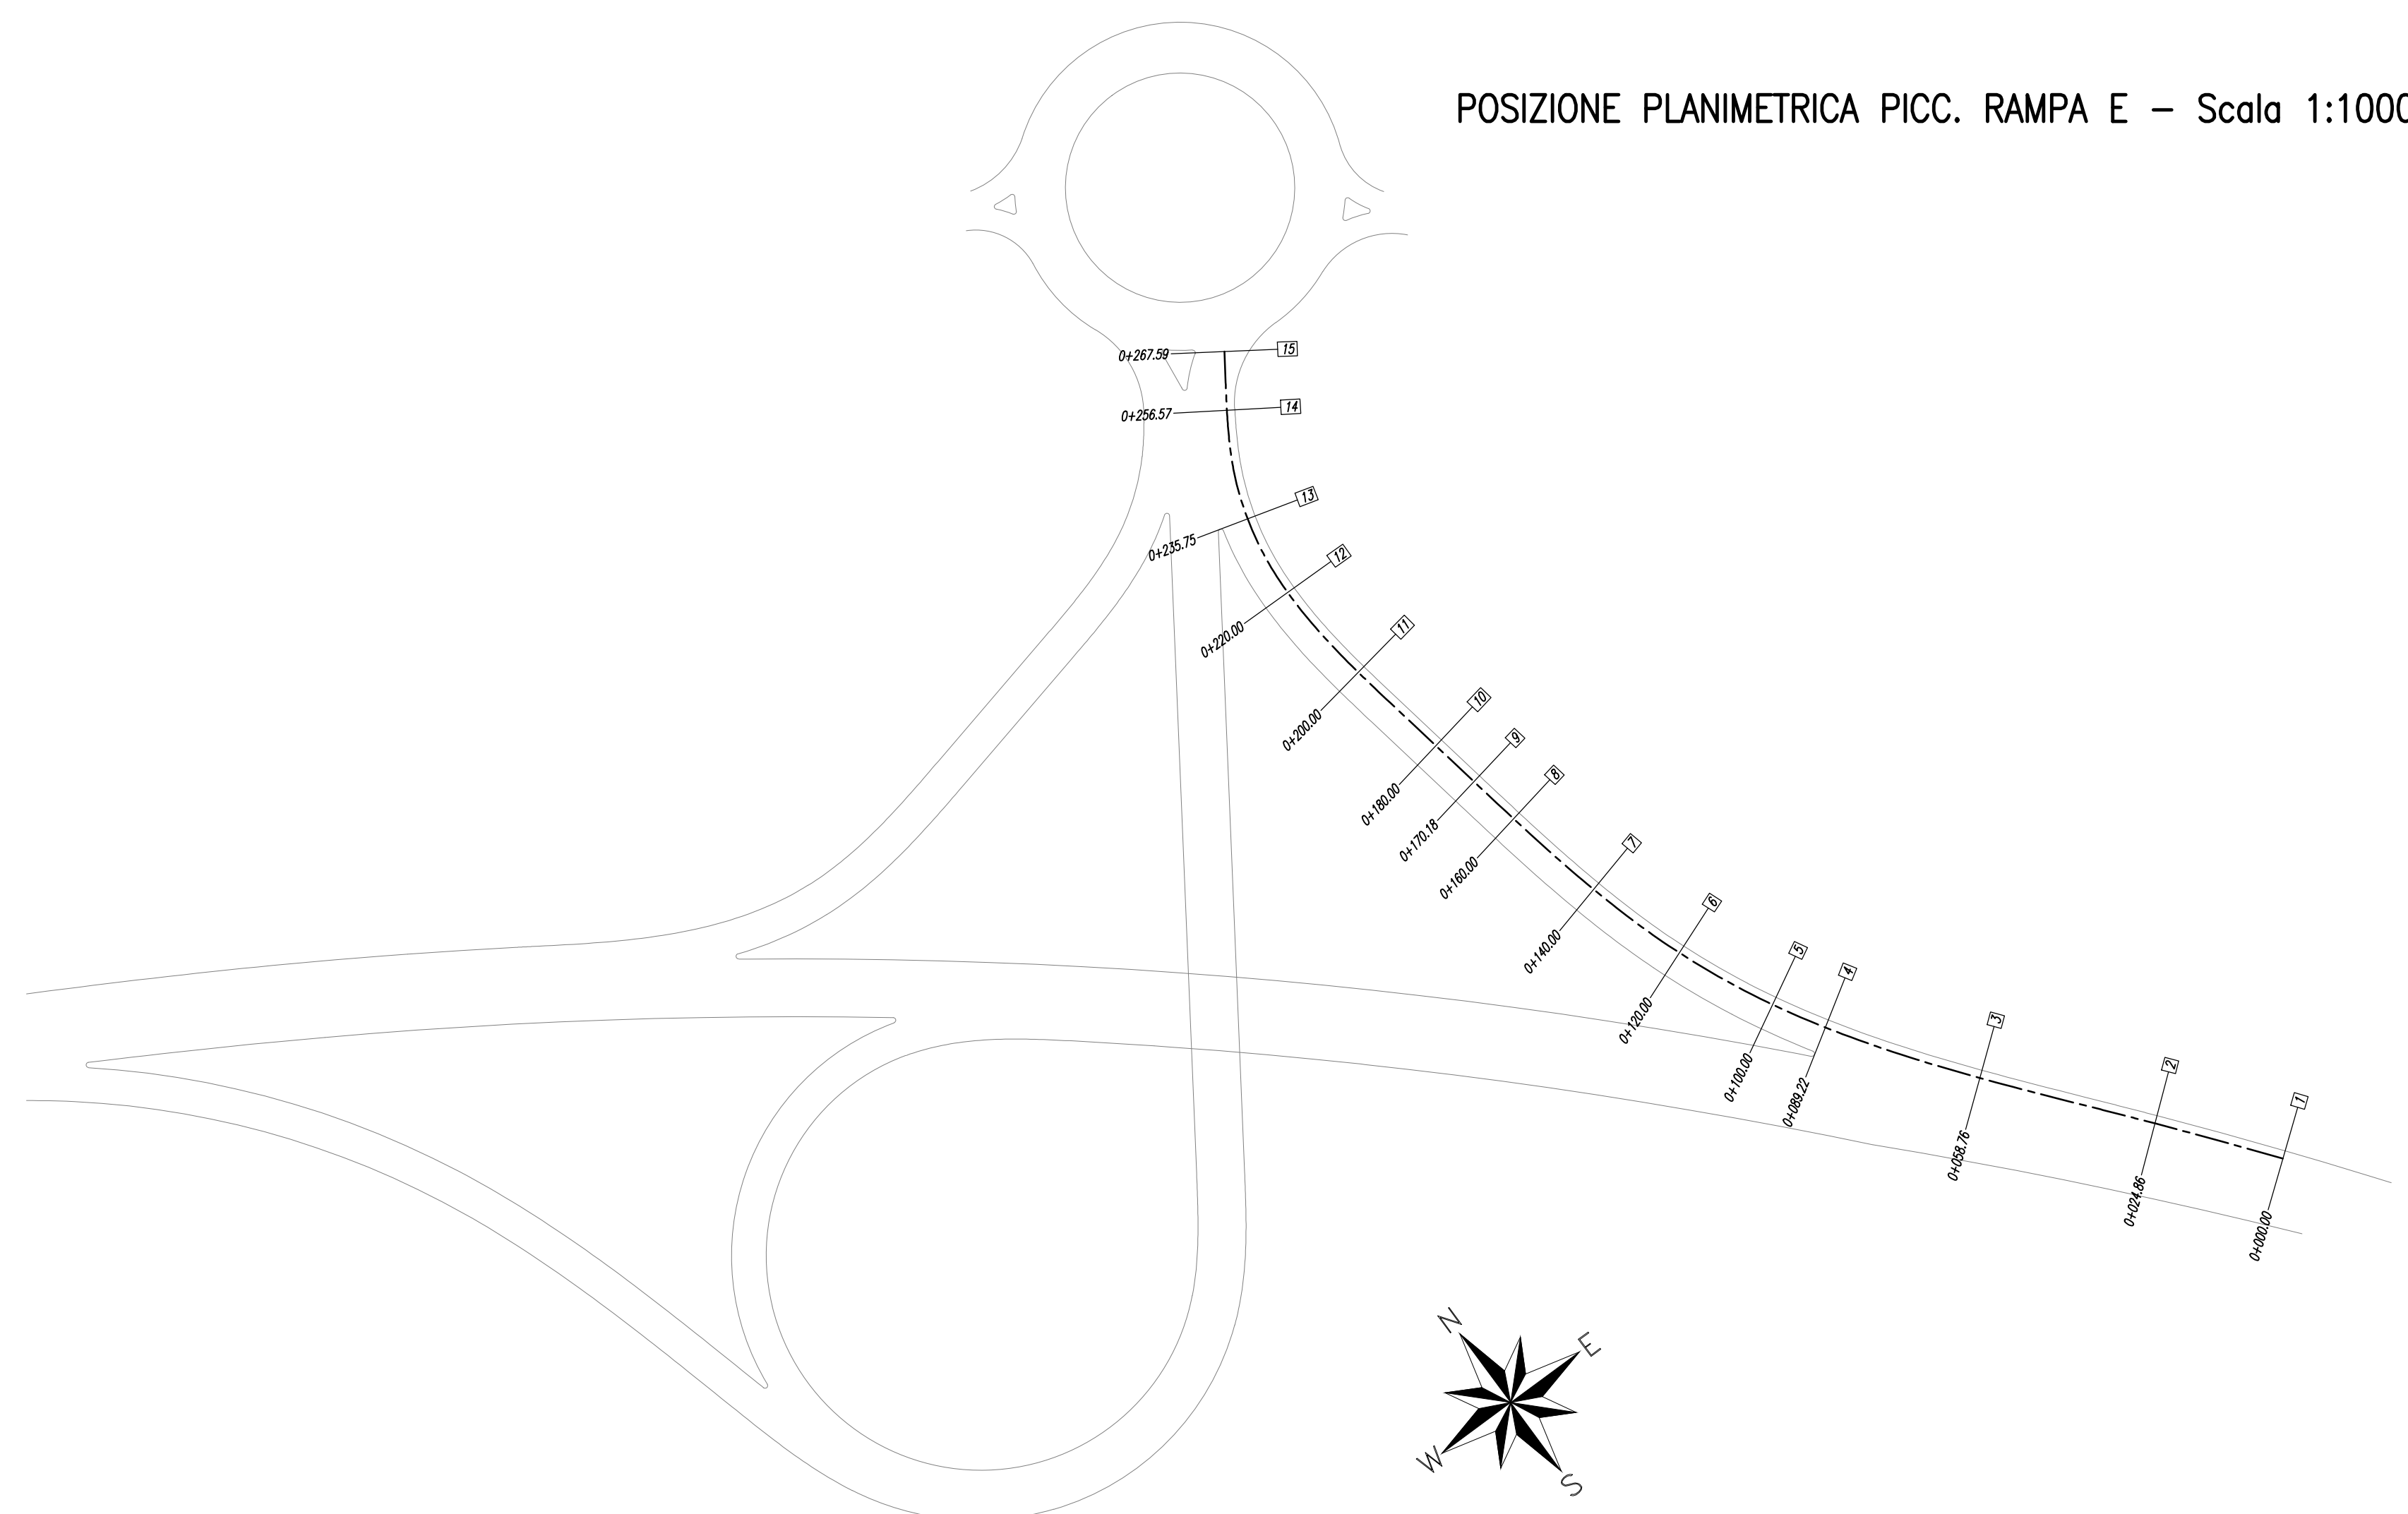

QUADRILATERO
Mercho Umbria B.p.A.

**ASSE VIARIO MARCHE-UMBRIA
E QUADRILATERO DI PENETRAZIONE INTERNA
MAXI LOTTO 2**
LAVORI DI COMPLETAMENTO DELLA DIRETTRICE PERUGIA - ANCONA:
SS. 318 DI "VALFABRICA", TRATTO PIANELLO - VALFABRICA
SS. 76 "VAL DESINO", TRATTI FOSSATO VICO - CANCELLI E ALBACINA - SERRA SAN QUIRICO
"PEDEMONTANA DELLE MARCHE", TRATTO FABRIANO-MUCCIA-SFERCIA.

PROGETTO ESECUTIVO

CONTRAENTE GENERALE: DIRPA 2 s.c.a.r.l.	Il responsabile del Contratto Generale: Ing. Federico Montanari	Il responsabile Integrativo delle Proiezioni Specialistiche: Ing. Salvatore Lieto
---	---	---

PROGETTAZIONE: Associazione Temporanea di Imprese
Mondatore: **PROGIN** Modatore: **LOMBARDI SA**, **LOMBARDI-REICO**, **BGAI s.p.a.**, **GI. E. FORTINI & C.**

RESPONSABILE DELLA PROGETTAZIONE: Prof. Ing. Antonio Gremaldi DIR COO: Dott. Geol. Fabrizio Pontoni COORDINATORE DELLA SICUREZZA IN FASE DI PROGETTAZIONE: Ing. Michele Curiale	PROGIN INGEGNERIA S.p.A.	LOMBARDI SA INGEGNERIA S.p.A.	LOMBARDI-REICO INGEGNERIA S.p.A.	BGAI s.p.a. INGEGNERIA S.p.A.	GI. E. FORTINI & C. INGEGNERIA S.p.A.
--	------------------------------------	---	--	---	---

IL RESPONSABILE DEL PROCEDIMENTO:
Ing. Giulio Perizzelli

2.1.2 - PEDEMONTANA DELLE MARCHE
Secondo stralcio funzionale: Matelica Nord - Matelica sud/Castelraimondo nord
INTERSEZIONI E SVINCOLI
Svincolo di Castelraimondo nord
Profili longitudinali rampa E e rotonda

SCALA: 1:1000-1:100
DATA: Novembre 2016

Codice Unico di Progetto (CUP): **F12C0300050021** (Assegnato CIPE 23-12-2015)

Codice elaborato: **1 0 2 0 2 2 1 2 E I J C S 0 0 0 P R F 0 3 B**
Data: 20161103

REV.	DATA	DESCRIZIONE	Redatto	Controllato	Approvato
A	Agosto 2016	Emissione per progetto esecutivo	PROGIN	R. Alligieri	R. Voltera
B	Novembre 2016	Emissione a seguito osservazioni ANAS	PROGIN	R. Alligieri	R. Voltera
C					A. Gremaldi