


**SIMBOLOGIA**

	ANELLO ANTINCENDIO		SFIATO
	LINEA ACQUA DOLCE		ATTUATORE MOTORIZZATO ELETTRICO
	VALVOLE SARACINESCA		DRENAGGIO
	VALVOLE DI RITEGNO		FILTRO
	VALVOLE DI SICUREZZA		MOTORE ELETTRICO
	IDRANTE SOPRASUOLO STANDARD 2 X UNI 70		ATTACCO PER AUTOPOMPA W.F.F.

PER CONTINUAZIONE VEDI DIS. C-10054-ANT-PI-001 Fg.2.d12

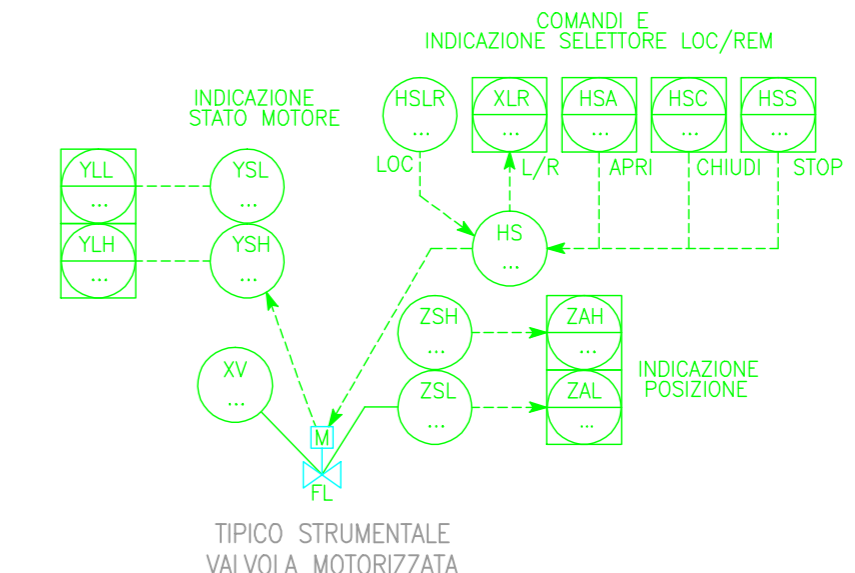

REV.	DATA	TITOLO	DESCRIZIONE	DESIGN.	CONTR.	APPROV.
02	03/03/11	EMMISSIONE PER PROGETTO DEFINITIVO		King Italiana	Med Engineering	Decol
01	14/01/11	EMMISSIONE PER COSTRUZIONE		King Italiana	Med Engineering	Decol
00	20/12/10	EMMISSIONE PER COMMENTI		King Italiana	Med Engineering	Decol

ELABORATO	CONTROLLATO	APPROVATO
ING. ITALIANO	ING. ITALIANO	ING. ITALIANO

STABILIMENTO	IMPIANTO	COMMESSA
AUGUSTA	PUNTA CUDRO	L.B.X.IT.PR.103

ELABORATO	CONTROLLATO	APPROVATO
ING. ITALIANO	ING. ITALIANO	ING. ITALIANO

MED ENGINEERING S.p.A. - SOCIETA' DI INGEGNERIA S.p.A. - SEDE LEGALE: VIA TIRRENIA, 4 - 50019 - SORIANO (GR) - www.medengineering.com - Tel. Fax: +39 - (0571) - 491264