



PROFILO LONGITUDINALE - Scala 1:1000/1:100

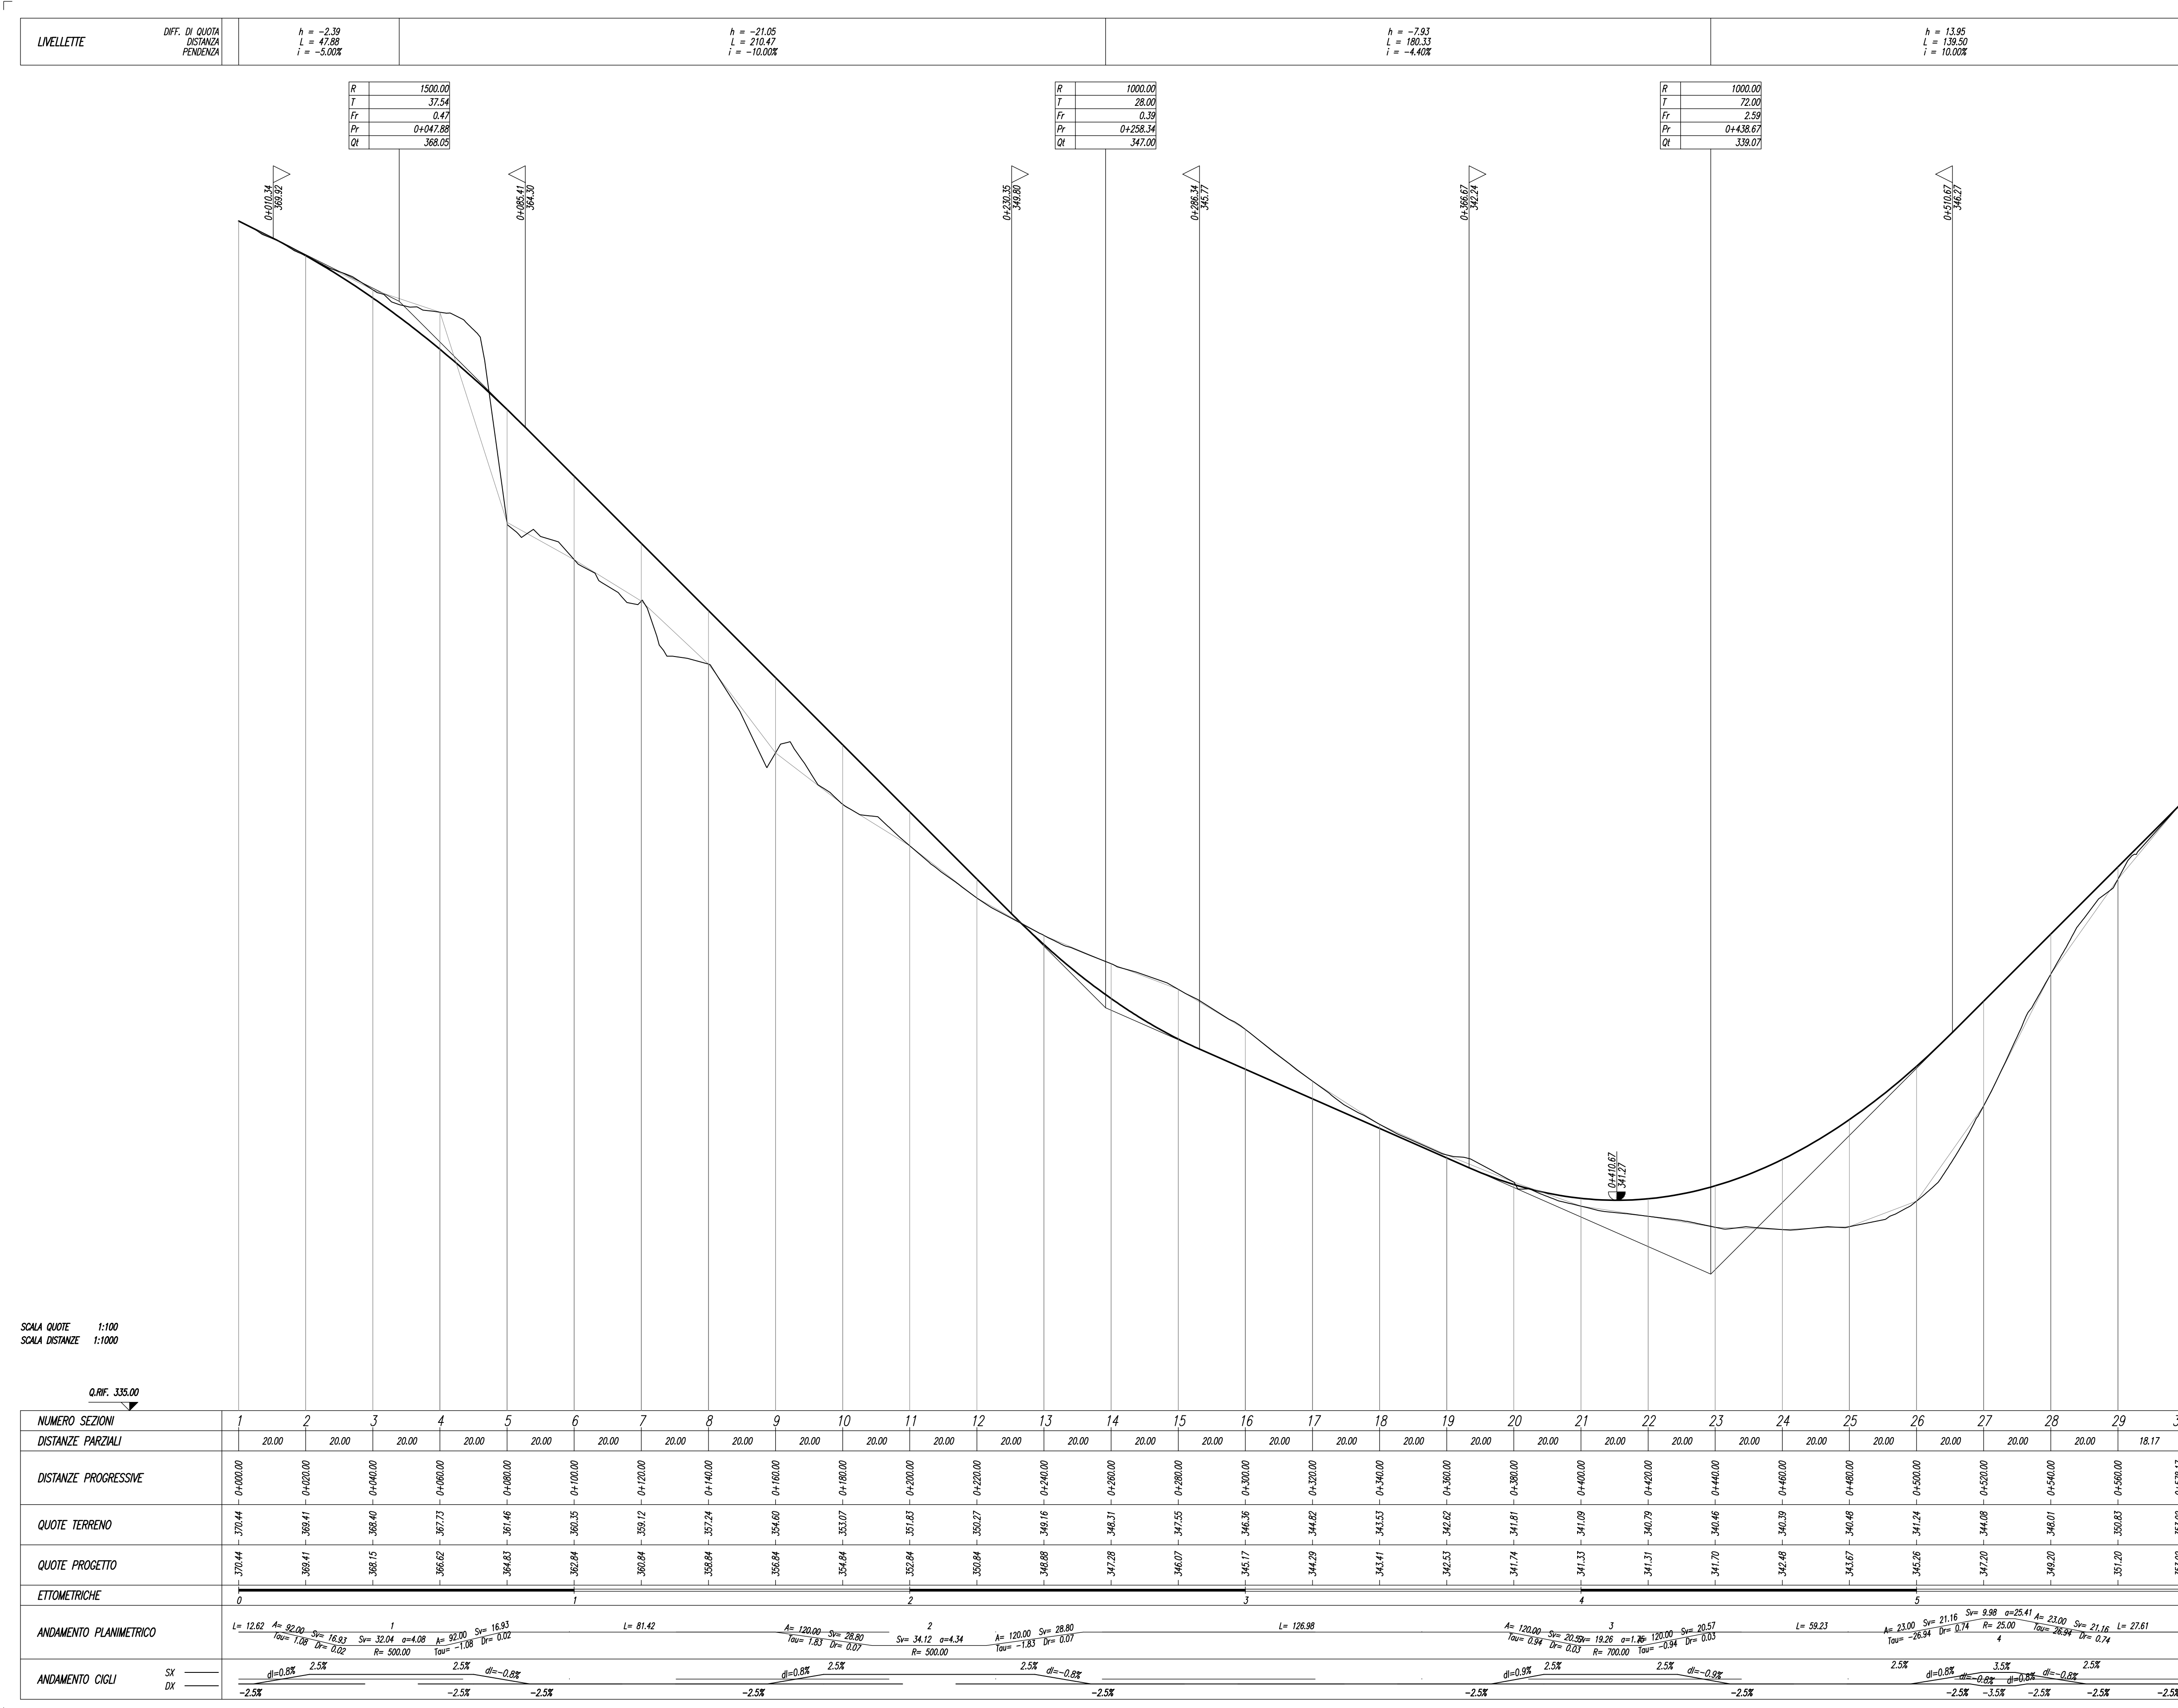

SEZIONI TIPO - Scala 1:100

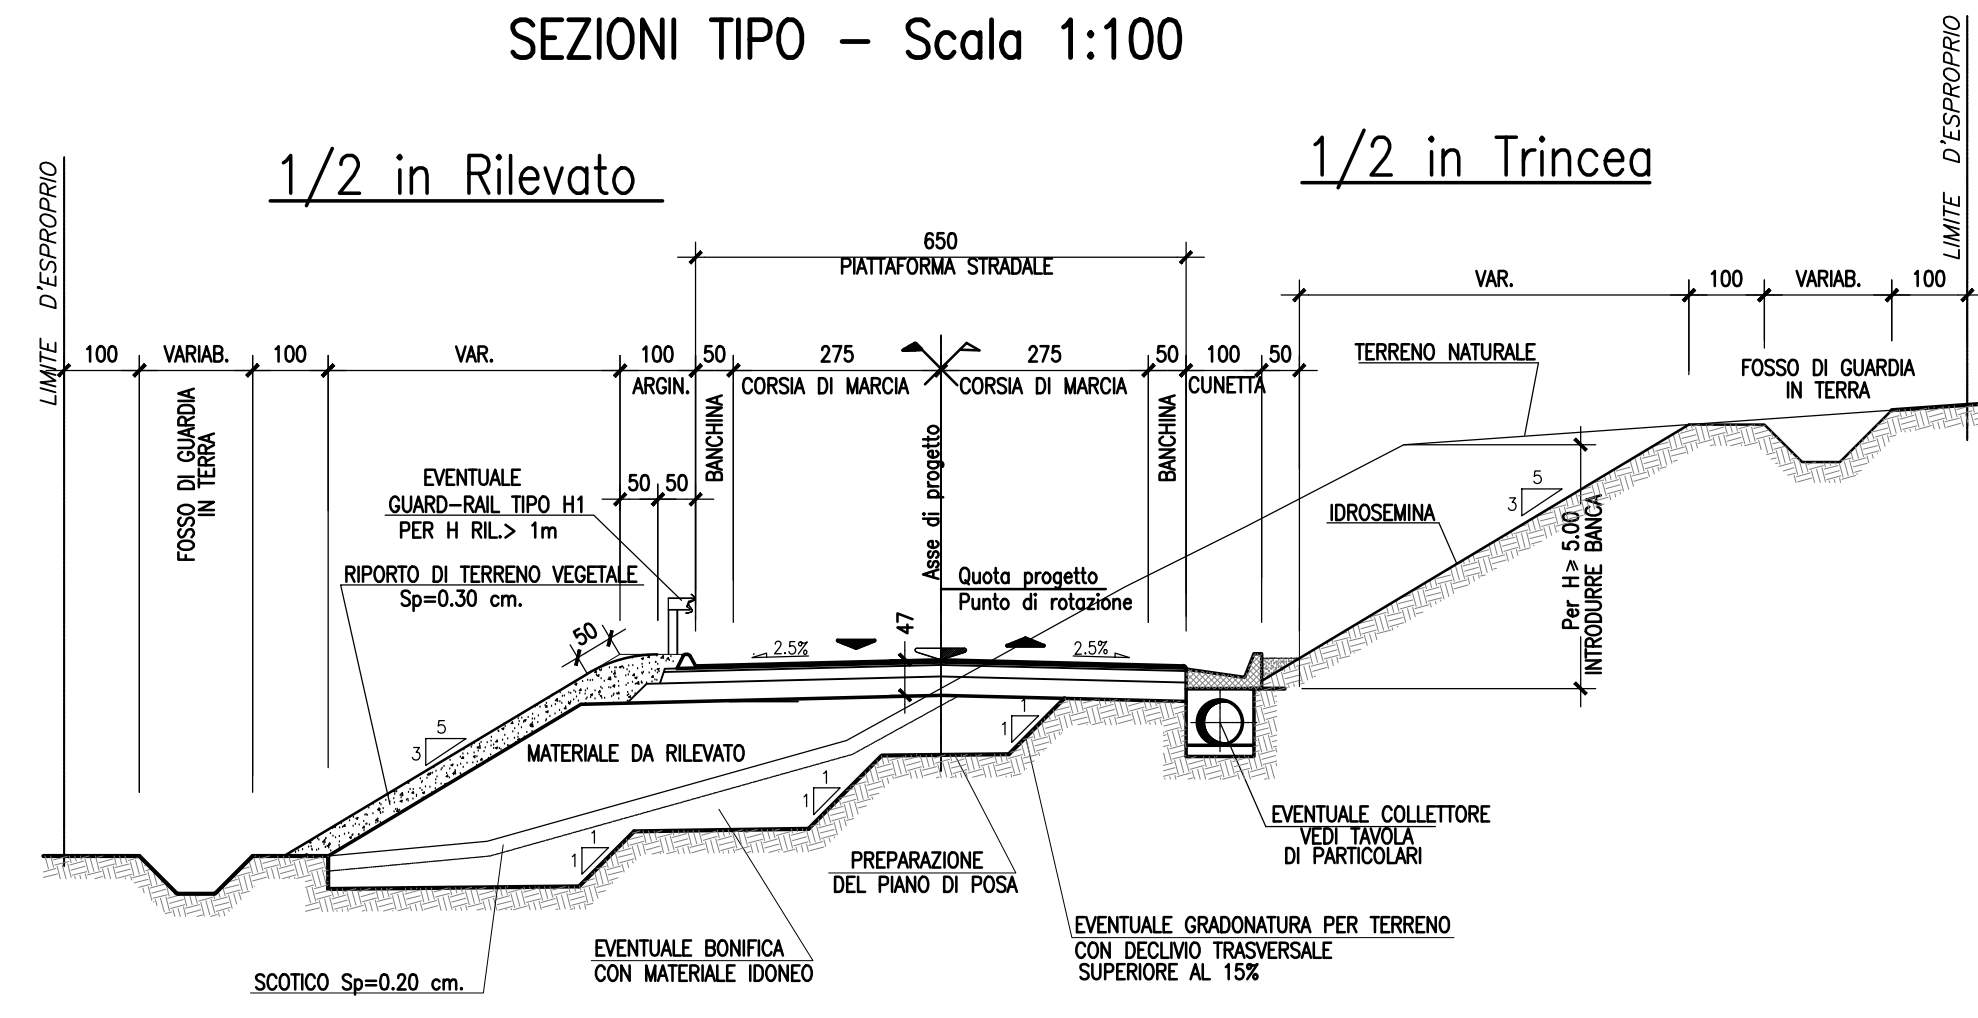

**QUADRILATERO**  
Marche Umbria S.p.A.

**ASSE VIARIO MARCHE-UMBRIA  
E QUADRILATERO DI PENETRAZIONE INTERNA  
MAXI LOTTO 2**

LAVORI DI COMPLETAMENTO DELLA DIRETTRICE PERUGIA ANCONA:  
SS 318 DI "VALFABBRICA", TRATTO PIANELLO-VALFABBRICA  
SS 76 "VAL DESIMO", TRATTI FOSSATO VICO - CANCELLE E ALBACINA, SIERRA SAN QUIRICO  
"PEDEMONTANA DELLE MARCHE", TRATTO FABRIANO-MUCCIA-SFERCIA.

**PROGETTO ESECUTIVO**

**CONTRAENTE GENERALE:** DIRPA 2 S.c.a.r.l.  
**Il responsabile del Contraente Generale:** Ing. Federico Montanari  
**Il responsabile Ingegnere delle Proiezioni Specialistiche:** Ing. Salvatore Liso

**PROGETTAZIONE:** Associazione Temporanea di Imprese  
Mandatari: PROGIM, LOMBARDI SA, LOMBARDI-REICO, SGAI s.r.l., M. E. Fortini & C., INGEGNERI CONSULENTI, INGEGNERIA S.R.L., www.sgai.com

**RESPONSABILE DELLA PROGETTAZIONE PER D.T.A.:** Prof. Ing. Antonio Grimaldi  
**INGEGNERE:** Dott. Geol. Fabrizio Pontoni  
**COORDINATORE DELLA SICUREZZA IN FASI DI PROGETTAZIONE:** Ing. Michele Curiale

**IL RESPONSABILE DEL PROCEDIMENTO:** Ing. Giulio Petizzelli

**2.1.2 - PEDEMONTANA DELLE MARCHE**  
Secondo stralcio funzionale: Maticcia Nord - Maticcia sud/Castelraimondo nord  
VIABILITA' INTERFERITE  
Viabilità dai km 7+360 a 7+880  
Profilo longitudinale

SCALA: 1:1000/1:100  
DATA: Agosto 2016

Codice Unico di Progetto (CUP): F12C03000050021 (Assegnato CUP: 23-12-2015)

Nome File: 2121252100000101

REV	DATA	DESCRIZIONE	Redatto	Controllato	Approvato
A	Agosto 2016	Emissione per progetto esecutivo	PROGIM	R. Allegretti	A. Grimaldi
B					
C					