


VIADOTTO PAGLIANO

SEZIONE LONGITUDINALE-Scala 1:200

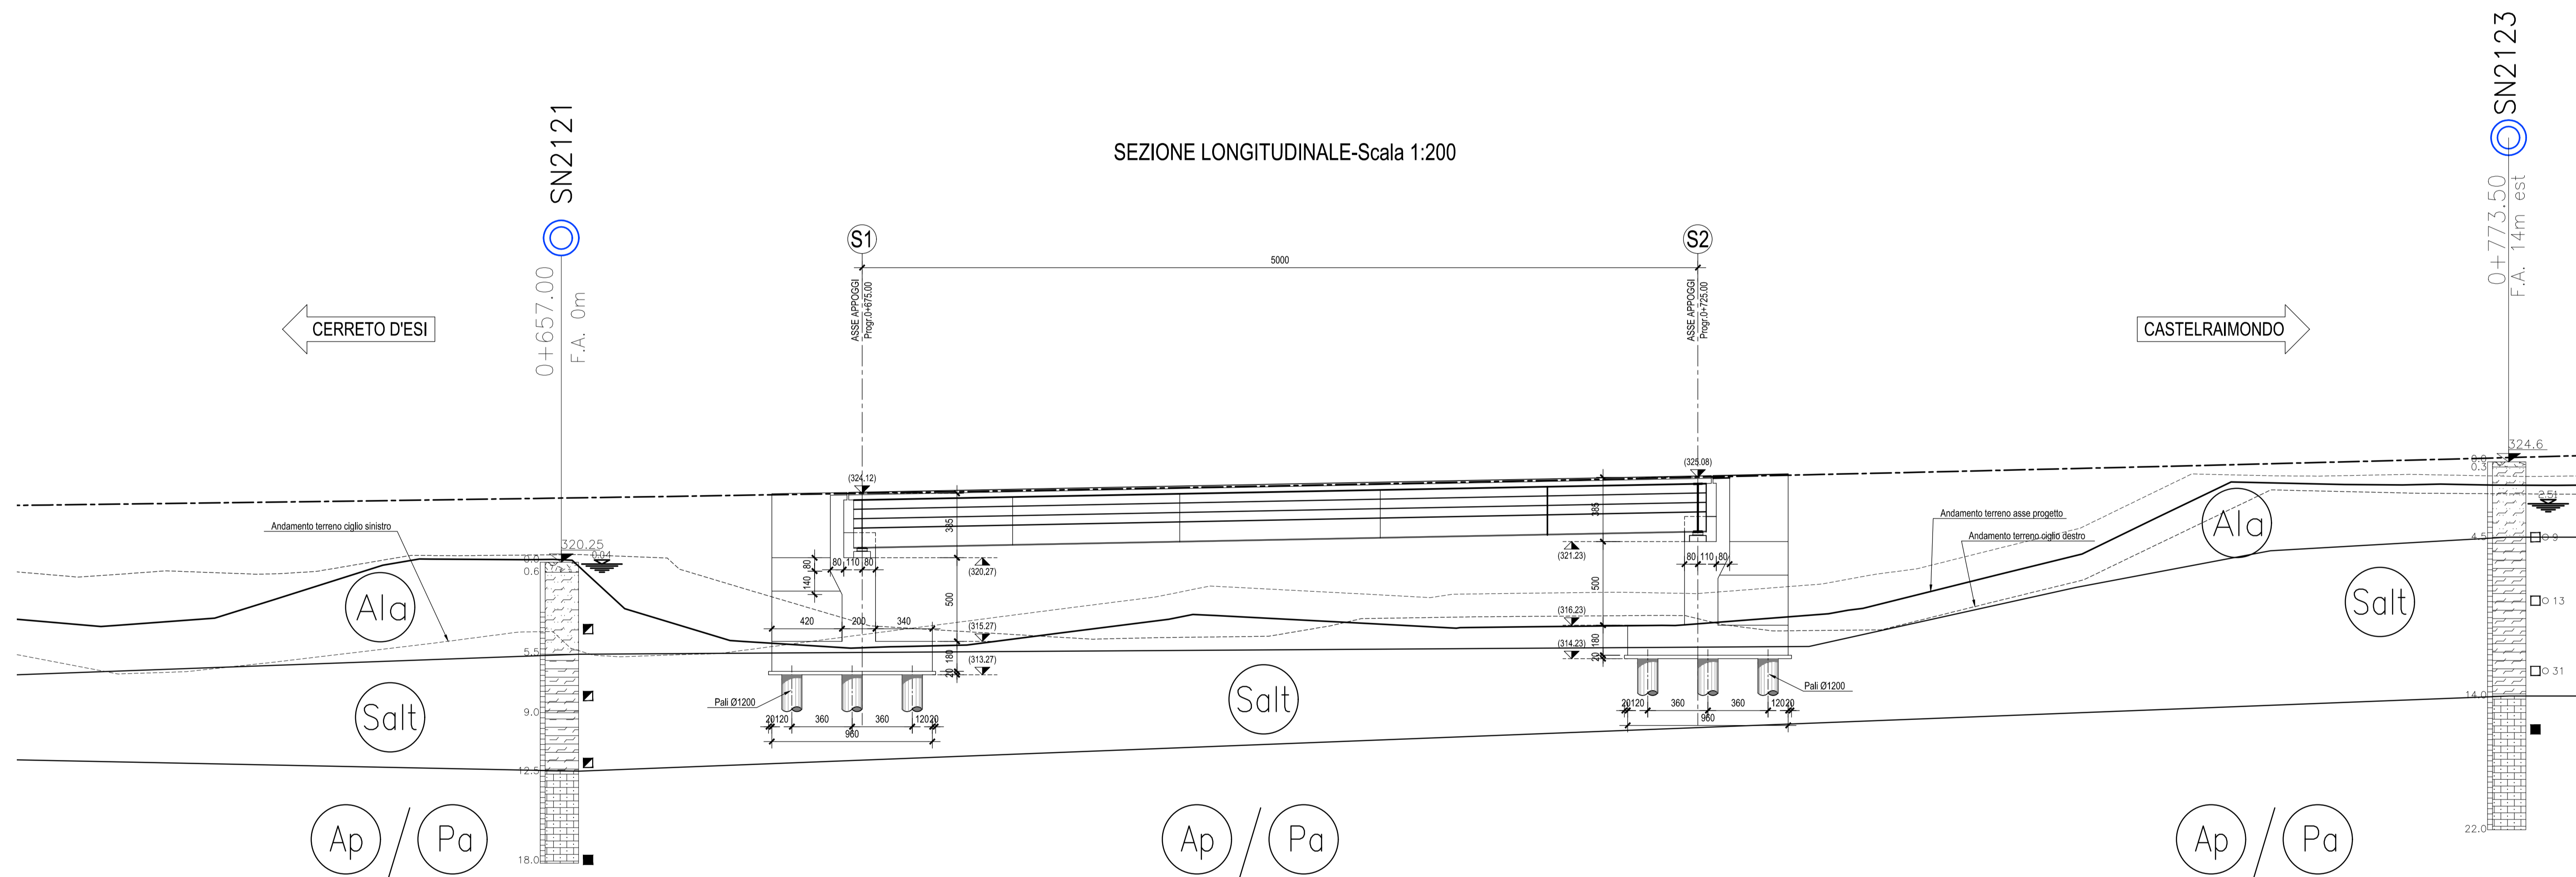

LEGENDA

- Sondaggio a rotazione a carotaggio continuo
- Sondaggio a rotazione a distruzione di nucleo
- Strumentazione foro:
 - Piezometro tipo Casagrande
 - Piezometro a tubo aperto
 - Inclinometro
 - Tabazione per prova Down Hole
- NOTA: il simbolo (*) associato al n° ordine del sondaggio indica strumentazione non più utilizzata
- Pozzetto esplorativo
- Prova penetrometrica DPSH
- Prova penetrometrica CPTU
- Base sismica a rifrazione

	INDAGINI 2000	INDAGINI 2002	INDAGINI 2004	INDAGINI 2007	INDAGINI 2016
Sondaggio	S1	BH01	SN2120	X1	
Pozzetto esplorativo			PZ2115	XP1	
Base sismica	I	Tn	BS2120		
DPSH	PP1				
CPTU			CP2201		

UNITA' LITOSTRATIGRAFICHE

- Terreno vegetale e riparo antropico - R
- Depositi eluviali colluviali prevalentemente limosi sabbiosi - ECis
- Depositi eluviali colluviali prevalentemente limosi argillosi - ECia
- Facies prevalentemente limosa-argillosa - Ala
- Facies prevalentemente sabbiosa - As
- Facies prevalentemente sabbiosa-ghiaiosa - Ag
- Alterazione del substrato: argilla limosa, argilla massosa, argillite - Salt
- Substrato arenaceo-pellico - Ap
- Substrato pellico-arenaceo - Pa
- Substrato pellico
- Marne, marne argillose, siltose e arenacee con calcareniti e calcari

Formazione di Camerino
Formazione gessoso-solfifera
Formazione dello Schier

**ASSE VIARIO MARCHE-UMBRIA
E QUADRILATERO DI PENETRAZIONE INTERNA
MAXI LOTTO 2**

LAVORI DI COMPLETAMENTO DELLA DIRETTRICE PERUGIA ANCONA:
SS. 318 DI "VALFABBRICA", TRATTO PIANELLO-VALFABBRICA
SS. 76 "VAL DESINO", TRATTI FOSSATO VICO - CANCELLI E ALBACINA - SERRA SAN QUIRICO
"PEDEMONTANA DELLE MARCHE", TRATTO FABBRANO-MUCCIA-SFERCIA.

PROGETTO ESECUTIVO

CONTRAENTE GENERALE: DIRPA 2 S.c.a.r.l.	<i>Il responsabile del Contratto Generale:</i> Ing. Federico Montanari	<i>Il responsabile Integrazioni delle Prestazioni Specialistiche:</i> Ing. Salvatore Lieto
---	---	---

PROGETTAZIONE: Associazione Temporanea di Imprese

Mandatari: **PROGIN**, **LOMBARDI SA**, **LOMBARDI-REICO**, **SGAI s.r.l.**

RESPONSABILE DELLA PROGETTAZIONE:
Prof. Ing. Antonio Grimaldi
Geom. Carlo Fabrizio Pontoni
COORDINATORE DELLA SICUREZZA IN FASE DI PROGETTAZIONE:
Ing. Michele Casale

IL RESPONSABILE DEL PROCEDIMENTO:
Ing. Giulio Penzelli

2.1.2 - PEDEMONTANA DELLE MARCHE
Secondo stralcio funzionale: Matelica Nord - Matelica sud/Castelraimondo nord
OPERE D'ARTE MAGGIORI: VIADOTTI E PONTI
VIADOTTO PAGLIANO
PROFILO GEOTECNICO

SCALA: 1:200
DATA: Agosto 2016

Codice Unico di Progetto (CUP): F12C0300050021 (Assegnato CUP: 23-12-2015)

Code elaborato: [07] [03] [21] [2] [E] [13] [V] [13] [8] [0] [0] [P] [1] [1] [1] [1] [1] [1]

REV.	DATA	DESCRIZIONE	Redatto	Controllato	Approvato
A	Agosto 2016	Emissione per progetto esecutivo	PROGIN	G. Furlani	S. Lieto
B					A. Grimaldi
C					