




PROSPETTO-Scala 1:200

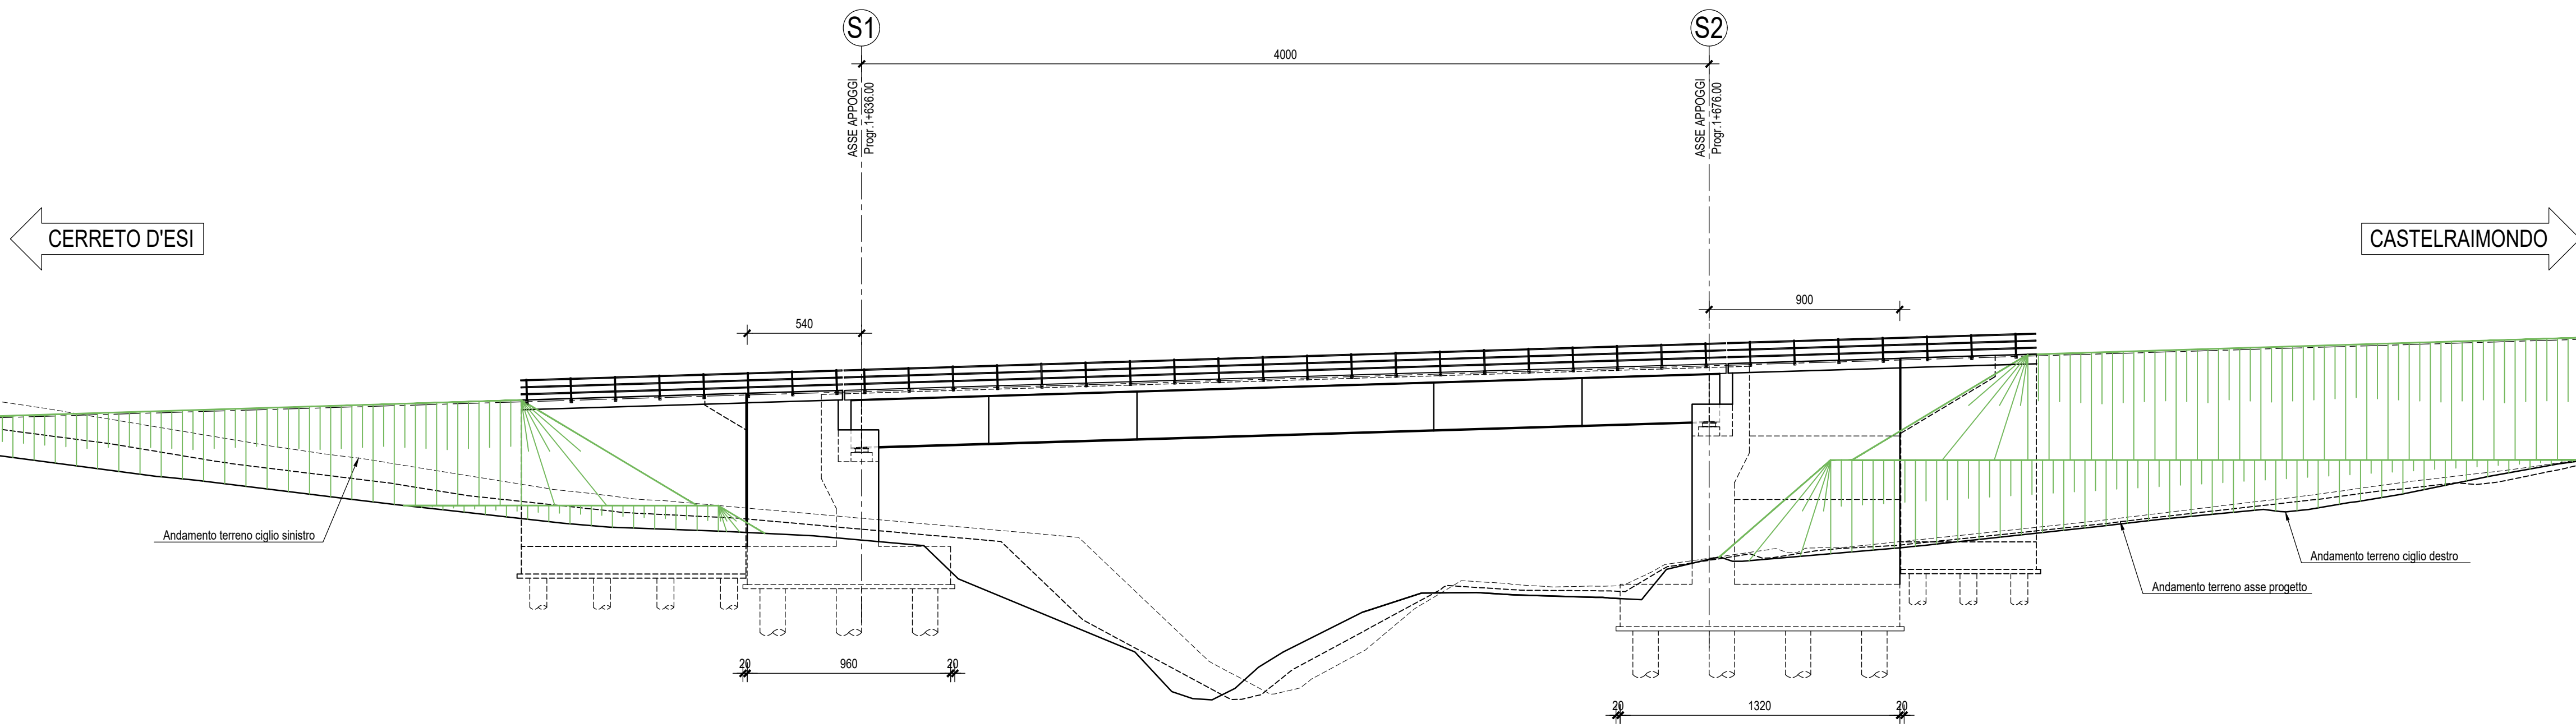

SEZIONE TRASVERSALE-Scala 1:100  
(IN ASSE IMPALCATO)

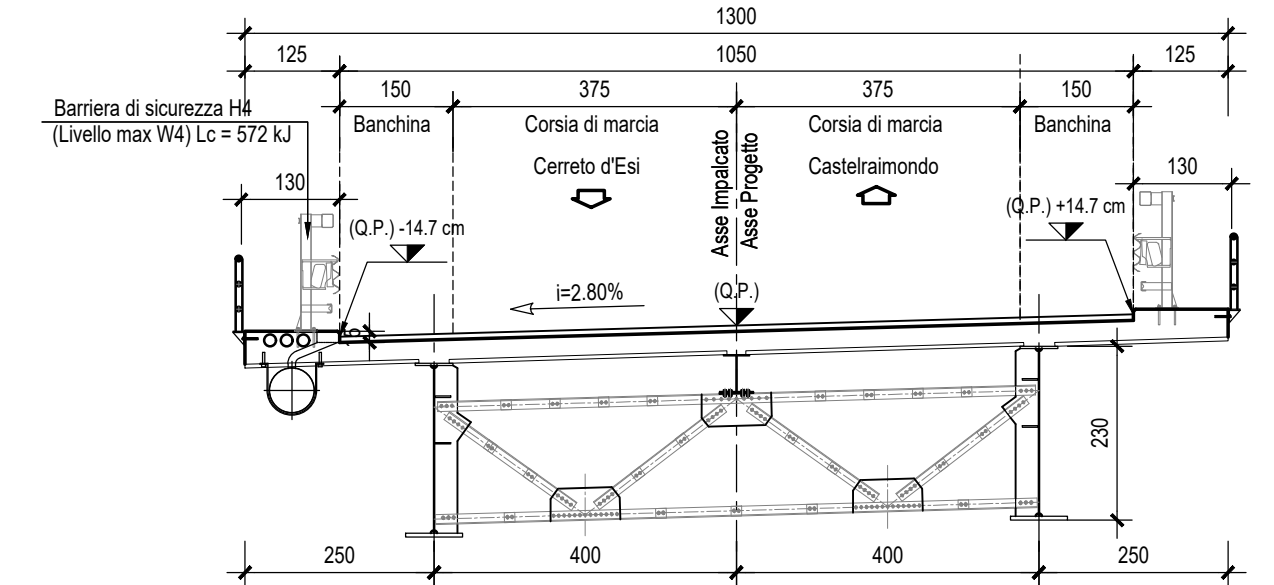


SEZIONE TRASVERSALE-Scala 1:100  
(IN CORRISPONDENZA DELLA SPALLA)

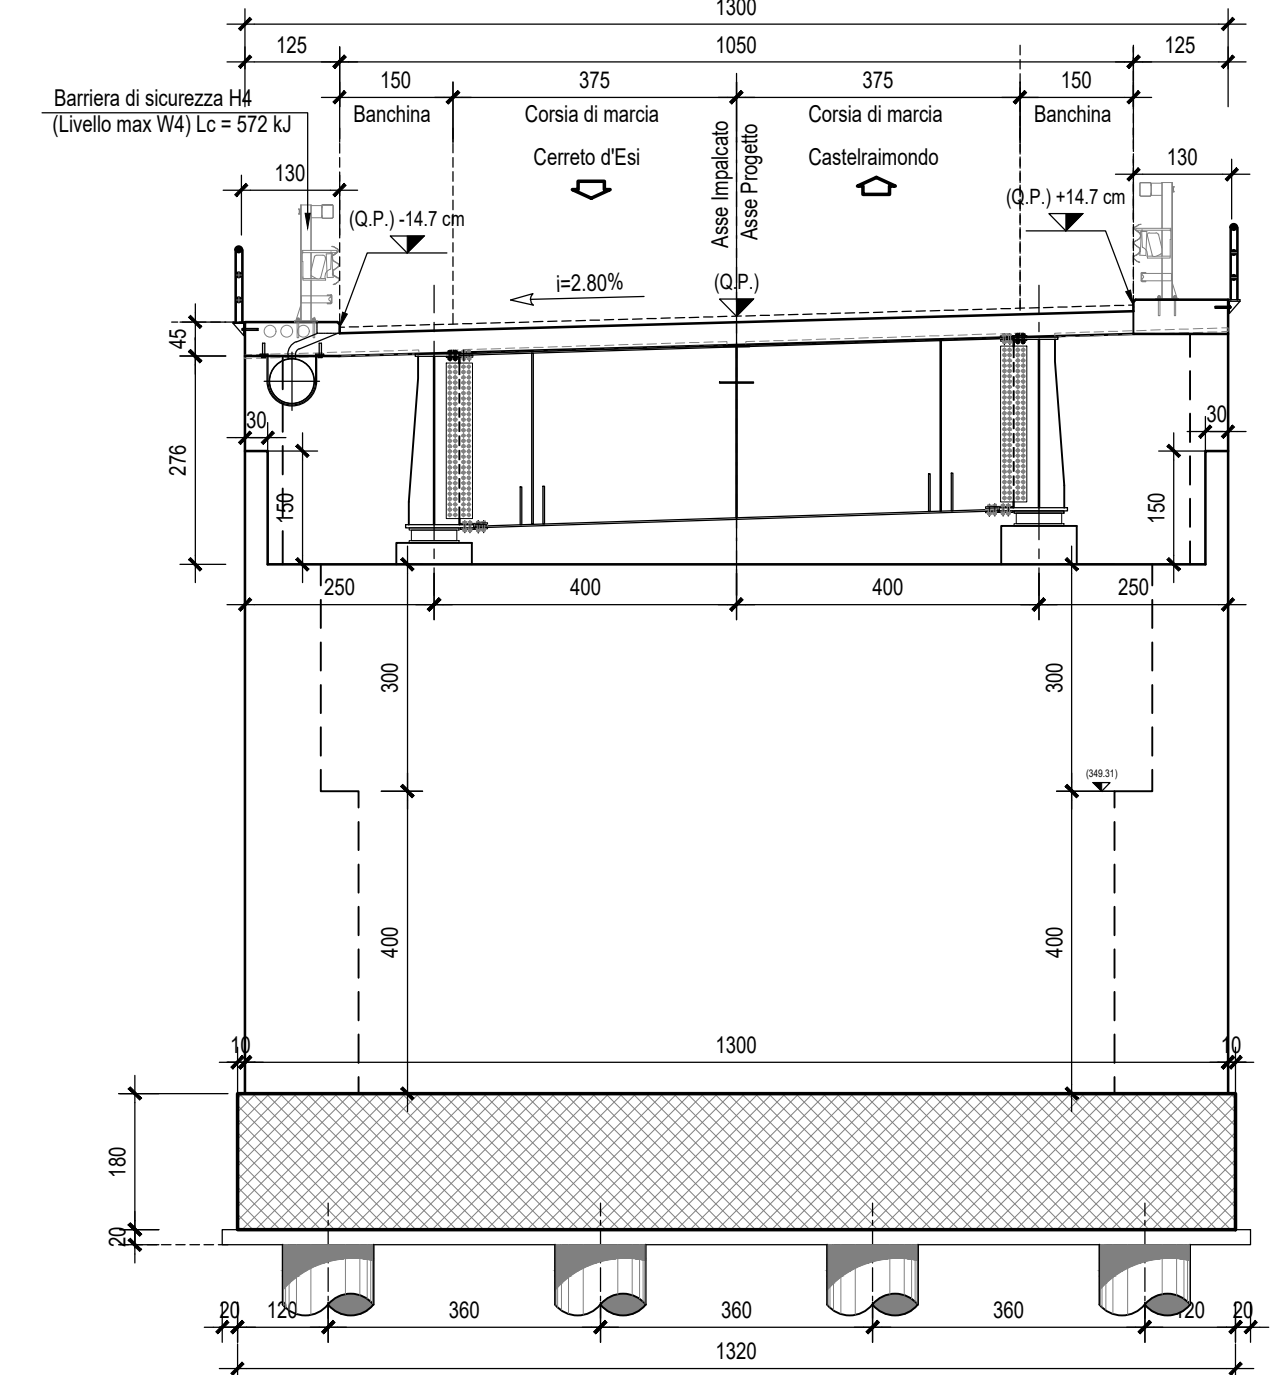

N.B.: PER LA TABELLA MATERIALI FARE RIFERIMENTO ALL'ELABORATO: L0703212E13VI0000TVI01

PIANTA IMPALCATO-Scala 1:200

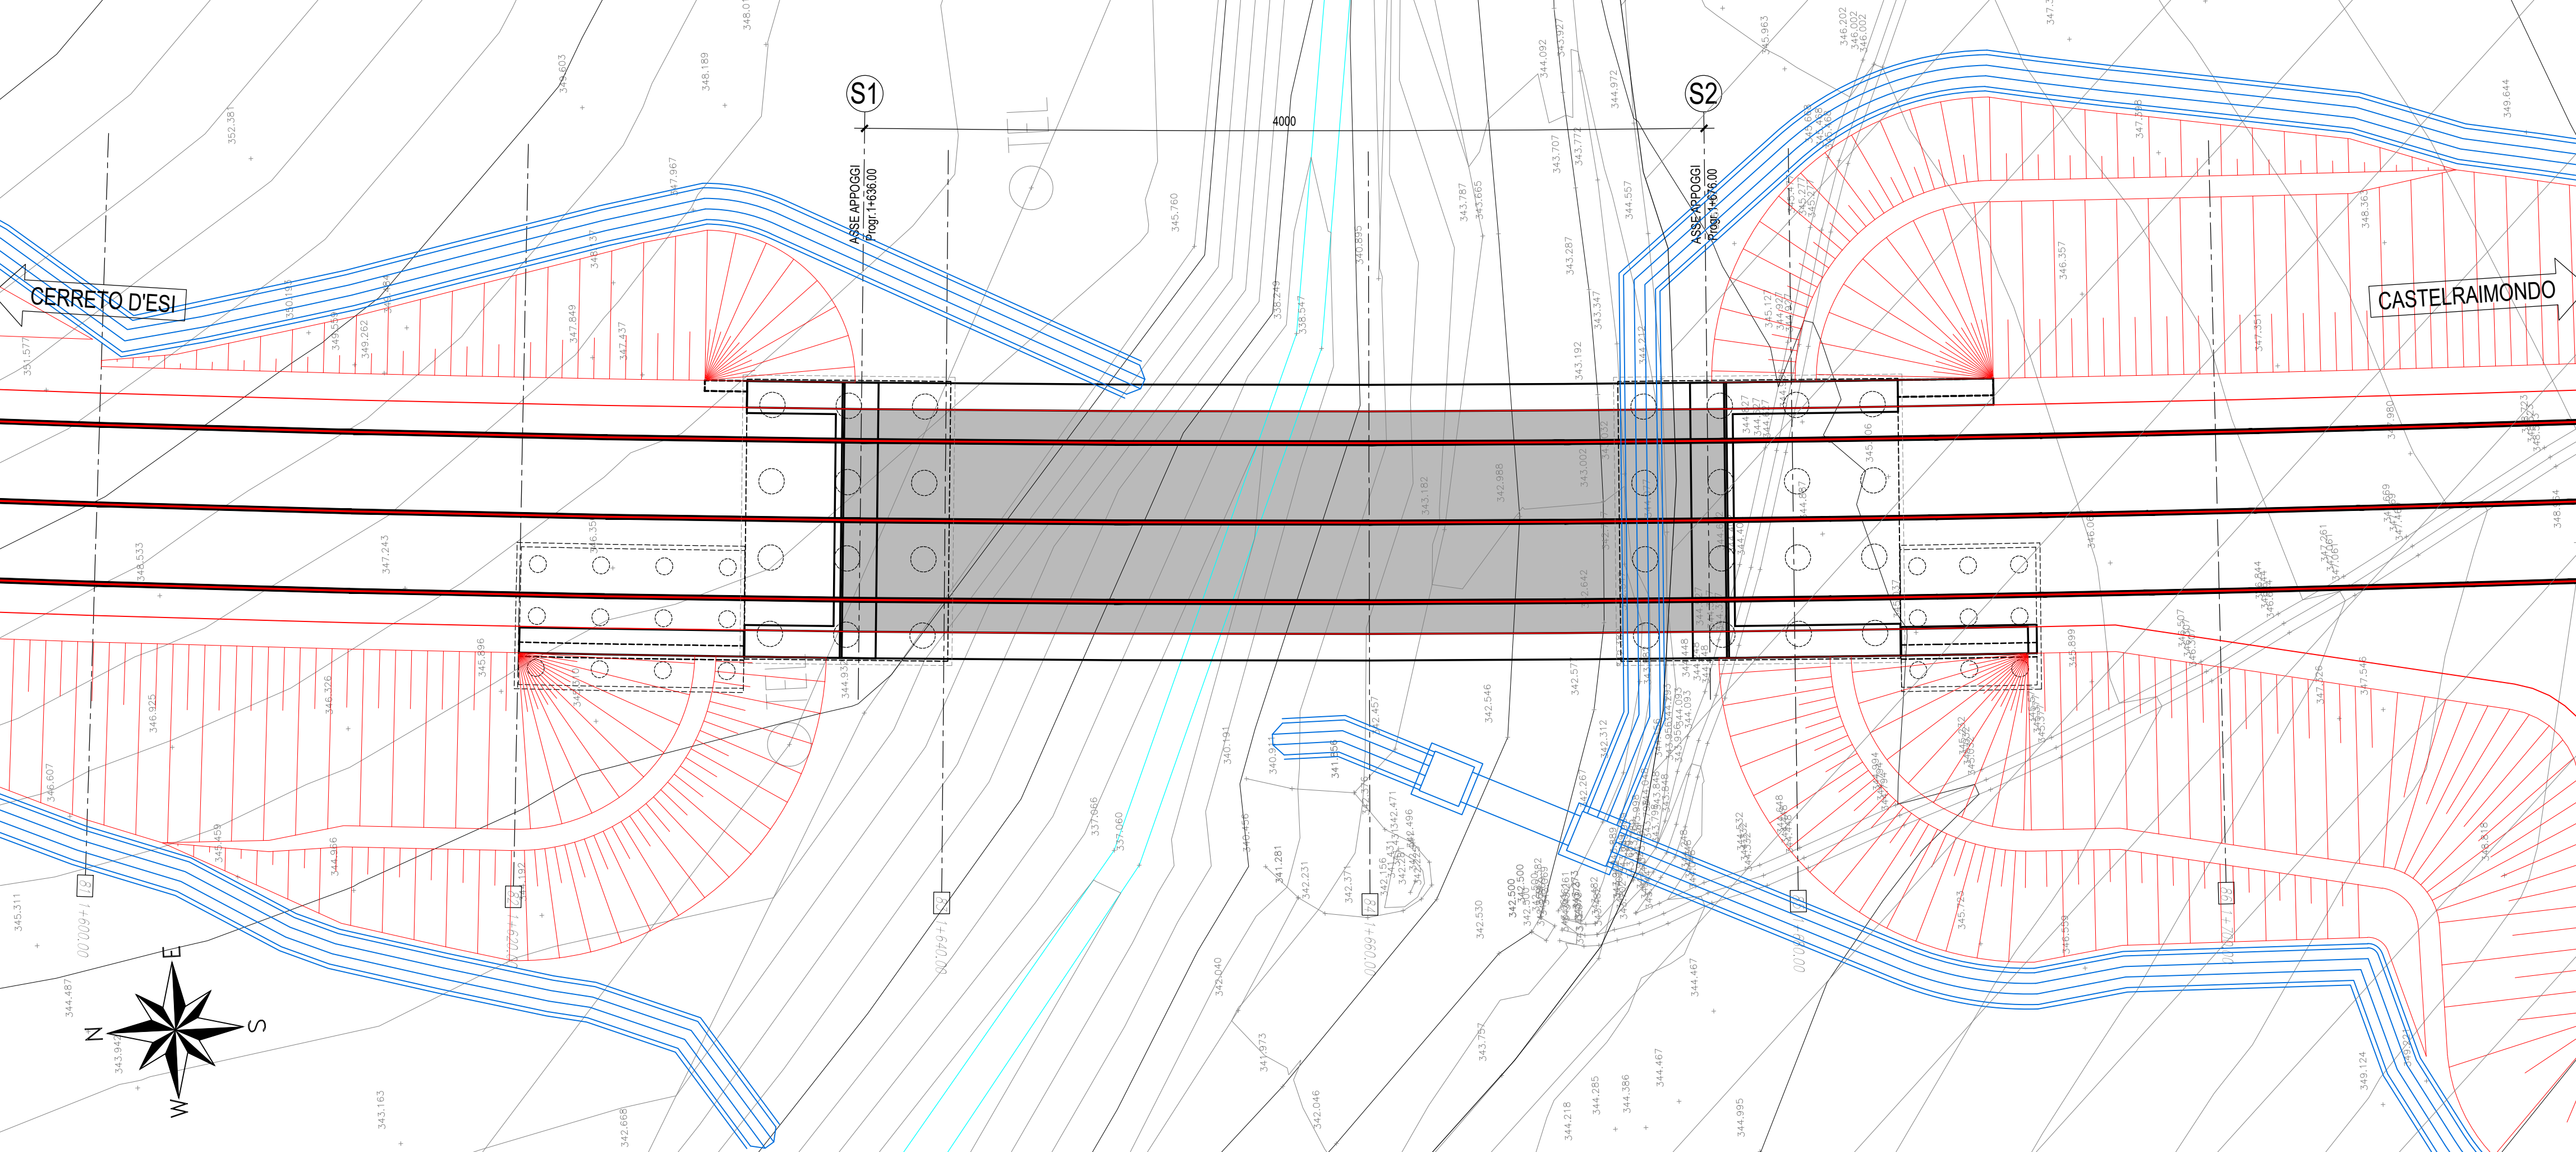

**ASSE VIARIO MARCHE-UMBRIA  
E QUADRILATERO DI PENETRAZIONE INTERNA  
MAXI LOTTO 2**

LAVORI DI COMPLETAMENTO DELLA DIRETTRICE PERUGIA - ANCONA:  
SS. 318 DI "VALFABRICA", TRATTO PIANELLO - VALFABRICA  
SS. 76 "VAL D'ESINO", TRATTI FOSSATO VICO - CANCELLI E ALBACINA - SERRA SAN QUIRICO  
"PEDEMONTANA DELLE MARCHE", TRATTO FABRIANO-MUCCIA-SFERCIA.

**PROGETTO ESECUTIVO**

<b>CONTRAENTE GENERALE:</b> <b>DIRPA 2</b> s.c.a.r.l.	<b>Il responsabile del Contraente Generale:</b> Ing. Federico Montanari	<b>Il responsabile Integrazioni delle Prestazioni Specialistiche:</b> Ing. Salvatore Lieto
---	--	---

<b>PROGETTAZIONE:</b> Associazione Temporanea di Imprese	<b>Mandatario:</b> PROGETTAZIONE	<b>Mandanti:</b>
<b>PROGIN</b>	<b>LOMBARDI SA</b> INGEGNERI CONSULENTI	<b>LOMBARDI-REICO</b> INGEGNERIA S.R.L.

<b>RESPONSABILE DELLA PROGETTAZIONE:</b> PER L'A.T.I. Prof. Ing. Antonio Grimaldi GEOLOGO Dott. Geol. Fabrizio Pontoni	<b>ANTONIO GRIMALDI</b> ORDINE INGEGNERI ROMA N. 20860	<b>FABRIZIO PONTONI</b> Geologo Specialista N. 176 ALBO SEZIONE A
--	--	--

<b>IL RESPONSABILE DEL PROCEDIMENTO:</b> Ing. Giulio Petrizzelli
---

<b>2.1.2 - PEDEMONTANA DELLE MARCHE</b> Secondo stralcio funzionale: Matelica Nord - Matelica sud/Castelraimondo nord	<b>SCALA:</b> 1:200-1:100
<b>OPERE D'ARTE MAGGIORI: VIADOTTI E PONTI</b> Ponte Faranghe Pianta impalcato, Prospetto e Sezione Trasversale	<b>DATA:</b> Maggio 2017

Codice Unico di Progetto (CUP) <b>F12C03000050021</b> (Assegnato CIPE 23-12-2015)																							
<b>Codice elaborato:</b> <table border="1"> <tr> <td>L</td><td>0</td><td>7</td><td>0</td><td>3</td><td>2</td><td>1</td><td>2</td><td>E</td><td>1</td><td>3</td><td>V</td><td>I</td><td>3</td><td>4</td><td>0</td><td>0</td><td>T</td><td>V</td><td>I</td><td>0</td><td>2</td><td>B</td> </tr> </table> Nome File: L0703212E13VI0000TVI02B	L	0	7	0	3	2	1	2	E	1	3	V	I	3	4	0	0	T	V	I	0	2	B
L	0	7	0	3	2	1	2	E	1	3	V	I	3	4	0	0	T	V	I	0	2	B	

REV.	DATA	DESCRIZIONE	Redatto	Controllato	Approvato
A	Agosto 2016	Emissione per progetto esecutivo	PROGIN	M. Perrino	A. Grimaldi
B	Maggio 2017	Emissione a seguito validazione RINA	PROGIN	A. Cozzolino	S. Lieto
C					A. Grimaldi