
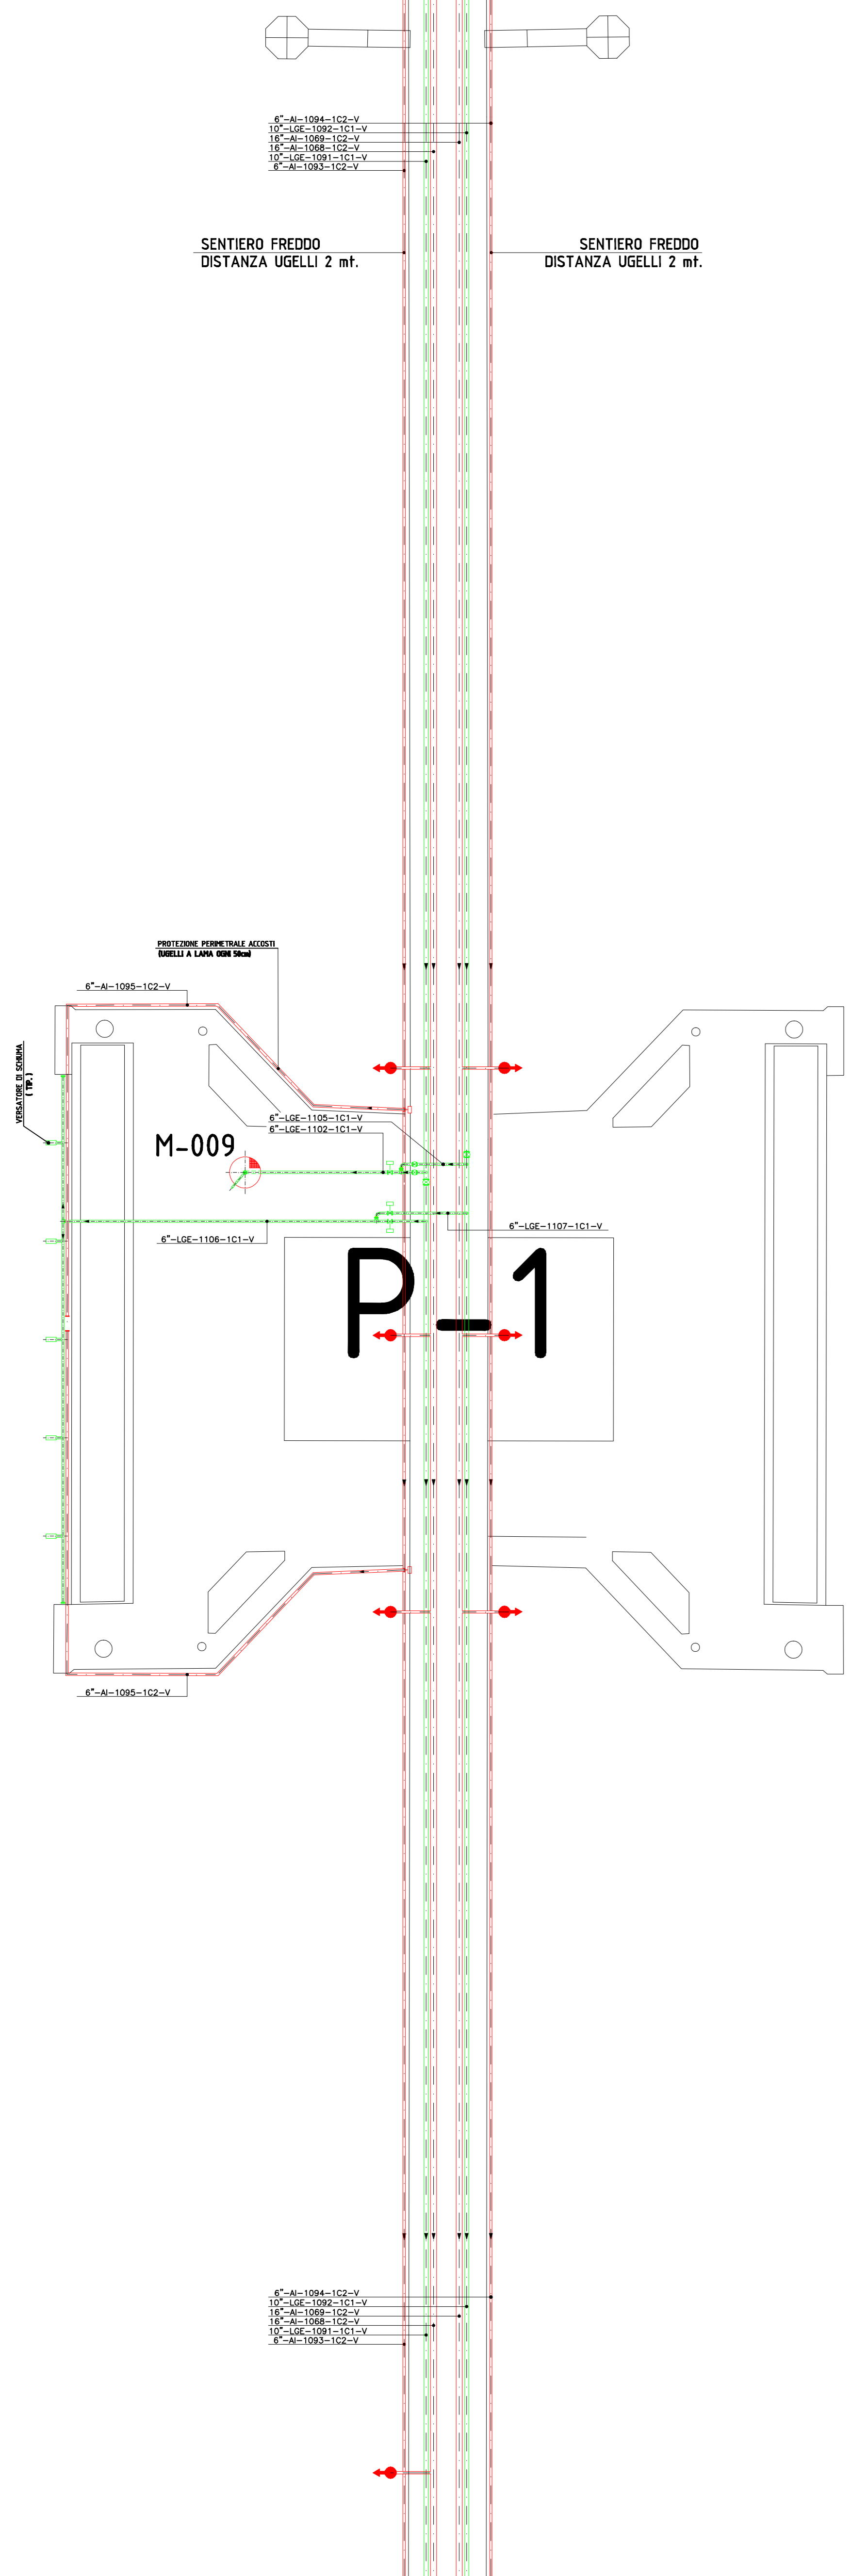


ACCOSTO 1-S / 1-N

PER CONT. VEDI DIS. C-10054-ANT-PL-001 Fg. 2 di 2

ANTINCENDIO P-1-2-3

SENTIERO FREDDO


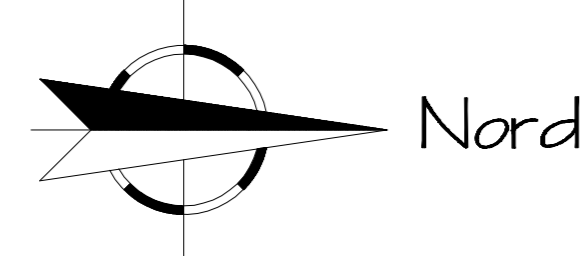


PER CONT. VEDI DIS. C-10054-ANT-PL-001 Fg. 2 di 2 (ACCOSTO 2S - 2N)

ACCOSTO 2-S / 2-N

PER CONT. VEDI DIS. C-10054-ANT-PL-001 Fg. 2 di 2 (ACCOSTO 1S - 1N)

SENTIERO FREDDO
ANTINCENDIO P-1-2-3

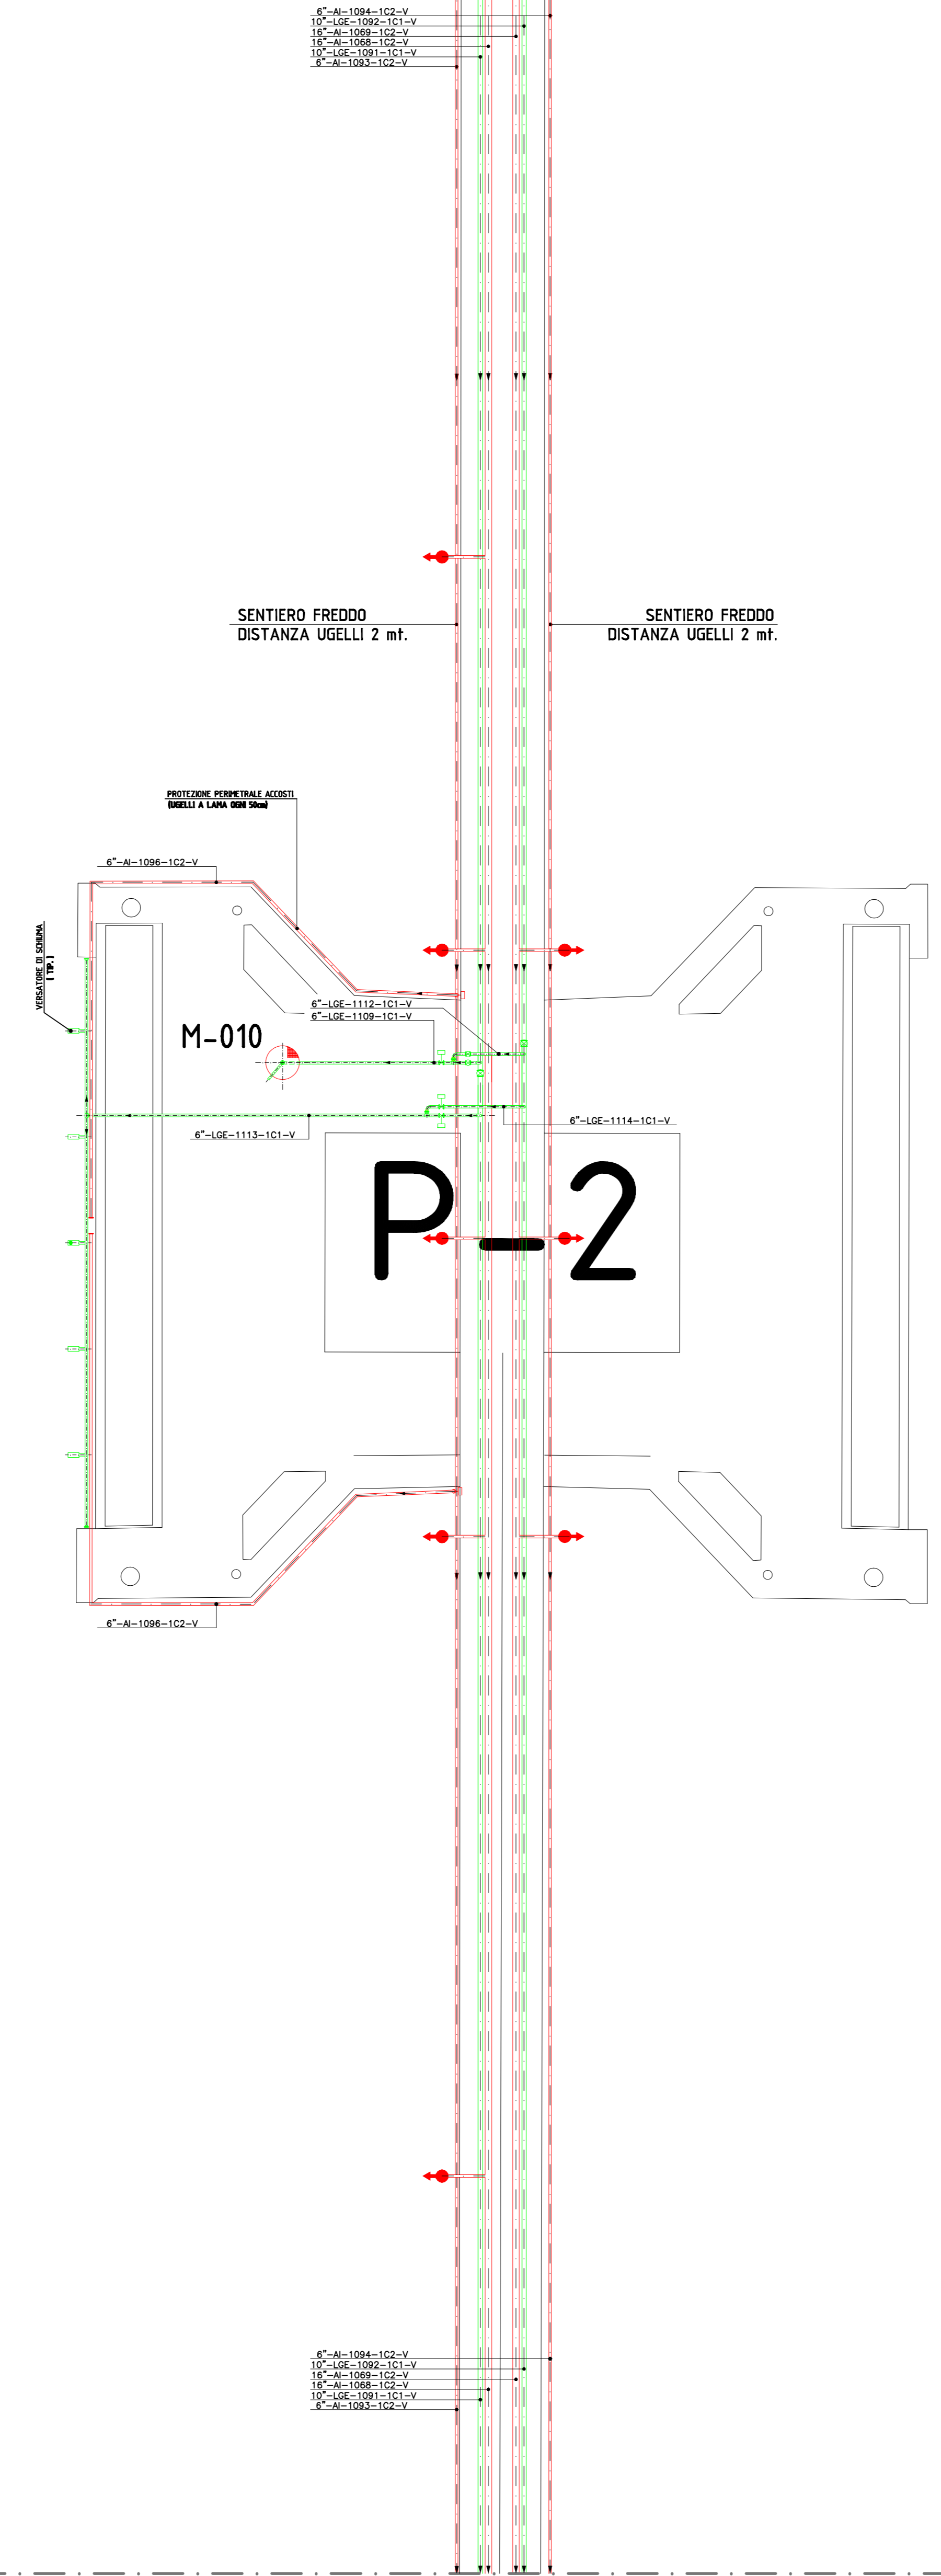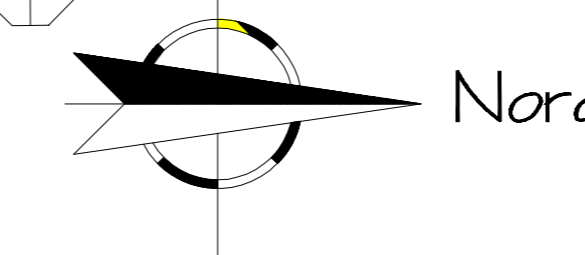



PER CONT. VEDI DIS. C-10054-ANT-PL-001 Fg. 2 di 2 (ACCOSTO 3S - 3N)

ACCOSTO 3-S / 3-N

PER CONT. VEDI DIS. C-10054-ANT-PL-001 Fg. 2 di 2 (ACCOSTO 2S - 2N)

ANTINCENDIO P-1-2-3

SENTIERO FREDDO

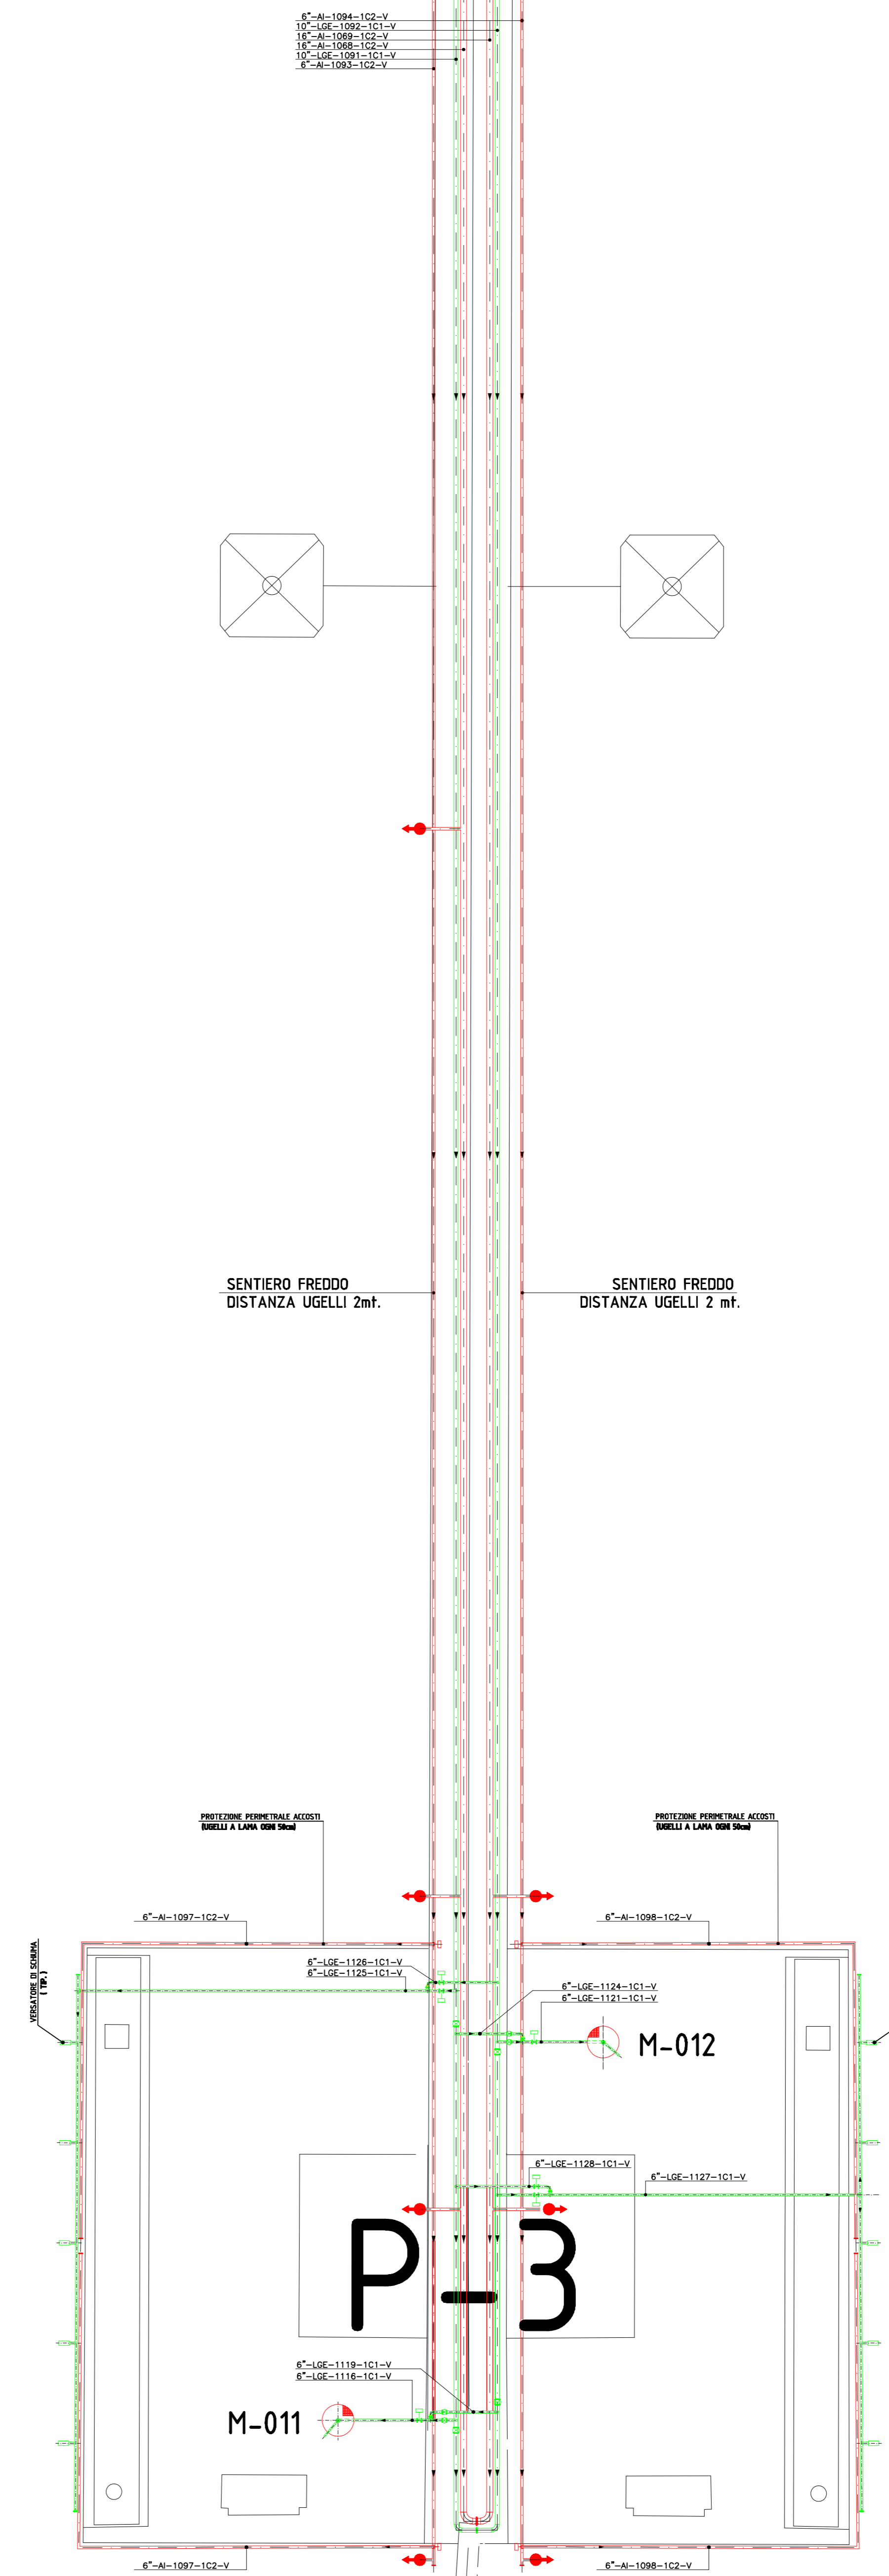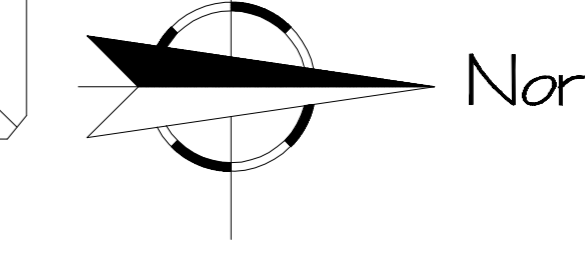


DESEGNI DI RIFERIMENTO:

LEGENDA

- GRUPPO IDRANTE SOPRASUOLO NORMALIZZATO 2XUNDO
- MONITORE SCHIUMA A COMANDO REMOTO INSTALLATO SU TORRE

PIANTA CHIAVE

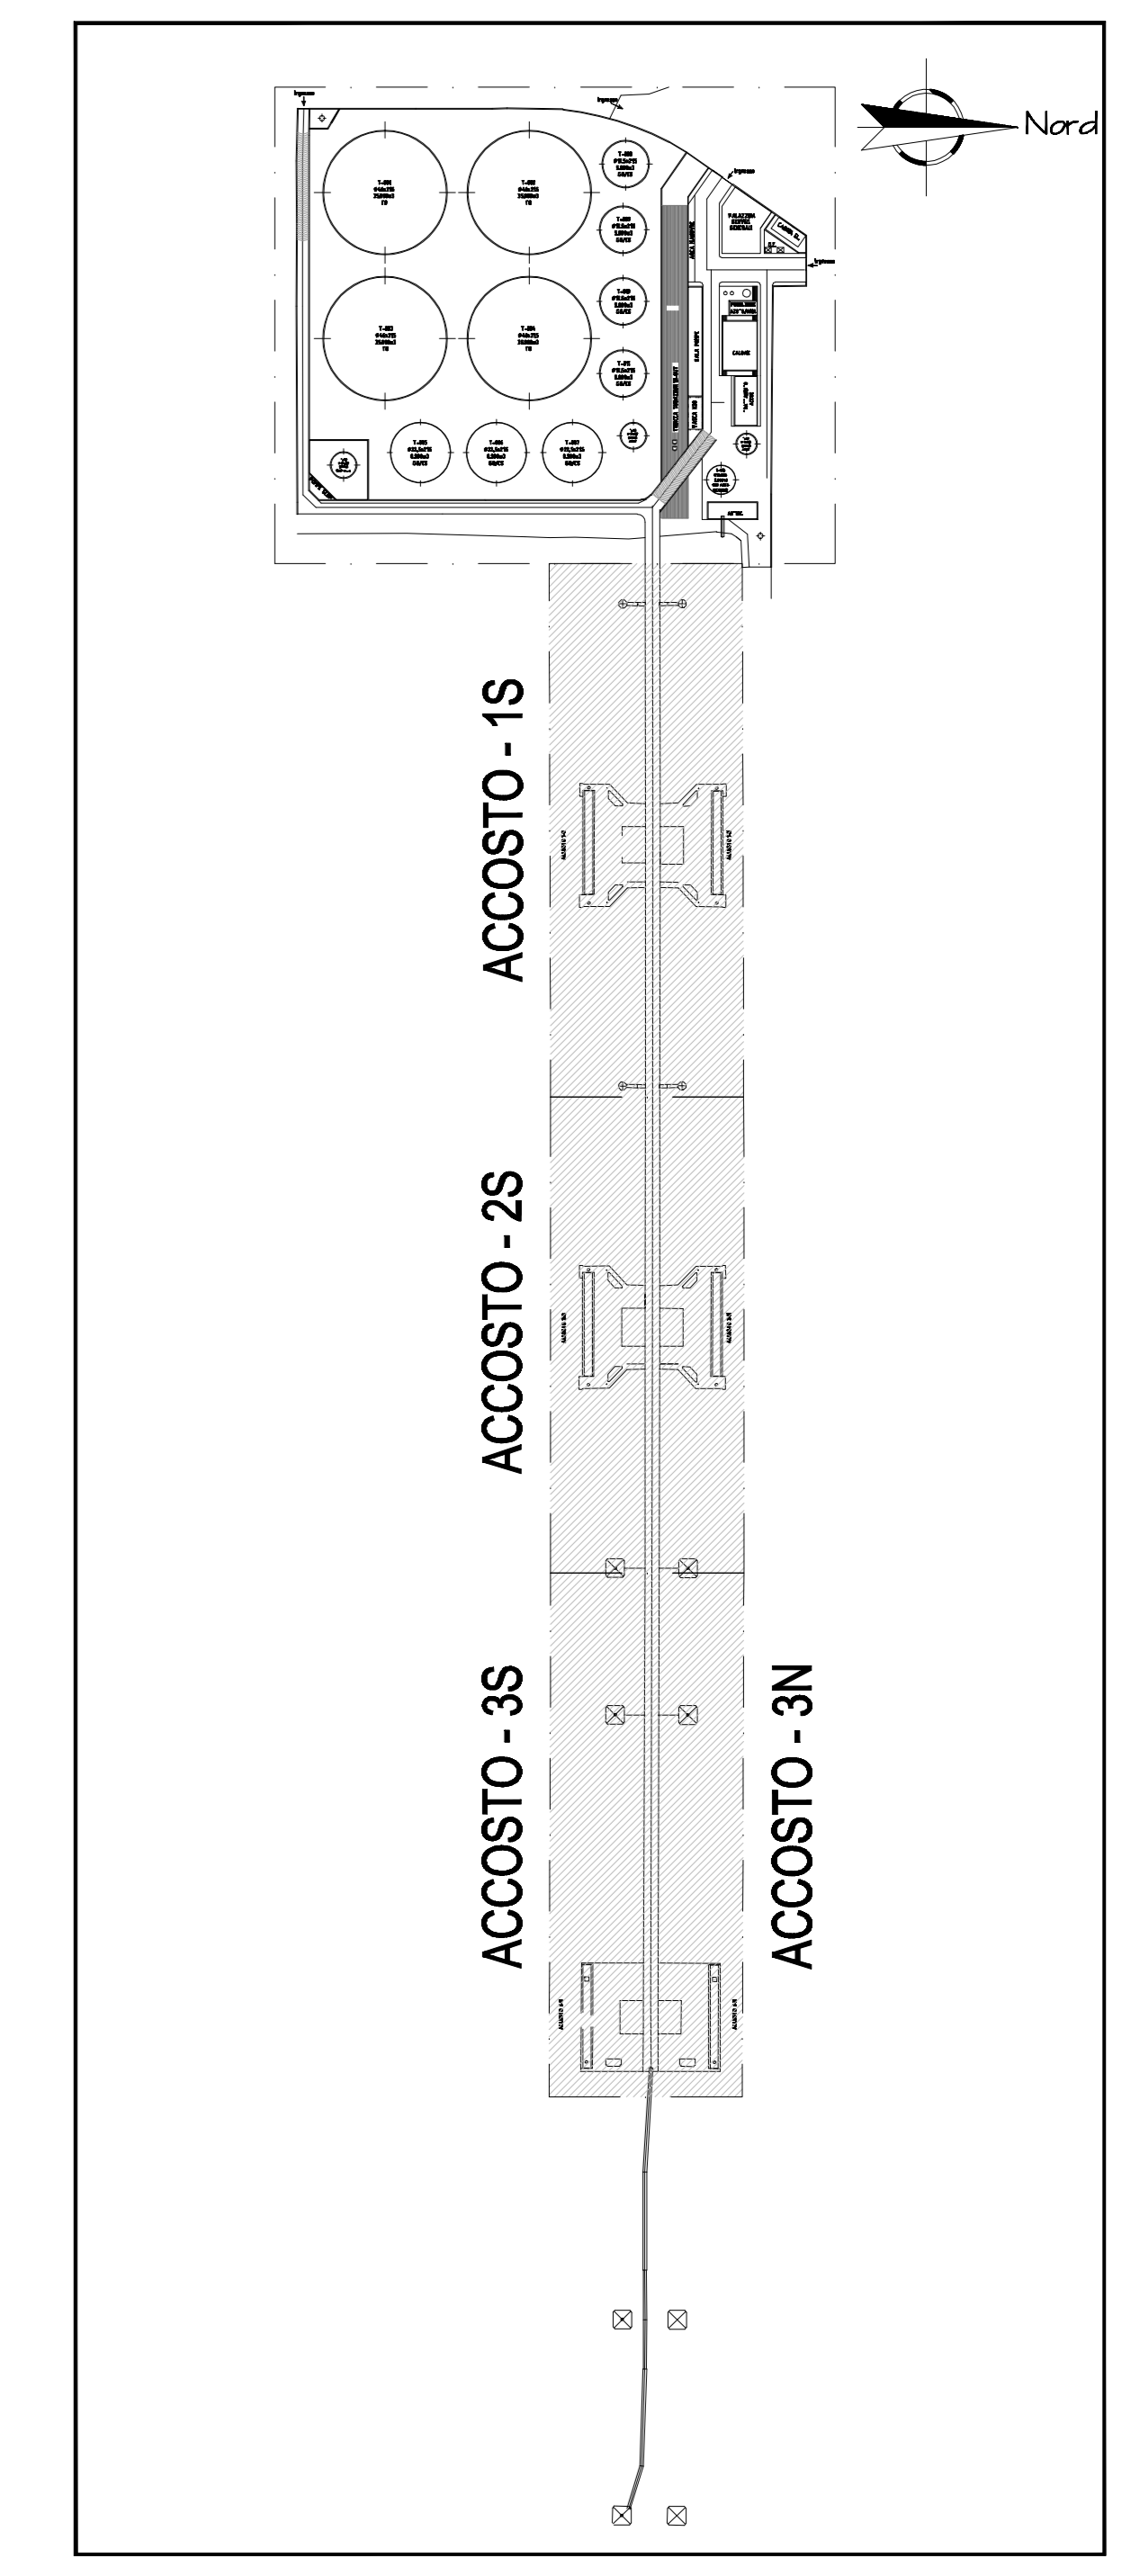

REV.	DATA	TITOLO	DESCRIZIONE	DESEN.	CONTR.	APPROV.
02	03/03/11	EMISSIONE PER PROGETTO DEFINITIVO		Ring Italiana Ingegneria S.r.l.	Med Engineering S.r.l.	Decol Mediterraneo S.r.l.
01	14/01/11	EMISSIONE PER COSTRUZIONE		Ring Italiana Ingegneria S.r.l.	Med Engineering S.r.l.	Decol Mediterraneo S.r.l.
00	20/12/10	EMISSIONE PER COMMENTI		Ring Italiana Ingegneria S.r.l.	Med Engineering S.r.l.	Decol Mediterraneo S.r.l.

ELABORATO:	PROGETTO:	CONTRASTATO:	APPROVATO:
 Ring Italiana Ingegneria S.r.l. Via Tiburtina, 104 00156 - Roma (RM) Tel. +39 06 49011111 www.ring.it	 Med Engineering S.r.l. Via Albani, 23 00187 - Roma (RM) Tel. +39 06 49011111 www.medengineering.com	 Decol Mediterraneo S.r.l. Via Albani, 23 00187 - Roma (RM) Tel. +39 06 49011111 www.decol.it	 Decol Mediterraneo S.r.l. Via Albani, 23 00187 - Roma (RM) Tel. +39 06 49011111 www.decol.it

SCALA:	FOLIO:	DATA:
1:250	2 di 2	03/03/11