




SEZIONE LONGITUDINALE-Scala 1:200

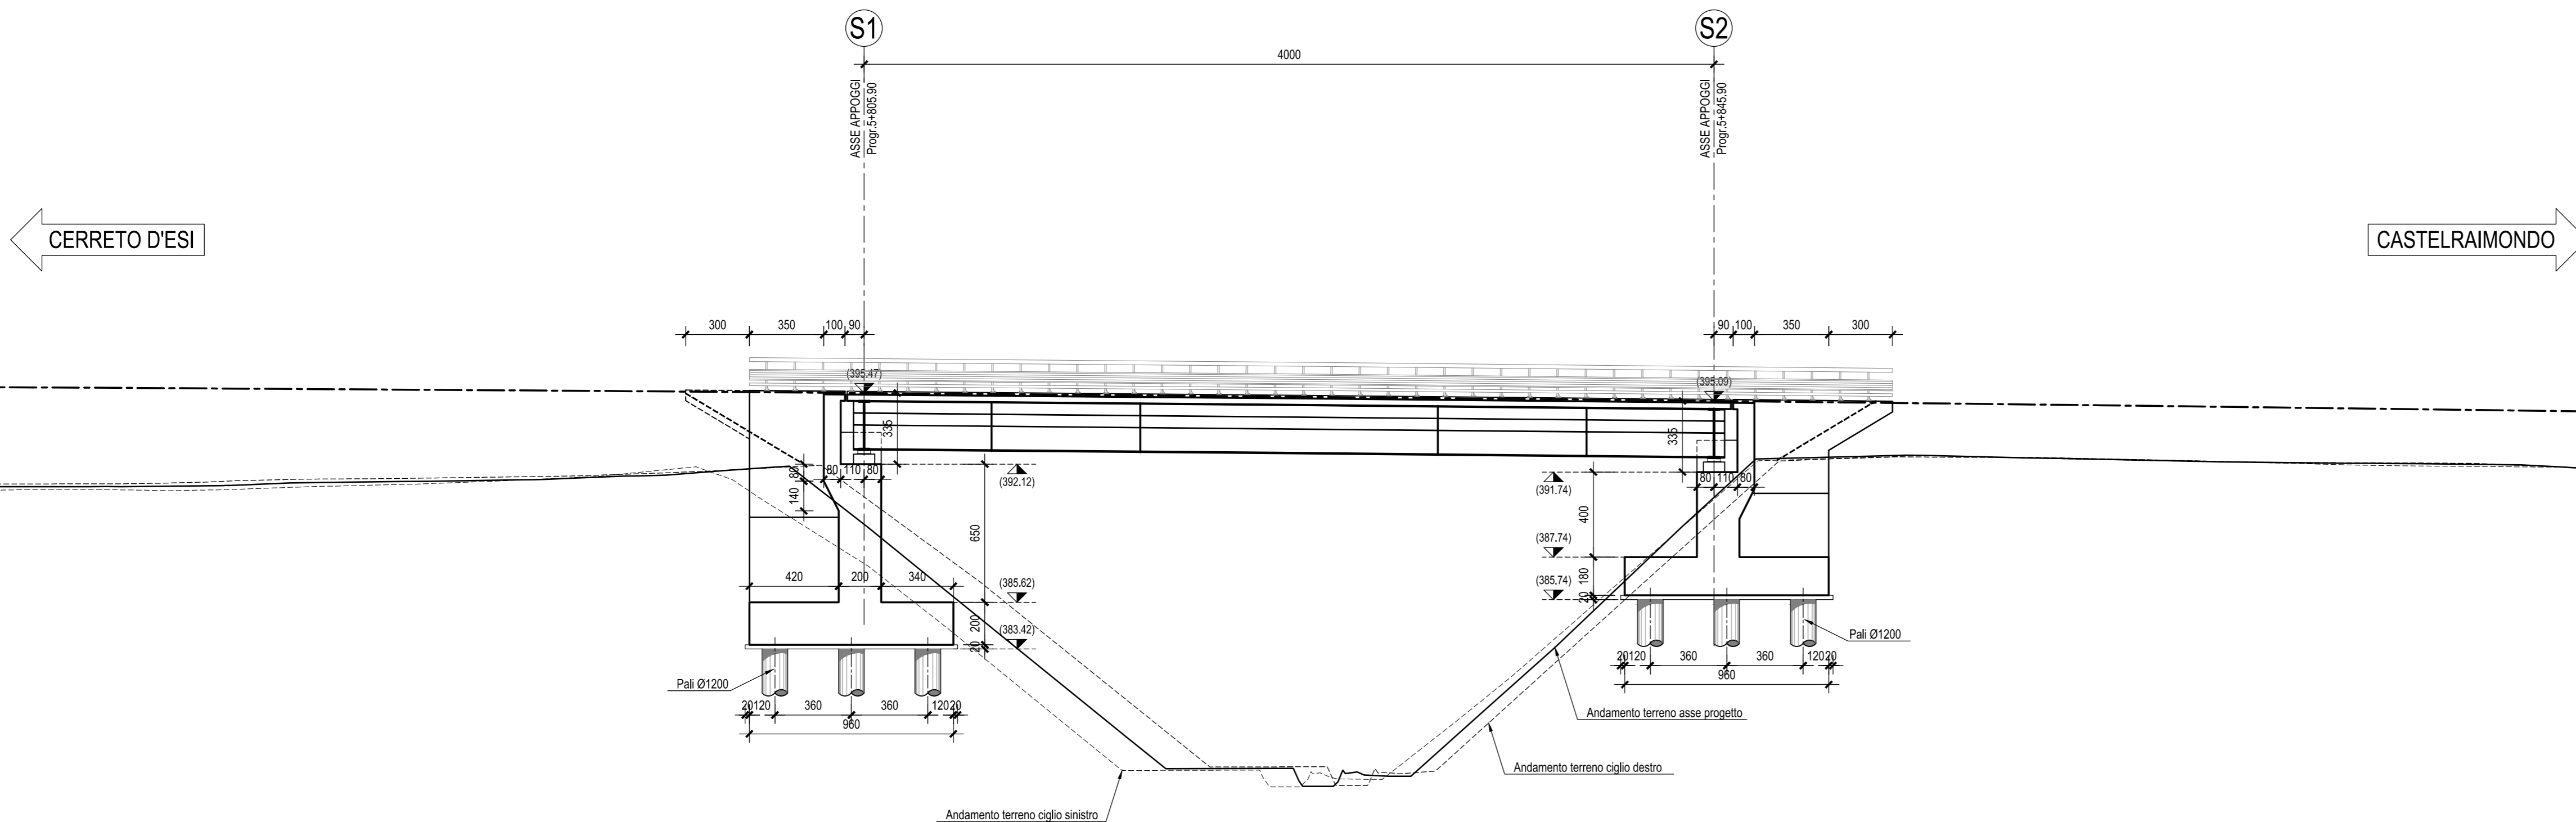

SEZIONE TRASVERSALE-Scala 1:200
(IN ASSE IMPALCATO)

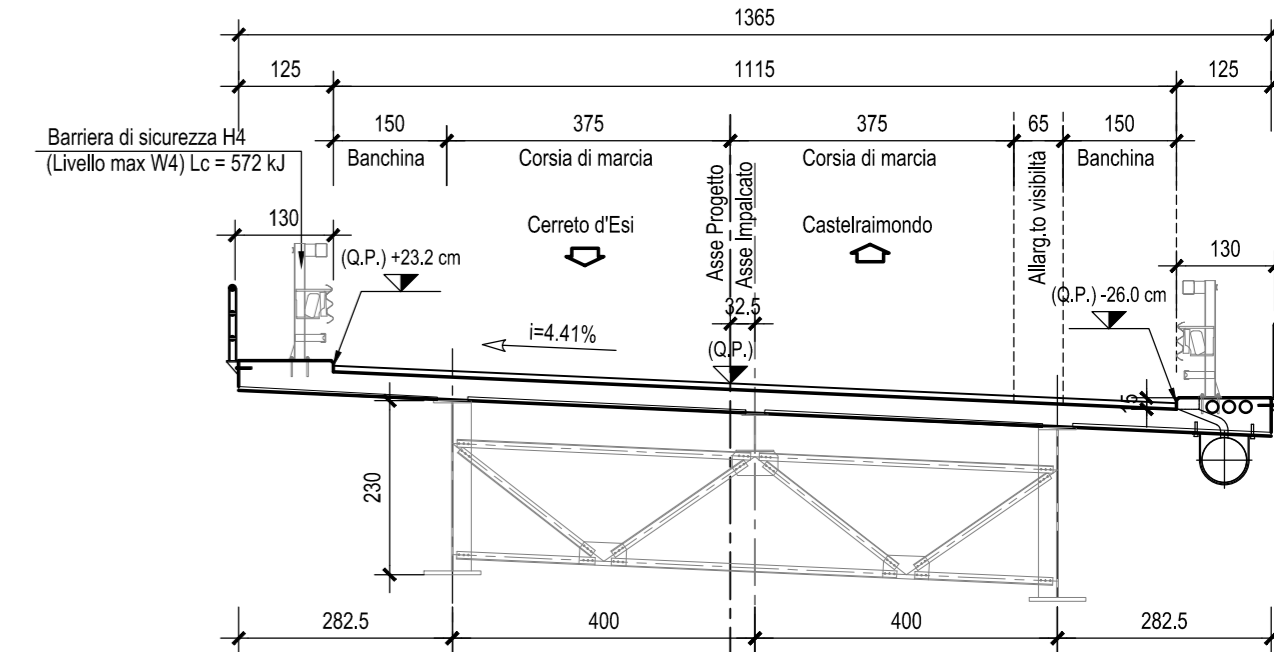


SEZIONE TRASVERSALE-Scala 1:100
(IN CORRISPONDENZA DELLA SPALLA)

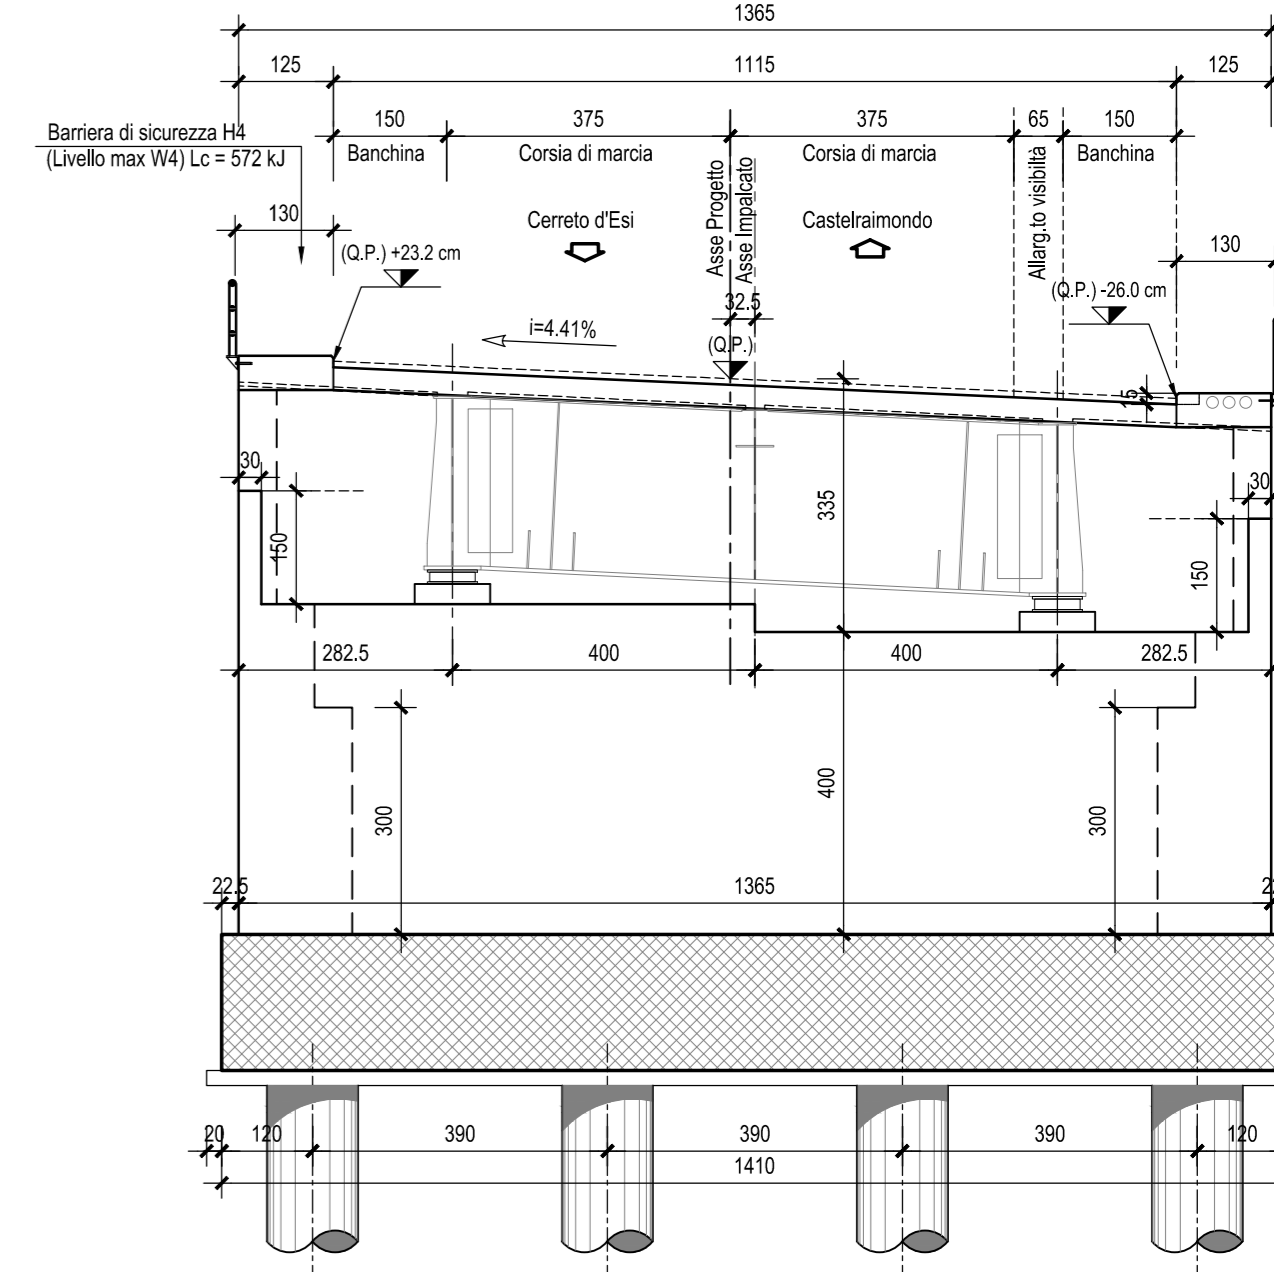

N.B.: PER LA TABELLA MATERIALI FARE RIFERIMENTO ALL'ELABORATO: L0703212E13V0000TV01

PIANTA FONDAZIONE-Scala 1:200

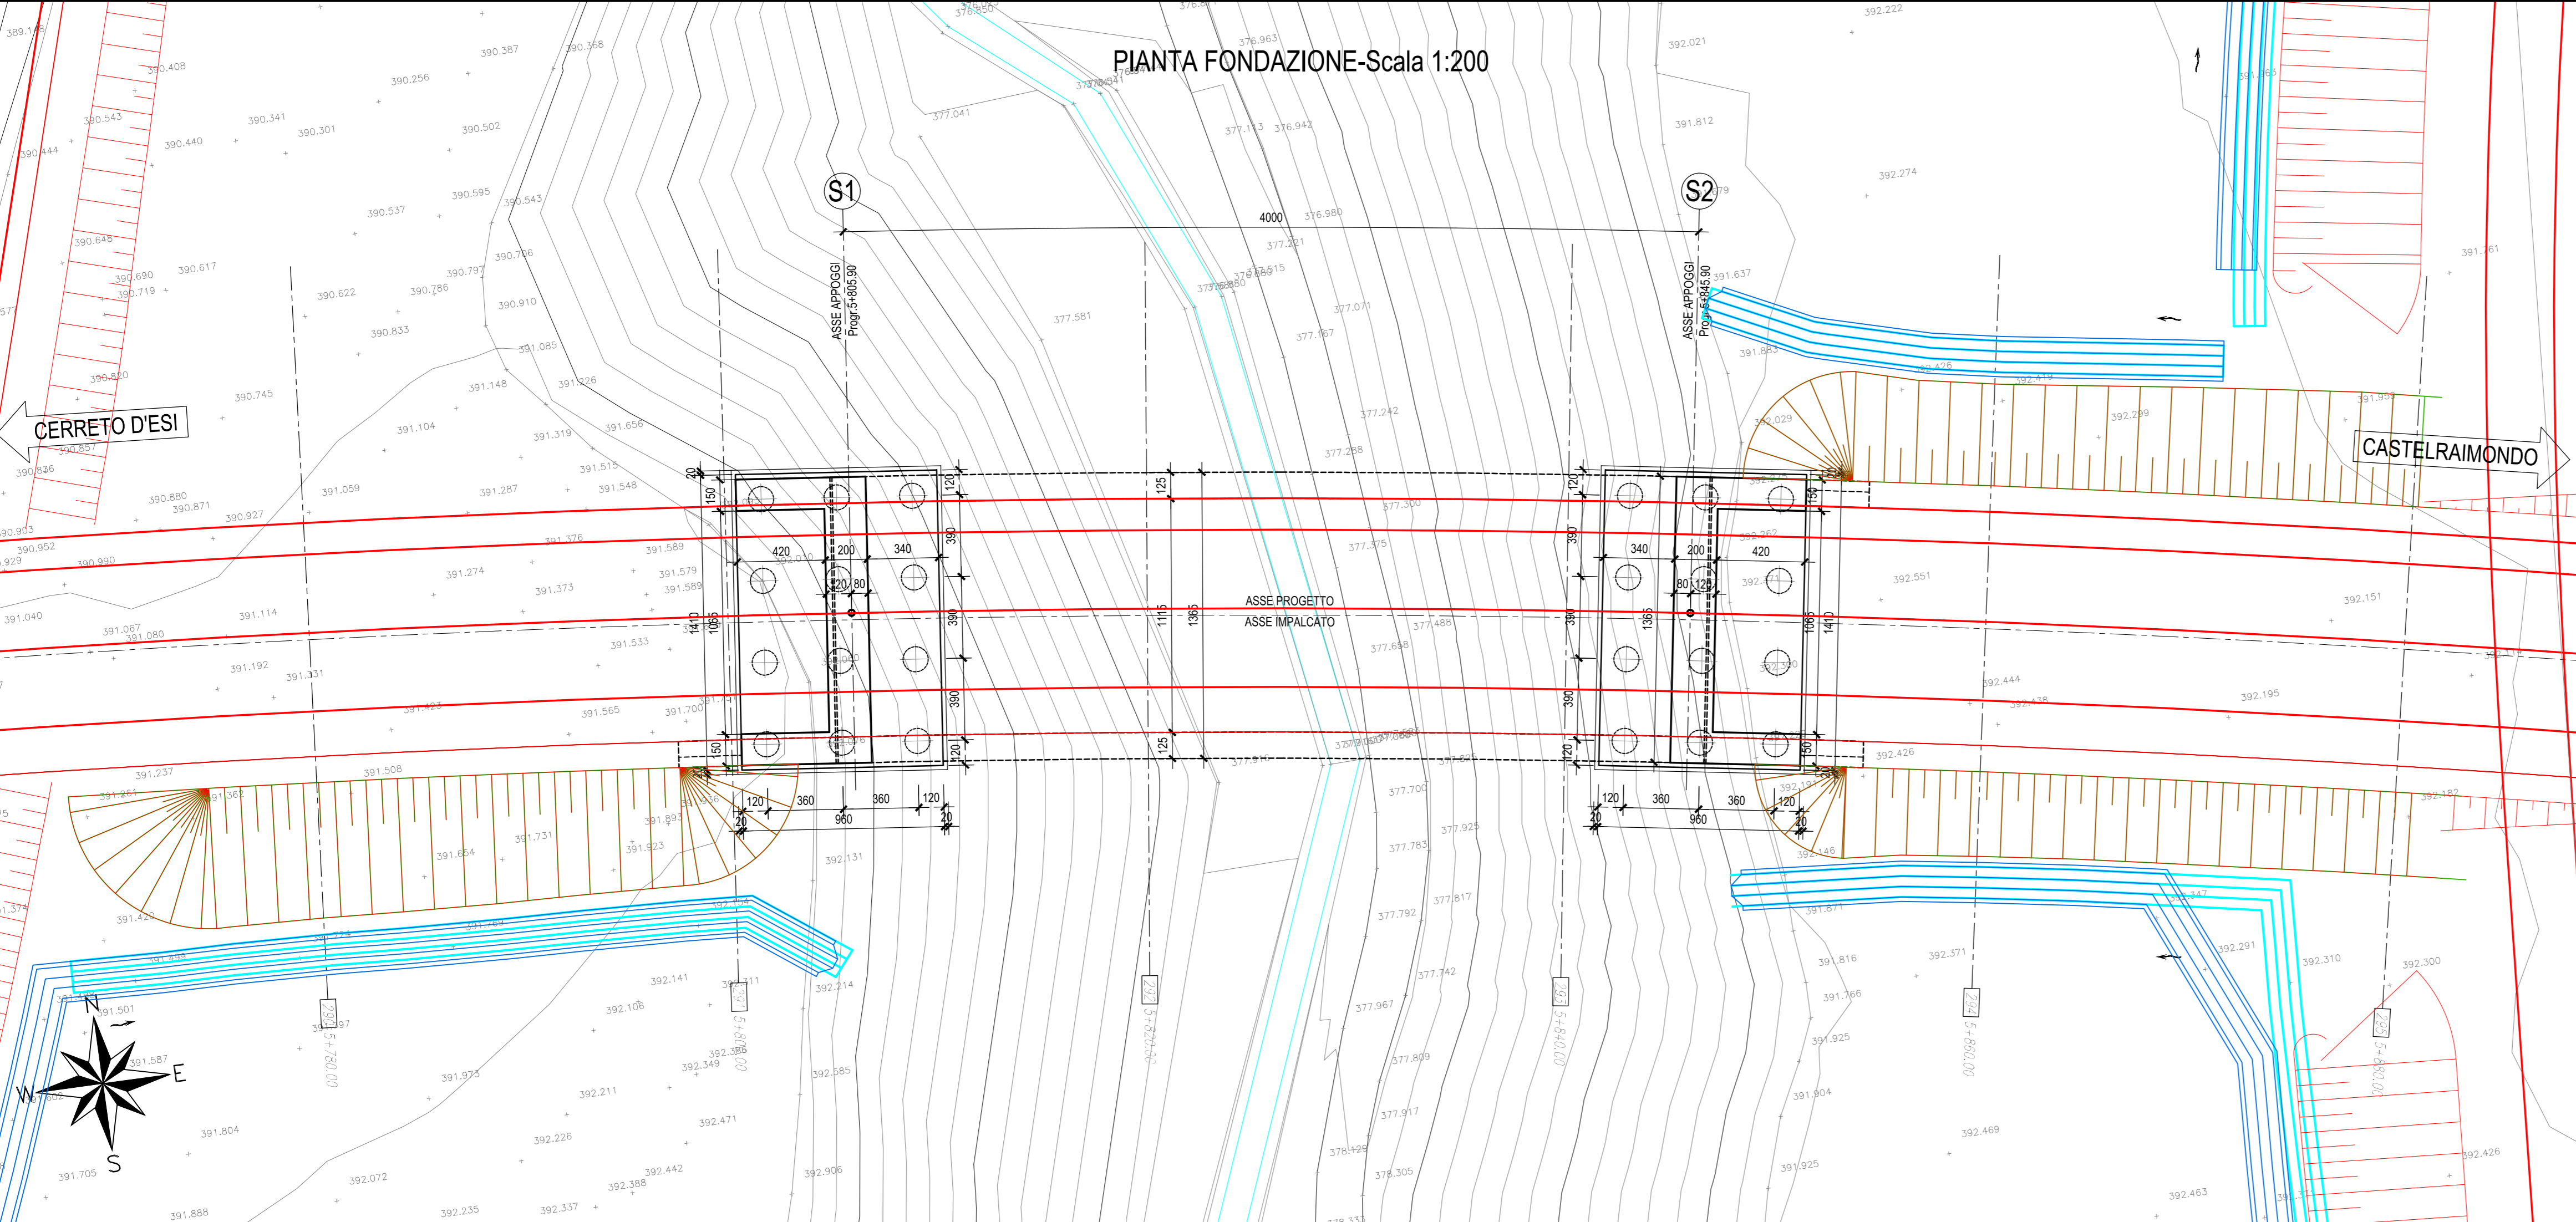

**ASSE VIARIO MARCHE-UMBRIA
E QUADRILATERO DI PENETRAZIONE INTERNA
MAXI LOTTO 2**

LAVORI DI COMPLETAMENTO DELLA DIRETTRICE PERUGIA - ANCONA:
SS. 318 DI "VALFABBRICA", TRATTO PIANELLO - VALFABBRICA
SS. 76 "VAL D'ESINO", TRATTO FOSSATO VICO - CANCELLI E ALBACINA - SERRA SAN QUIRICO
"PEDEMONTANA DELLE MARCHE", TRATTO FABRIANO-MUCCIA-SFERCIA.

PROGETTO ESECUTIVO

CONTRAENTE GENERALE: DIRPA 2 s.c.a.r.l.	Il responsabile del Contraente Generale: Ing. Federico Montanari	Il responsabile Integrazioni delle Prestazioni Specialistiche: Ing. Salvatore Lieto
---	--	---

PROGETTAZIONE: Associazione Temporanea di Imprese Mandataria: PROGIN	Mandanti: LOMBARDI SA INGEGNERI CONSULENTI LOMBARDI-REICO INGEGNERIA S.R.L. SGAI s.r.l. di E. Forlani & C. Studio di Ingegneria e Geologia Applicata www.sgai.com
---	--

RESPONSABILE DELLA PROGETTAZIONE PER L'ATL: Prof. Ing. Antonio Grimaldi INGEGNERE ORDINE INGEENERI ROMA N. 20860	INGEGNERE ORDINE DEI GEOLOGI DELLE MARCHE Dot. Geol. Fabrizio Pontoni Geologo Specialista N. 176 ALBO SEZIONE A	INGEGNERI DELLA PROVINCIA DI CASERTA Dot. Ing. MICHELE CURIALE N. 1679 "Sec. A" Senza Que Indirizz. Invece
---	--	--

IL RESPONSABILE DEL PROCEDIMENTO Ing. Giulio Petrizzelli
--

2.1.2 - PEDEMONTANA DELLE MARCHE Secondo stralcio funzionale: Matelica Nord - Matelica sud/Castelraimondo nord	SCALA: 1:200-1:100
OPERE D'ARTE MAGGIORI: VIADOTTI E PONTI Ponte Mistriano Pianta fondazioni, Sezione longitudinale e Sezione Trasversale	DATA: Maggio 2017

Codice Unico di Progetto (CUP) **F12C03000050021** (Assegnato CIPE 23-12-2015)

Codice elaborato:	Opera: L0703212E13V0000TV01	Titolo: 212E13	Strada: VI	Strada: 4500	Strada: T	Strada: V	Strada: I	Strada: O	Strada: I	Strada: B
--------------------------	-----------------------------	----------------	------------	--------------	-----------	-----------	-----------	-----------	-----------	-----------

REV.	DATA	DESCRIZIONE	Redatto	Controllato	Approvato
A	Agosto 2016	Emissione per progetto esecutivo	PROGIN M. Perrino	S. Lieto	A. Grimaldi
B	Maggio 2017	Emissione a seguito validazione RINA	PROGIN A. Cozzolino	S. Lieto	A. Grimaldi
C					