




STRALCIO PLANIMETRICO  
- Scala 1:200 -

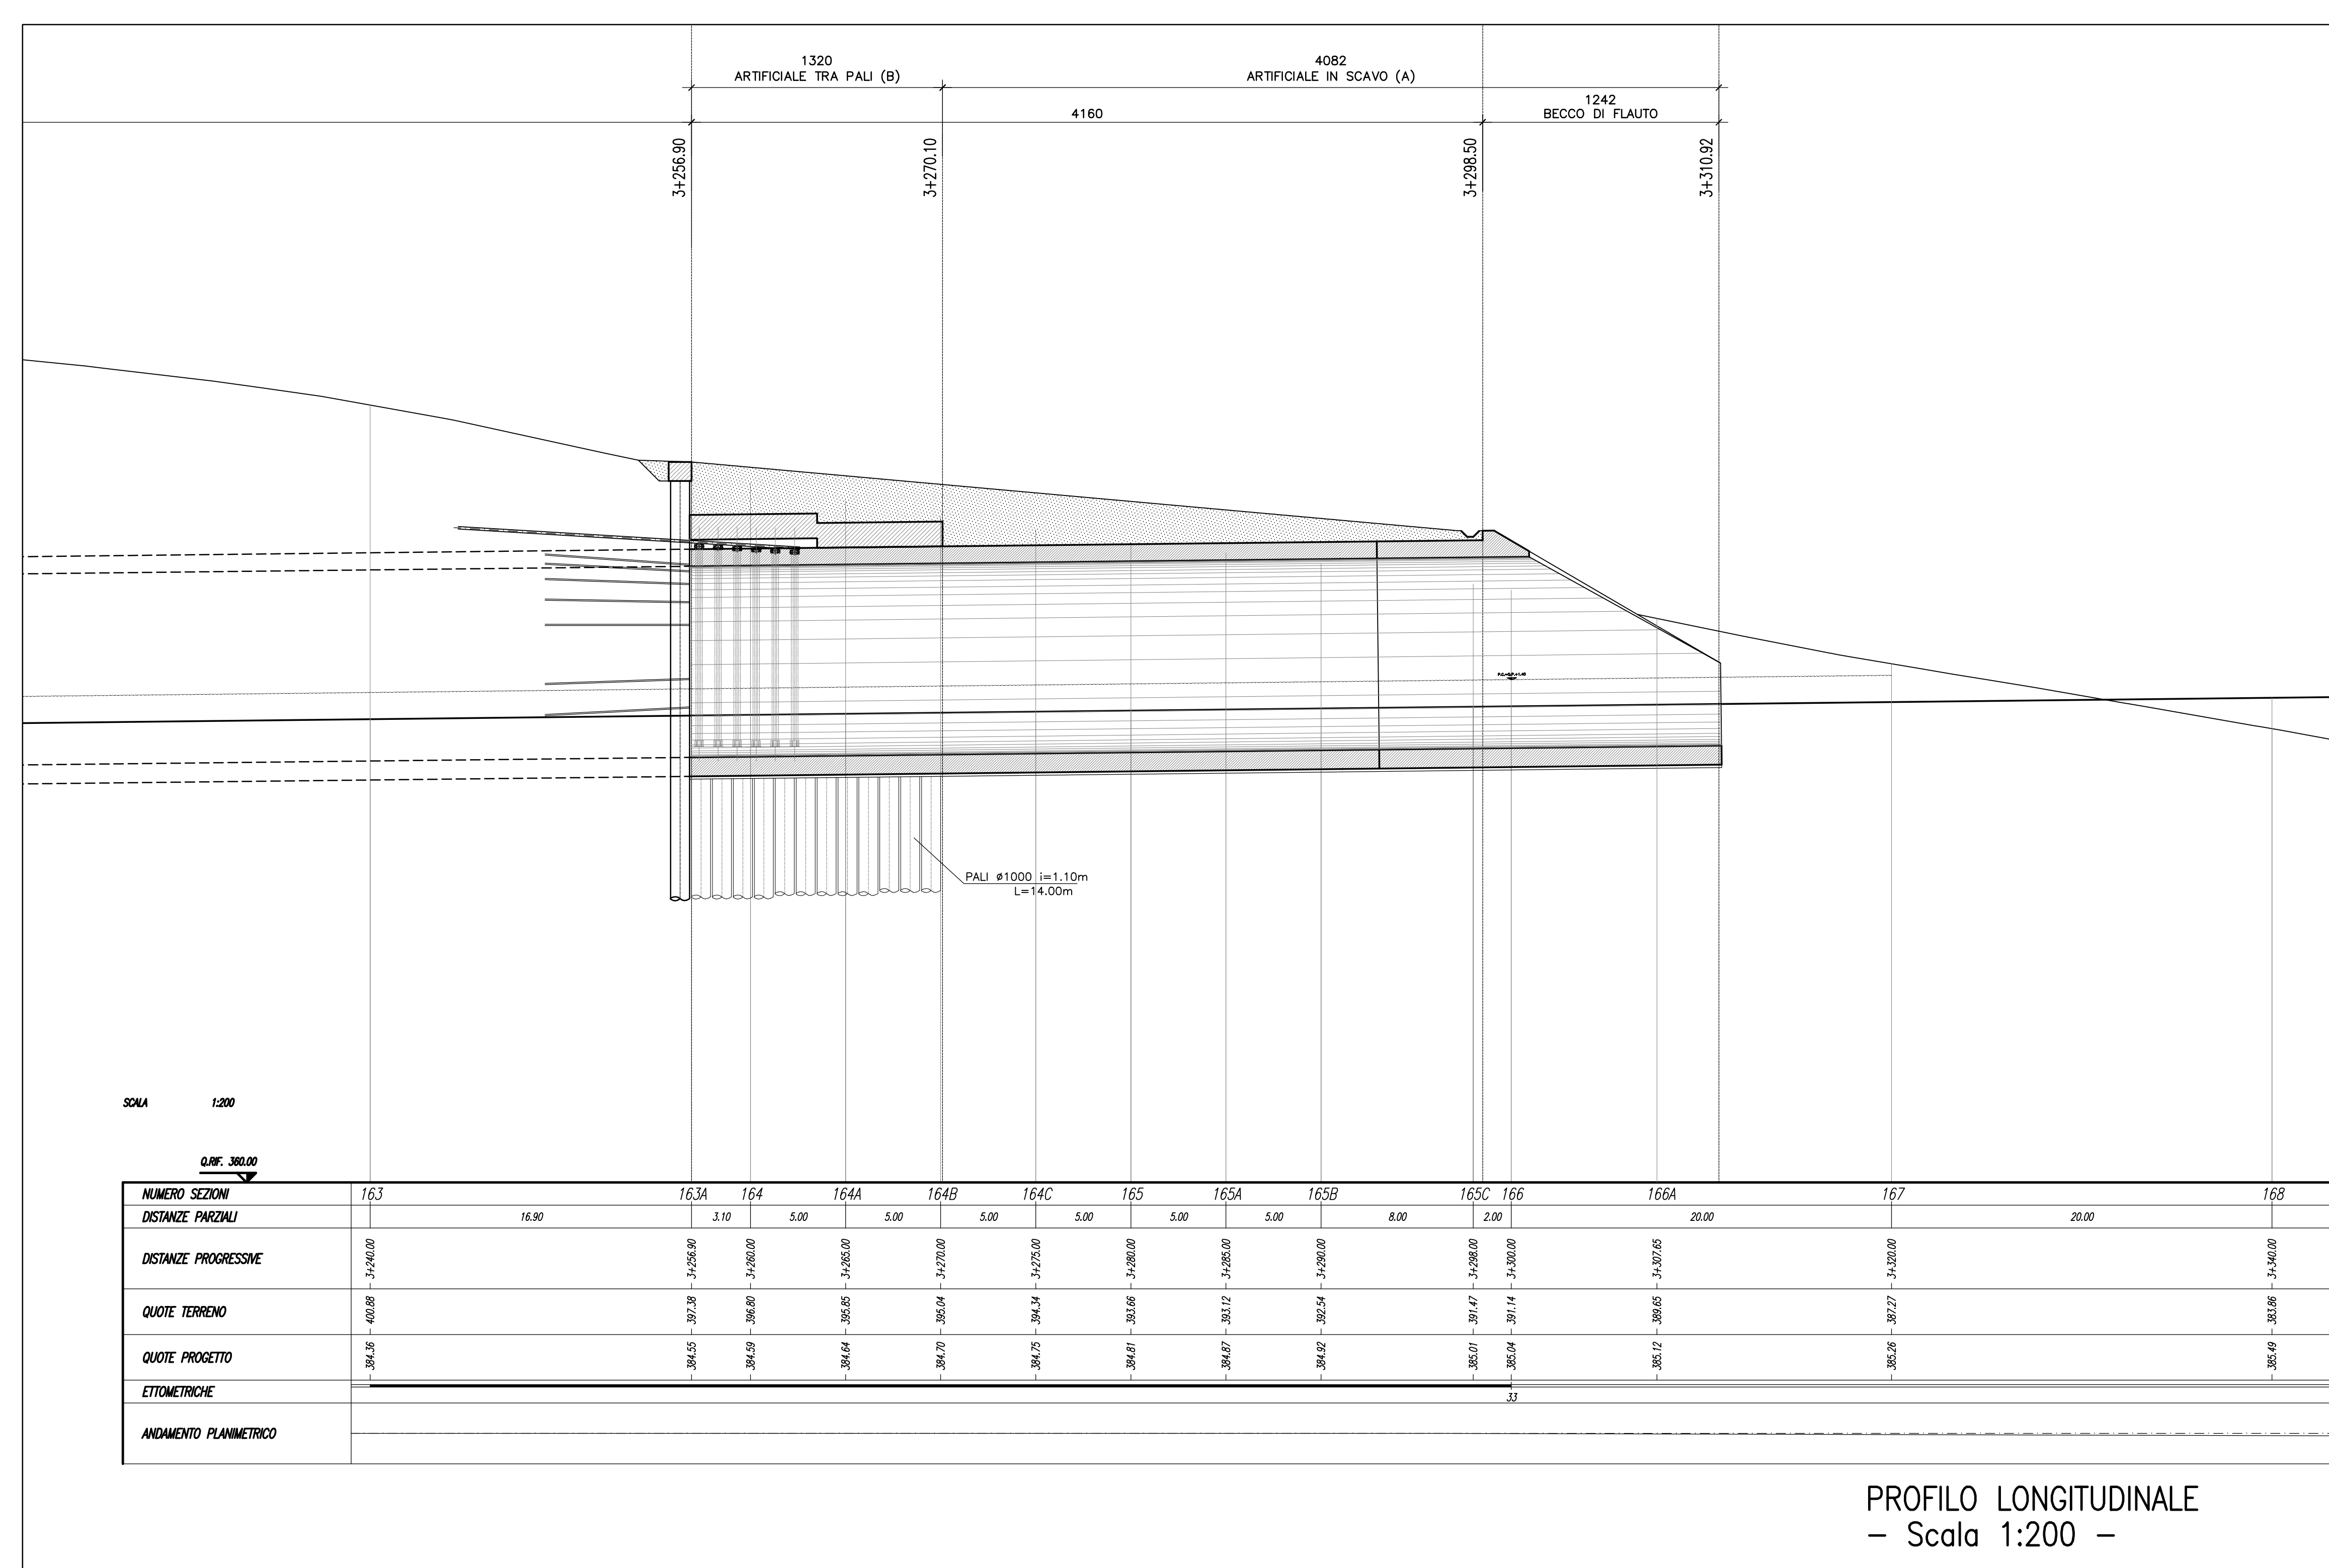

PROFILO LONGITUDINALE  
- Scala 1:200 -

N.B.: PER LA TABELLA MATERIALI FARE RIFERIMENTO ALL'ELABORATO: L0703212E15GA0000TV01

**ASSE VIARIO MARCHE-UMBRIA  
E QUADRILATERO DI PENETRAZIONE INTERNA  
MAXI LOTTO 2**

LAVORI DI COMPLETAMENTO DELLA DIRETTRICE PERUGIA ANCONA:  
SS 318 DI "VALFABBRICA", TRATTO PIANELLO-VALFABBRICA  
SS 76 "VAL DESINO", TRATTO FOSSATO VICO - CANCELLI ALBACINA - SERRA SAN QUIRICO  
"PEDEMONTANA DELLE MARCHE", TRATTO FABRIANO-MUCCIA-SFERCIA.

**PROGETTO ESECUTIVO**

<b>CONTRAENTE GENERALE:</b> 	Il responsabile del Contratto Generale: Ing. Federico Montanari	Il responsabile Integratori delle Previsioni Specialistiche: Ing. Salvatore Lieto
---------------------------------	--	---

**PROGETTAZIONE:** Associazione Temporanea di Imprese

Mandatari:

**SGAI s.r.l.**  
Studio di Ingegneria e Geologia Applicata  
www.sgai.com

**ANTONIO CRONCHI**  
INGEGNERE

**FABRIZIO PONTONI**  
Geologo Specialista  
N. 138

**ING. MICHELE CURIALE**

IL RESPONSABILE DELLA PROGETTAZIONE:  
PER L.A.T.I.  
Prof. Ing. Antonio Girmaldi  
Geologo  
Dott. Geol. Fabrizio Pontoni  
COORDINATORE DELLA SICUREZZA IN FASE DI PROGETTAZIONE  
Ing. Michele Curiale

IL RESPONSABILE DEL PROCEDIMENTO:  
Ing. Giulio Pettizzelli

<b>2.1.2 - PEDEMONTANA DELLE MARCHE</b> Secondo stralcio funzionale: Matelica Nord - Matelica sud/Castelraimondo nord	SCALA: 1:200 DATA: Agosto 2016
--	---

Codice Unico di Progetto (CUP): F12C03000050021 (Assegnato CUP: 23-12-2015)  
 Codice elaborato: [0][7][0][3][2][1][2][E][1][3][G][A][2][0][0][7][1][1][0][2][A]

REV.	DATA	DESCRIZIONE	Redatto	Verificato	Controllato	Approvato
A	Agosto 2016	Emissione esecutiva	Progin	M. Rossi	S. Lato	A. Girmaldi
B						
C						