



SEZIONE ORIZZONTALE D-D
SCALA 1:50

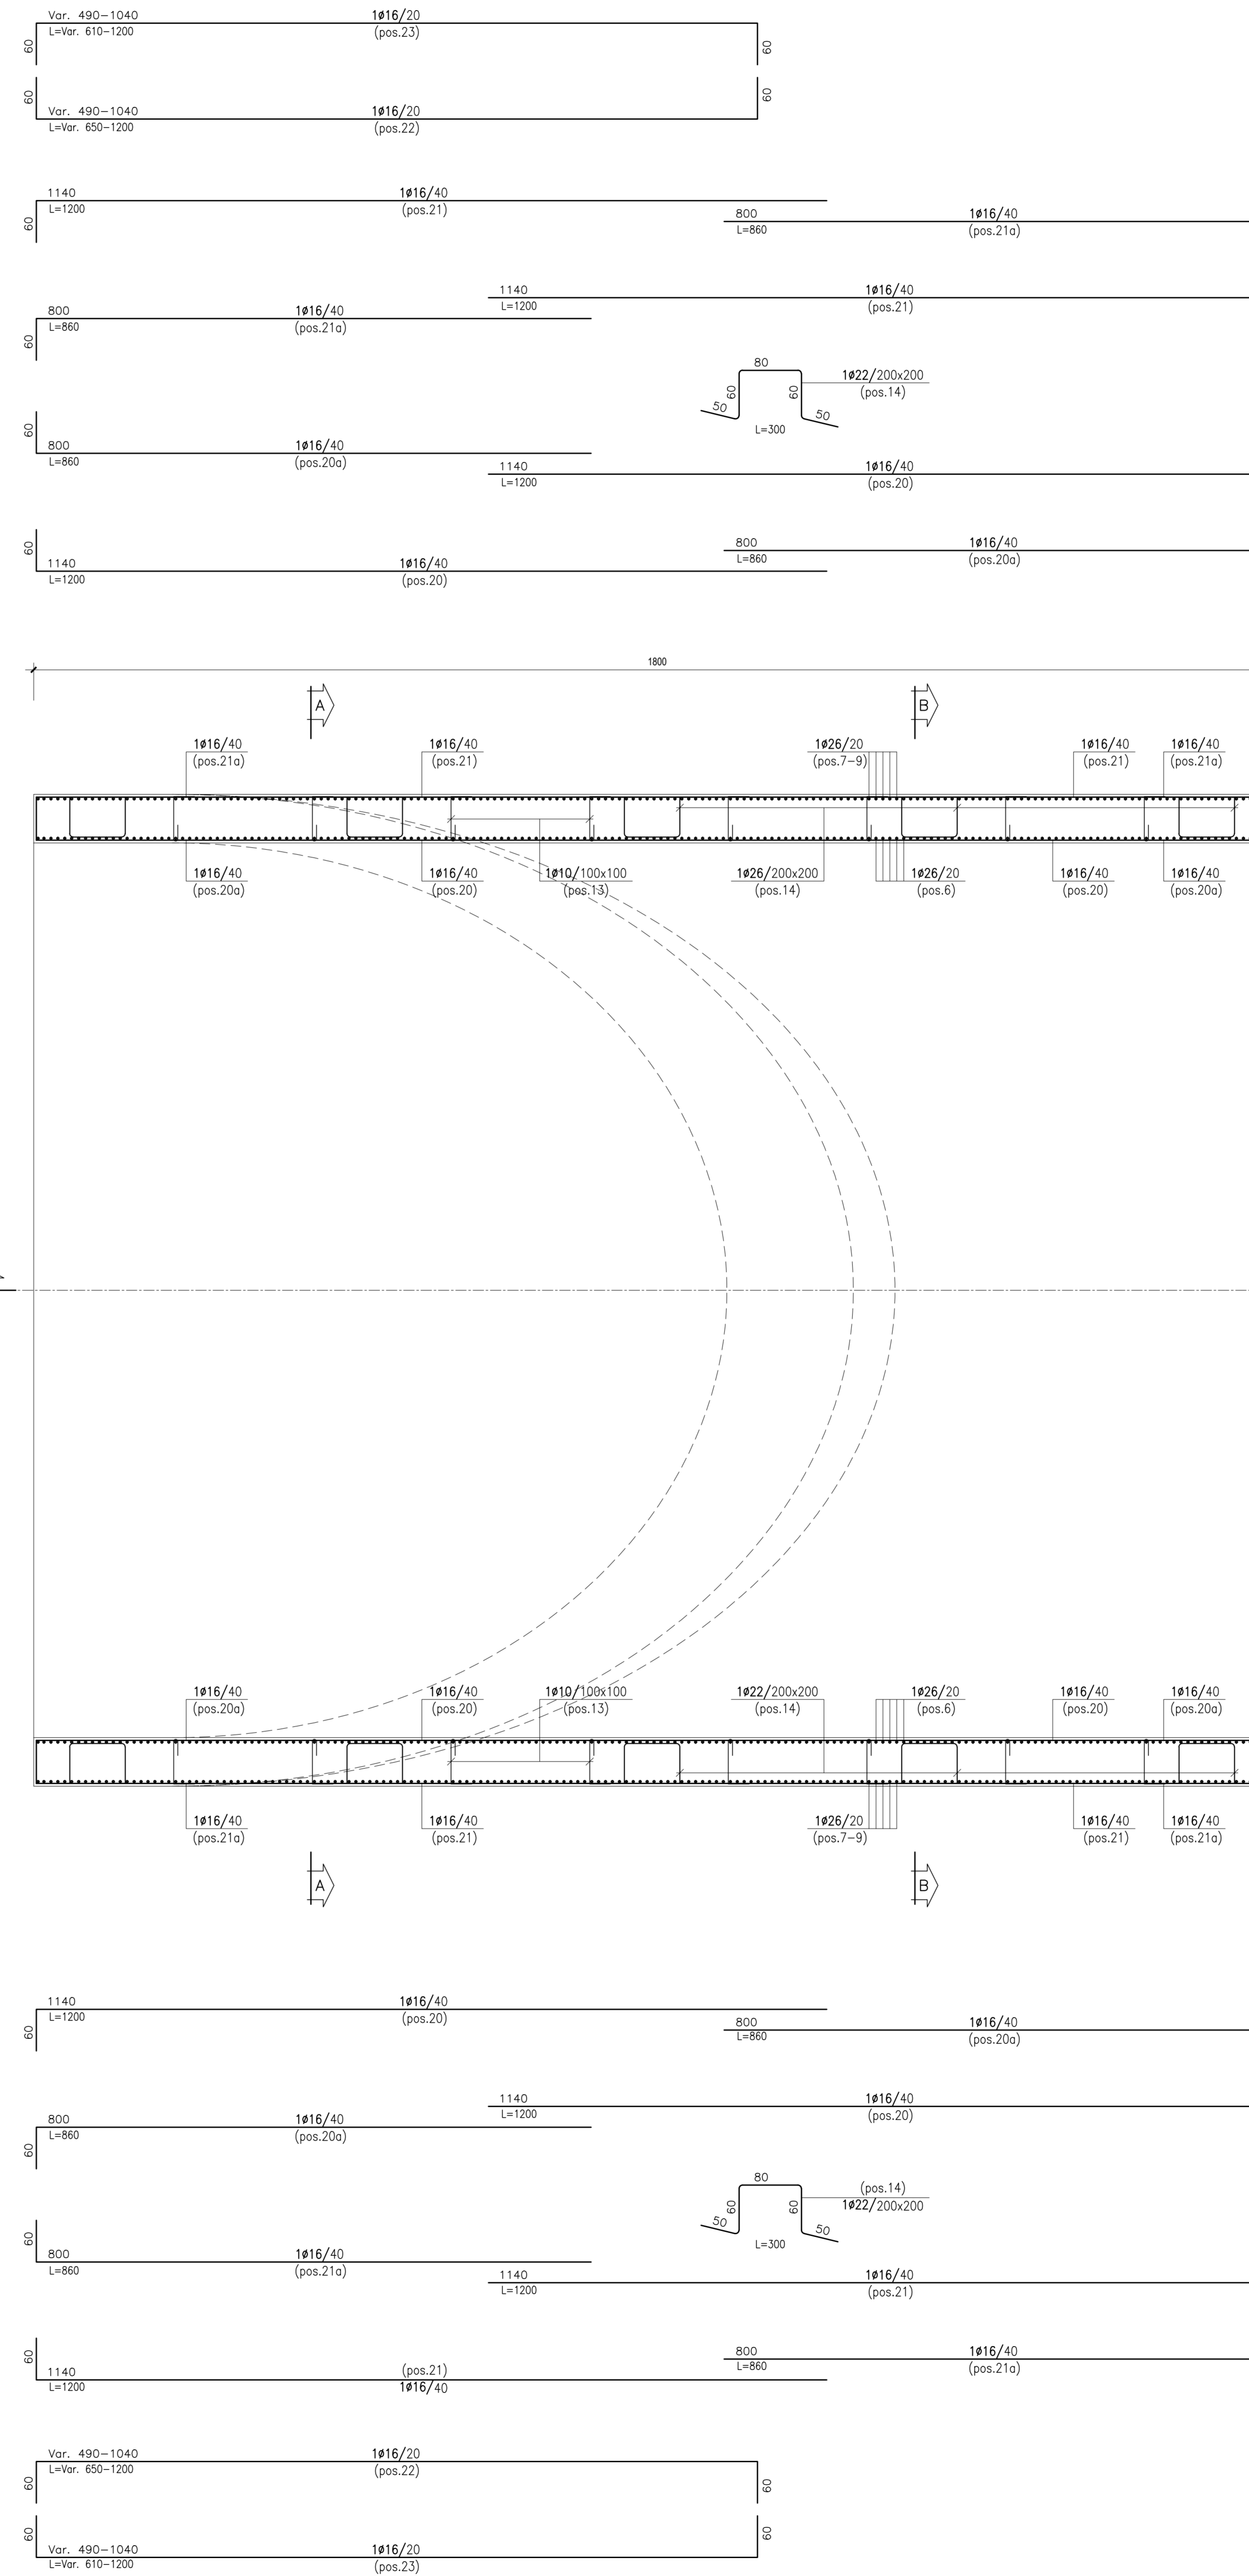

SEZIONE LONGITUDINALE C-C

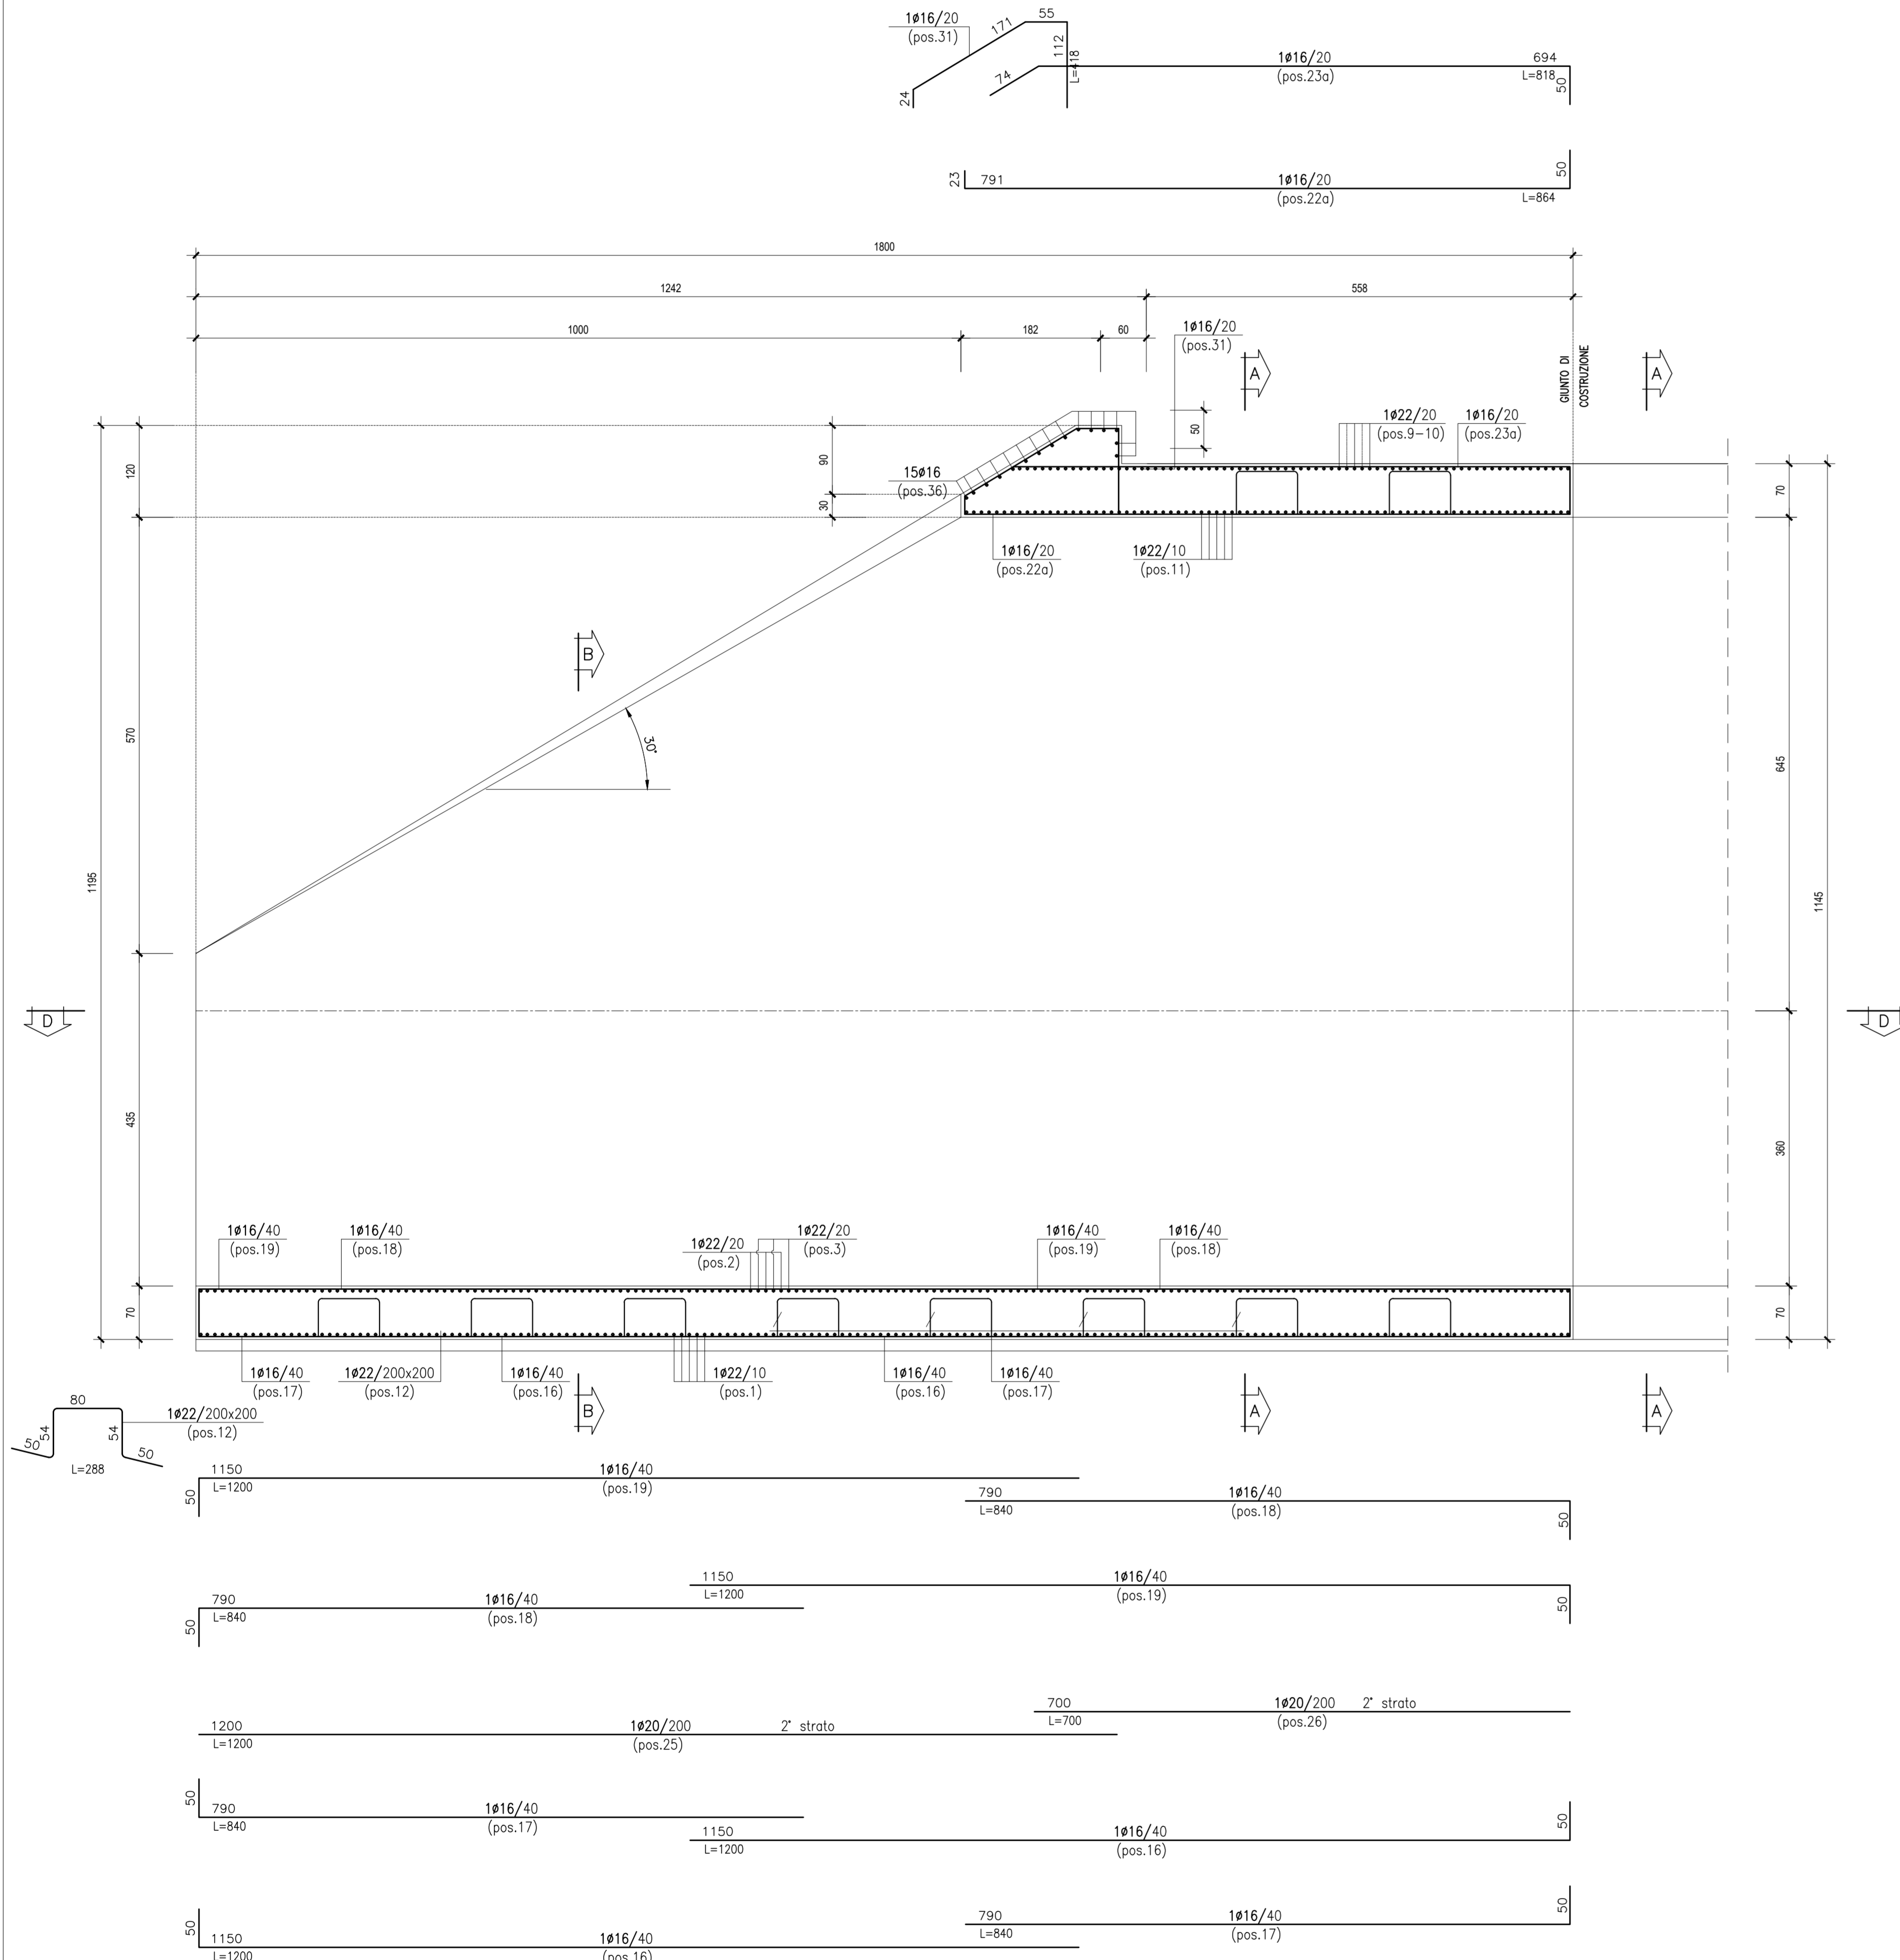

N.B.: PER LA TABELLA MATERIALI FARE RIFERIMENTO ALL'ELABORATO: L0703212E15GA0000TV01



ASSE VIARIO MARCHE-UMBRIA
E QUADRILATERO DI PENETRAZIONE INTERNA
MAXI LOTTO 2

LAVORI DI COMPLETAMENTO DELLA DIRETTRICE PERUGIA ANCONA:
SS. 118 DI "VALFABRICA", TRATTO PIANELLO-VALFABRICA
SS. 76 "VAL PESINO", TRATTI FOSSATO VICO - CANCELLI E ALBACINA - SERRA SAN QUIRICO
"PEDEMONTANA DELLE MARCHE", TRATTO FABRIANO-MUCCIA-SFERCIA.

PROGETTO ESECUTIVO

CONTRAENTE GENERALE: **DIRPA 2 S.c.a.r.l.** Il responsabile del Contratto Generale: Ing. Federico Montanari
Il responsabile Integrazioni delle Prestazioni Specialistiche: Ing. Salvatore Lato

PROGETTAZIONE: Associazione Temporanea di Imprese
Mandatari: **PROGIN**, **LOMBARDI SA INGEGNERI CONSULENTI**, **LOMBARDI-REICO**, **SGAI S.p.A. di E. PONTONI & C.**

RESPONSABILE DELLA PROGETTAZIONE PER L'IT: Prof. Ing. Antonio Grimaldi
DIRUTTORE: Ing. Gianfranco Pontoni
COORDINATORE DELLA SICUREZZA IN FASE DI PROGETTAZIONE: Ing. Michele Curiale
IL RESPONSABILE DEL PROCEDIMENTO: Ing. Giulio Petruzzelli

2.1.2 - PEDEMONTANA DELLE MARCHE
Secondo stralcio funzionale: Matelica Nord - Matelica sud/Castelraimondo nord
OPERE D'ARTE MAGGIORI
Galleria Artificiale Matelica
Armatura becco di falco e sezione tipo "1" (tav. 1 di 2)

Codice Unico di Progetto (CUP): F12C0300050021 (Assegnato CUP: 23-12-1015)
Codice elaborato: [07] [03] [21] [2] [E] [02] [GA] [21] [01] [A] [R] [M] [21] [01] [A]

| REV. | DATA | DESCRIZIONE | Redatto | Verificato | Approvato |
|------|---------------|------------------------------------|---------|----------------|-------------|
| A | Febbraio 2017 | Emissione per compraventa generale | PROGIN | M. Petruzzelli | S. Lato |
| B | | | | | A. Grimaldi |
| C | | | | | |