



PLANIMETRIA PIAZZALE IMBOCCO NORD - Scala 1:200 -

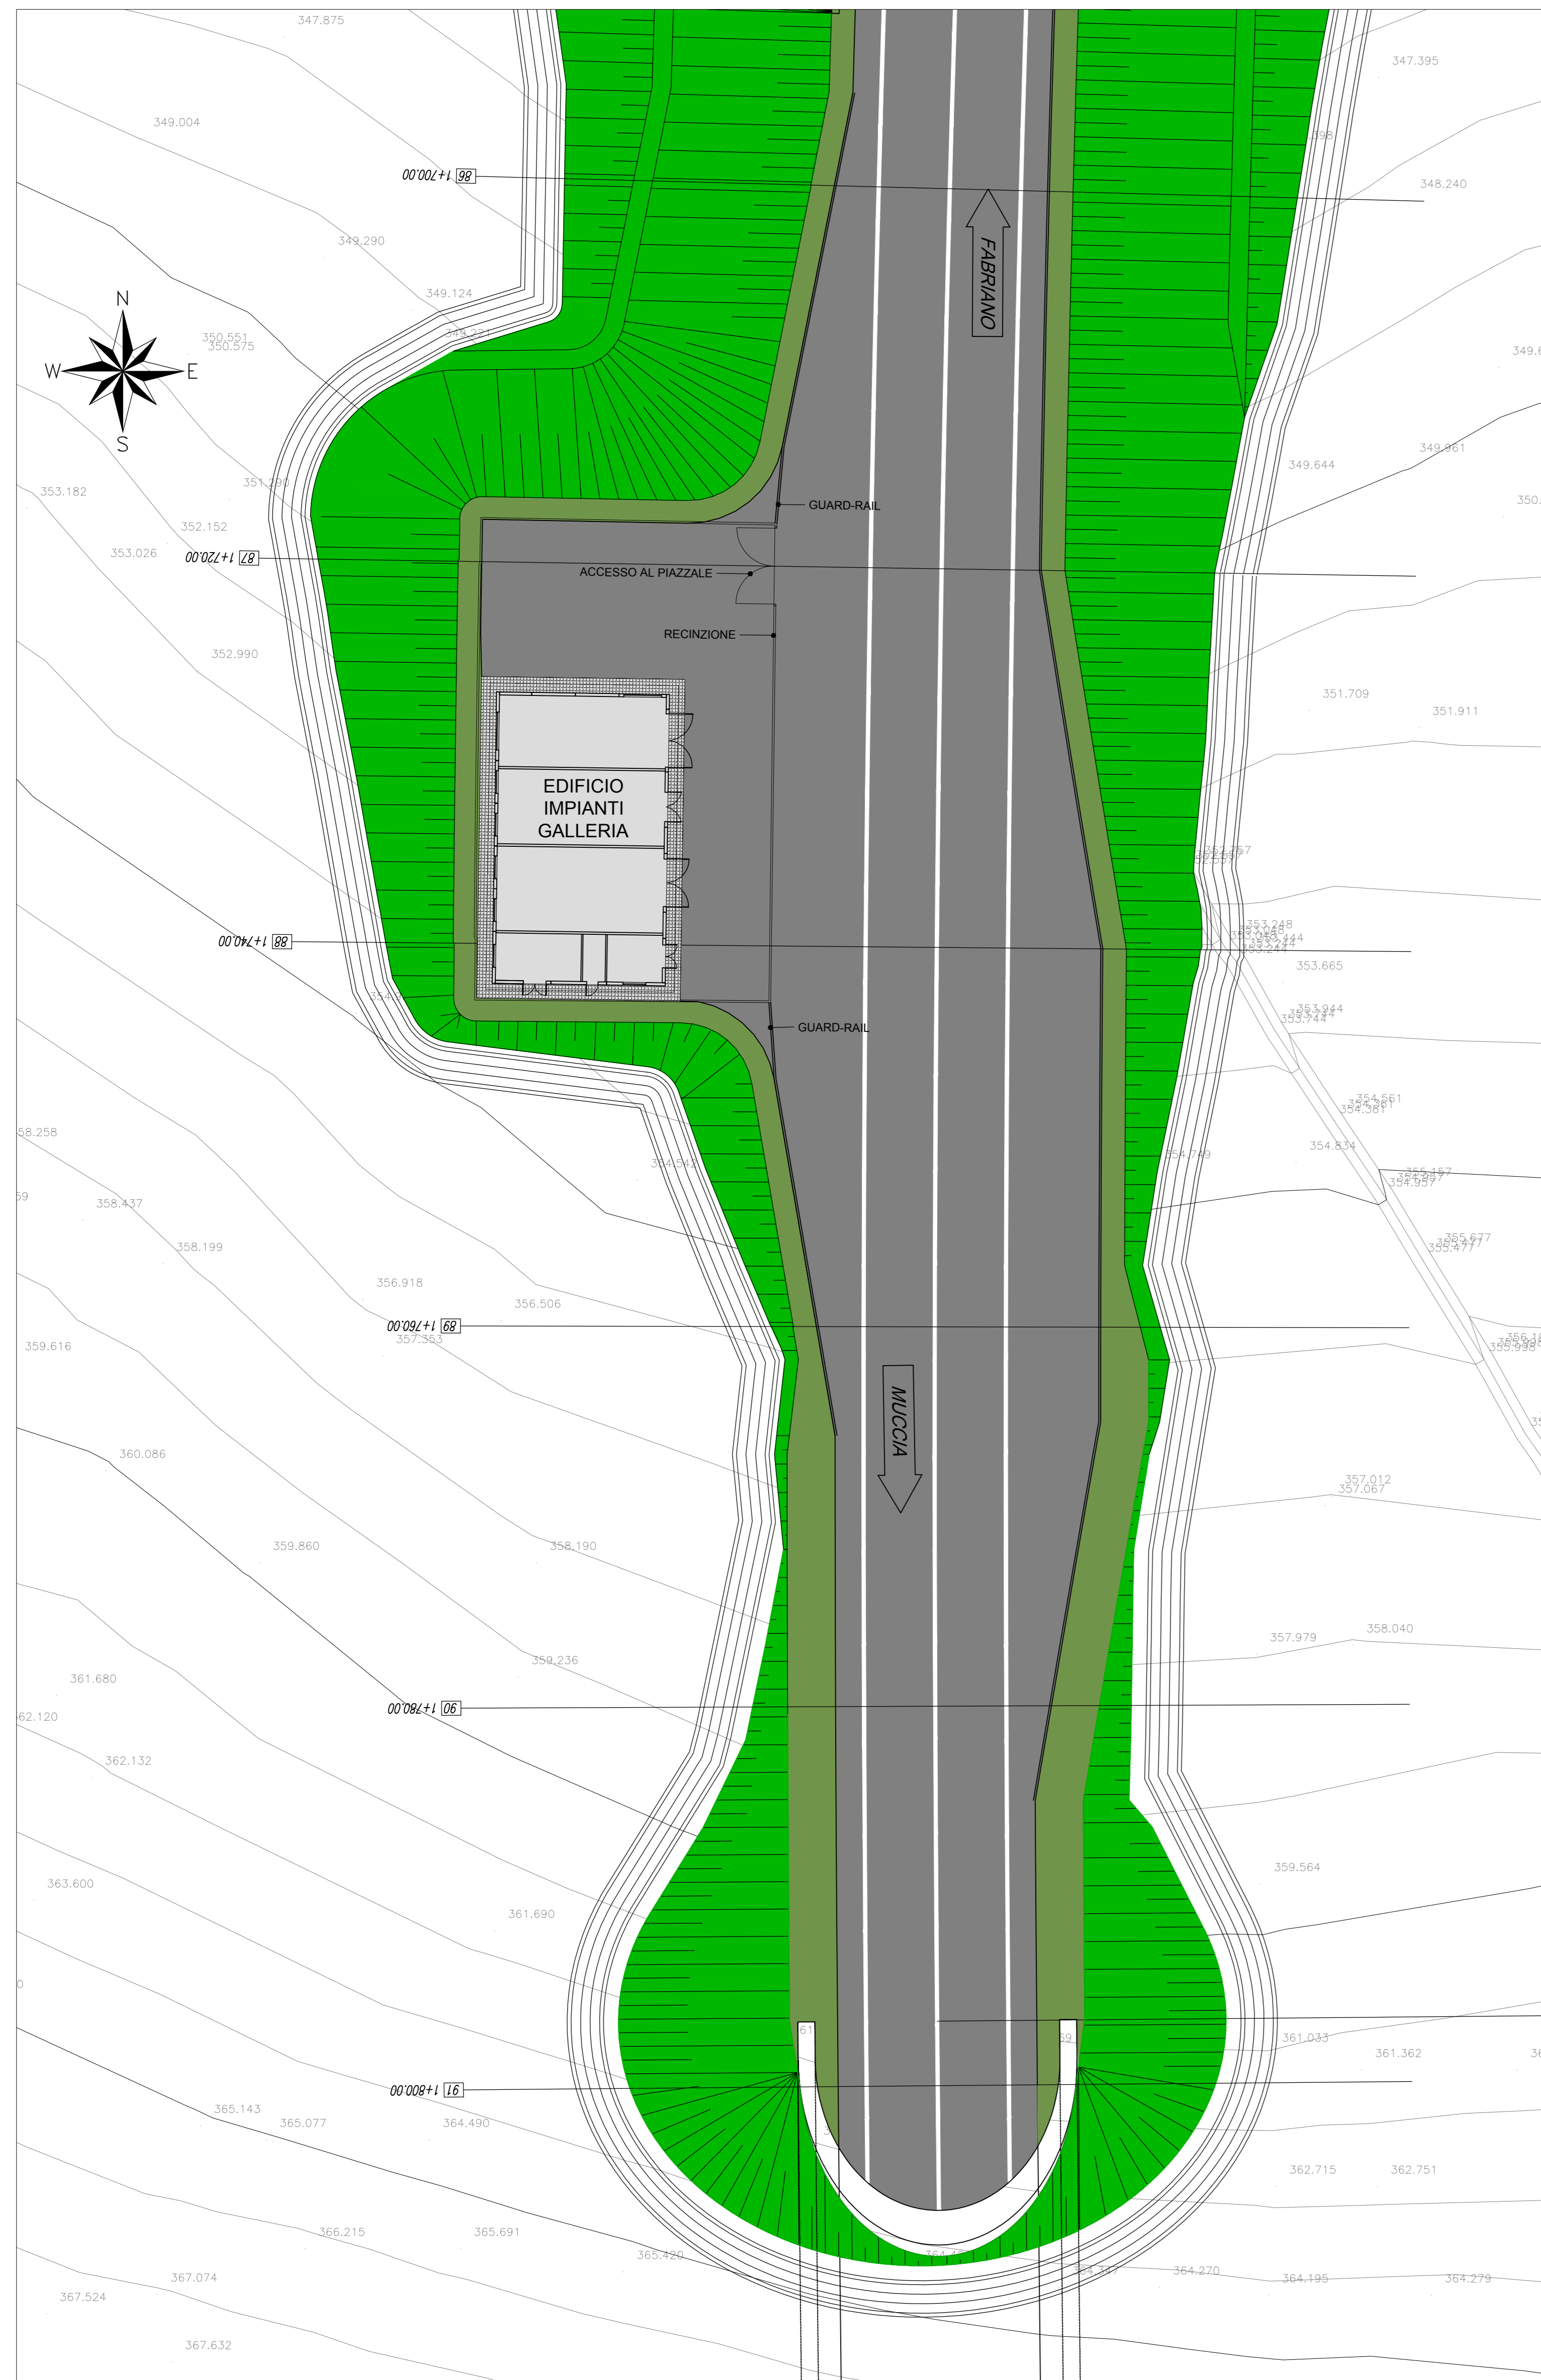

PLANIMETRIA PIAZZALE IMBOCCO SUD - Scala 1:200 -

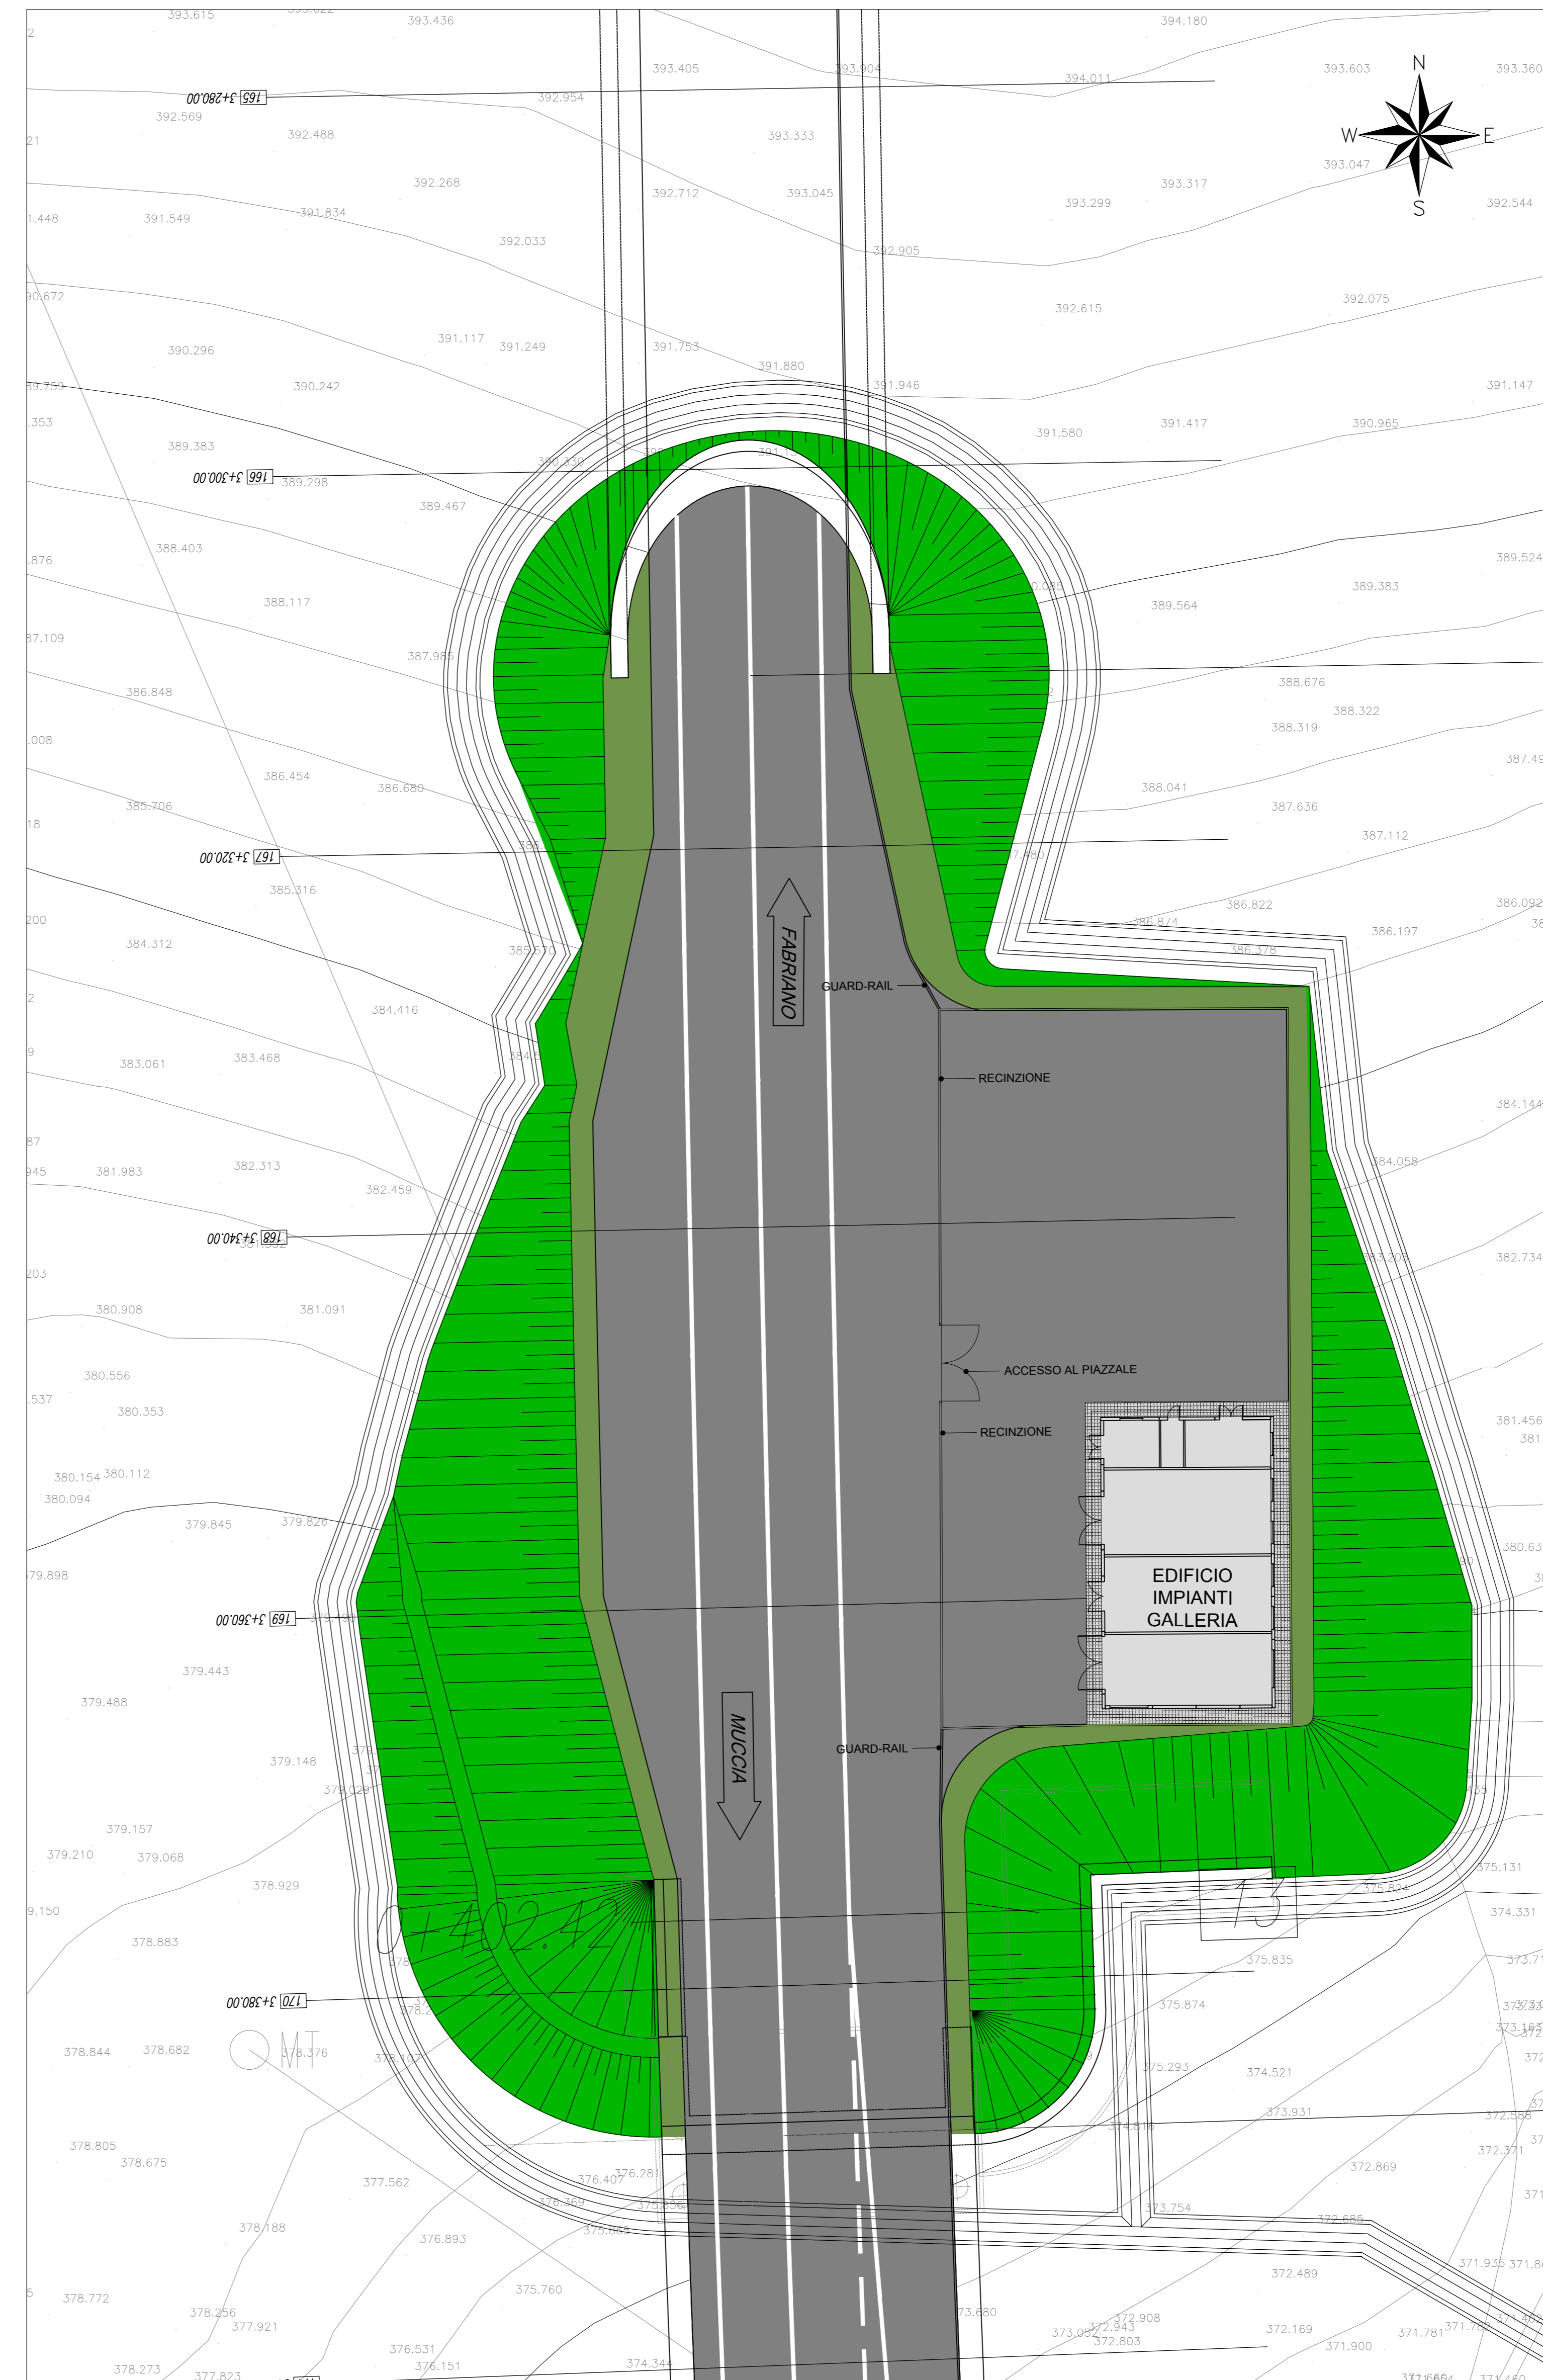

**ASSE VIARIO MARCHE-UMBRIA
E QUADRILATERO DI PENETRAZIONE INTERNA
MAXI LOTTO 2**

LAVORI DI COMPLETAMENTO DELLA DIRETTRICE PERUGIA ANCONA:
SS 318 DI "VAL FABBRICA", TRATTO PIANELLO - VAL FABBRICA
SS 76 "VAL PESINO", TRATTO FOSSATO VICO - CANCELLE E ALBACINA - SERRA SAN QUIRICO
"PEDEMONTANA DELLE MARCHE", TRATTO FABRIANO-MUCCIA-SFERCIA

PROGETTO ESECUTIVO

CONTRAENTE GENERALE: 	Il responsabile del Contratto Generale: Ing. Federico Montanari	Il responsabile Integrativi delle Proiezioni Specialistiche: Ing. Salvatore Liso			
PROGETTAZIONE: Associazione Temporanea di Imprese Mandatari:	RESPONSABILI DELLA PROGETTAZIONE PER F.A.T.: Prof. Ing. Antonio Grimaldi Geologo Dott. Geol. Fabrizio Pontoni COORDINATORE DELLA SICUREZZA IN FASE DI PROGETTAZIONE: Ing. Michele Curiale				
IL RESPONSABILE DEL PROCEDIMENTO: Ing. Giulio Petizzelli					
2.1.2 - PEDEMONTANA DELLE MARCHE Secondo stralcio funzionale: Matelica Nord - Matelica sud/Castelraimondo nord		SCALA: 1:200			
EDIFICIO IMPIANTI PER IMPIANTI GALLERIA CROCE DI CALLE LAYOUT PIAZZALE IMBOCCO		DATA: Novembre 2016			
<small>Codice Unico di Progetto (CUP): F12C03000050021 (Assegnato CUP: 23-12-2015)</small>					
Codice elaborato: L 0 7 0 3 2 1 2 E 1 6 1 7 M 0 0 0 P L A 0 1 A <small>Nome File: L070321216M000P01-02_A</small>					
REV.	DATA	DESCRIZIONE	Redatto	Controllato	Approvato
A	Novembre 2016	Inizio a seguito stralcio ANAS del 19/10/2016	PROGIn	C. Di Seno	S. Liso
B					A. Grimaldi
C					