


PLANIMETRIA PIAZZALE IMBOCCO SUD - Scala 1:200 -

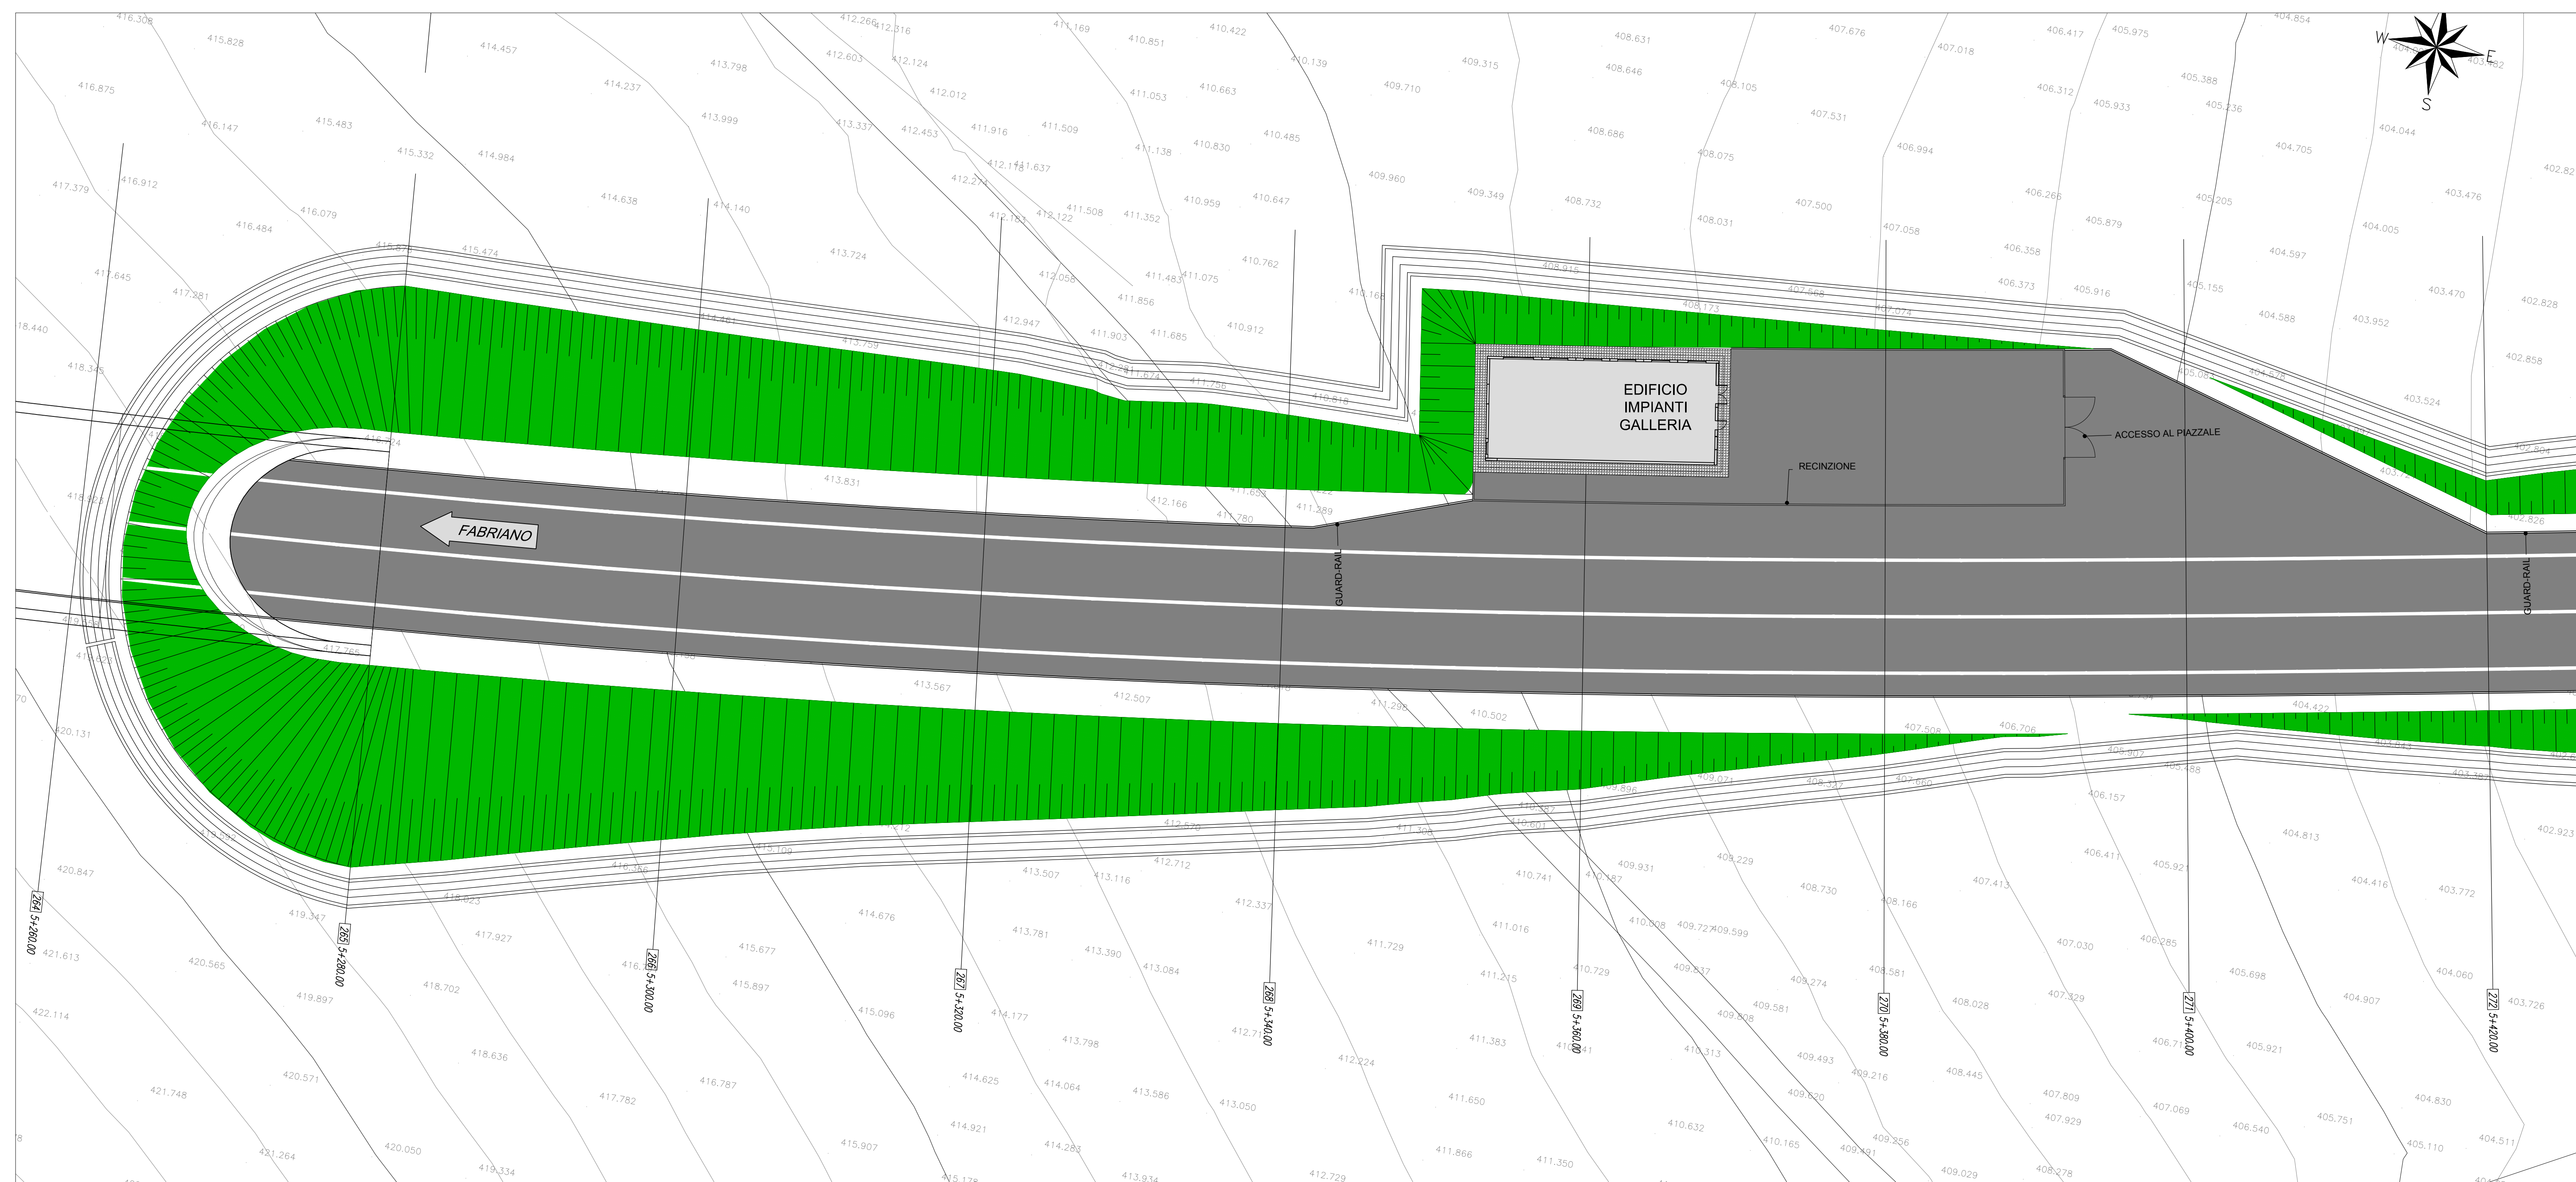

**ASSE VIARIO MARCHE-UMBRIA
E QUADRILATERO DI PENETRAZIONE INTERNA
MAXI LOTTO 2**

LAVORI DI COMPLETAMENTO DELLA DIRETTRICE PERUGIA - ANCONA:
SS. 318 DI "VALFABRICA", TRATTO PIANELLO - VALFABRICA
SS. 76 "VAL DESINO", TRATTI FOSSATO VICO - CANCELLI E ALBACINA - SERRA SAN QUIRICO
"PEDEMONTANA DELLE MARCHE", TRATTO FABRIANO-MUCCIA-SFERCIA

PROGETTO ESECUTIVO

CONTRAENTE GENERALE: DIRPA 2 S.c.a.r.l.	Il responsabile del Contratto Generale: Ing. Federico Montanari	Il responsabile Integrativo delle Prestazioni Specialistiche: Ing. Salvatore Leto
---	---	---

PROGETTAZIONE: Associazione Temporanea di Imprese Mondatori:
--

RESPONSABILE DELLA PROGETTAZIONE: PROF. ING. ANTONIO GRIMALDI COORDINATORE GENERALE DIRETTORE GENERALE COORDINATORE DELLA SICUREZZA IN FASE DI PROGETTAZIONE ING. MICHELE CURIALE			
---	--	--	--

IL RESPONSABILE DEL PROCEDIMENTO: Ing. Giulio Petruzzelli

2.1.2 - PEDEMONTANA DELLE MARCHE Secondo stralcio funzionale: Matelica Nord - Matelica sud/Castelraimondo nord EDIFICIO IMPIANTI PER IMPIANTI GALLERIA IMPIANTALE LAYOUT PIAZZALE DI IMBOCCO	SCALE: 1:200 DATA: Febbraio 2017
---	---

Codice Unico di Progetto (CUP): F12C03000050021 (Assegnato CUP 23-12-2015)

Codice elaborato:	1 0 2 0 3 2 1 2 E I 6 I M 0 0 0 0 P L A 0 2 B
-------------------	---

REV.	DATA	DESCRIZIONE	Redatto	Controllato	Approvato
A	Novembre 2016	Emissione a seguito delibera ANAS del 19/10/2016	PROGIN	C. Di Sesto	S. Leto
B	Febbraio 2017	Emissione per integrazione generale	PROGIN	C. Di Sesto	S. Leto
C					A. Grimaldi