PIANTA SCAVI-Scala 1:200

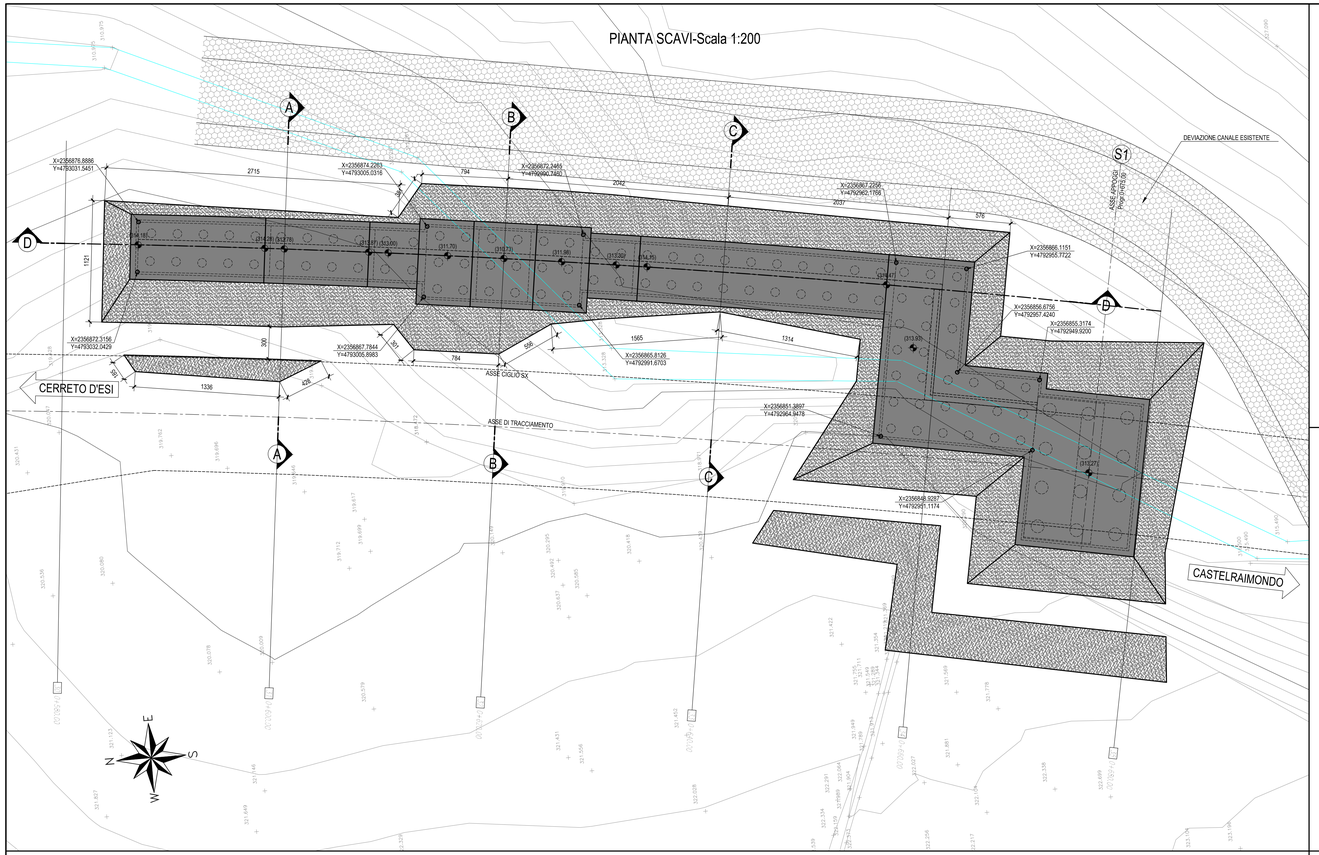
DEVIAZIONE CANALE ESISTENTE
ASSE DI TRACCIAMENTO
ASSE CIGLIO SX
CERRETO D'ESI
CASTELRAIMONDO
X=2356876.8886 Y=4793031.5451
X=2356874.2263 Y=4793005.0316
X=2356872.2465 Y=4792990.7493
X=2356867.2295 Y=4792962.1759
X=2356868.1151 Y=4792955.7722
X=2356856.6756 Y=4792967.4240
X=2356855.3174 Y=4792949.9200
X=2356872.5156 Y=4793032.0429
X=2356867.7844 Y=4793005.9583
X=2356865.8126 Y=4792991.6703
X=2356851.3897 Y=4792964.9478
X=2356848.5087 Y=4792951.1174
2715
794
2042
2037
576
1565
1314
1336
784
1721
(314.18)
(313.78)
(313.67)
(313.00)
(312.25)
(312.73)
(311.86)
(313.59)
(314.75)
(313.27)
(313.37)
(313.83)
(313.73)
