


N.B.: PER LA TABELLA MATERIALI FARE RIFERIMENTO ALL'ELABORATO: L0703212E170M000TV01

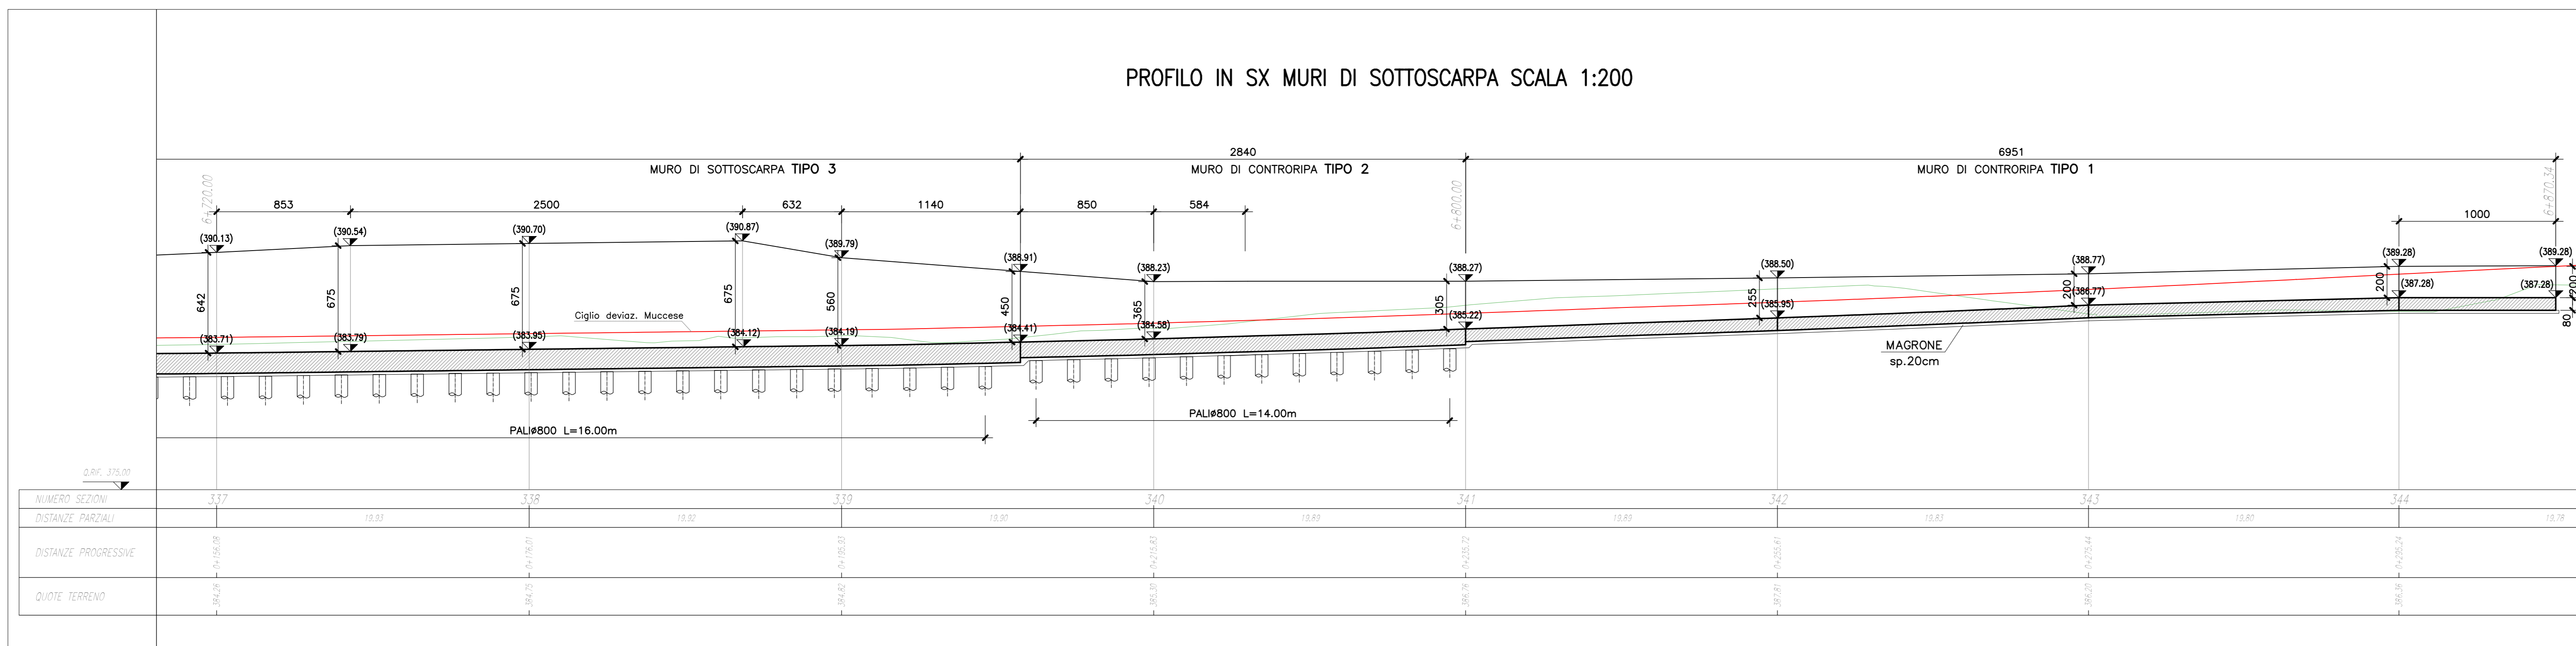

**ASSE VIARIO MARCHE-UMBRIA
E QUADRILATERO DI PENETRAZIONE INTERNA
MAXI LOTTO 2**

LAVORI DI COMPLETAMENTO DELLA DIRETTRICE PERUGIA ANCONA:
SS. 318 DI "VALFABRICA", TRATTO PIANELLO-VALFABRICA
SS. 76 "VAL DESINO", TRATTO FOSSATO VICO - CANCELLI E ALBACINA - SERRA SAN QUIRICO
"PEDEMONTANA DELLE MARCHE", TRATTO FABRIANO-MUCCIA-SFERCIA.

PROGETTO ESECUTIVO

CONTRAENTE GENERALE: 	Il responsabile del Contratto Generale: Ing. Federico Montanari	Il responsabile Integrazioni delle Previsioni Specialistiche: Ing. Salvatore Lieto			
PROGETTAZIONE: Associazione Temporanea di Imprese Mandatario:	Mandatario:	Mandatario:			
RESPONSABILE DELLA PROGETTAZIONE: PER C.A.T. Prof. Ing. Antonio Grimaldi GEOLOGO Dott. Geol. Fabrizio Pontoni COORDINATORE DELLA SICUREZZA IN FASE DI PROGETTAZIONE Ing. Michele Ciriace	 ANTONIO GRIMALDI INGEGNERE N. 1879 "Sec. A" - Umbria	 MICHELE CIRIACE INGEGNERE N. 1879 "Sec. A" - Umbria			
IL RESPONSABILE DEL PROCEDIMENTO: Ing. Giulio Petrelli					
2.1.2 - PEDEMONTANA DELLE MARCHE Secondo stralcio funzionale: Matelica Nord - Matelica sud/Castelraimondo nord OPERE D'ARTE MINORI: OPERE DI SOSTEGNO E DRENI Muro di Sottoscarpa in Ss da 6+569.54 a 6+870.54 Pianta e Profilo		SCALA: 1:200 DATA: Maggio 2017			
Codice Unico di Progetto (CUP): F12C0300050021 (Assegnato CIPE 23-12-2015)					
Codice elaborato: [0][7][0][3][2][2][2][E][1][7][0][5][0][3][0][0][1][7][1][1][0][1][2][1][C]					
REV.	DATA	DISCRIZIONE	Redatto	Controllato	Approvato
A	Agosto 2016	Emissione per progetto esecutivo	PROGIM	A. Cuzzolin	S. Lieto
B	Novembre 2016	Emissione a seguito osservazioni ANAS	PROGIM	R. Allegretti	S. Lieto
C	Maggio 2017	Emissione a seguito validazione RINA	PROGIM	R. Allegretti	S. Lieto