



MURO DI SOTTOSCARPA TIPO 1

SEZIONE TRASVERSALE SCALA 1:50

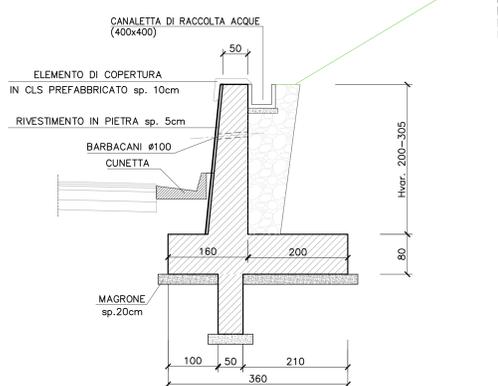


PIANTA FONDAZIONI SCALA 1:50

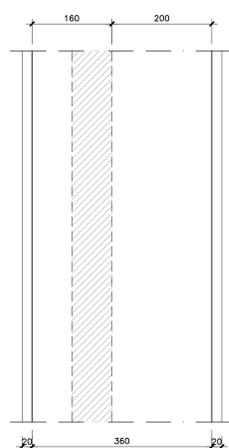


MURO DI SOTTOSCARPA TIPO 2

SEZIONE TRASVERSALE SCALA 1:50

H	Int. PALI	L PALI
305-450	260x240	14.00

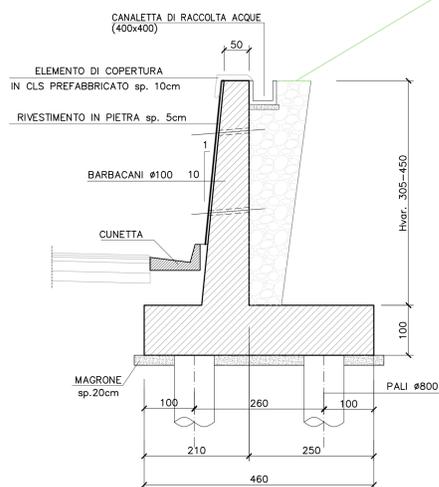


PIANTA FONDAZIONI SCALA 1:50

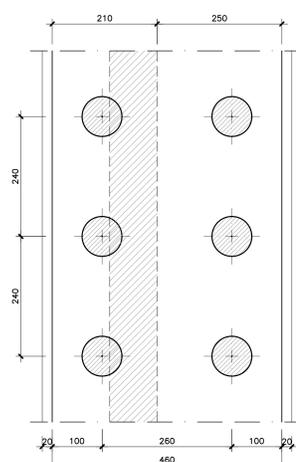


MURO DI SOTTOSCARPA TIPO 3

SEZIONE TRASVERSALE SCALA 1:50

H	Int. PALI	L PALI
450-675	245x240	18.00

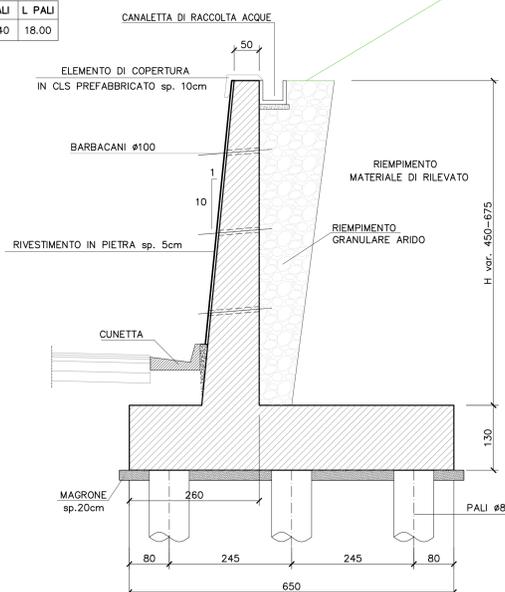

PIANTA FONDAZIONI SCALA 1:50

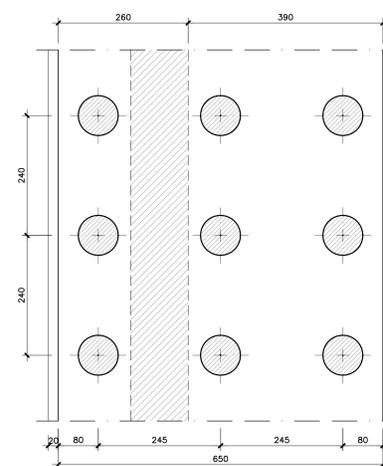

N.B.: PER LA TABELLA MATERIALI FARE RIFERIMENTO ALL'ELABORATO: L0703212E170M0000TV01



ASSE VIARIO MARCHE-UMBRIA E QUADRILATERO DI PENETRAZIONE INTERNA MAXI LOTTO 2

LAVORI DI COMPLETAMENTO DELLA DIRETTRICE PERUGIA ANCONA:
SS. 318 DI "VALFABRICA", TRATTO PIANELLO-VALFABRICA
SS. 76 "VAL DESINO", TRATTO FOSSATO VICO-CANCELLI E ALBACINA - SERRA SAN QUIRICO
"PEDEMONTANA DELLE MARCHE", TRATTO FABRIANO-MUCCIA-SFERCIA.

PROGETTO ESECUTIVO

CONTRAENTE GENERALE: DIRPA 2 s.c.a.r.l.
Il responsabile del Contratto Generale: Ing. Federico Montanari
Il responsabile Integratori delle Prestazioni Specialistiche: Ing. Salvatore Lieto

PROGETTAZIONE: Associazione Temporanea di Imprese
Mandatario: **PROGIN** s.p.a. - **LOMBARDI SA** INGEGNERI - INGEGNERI - **LOMBARDI-REICO** INGEGNERIA S.R.L. - **SGAI s.r.l.** s.r.l. E. Forlani & C. Studio di Progettazione e Gestione Appaltata

RESPONSABILE DELLA PROGETTAZIONE: PER C.A.T. Prof. Ing. Antonio Grimaldi (INGEGNERI)
GEOLOGO: Dott. Geol. Fabrizio Pontoni (N. 119)
COORDINATORE DELLA SICUREZZA IN FASE DI PROGETTAZIONE: Ing. Michele Curiale
IL RESPONSABILE DEL PROCEDIMENTO: Ing. Giulio Petrizzi

2.1.2 - PEDEMONTANA DELLE MARCHE
Secondo stralcio funzionale: Matelica Nord - Matelica sud/Castelraimondo nord
OPERE D'ARTE MINORI: OPERE DI SOSTEGNO E DRENI
Muro di Sottoscarpa in Sx da 6+569.54 a 6+870.54
Carpenterie
SCALA: 1:50
DATA: Maggio 2017

Codice Unico di Progetto (CUP): F12C0300050021 (Assegnato CIPE 23-12-2015)

Codice elaborato: [0][7][0][3][2][1][2][E][1][7][0][5][0][3][0][0][C][R][P][0][1][C]
Nome File: L0703212E170M0000PP01

REV.	DATA	DESCRIZIONE	Redatto	Controllato	Approvato
A	Agosto 2016	Emissione per progetto esecutivo	PROGIN A. Carozzino	S. Lieto	A. Grimaldi
B	Novembre 2016	Emissione a seguito osservazioni ANAS	PROGIN R. Allegretti	S. Lieto	A. Grimaldi
C	Maggio 2017	Emissione a seguito validazione RINA	PROGIN R. Allegretti	S. Lieto	A. Grimaldi