



PIANTA FONDAZIONI-Scala 1:200

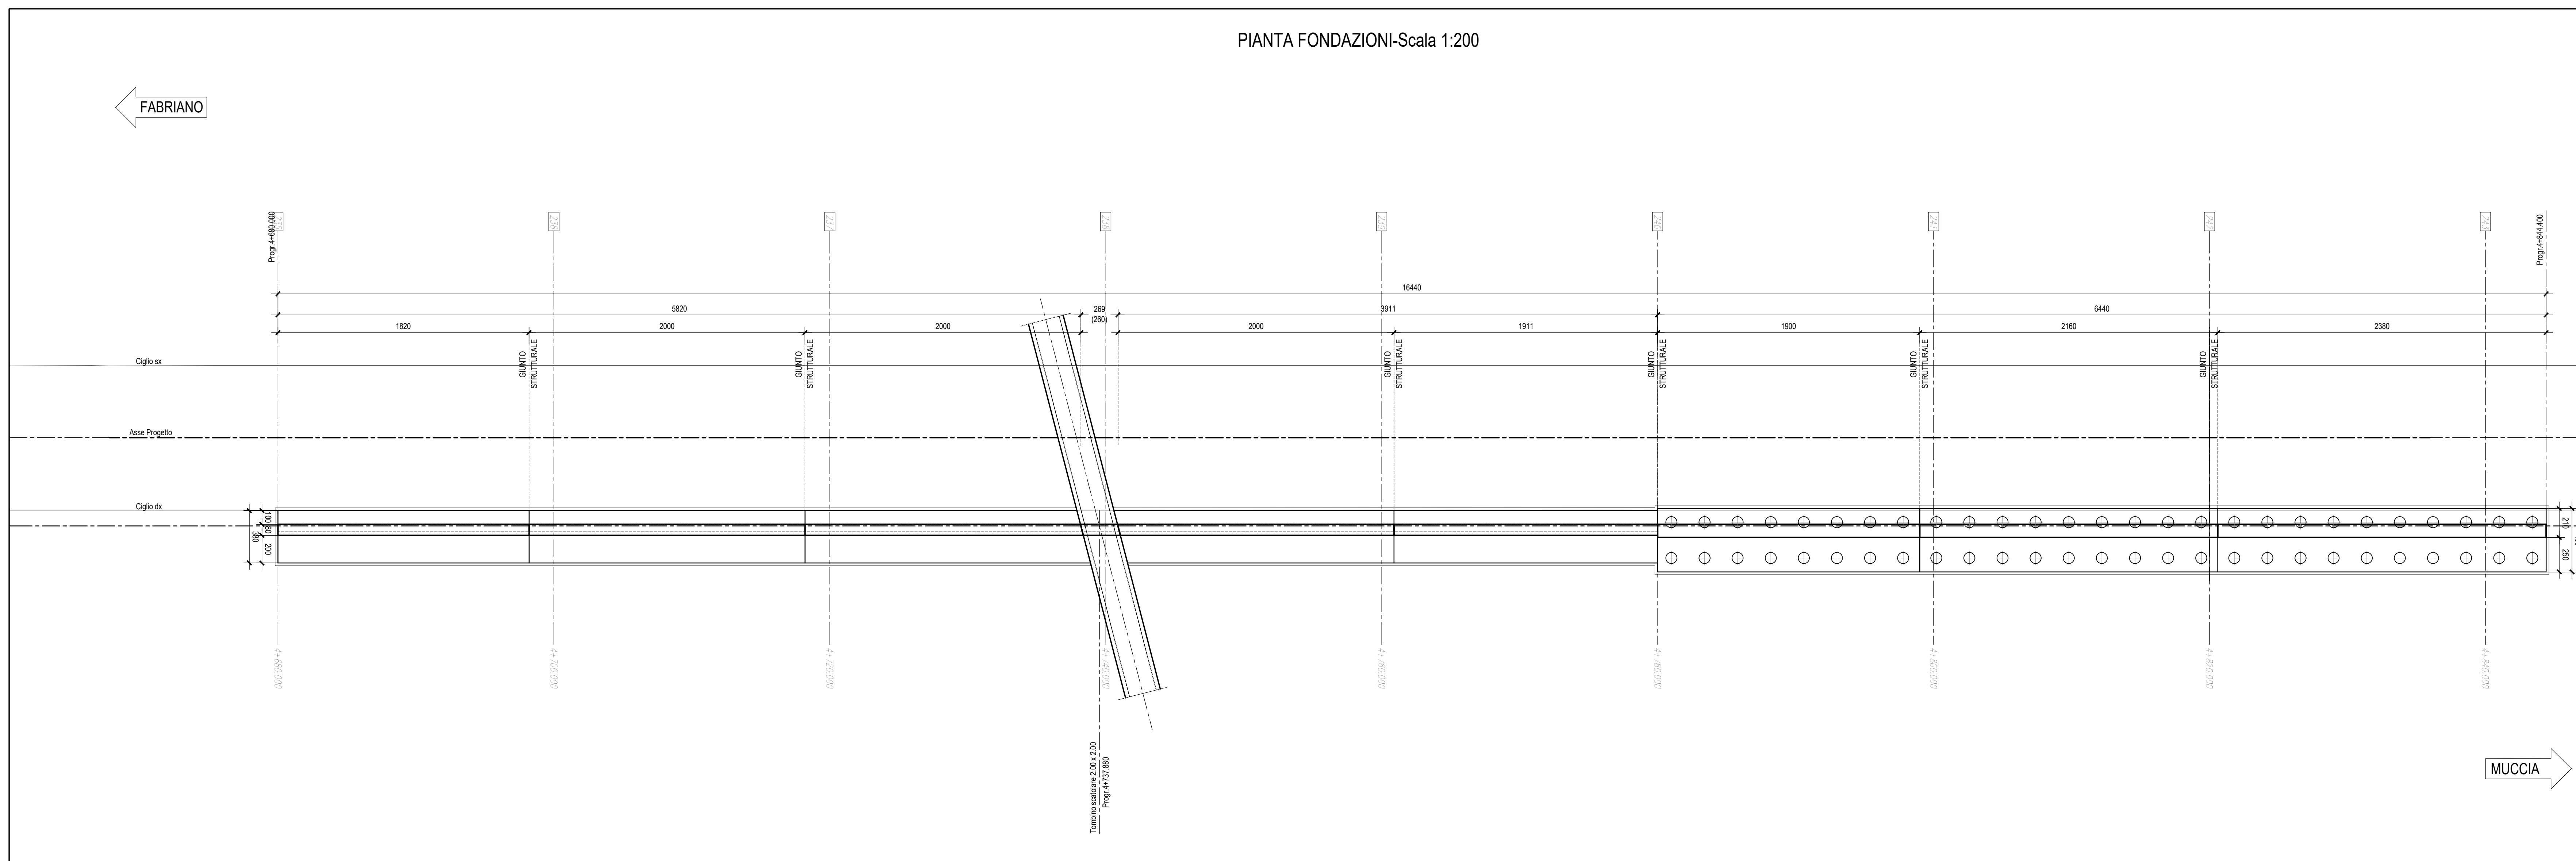

MURO DI CONTRORIPA DX-Scala 1:200

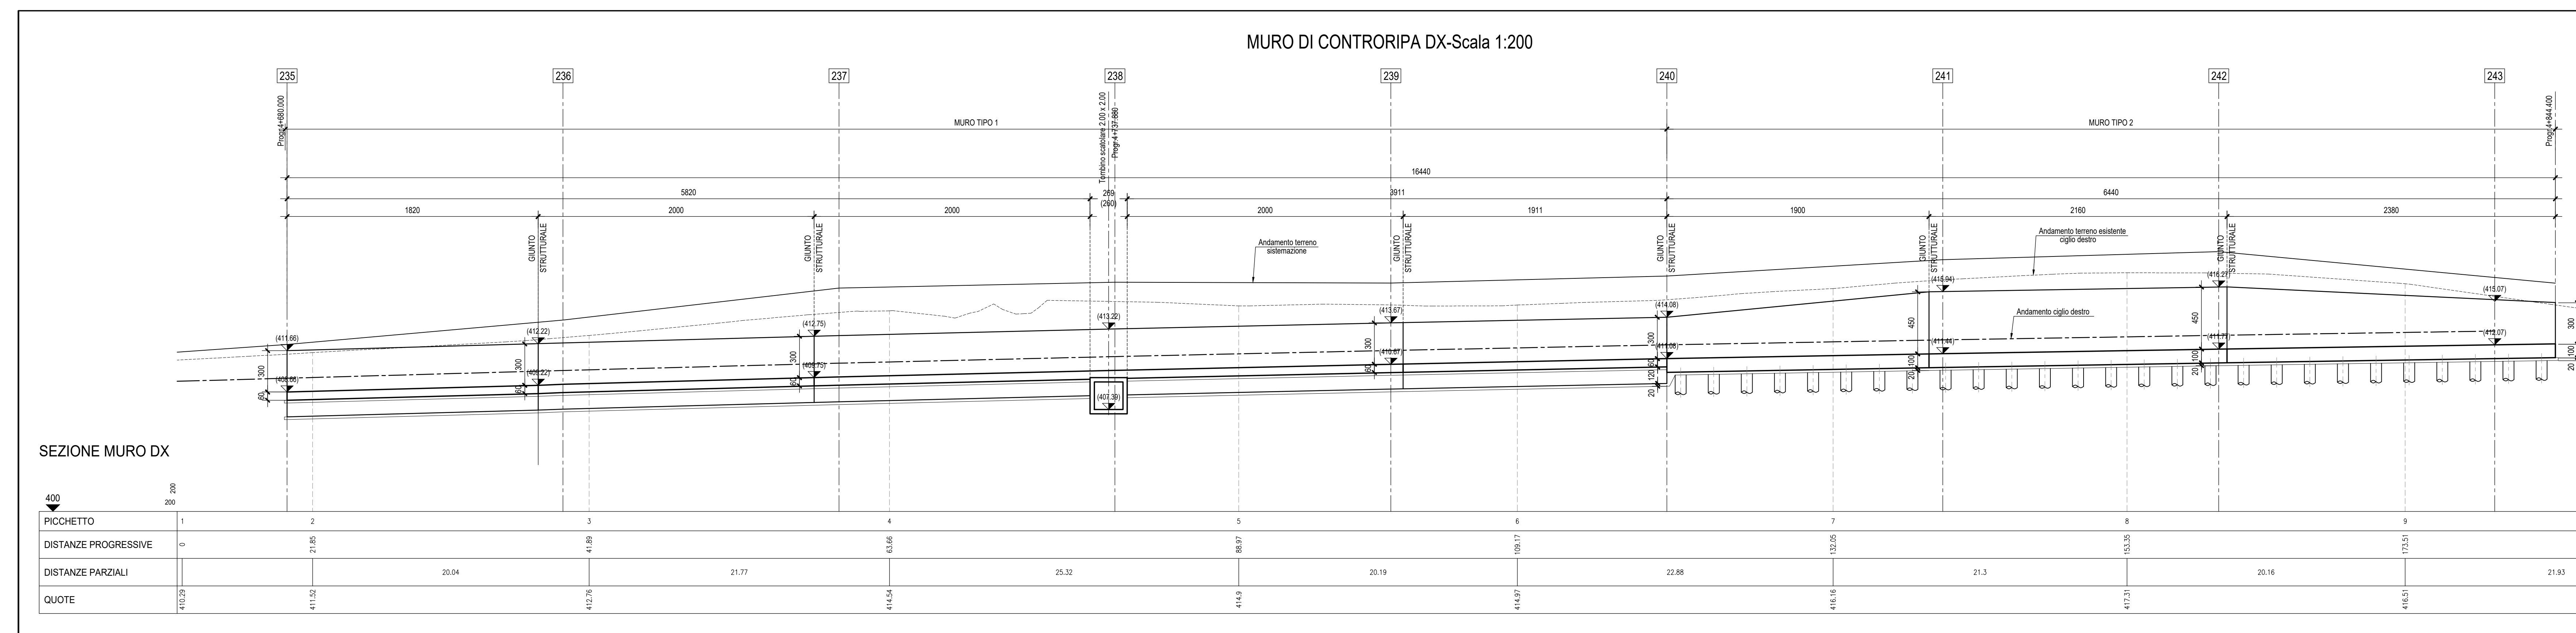

SEZIONE MURO DX

| PICCHETTO | 1 | 2 | 3 | 4 | 5 | 6 | 7 | 8 | 9 | |
|----------------------|--------|--------|--------|--------|-------|--------|--------|--------|--------|-------|
| DISTANZE PROGRESSIVE | 0 | 1.82 | 41.88 | 63.68 | 88.87 | 109.17 | 132.05 | 153.28 | 173.51 | 219.3 |
| DISTANZE PARZIALI | | 20.04 | 21.77 | | 25.32 | 20.19 | 22.88 | 21.3 | 20.16 | 21.93 |
| QUOTE | 412.59 | 411.52 | 412.76 | 414.54 | 414.5 | 414.97 | 416.16 | 417.31 | 418.51 | 419.5 |

**ASSE VIARIO MARCHE-UMBRIA
E QUADRILATERO DI PENETRAZIONE INTERNA
MAXI LOTTO 2**

LAVORI DI COMPLETAMENTO DELLA DIRETTRICE PERUGIA ANCONA:
SS. 318 DI "VALFABRICA", TRATTO PIANELLO-VALFABRICA
SS. 76 "VAL DESINO", TRATTI FOSSATO VICO - CANCELLI E ALBACINA - SERRA SAN QUIRICO
"PEDEMONTANA DELLE MARCHE", TRATTO FABRIANO-MUCCIA-SFERCIA.

PROGETTO ESECUTIVO

| | | |
|---|--|---|
| CONTRAENTE GENERALE: DIRPA 2 S.c.a.r.l. | <i>Il responsabile del Contraente Generale:</i> Ing. Federico Montanari | <i>Il responsabile Integratori delle Proiezioni Specialistiche:</i> Ing. Salvatore Lieto |
|---|--|---|

PROGETTAZIONE: Associazione Temporanea di Imprese
Mandatario: PROGIN S.p.A. Mantovano

LOMBARDI SA INGEGNERI CONSULENTI LOMBARDI-REICO INGEGNERIA S.r.l. SGAI s.r.l. di E. Fabiani & C. Studio di Progettazione e Gestione Appaltata

RESPONSABILE DELLA PROGETTAZIONE PER C.A.T.I.
Prof. Ing. Antonio Grimaldi
GEOLOGO
Dott. Geol. Fabrizio Pontoni
COORDINATORE DELLA SICUREZZA IN FASE DI PROGETTAZIONE
Ing. Michele Curiale

ANTONIO GRIMALDI (INGEGNERE)
 FABRIZIO PONTONI (GEOLOGO)
 MICHELE CURIALE (INGEGNERE)

IL RESPONSABILE DEL PROCEDIMENTO
Ing. Giulio Petrizelli

2.1.2 - PEDEMONTANA DELLE MARCHE
Secondo stralcio funzionale: Matelica Nord - Matelica sud/Castelraimondo nord
OPERE MINORI
Opere di sostegno e dreni
Muro di controripa in dx in c.a. da 4+680.00 a 4+844.40 - Pianta e profilo

SCALA: 1:200
DATA: Maggio 2017

Codice Unico di Progetto (CUP): F12C0300050021 (Assegnato CIPE 23-12-2015)

Codice elaborato: [0][7][0][3][2][1][2][E][1][7][0][5][0][9][0][0][T][V][I][0][1][0]

| REV. | DATA | DESCRIZIONE | Redatto | Controllato | Approvato |
|------|---------------|---------------------------------|---------|-------------|-----------|
| A | Febbraio 2017 | Emissione per consegna generale | PROGIN | M. Perrino | S. Lieto |
| B | Maggio 2017 | Emissione per validazione RINA | PROGIN | M. Perrino | S. Lieto |
| C | | | | | |