



PIANTA FONDAZIONI-Scala 1:200

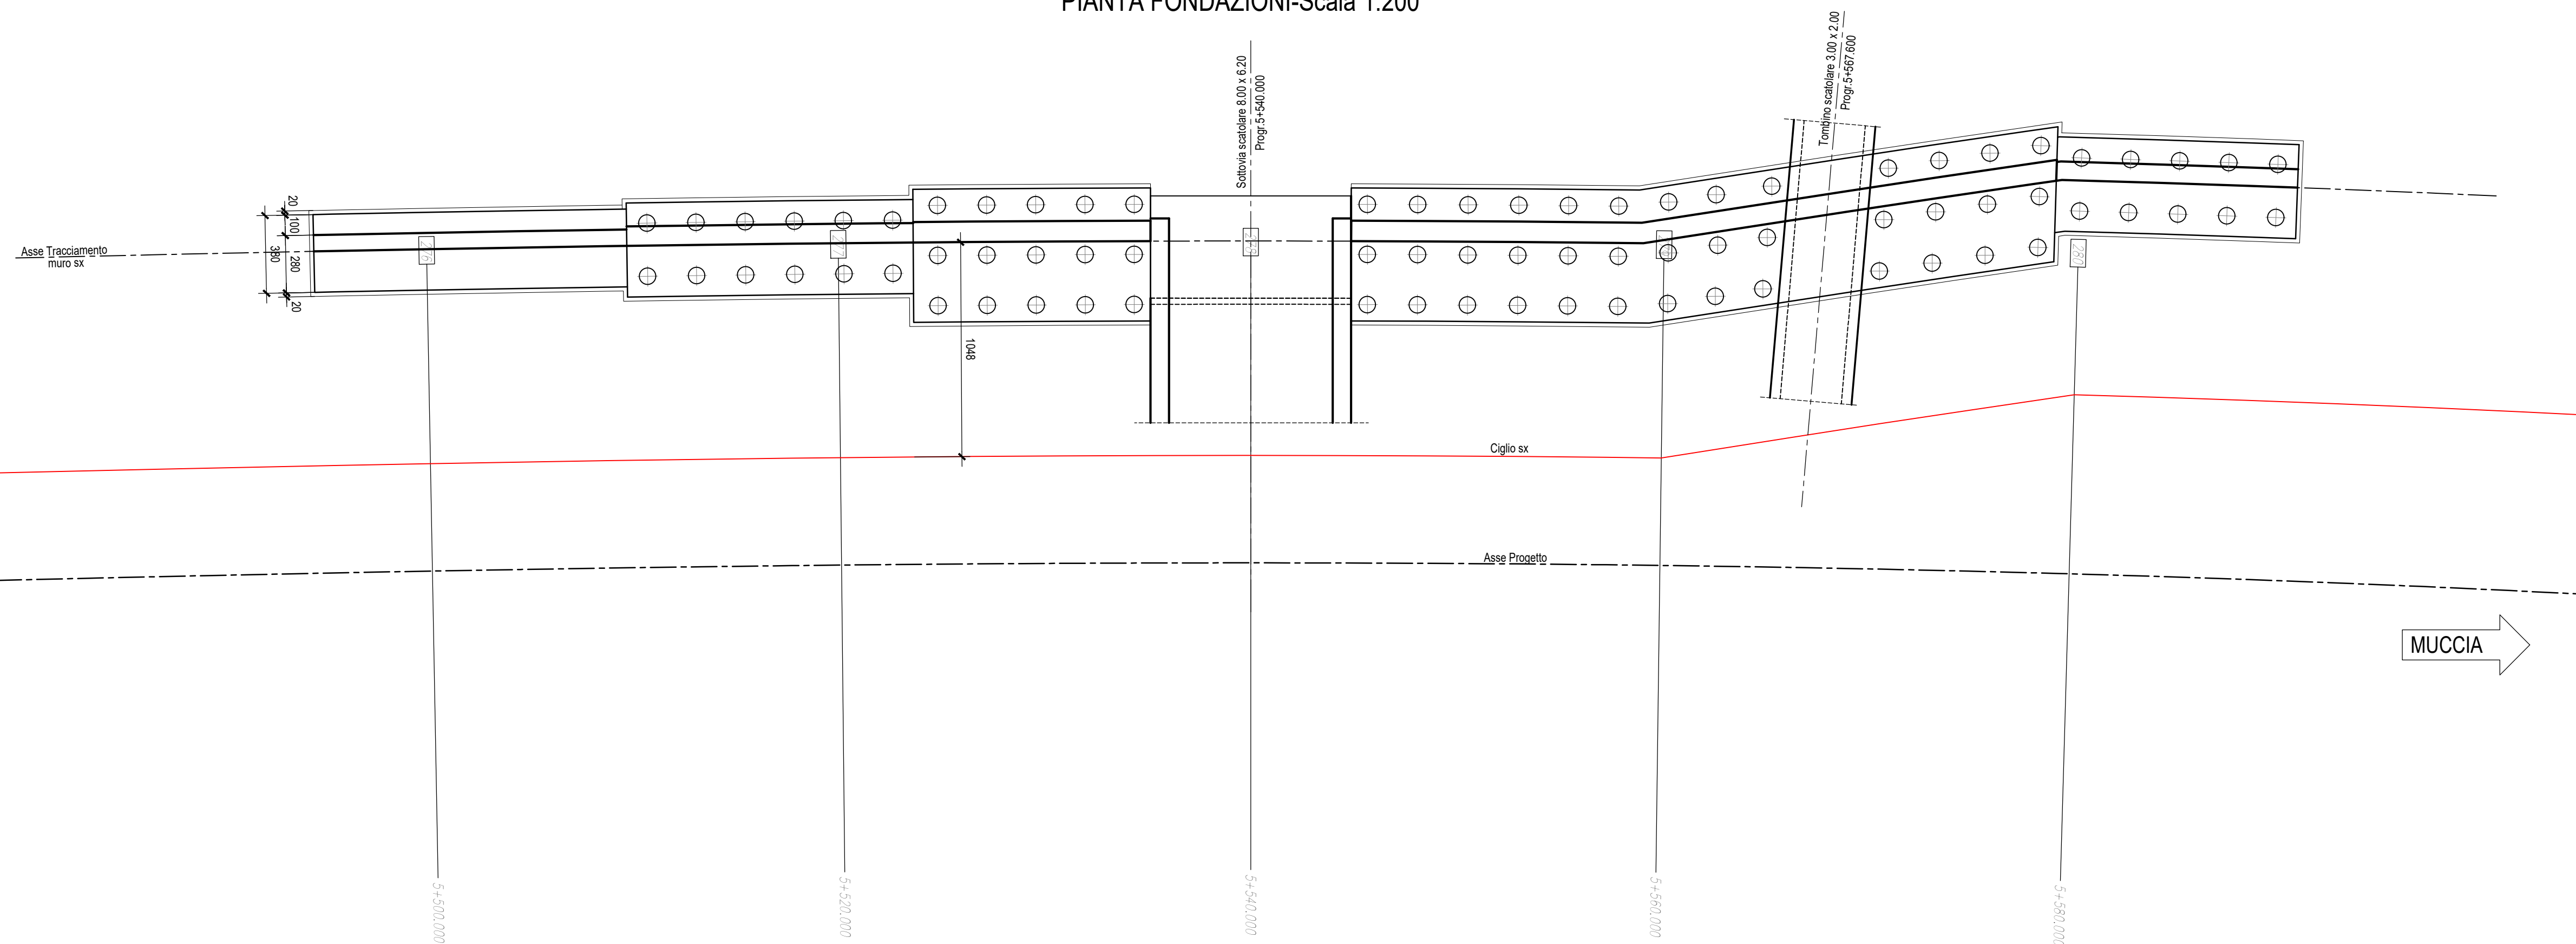

MURO DI SOTTOSCARPA SX-Scala 1:200

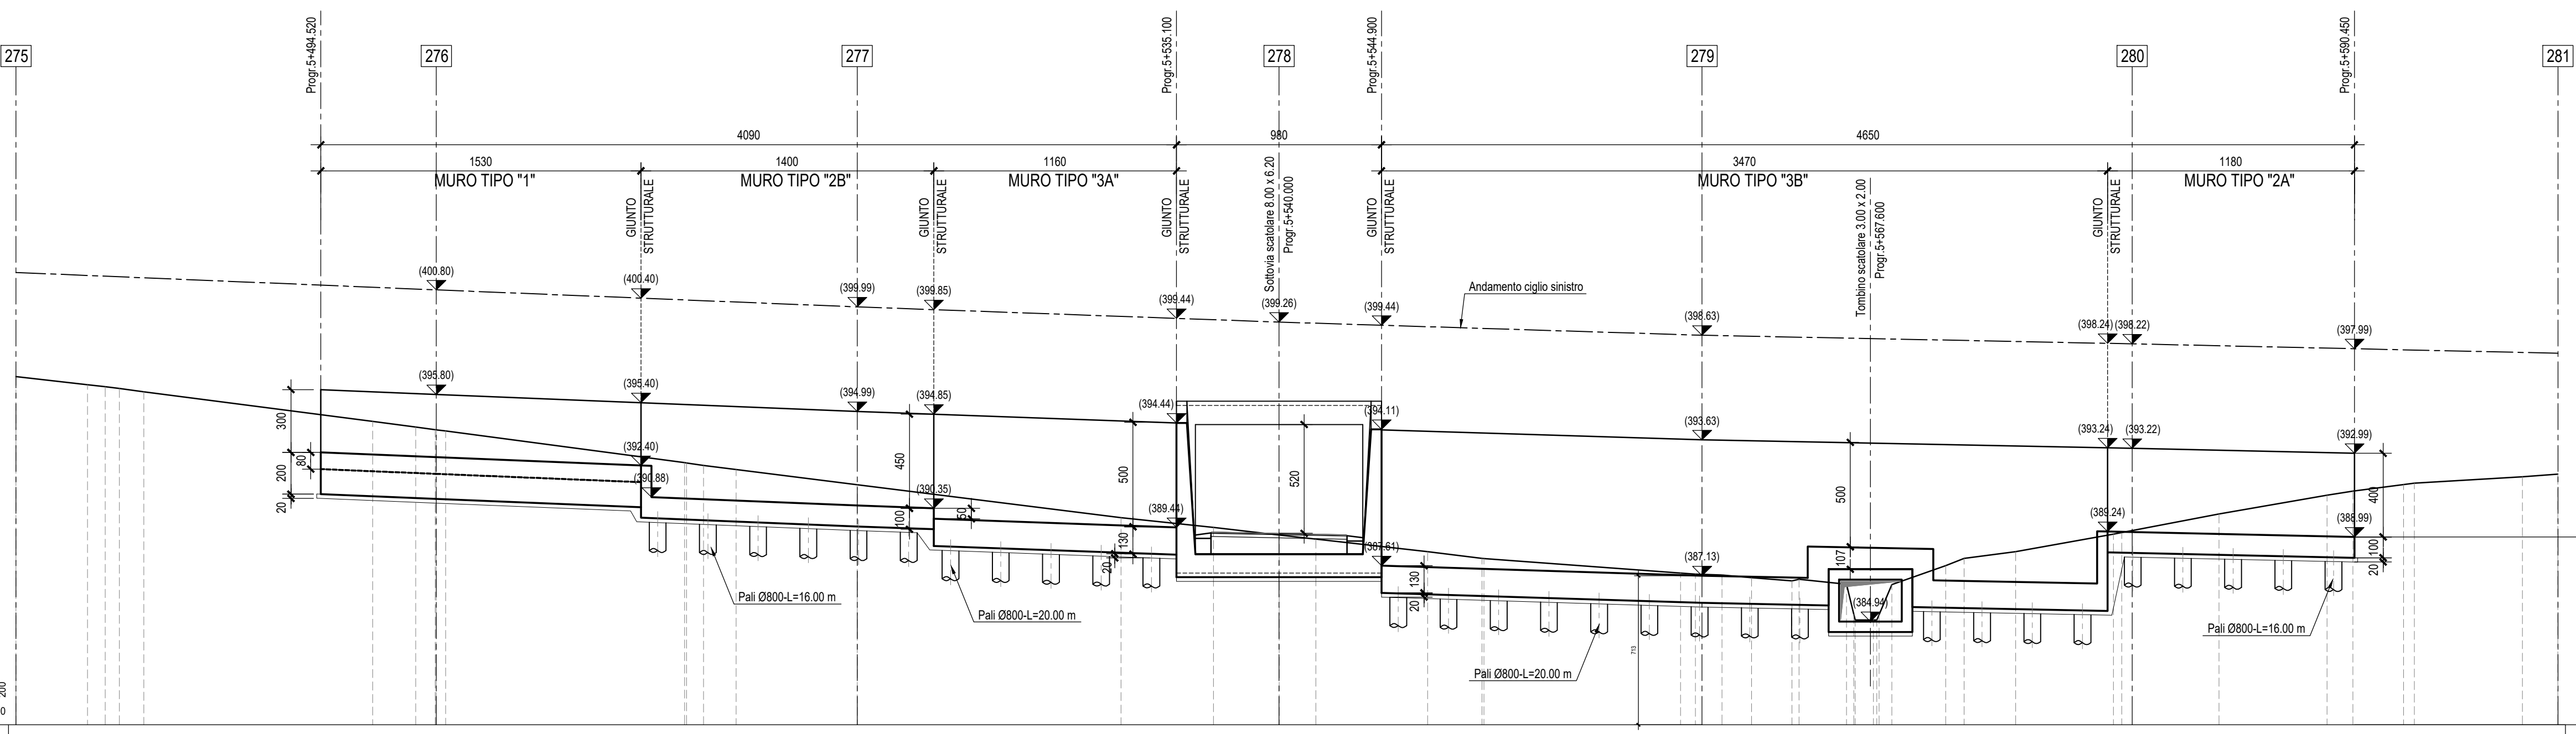

SEZIONE MURO SX

PICCHETTO	1	2	3	4	5	6	7	8	9	10	11	12	13	14	15	16	17	18	19	20	21	22	23	24	25	26	27	28	29	30	31	32	33	34	35	36	37	38	39	40	41	42	43	44	45	46	47
DISTANZE PROGRESSIVE	0	3.42	3.86	4.27	4.94	6.11	10.94	2.05	0.33	0.09	2.33	3.08	3.28	3.42	4.02	5.26	57.24	60.37	62.13	5.35	2.6	9.4	79.57	80.71	82.96	84.54	85.88	87.5	88.69	89.71	91.11	92.23	93.61	95.38	105.3	110.47	111.7	114.12	114.63	119.8	121.5						
DISTANZE PARZIALI		3.42	0.85	0.97	1.17	10.94	2.05	0.33	0.09	2.33	3.08	3.28	3.42	4.02	5.26	57.24	60.37	62.13	5.35	2.6	9.4	0.71	1.27	1.42	1.93	2.27	0.75	0.87	0.89	0.85	0.88	0.88	0.85	4.67	4.64	5.17	1.24	2.42	0.51	5.17	1.69						
QUOTE	396.65	396.26	396.17	396.08	395.93	394.51	394.24	394.11	394.05	393.83	392.21	391.48	389.9	389.44	389.08	388.88	388.28	387.88	387.26	387.2	387.04	386.89	386.72	386.62	386.51	386.69	386.75	386.81	386.71	387.61	387.96	388.28	388.2	388.7	390.08	390.68	391.17	391.49	391.56	391.86	391.99						



**ASSE VIARIO MARCHE-UMBRIA
E QUADRILATERO DI PENETRAZIONE INTERNA
MAXI LOTTO 2**
LAVORI DI COMPLETAMENTO DELLA DIRETTRICE PERUGIA ANCONA:
SS. 318 DI "VALFABBRICA", TRATTO PIANELLO - VALFABBRICA
SS. 76 "VAL D'ESINO", TRATTI FOSSATO VICO - CANCELLI E ALBACINA - SERRA SAN QUIRICO
"PEDEMONTANA DELLE MARCHE", TRATTO FABRIANO-MUCCIA-SFERCIA.

PROGETTO ESECUTIVO
CONTRAENTE GENERALE: **DIRPA 2 s.c.a.r.l.**
Il responsabile del Contraente Generale: Ing. Federico Montanari
Il responsabile Integrazioni delle Prestazioni Specialistiche: Ing. Salvatore Lieto

PROGETTAZIONE: Associazione Temporanea di Imprese
Mandatari: PROGETTAZIONE, LOMBARDI SA INGEGNERI CONSULENTI, LOMBARDI-REICO INGEGNERIA S.R.L.
Mandanti: SGAI s.r.l. di E.Forlani & C. Studio di Ingegneria e Geologia Applicata

RESPONSABILE DELLA PROGETTAZIONE PER L'A.T.I.: Prof. Ing. Antonio Grimaldi
GEOLOGO: Dott. Geol. Fabrizio Pontoni
COORDINATORE DELLA SICUREZZA IN FASE DI PROGETTAZIONE: Ing. Michele Curiale
ING. ANTONIO GRIMALDI
ORDINE INGEGNERI ROMA N. 20880
ING. FABRIZIO PONTONI
ORDINE DEI GEOLOGI DELLE MARCHE N. 118
ALDO SEZIONE A
ING. MICHELE CURIALE
ORDINE INGEGNERI DELLA PROV. DI CASERTA N. 1210

IL RESPONSABILE DEL PROCEDIMENTO: Ing. Giulio Petrzelli

2.1.2 - PEDEMONTANA DELLE MARCHE
Secondo stralcio funzionale: Matelica Nord - Matelica sud/Castelraimondo nord
OPERE MINORI
Opere di sostegno e dreni
Muro di controripa in sinistra da 5+494.52 a 5+590.45 - Pianta e profilo
SCALA: 1:200
DATA: Maggio 2017

Codice Unico di Progetto (CUP): **F12C03000050021** (Assegnato CIPE 23-12-2015)

Codice elaborato: **L 0 7 0 3 2 1 2 E 1 7 0 S I 1 0 0**
Nome File: **L0703212E170S1100V01B**

REV.	DATA	DESCRIZIONE	Redatto	Controllato	Approvato
A	Febbraio 2017	Emissione per congruenza generale	PROGIN	M. Perrino	S. Lieto
B					A. Grimaldi
C					