



PIANTA TOMBINO
Scala 1:50






SEZIONE LONGITUDINALE A-A
Scala 1:50

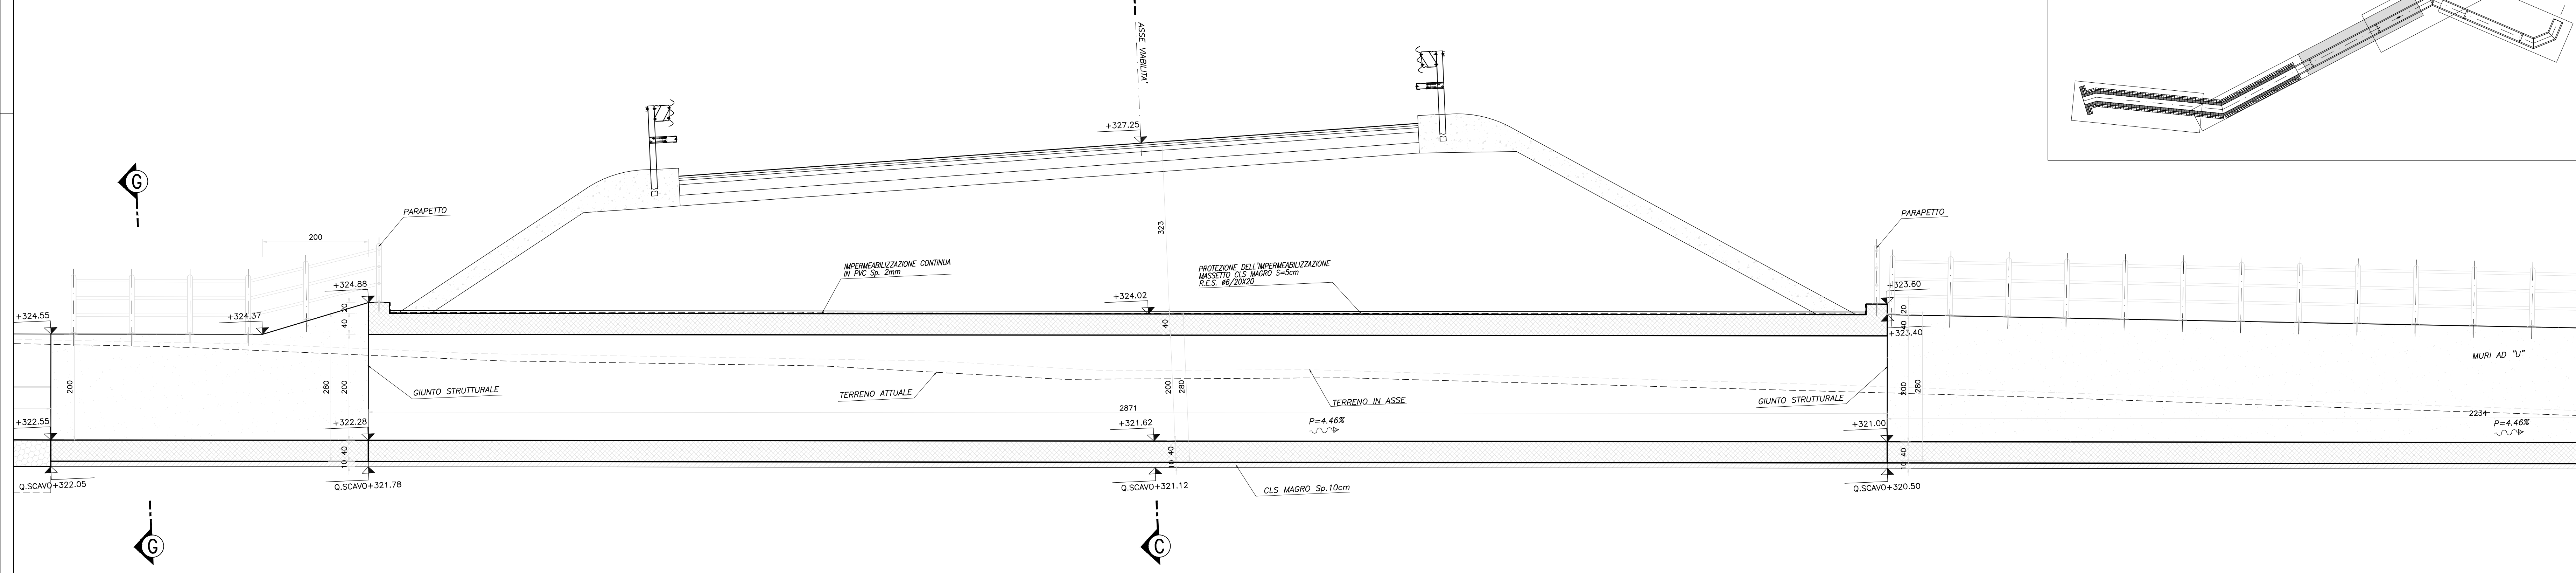

SEZIONE LONGITUDINALE B-B
Scala 1:50

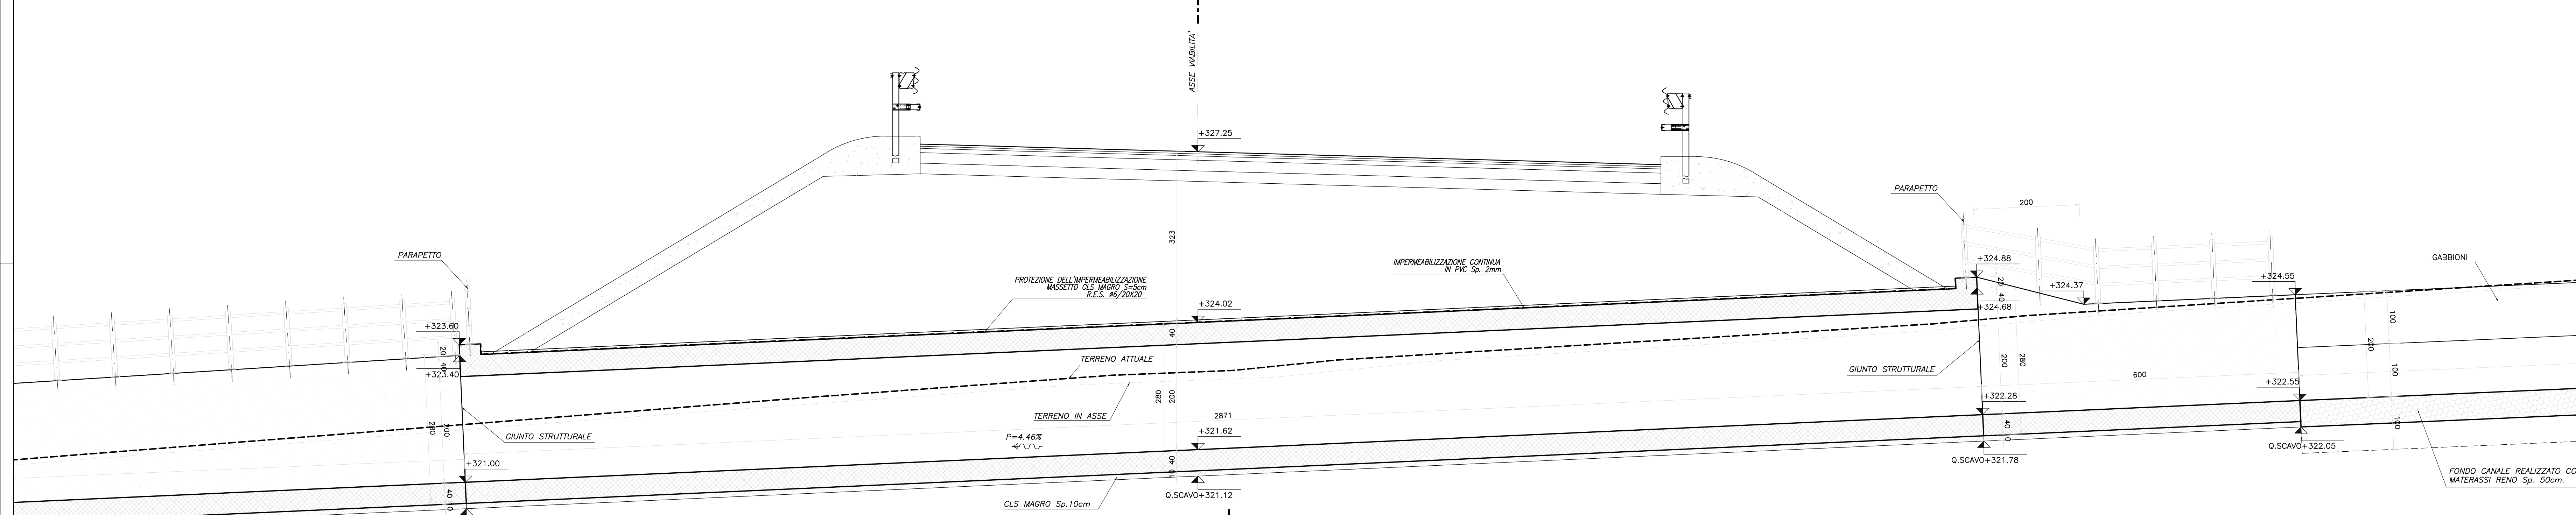

SEZIONE TRASVERSALE C-C
Scala 1:50

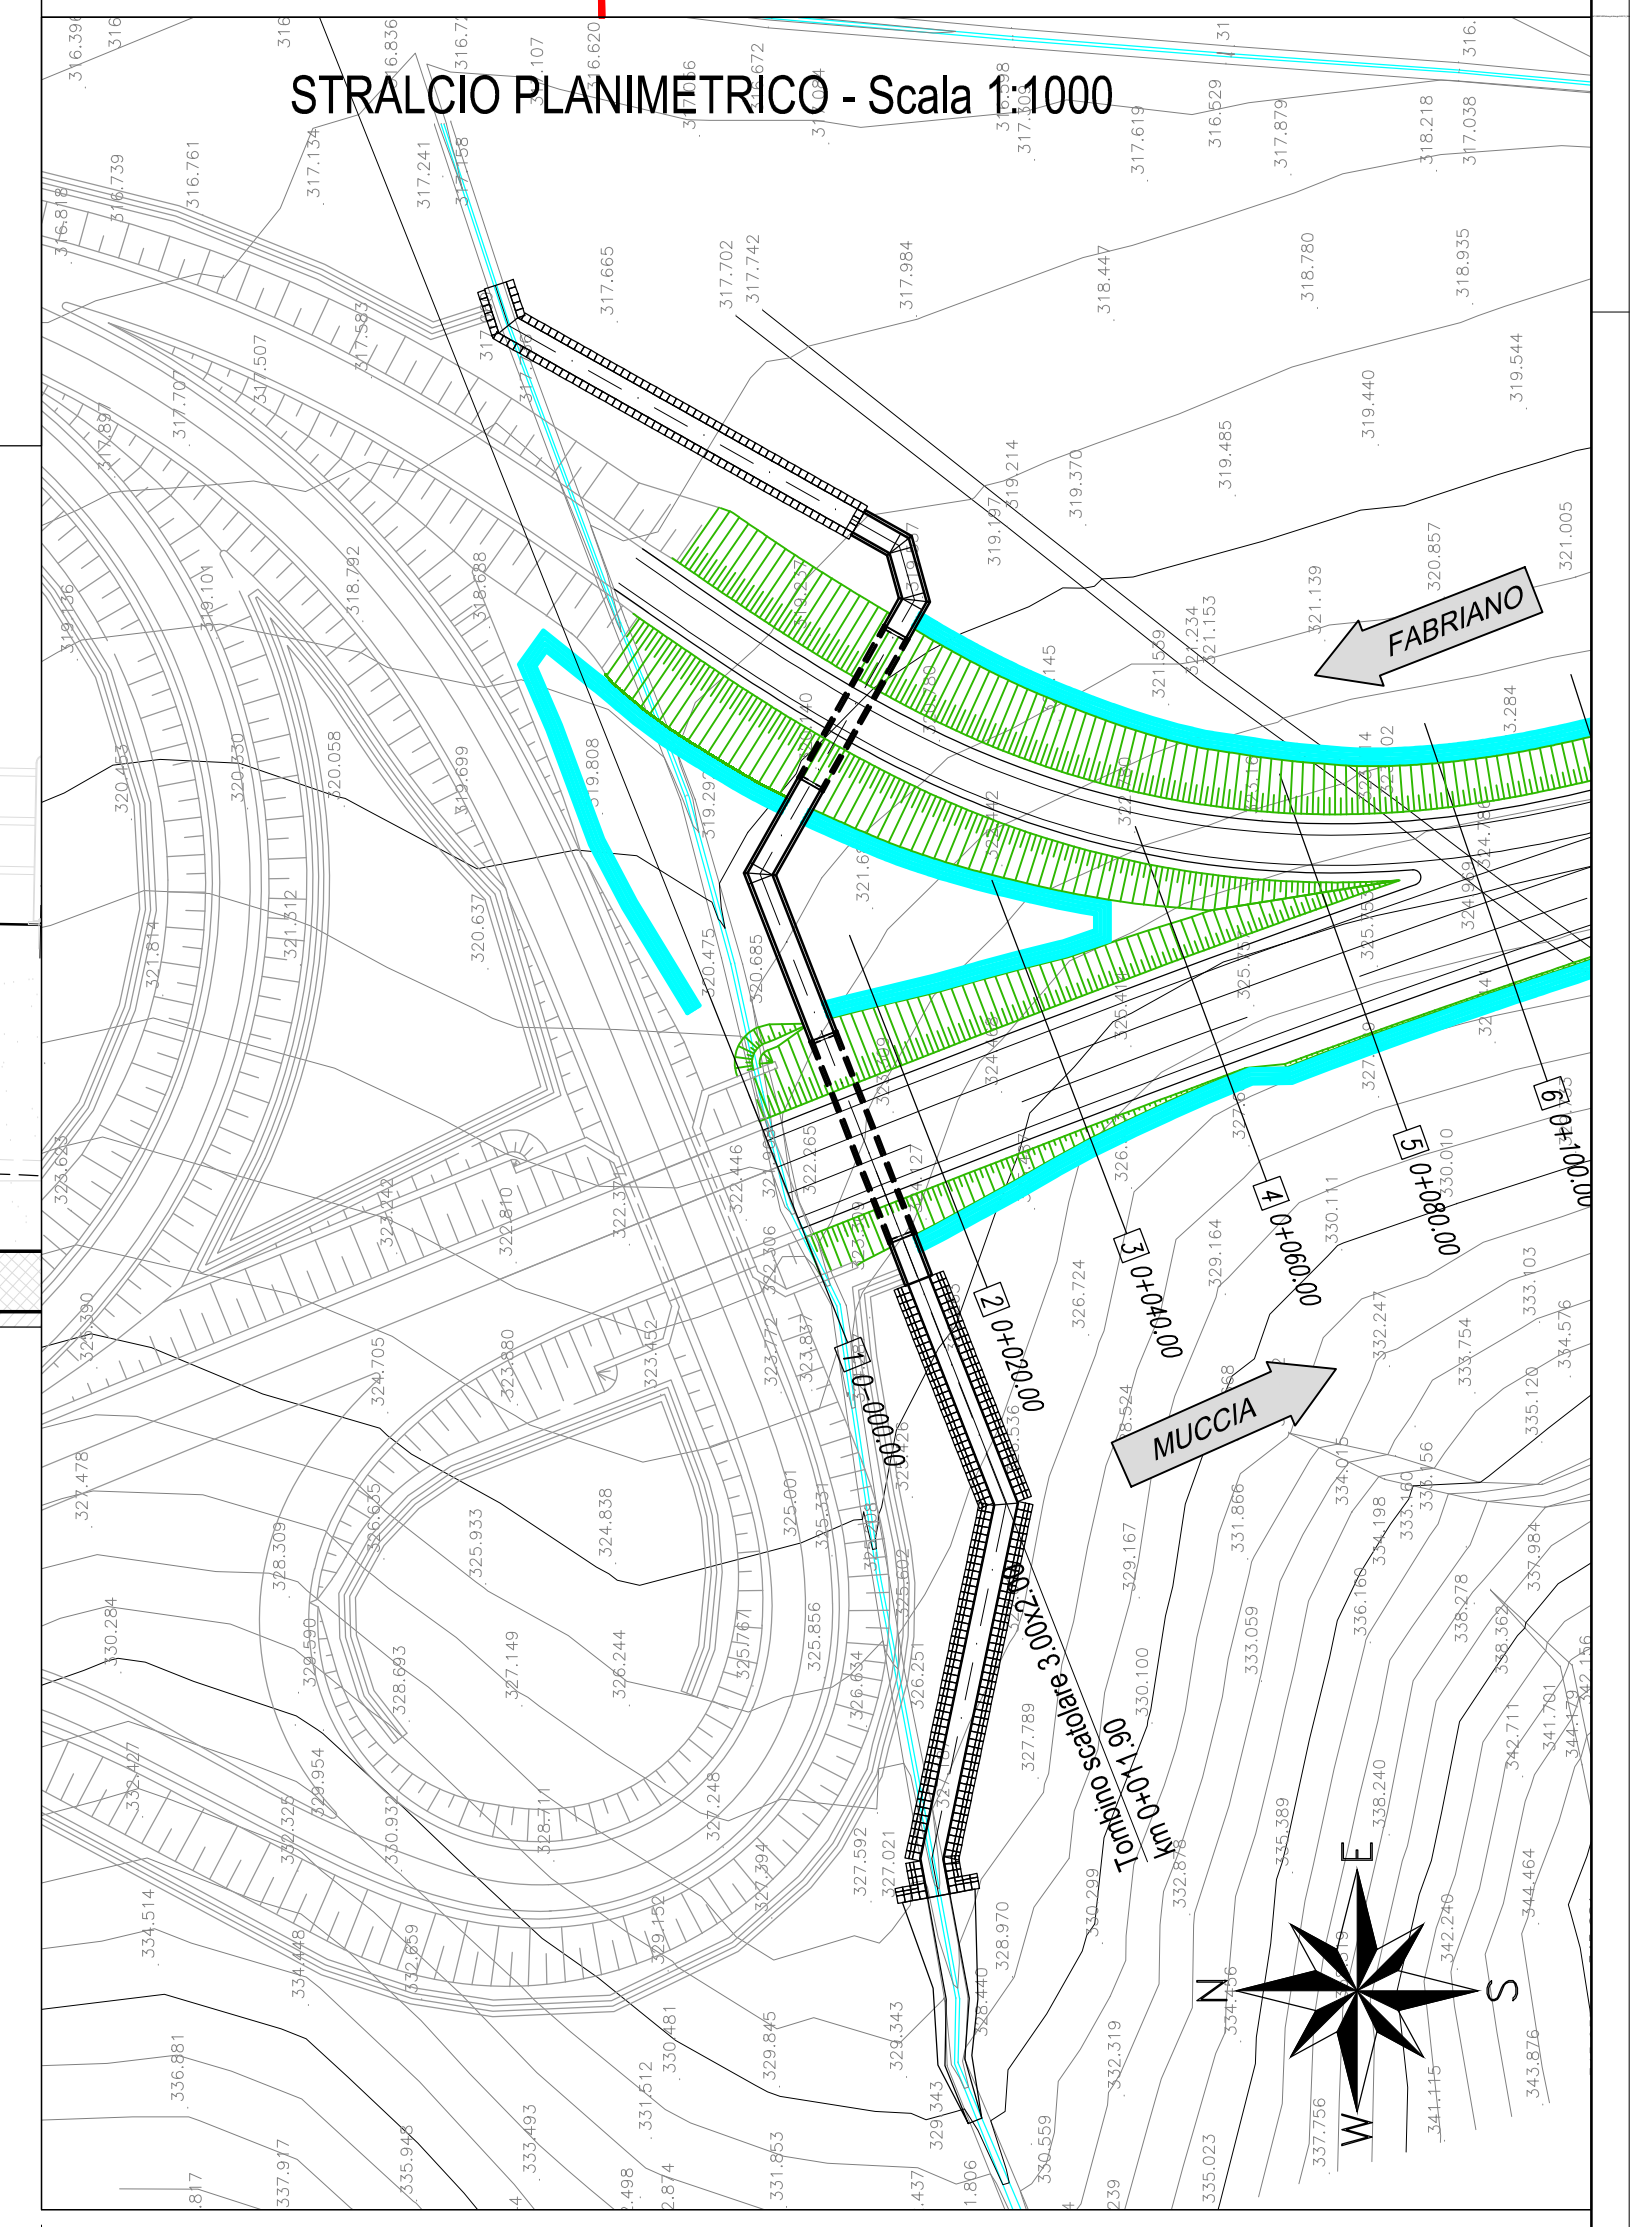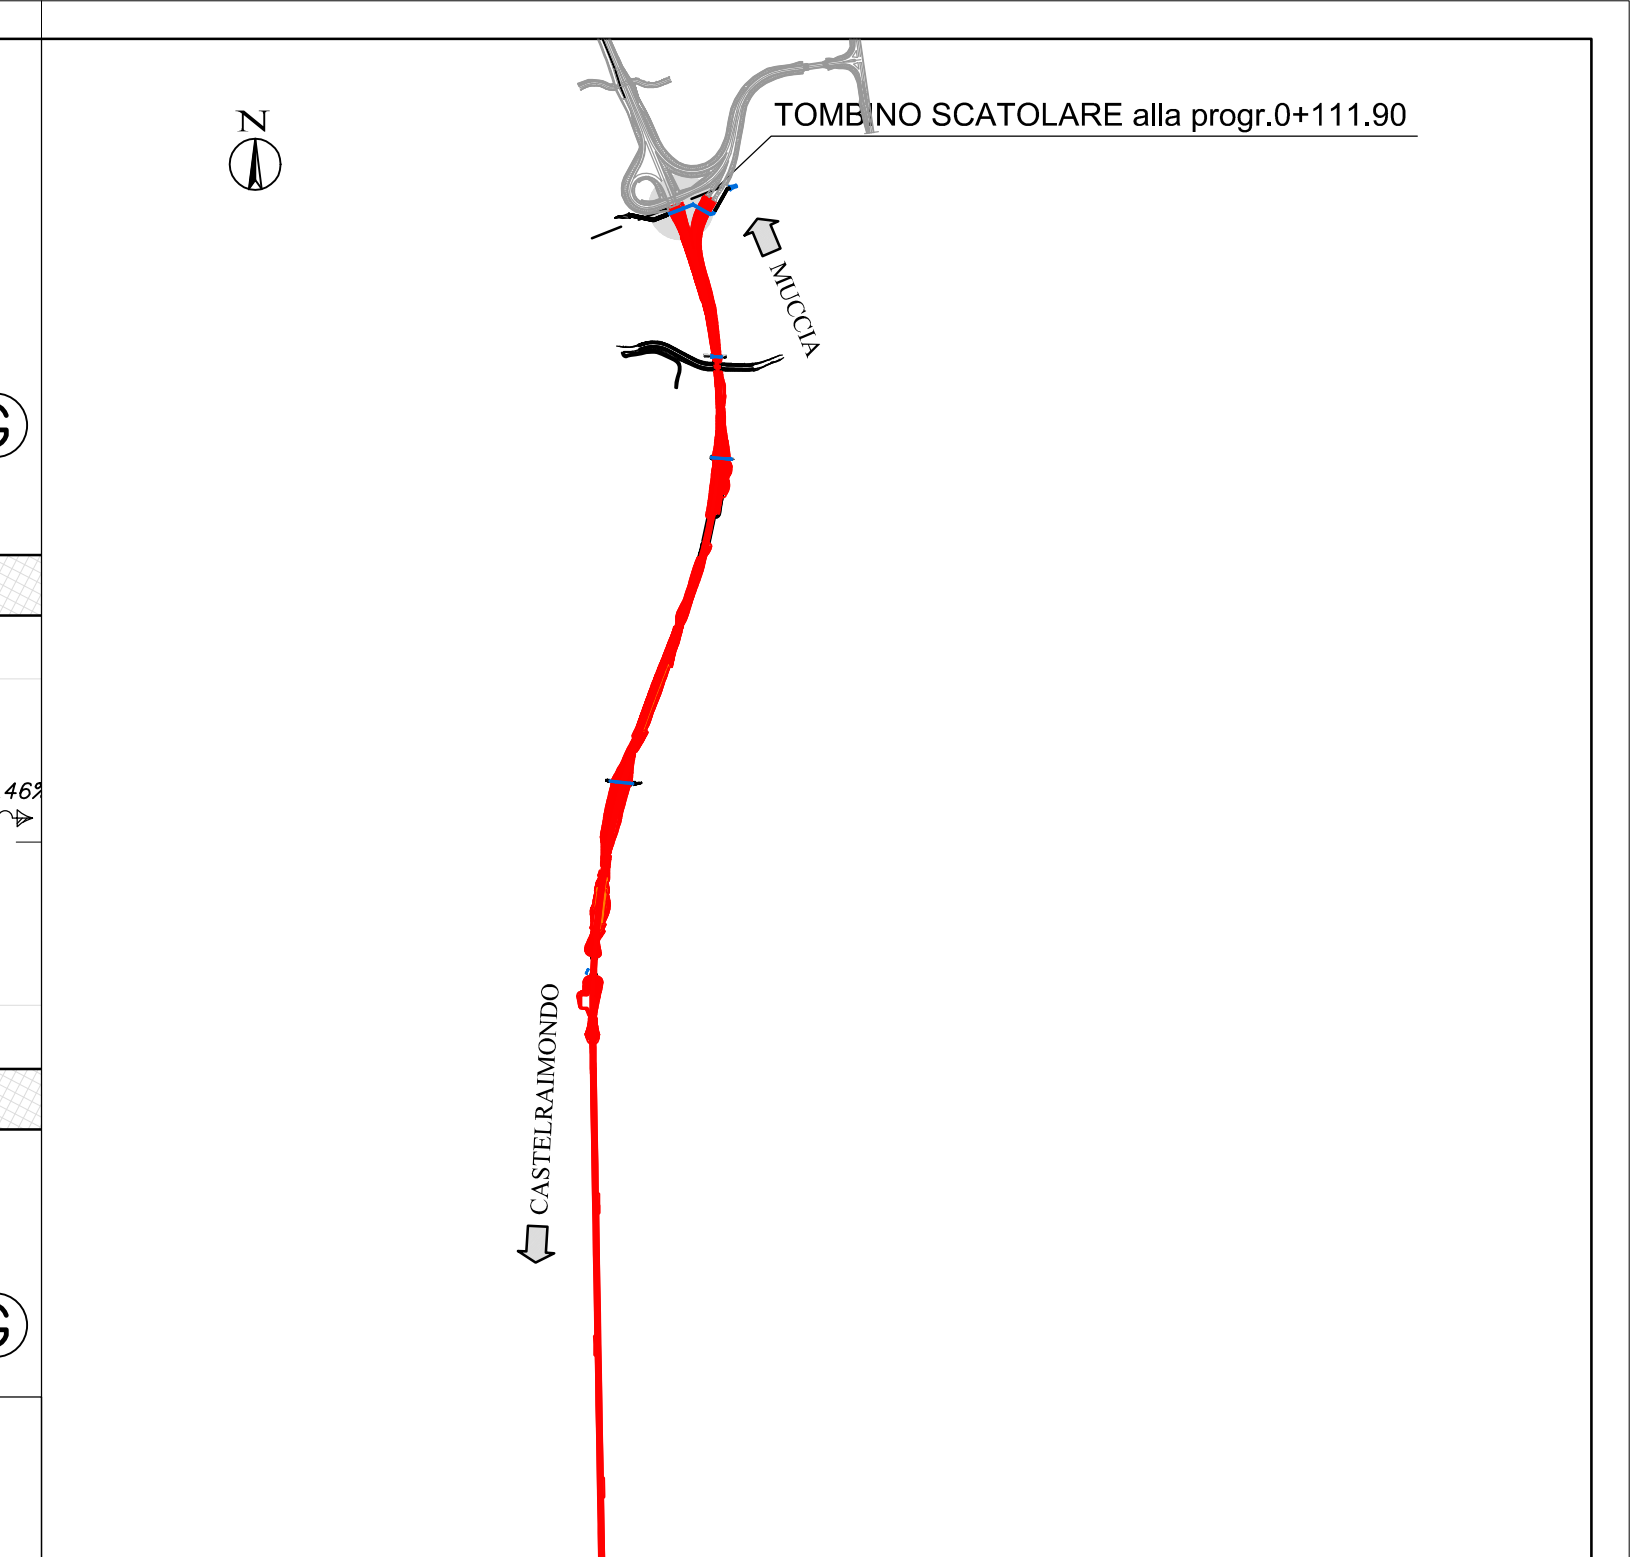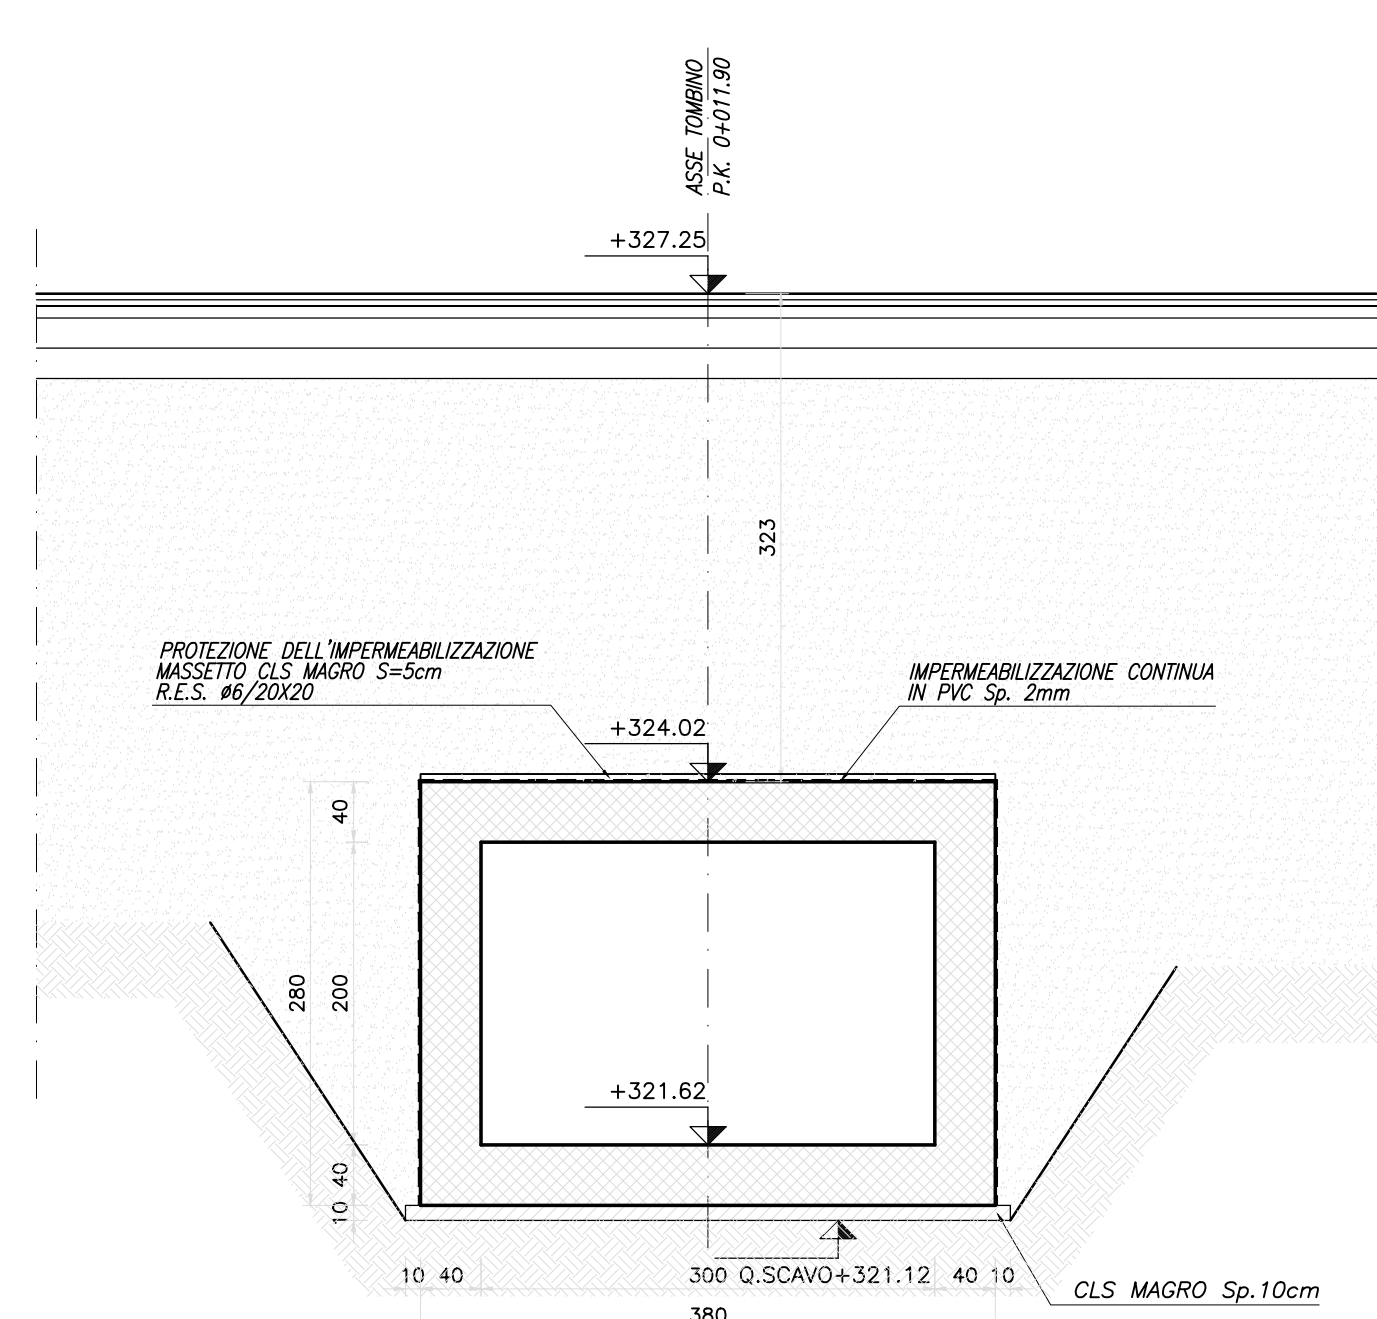

N.B.: PER LA TABELLA MATERIALI FARE RIFERIMENTO ALL'ELABORATO: L0703212E170M000T01

QUADRILATERO
Marche Umbria S.p.A.

**ASSE VIARIO MARCHE-UMBRIA
E QUADRILATERO DI PENETRAZIONE INTERNA
MAXI LOTTO 2**

LAVORI DI COMPLETAMENTO DELLA DIRETTRICE PERUGIA ANCONA:
SS. 318 DI "VALFABBRICA" - TRATTO PIANELLO - VALFABBRICA
SS. 76 "VAL DESINNO" - TRATTO FOSSATO VICO - CANCELLI E ALBACINA - SERRA SAN QUIRICO
"PEDEMONTANA DELLE MARCHE" - TRATTO FABRIANO-MUCCIA-SFERCIA

PROGETTO ESECUTIVO

CONTRAENTE GENERALE: **DIRPA 2 s.c.a.r.l.** Il responsabile del Contratto Generale: Ing. Federico Montanari
Il responsabile Integrazioni delle Prestazioni Specialistiche: Ing. Salvatore Lieto

PROGETTAZIONE: Associazione Temporanea di Imprese
Mandatari: **PROGIN S.p.A.**, **LOMBARDI SA INGEGNERI CONSULENTI**, **LOMBARDI-REICO INGEGNERIA S.p.A.**, **SGAI S.p.A. di R. Portoni & C. Studio di Ingegneria e Geologia Applicata**

RESPONSABILI DELLA PROGETTAZIONE PER L'AT1:
Prof. Ing. Antonio Grimaldi
GEOLOGO
Don. Geol. Fabrizio Pontoni
COORDINATORE DELLA SICUREZZA IN FASE DI PROGETTAZIONE
Ing. Michele Curiale

IL RESPONSABILE DEL PROCEDIMENTO
Ing. Giulio Penzetti

2.1.2 - PEDEMONTANA DELLE MARCHE
Secondo stralcio funzionale: Matelica Nord - Matelica sud/Castelraimondo nord

ASSE PRINCIPALE
TOMBINO F.2.2 ALLA PRG. 0-011.90
CARPENTERIA TAV. 15

SCALA: 1:50
DATA: Maggio 2017

Codice Unico di Progetto (CUP) **F12C0300050021** (Assegnato CIP 23-12-2015)

Codice elaborato: [0][7][0][3][2][1][2][E][1][7][0][1][0][1][0][1][C][R][P][0][3][C]

REV.	DATA	DESCRIZIONE	Redatto	Verificato	Controllato	Approvato
A	Agosto 2016	Emissione esecutiva	Q. Silvestri	S. Lieto	A. Grimaldi	A. Grimaldi
B	Novembre 2016	Emissione a seguito osservazioni ANAS	R. Allegretti	S. Lieto	A. Grimaldi	A. Grimaldi
C	Maggio 2017	Emissione a seguito validazione RINA	PROGIN	A. Cozzolino	S. Lieto	A. Grimaldi