

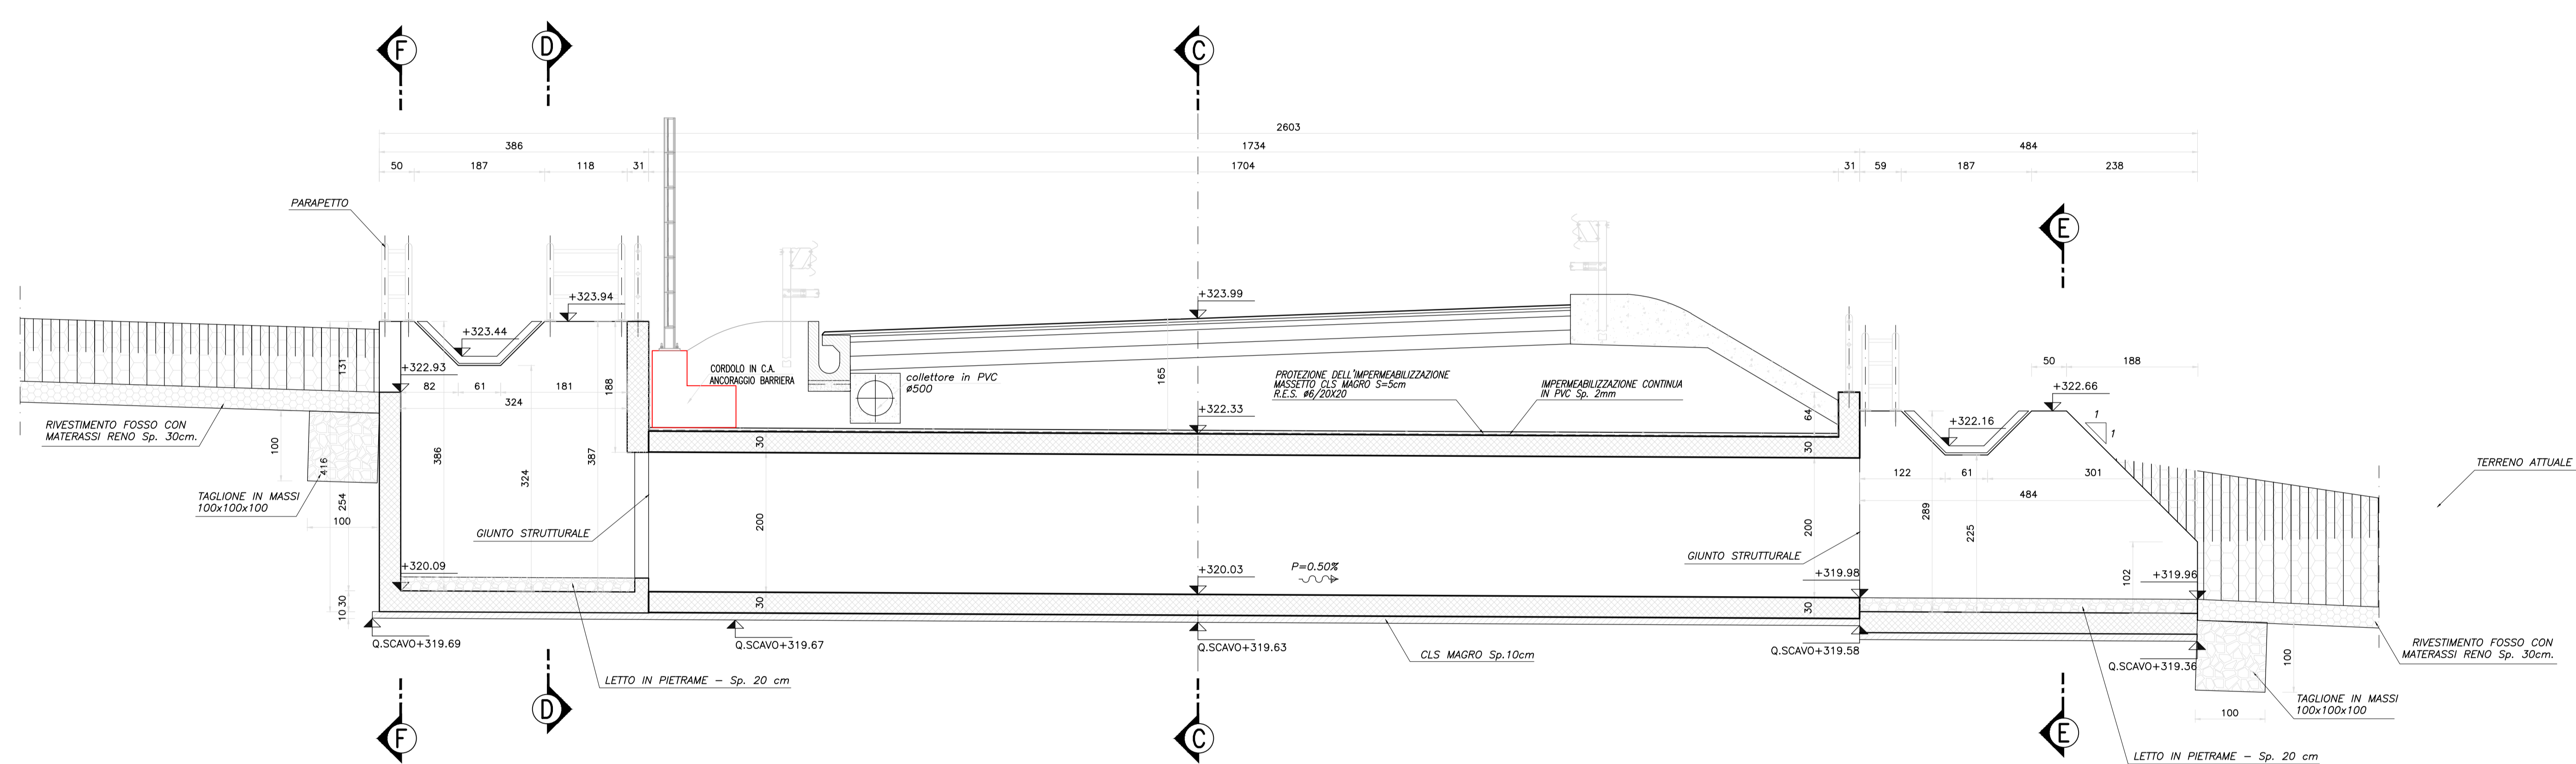
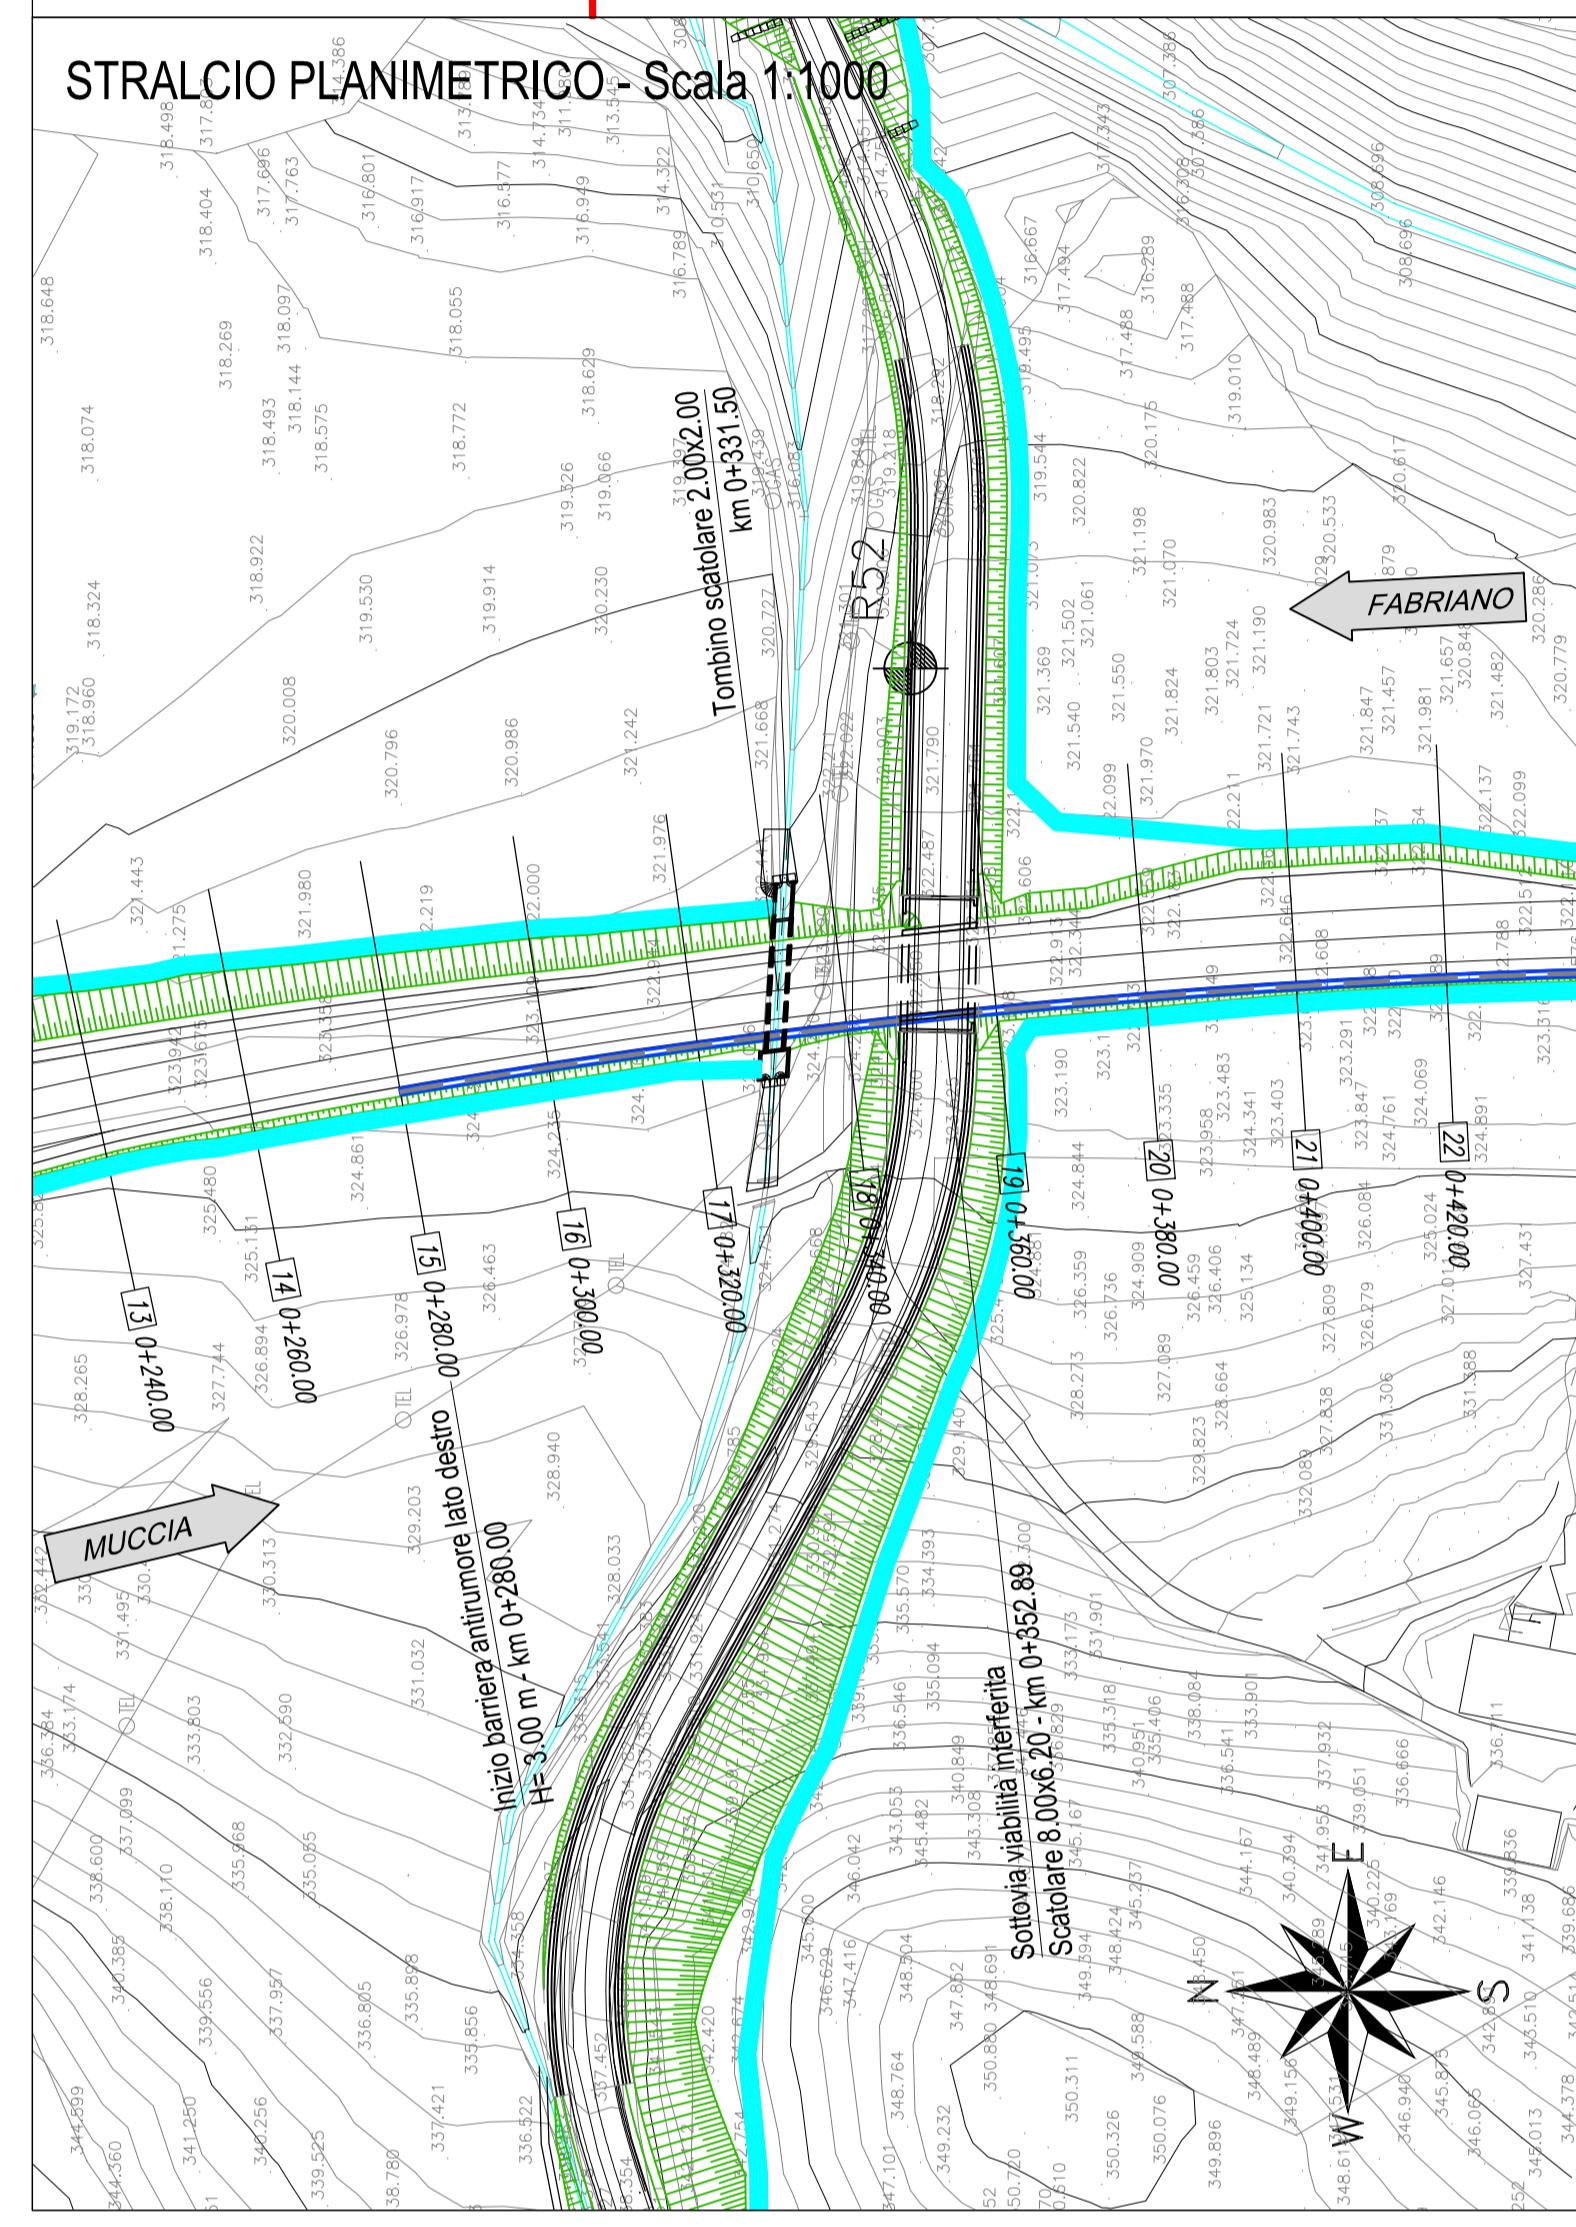


SEZIONE LONGITUDINALE A-A
Scale 1:50

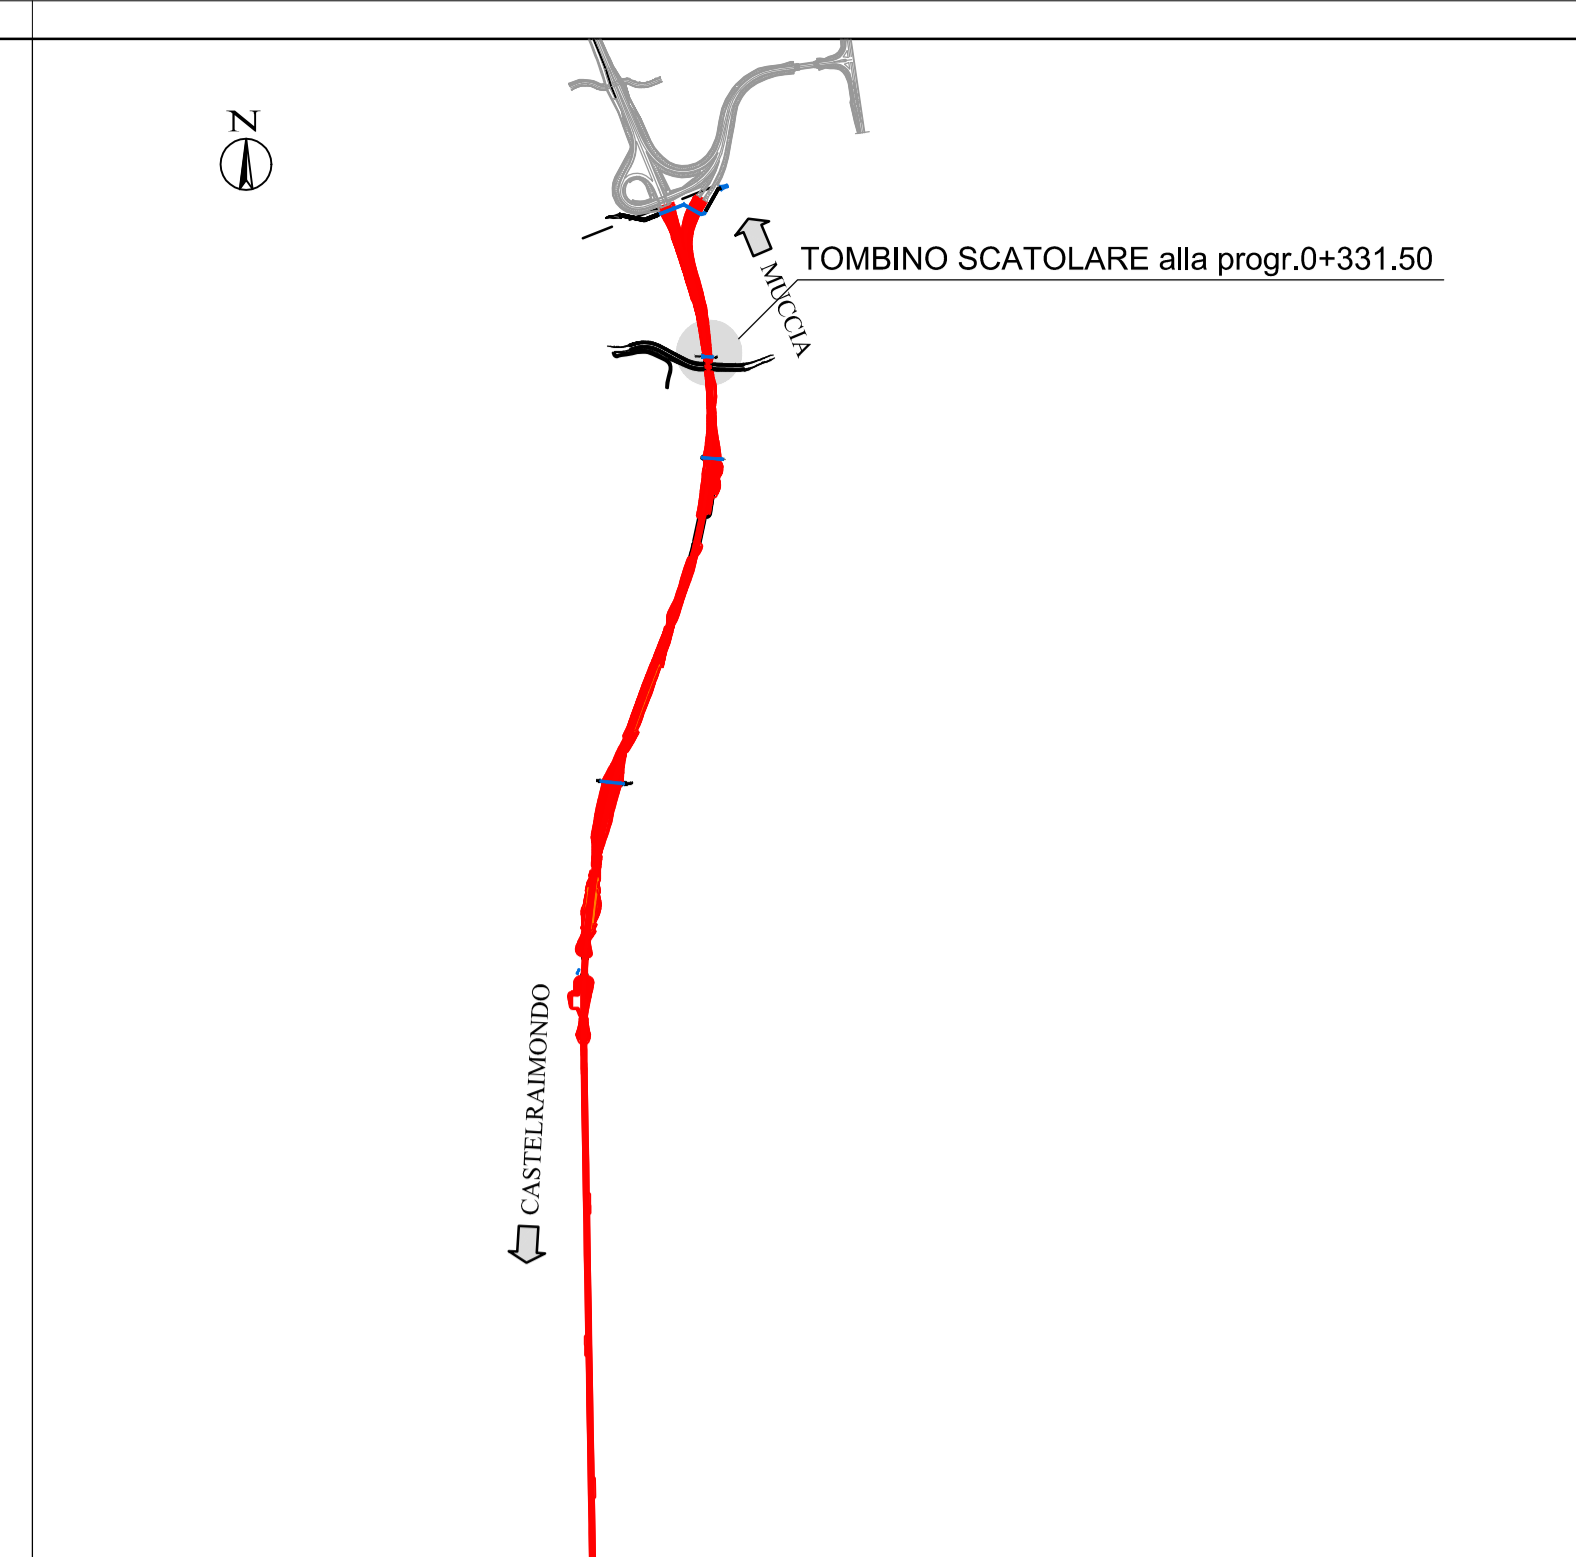

SEZIONE LONGITUDINALE B-B
Scale 1:50

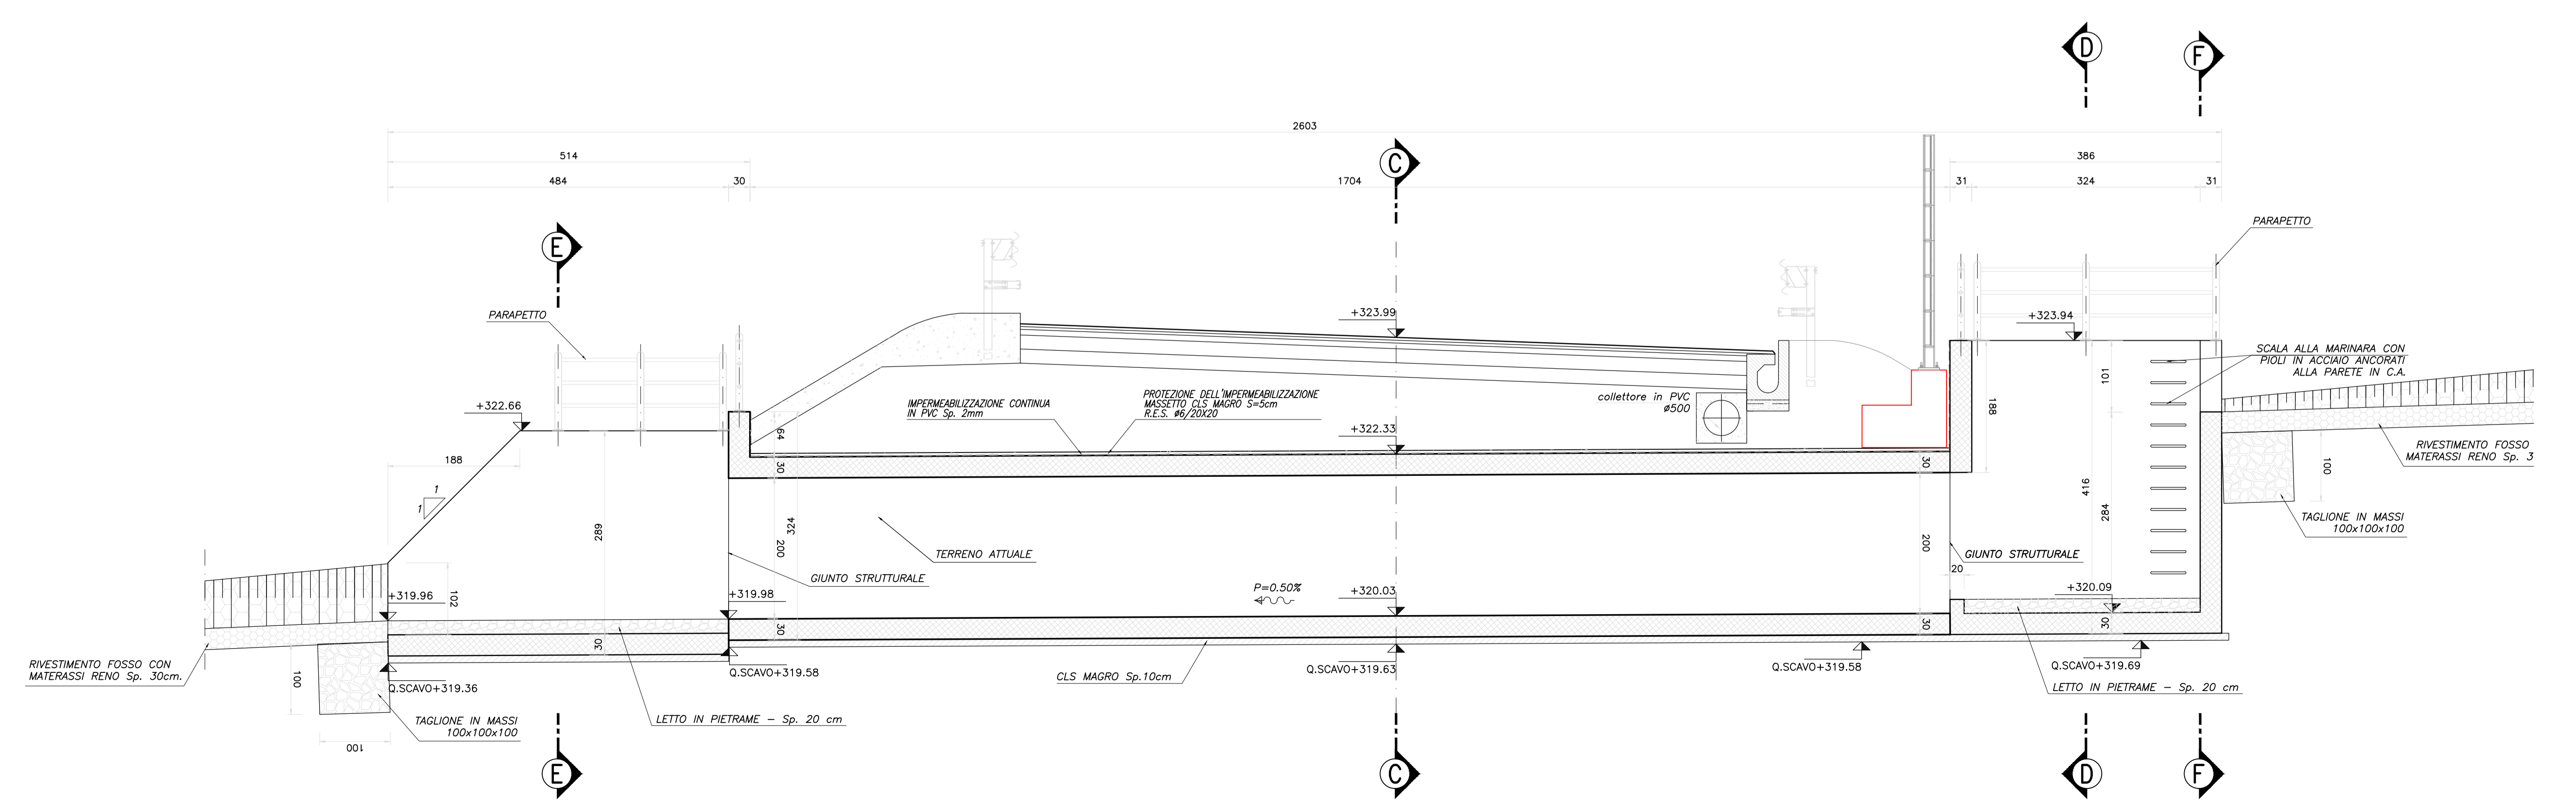

N.B.: PER LA TABELLA MATERIALI FARE RIFERIMENTO ALL'ELABORATO: L0703212E170M000T001

QUADRILATERO
Marche Umbria S.p.A.

**ASSE VIARIO MARCHE-UMBRIA
E QUADRILATERO DI PENETRAZIONE INTERNA
MAXI LOTTO 2**

LAVORI DI COMPLETAMENTO DELLA DIRETTRICE PERUGIA ANCONA:
SS. 318 DI "VALFABBRICA", TRATTO PIANELLO-VALFABBRICA
SS. 76 "VAL DESINO", TRATTO FOSSATO NICO - CANCELLETTA ALBACINA - SERRA SAN QUIRICO
"PEDEMONTANA DELLE MARCHE", TRATTO FABRIANO-MUCCIA-SFERCIA.

PROGETTO ESECUTIVO

CONTRAENTE GENERALE: DIRPA 2 s.c.a.r.l.
Il responsabile del Contratto Generale: Ing. Federico Montanari
Il responsabile Integratori delle Proiezioni Specialistiche: Ing. Salvatore Lieto

PROGETTAZIONE: Associazione Temporanea di Imprese
Mandatari: **PROGIN**, **LOMBARDI SA**, **LOMBARDI-REICO**, **SGAI s.r.l.**

RESPONSABILI DELLA PROGETTAZIONE PER LA T.1:
GEOL. **ANTONIO CRONCHI**
GEOL. **FABRIZIO PONTONI**
COORDINATORE DELLA SICUREZZA IN FASE DI PROGETTAZIONE: **ING. MICHELE CURIALE**

IL RESPONSABILE DEL PROCEDIMENTO: Ing. Giulio Petazzelli

2.1.2 - PEDEMONTANA DELLE MARCHE
Secondo stralcio funzionale: Matelica Nord - Matelica sud/Castelraimondo nord

ASSE PRINCIPALE: TOMBINO 2.1.2 ALLA PRG. 0+331.50
CARATTERISTICA: CARATTERISTICA T.1.2

SCALA: 1:50
DATA: Maggio 2017

Nome File: L0703212E170M000T001_C

REV.	DATA	DESCRIZIONE	Redatto	Controllato	Approvato
A	Agosto 2016	Emissione esecutiva	Progin	Q. Silvestri	S. Lieto
B	Novembre 2016	Emissione a seguito osservazioni ANAS	Progin	R. Allegretti	S. Lieto
C	Maggio 2017	Emissione a seguito validazione ANAS	PROGIN	A. Corzolato	S. Lieto