





PIANTA TOMBINO
Scala 1:50

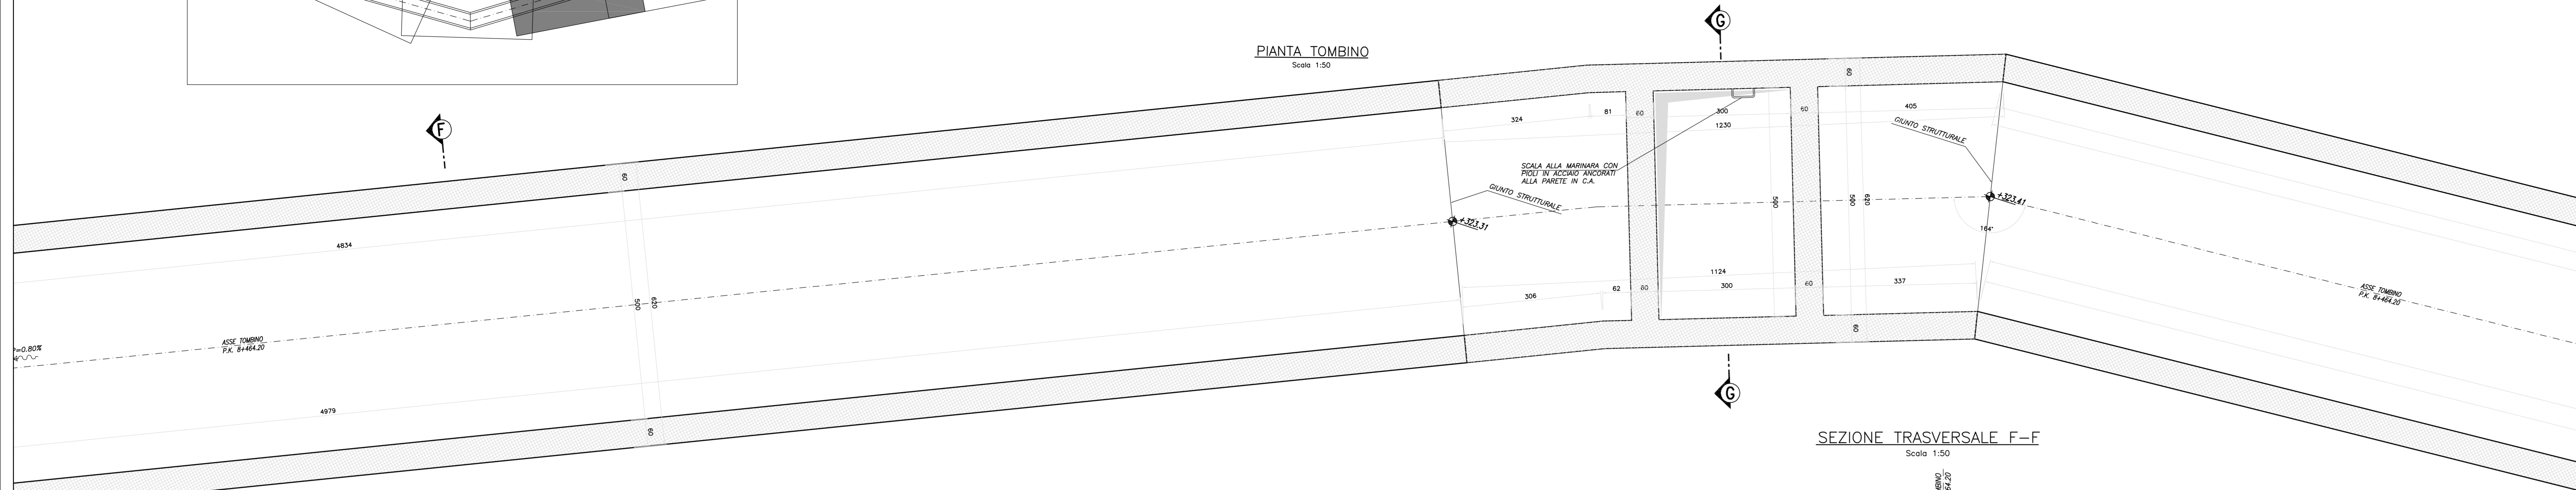


SEZIONE TRASVERSALE F-F
Scala 1:50

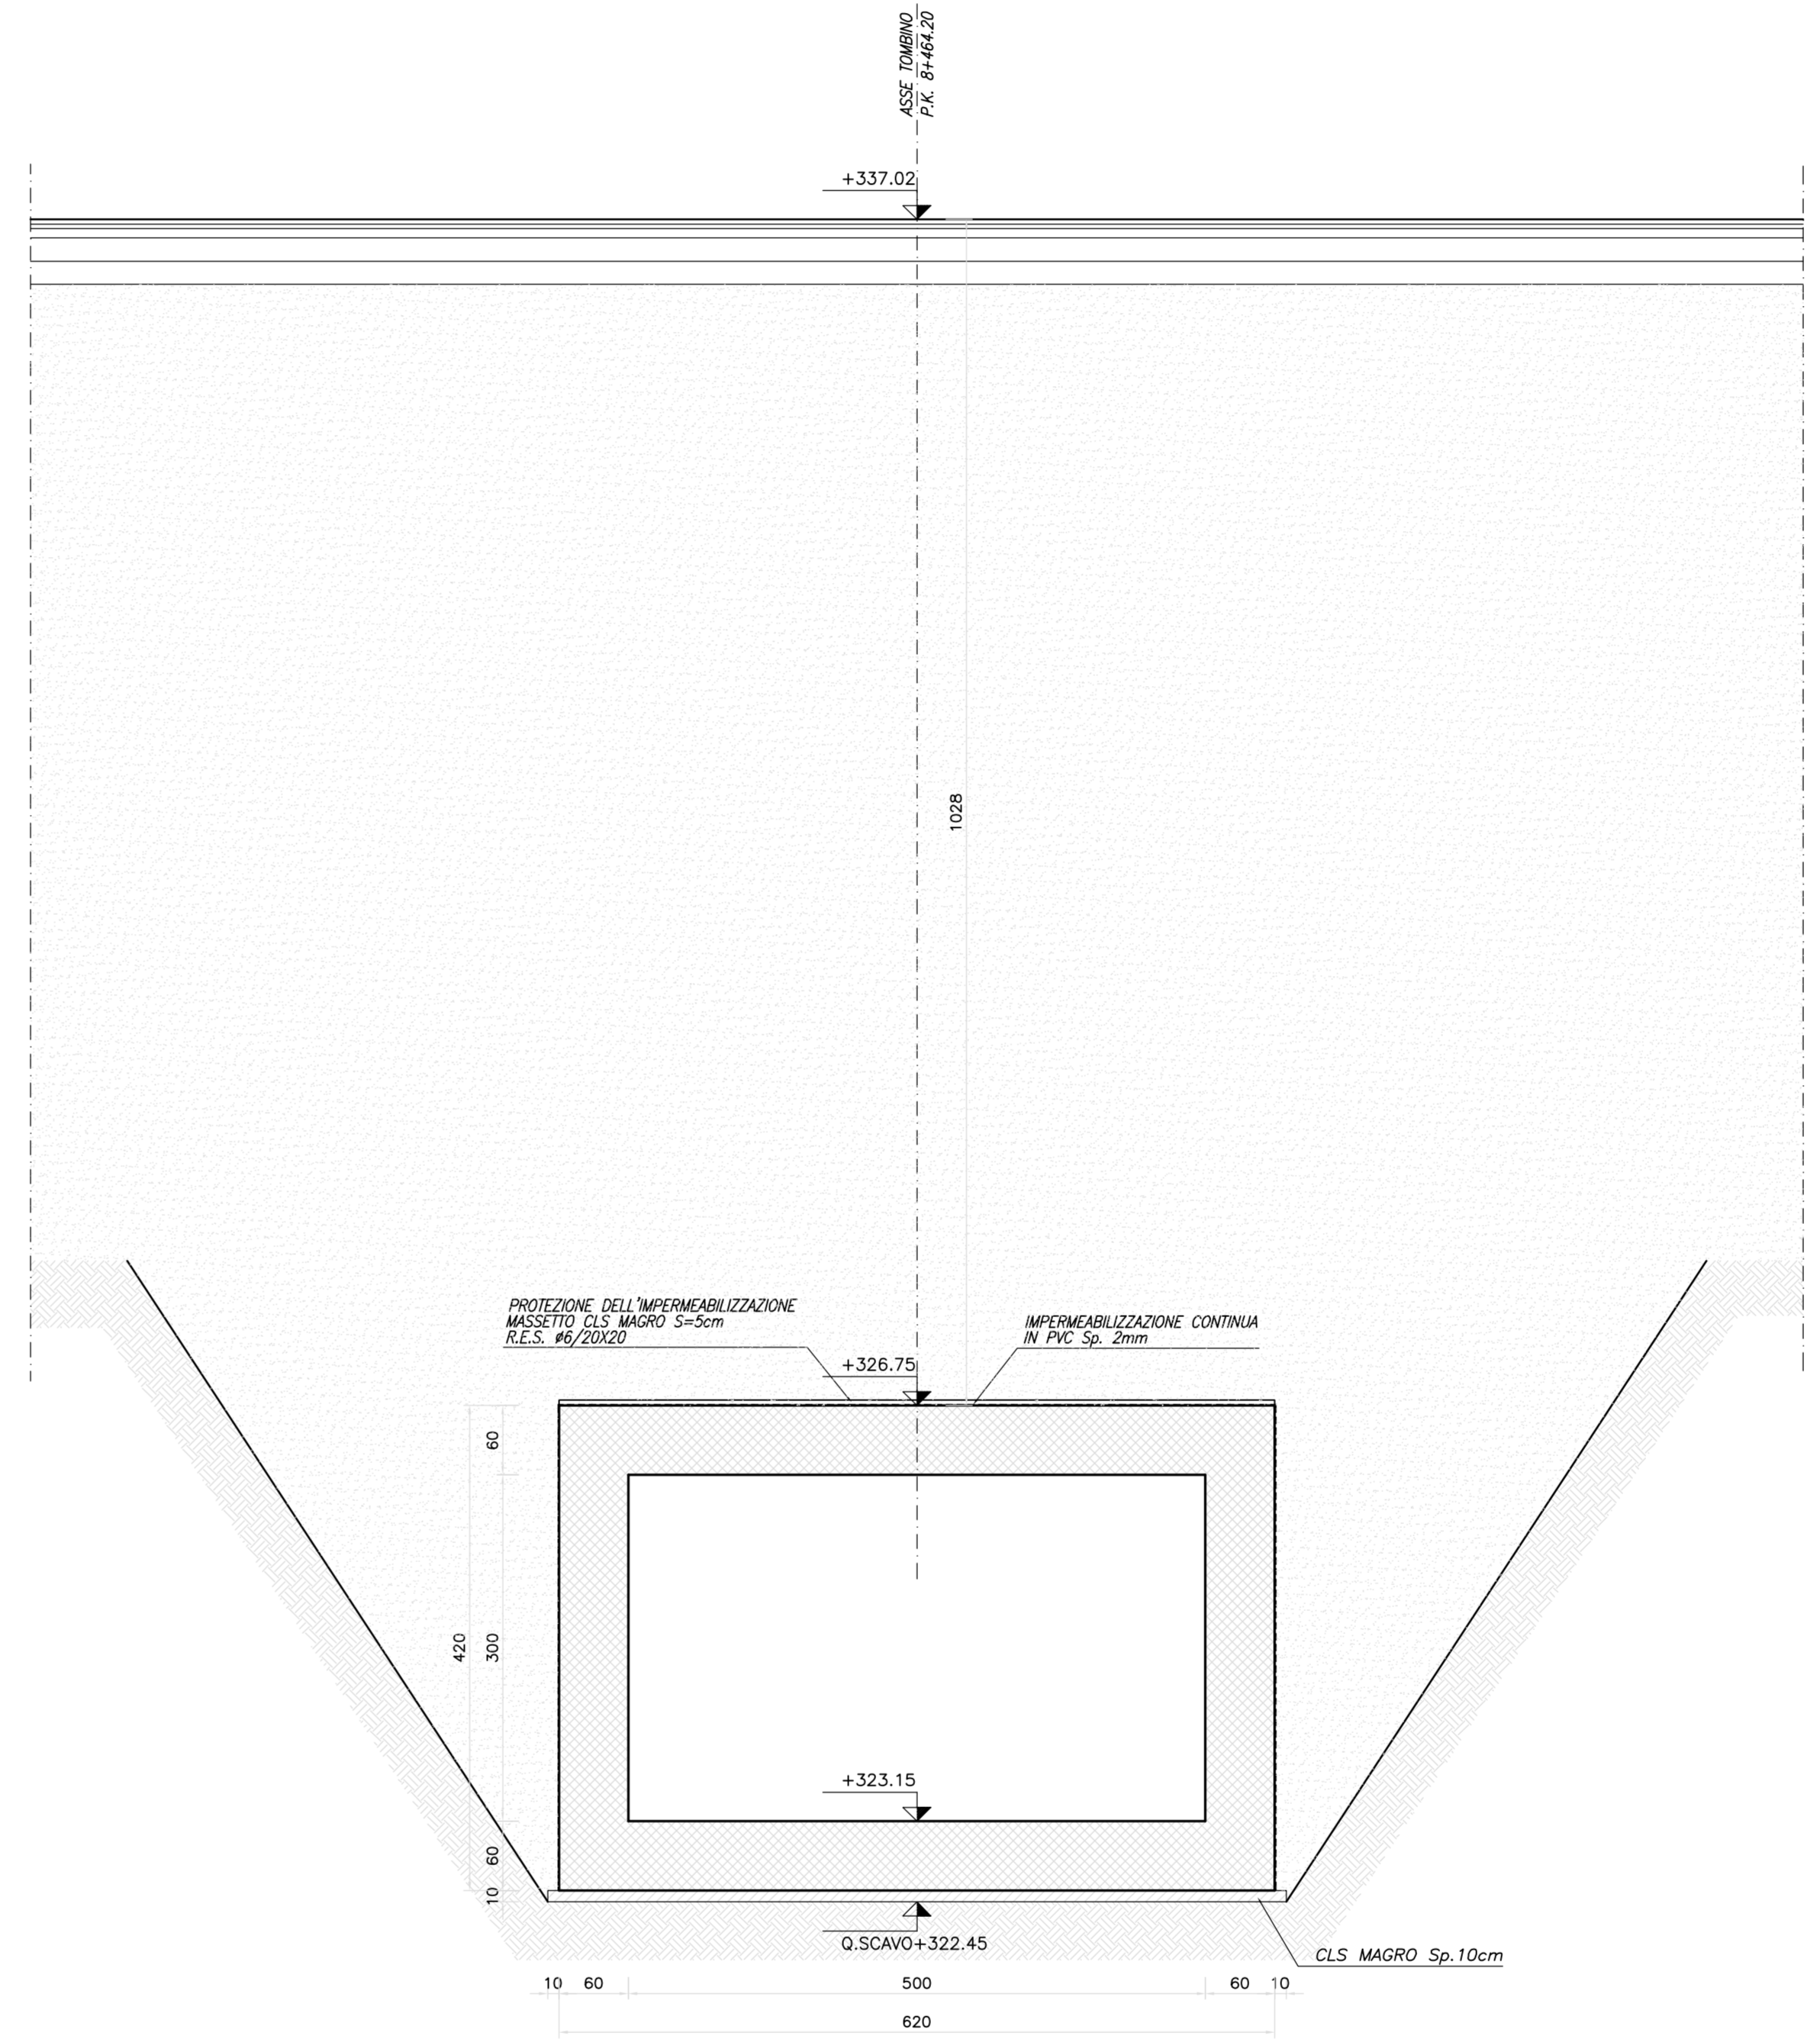

SEZIONE LONGITUDINALE A-A
Scala 1:50

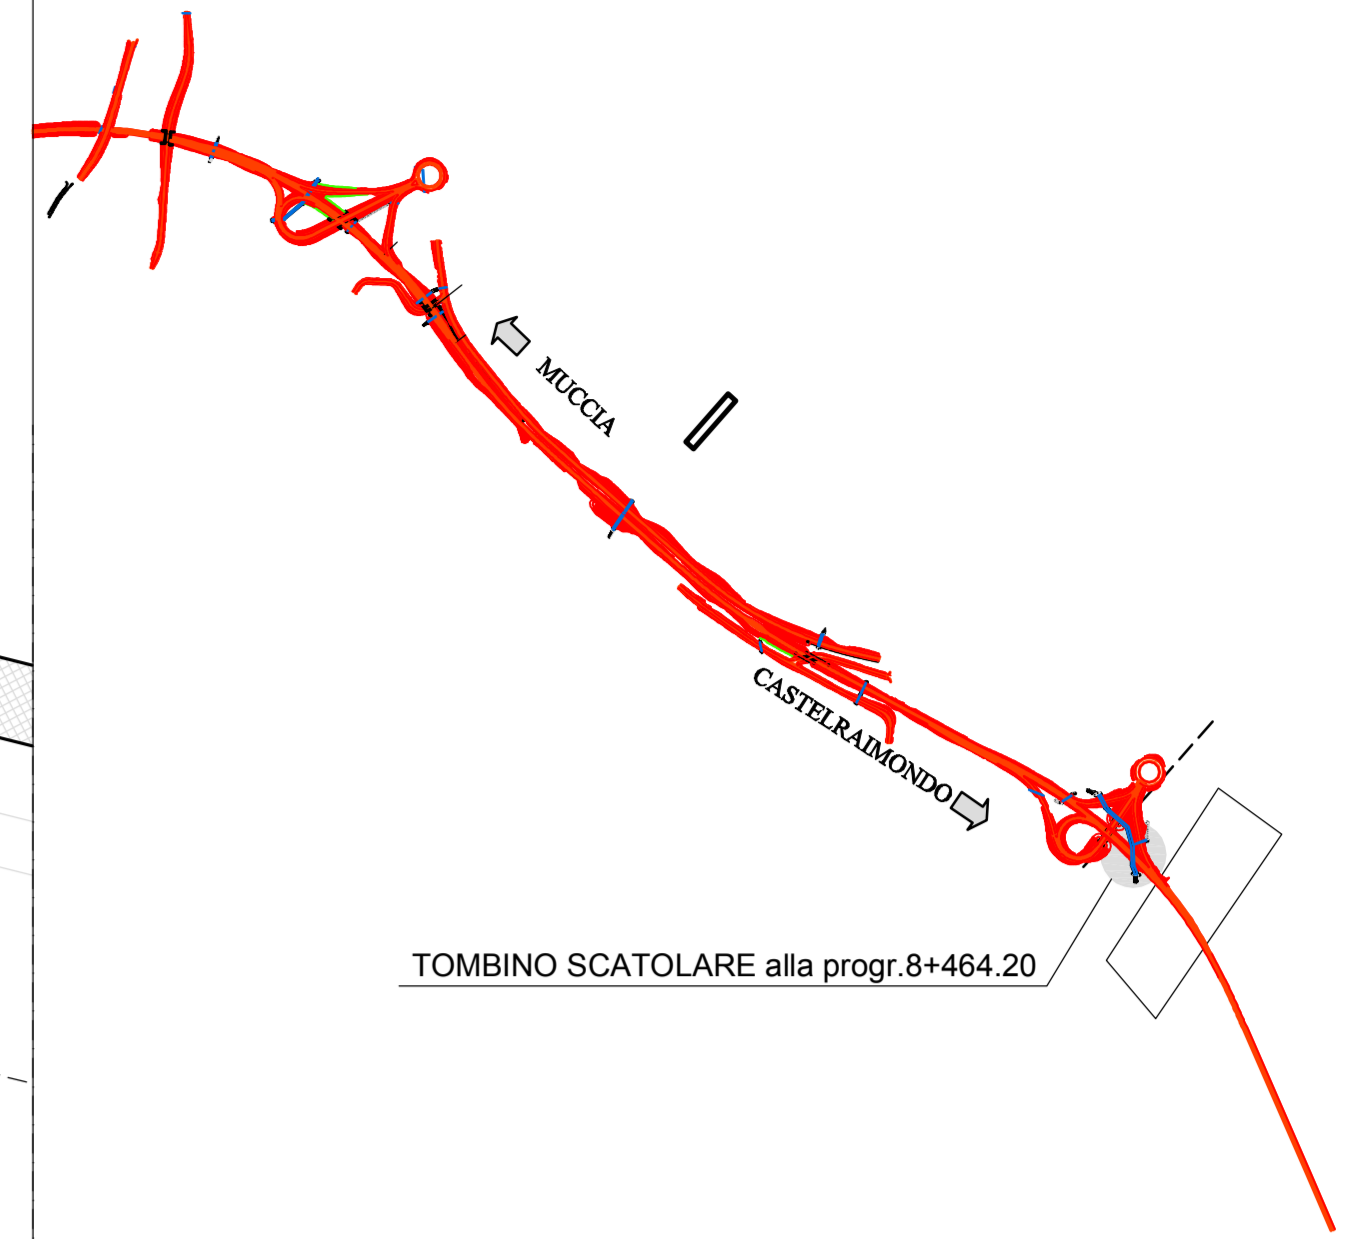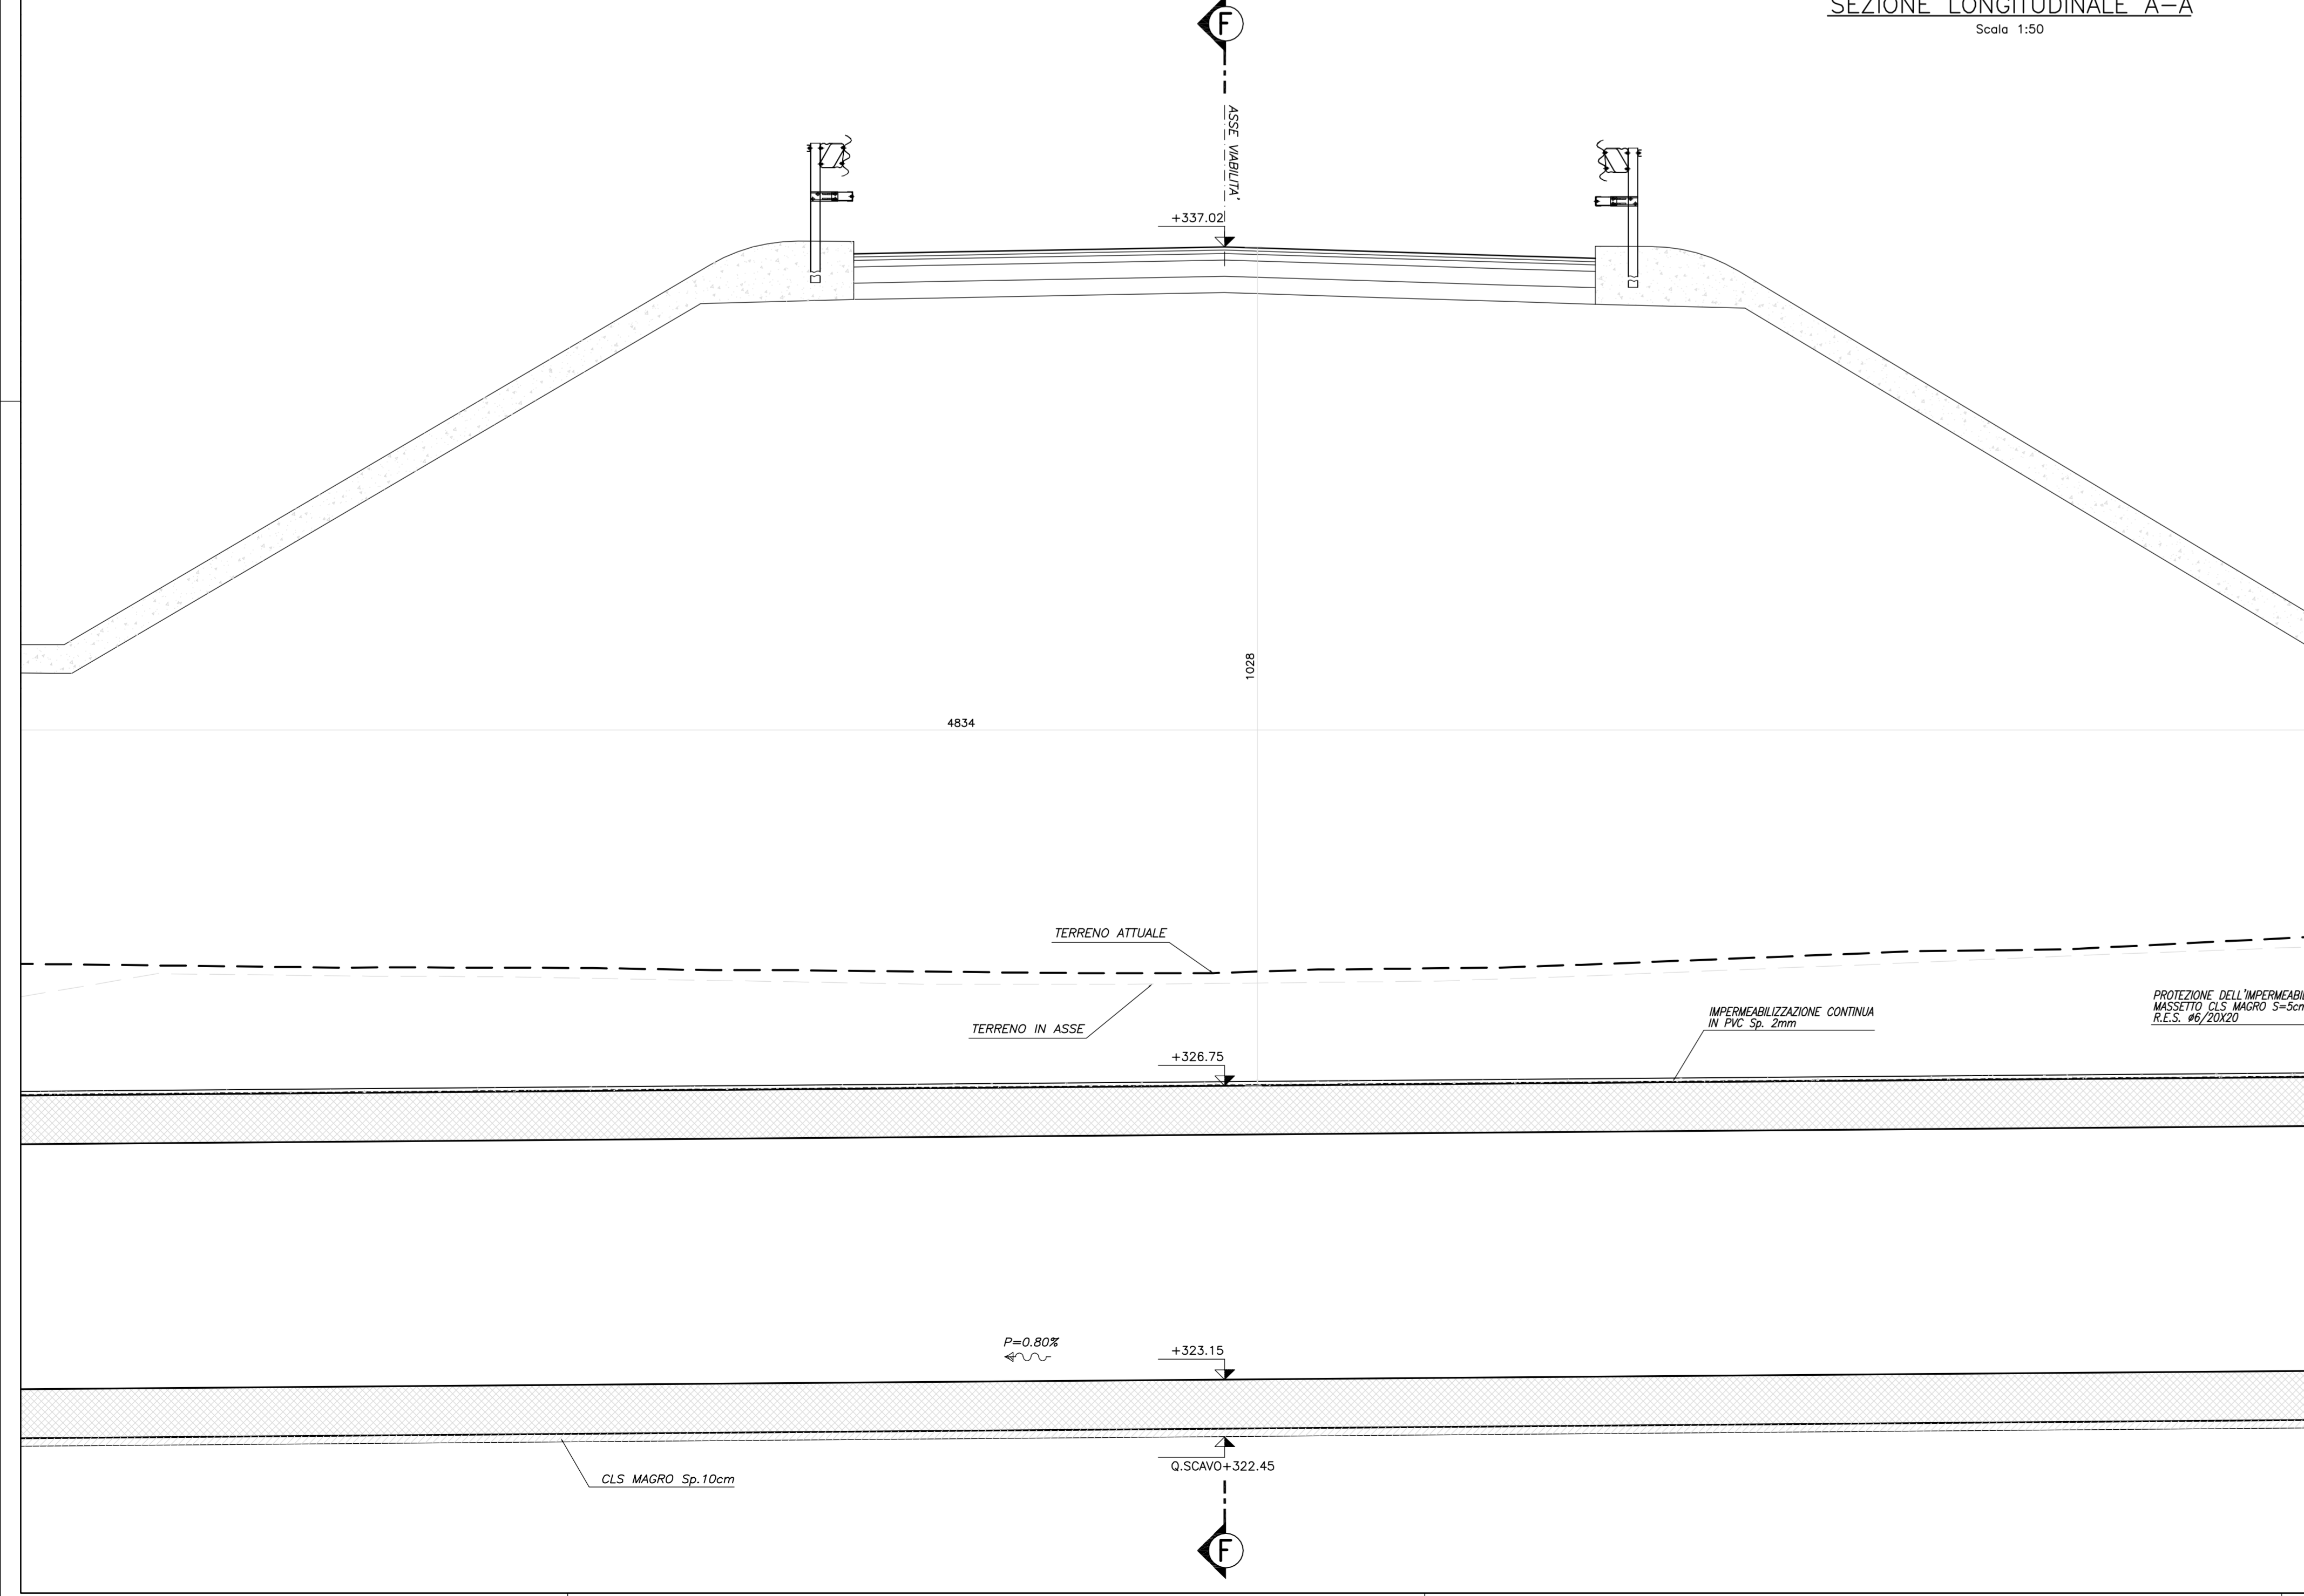

TOMBINO SCATOLARE alla progr. 8+464.20

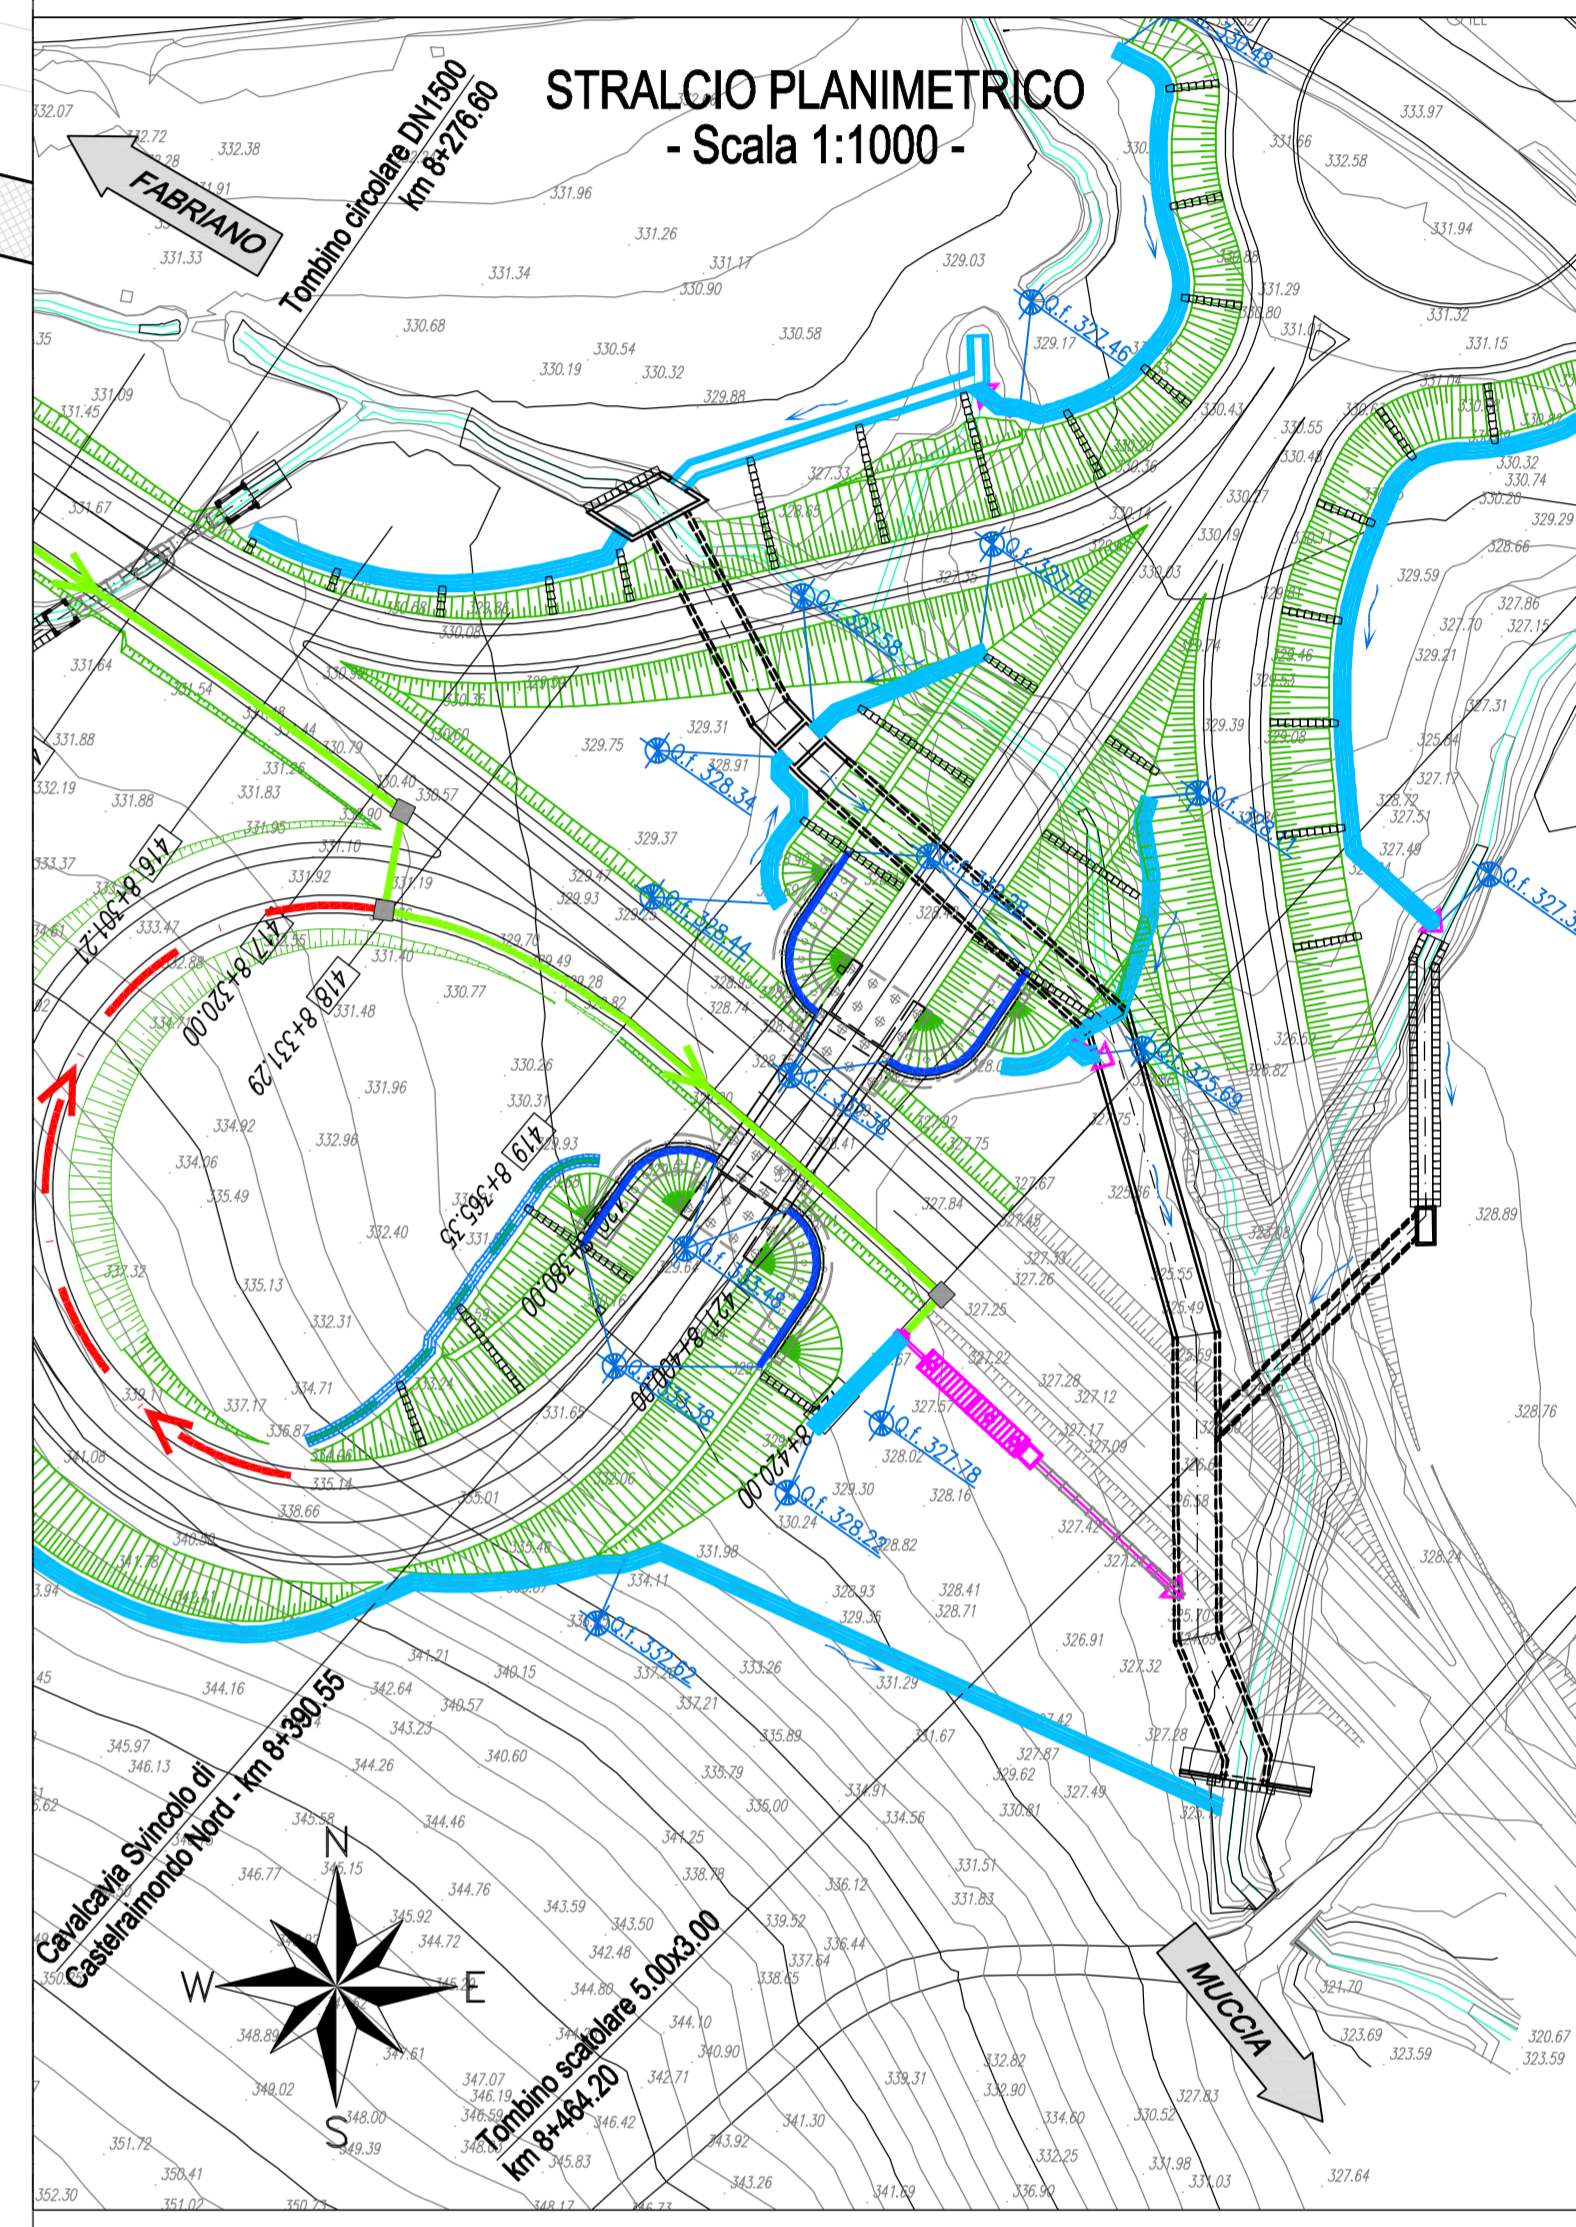

N.B.: PER LA TABELLA MATERIALI FARE RIFERIMENTO ALL'ELABORATO: L070321E0100000RELO6A



**ASSE VIARIO MARCHE-UMBRIA
E QUADRILATERO DI PENETRAZIONE INTERNA
MAXI LOTTO 2**

LAVORI DI COMPLETAMENTO DELLA DIRETTRICE PERUGIA ANCONA:
SS 318 DI "VALFABBRICA" - TRATTO PIANELLO - VALFABBRICA
SS 76 "VAL DESINO" - TRATTI FOSSATO VICIO - CANCELLI E ALBACINA - SERRA SAN QUIRICO
"PEDDMONTANA DELLE MARCHE" - TRATTO FABRIANO-MUCCIA-SFERCIA

PROGETTO ESECUTIVO

CONTRAENTE GENERALE: DIRPA 2 S.C.a r.l.
Il responsabile del Contratto Generale: Ing. Federico Montanari
Il responsabile Integrazioni delle Proiezioni Specialistiche: Ing. Salvatore Lieto

PROGETTAZIONE: Associazione Temporanea di Imprese
Mandatario: **PROGIN** Modinatario: **SGAI s.r.l.**, **GI. B. Cariani & C.**, **LOMBARDI SA**, **LOMBARDI-REICO**

RESPONSABILE DELLA PROGETTAZIONE: PER C.A.T. Prof. Ing. Antonio Grimaldi
COORDINATORE DELLA SICUREZZA IN FASE DI PROGETTAZIONE: Dott. Geol. Fabrizio Pontoni
IL RESPONSABILE DEL PROCEDIMENTO: Ing. Michele Curiale

2.1.2 - PEDEMONTANA DELLE MARCHE
Secondo stralcio funzionale: Matelica Nord - Matelica sud/Castelraimondo nord
ASSE PRINCIPALE: TOMBINO s.s. ALLA PRG. 8+464.20
CARPENTERIA TAV. 38

SCALA: 1:50
DATA: Agosto 2016

Codice Unico di Progetto (CUP): F12C0300050021 (Assegnato CUP: 21-12-2015)
Codice elaborato: [07] [03] [21] [2] [E] [7] [01] [5] [0] [0] [C] [R] [P] [0] [5] [0] [B]

REV.	DATA	DESCRIZIONE	Redatto	Verificato	Consigliato	Approvato
A	Agosto 2016	Emissione esecutiva	Progin	O. Silvestri	S. Lieto	A. Grimaldi
B	Novembre 2016	Emissione a seguito osservazioni ANAS	Progin	R. Allegretti	S. Lieto	A. Grimaldi
C						