

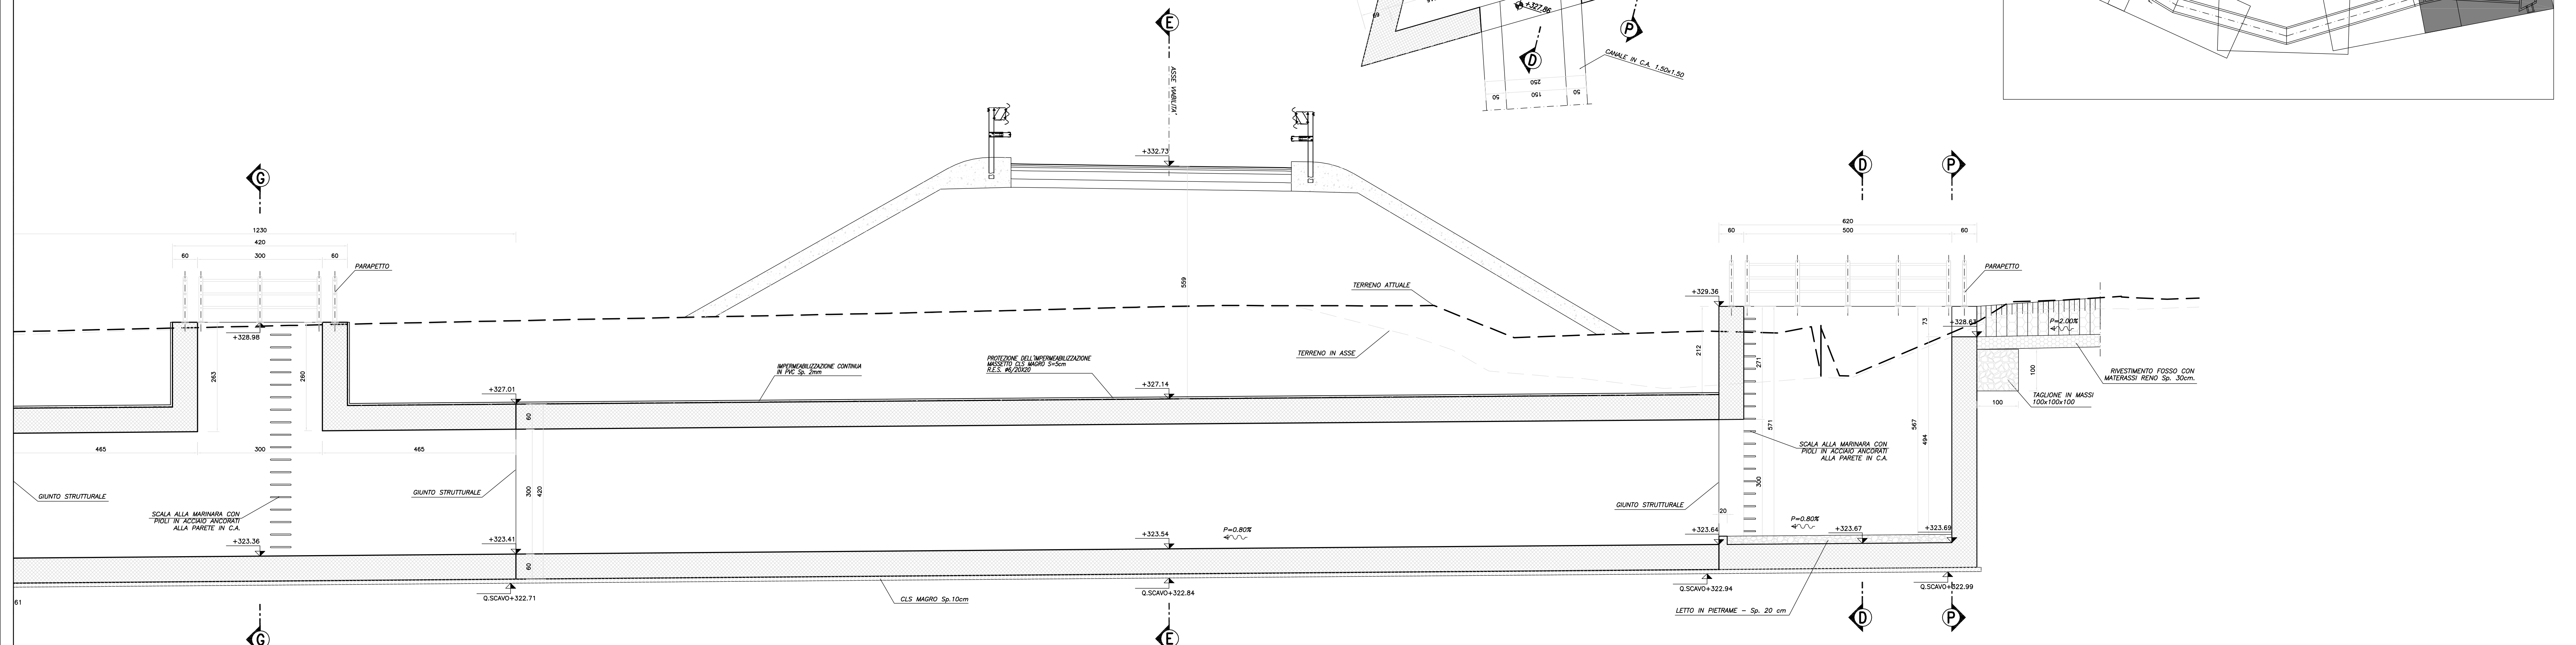
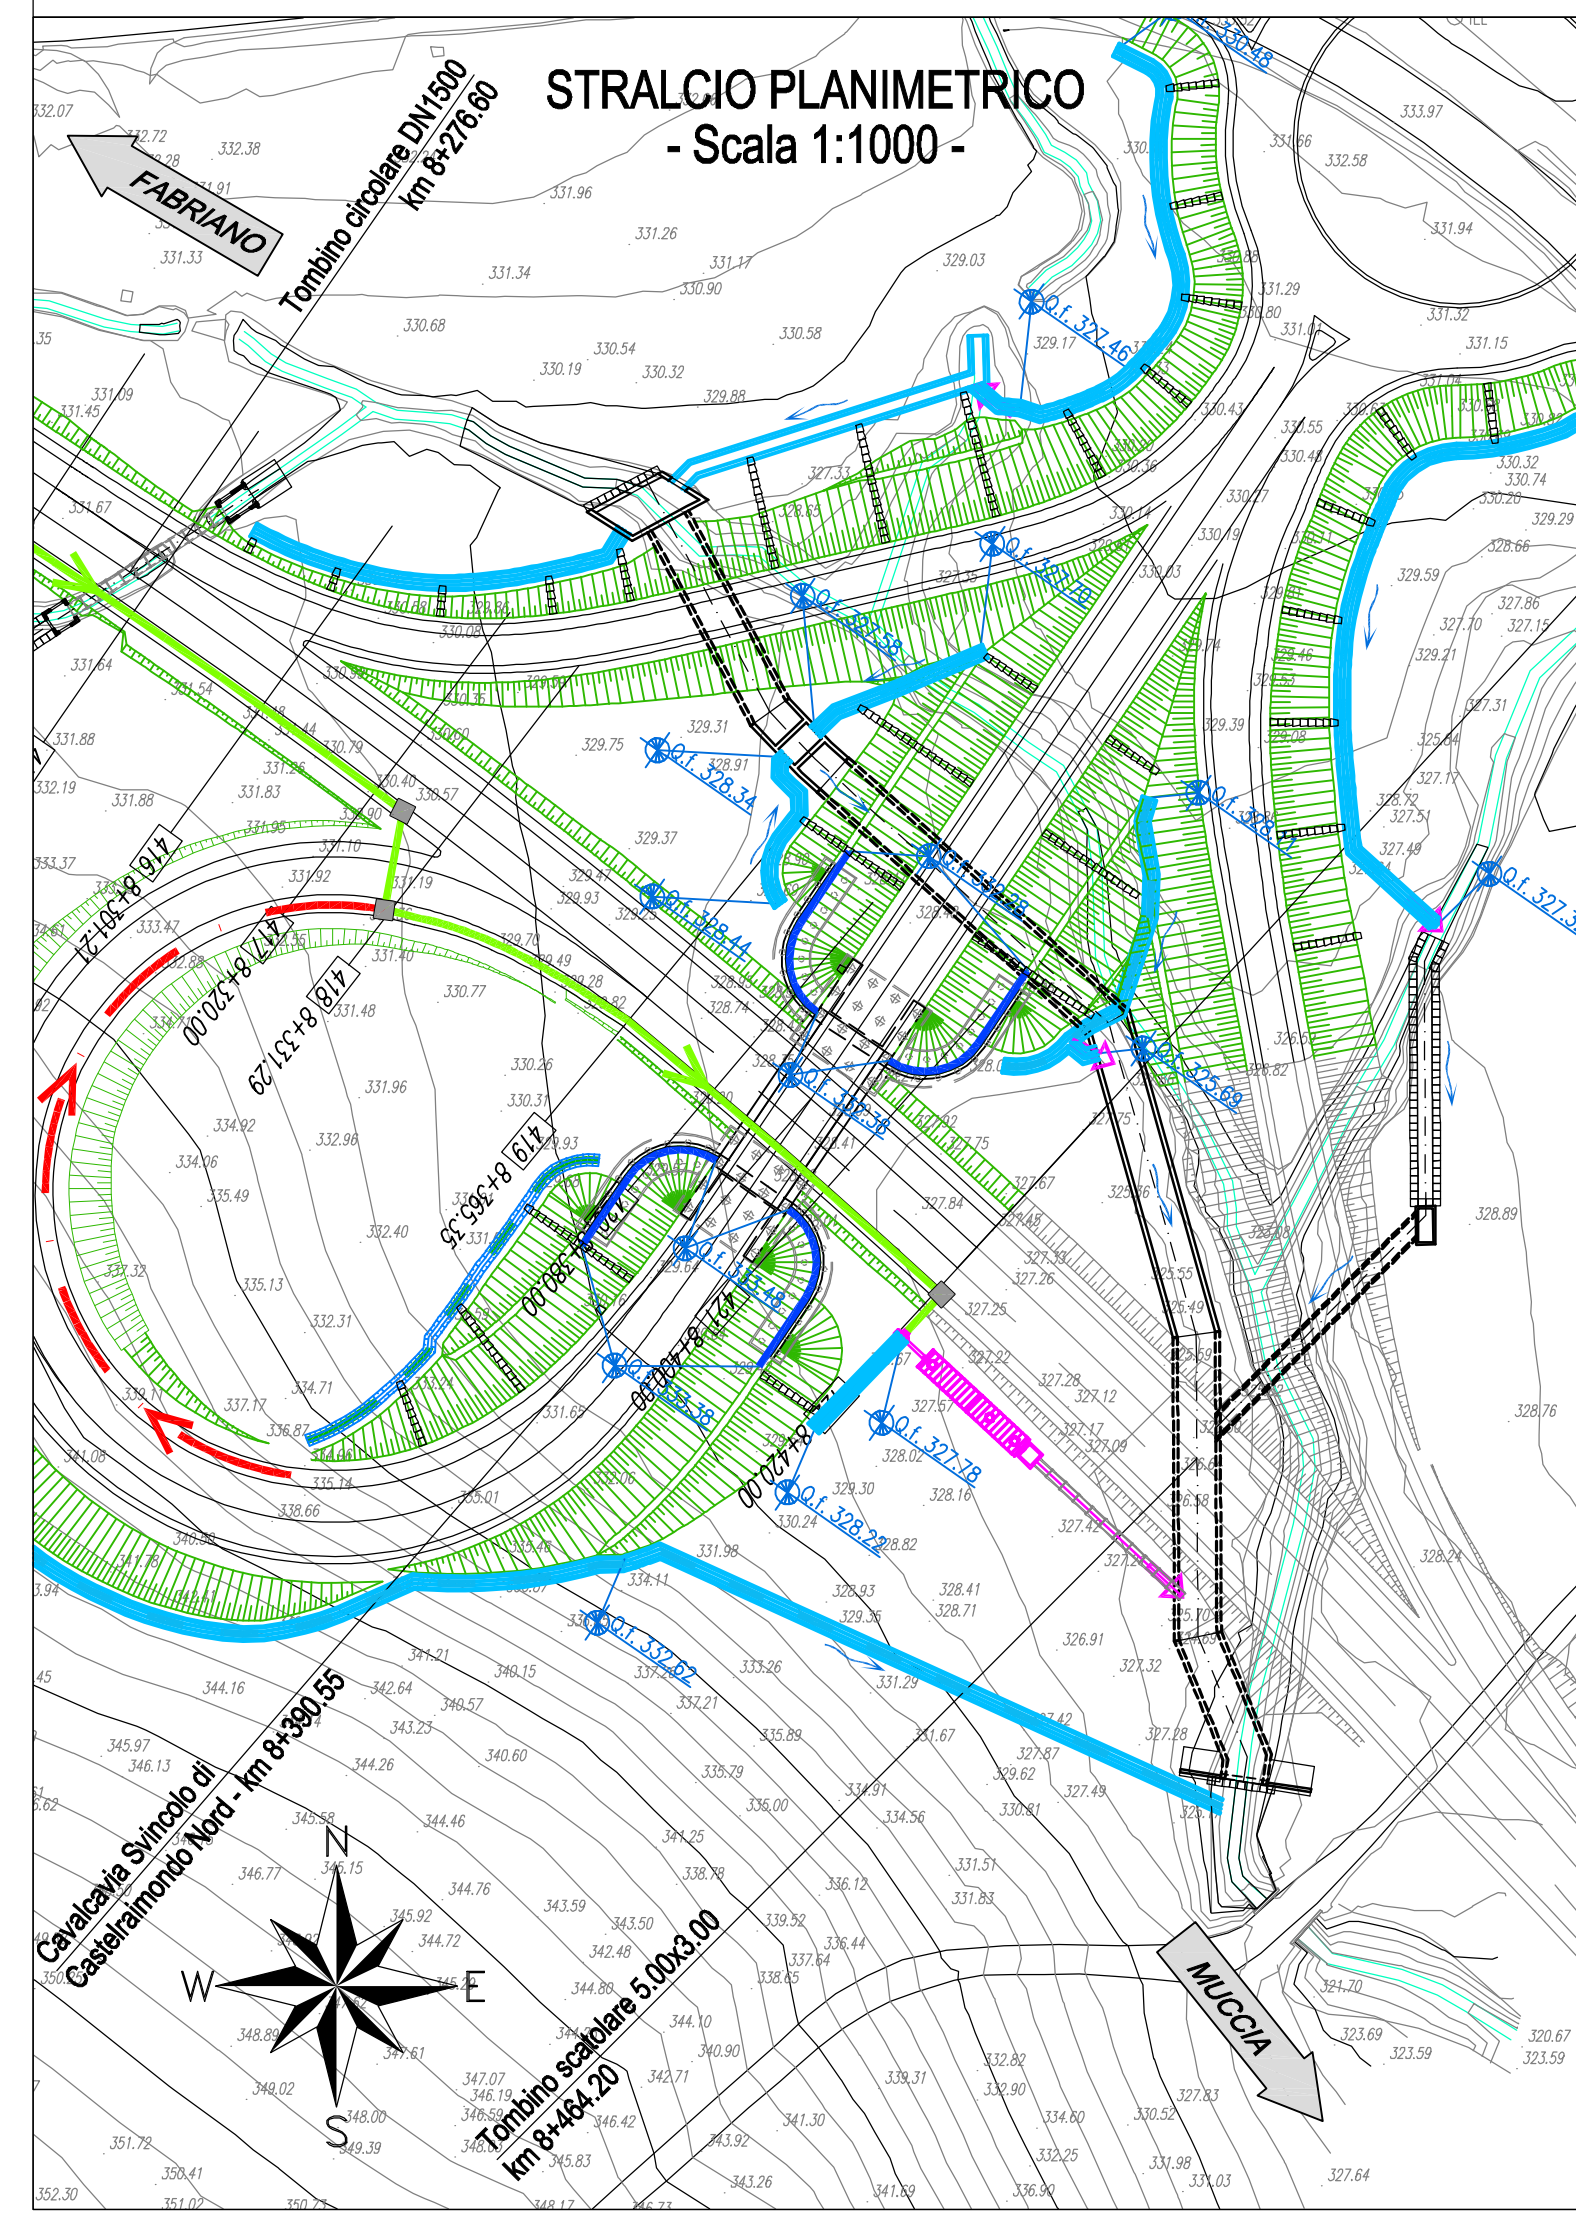


SEZIONE LONGITUDINALE A-A
Scala 1:50

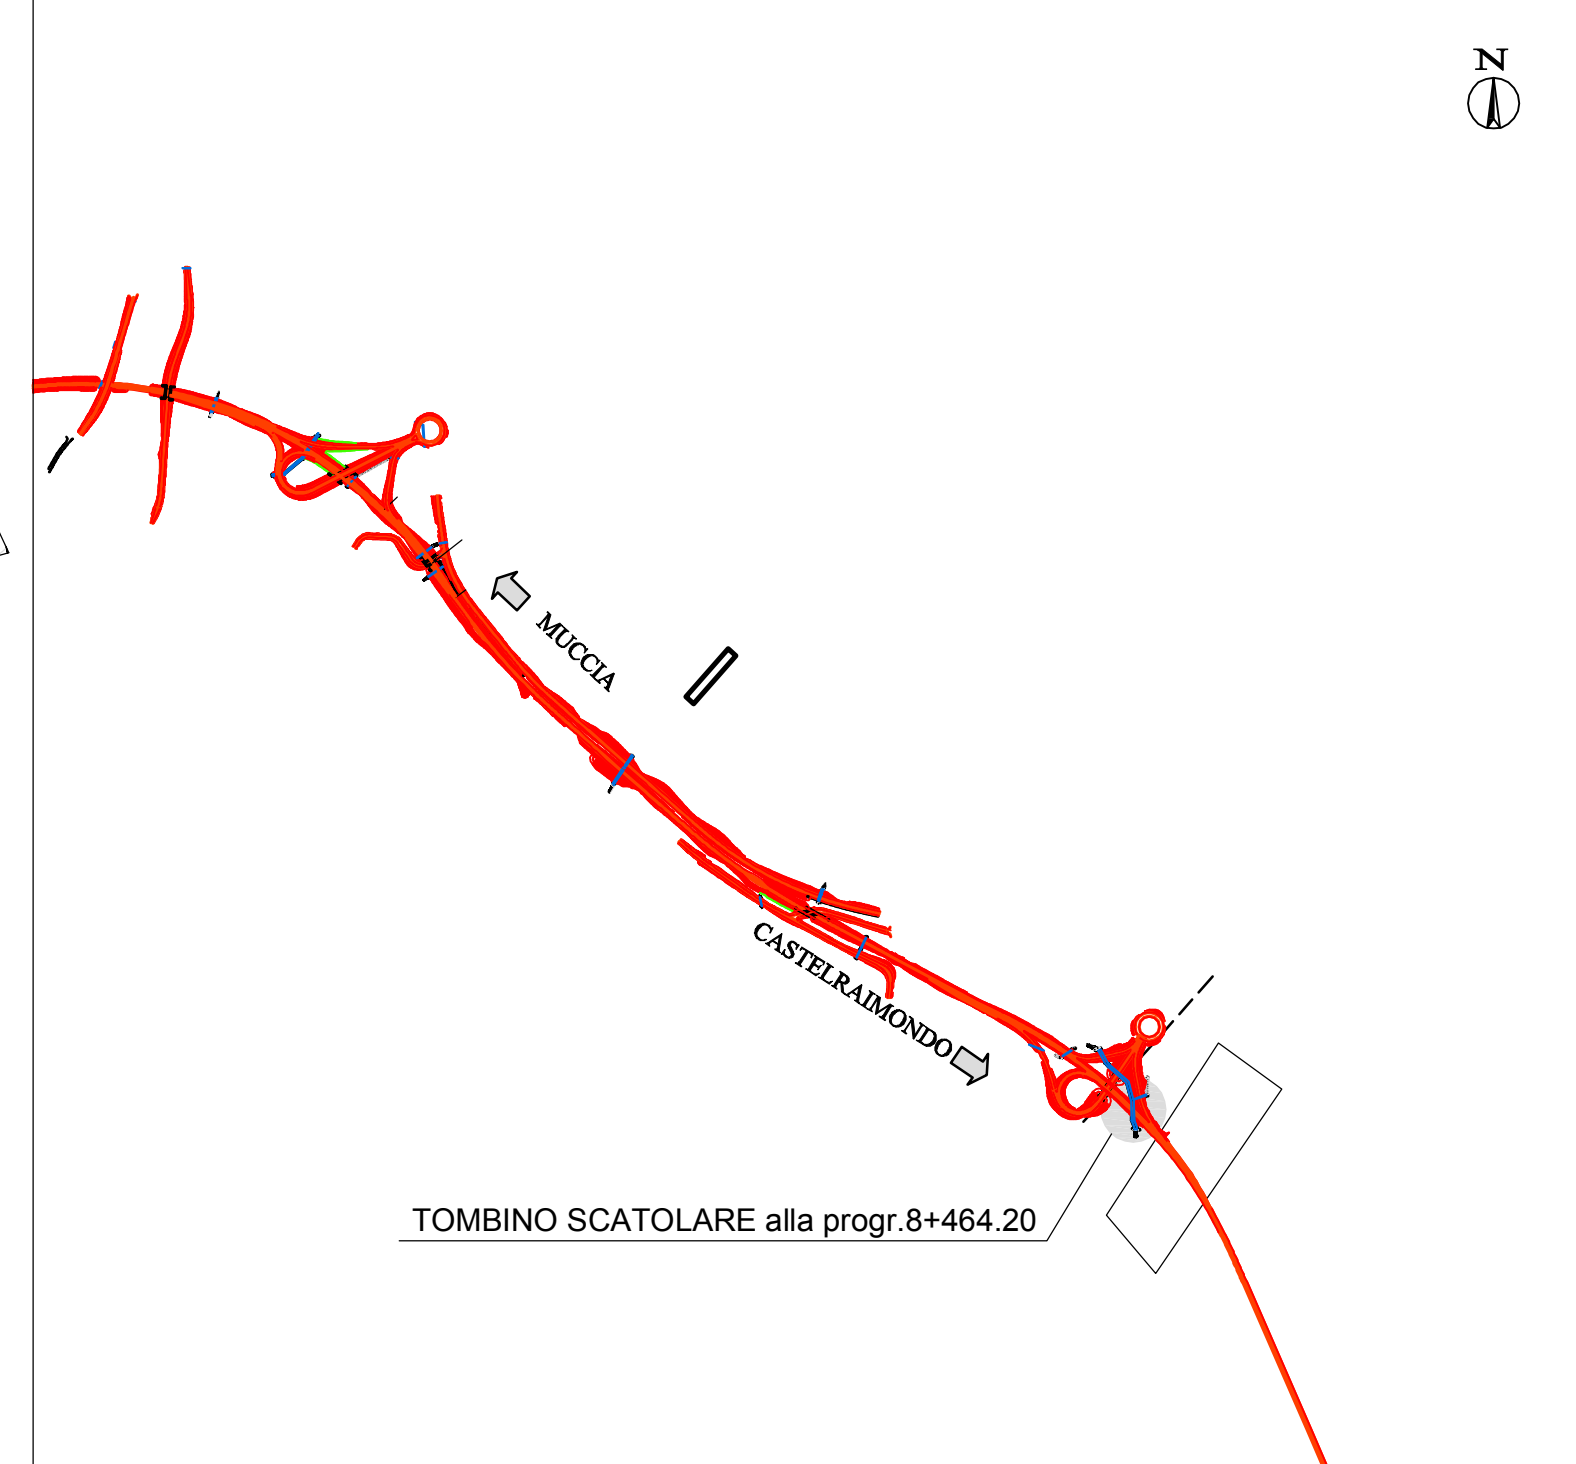

SEZIONE LONGITUDINALE B-B
Scala 1:50

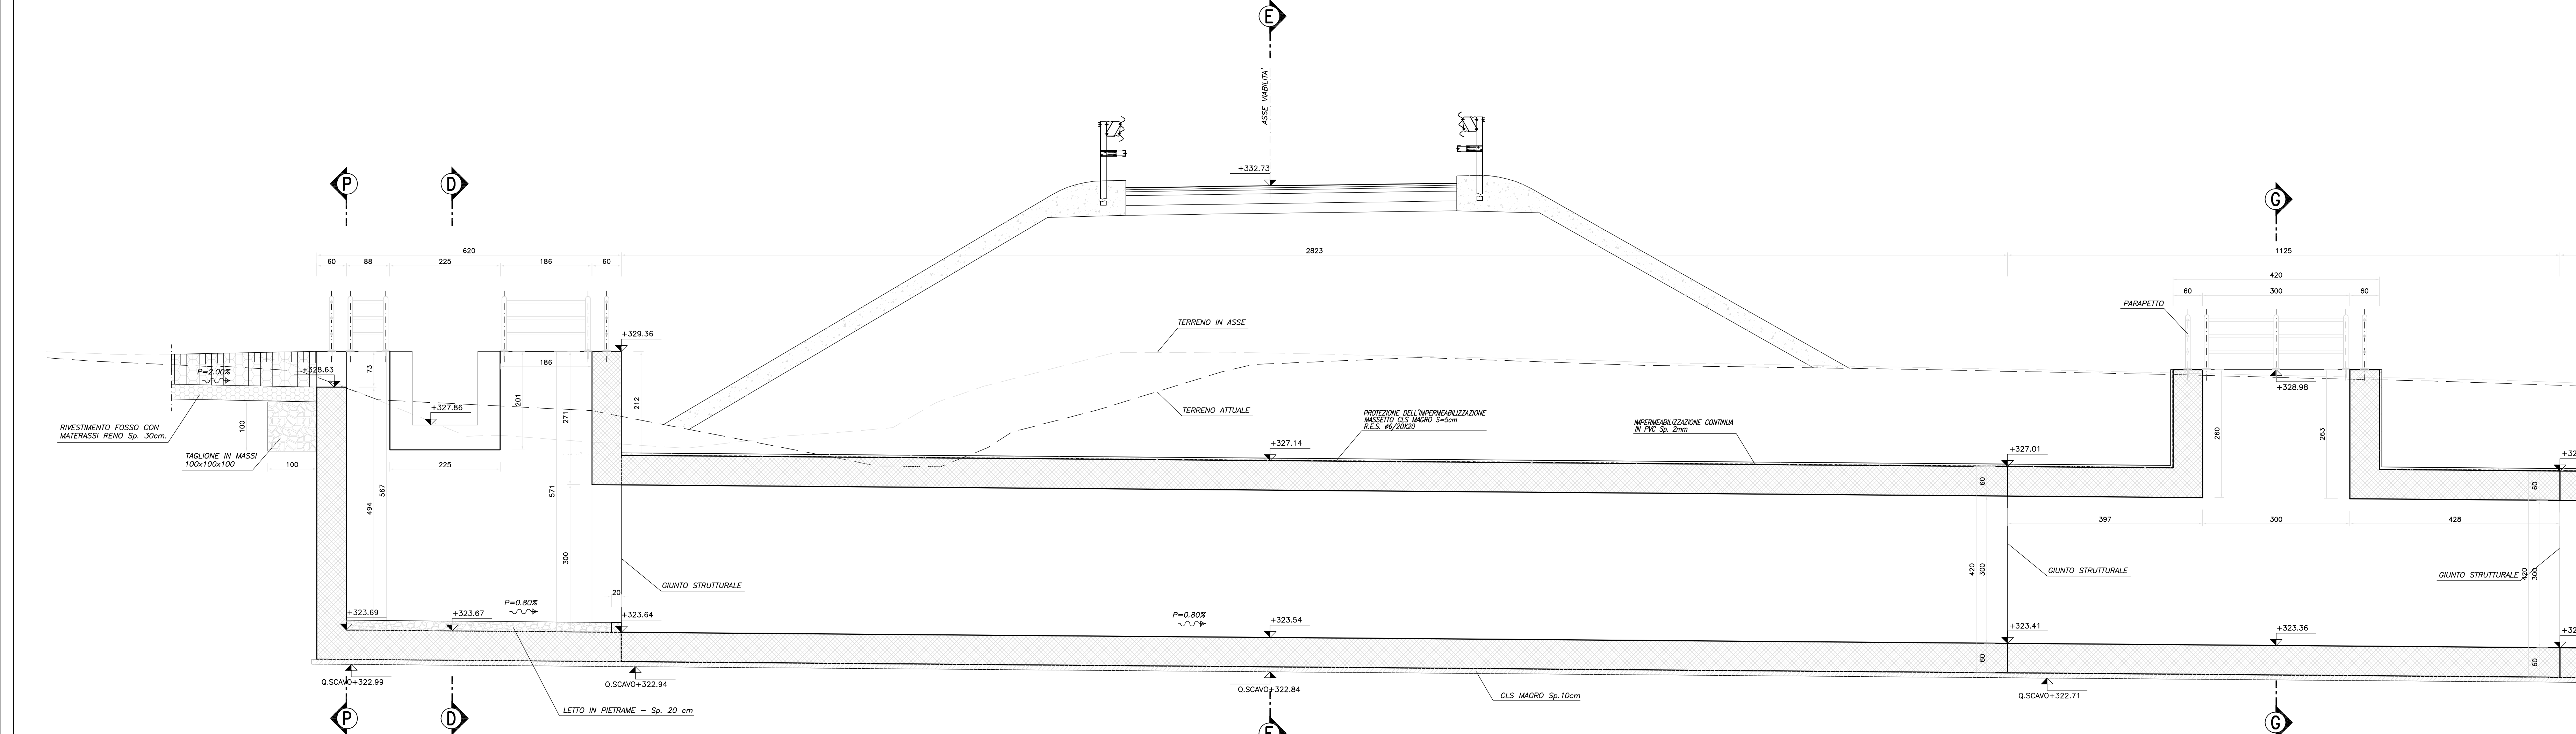

N.B.: PER LA TABELLA MATERIALI FARE RIFERIMENTO ALL'ELABORATO: L0703211E0100000RELO6A

**ASSE VIARIO MARCHE-UMBRIA
E QUADRILATERO DI PENETRAZIONE INTERNA
MAXI LOTTO 2**

LAVORI DI COMPLETAMENTO DELLA DIRETTRICE PERUGIA ANCONA:
SS. 318 DI "VALFABBRICA", TRATTO PIANELLO - VALFABBRICA
SS. 76 "VAL PESINO", TRATTO FOSSATO VICO - CANCELLE E ALBACINA - SERRA SAN QUIRICO
"PEDEMONTANA DELLE MARCHE", TRATTO FABRIANO-MUCCA-SFERCIA.

PROGETTO ESECUTIVO

CONTRAENTE GENERALE: 	Il responsabile del Contratto Generale: Ing. Federico Montanari	Il responsabile Integrazioni delle Proiezioni Specialistiche: Ing. Salvatore Lieto				
PROGETTAZIONE: Associazione Temporanea di Imprese Mandatario: Mandatario:	
<p>RESPONSABILE DELLA PROGETTAZIONE PER C.A.T.I. Prof. Ing. Antonio Grimaldi Geologo Dott. Geol. Fabrizio Pontoni Geologo Specialista Ing. Michele Curiale</p> <p>COORDINATORE DELLA SICUREZZA IN FASE DI PROGETTAZIONE Ing. Michele Curiale</p>						
<p>IL RESPONSABILE DEL PROCEDIMENTO Ing. Giulio Petrucci</p>						
<p>2.1.2 - PEDEMONTANA DELLE MARCHE Secondo stralcio funzionale: Matelica Nord - Matelica sud/Castelraimondo nord</p> <p>ASSE PRINCIPALE TOMBINO S.S. ALLA PRG. 8+464.20 CARPENTERIA TAV. 28</p>		<p>SCALA: 1:50</p> <p>DATA: Agosto 2016</p>				
<p>Codice Unico di Progetto (CUP): F12C0300050021 (Assegnato CUP: 21-12-2015)</p> <p>Codice elaborato: [0][7][0][3][2][1][2][1][7][0][1][1][5][0][0][C][A][P][0][7][B]</p>						
REV.	DATA	DESCRIZIONE	Redatto	Disegnato	Controllato	Approvato
A	Agosto 2016	Emissione esecutiva	Progin	O. Silvestri	S. Lieto	A. Grimaldi
B	Novembre 2016	Emissione a seguito osservazioni ANAS	Progin	R. Allegretti	S. Lieto	A. Grimaldi
C						