

ABACO DELLE ESSENZE


Arboree	Arbustive	Erbacee
<ul style="list-style-type: none"> Quercus pubescens Ulmus minor Acer campestre Cercis siliquastrum Pirus pyaster Malus sylvestris 	<ul style="list-style-type: none"> Ligustrum vulgare Spartium junceum Cornus sanguinea Clematis vitalba Ruscus aculeatus 	<ul style="list-style-type: none"> Doctylis glomerata Festuca pratensis Lolium perenne Phleum pratense Poa pratensis Lotus corniculatus Medicago lupulina Medicago sativa Onopordium viciaifolia Trifolium pratense Trifolium repens

Circonferenza fusti: 13-15 cm
 Altezza: 175 - 250 cm
 Qualità merceologica: prima scelta



Altezza arbusti: 60 - 80 cm
 In vaso di diametro: 18 cm
 Qualità merceologica: prima scelta

Idrosemina con miscela composta da:
 - semi della specie erbacee (30-40 gr/mq)
 - fitoregolatori a capacità azidica
 - collante (20-25 gr/mq)
 - materiale organico (180-200 gr/mq)

Alberi presenti nelle sezioni:


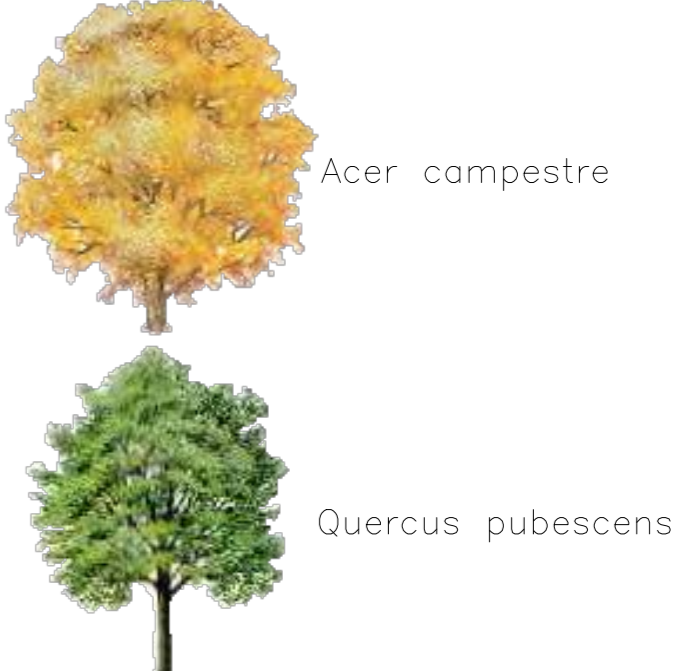


Arbusti presenti nelle sezioni:

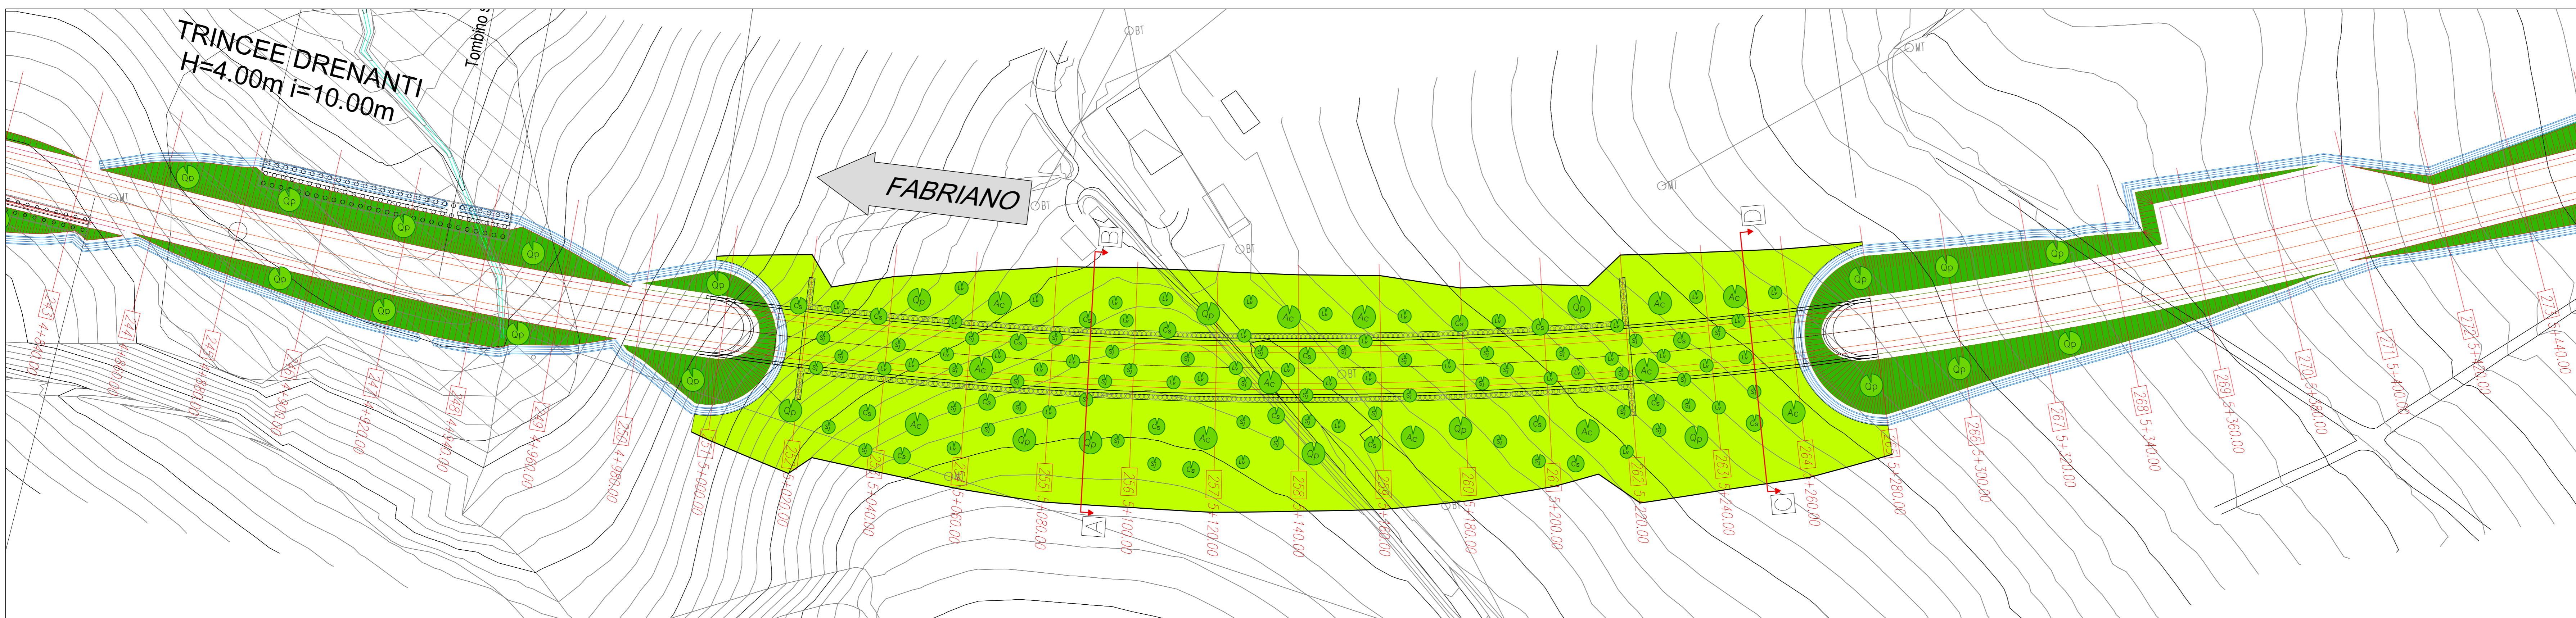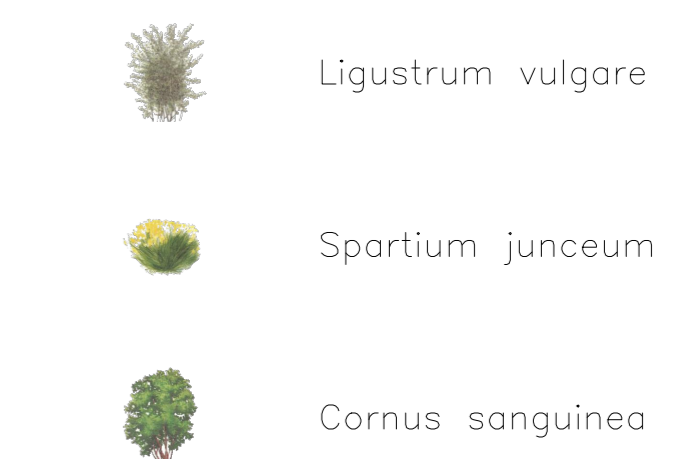


Stralicio Planimetrico - Scala 1:500

KEYPLAN

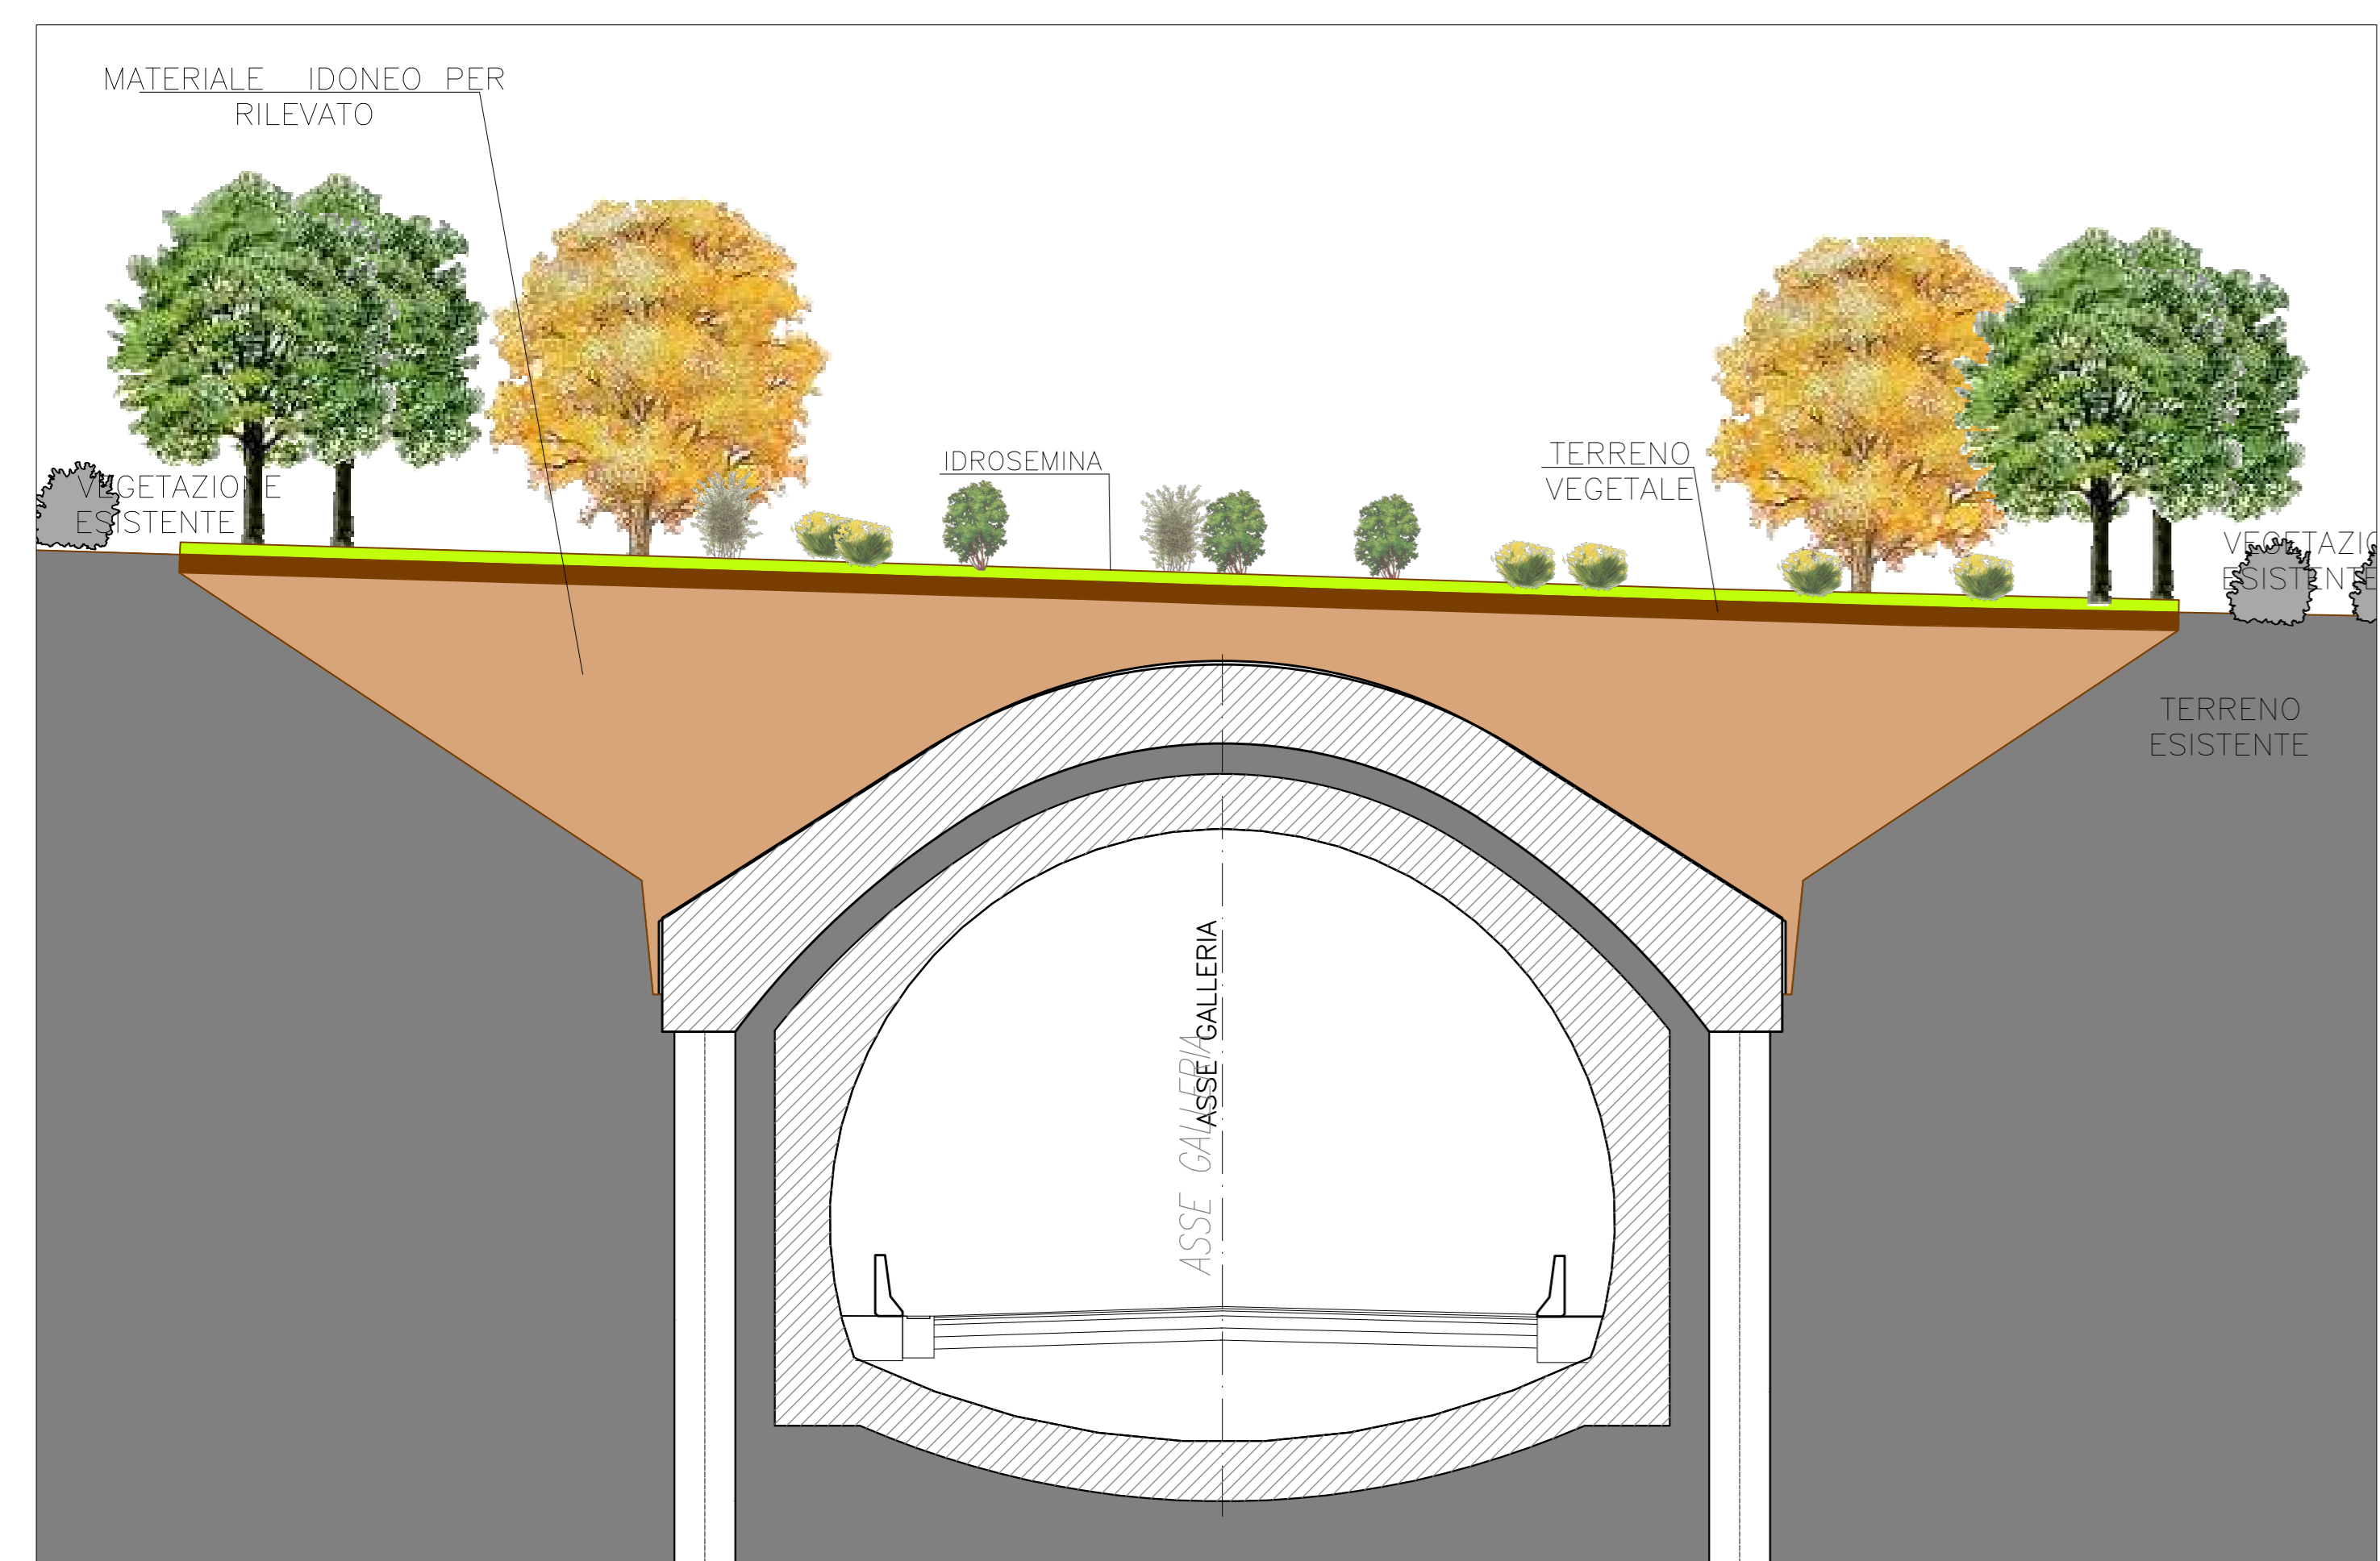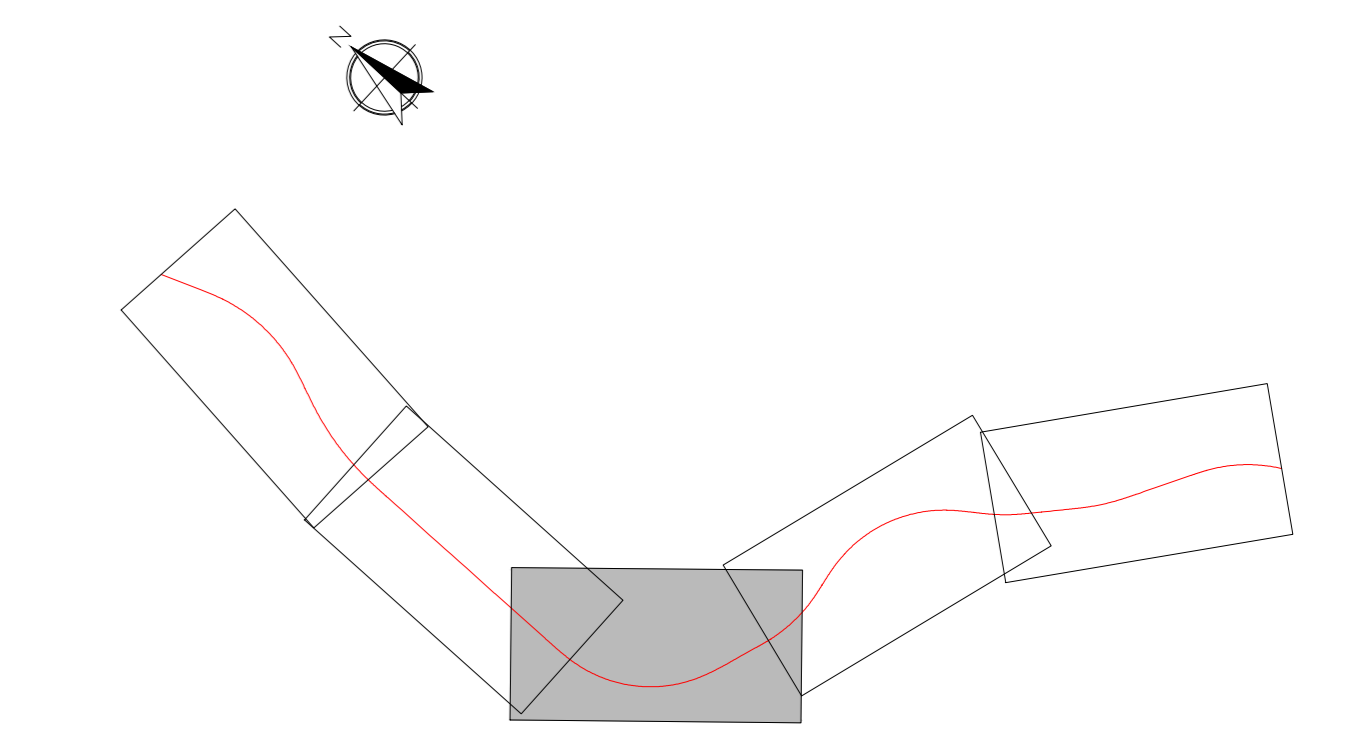

Sezione AB - Scala 1:100

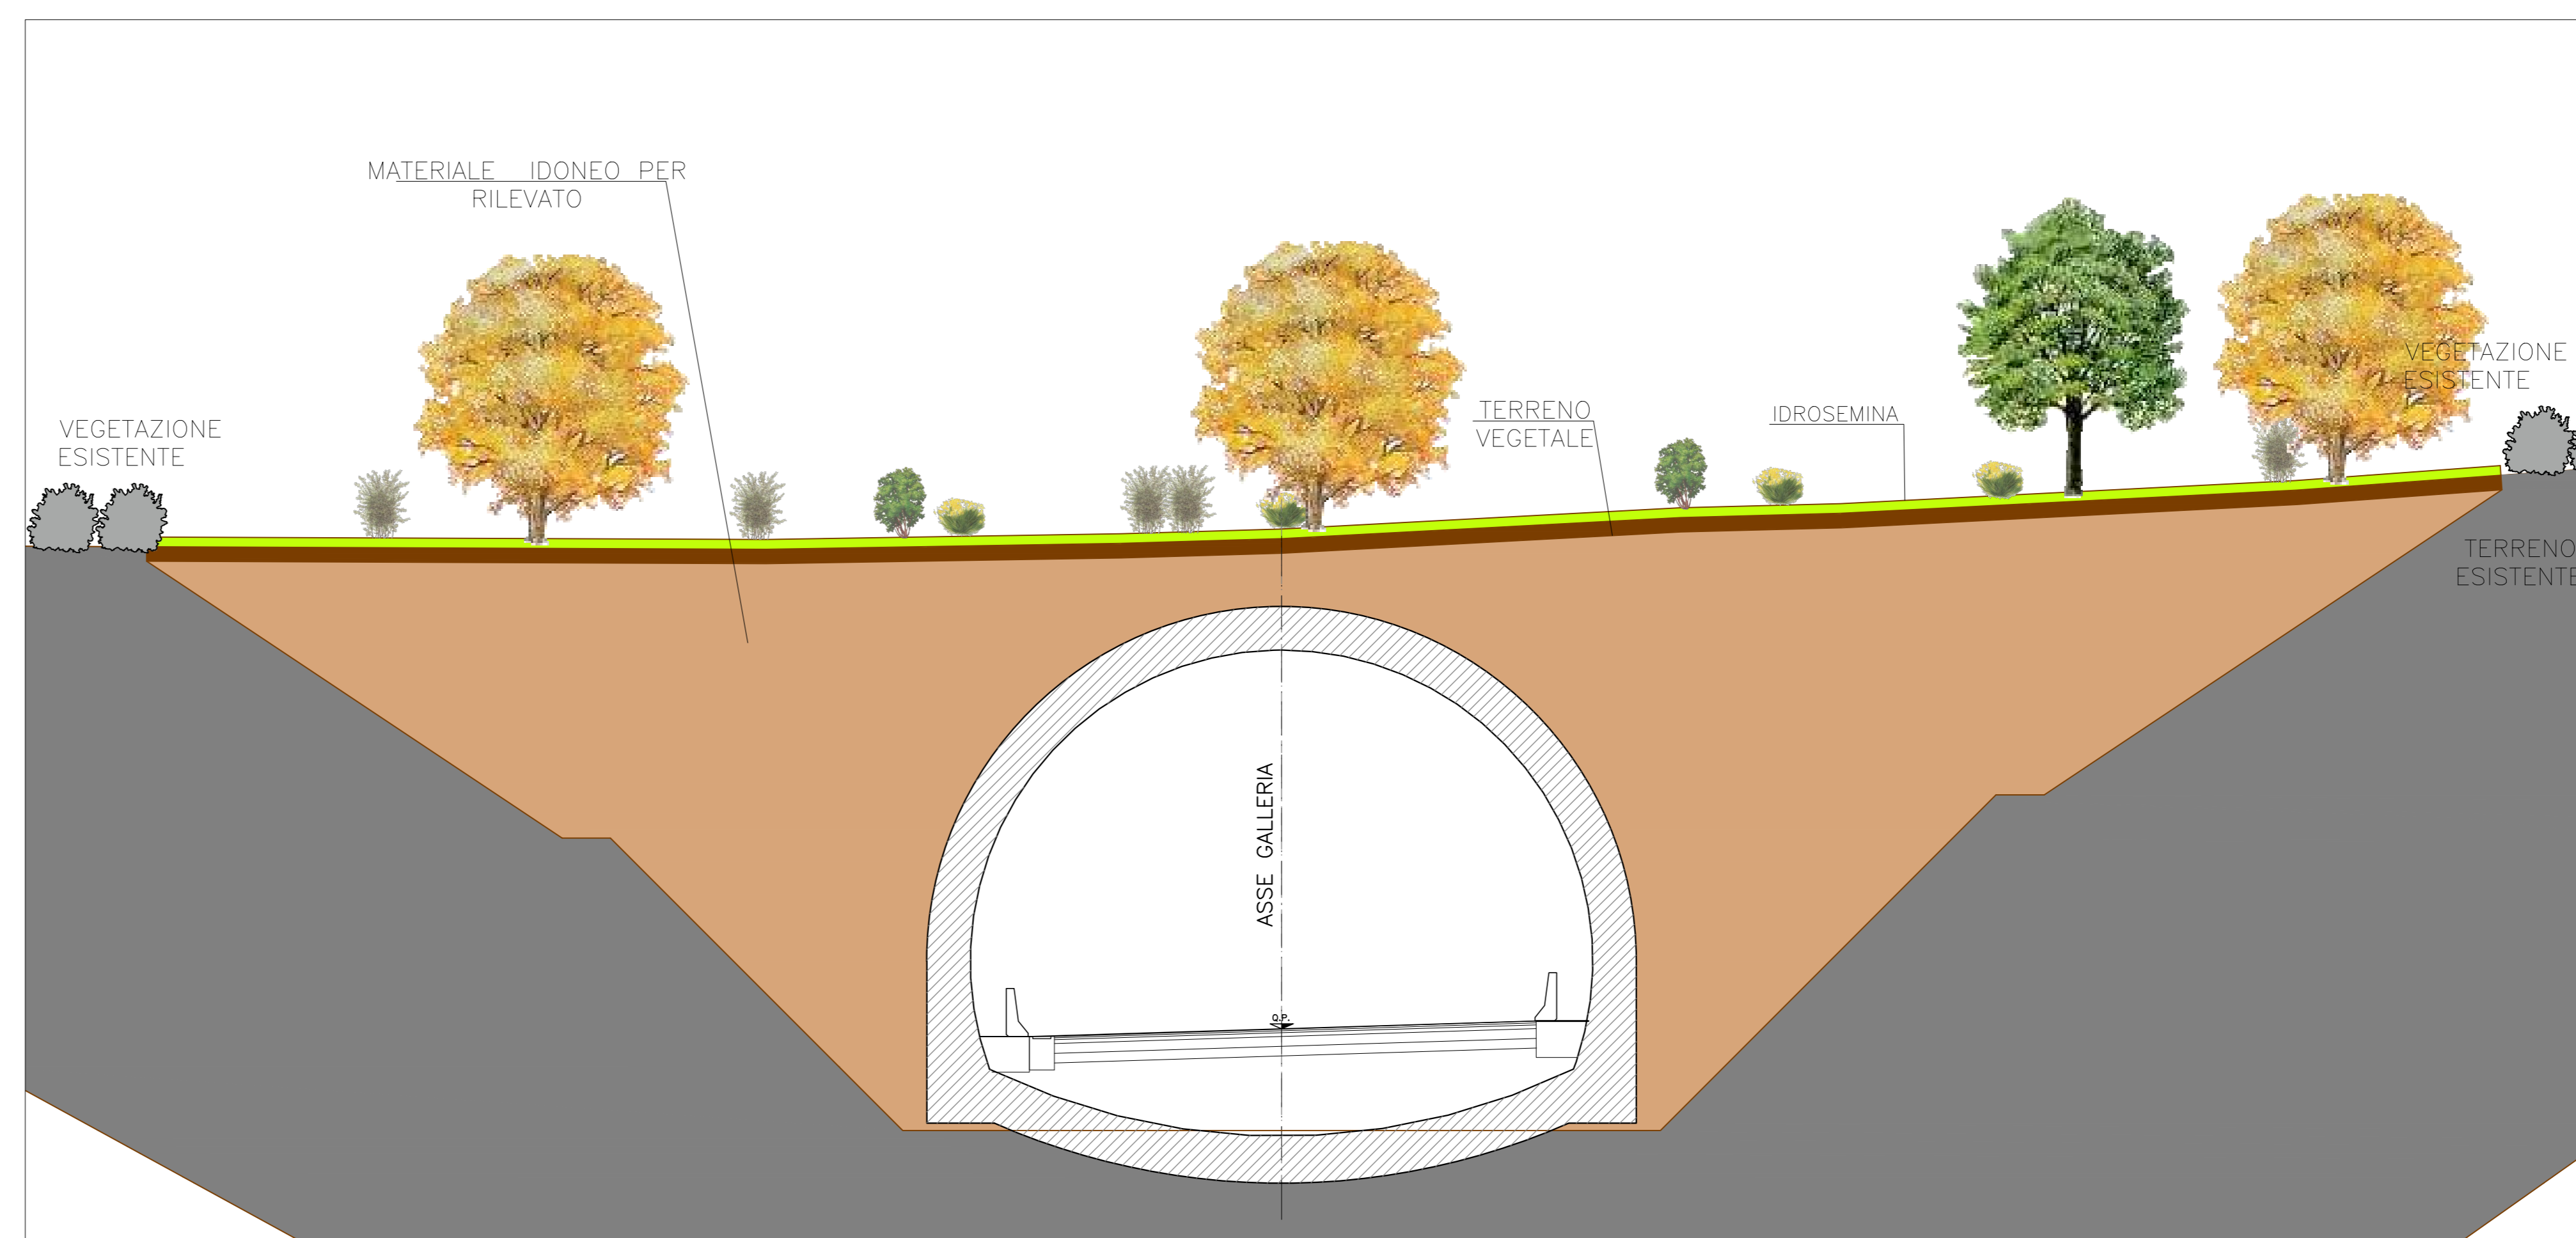

Sezione CD - Scala 1:100

QUADRILATERO
Marche Umbria S.p.A.

ASSE VIARIO MARCHE-UMBRIA E QUADRILATERO DI PENETRAZIONE INTERNA MAXI LOTTO 2

LAVORI DI COMPLETAMENTO DELLA DIRETTRICE PERUGIA ANCONA: SS. 318 DI "VALFABRICA", TRATTO PIANELLO - VALFABRICA
 SS. 76 "VAL DESINO", TRATTI FOSSATO VICO - CANCELLI E ALBACINA - SERRA SAN QUIRICO
 "PEDIMONTANA DELLE MARCHE", TRATTO FABRIANO-MUCCIA-SFERCIA

PROGETTO ESECUTIVO

CONTRAENTE GENERALE: DIRPA 2 s.c.a.r.l.	Il responsabile del Contratto Generale: Ing. Federico Montanari	Il responsabile Integrazioni delle Prestazioni Specialistiche: Ing. Salvatore Lieto
--	---	---

PROGETTAZIONE: Associazione Temporanea di Imprese

Mandatario:	Mandatario:	Mandatario:	Mandatario:
-------------	-------------	-------------	-------------

RESPONSABILI DELLA PROGETTAZIONE PER I LAVORI:
 Prof. Ing. Antonio Grimaldi
 Geologo
 Dott. Geol. Fabrizio Pontoni
 COORDINATORE DELLA SICUREZZA IN FASI DI PROGETTAZIONE:
 Ing. Michele Curiale

IL RESPONSABILE DEL PROCEDIMENTO:
 Ing. Giulio Petrizelli

2.1.2 - PEDEMONTANA DELLE MARCHE
 Secondo stralicio funzionale: Matelica Nord - Matelica sud/Castelraimondo nord
 18-INTERVENTI DI INSERIMENTO PAESAGGISTICO E AMBIENTALE
 Rimodellamento morfologico G.A. Mistranello

SCALA: 1:500/1:100
DATA: Febbraio 2017

Codice Unico di Progetto (CUP) **F12C0300050021** (Assegnato CUP: 23-12-2015)

Codice elaborato: **2017032121E18MA00000P17021C**
 Nome file: 21218000000000

REV.	DATA	DESCRIZIONE	Redatto	Controllato	Approvato
A	Agosto 2016	Emissione per progetto esecutivo	PROGIN	D.Simoni	A. Grimaldi
B	Febbraio 2016	Aggiornamento per compromesso generale	PROGIN	P.Facchi	S. Lieto
C	Maggio 2017	Emissione per validazione RINA	PROGIN	D. Simone	S. Lieto