


SCHEMA PLANIMETRIA GALLERIA
SCALA X=1:1000; Y=1:100

LEGENDA TRACCIATO


- LIMITI CARREGGATE
- ASSE MEZZERIA GALLERIA
- ⊗ SEMI-ETOMETRICHE

LEGENDA


- CAVIDOTTI INTERRATI ø 125mm
- TUBAZIONE IN ACCIAIO ALIMENTAZIONE ACCELERATORI DN63 CON PROTEZIONE REI 120
- CANALETTE IN ACCIAIO INOX SOSPENSE IN VOLTA
- ▲ CABINA ELETTRICA DI TRASFORMAZIONE MT/BT COMPLETA DI PLC DOTATO DI DISPOSITIVO DI COMUNICAZIONE SU FIBRA OTTICA MULTIMODALE
- ⊗ OSN QUADRO DISTRIBUZIONE ELETTRICA IN ARMADIO SOS
- ☐ ACCELERATORE REVERSIBILE ANCORATO IN VOLTA
- ☐ POZZETTO DI DERIVAZIONE/INFLAGGIO dim. 500x500mm
- ☐ CASSETTA CON SOS

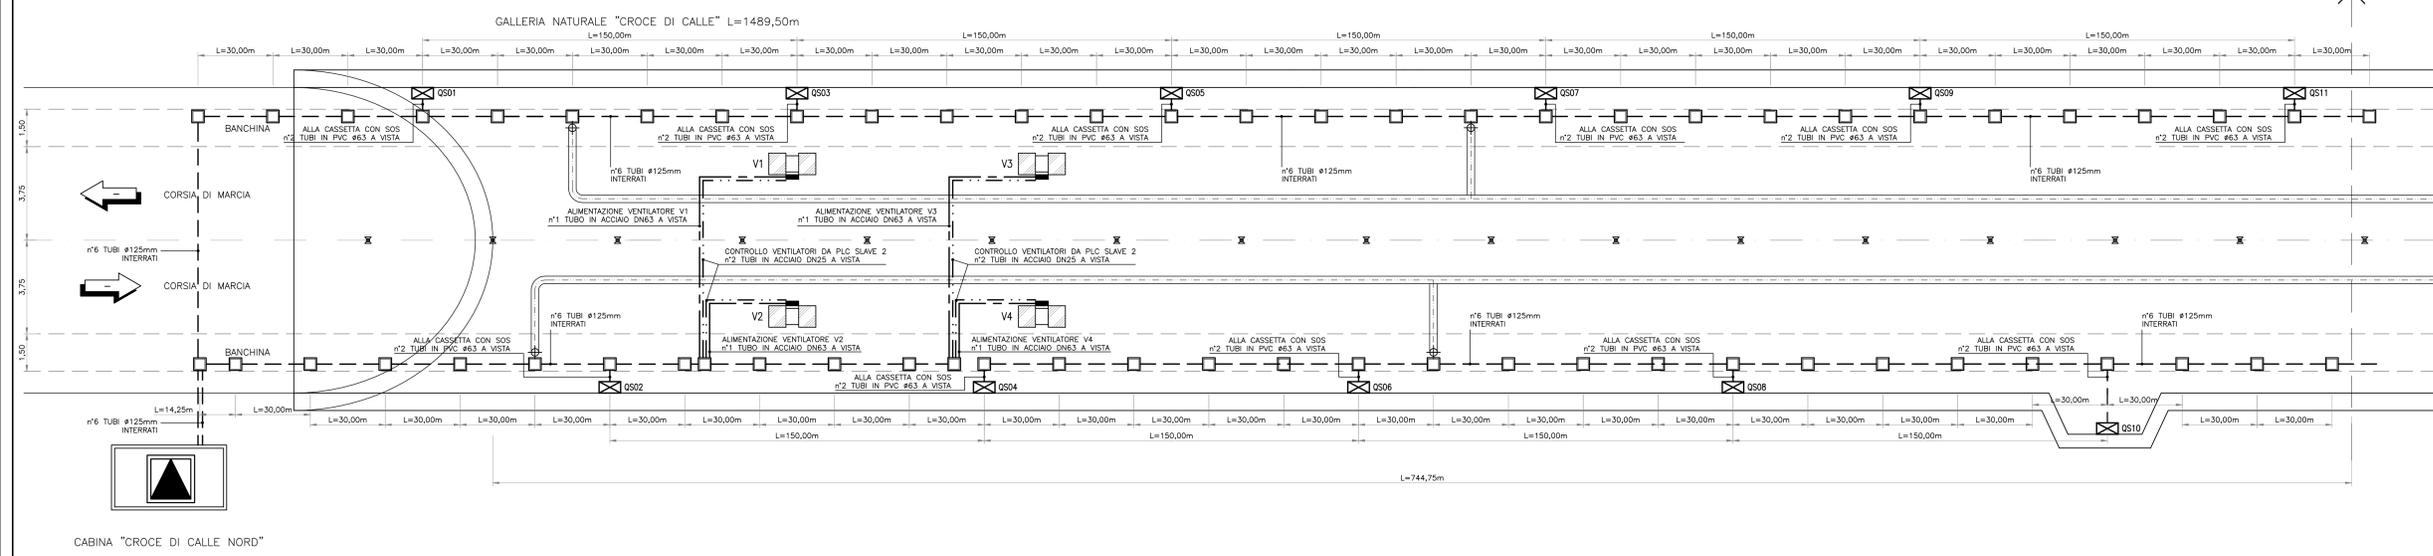

CABINA "CROCE DI CALLE NORD"

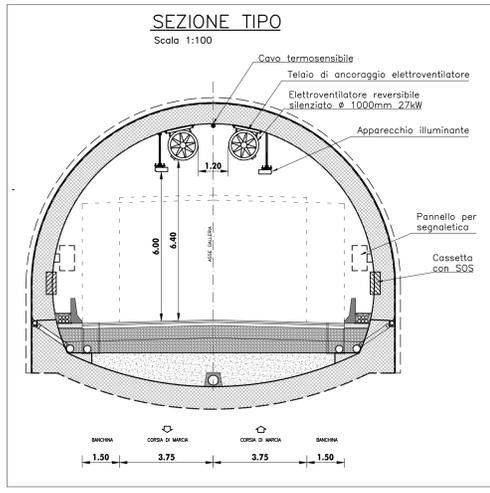

CABINA "CROCE DI CALLE SUD"

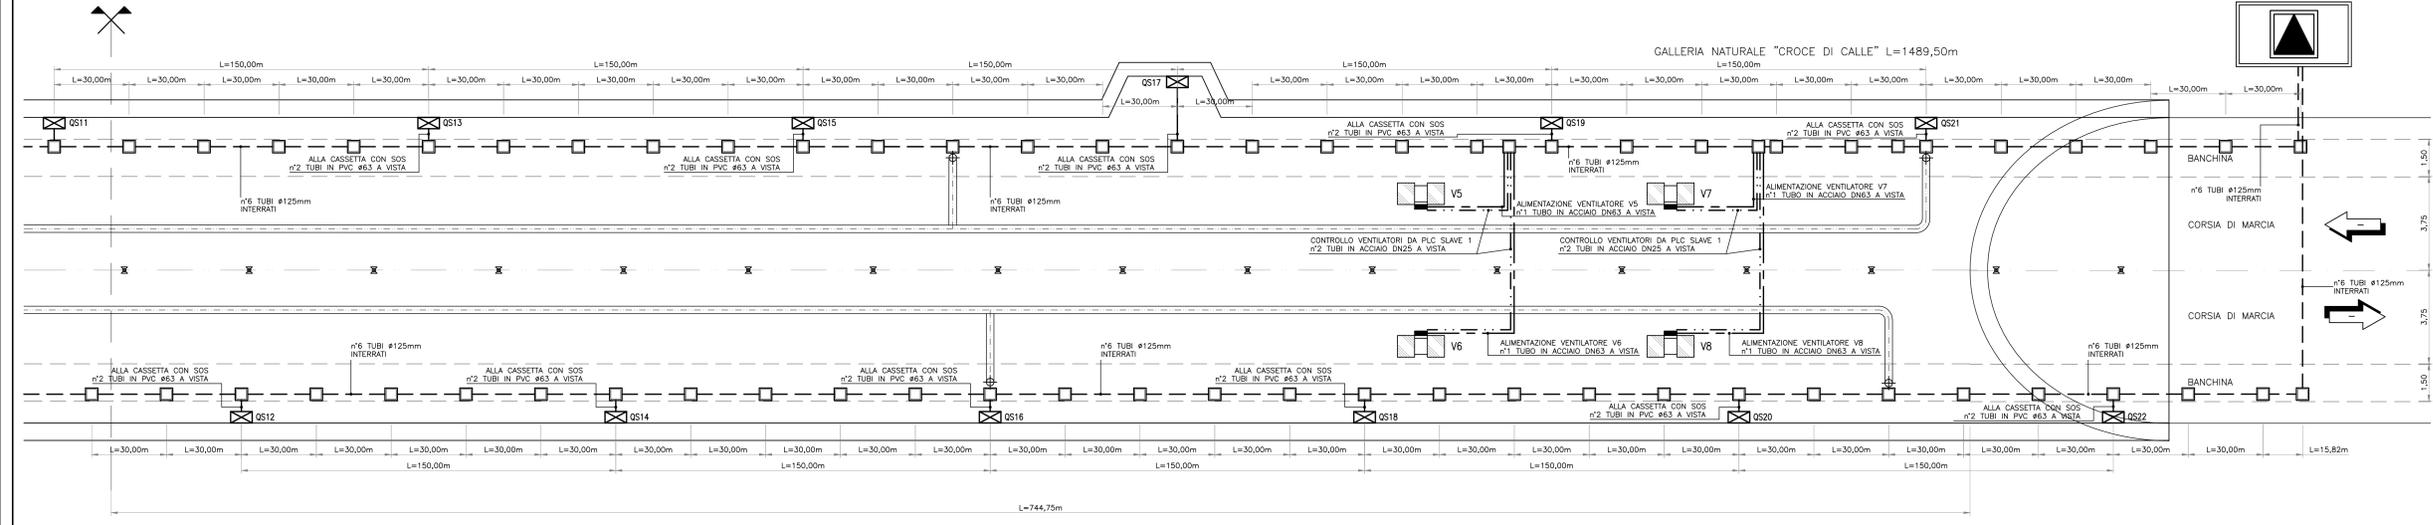

QUADRILATERO
Marche Umbria S.p.A.

**ASSE VIARIO MARCHE-UMBRIA
E QUADRILATERO DI PENETRAZIONE INTERNA
MAXI LOTTO 2**

LAVORI DI COMPLETAMENTO DELLA DIRETTRICE PERUGIA ANCONA:
SS. 318 DI "VALFABBRICA", TRATTO PIANELLO-VALFABBRICA
SS. 76 "VAL DESINO", TRATTO FOSSATO NUOVO - CANCELLI E ALBACINA - SERRA SAN QUIRICO
"PEDEMONTANA DELLE MARCHE", TRATTO FABRIANO-MUCCIA-SFERCIA.

PROGETTO ESECUTIVO

CONTRAENTE GENERALE: **DIRPA 2** s.c.a.r.l.
Ing. Federico Montanari

Il responsabile del Contratto Generale: Ing. Salvatore Lieto
Il responsabile Integrazioni delle Proiezioni Specialistiche:

PROGETTAZIONE: Associazione Temporanea di Imprese
Mandatari: **PROGIN**, **LOMBARDI SA**, **LOMBARDI-REICO**, **SGAI s.r.l.**, **di E. Forini & C.**

RESPONSABILI DELLA PROGETTAZIONE:
PER L.A.T.: Prof. Ing. Antonio Giamaldi
GEODISI: Dott. Geol. Fabrizio Pontoni
COORDINATORI DELLA SICUREZZA IN FASE DI PROGETTAZIONE: Ing. Michele Carlucci

IL RESPONSABILE DEL PROCEDIMENTO:
Ing. Giulio Pettruzzi

2.1.2 - PEDEMONTANA DELLE MARCHE
Secondo stralcio funzionale: Maticca Nord - Maticca sud/Castelraimondo nord
IMPIANTI TECNOLOGICI
Impianti galleria naturale Croce di Calle
Pianimetria vie cavi in galleria ed agli imbocchi

SCALA: 1:1000 - 1:100
DATA: Agosto 2016

Codice Unico di Progetto (CUP): F12C0300050021 (Assegnato CUP: 23-12-2015)

Codice elaborato: [0][1][0][3][2][1][2][E][2][3][1][M][5][1][0][1][0][1][1][1][1][1][1][1][1][1][1]

REV.	DATA	DESCRIZIONE	Redatto	Controllato	Approvato
A	Agosto 2016	Emissione per progetto esecutivo	PROGIN	R. Vidotto	S. Iato
B					A. Giamaldi
C					