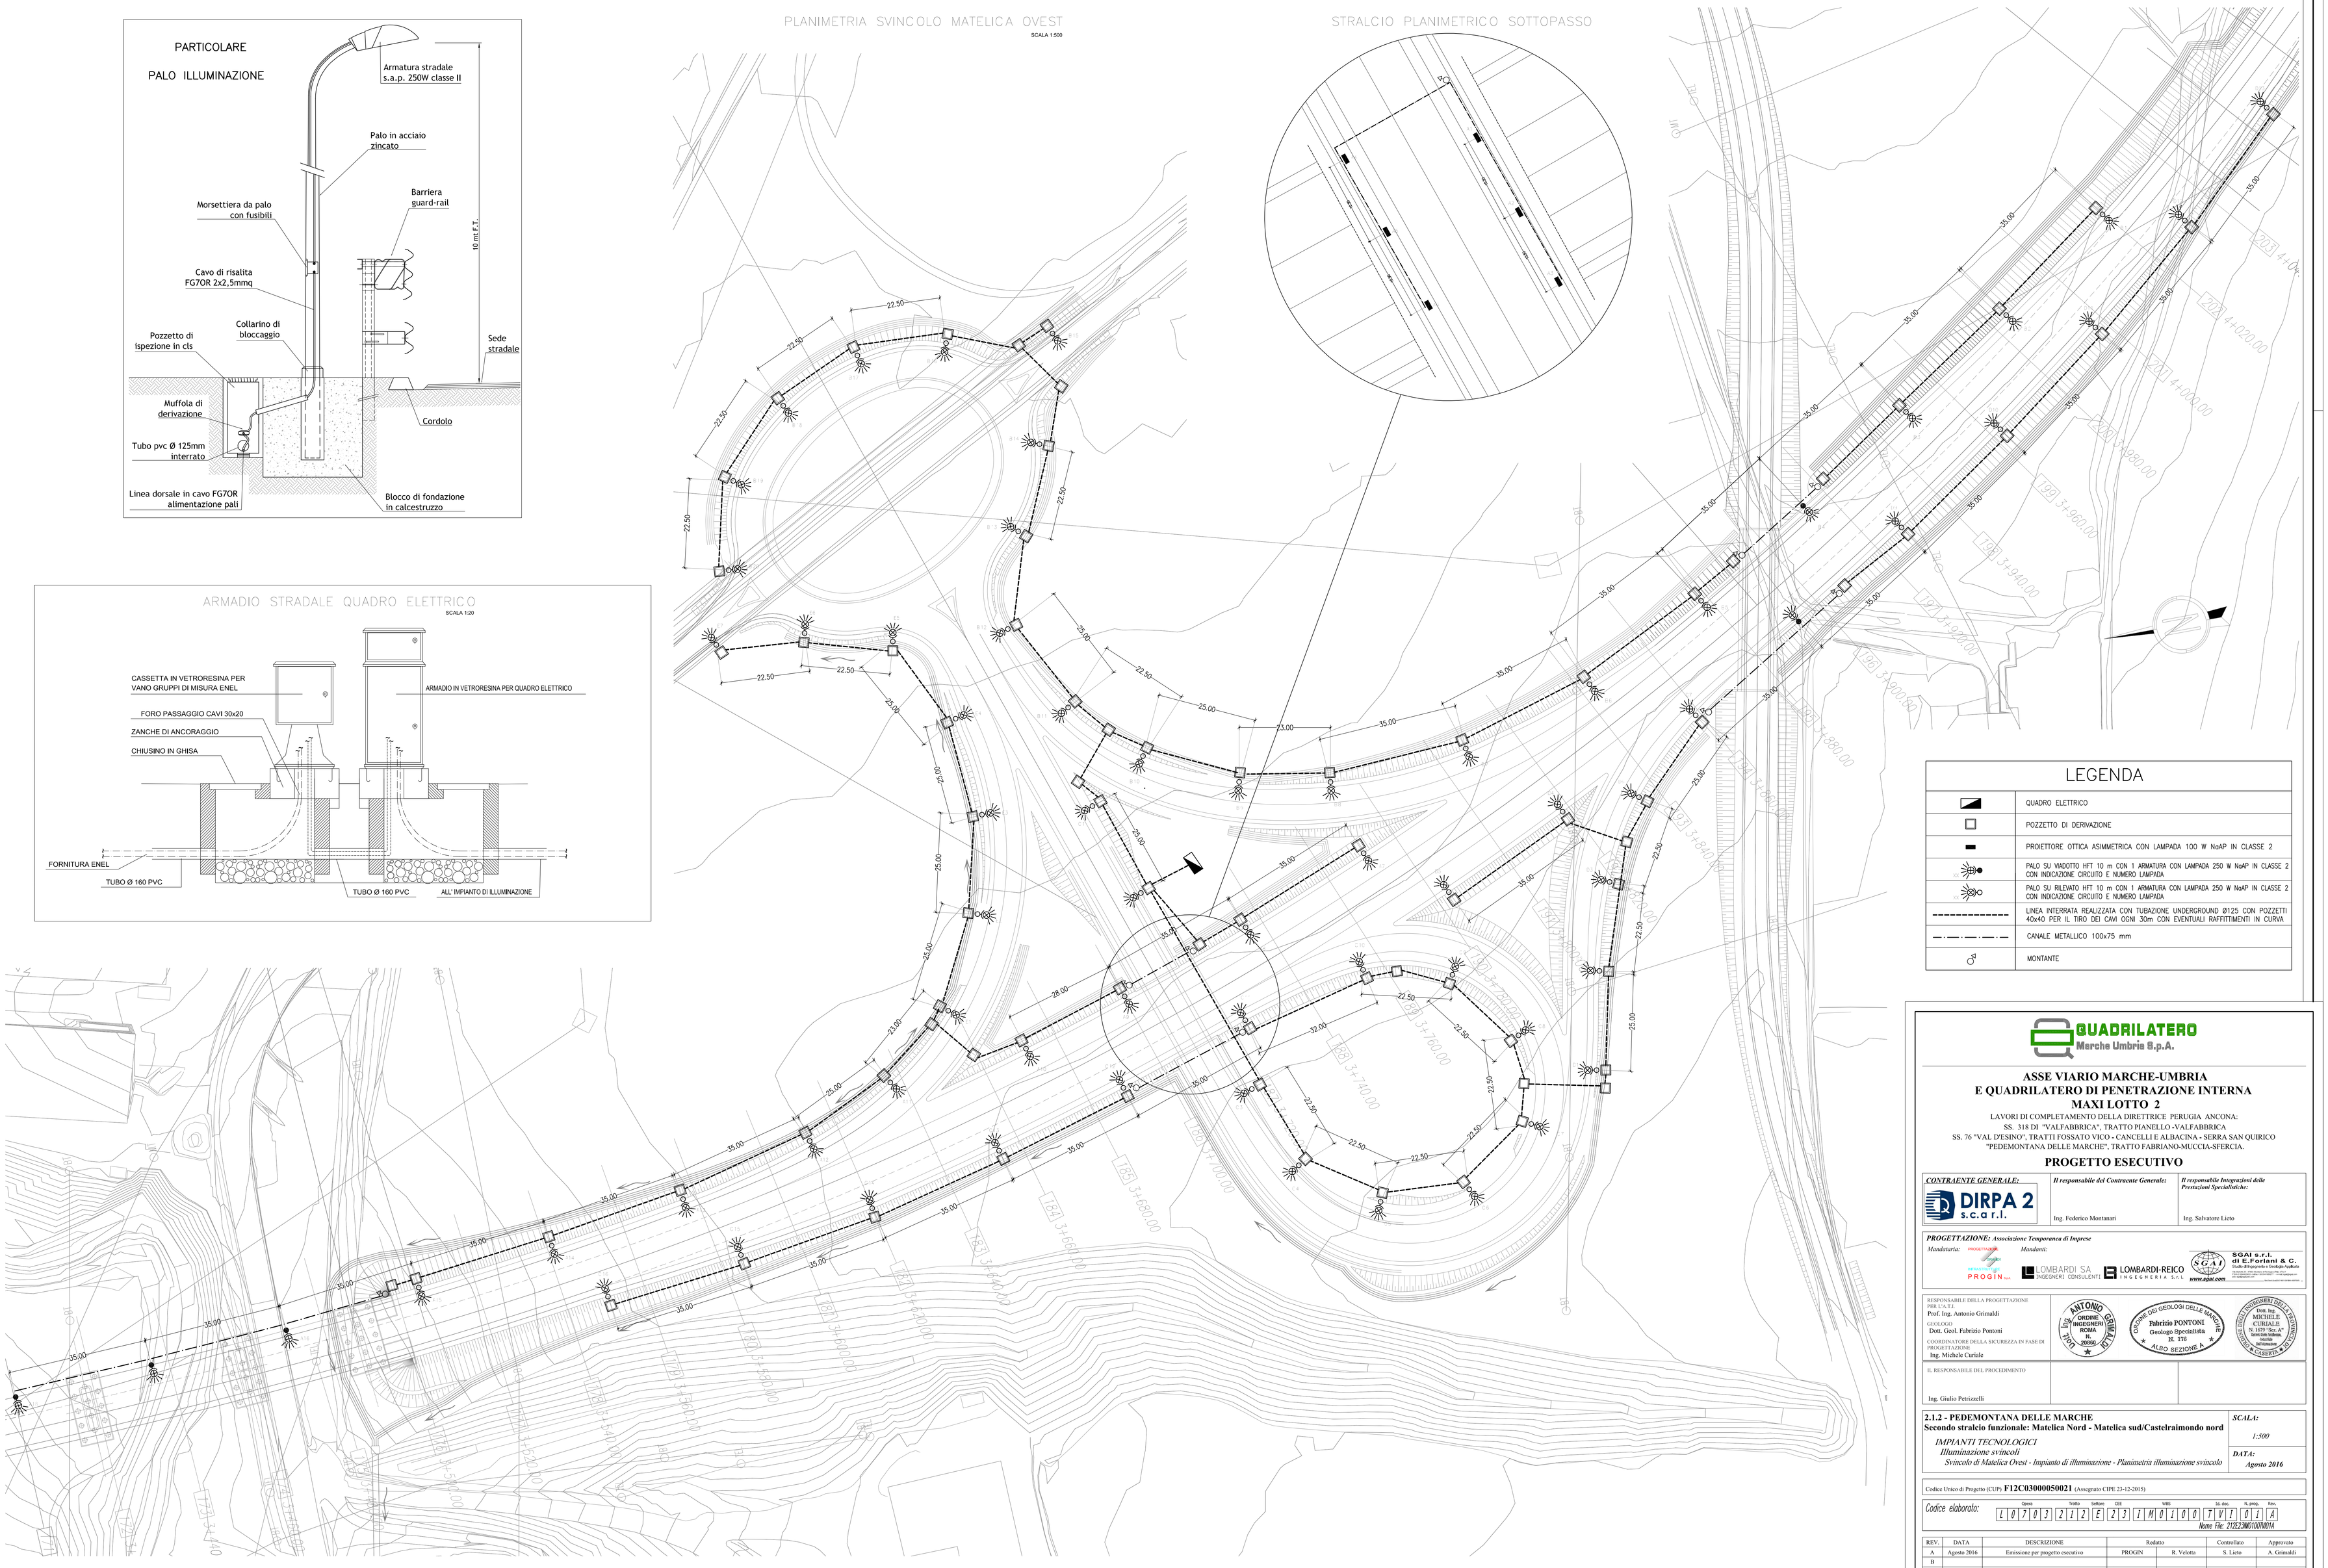

LEGENDA

	QUADRO ELETTRICO
	POZZETTO DI DERIVAZIONE
	PROIETTORE OTTICA ASIMMETRICA CON LAMPADA 100 W NaAP IN CLASSE 2
	PALO SU VIADOTTO HFT 10 m CON 1 ARMATURA CON LAMPADA 250 W NaAP IN CLASSE 2 CON INDICAZIONE CIRCUITO E NUMERO LAMPADA
	PALO SU RILEVATO HFT 10 m CON 1 ARMATURA CON LAMPADA 250 W NaAP IN CLASSE 2 CON INDICAZIONE CIRCUITO E NUMERO LAMPADA
	LINEA INTERRATA REALIZZATA CON TUBAZIONE UNDERGROUND Ø125 CON POZZETTI 40x40 PER IL TIRO DEI CAVI OGNI 30m CON EVENTUALI RAFFITTIMENTI IN CURVA
	CANALE METALLICO 100x75 mm
	MONTANTE

QUADRILATERO Marche Umbria S.p.A.

ASSE VIARIO MARCHE-UMBRIA
E QUADRILATERO DI PENETRAZIONE INTERNA
MAXI LOTTO 2

LAVORI DI COMPLETAMENTO DELLA DIRETTRICE PERUGIA ANCONA:
SS. 318 DI "VALFABBRICA", TRATTO PIANELLO -VALFABBRICA
SS. 76 "VAL D'ESINO", TRATTI FOSSATO VICO - CANCELLI E ALBACINA - SERRA SAN QUIRICO
"PEDEMONTANA DELLE MARCHE", TRATTO FABRIANO-MUCCIA-SFERCIA.

PROGETTO ESECUTIVO

CONTRAENTE GENERALE: DIRPA 2 s.c.a r.l.

Il responsabile del Contraente Generale: Ing. Federico Montanari

Il responsabile Integrazioni delle Prestazioni Specialistiche: Ing. Salvatore Lieto

PROGETTAZIONE: Associazione Temporanea di Imprese

Mandataria: PROGIN S.p.A.

Mandanti: LOMBARDI SA INGEGNERI CONSULENTI; LOMBARDI-REICO INGEGNERIA S.r.l.; SGAI s.r.l. di E.Fariani & C. Studio di Ingegneria e Geologia Applicata www.sgai.com

RESPONSABILE DELLA PROGETTAZIONE PER LA T.I.
Prof. Ing. Antonio Grimaldi
GEOLOGO
Dott. Geol. Fabrizio Pontoni
COORDINATORE DELLA SICUREZZA IN FASE DI PROGETTAZIONE
Ing. Michele Curiale

IL RESPONSABILE DEL PROCEDIMENTO
Ing. Giulio Petrizzelli

2.1.2 - PEDEMONTANA DELLE MARCHE
Secondo stralcio funzionale: Matelica Nord - Matelica sud/Castelraimondo nord

IMPIANTI TECNOLOGICI
Illuminazione svincoli
Svincolo di Matelica Ovest - Impianto di illuminazione - Planimetria illuminazione svincolo

SCALA: 1:500

DATA: Agosto 2016

Codice Unico di Progetto (CUP) **F12C03000050021** (Assegnato CIPE 23-12-2015)

Codice elaborato: L 0 7 0 3 2 1 2 E 2 3 I M 0 1 0 0 7 V I 0 1 A (Opera, Tratto, Settore, CEE, WBS, Id. doc., N. prog., Rev.)
Nome File: 212E23M0100701A01A

REV.	DATA	DESCRIZIONE	Redatto		Controllato	Approvato
A	Agosto 2016	Emissione per progetto esecutivo	PROGIN	R. Veletta	S. Lieto	A. Grimaldi
B						
C						

Rosso	Giallo	Verde	Ciano	Blu	Magenta	Bianco	Dall'8 al 255	PLOT SCALE
0.15	0.25	0.30	0.40	0.50	0.60	0.09	OBJECT	1:1