



NOTE:


1. LE DIMENSIONI SONO IN METRI DOVE NON
DIVERSAMENTE INDICATO

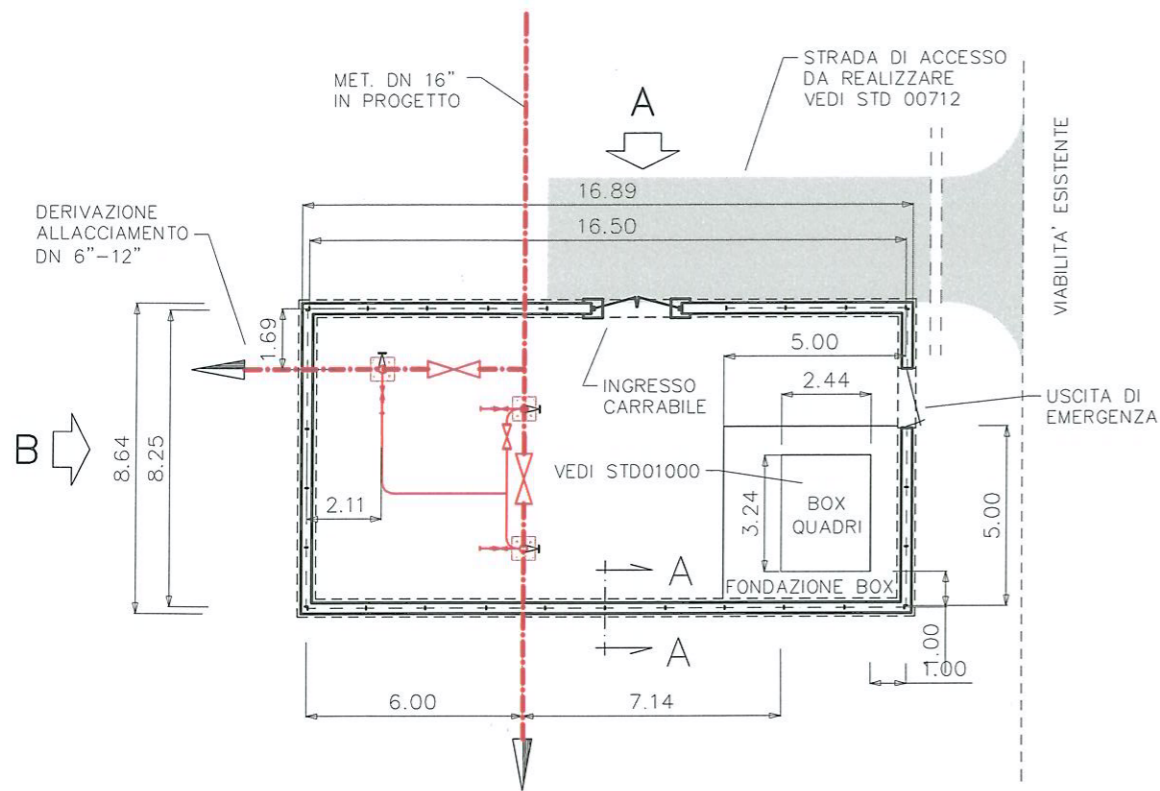


P.I.D.I. TIPO A

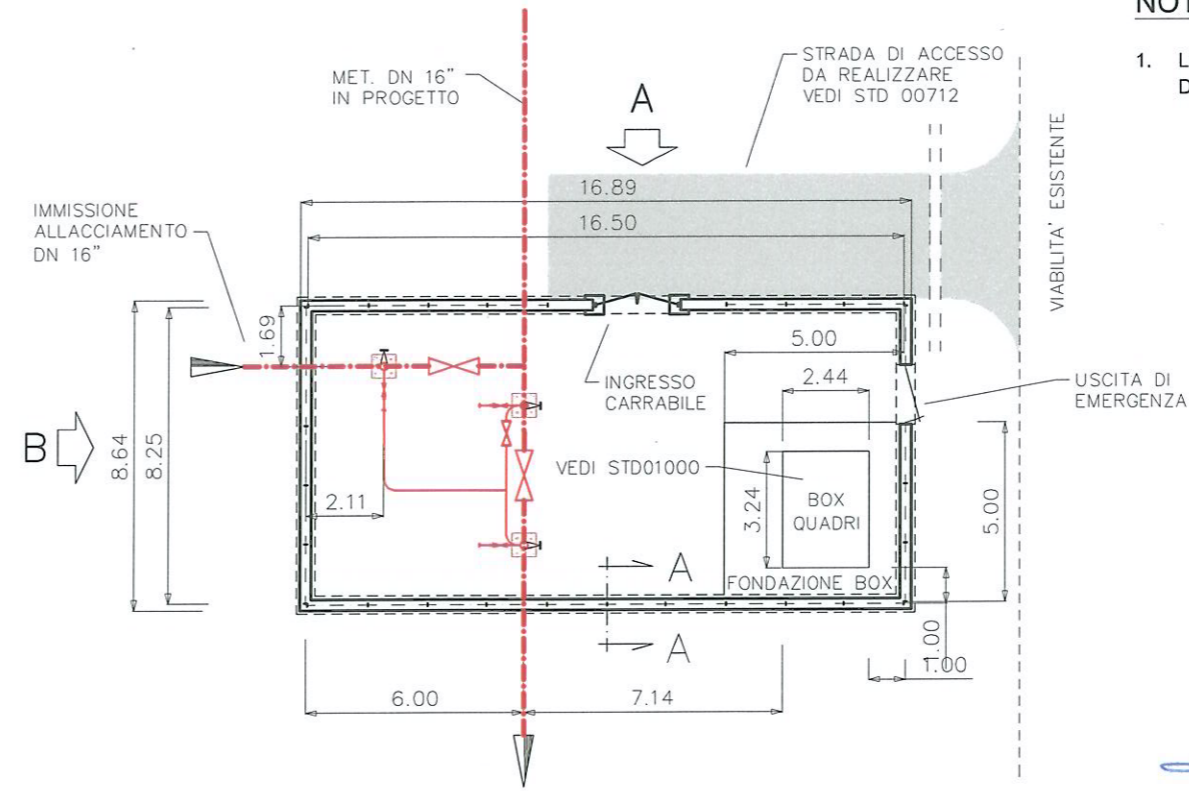


P.I.D.I. TIPO B

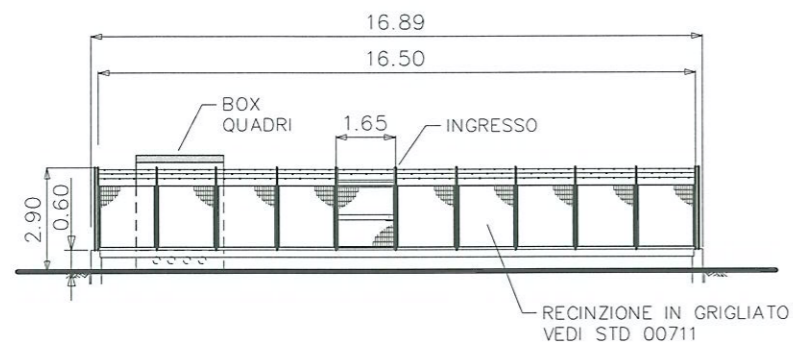

PROSPETTO - A -

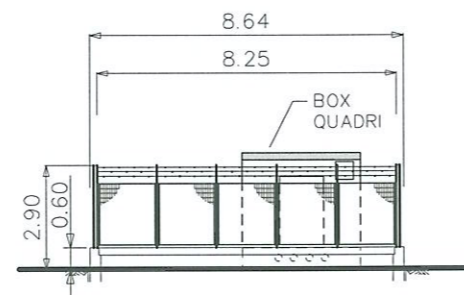

PROSPETTO - B -

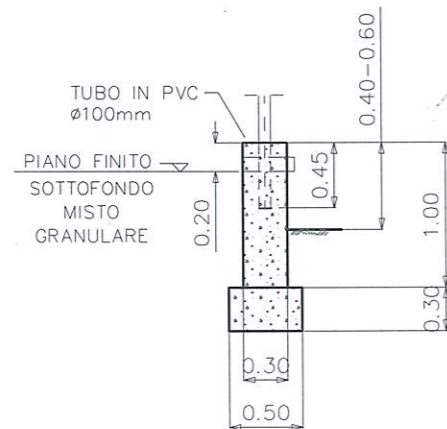


SEZIONE A-A
Scala 1:50


N.	CODICE	IMPIANTO	PROGRESSIONE (Km)	PROVINCIA	COMUNE	DN PRINCIPALE	DN DERIVAZIONE	SUPERFICIE (m²)	LUNGHEZZA STRADA DI ACCESSO
BRETELLA ORISTANO PORTO - PALMAS ARBOREA_DN 400 (16")_DP 75 BAR									
1	TR05-PL04 TR06-PL01	PIDI - TIPO A	9+542	OR	Palmas Arborea	400	150	146	73
DORSALE CENTRO-SUD_VILLASPECIOSA - PALMAS ARBOREA_DN 400 (16")_DP 75 BAR									
2	TR07-PL02	PIDI - TIPO A	8+724	Sud Sard.	Serramanna	400	da definire	146	29
3	TR07-PL03	PIDI - TIPO A	19+140	Sud Sard.	Villacidro	400	da definire	146	35
4	TR07-PL05	PIDI - TIPO A	28+247	Sud Sard.	Villacidro	400	da definire	146	56
5	TR07-PL07	PIDI - TIPO A	39+266	Sud Sard.	San Gavino Monreale	400	da definire	146	283
6	TR07-PL11	PIDI - TIPO A	57+982	OR	Marrubiu	400	da definire	146	3
DORSALE SUD_SARROCH - VILLASPECIOSA_DN 400 (16")_DP 75 BAR									
7	TR08-PL04 TR11-PL02	PIDI - TIPO B	12+973	Città Metr.	Assemmini	400	da definire	146	17
8	TR08-PL05 TR10-PL01	PIDI - TIPO A	23+870	Città Metr.	Uta	400	da definire	146	42

1	16-03-2017	RI-EMESSO PER ENTI				BILANCONI	BRUZZO	LAUNARO
0	27-01-2017	EMESSO PER ENTI				BILANCONI	BRUZZO	LAUNARO
REV.	DATA	DESCRIZIONE				ELABORATO	VERIFICATO	APPROVATO
						COMMESSA	UNITA'	
SISTEMA TRASPORTO GAS NATURALE SARDEGNA SEZIONE CENTRO-SUD PROGETTO DEFINITIVO						5663	000	
PUNTI DI DERIVAZIONE IMPORTANTE (PIDI) PLANIMETRIE E PROSPETTI						DISEGNO	PQ-1414	
						REVISIONE	1	
						FOGLIO	1 di 9	
						SCALA	1:200	

BRETELLA ORISTANO PORTO - PALMAS ARBOREA DN 400 (16")
TR05-PL04 / TR06-PL01 - Km 09+542

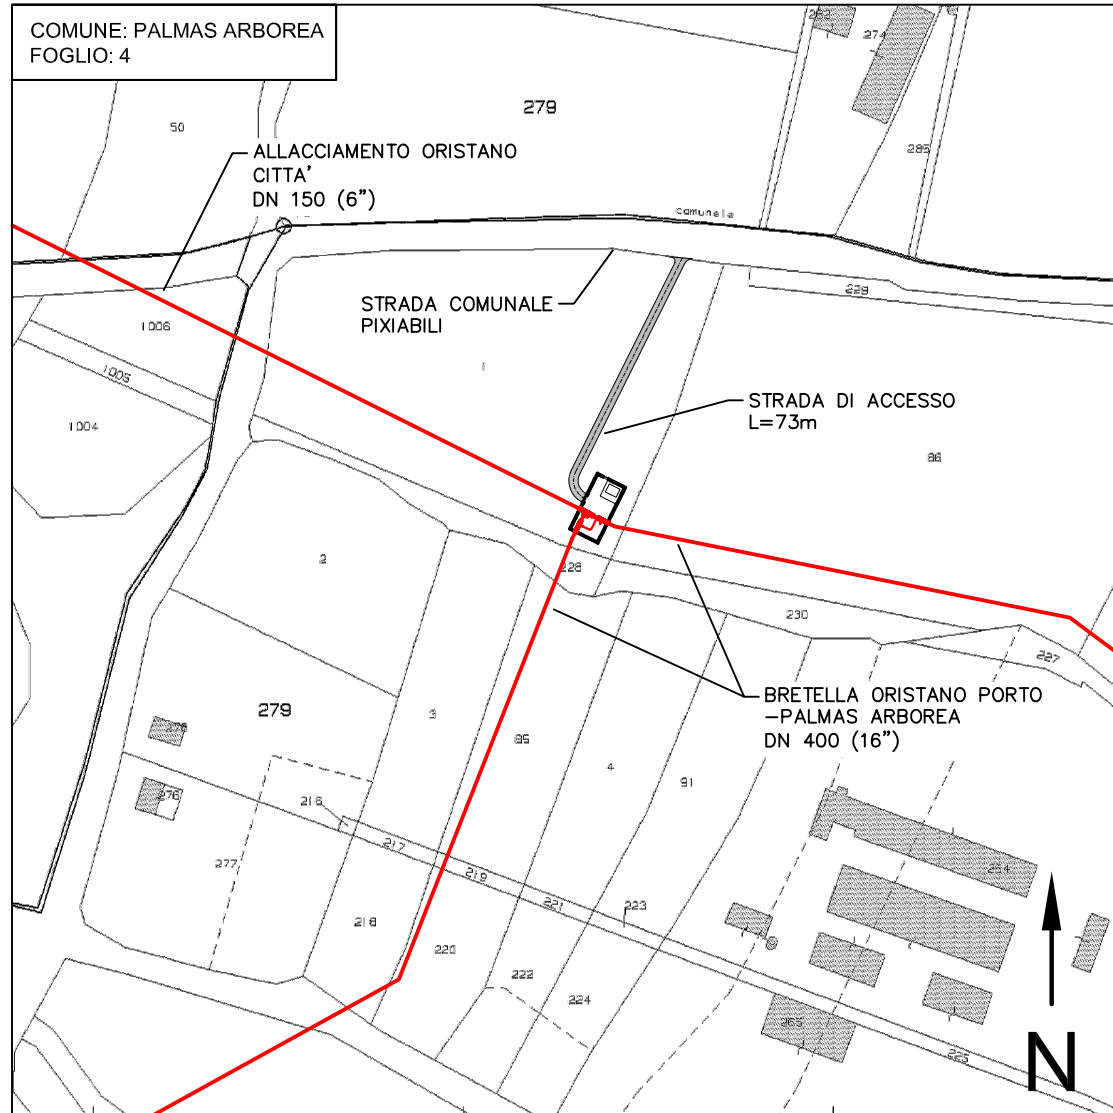


STRALCIO CATASTALE 1:2000

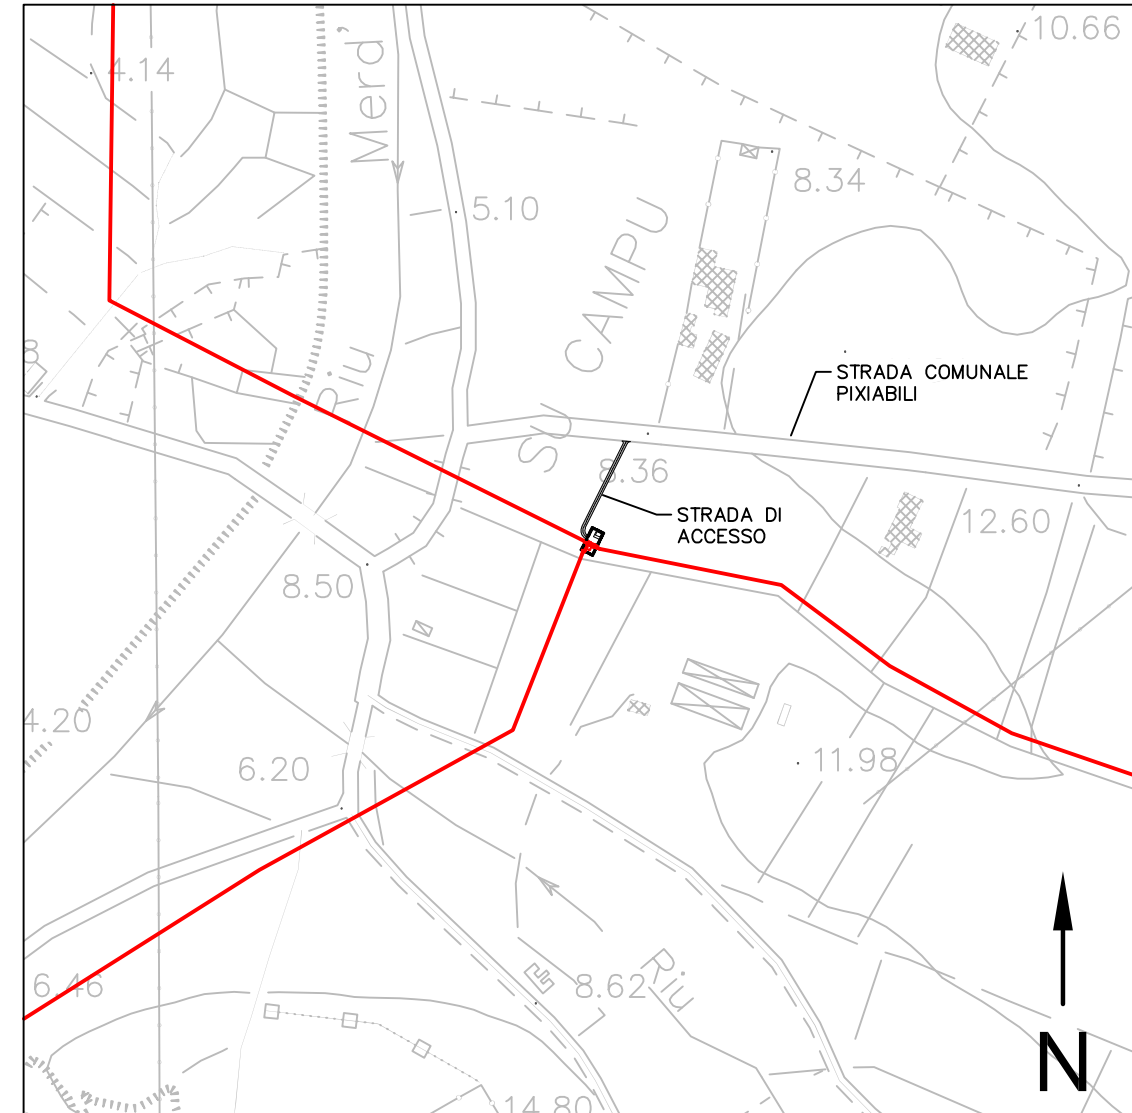


STRALCIO CTR 1:5000

1	16-03-2017	RI-EMESSO PER ENTI	BILANCIONI	BRUZZO	LAUNARO
0	27-01-2017	EMESSO PER ENTI	BILANCIONI	BRUZZO	LAUNARO
REV.	DATA	DESCRIZIONE	ELABORATO	VERIFICATO	APPROVATO
 			COMMESSA	UNITA'	
			5663	000	
SISTEMA TRASPORTO GAS NATURALE SARDEGNA SEZIONE CENTRO-SUD PROGETTO DEFINITIVO			DISEGNO	PQ-1414	
			REVISIONE	1	
PUNTI DI DERIVAZIONE IMPORTANTE (PIDI) PLANIMETRIE E PROSPETTI TR05-PL04 / TR06-PL01 - Km 09+542			FOGLIO	2 di 9	
			SCALA	-	

DORSALE CENTRO-SUD_VILLASPECIOSA-PALMAS ARBOREA DN 400 (16")
TR07-PL02 - Km 08+724

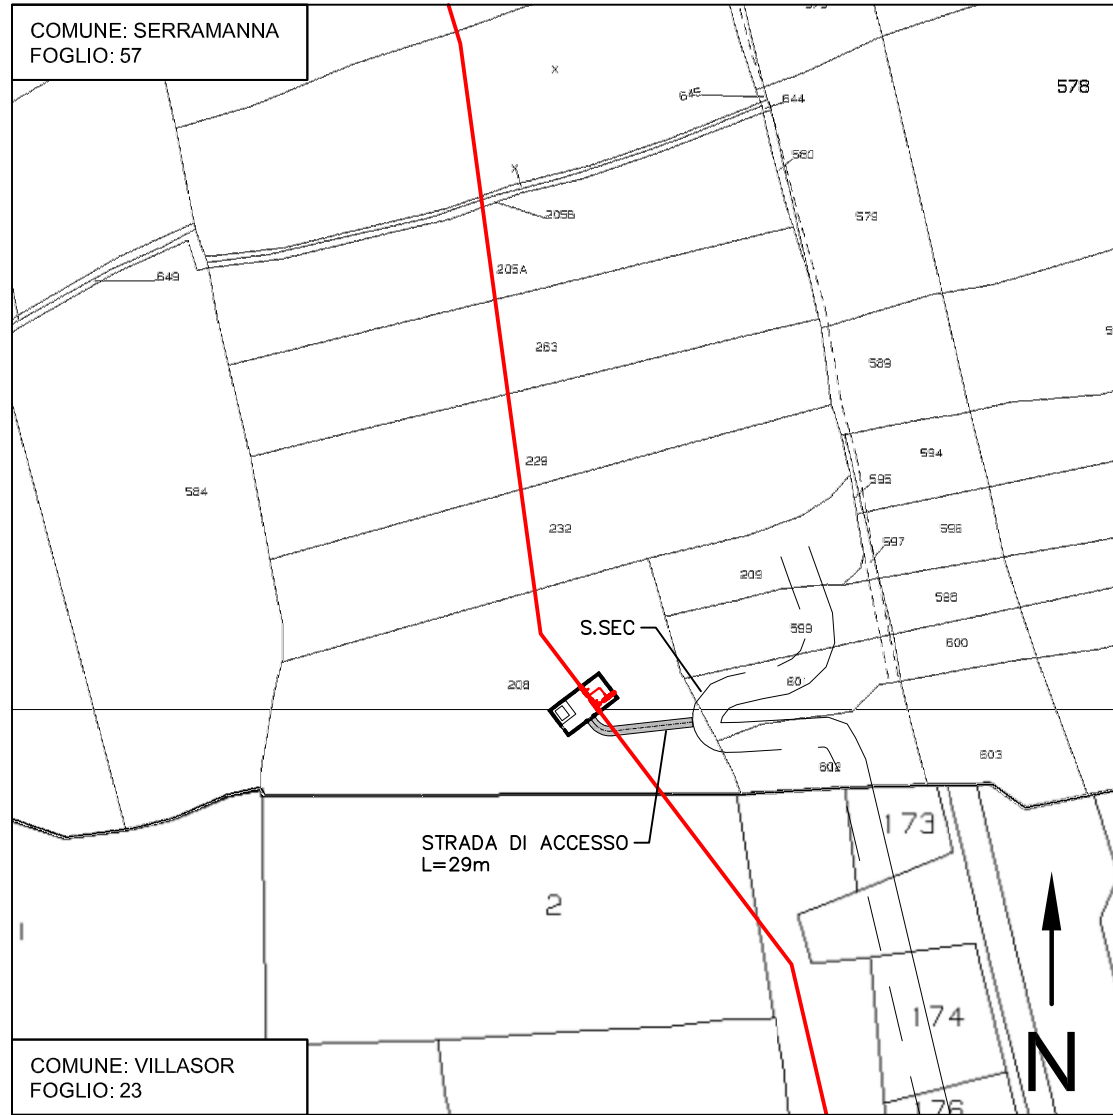


STRALCIO CATASTALE 1:2000

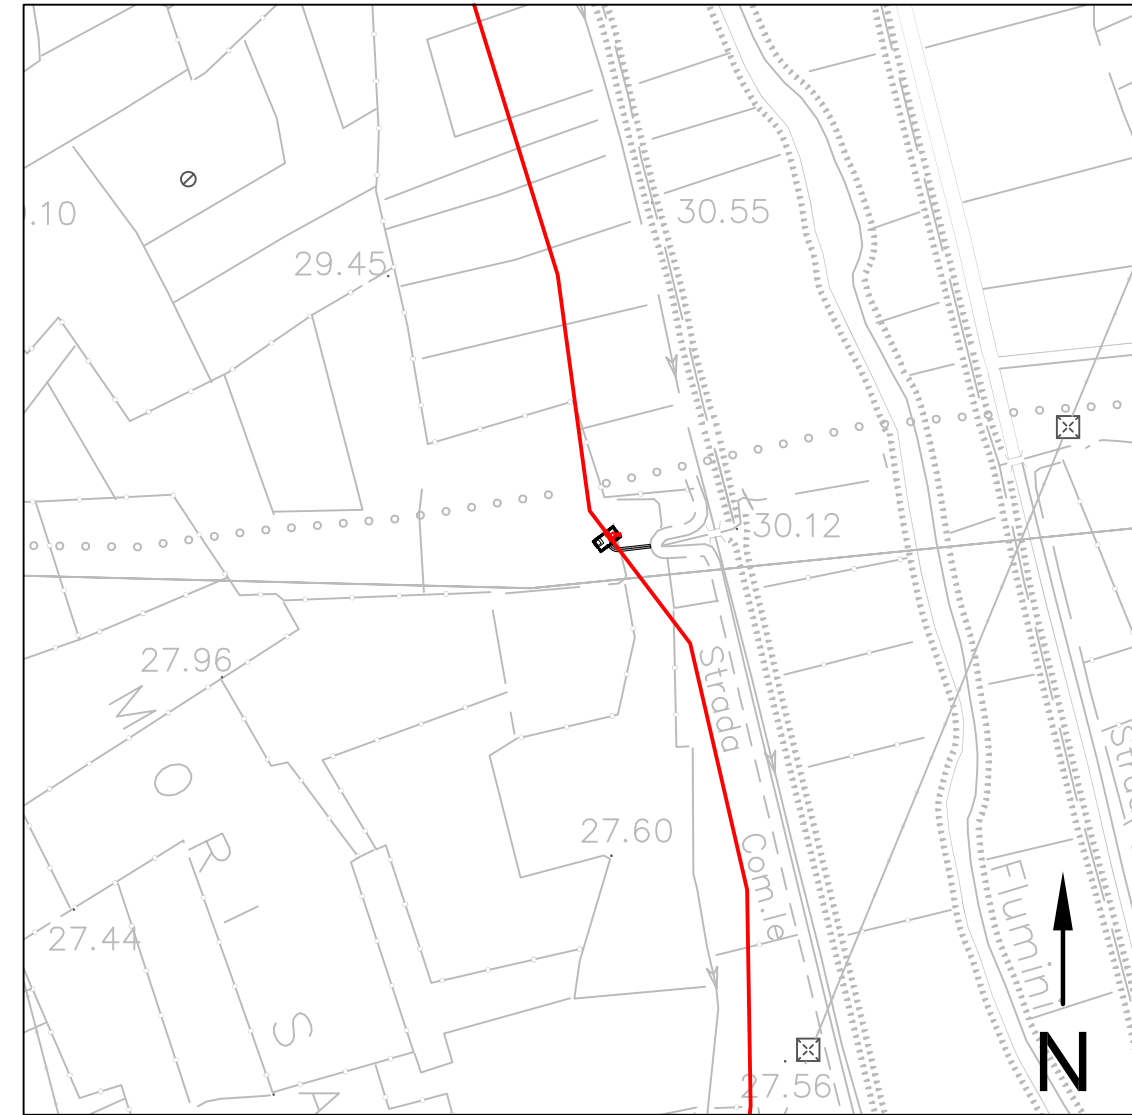


STRALCIO CTR 1:5000

1	16-03-2017	RI-EMESSO PER ENTI	BILANCONI	BRUZZO	LAUNARO
0	27-01-2017	EMESSO PER ENTI	BILANCONI	BRUZZO	LAUNARO
REV.	DATA	DESCRIZIONE	ELABORATO	VERIFICATO	APPROVATO
 			COMMESSA 5663	UNITA' 000	
SISTEMA TRASPORTO GAS NATURALE SARDEGNA SEZIONE CENTRO-SUD PROGETTO DEFINITIVO			DISEGNO	PQ-1414	
			REVISIONE	1	
PUNTI DI DERIVAZIONE IMPORTANTE (PIDI) PLANIMETRIE E PROSPETTI TR07-PL02 - Km 08+724			FOGLIO	3 di 9	
			SCALA	-	

DORSALE CENTRO-SUD_VILLASPECIOSA-PALMAS ARBOREA DN 400 (16")
TR07-PL03 - Km 19+140

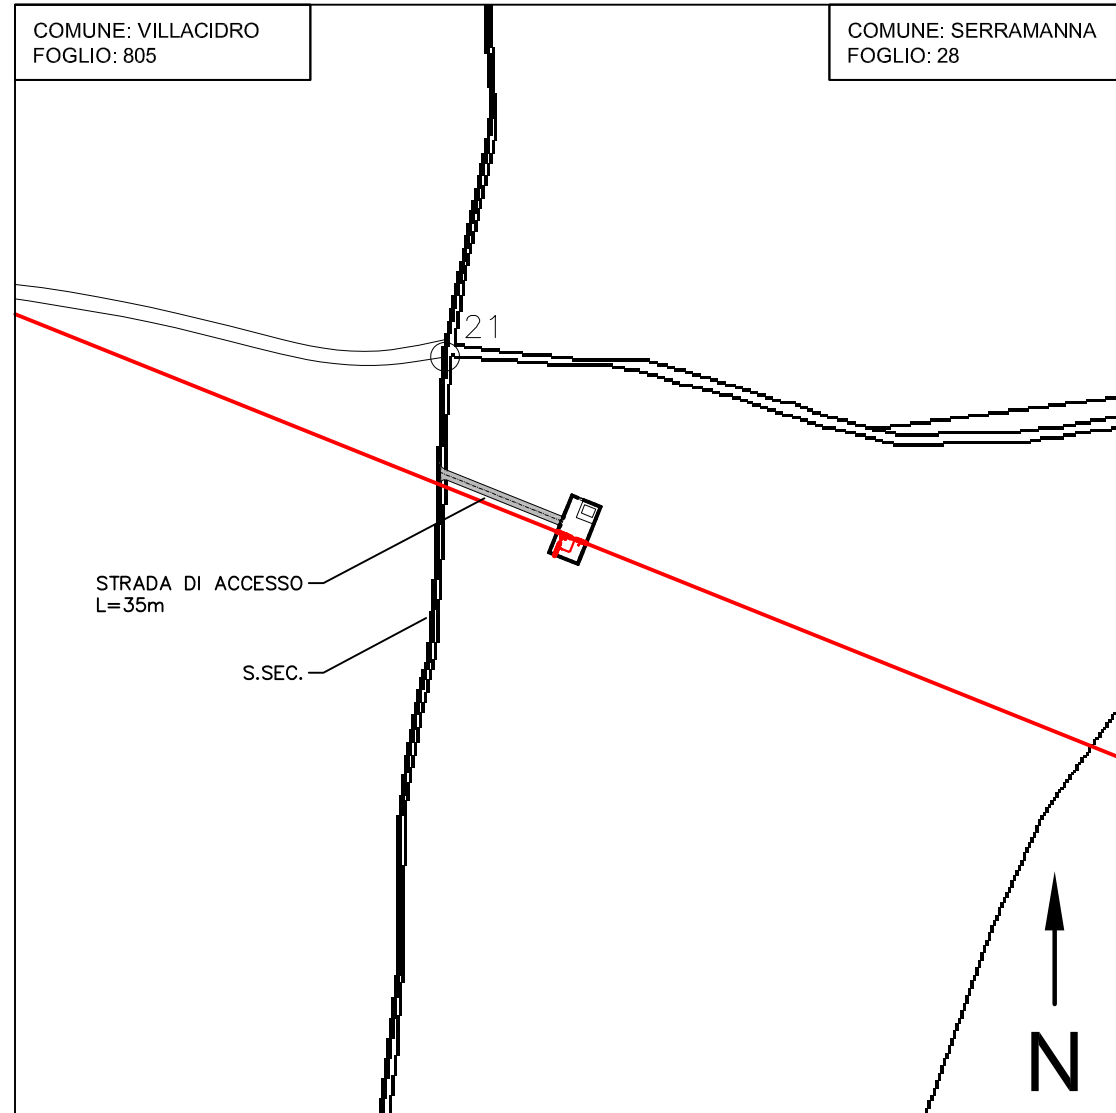


STRALCIO CATASTALE 1:2000

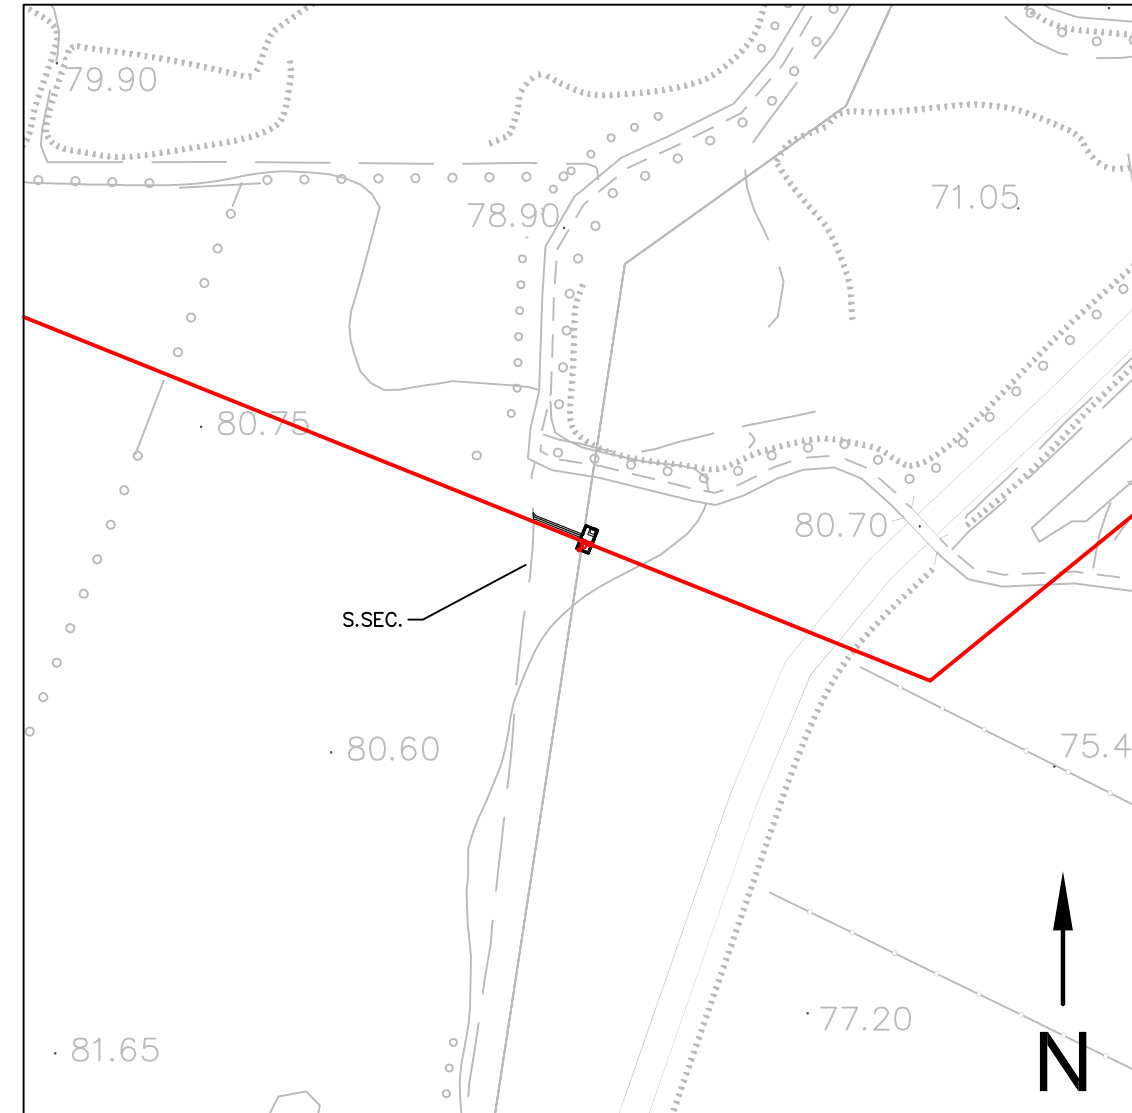


STRALCIO CTR 1:5000

1	16-03-2017	RI-EMESSO PER ENTI	BILANCONI	BRUZZO	LAUNARO
0	27-01-2017	EMESSO PER ENTI	BILANCONI	BRUZZO	LAUNARO
REV.	DATA	DESCRIZIONE	ELABORATO	VERIFICATO	APPROVATO
		 	COMMESSA	UNITA'	
			5663	000	
SISTEMA TRASPORTO GAS NATURALE SARDEGNA SEZIONE CENTRO-SUD PROGETTO DEFINITIVO			DISEGNO	PQ-1414	
			REVISIONE	1	
PUNTI DI DERIVAZIONE IMPORTANTE (PIDI) PLANIMETRIE E PROSPETTI TR07-PL03 - Km 19+140			FOGLIO	4 di 9	
			SCALA	-	

DORSALE CENTRO-SUD_VILLASPECIOSA-PALMAS ARBOREA DN 400 (16")
TR07-PL05 - Km 28+247

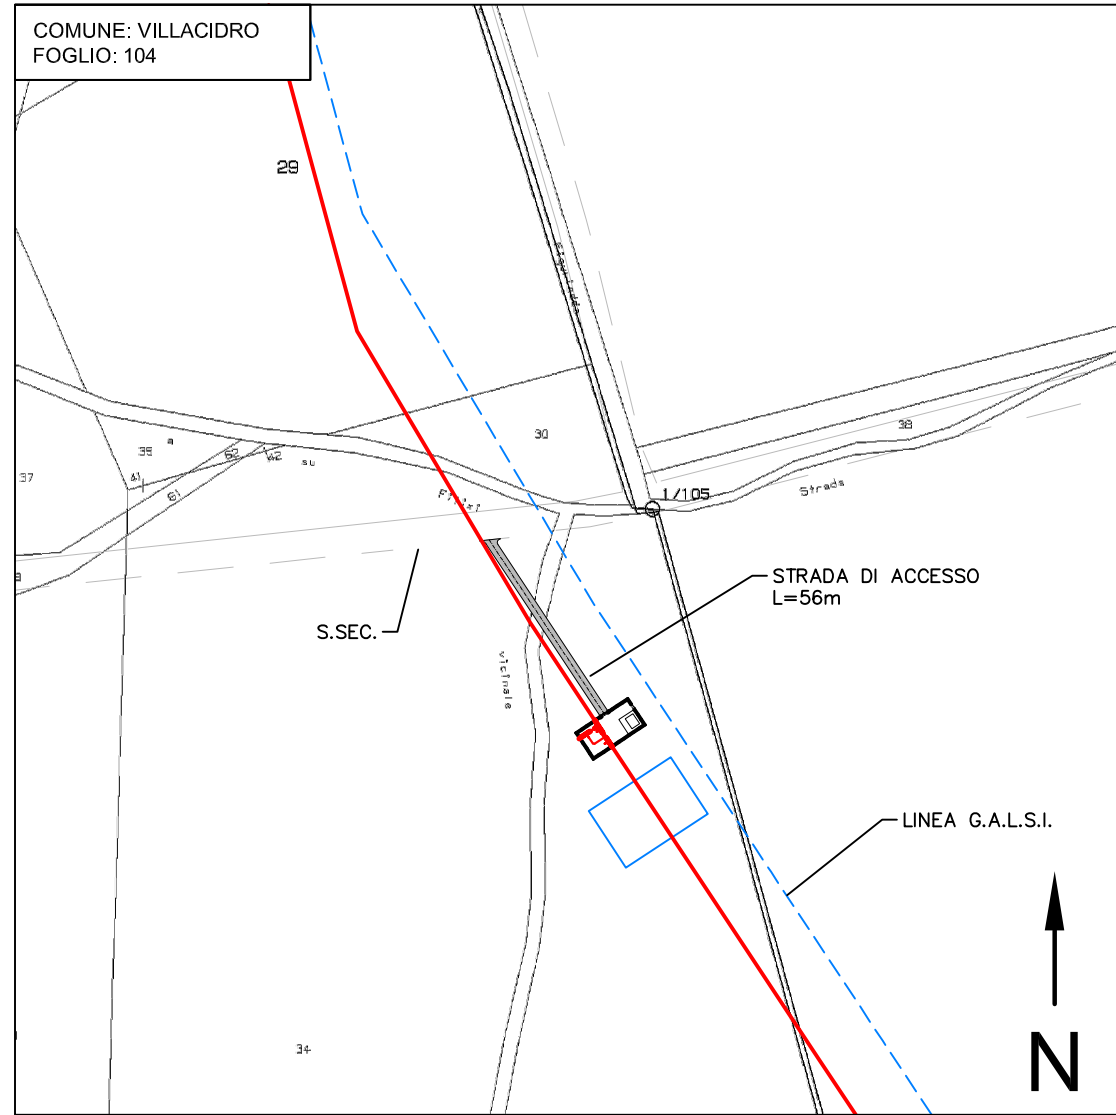


STRALCIO CATASTALE 1:2000

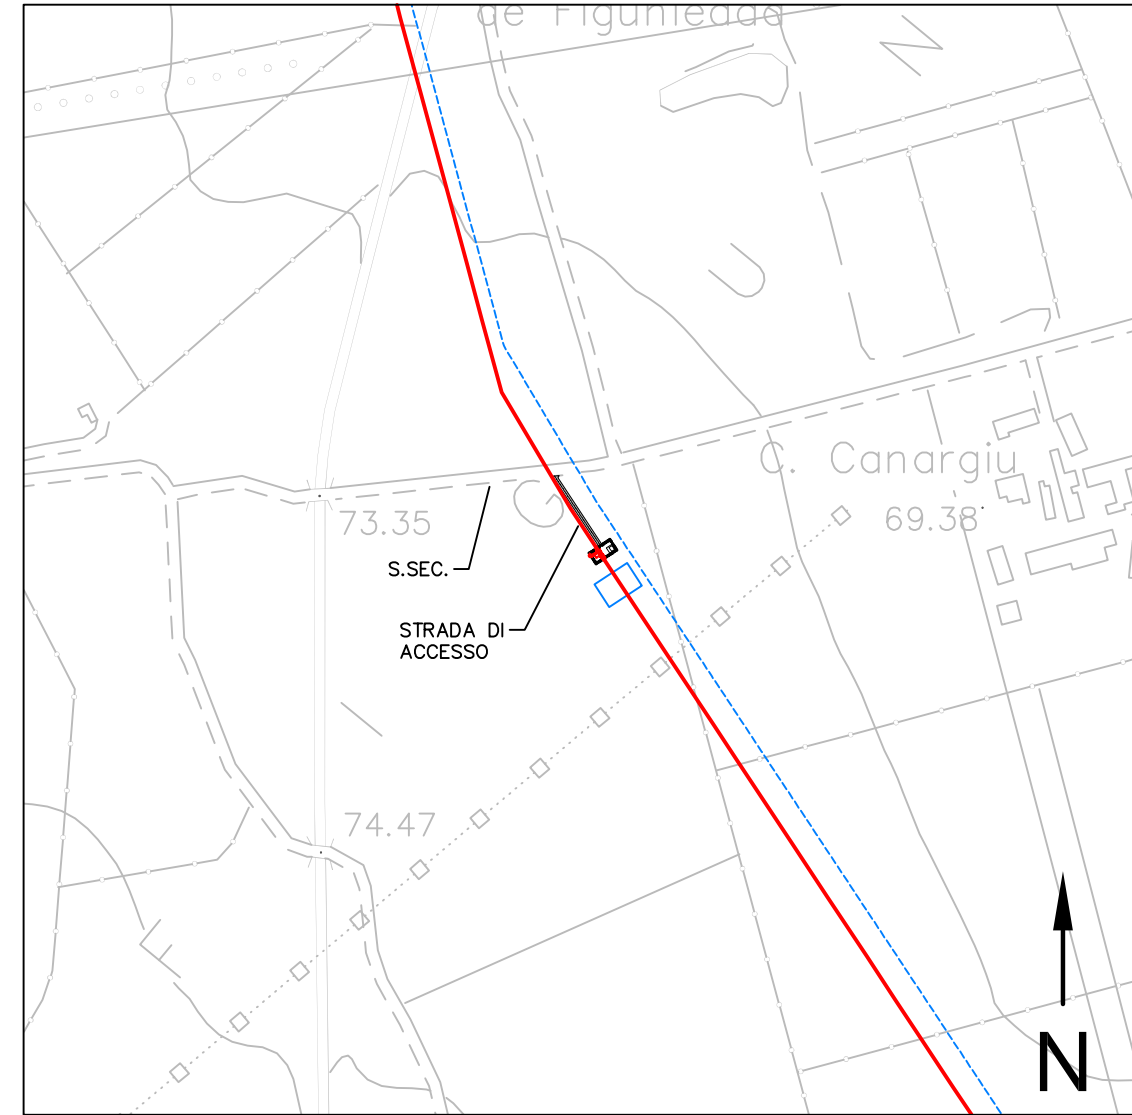


STRALCIO CTR 1:5000

1	16-03-2017	RI-EMESSO PER ENTI	BILANCONI	BRUZZO	LAUNARO
0	27-01-2017	EMESSO PER ENTI	BILANCONI	BRUZZO	LAUNARO
REV.	DATA	DESCRIZIONE	ELABORATO	VERIFICATO	APPROVATO
		 	COMMESSA	UNITA'	
			5663	000	
		SISTEMA TRASPORTO GAS NATURALE SARDEGNA SEZIONE CENTRO-SUD PROGETTO DEFINITIVO	DISEGNO	PQ-1414	
			REVISIONE	1	
		PUNTI DI DERIVAZIONE IMPORTANTE (PIDI) PLANIMETRIE E PROSPETTI TR07-PL05 - Km 28+247	FOGLIO	5 di 9	
			SCALA	-	

DORSALE CENTRO-SUD_VILLASPECIOSA-PALMAS ARBOREA DN 400 (16")
TR07-PL07 - Km 39+266

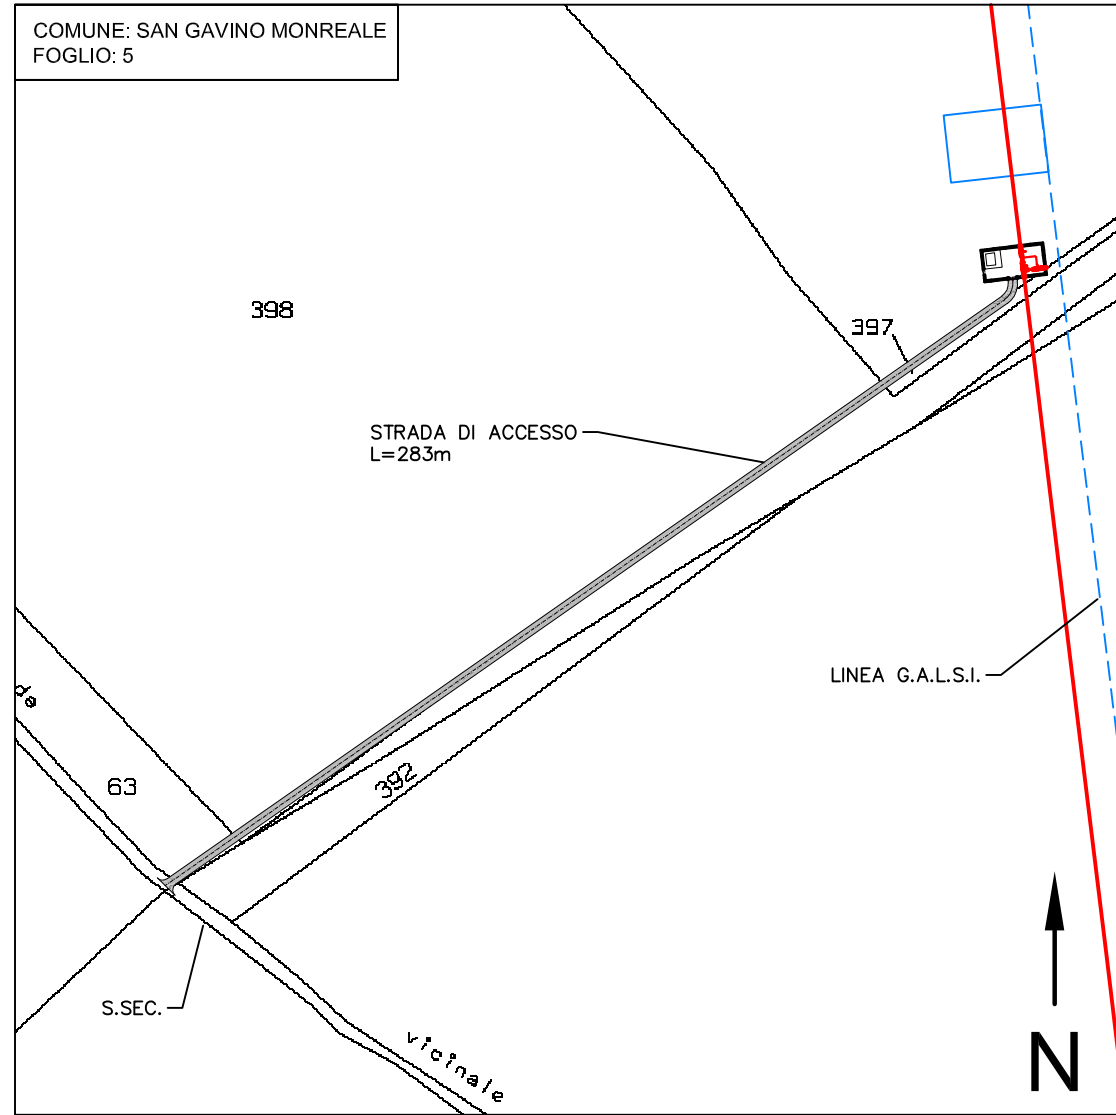


STRALCIO CATASTALE 1:2000

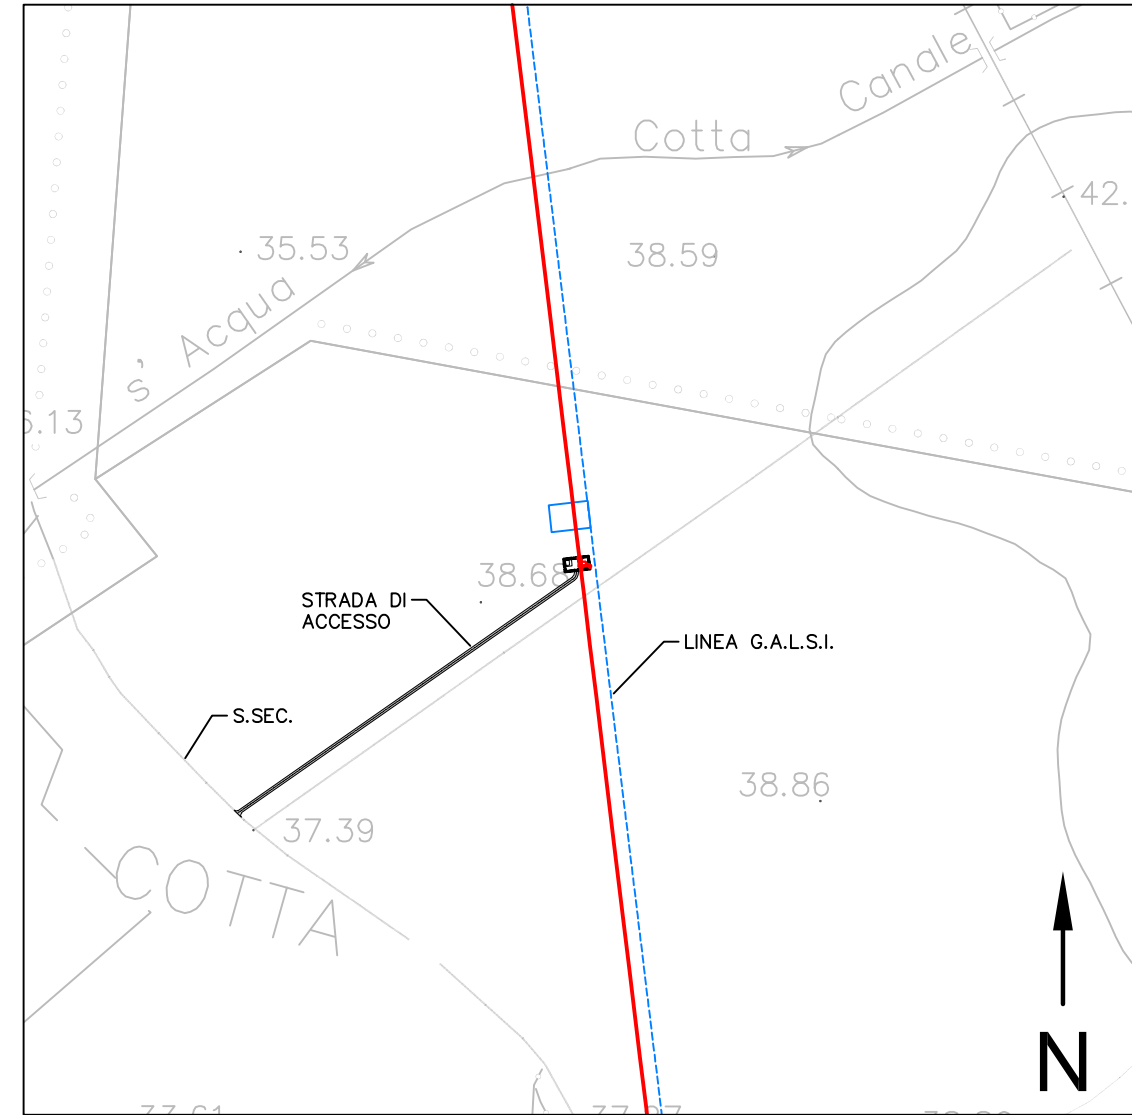


STRALCIO CTR 1:5000

1	16-03-2017	RI-EMESSO PER ENTI	BILANCONI	BRUZZO	LAUNARO
0	27-01-2017	EMESSO PER ENTI	BILANCONI	BRUZZO	LAUNARO
REV.	DATA	DESCRIZIONE	ELABORATO	VERIFICATO	APPROVATO
 			COMMESSA	UNITA'	
			5663	000	
SISTEMA TRASPORTO GAS NATURALE SARDEGNA SEZIONE CENTRO-SUD PROGETTO DEFINITIVO			DISEGNO	PQ-1414	
			REVISIONE	1	
PUNTI DI DERIVAZIONE IMPORTANTE (PIDI) PLANIMETRIE E PROSPETTI TR07-PL07 - Km 39+266			FOGLIO	6 di 9	
			SCALA	-	

DORSALE CENTRO-SUD_VILLASPECIOSA-PALMAS ARBOREA DN 400 (16")
TR07-PL011 - Km 57+982

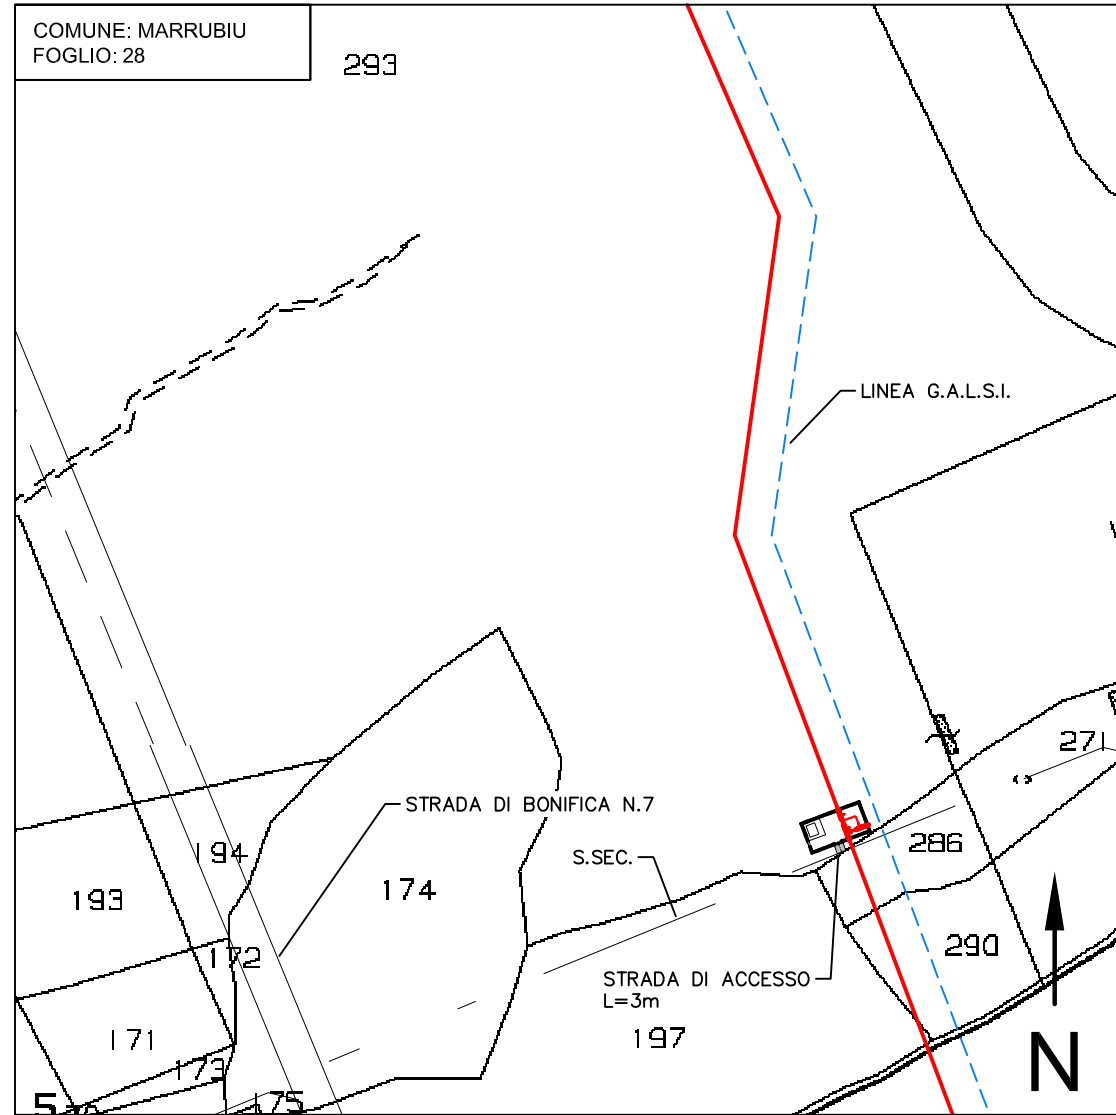


STRALCIO CATASTALE 1:2000

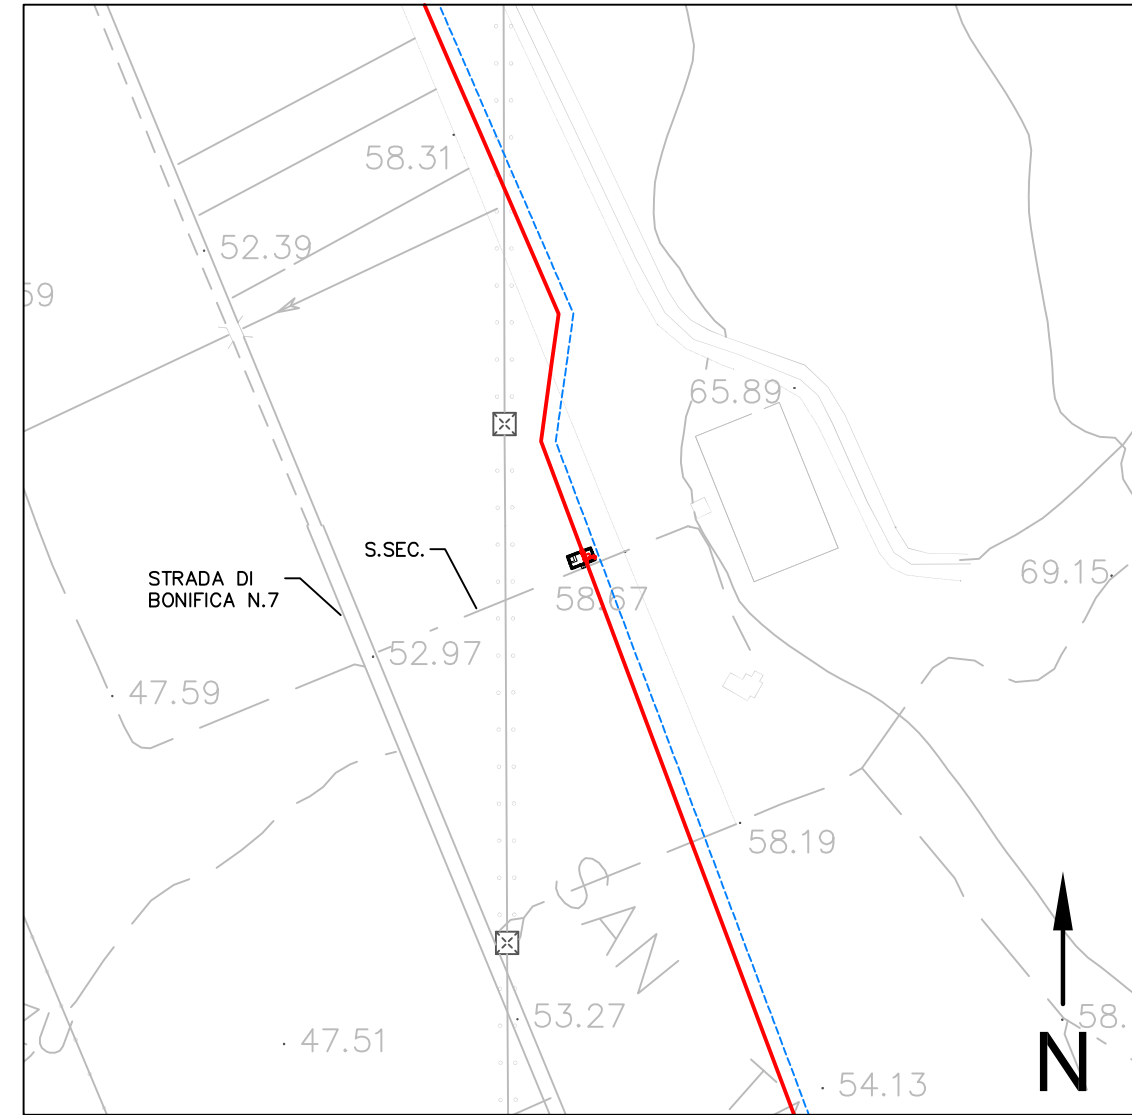


STRALCIO CTR 1:5000

1	16-03-2017	RI-EMESSO PER ENTI	BILANCONI	BRUZZO	LAUNARO
0	27-01-2017	EMESSO PER ENTI	BILANCONI	BRUZZO	LAUNARO
REV.	DATA	DESCRIZIONE	ELABORATO	VERIFICATO	APPROVATO
 			COMMESSA	UNITA'	
			5663	000	
SISTEMA TRASPORTO GAS NATURALE SARDEGNA SEZIONE CENTRO-SUD PROGETTO DEFINITIVO			DISEGNO	PQ-1414	
			REVISIONE	1	
PUNTI DI DERIVAZIONE IMPORTANTE (PIDI) PLANIMETRIE E PROSPETTI TR07-PL011 - Km 57+982			FOGLIO	7 di 9	
			SCALA	-	

DORSALE SUD SARROCH-VILLASPECIOSA DN 400 (16")
TR08-PL04 / TR11-PL02 - Km 12+973

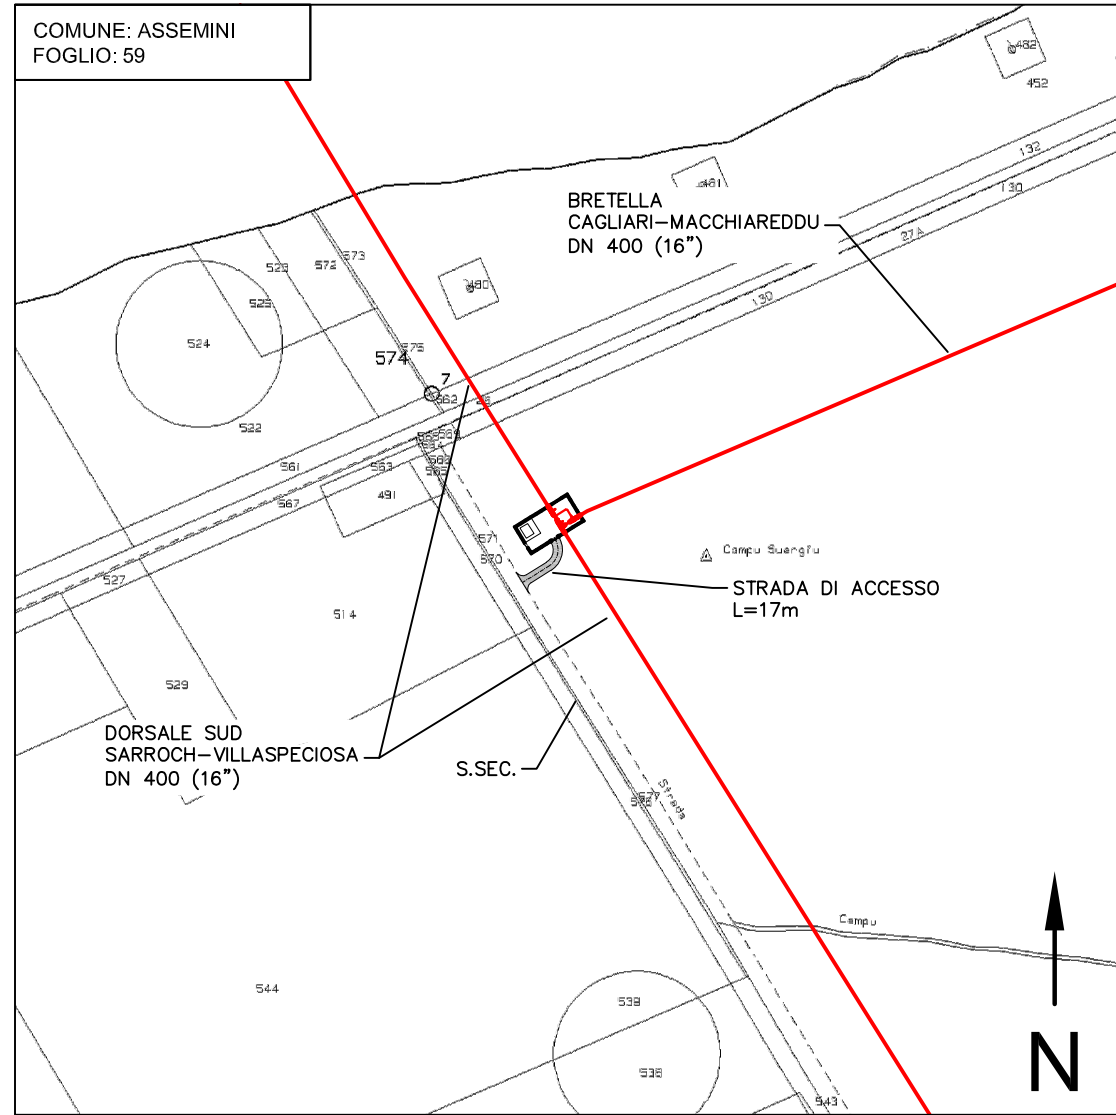


STRALCIO CATASTALE 1:2000

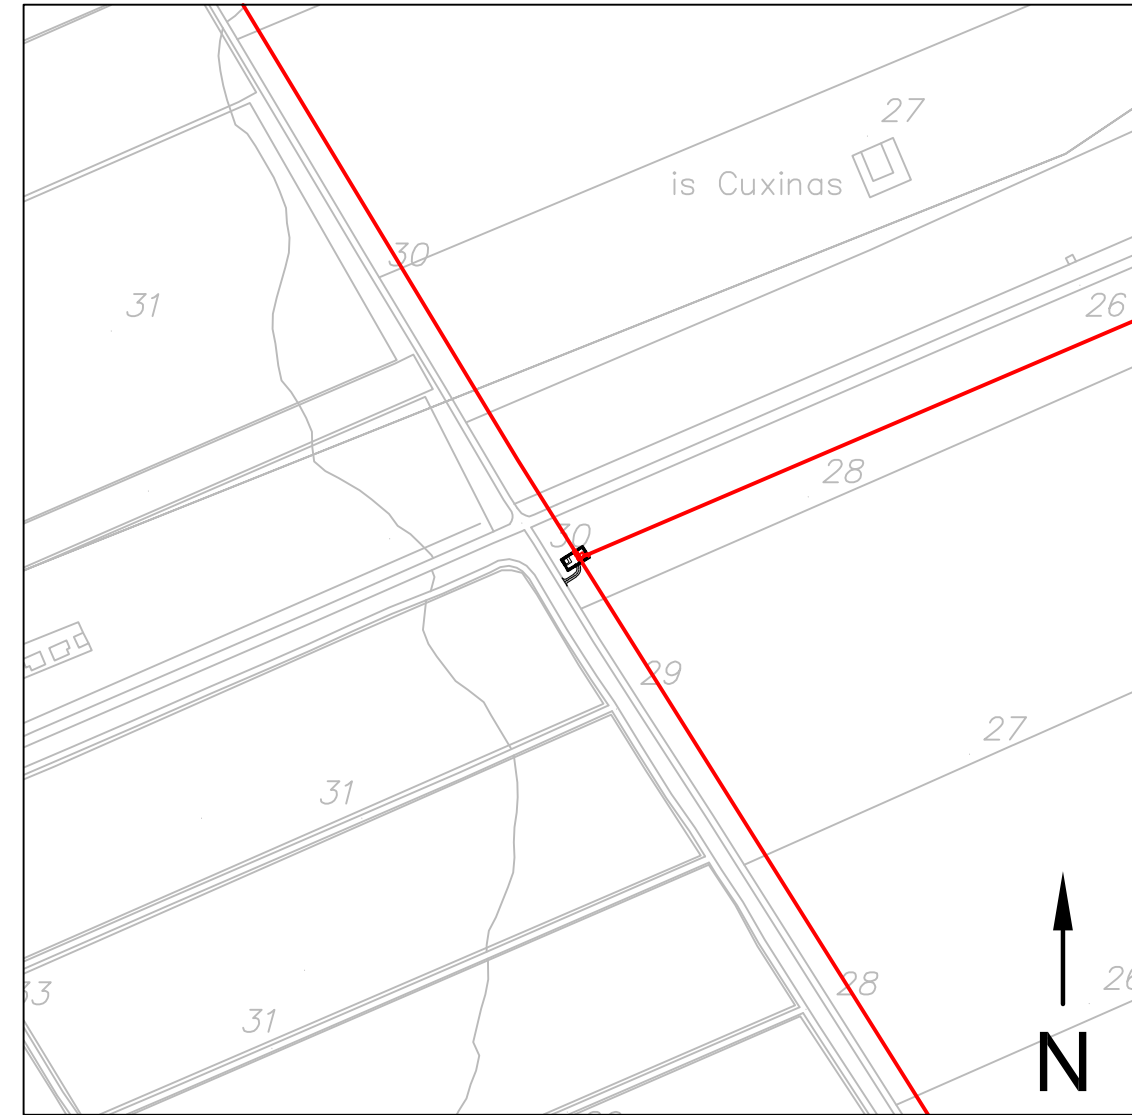


STRALCIO CTR 1:5000

1	16-03-2017	RI-EMESSO PER ENTI	BILANCONI	BRUZZO	LAUNARO
0	27-01-2017	EMESSO PER ENTI	BILANCONI	BRUZZO	LAUNARO
REV.	DATA	DESCRIZIONE	ELABORATO	VERIFICATO	APPROVATO
 			COMMESSA	UNITA'	
			5663	000	
SISTEMA TRASPORTO GAS NATURALE SARDEGNA SEZIONE CENTRO-SUD PROGETTO DEFINITIVO			DISEGNO	PQ-1414	
			REVISIONE	1	
PUNTI DI DERIVAZIONE IMPORTANTE (PIDI) PLANIMETRIE E PROSPETTI TR08-PL04 / TR11-PL01 - Km 12+973			FOGLIO	8 di 9	
			SCALA	-	

DORSALE SUD SARROCH-VILLASPECIOSA DN 400 (16")
TR08-PL05 / TR10-PL01 - Km 23+780

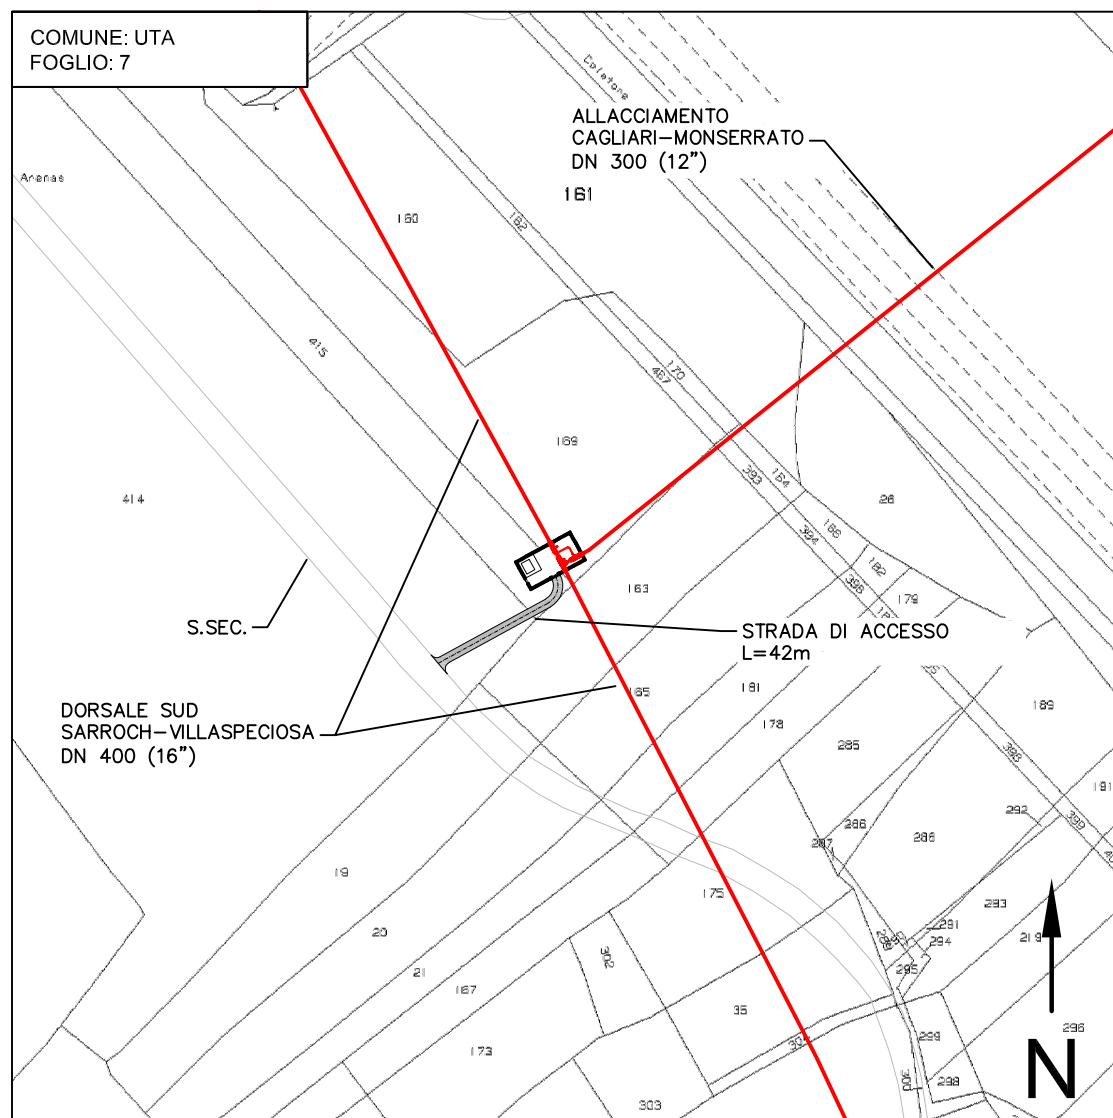

STRALCIO CATASTALE 1:2000

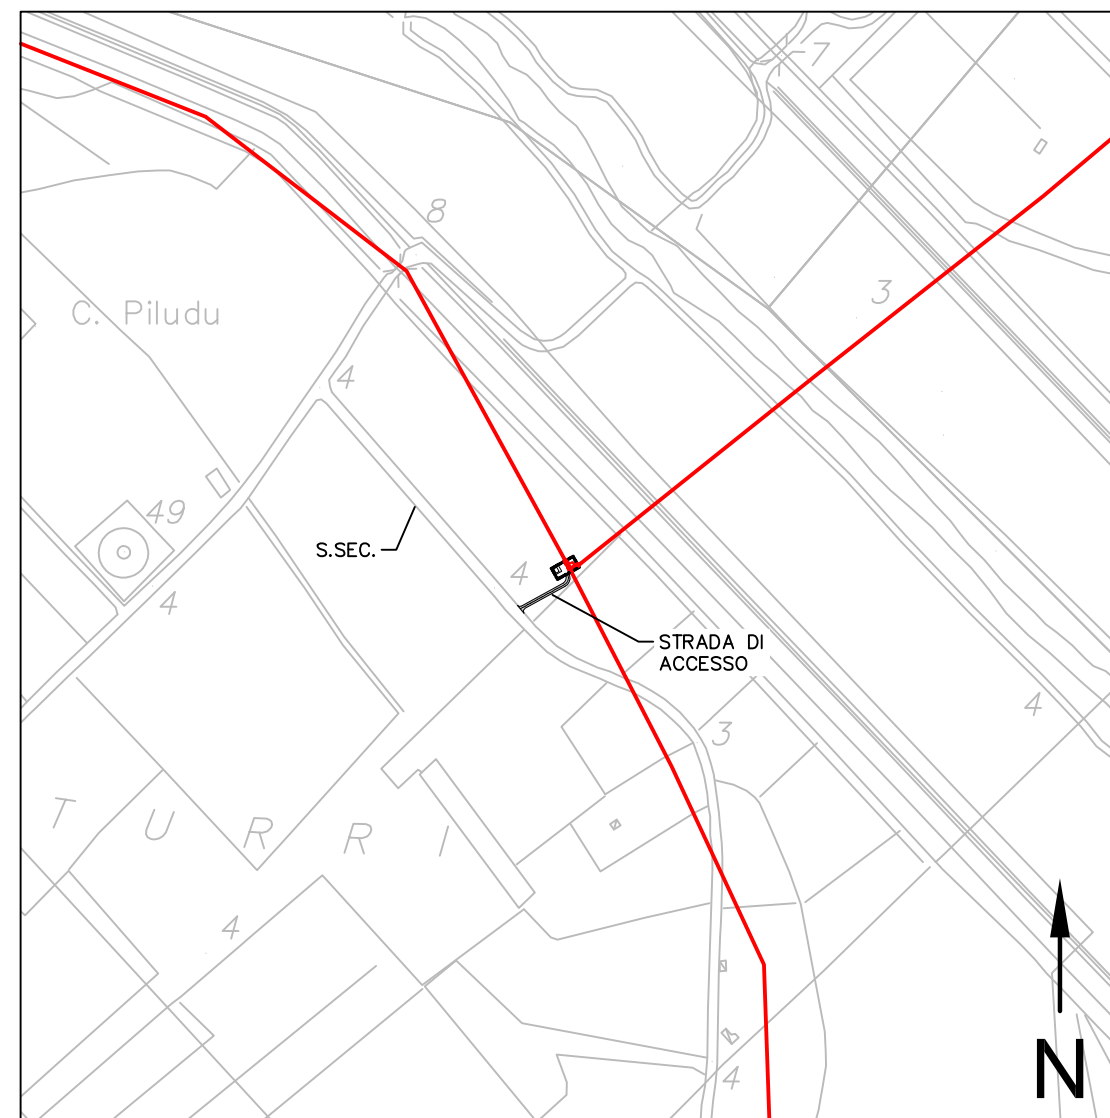

STRALCIO CTR 1:5000

1	16-03-2017	RI-EMESSO PER ENTI	BILANCONI	BRUZZO	LAUNARO
0	27-01-2017	EMESSO PER ENTI	BILANCONI	BRUZZO	LAUNARO
REV.	DATA	DESCRIZIONE	ELABORATO	VERIFICATO	APPROVATO
 			COMMESSA	UNITA'	
			5663	000	
SISTEMA TRASPORTO GAS NATURALE SARDEGNA SEZIONE CENTRO-SUD PROGETTO DEFINITIVO			DISEGNO	PQ-1414	
			REVISIONE	1	
PUNTI DI DERIVAZIONE IMPORTANTE (PIDI) PLANIMETRIE E PROSPETTI TR08-PL05 / TR10-PL01 - Km 23+780			FOGLIO	9 di 9	
			SCALA	-	