



**NOTE:**  
 1. LE DIMENSIONI SONO IN METRI DOVE NON  
 DIVERSAMENTE INDICATO

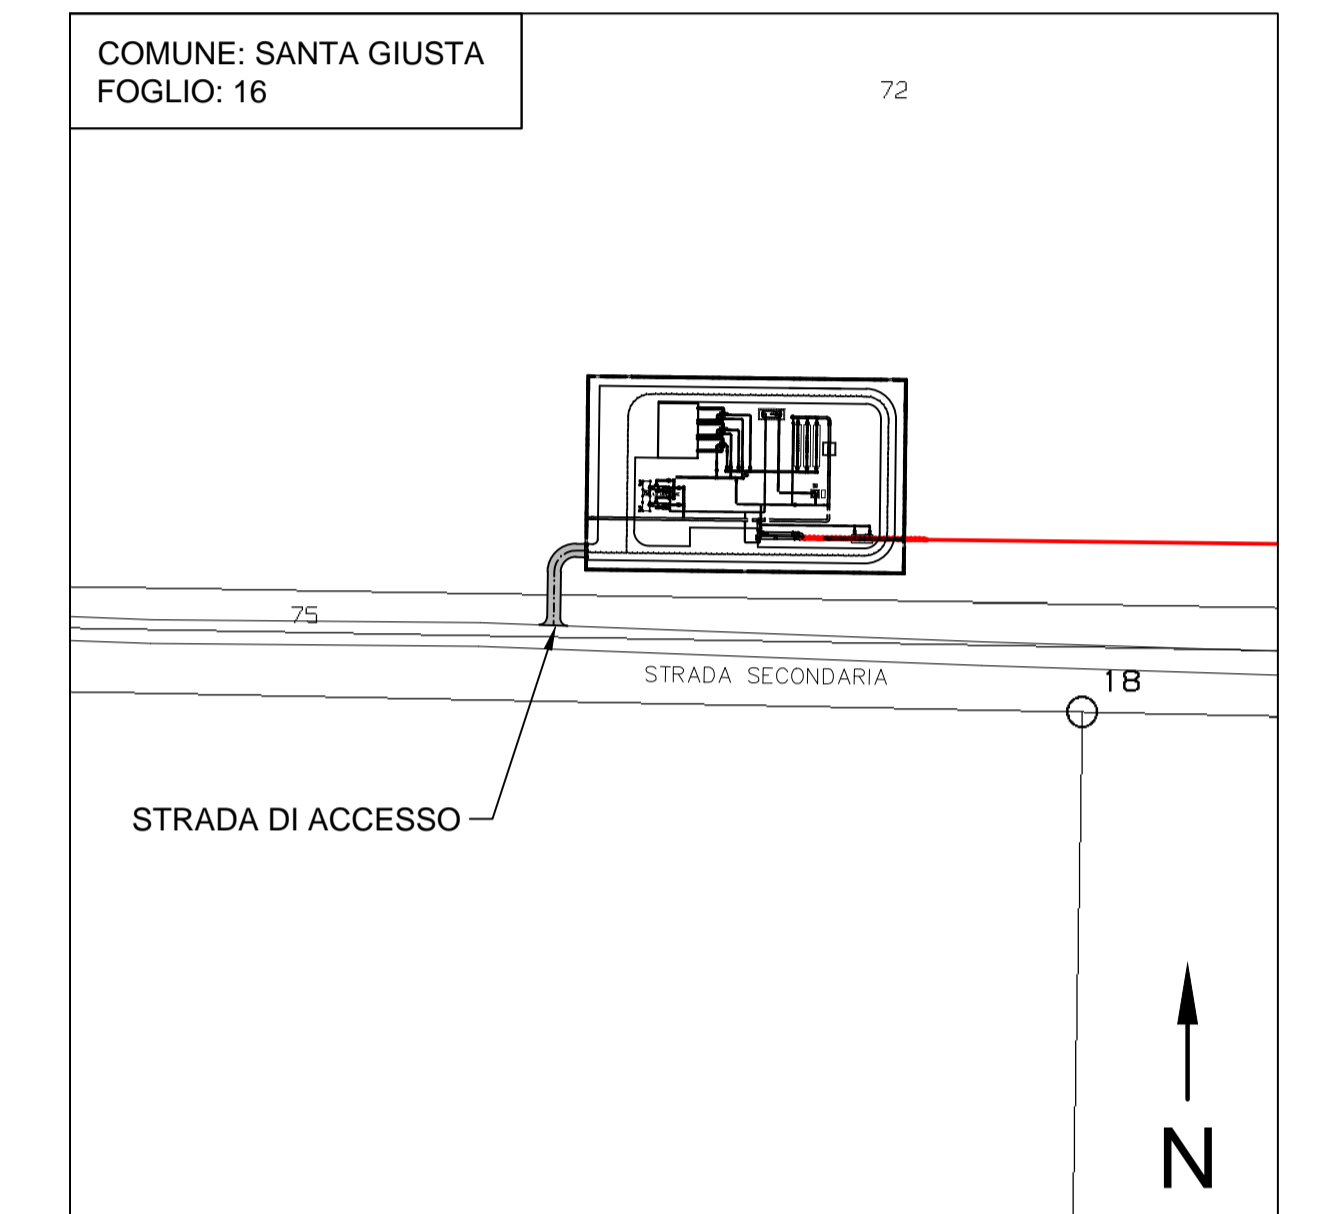

STRALCIO CATASTALE 1:2000

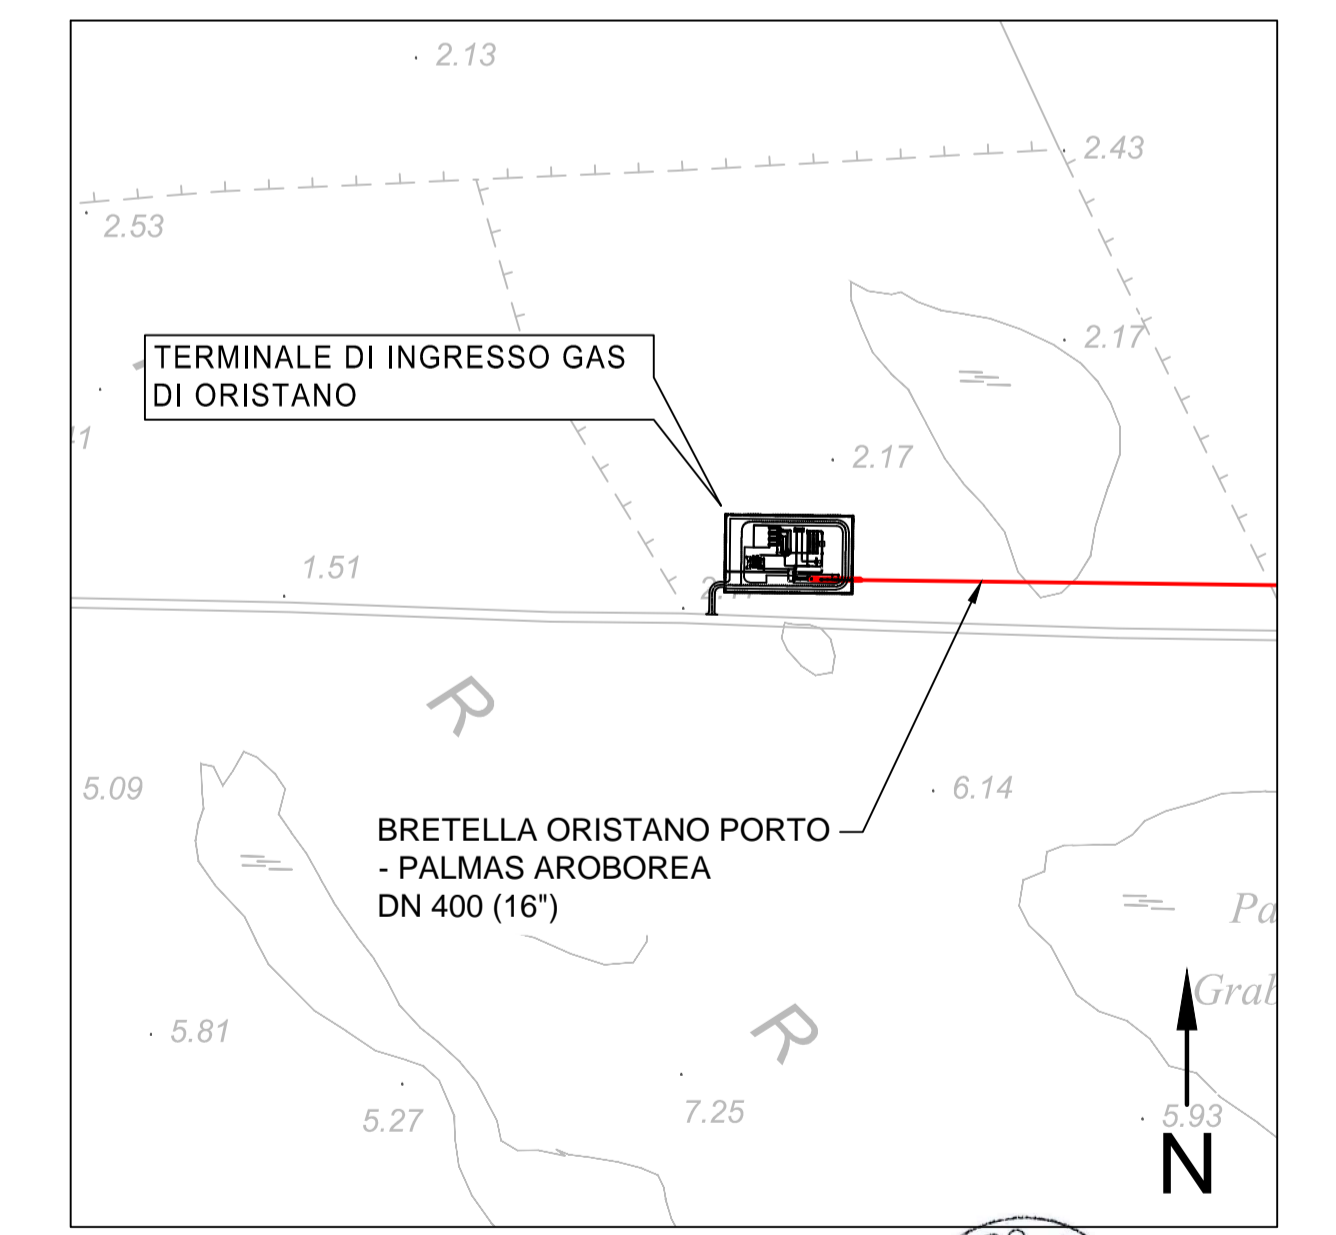

STRALCIO CTR 1:5000



0	27-01-2017	EMESSO PER ENTI	BILANCI	BRUZZO	LAUNARO
REV.	DATA	DESCRIZIONE	ELABORATO	VERIFICATO	APPROVATO
			COMMESSA	5663	UNITA'
					000
SISTEMA TRASPORTO GAS NATURALE SARDEGNA SEZIONE CENTRO-SUD PROGETTO DEFINITIVO			DISEGNO	PQ-1405	
			REVISIONE	0	
TERMINALE DI INGRESSO GAS DI ORISTANO PLANIMETRIA E PROSPETTI			FOGLIO	1 di 1	
			SCALA	1:200	