

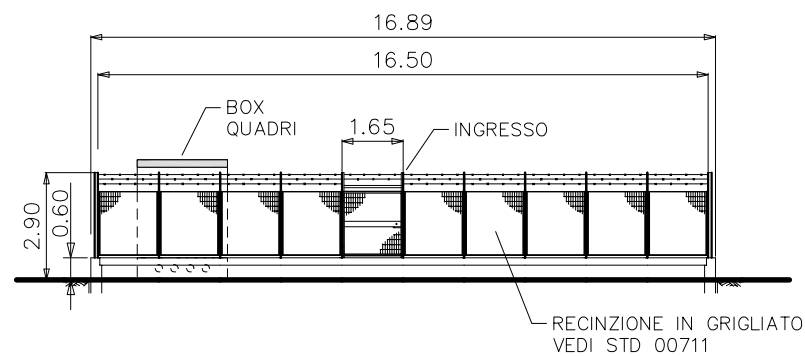


**NOTE:**


1. LE DIMENSIONI SONO IN METRI DOVE NON DIVERSAMENTE INDICATO

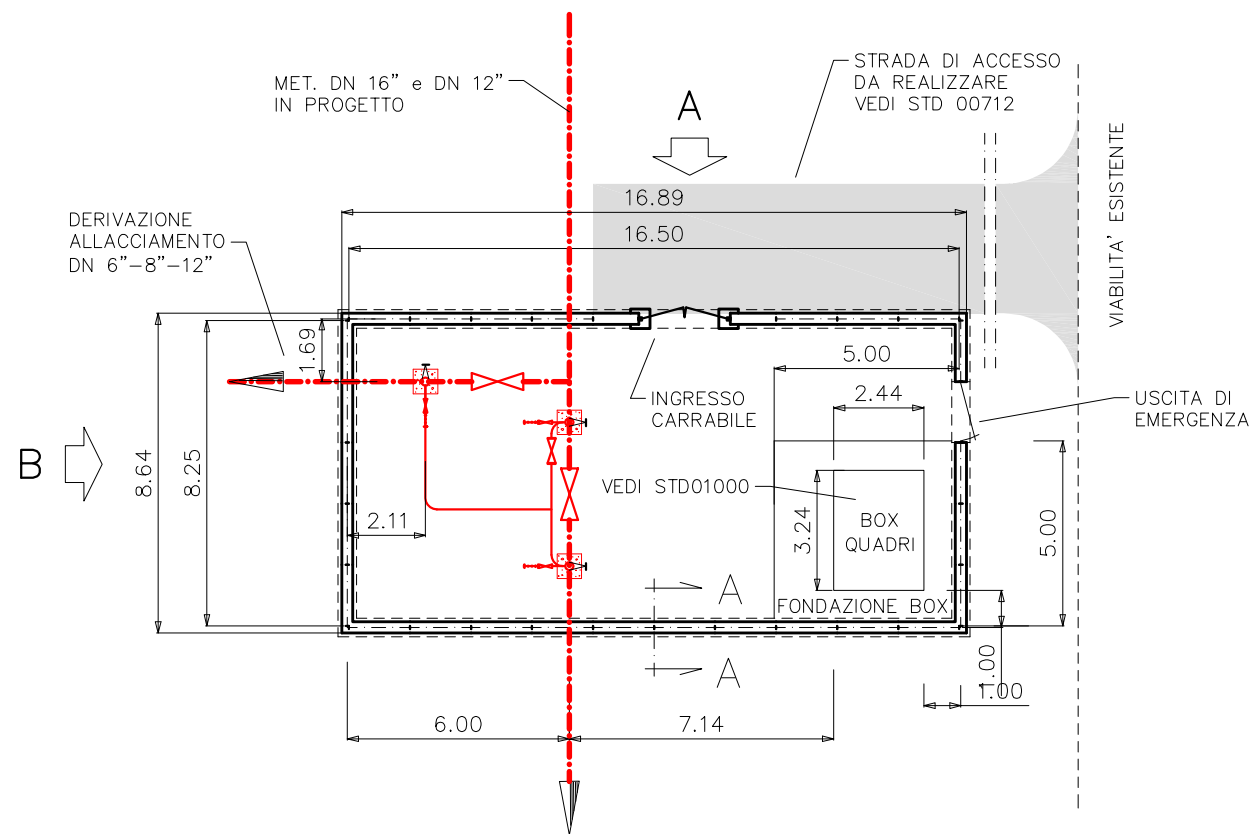

PROSPETTO - A -

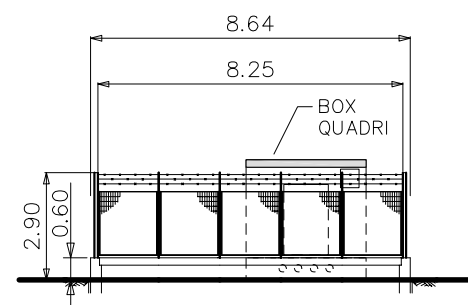

PROSPETTO - B -

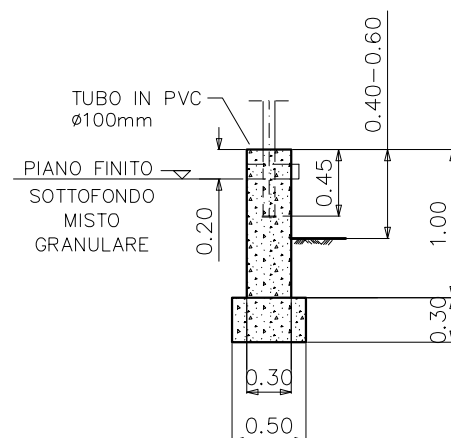


SEZIONE A-A  
Scala 1:50

N.	CODICE	IMPIANTO	PROGRESSIONE (Km)	PROVINCIA	COMUNE	SUPERFICIE (m <sup>2</sup> )	LUNGHEZZA STRADA DI ACCESSO (m)
<b>DORSALE NORD-OVEST_PORTO TORRES-CODRONGIANOS - DN 400 (16") - DP 75 bar</b>							
1	TR01-PL06	P.I.D.I.	28+083	SS	Usini	146	20
<b>DORSALE CENTRO-NORD_CODRONGIANOS_PALMAS ARBOREA - DN 400 (16") - DP 75 bar</b>							
2	TR03-PL03	P.I.D.I.	16+460	SS	Bonnanaro	146	223
3	TR03-PL05	P.I.D.I.	34+315	SS	Pozzomaggiore	146	58
4	TR03-PL08	P.I.D.I.	49+434	NU	Sindia	146	25
5	TR03-PL15	P.I.D.I.	95+786	OR	Simaxis	146	242
<b>BRETELLA OTTANA-NUORO - DN 300 (12") - DP 75 bar</b>							
6	TR04-PL05	P.I.D.I.	25+735	NU	Bolotana	146	36




1	12-06-2017	EMISSIONE PER ENTI	BILANCONI	BRUZZO	LAUNARO
0	12-05-2017	EMISSIONE IN BOZZA PER VERIFICA SVA	BILANCONI	BRUZZO	LAUNARO
REV.	DATA	DESCRIZIONE	ELABORATO	VERIFICATO	APPROVATO
			COMMESSA 5663	UNITA' 000	
SISTEMA TRASPORTO GAS NATURALE SARDEGNA SEZIONE CENTRO-NOD PROGETTO DEFINITIVO			DISEGNO	PQ-1424	
			REVISIONE	1	
PUNTI DI INTERCETTAZIONE PER DERIVAZIONE IMPORTANTE (P.I.D.I.) PLANIMETRIA E PROSPETTI			FOGLIO	1 di 7	
			SCALA	1:200	

**DORSALE NORD-OVEST PORTO TORRES-CODRONGIANOS - DN 400 (16")**  
**TR01-PL06 - Km 28+083**

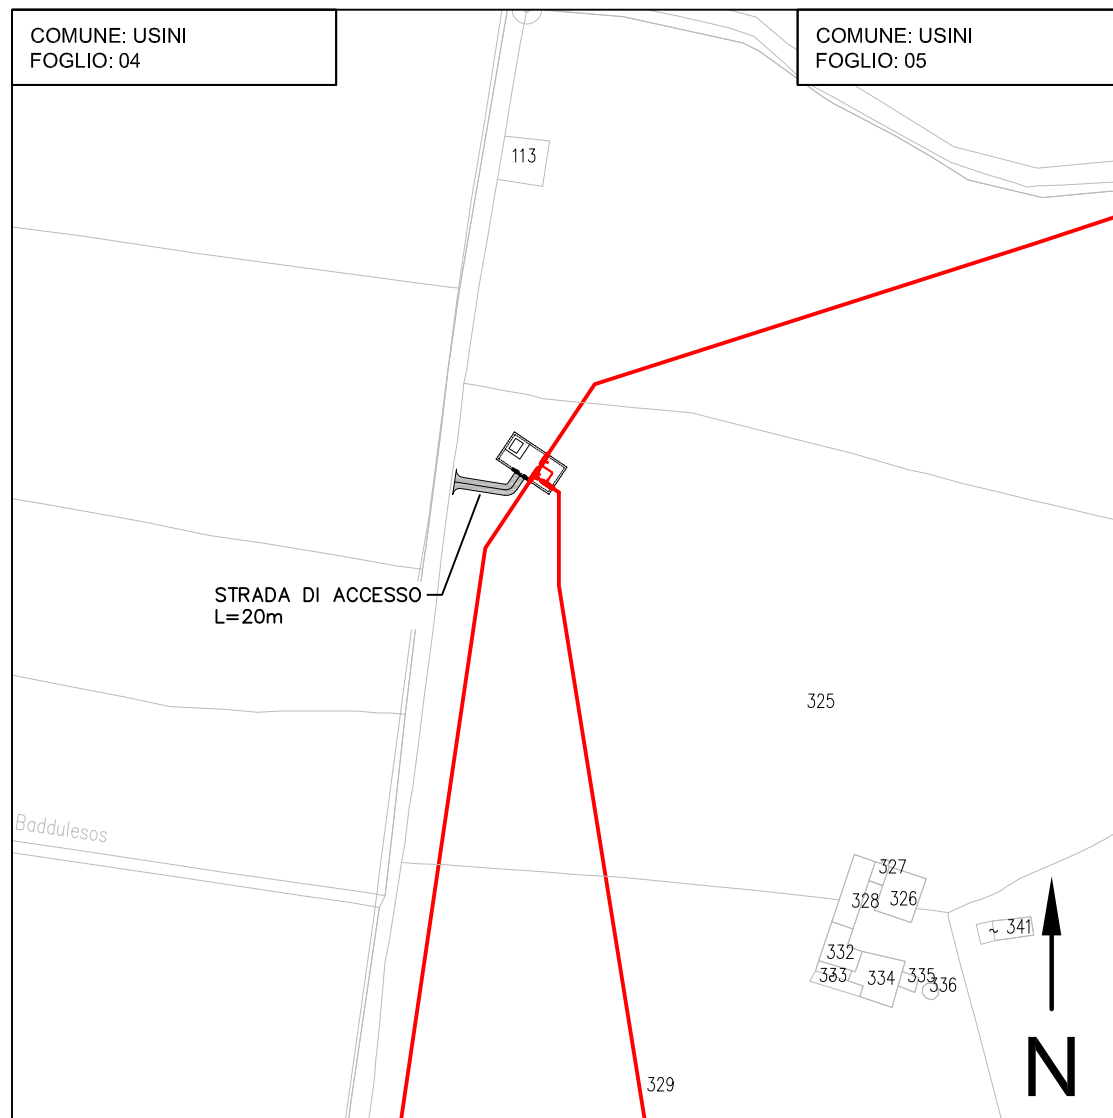


STRALCIO CATASTALE 1:2000

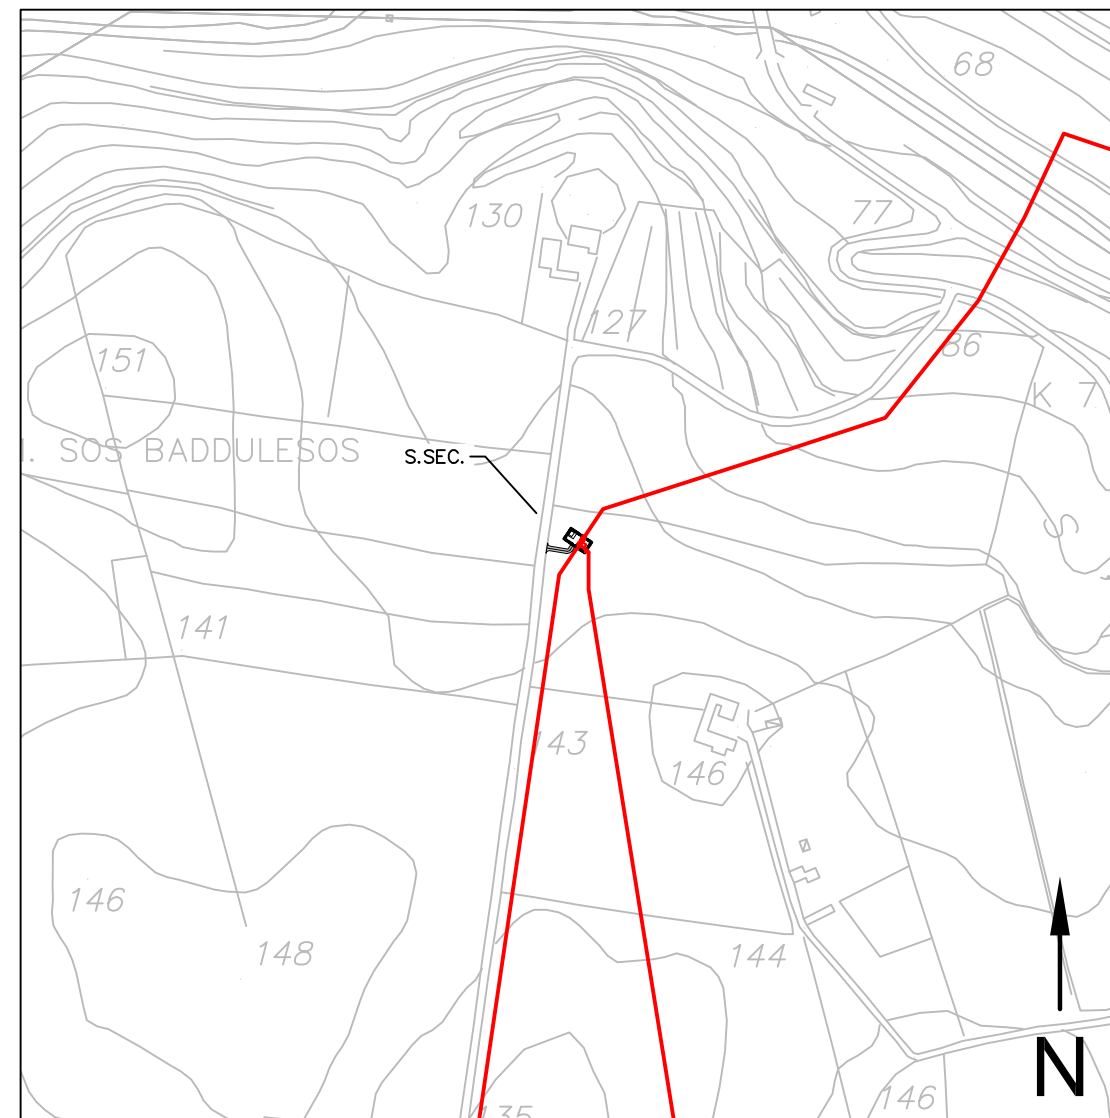


STRALCIO CTR 1:5000

1	12-06-2017	EMISSIONE PER ENTI	BILANCONI	BRUZZO	LAUNARO
0	12-05-2017	EMISSIONE IN BOZZA PER VERIFICA SVA	BILANCONI	BRUZZO	LAUNARO
REV.	DATA	DESCRIZIONE	ELABORATO	VERIFICATO	APPROVATO
		 	COMMESSA	UNITA'	
			5663	000	
SISTEMA TRASPORTO GAS NATURALE SARDEGNA SEZIONE CENTRO-NOD PROGETTO DEFINITIVO			DISEGNO	PQ-1424	
			REVISIONE	1	
PUNTI DI INTERCETTAZIONE PER DERIVAZIONE IMPORTANTE (P.I.D.I.) PLANIMETRIA E PROSPETTI TR01-PL06 - Km 28+083			FOGLIO	2 di 7	
			SCALA	-	

**DORSALE CENTRO-NORD CODRONGIANOS-PALMAS ARBOREA - DN 400 (16")**  
**TR03-PL03 - Km 16+460**

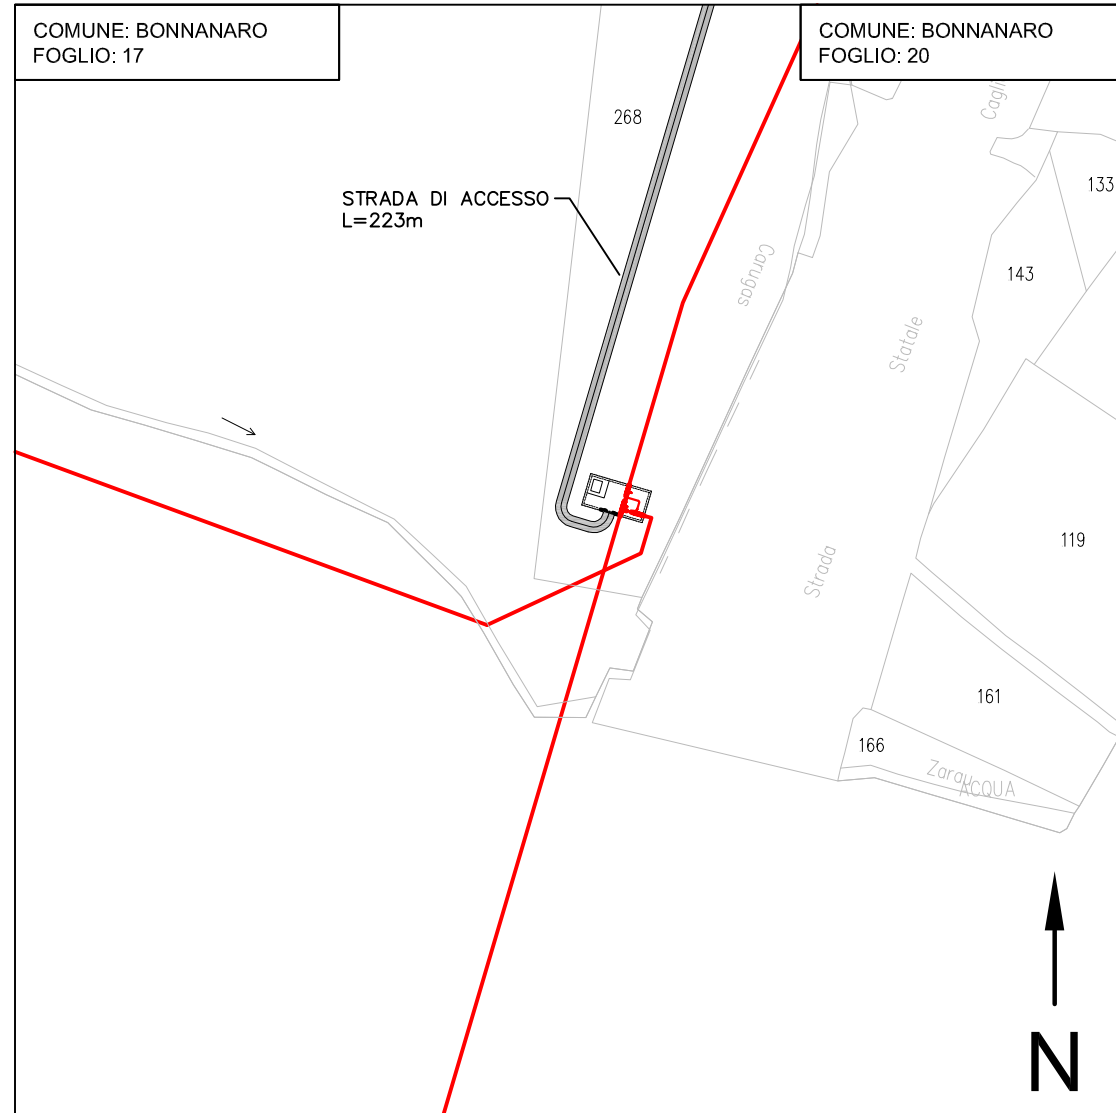


STRALCIO CATASTALE 1:2000

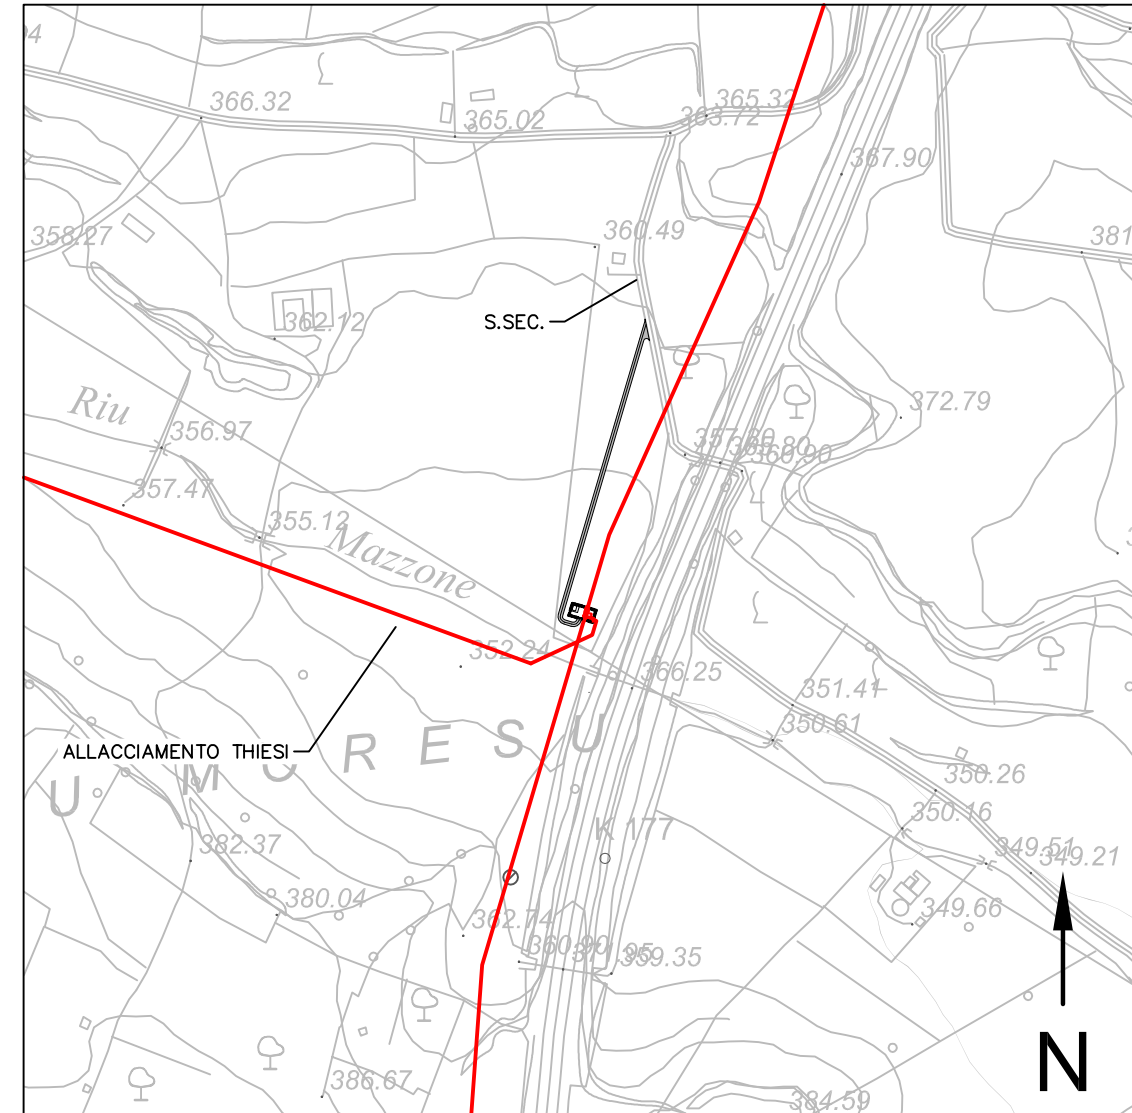


STRALCIO CTR 1:5000

1	12-06-2017	EMISSIONE PER ENTI	BILANCONI	BRUZZO	LAUNARO
0	12-05-2017	EMISSIONE IN BOZZA PER VERIFICA SVA	BILANCONI	BRUZZO	LAUNARO
REV.	DATA	DESCRIZIONE	ELABORATO	VERIFICATO	APPROVATO
		 	COMMESSA 5663	UNITA' 000	
<b>SISTEMA TRASPORTO GAS NATURALE SARDEGNA</b> <b>SEZIONE CENTRO-NOD</b> <b>PROGETTO DEFINITIVO</b>			DISEGNO	PQ-1424	
			REVISIONE	1	
<b>PUNTI DI INTERCETTAZIONE PER DERIVAZIONE IMPORTANTE (P.I.D.I.)</b> <b>PLANIMETRIA E PROSPETTI</b> <b>TR03-PL03 - Km 16+460</b>			FOGLIO	3 di 7	
			SCALA	-	

**DORSALE CENTRO-NORD CODRONGIANOS-PALMAS ARBOREA - DN 400 (16")**  
**TR03-PL05 - Km 34+315**

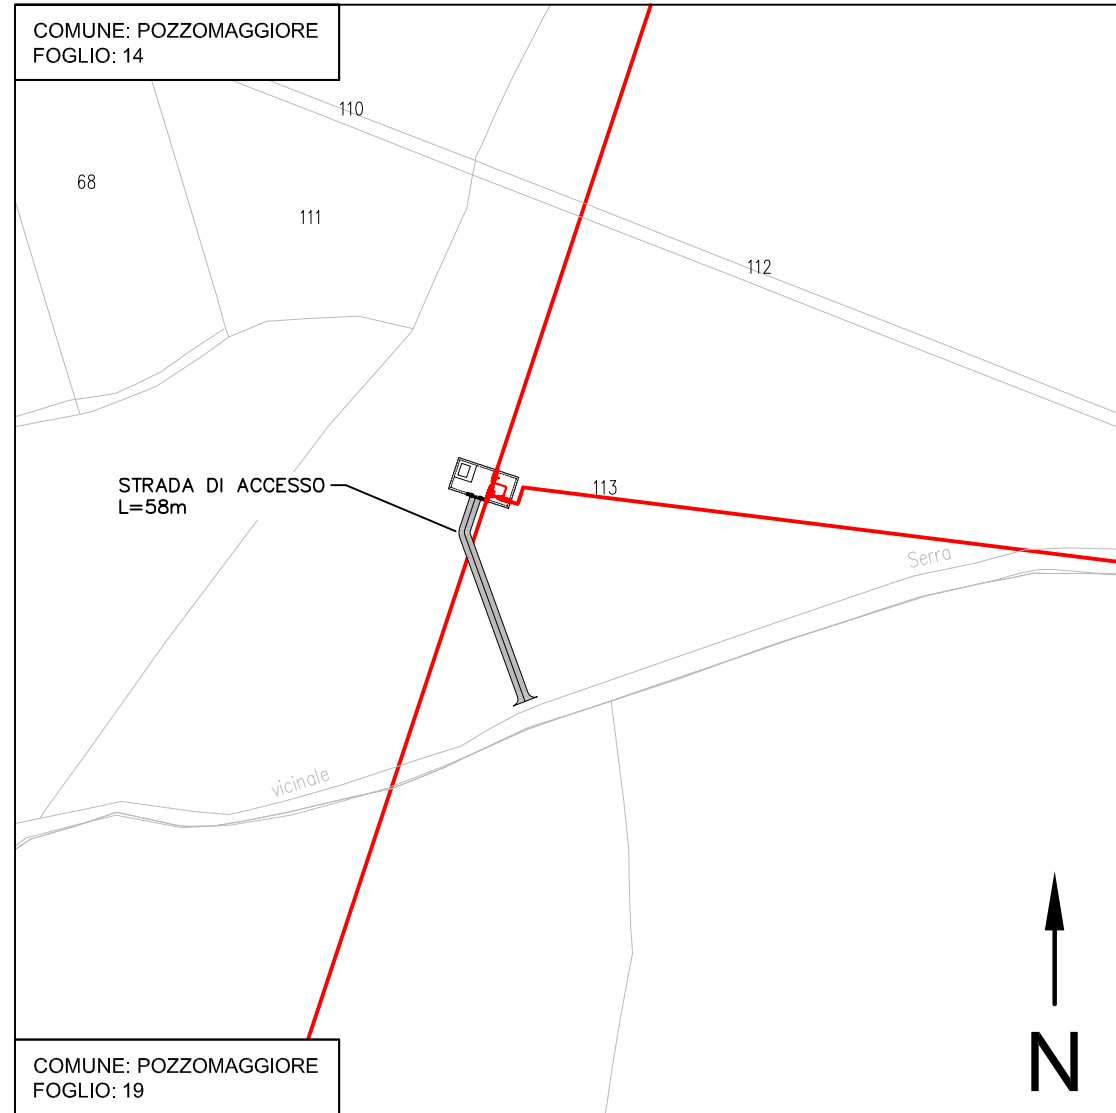


STRALCIO CATASTALE 1:2000

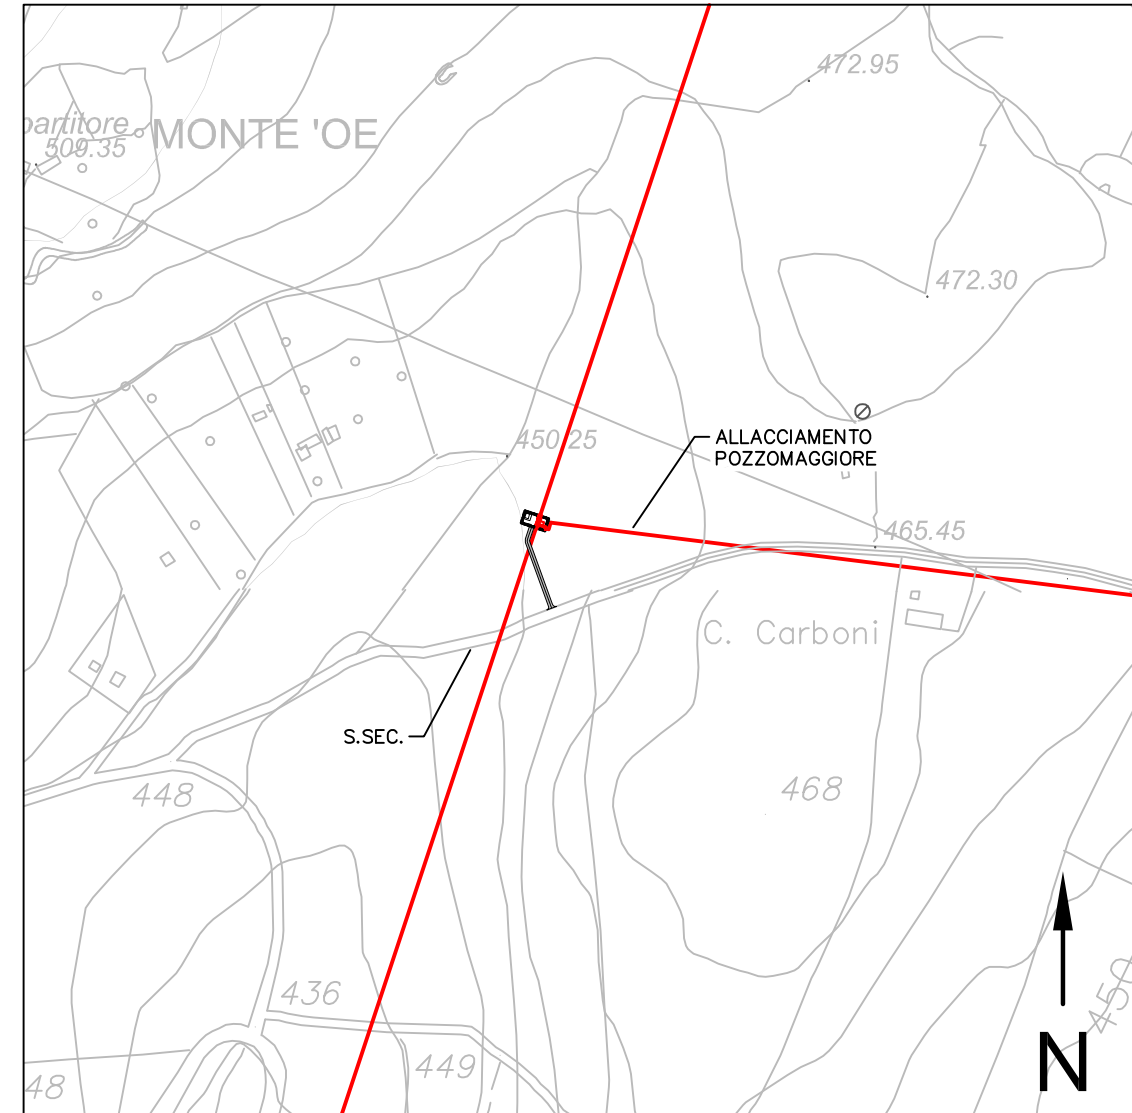


STRALCIO CTR 1:5000

1	12-06-2017	EMISSIONE PER ENTI	BILANCIONI	BRUZZO	LAUNARO
0	12-05-2017	EMISSIONE IN BOZZA PER VERIFICA SVA	BILANCIONI	BRUZZO	LAUNARO
REV.	DATA	DESCRIZIONE	ELABORATO	VERIFICATO	APPROVATO
		 	COMMESSA 5663	UNITA' 000	
<b>SISTEMA TRASPORTO GAS NATURALE SARDEGNA</b> <b>SEZIONE CENTRO-NOD</b> <b>PROGETTO DEFINITIVO</b>			DISEGNO	PQ-1424	
			REVISIONE	1	
<b>PUNTI DI INTERCETTAZIONE PER DERIVAZIONE IMPORTANTE (P.I.D.I.)</b> <b>PLANIMETRIA E PROSPETTI</b> <b>TR03-PL05 - Km 34+315</b>			FOGLIO	4 di 7	
			SCALA	-	

**DORSALE CENTRO-NORD CODRONGIANOS-PALMAS ARBOREA - DN 400 (16")**  
**TR03-PL08 - Km 49+434**

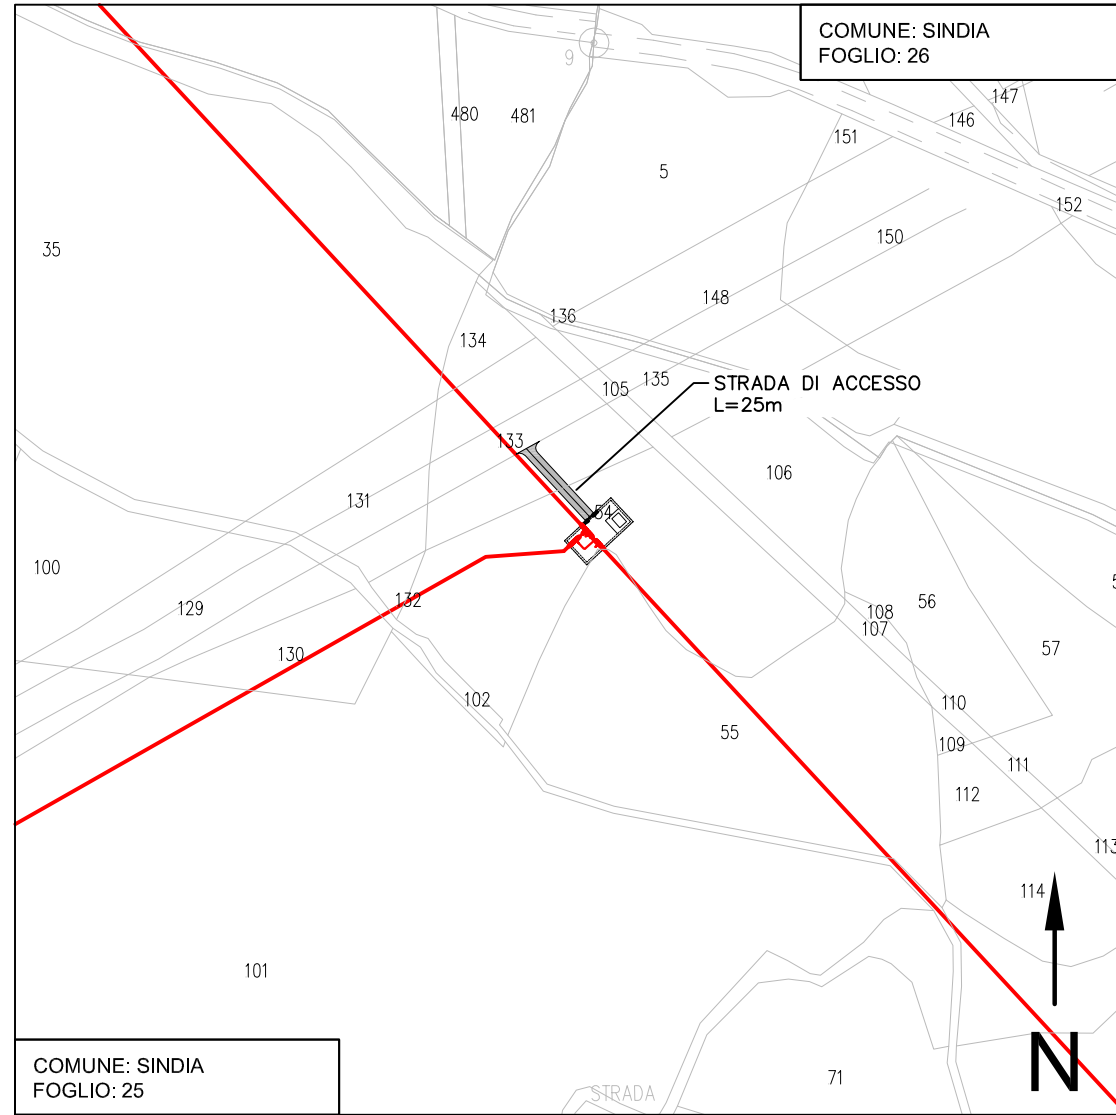

STRALCIO CATASTALE 1:2000

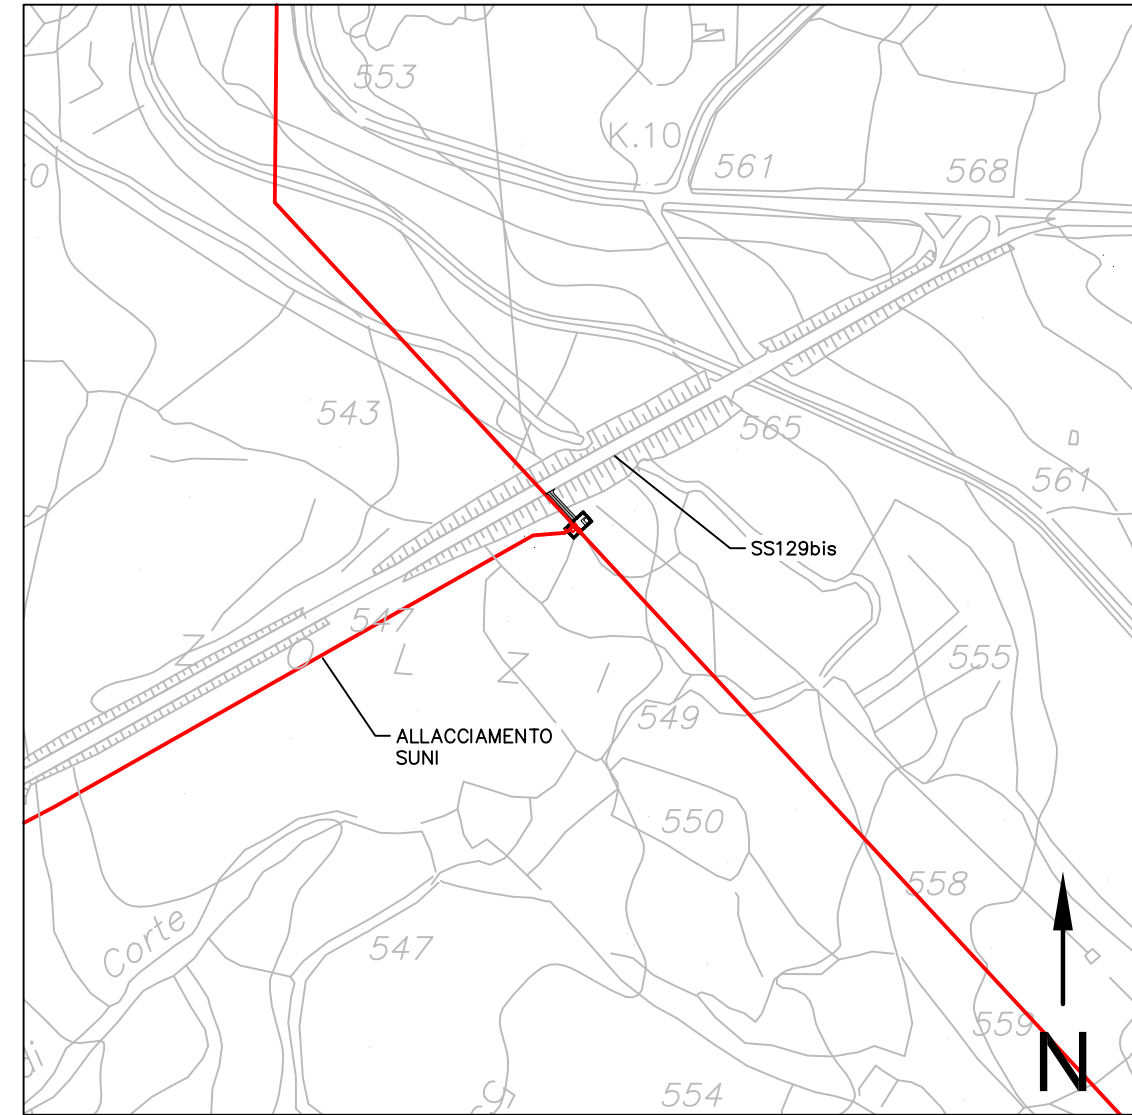


STRALCIO CTR 1:5000


1	12-06-2017	EMISSIONE PER ENTI	BILANCONI	BRUZZO	LAUNARO
0	12-05-2017	EMISSIONE IN BOZZA PER VERIFICA SVA	BILANCONI	BRUZZO	LAUNARO
REV.	DATA	DESCRIZIONE	ELABORATO	VERIFICATO	APPROVATO
 			COMMESSA	UNITA'	
			5663	000	
SISTEMA TRASPORTO GAS NATURALE SARDEGNA SEZIONE CENTRO-NOD PROGETTO DEFINITIVO			DISEGNO	PQ-1424	
			REVISIONE	1	
PUNTI DI INTERCETTAZIONE PER DERIVAZIONE IMPORTANTE (P.I.D.I.) PLANIMETRIA E PROSPETTI TR03-PL08 - Km 49+434			FOGLIO	5 di 7	
			SCALA	-	



**DORSALE CENTRO-NORD CODRONGIANOS-PALMAS ARBOREA - DN 400 (16")**  
**TR03-PL15 - Km 95+786**

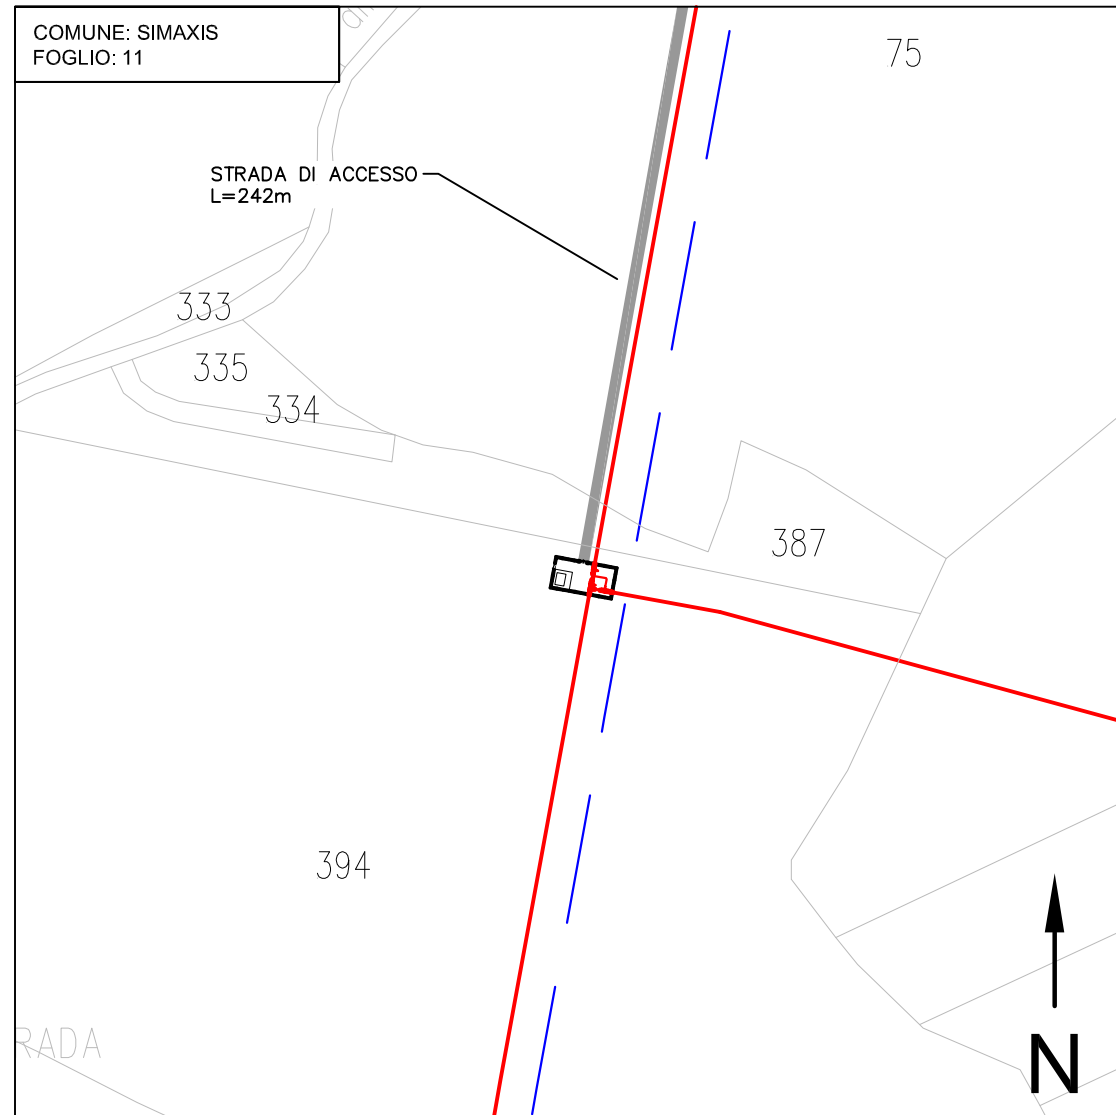


STRALCIO CATASTALE 1:2000

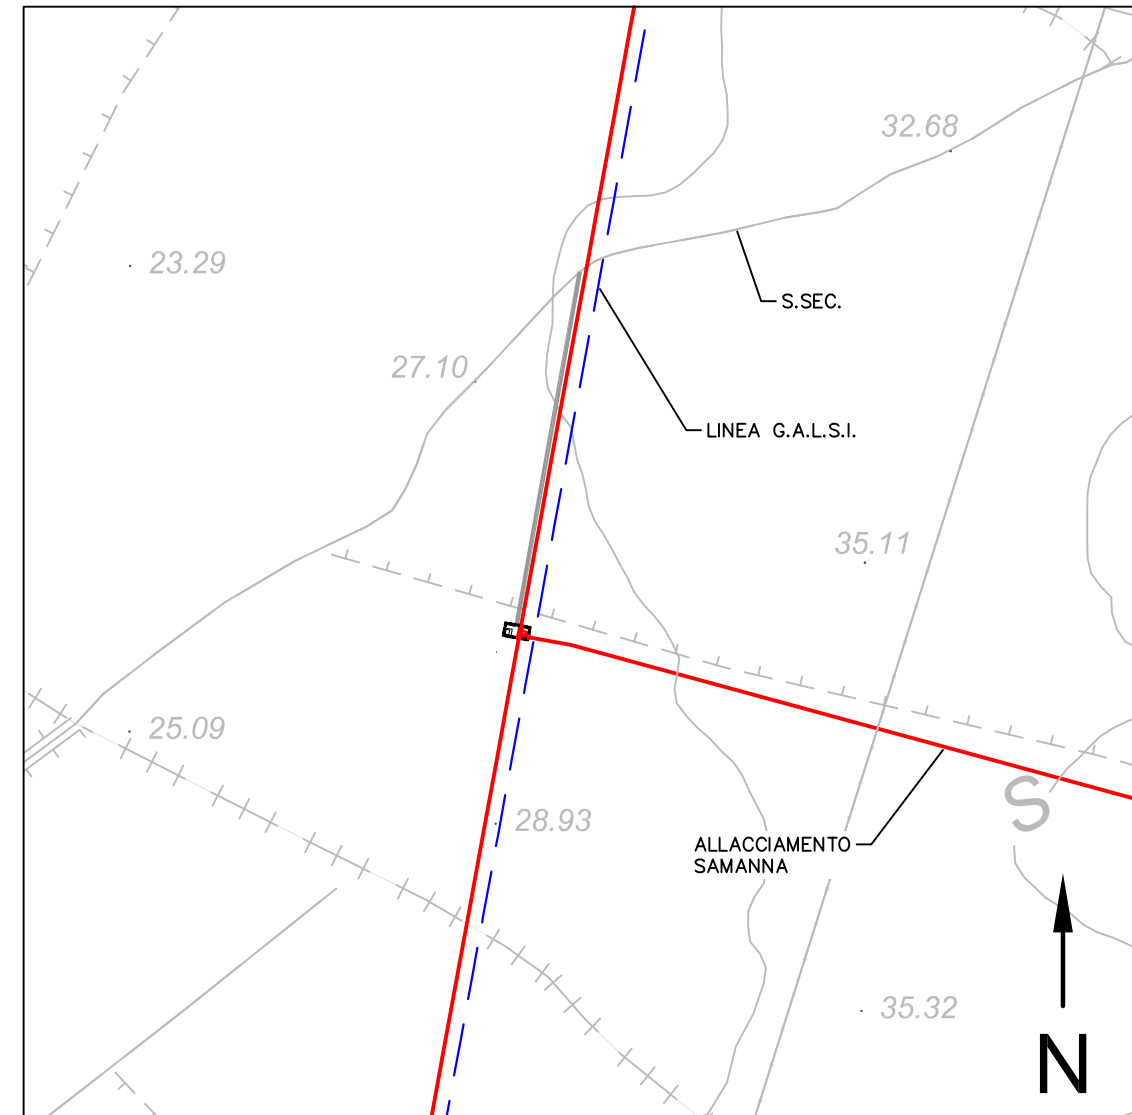


STRALCIO CTR 1:5000

1	12-06-2017	EMISSIONE PER ENTI	BILANCIONI	BRUZZO	LAUNARO
0	12-05-2017	EMISSIONE IN BOZZA PER VERIFICA SVA	BILANCIONI	BRUZZO	LAUNARO
REV.	DATA	DESCRIZIONE	ELABORATO	VERIFICATO	APPROVATO
		 	COMMESSA	UNITA'	
			5663	000	
SISTEMA TRASPORTO GAS NATURALE SARDEGNA SEZIONE CENTRO-NOD PROGETTO DEFINITIVO			DISEGNO	PQ-1424	
			REVISIONE	1	
PUNTI DI INTERCETTAZIONE PER DERIVAZIONE IMPORTANTE (P.I.D.I.) PLANIMETRIA E PROSPETTI TR03-PL15 - Km 95+786			FOGLIO	6 di 7	
			SCALA	-	

**BRETELLA OTTANA-NUORO - DN 300 (12")**  
**TR01-PL05 - Km 25+735**

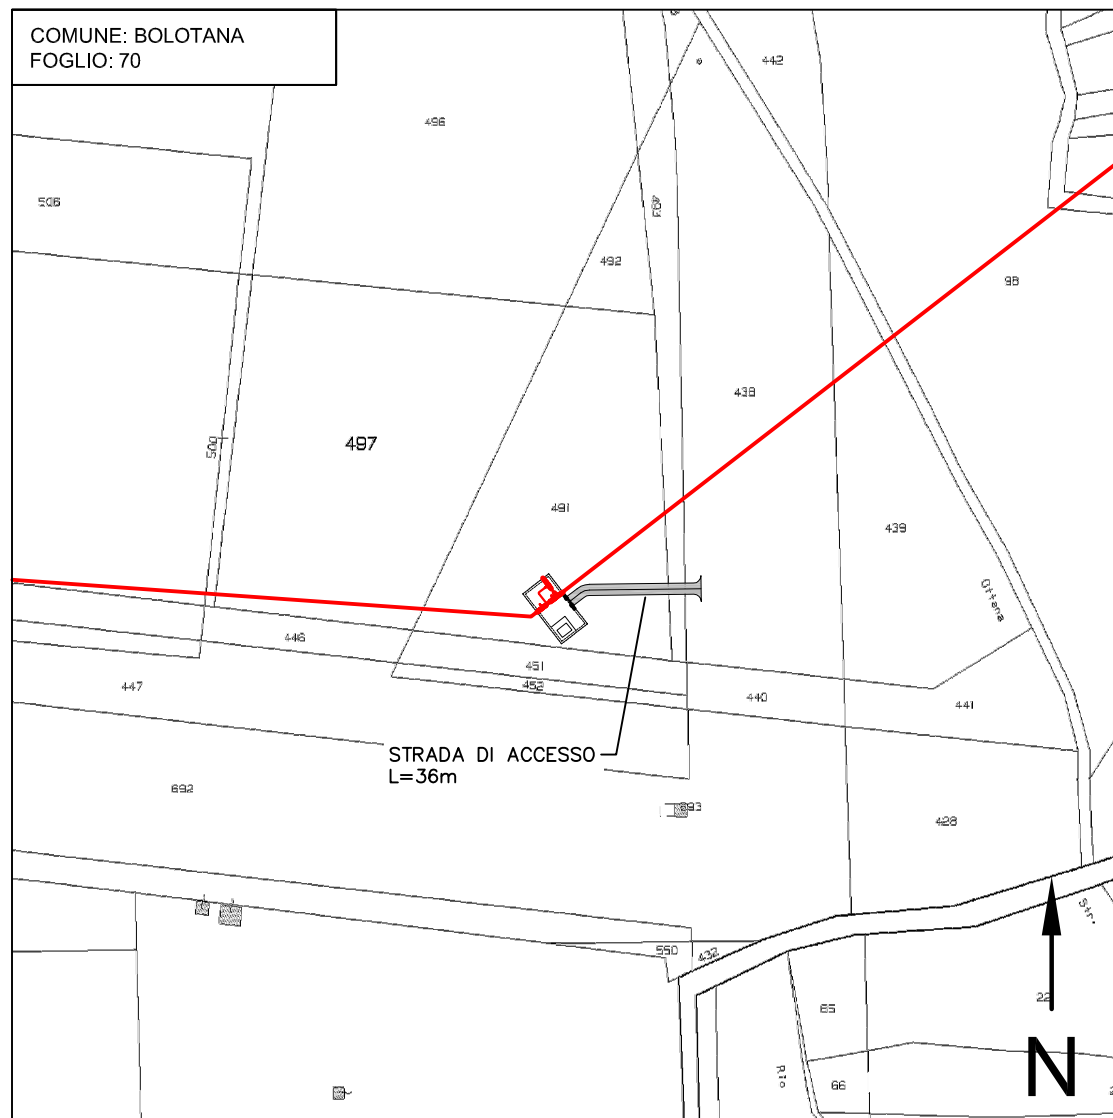

STRALCIO CATASTALE 1:2000

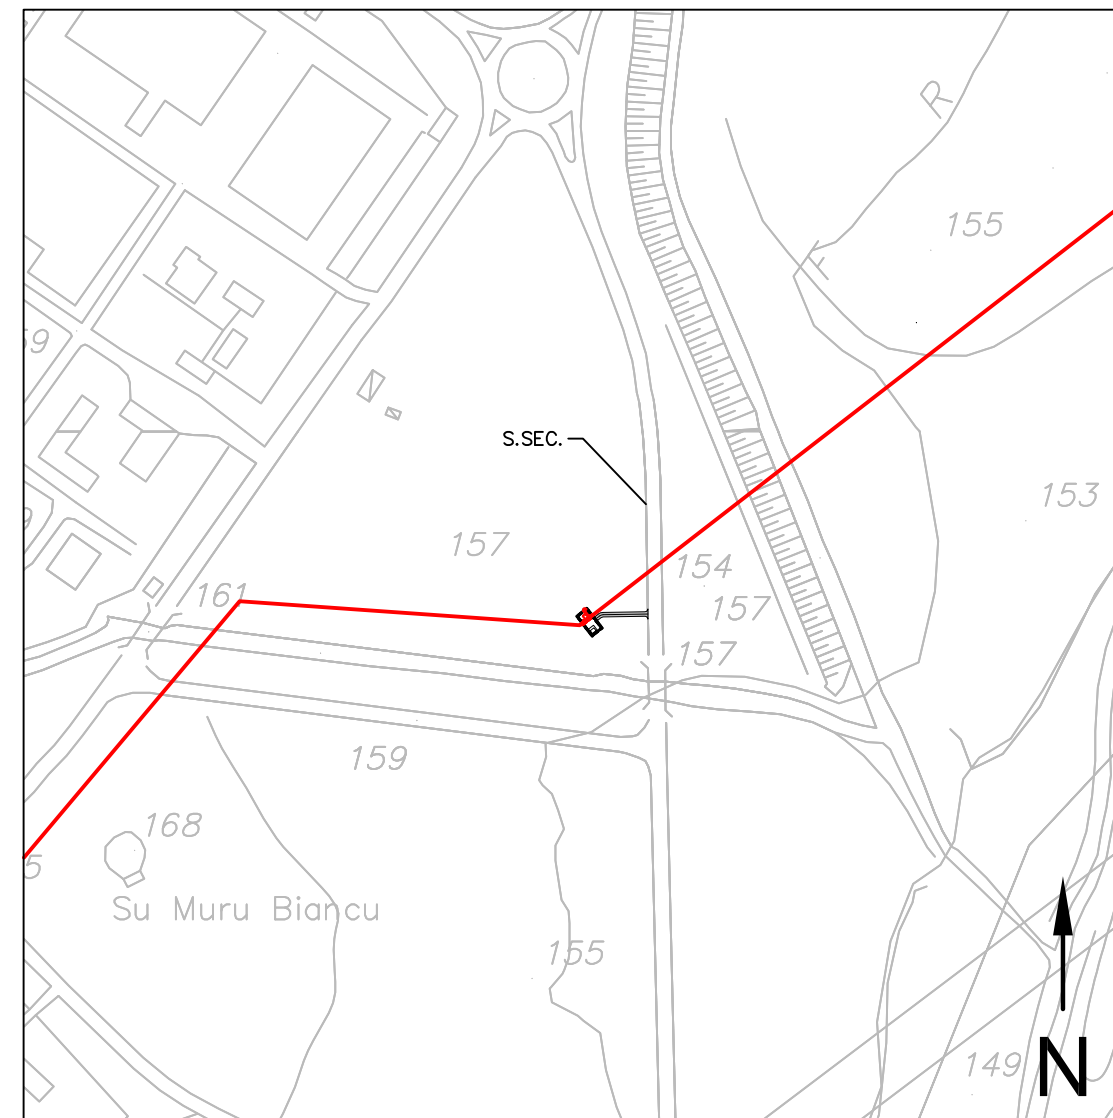

STRALCIO CTR 1:5000

1	12-06-2017	EMISSIONE PER ENTI	BILANCONI	BRUZZO	LAUNARO
0	12-05-2017	EMISSIONE IN BOZZA PER VERIFICA SVA	BILANCONI	BRUZZO	LAUNARO
REV.	DATA	DESCRIZIONE	ELABORATO	VERIFICATO	APPROVATO
		 	COMMESSA 5663	UNITA' 000	
SISTEMA TRASPORTO GAS NATURALE SARDEGNA SEZIONE CENTRO-NOD PROGETTO DEFINITIVO			DISEGNO	PQ-1424	
			REVISIONE	1	
PUNTI DI INTERCETTAZIONE PER DERIVAZIONE IMPORTANTE (P.I.D.I.) PLANIMETRIA E PROSPETTI TR01-PL05 - Km 25+735			FOGLIO	7 di 7	
			SCALA	-	