
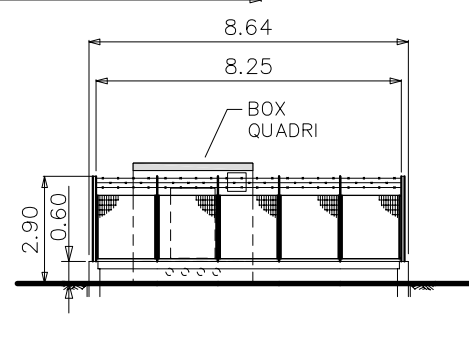
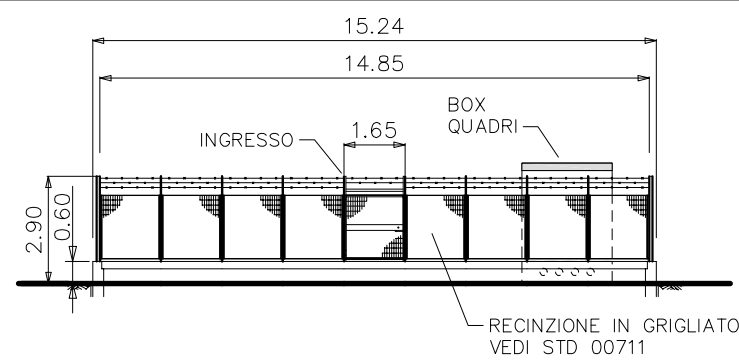



NOTE:

1. LE DIMENSIONI SONO IN METRI DOVE NON DIVERSAMENTE INDICATO.
2. FASCIA TAGLIAFUOCO IGHIAIATA (LARGHEZZA 10.6m) DA PREVEDERE IN AREE CON VEGETAZIONE BOSCHIVA E ARBUSTIVA.

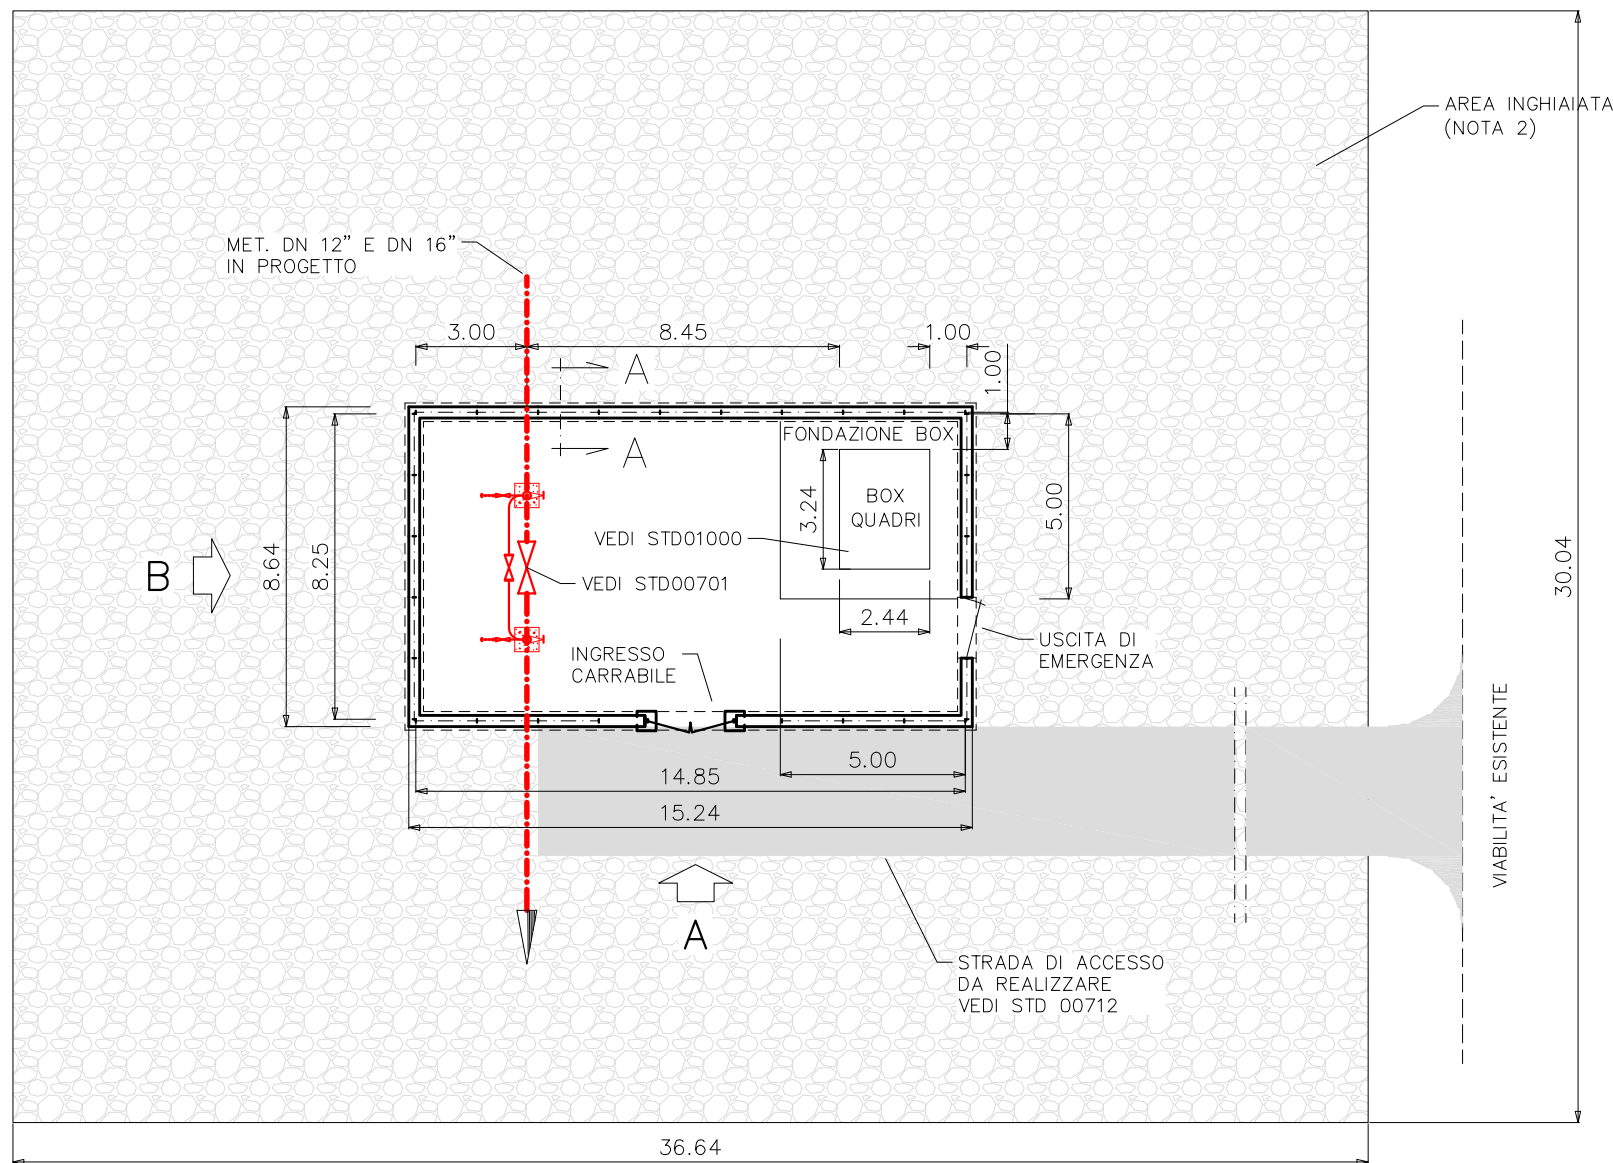

PROSPETTO - A -

PROSPETTO - B -

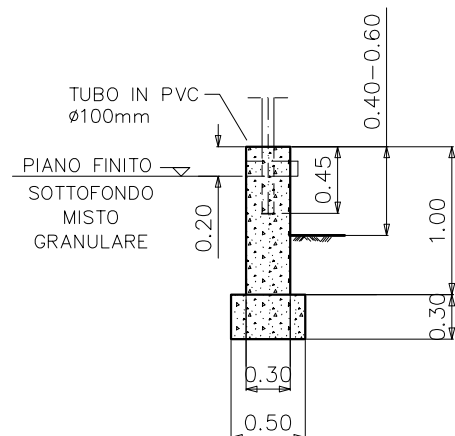


SEZIONE A-A
Scala 1:50

N.	CODICE	IMPIANTO	PROGRESSIONE (Km)	PROVINCIA	COMUNE	SUPERFICIE (m ²)	LUNGHEZZA STRADA DI ACCESSO (m)
DORSALE NORD-OVEST_PORTO TORRES-CODRONGIANOS - DN 400 (16") - DP 75 bar							
1	TR01-PL02	P.I.L.	08+010	SS	Sassari	132	22
2	TR01-PL03	P.I.L.	16+431	SS	Sassari	132	20
3	TR01-PL05	P.I.L.	23+045	SS	Usini	132	35
4	TR01-PL07	P.I.L.	28+848	SS	Sassari	132	343
5	TR01-PL08	P.I.L.	31+174	SS	Sassari	132	96
6	TR01-PL09	P.I.L.	31+370	SS	Tissi	132	24
7	TR01-PL10	P.I.L.	38+217	SS	Muros	132	27
8	TR01-PL11	P.I.L.	38+794	SS	Muros	132	60
9	TR01-PL12	P.I.L.	40+725	SS	Cargeghe	132	118
10	TR01-PL13	P.I.L.	41+356	SS	Cargeghe	132	656
DORSALE CENTRO-NORD_CODRONGIANOS_PALMAS ARBOREA - DN 400 (16") - DP 75 bar							
11	TR03-PL02	P.I.L.	06+532	SS	Siligo	132	19
12	TR03-PL04	P.I.L.	25+646	SS	Giave	132	58
13	TR03-PL06	P.I.L.	42+905	SS	Lozomaggiore	132	30
14	TR03-PL07	P.I.L.	48+972	NU	Sindia	132	23
15	TR03-PL10	P.I.L.	65+890	OR	Abbasanta	132	64
16	TR03-PL11	P.I.L.	73+142	OR	abbasanta	132 / 1088 (NOTA 2)	621
17	TR03-PL12	P.I.L.	75+992	OR	Paulilatino	133 / 1088 (NOTA 2)	19
18	TR03-PL13	P.I.L.	76+713	OR	Paulilatino	134 / 1088 (NOTA 2)	29
19	TR03-PL14	P.I.L.	83+239	OR	Paulilatino	135 / 1088 (NOTA 2)	44
BRETELLA OTTANA-NUORO - DN 300 (12") - DP 75 bar							
20	TR04-PL02	P.I.L.	07+167	NU	Borore	132	36
21	TR04-PL03	P.I.L.	07+301	NU	Borore	132	27
22	TR04-PL04	P.I.L.	16+524	NU	Dualchi	132	43
23	TR04-PL06	P.I.L.	34+668	NU	Orani	132	24
24	TR04-PL07	P.I.L.	44+072	NU	Orani	132	97
25	TR04-PL08	P.I.L.	47+828	NU	Orani	132	86
26	TR04-PL09	P.I.L.	48+315	NU	Nuoro	132	85




1	12-06-2017	EMMISSIONE PER ENTI	BILANCIORI	BRUZZO	LAUNARO
0	12-05-2017	EMMISSIONE IN BOZZA PER VERIFICA SVA	BILANCIORI	BRUZZO	LAUNARO
REV.	DATA	DESCRIZIONE	ELABORATO	VERIFICATO	APPROVATO
			COMMESSA 5663	UNITA' 000	
SISTEMA TRASPORTO GAS NATURALE SARDEGNA SEZIONE CENTRO-NORD PROGETTO DEFINITIVO			DISEGNO	PQ-1423	
			REVISIONE	1	
PUNTI DI INTERCETTAZIONE DI LINEA (P.I.L.) PLANIMETRIA E PROSPETTI			FOGLIO	1 di 26	
			SCALA	1:200	

DORSALE NORD-OVEST PORTO TORRES-CODRONGIANOS - DN 400 (16")
TR01-PL02 - Km 8+010

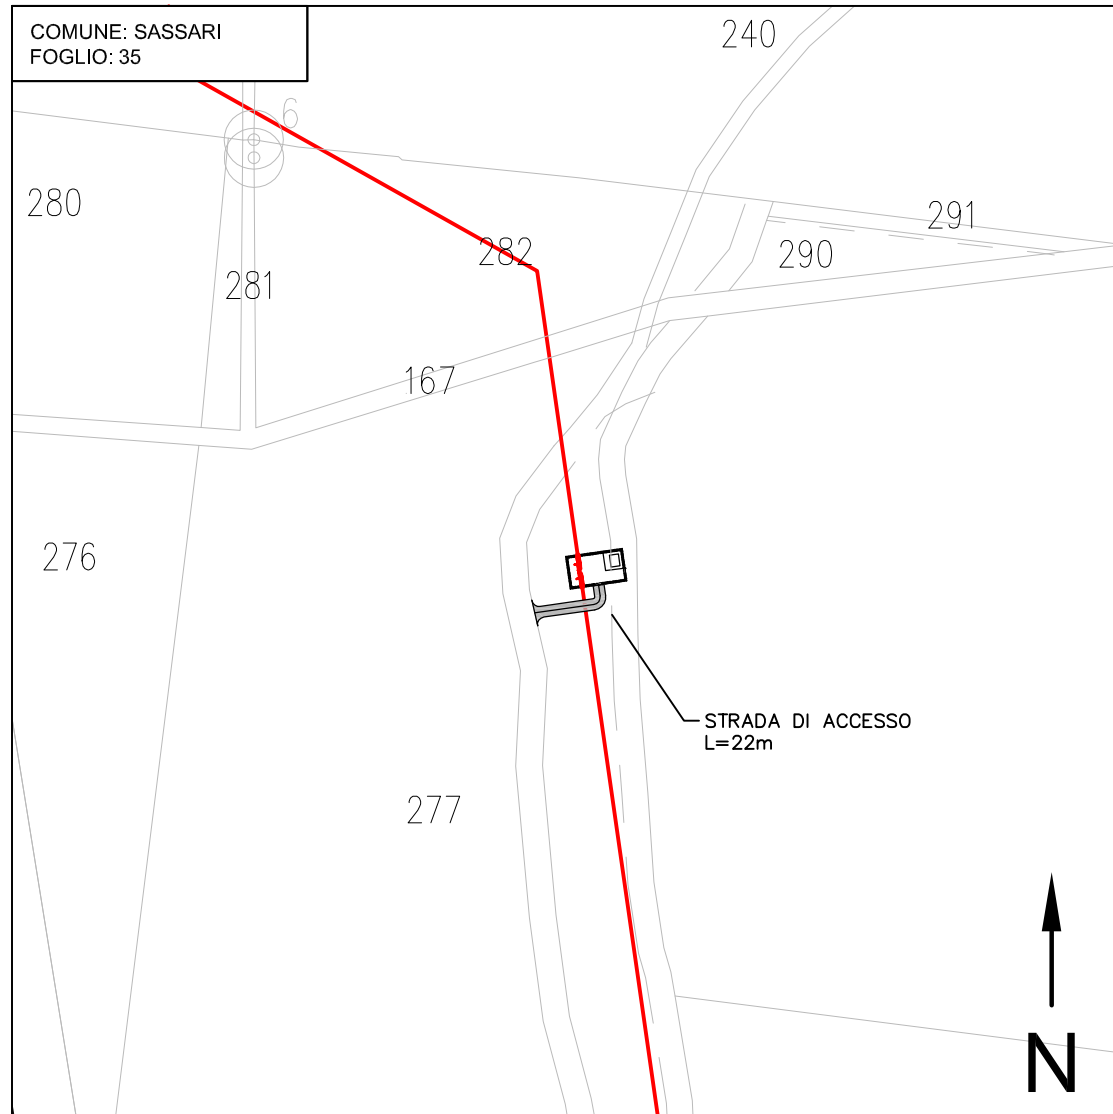


STRALCIO CATASTALE 1:2000

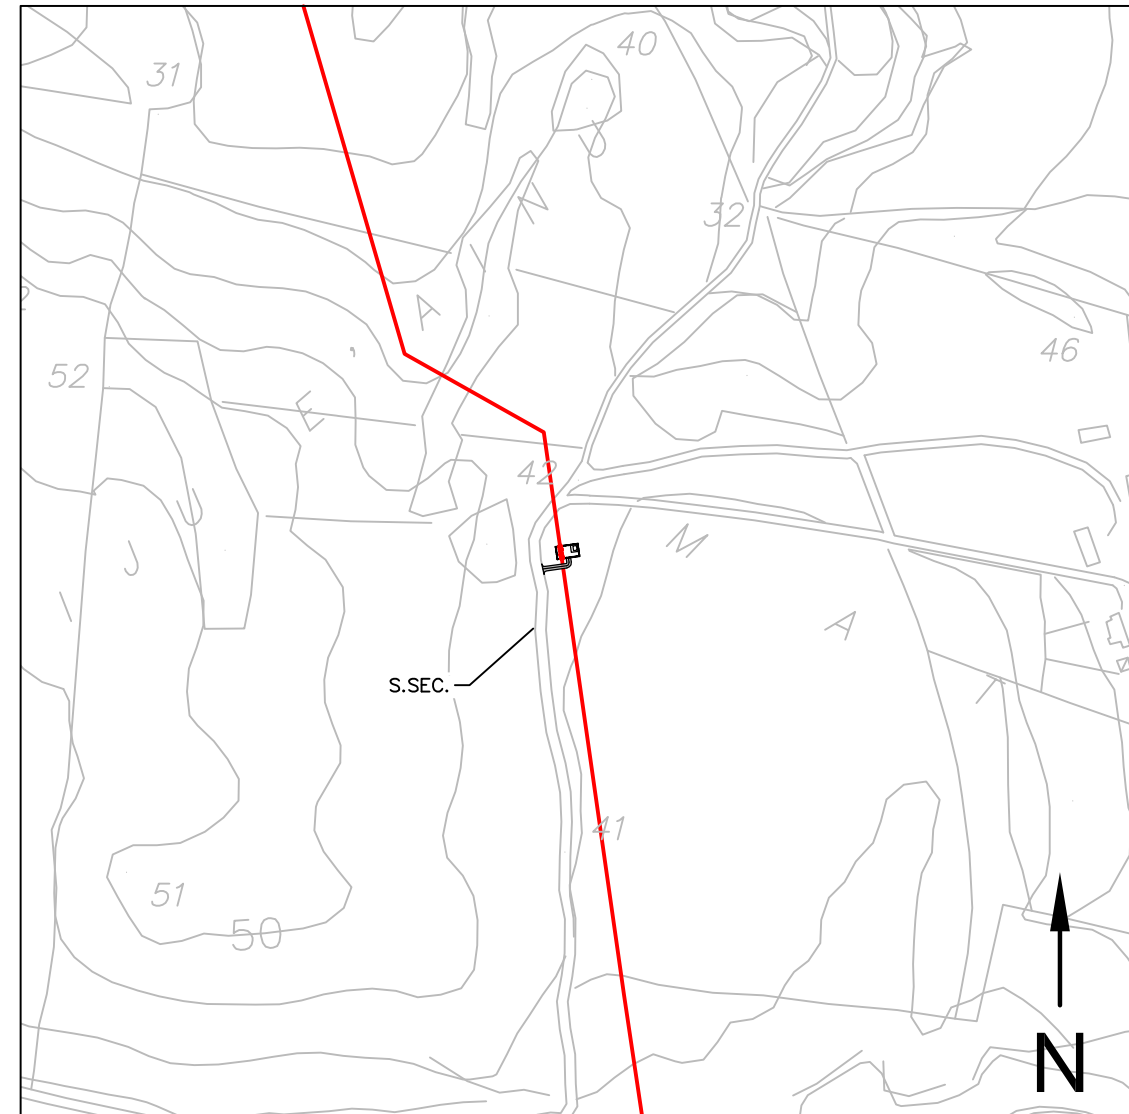


STRALCIO CTR 1:5000

1	12-06-2017	EMESIONE PER ENTI	BILANCIONI	BRUZZO	LAUNARO
0	12-05-2017	EMESIONE IN BOZZA PER VERIFICA SVA	BILANCIONI	BRUZZO	LAUNARO
REV.	DATA	DESCRIZIONE	ELABORATO	VERIFICATO	APPROVATO
		 	COMMESSA 5663	UNITA' 000	
SISTEMA TRASPORTO GAS NATURALE SARDEGNA SEZIONE CENTRO-NORD PROGETTO DEFINITIVO			DISEGNO	PQ-1423	
			REVISIONE	1	
PUNTI DI INTERCETTAZIONE DI LINEA (P.I.L.) PLANIMETRIA E PROSPETTI TR01-PL02 - Km 8+010			FOGLIO	2 di 26	
			SCALA	-	

DORSALE NORD-OVEST PORTO TORRES-CODRONGIANOS - DN 400 (16")
TR01-PL03 - Km 16+431

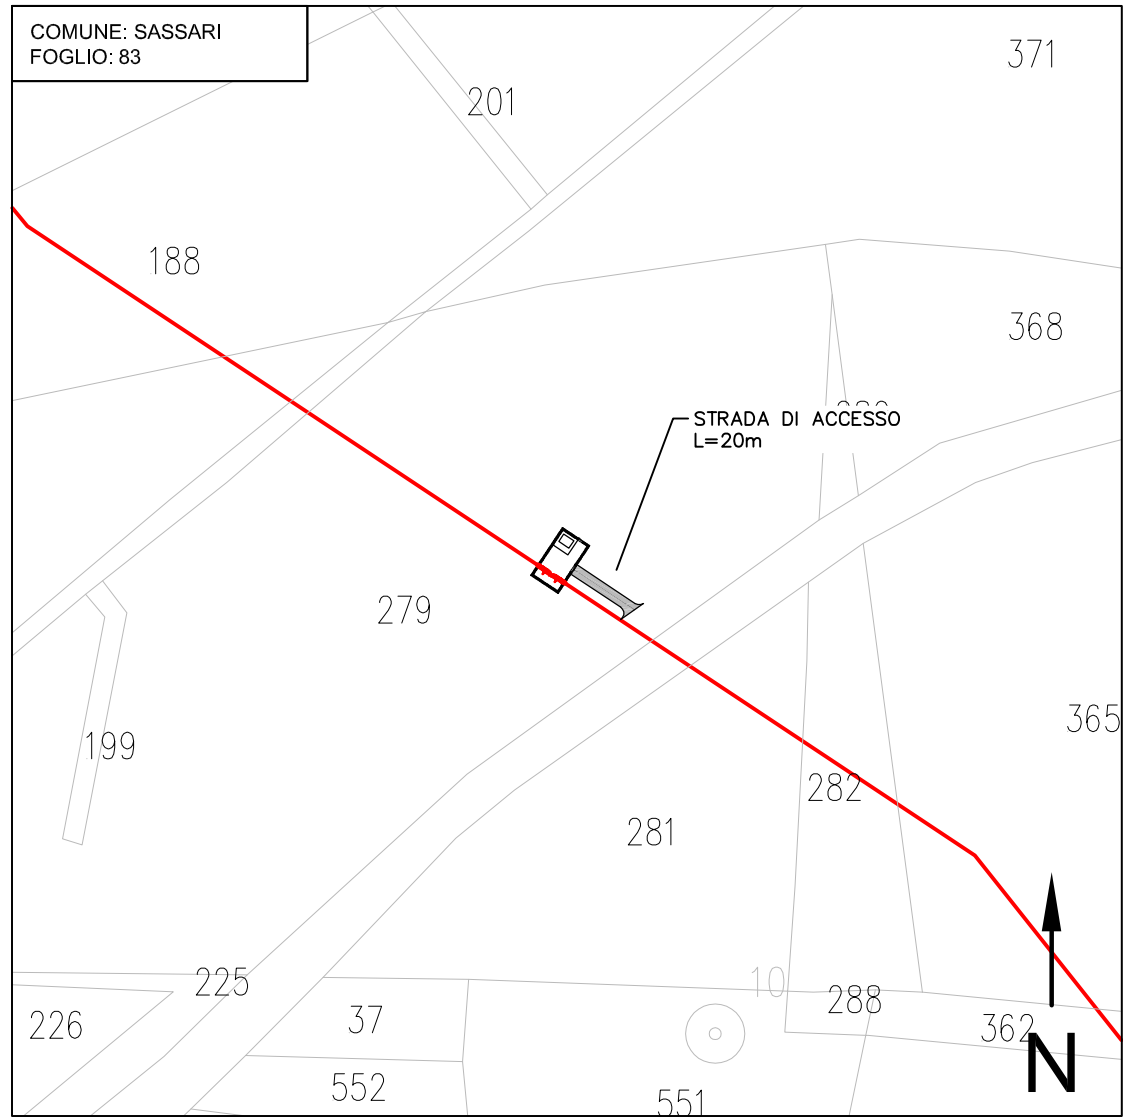


STRALCIO CATASTALE 1:2000

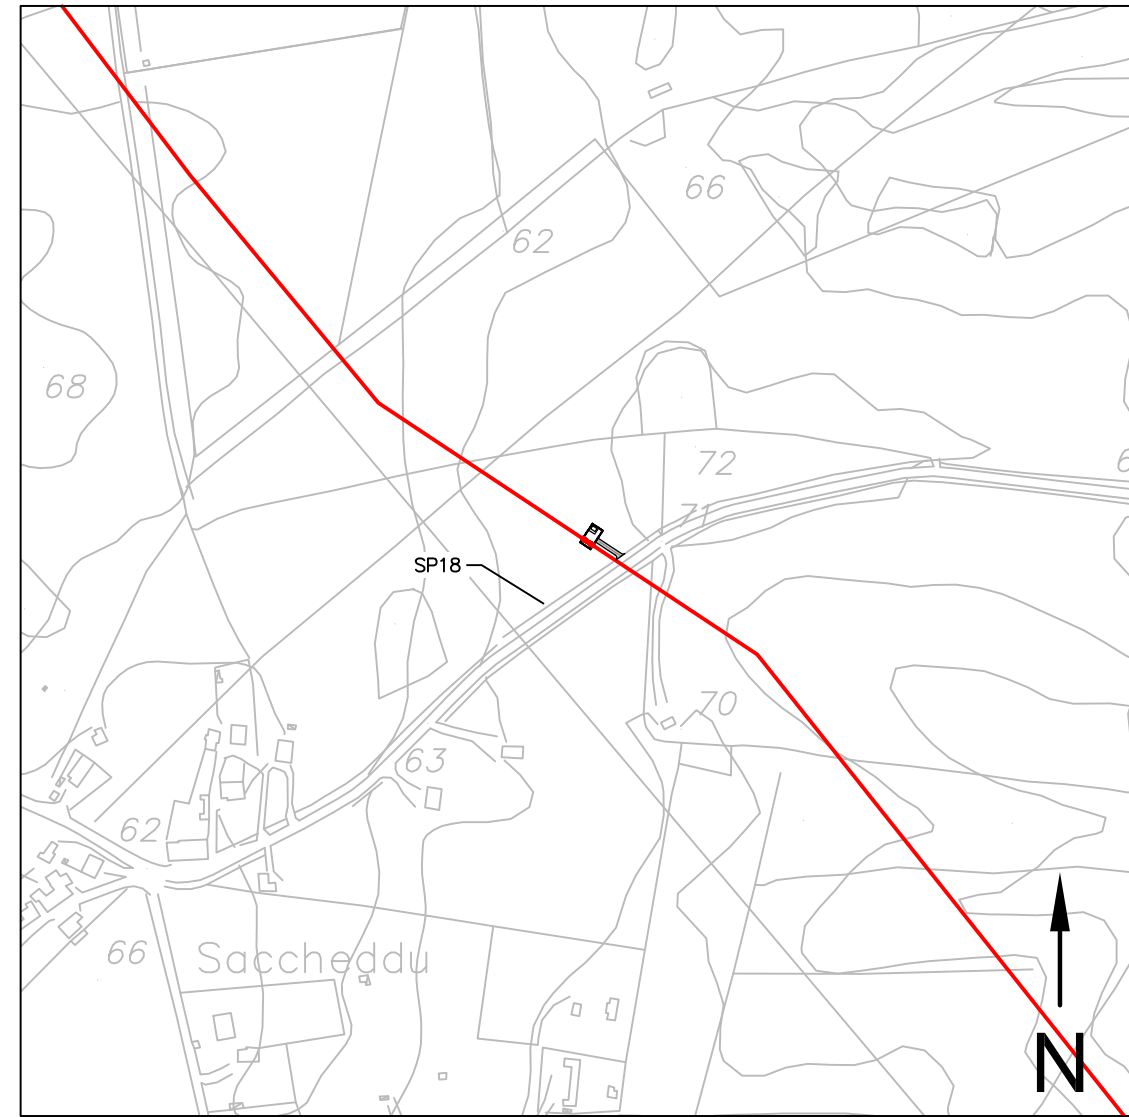


STRALCIO CTR 1:5000

1	12-06-2017	EMMISSIONE PER ENTI	BILANCONI	BRUZZO	LAUNARO
0	12-05-2017	EMMISSIONE IN BOZZA PER VERIFICA SVA	BILANCONI	BRUZZO	LAUNARO
REV.	DATA	DESCRIZIONE	ELABORATO	VERIFICATO	APPROVATO
 			COMMESSA	UNITA'	
			5663	000	
SISTEMA TRASPORTO GAS NATURALE SARDEGNA SEZIONE CENTRO-NORD PROGETTO DEFINITIVO			DISEGNO	PQ-1423	
			REVISIONE	1	
PUNTI DI INTERCETTAZIONE DI LINEA (P.I.L.) PLANIMETRIA E PROSPETTI TR01-PL03 - Km 16+431			FOGLIO	3 di 26	
			SCALA	-	

DORSALE NORD-OVEST PORTO TORRES-CODRONGIANOS - DN 400 (16")
TR01-PL05 - Km 23+045

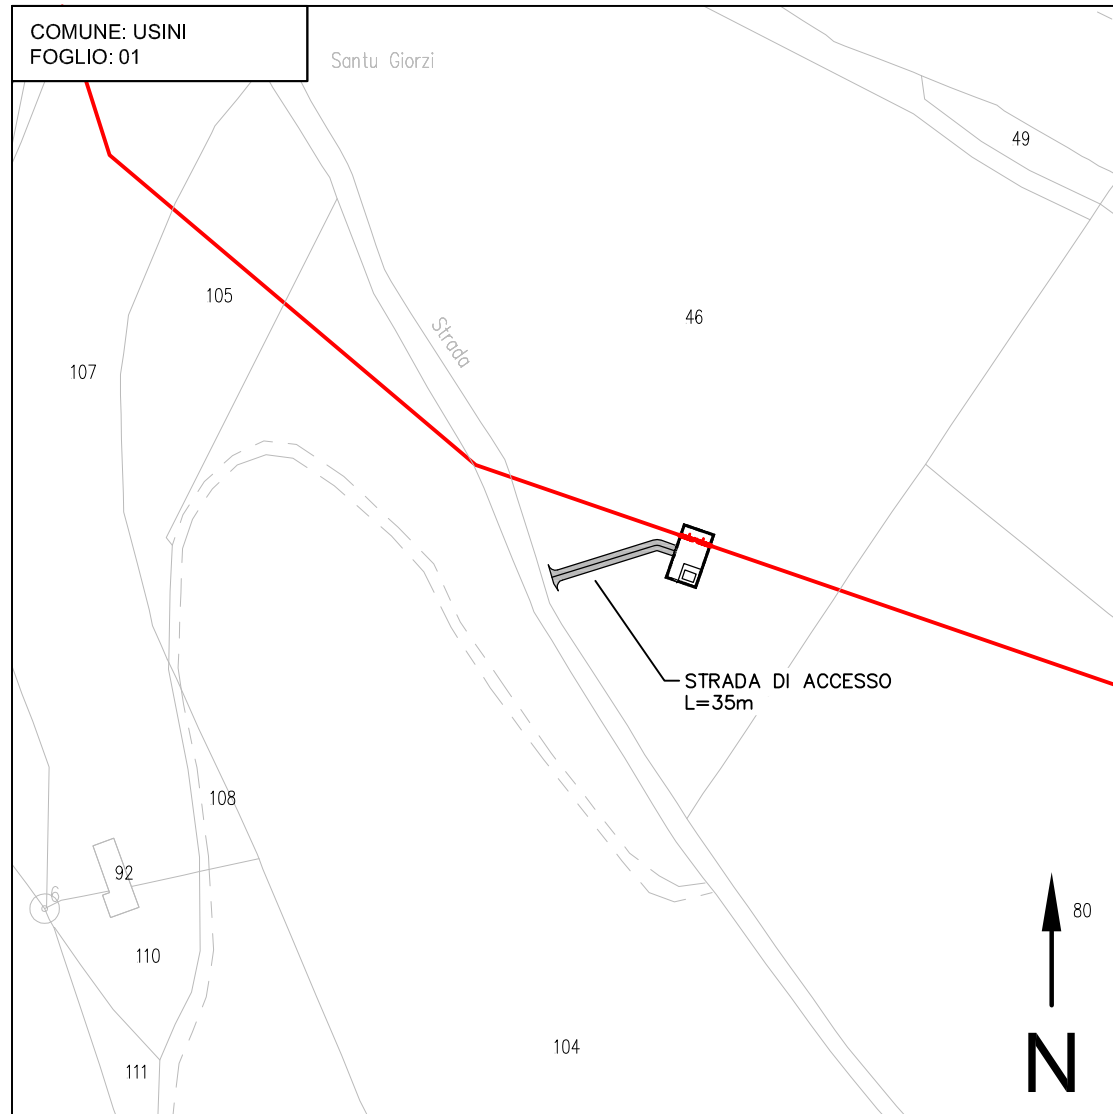


STRALCIO CATASTALE 1:2000

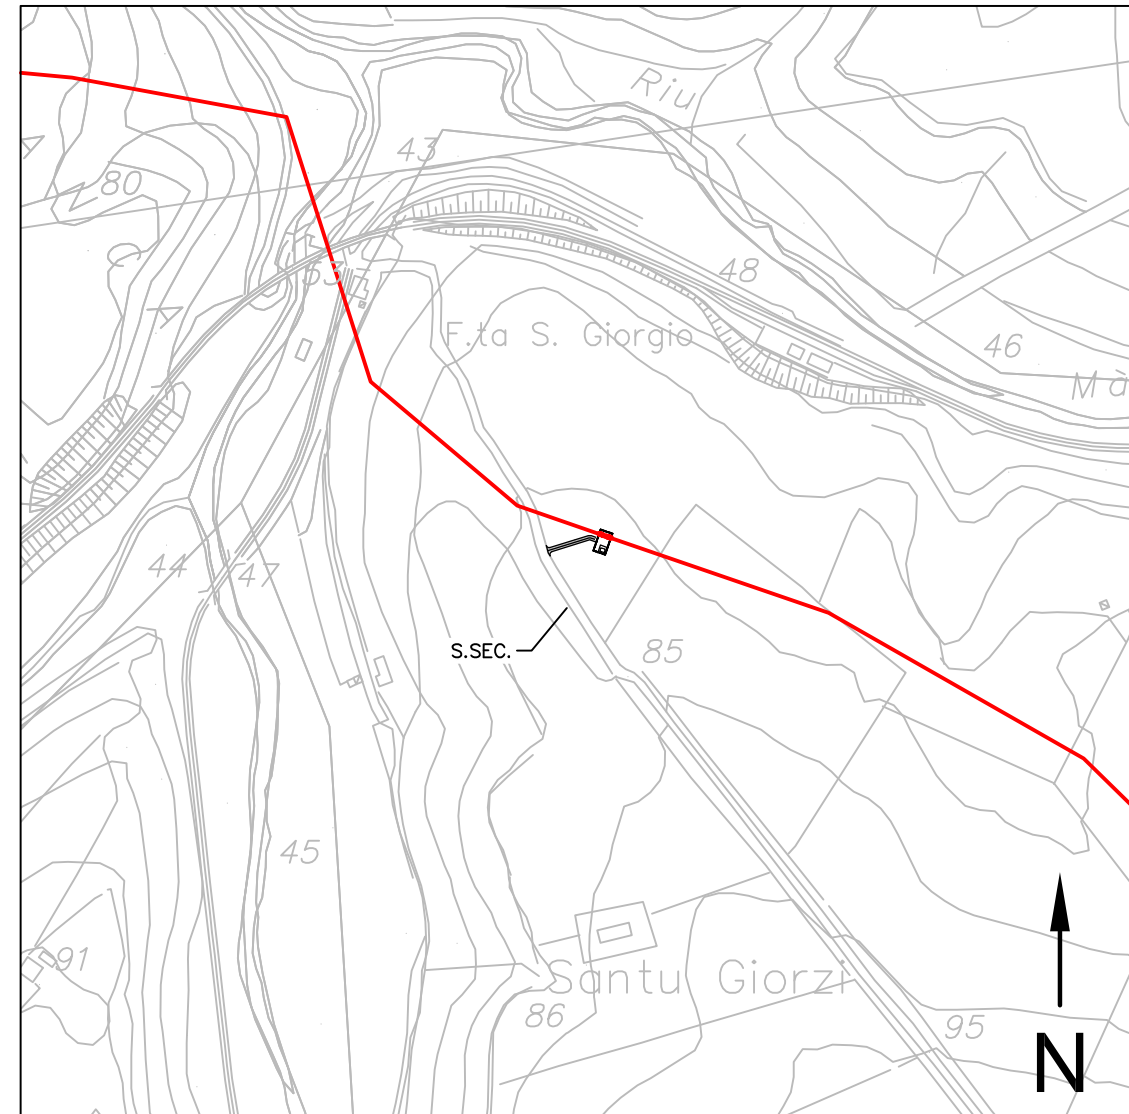


STRALCIO CTR 1:5000

1	12-06-2017	EMMISSIONE PER ENTI	BILANCIONI	BRUZZO	LAUNARO
0	12-05-2017	EMMISSIONE IN BOZZA PER VERIFICA SVA	BILANCIONI	BRUZZO	LAUNARO
REV.	DATA	DESCRIZIONE	ELABORATO	VERIFICATO	APPROVATO
		 	COMMESSA 5663	UNITA' 000	
SISTEMA TRASPORTO GAS NATURALE SARDEGNA SEZIONE CENTRO-NORD PROGETTO DEFINITIVO			DISEGNO	PQ-1423	
			REVISIONE	1	
PUNTI DI INTERCETTAZIONE DI LINEA (P.I.L.) PLANIMETRIA E PROSPETTI TR01-PL05 - Km 23+045			FOGLIO	4 di 26	
			SCALA	-	

DORSALE NORD-OVEST PORTO TORRES-CODRONGIANOS - DN 400 (16")
TR01-PL07 - Km 28+848

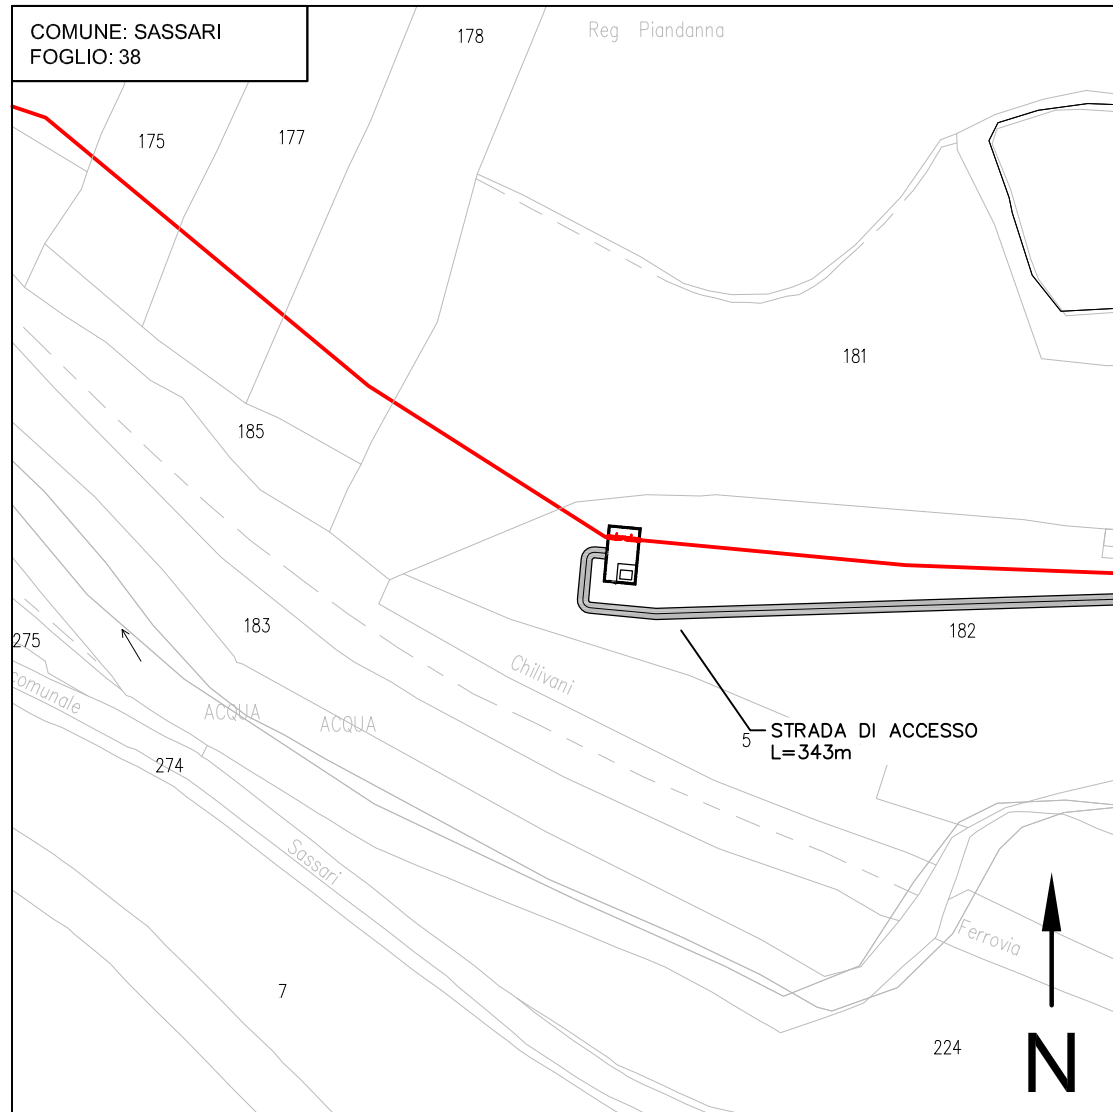


STRALCIO CATASTALE 1:2000

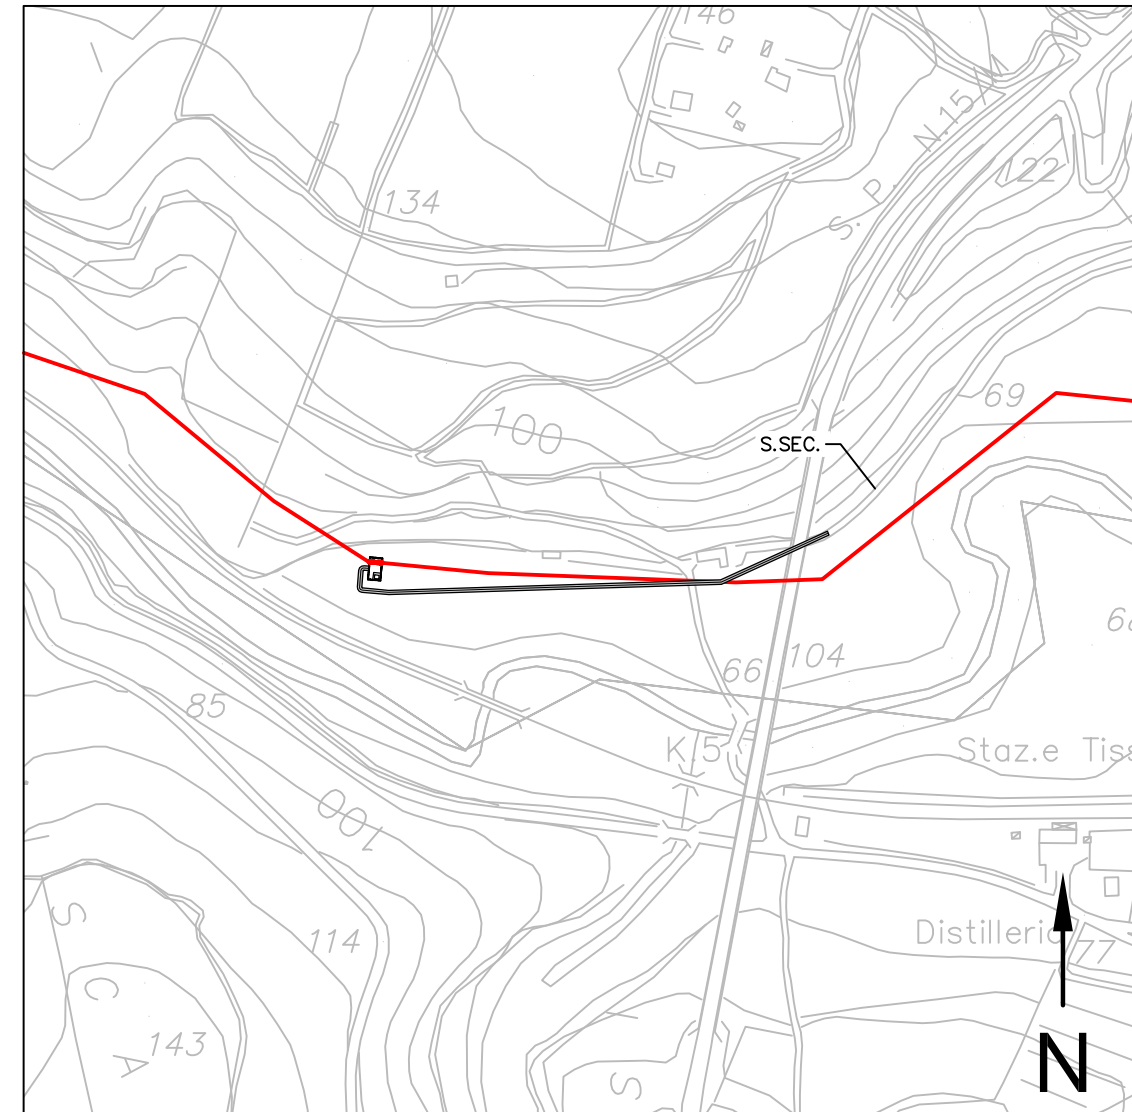


STRALCIO CTR 1:5000

1	12-06-2017	EMESIONE PER ENTI	BILANCONI	BRUZZO	LAUNARO	
0	12-05-2017	EMESIONE IN BOZZA PER VERIFICA SVA	BILANCONI	BRUZZO	LAUNARO	
REV.	DATA	DESCRIZIONE	ELABORATO	VERIFICATO	APPROVATO	
		 	COMMESSA 5663	UNITA' 000		
SISTEMA TRASPORTO GAS NATURALE SARDEGNA SEZIONE CENTRO-NORD PROGETTO DEFINITIVO			DISEGNO	PQ-1423		
			REVISIONE	1		
PUNTI DI INTERCETTAZIONE DI LINEA (P.I.L.) PLANIMETRIA E PROSPETTI TR01-PL07 - Km 28+848			FOGLIO	5 di 26		
			SCALA	-		

DORSALE NORD-OVEST PORTO TORRES-CODRONGIANOS - DN 400 (16")
TR01-PL08 - Km 31+174

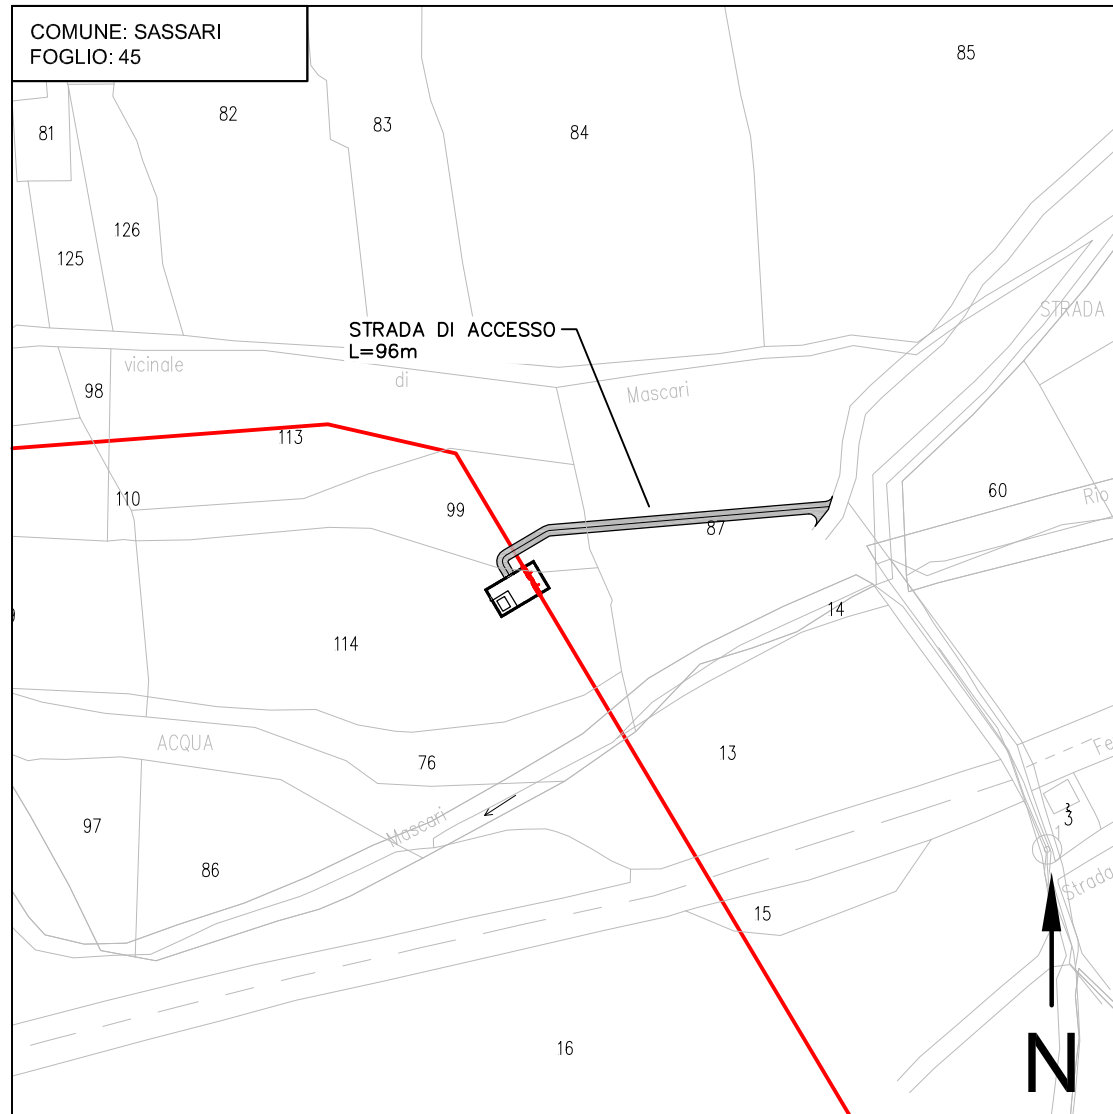


STRALCIO CATASTALE 1:2000

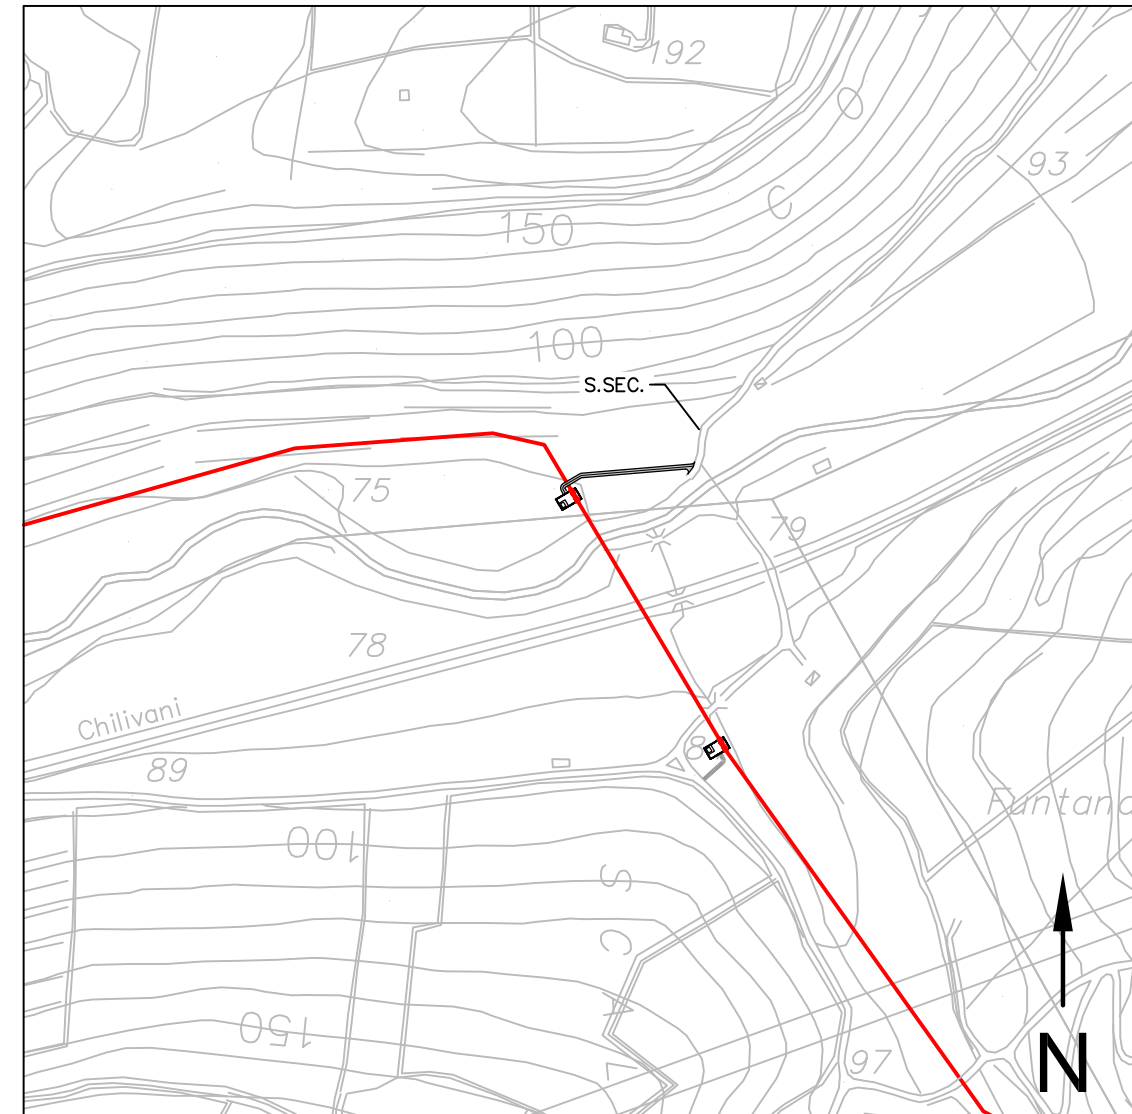


STRALCIO CTR 1:5000

1	12-06-2017	EMMISSIONE PER ENTI	BILANCIONI	BRUZZO	LAUNARO
0	12-05-2017	EMMISSIONE IN BOZZA PER VERIFICA SVA	BILANCIONI	BRUZZO	LAUNARO
REV.	DATA	DESCRIZIONE	ELABORATO	VERIFICATO	APPROVATO
		 	COMMESSA 5663	UNITA' 000	
SISTEMA TRASPORTO GAS NATURALE SARDEGNA SEZIONE CENTRO-NORD PROGETTO DEFINITIVO			DISEGNO	PQ-1423	
			REVISIONE	1	
PUNTI DI INTERCETTAZIONE DI LINEA (P.I.L.) PLANIMETRIA E PROSPETTI TR01-PL08 - Km 31+174			FOGLIO	6 di 26	
			SCALA	-	

DORSALE NORD-OVEST PORTO TORRES-CODRONGIANOS - DN 400 (16")
TR01-PL09 - Km 31+370

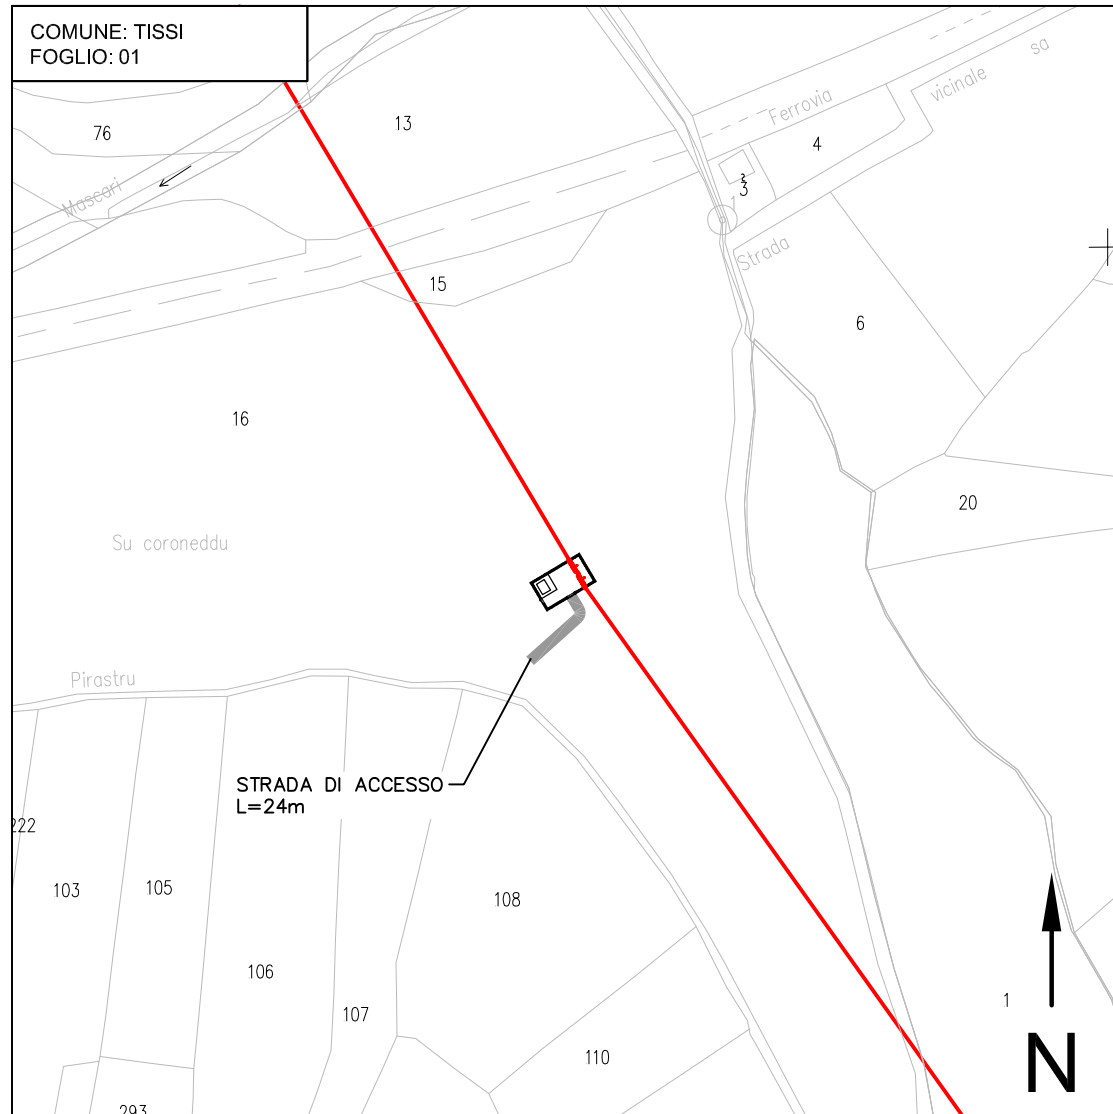


STRALCIO CATASTALE 1:2000

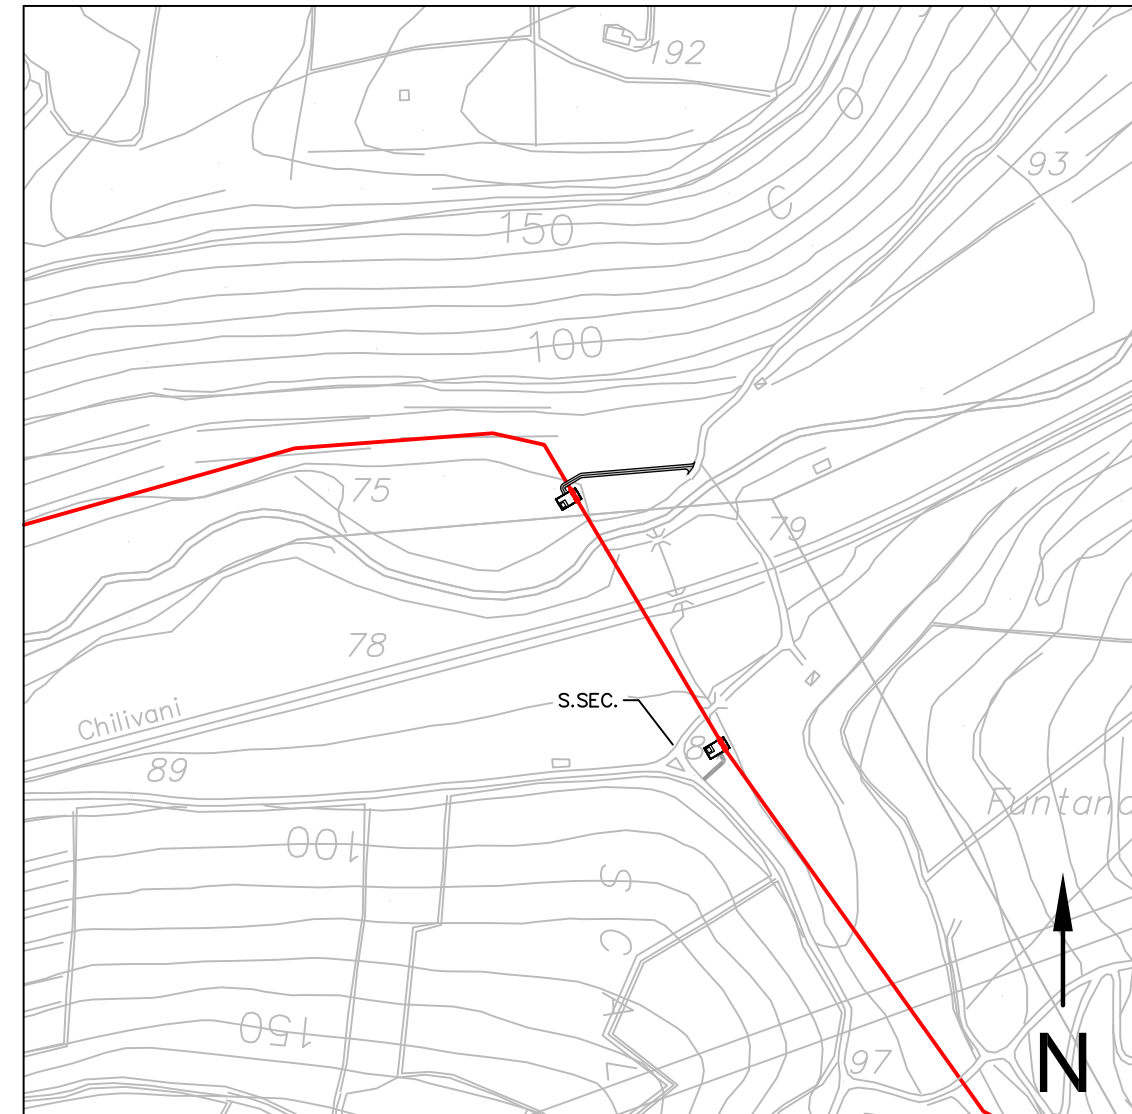


STRALCIO CTR 1:5000

1	12-06-2017	EMMISSIONE PER ENTI	BILANCONI	BRUZZO	LAUNARO	
0	12-05-2017	EMMISSIONE IN BOZZA PER VERIFICA SVA	BILANCONI	BRUZZO	LAUNARO	
REV.	DATA	DESCRIZIONE	ELABORATO	VERIFICATO	APPROVATO	
		 	COMMESSA 5663	UNITA' 000		
SISTEMA TRASPORTO GAS NATURALE SARDEGNA SEZIONE CENTRO-NORD PROGETTO DEFINITIVO			DISEGNO	PQ-1423		
			REVISIONE	1		
PUNTI DI INTERCETTAZIONE DI LINEA (P.I.L.) PLANIMETRIA E PROSPETTI TR01-PL09 - Km 31+370			FOGLIO	7 di 26		
			SCALA	-		

DORSALE NORD-OVEST PORTO TORRES-CODRONGIANOS - DN 400 (16")
TR01-PL10 - Km 38+217

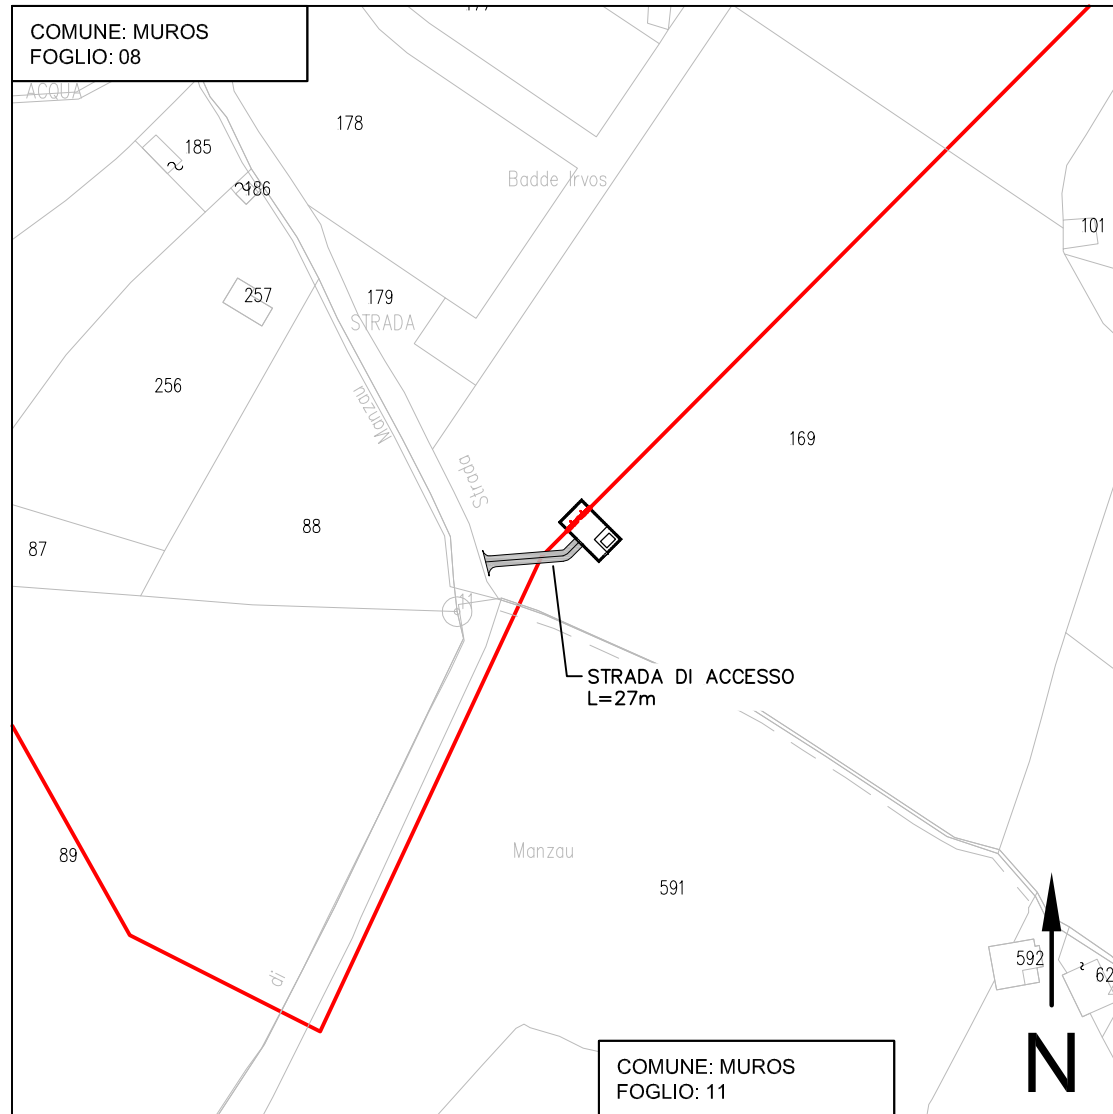


STRALCIO CATASTALE 1:2000

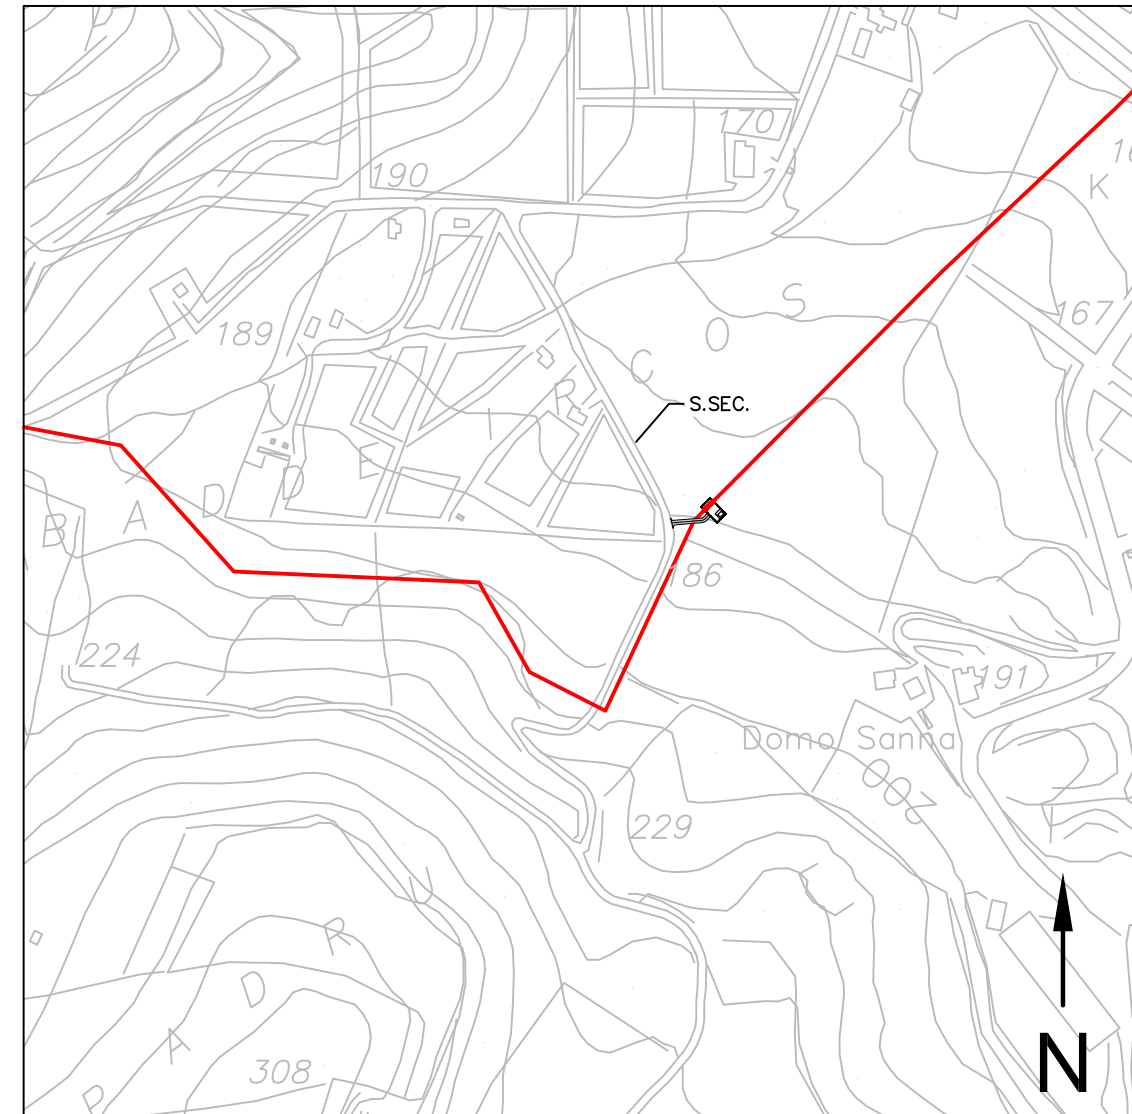


STRALCIO CTR 1:5000

1	12-06-2017	EMMISSIONE PER ENTI	BILANCIONI	BRUZZO	LAUNARO	
0	12-05-2017	EMMISSIONE IN BOZZA PER VERIFICA SVA	BILANCIONI	BRUZZO	LAUNARO	
REV.	DATA	DESCRIZIONE	ELABORATO	VERIFICATO	APPROVATO	
		 	COMMESSA 5663	UNITA' 000		
SISTEMA TRASPORTO GAS NATURALE SARDEGNA SEZIONE CENTRO-NORD PROGETTO DEFINITIVO			DISEGNO	PQ-1423		
			REVISIONE	1		
PUNTI DI INTERCETTAZIONE DI LINEA (P.I.L.) PLANIMETRIA E PROSPETTI TR01-PL10 - Km 38+217			FOGLIO	8 di 26		
			SCALA	-		

DORSALE NORD-OVEST PORTO TORRES-CODRONGIANOS - DN 400 (16")
TR01-PL11 - Km 38+794

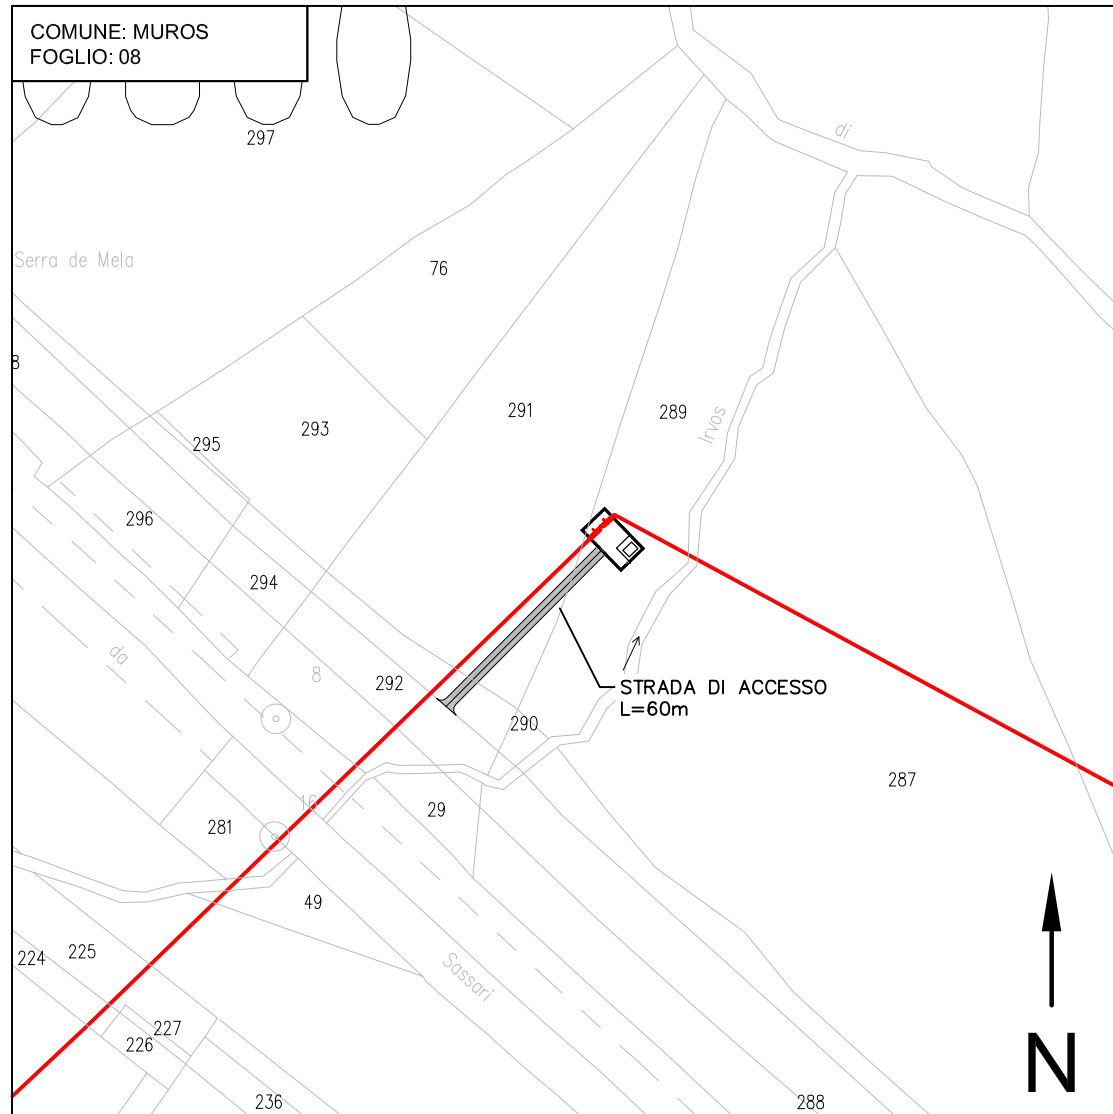


STRALCIO CATASTALE 1:2000

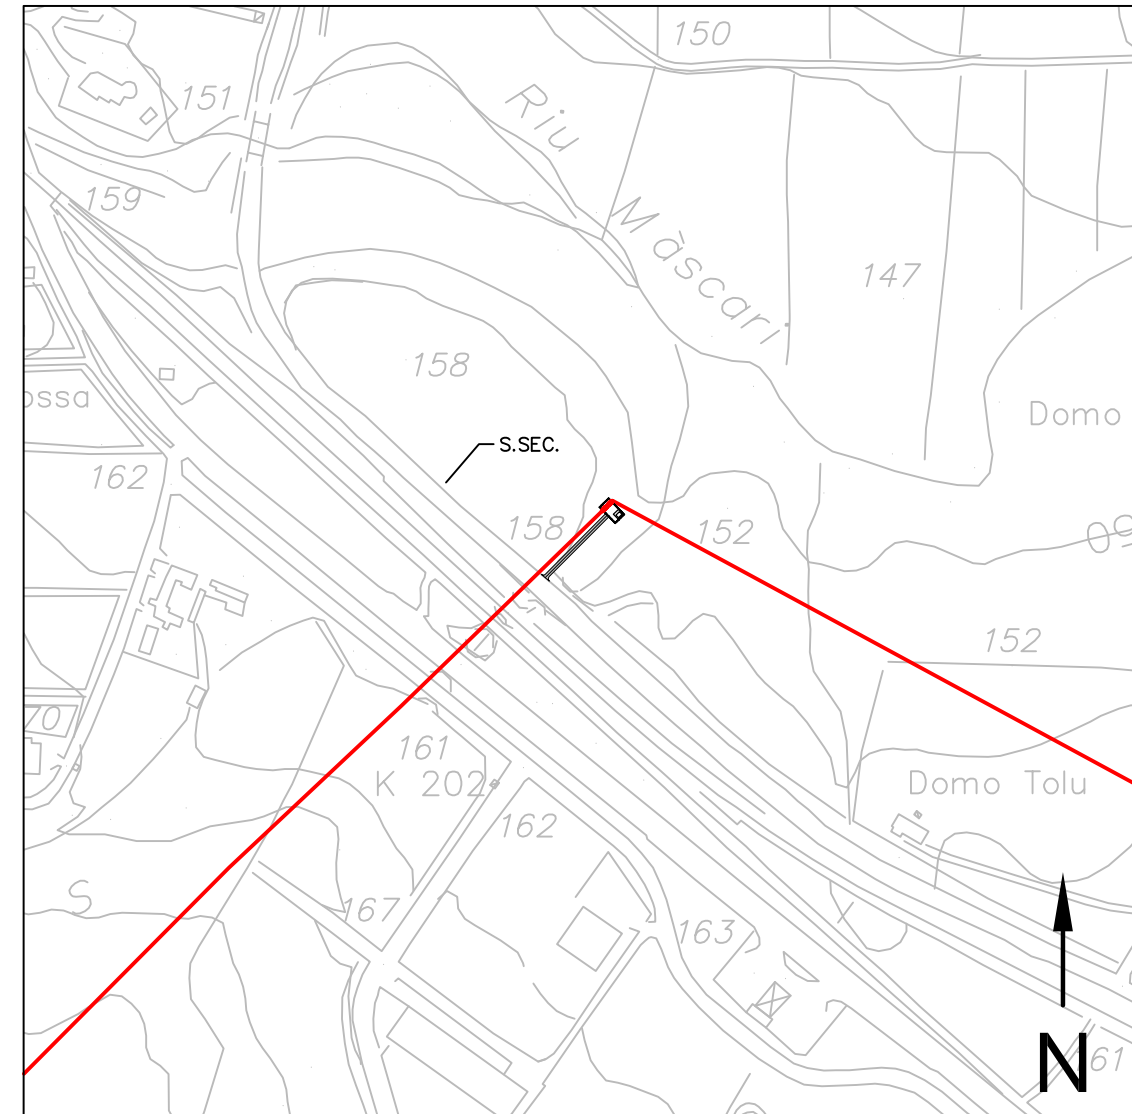


STRALCIO CTR 1:5000

1	12-06-2017	EMMISSIONE PER ENTI	BILANCONI	BRUZZO	LAUNARO
0	12-05-2017	EMMISSIONE IN BOZZA PER VERIFICA SVA	BILANCONI	BRUZZO	LAUNARO
REV.	DATA	DESCRIZIONE	ELABORATO	VERIFICATO	APPROVATO
		 	COMMESSA 5663	UNITA' 000	
SISTEMA TRASPORTO GAS NATURALE SARDEGNA SEZIONE CENTRO-NORD PROGETTO DEFINITIVO			DISEGNO	PQ-1423	
			REVISIONE	1	
PUNTI DI INTERCETTAZIONE DI LINEA (P.I.L.) PLANIMETRIA E PROSPETTI TR01-PL11 - Km 38+794			FOGLIO	9 di 26	
			SCALA	-	

DORSALE NORD-OVEST PORTO TORRES-CODRONGIANOS - DN 400 (16")
TR01-PL12 - Km 40+725

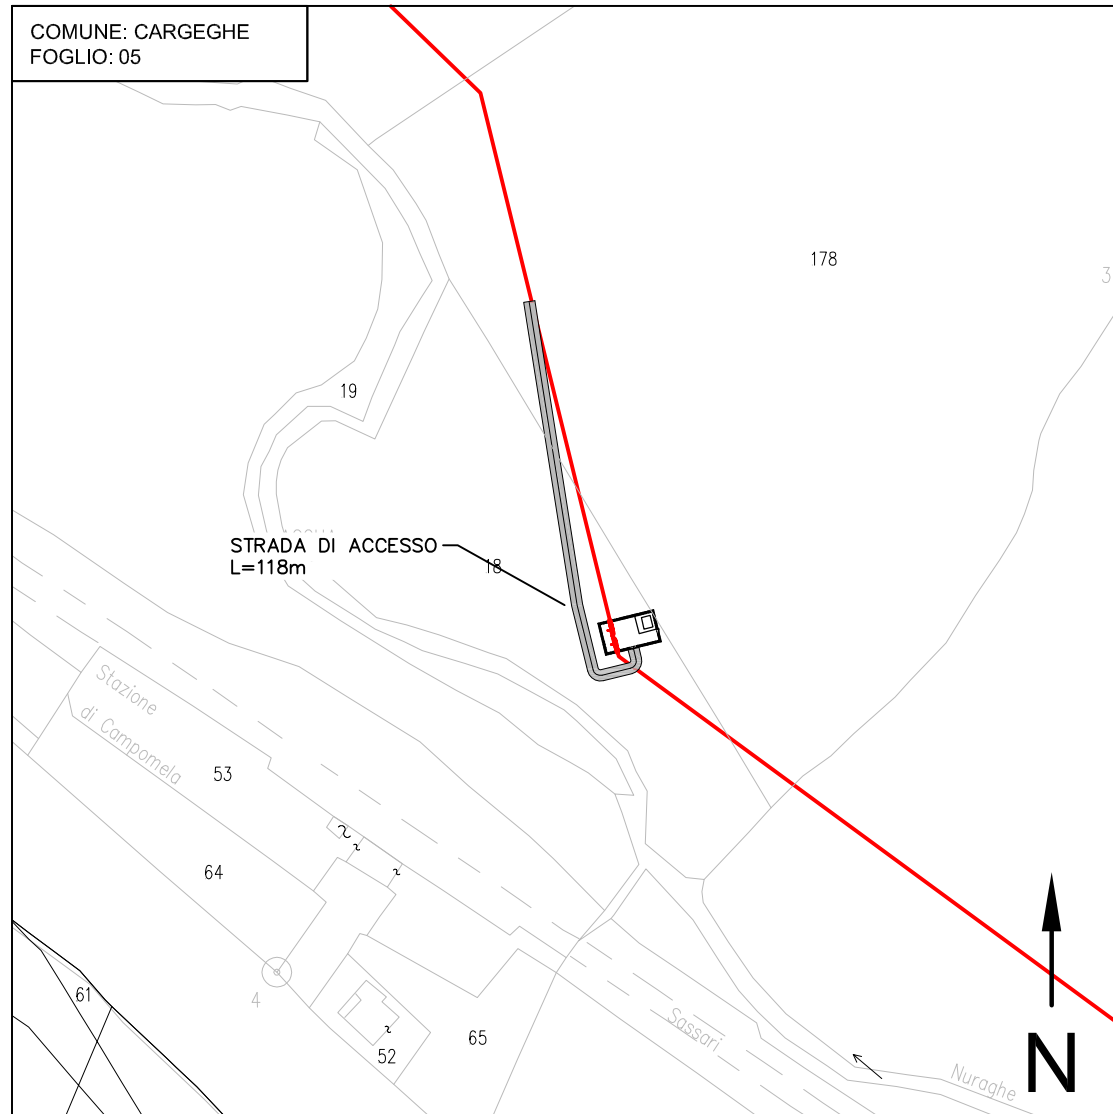


STRALCIO CATASTALE 1:2000

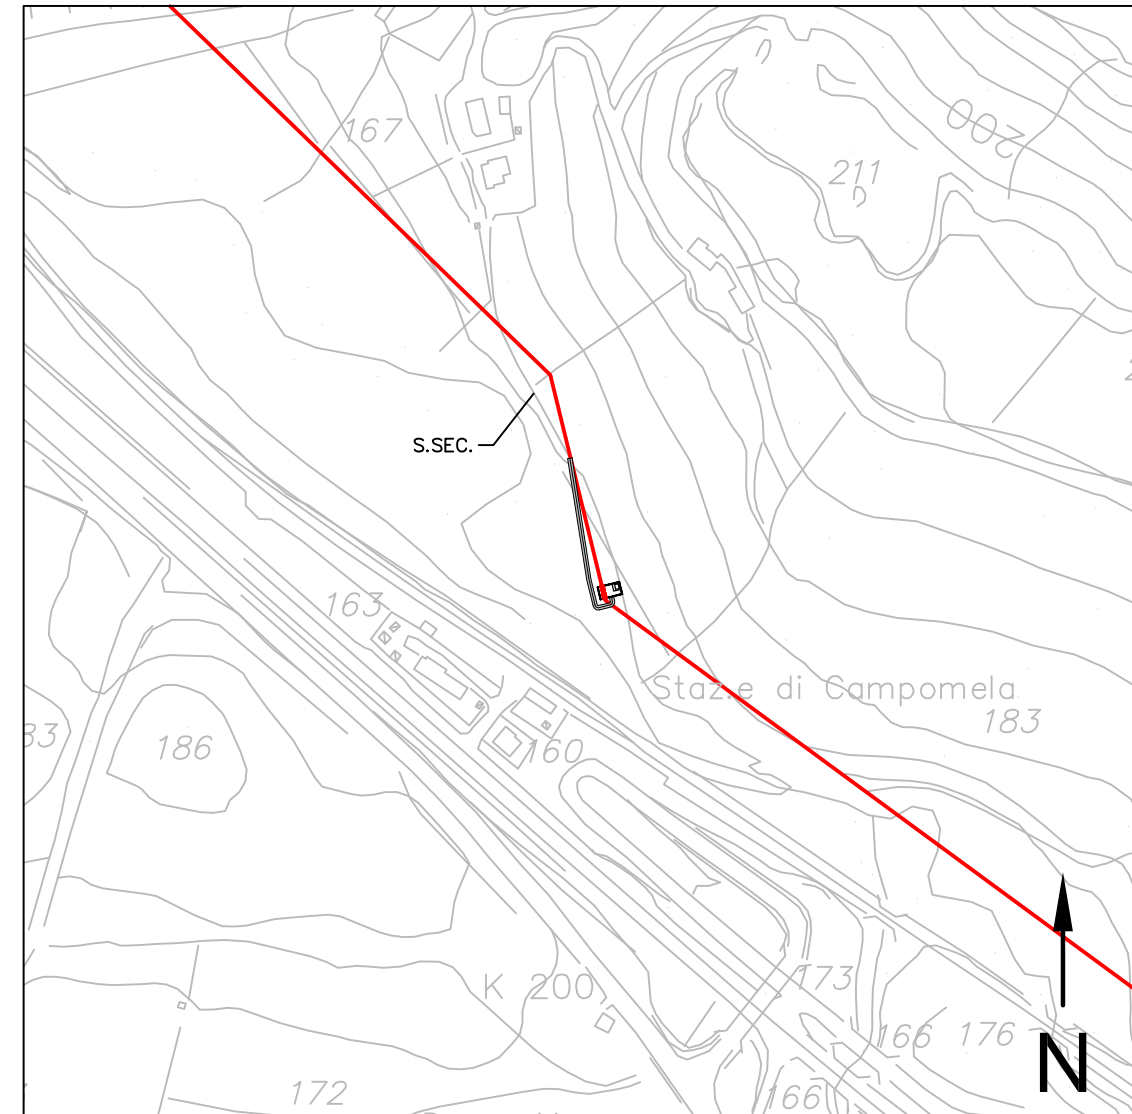


STRALCIO CTR 1:5000

1	12-06-2017	EMMISSIONE PER ENTI	BILANCONI	BRUZZO	LAUNARO
0	12-05-2017	EMMISSIONE IN BOZZA PER VERIFICA SVA	BILANCONI	BRUZZO	LAUNARO
REV.	DATA	DESCRIZIONE	ELABORATO	VERIFICATO	APPROVATO
		 	COMMESSA 5663	UNITA' 000	
SISTEMA TRASPORTO GAS NATURALE SARDEGNA SEZIONE CENTRO-NORD PROGETTO DEFINITIVO			DISEGNO	PQ-1423	
			REVISIONE	1	
PUNTI DI INTERCETTAZIONE DI LINEA (P.I.L.) PLANIMETRIA E PROSPETTI TR01-PL12 - Km 40+725			FOGLIO	10 di 26	
			SCALA	-	

DORSALE NORD-OVEST PORTO TORRES-CODRONGIANOS - DN 400 (16")
TR01-PL13 - Km 41+356

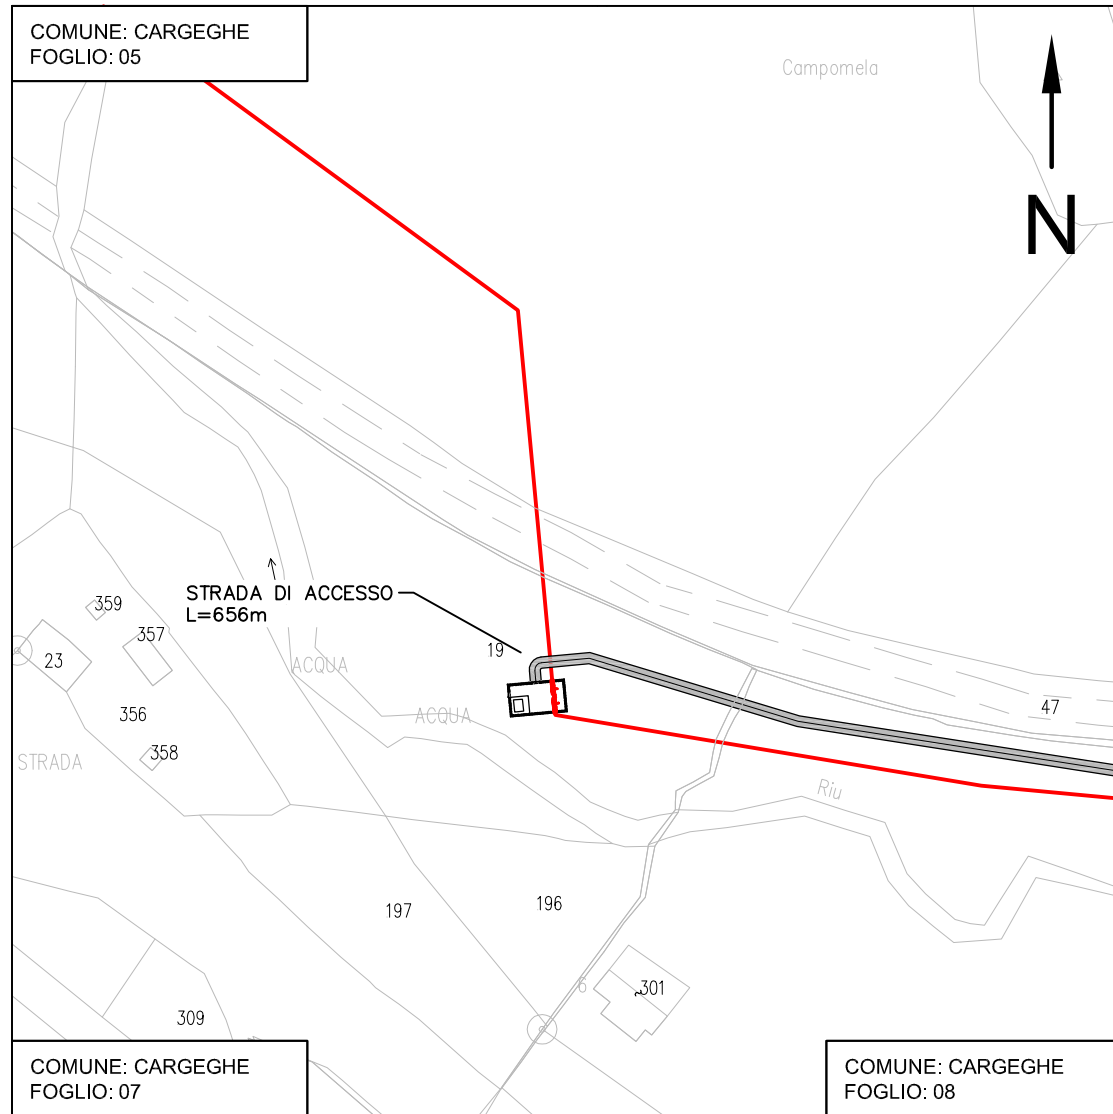


STRALCIO CATASTALE 1:2000

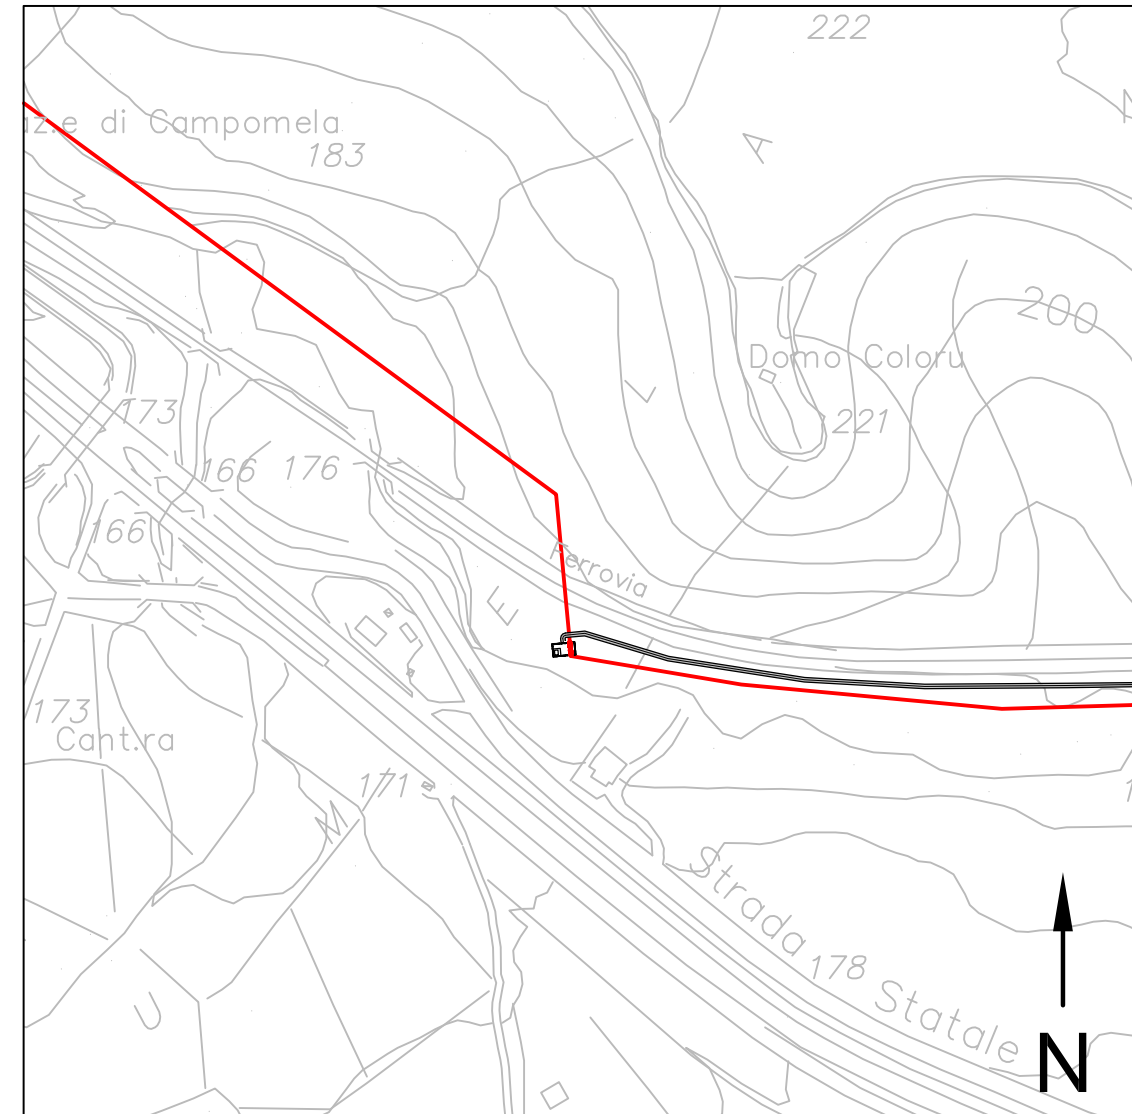


STRALCIO CTR 1:5000

1	12-06-2017	EMESIONE PER ENTI	BILANCONI	BRUZZO	LAUNARO
0	12-05-2017	EMESIONE IN BOZZA PER VERIFICA SVA	BILANCONI	BRUZZO	LAUNARO
REV.	DATA	DESCRIZIONE	ELABORATO	VERIFICATO	APPROVATO
		 	COMMESSA 5663	UNITA' 000	
SISTEMA TRASPORTO GAS NATURALE SARDEGNA SEZIONE CENTRO-NORD PROGETTO DEFINITIVO			DISEGNO	PQ-1423	
			REVISIONE	1	
PUNTI DI INTERCETTAZIONE DI LINEA (P.I.L.) PLANIMETRIA E PROSPETTI TR01-PL13 - Km 41+356			FOGLIO	11 di 26	
			SCALA	-	

DORSALE CENTRO-NORD CODRONGIANOS PALMAS ARBOREA - DN 400 (16")
TR03-PL02 - Km 6+532

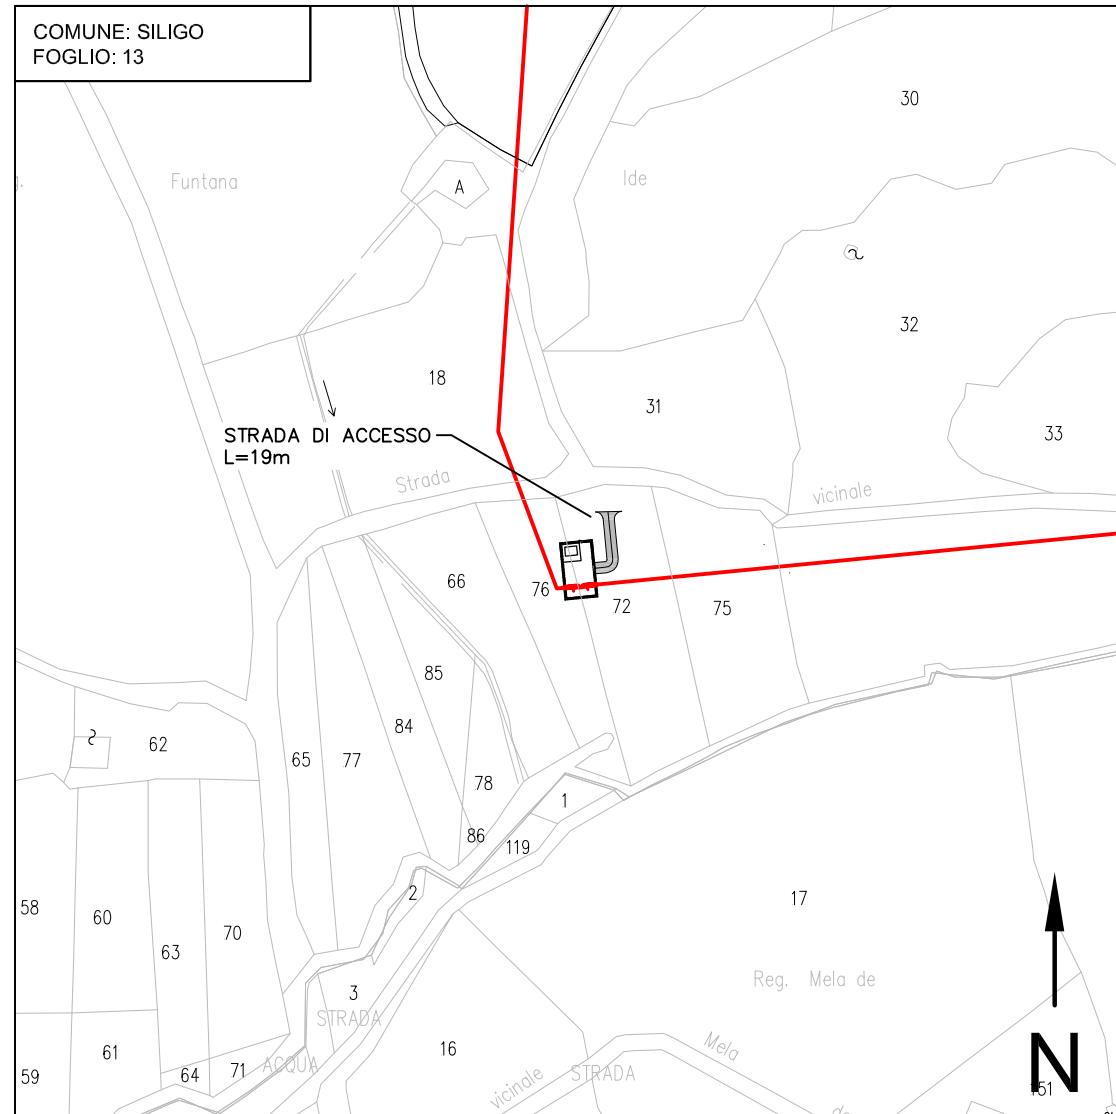


STRALCIO CATASTALE 1:2000

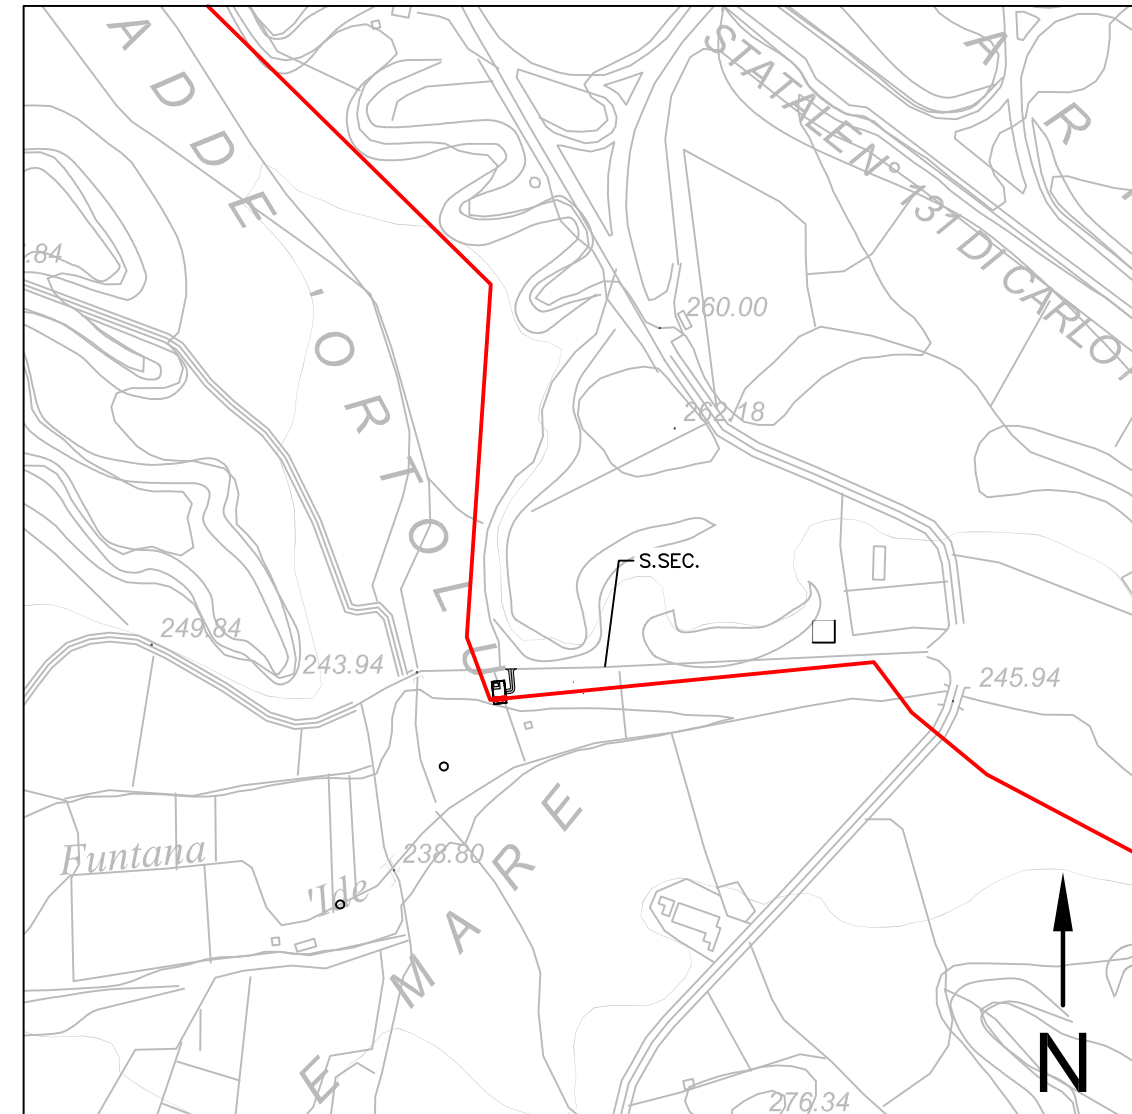


STRALCIO CTR 1:5000

1	12-06-2017	EMMISSIONE PER ENTI	BILANCONI	BRUZZO	LAUNARO
0	12-05-2017	EMMISSIONE IN BOZZA PER VERIFICA SVA	BILANCONI	BRUZZO	LAUNARO
REV.	DATA	DESCRIZIONE	ELABORATO	VERIFICATO	APPROVATO
		 	COMMESSA 5663	UNITA' 000	
SISTEMA TRASPORTO GAS NATURALE SARDEGNA SEZIONE CENTRO-NORD PROGETTO DEFINITIVO			DISEGNO	PQ-1423	
			REVISIONE	1	
PUNTI DI INTERCETTAZIONE DI LINEA (P.I.L.) PLANIMETRIA E PROSPETTI TR03-PL02 - Km 6+532			FOGLIO	12 di 26	
			SCALA	-	

DORSALE CENTRO-NORD CODRONGIANOS PALMAS ARBOREA - DN 400 (16")
TR03-PL04 - Km 25+646

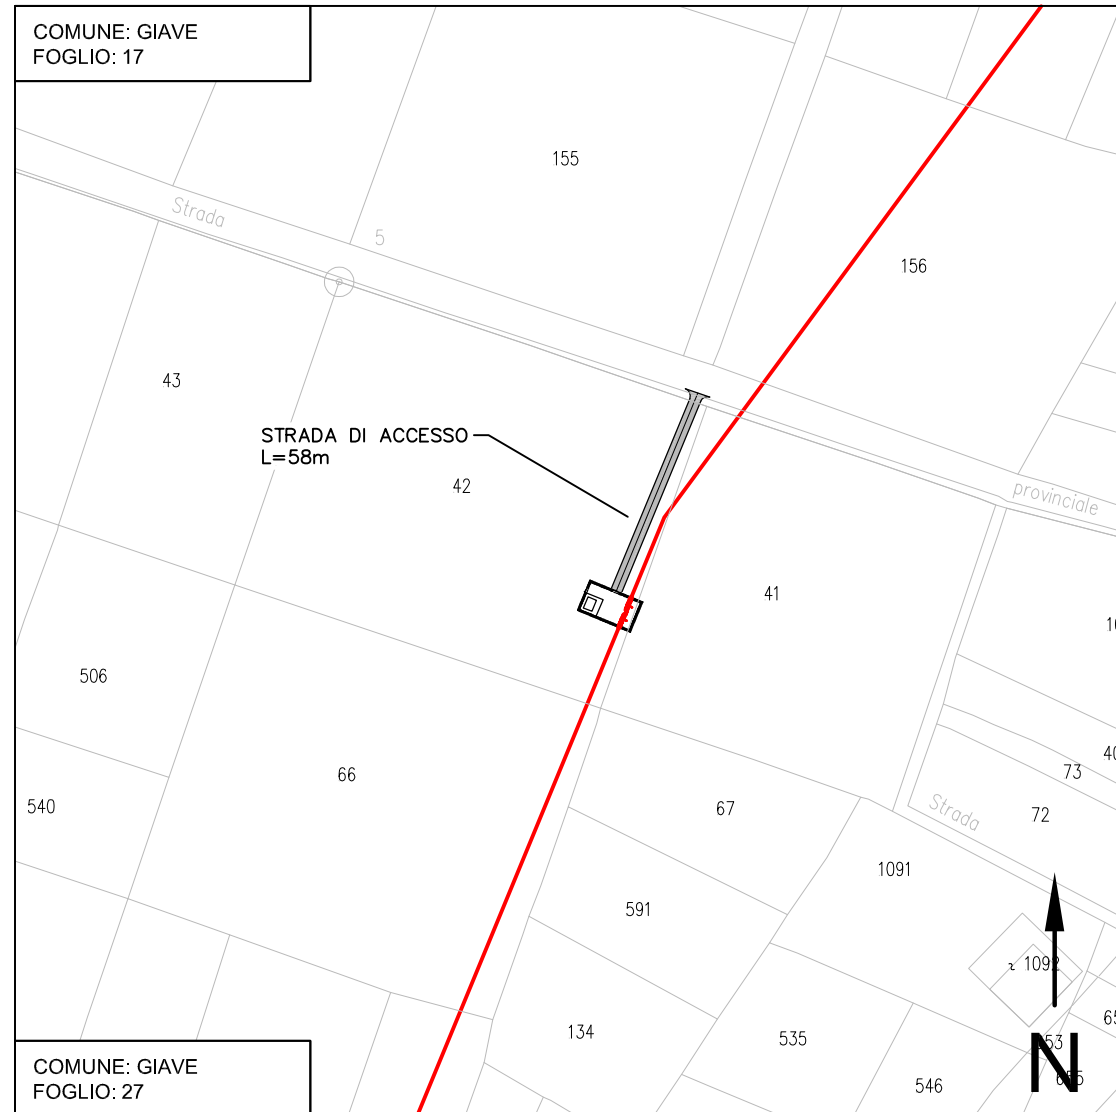


STRALCIO CATASTALE 1:2000

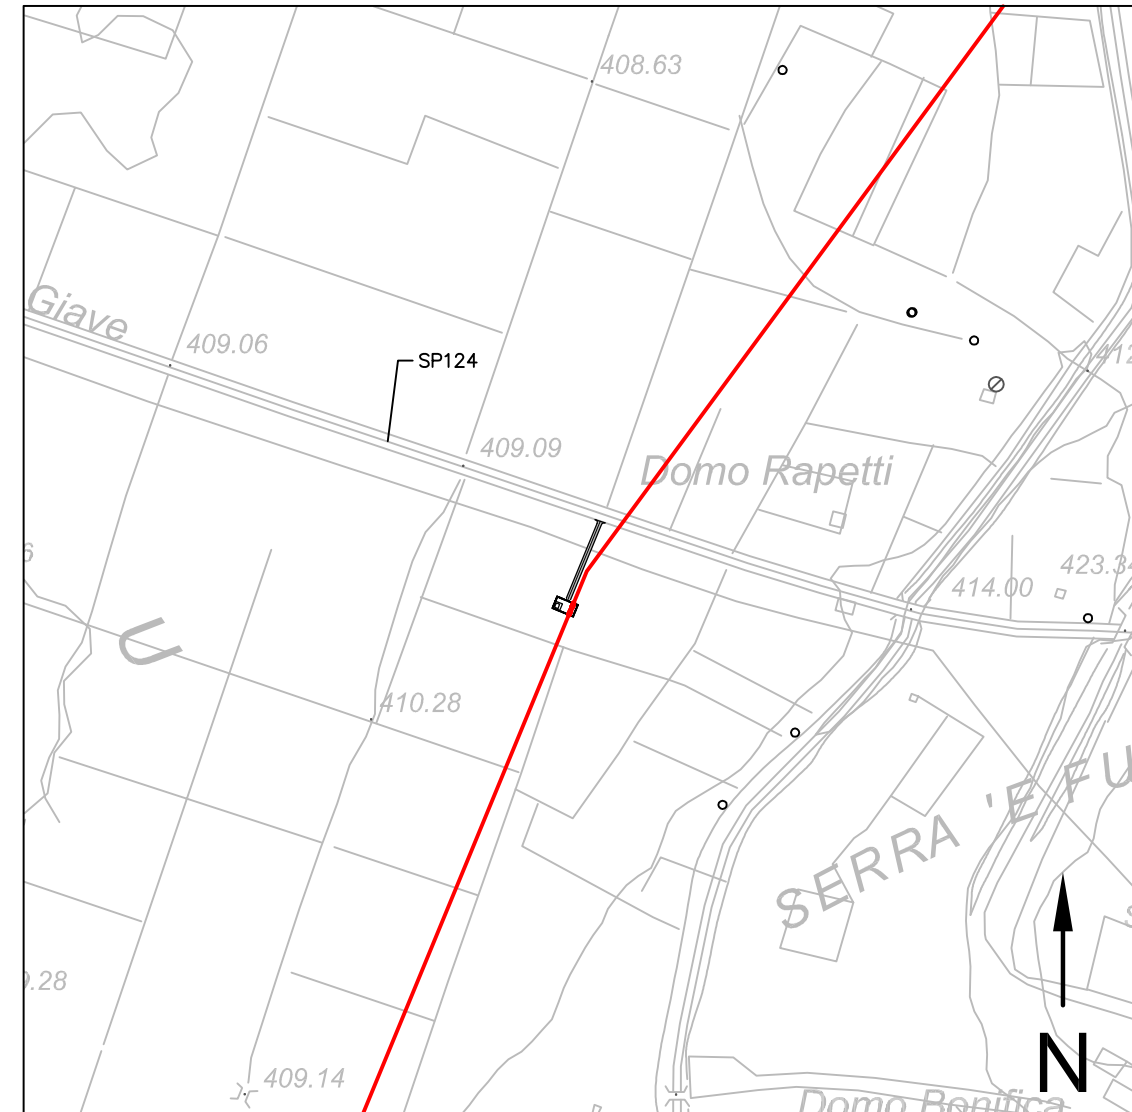


STRALCIO CTR 1:5000

1	12-06-2017	EMMISSIONE PER ENTI	BILANCONI	BRUZZO	LAUNARO
0	12-05-2017	EMMISSIONE IN BOZZA PER VERIFICA SVA	BILANCONI	BRUZZO	LAUNARO
REV.	DATA	DESCRIZIONE	ELABORATO	VERIFICATO	APPROVATO
		 	COMMESSA 5663	UNITA' 000	
SISTEMA TRASPORTE GAS NATURALE SARDEGNA SEZIONE CENTRO-NORD PROGETTO DEFINITIVO			DISEGNO	PQ-1423	
			REVISIONE	1	
PUNTI DI INTERCETTAZIONE DI LINEA (P.I.L.) PLANIMETRIA E PROSPETTI TR03-PL04 - Km 25+646			FOGLIO	13 di 26	
			SCALA	-	

DORSALE CENTRO-NORD_CODRONGIANOS_PALMAS ARBOREA - DN 400 (16")
TR03-PL06 - Km 42+905

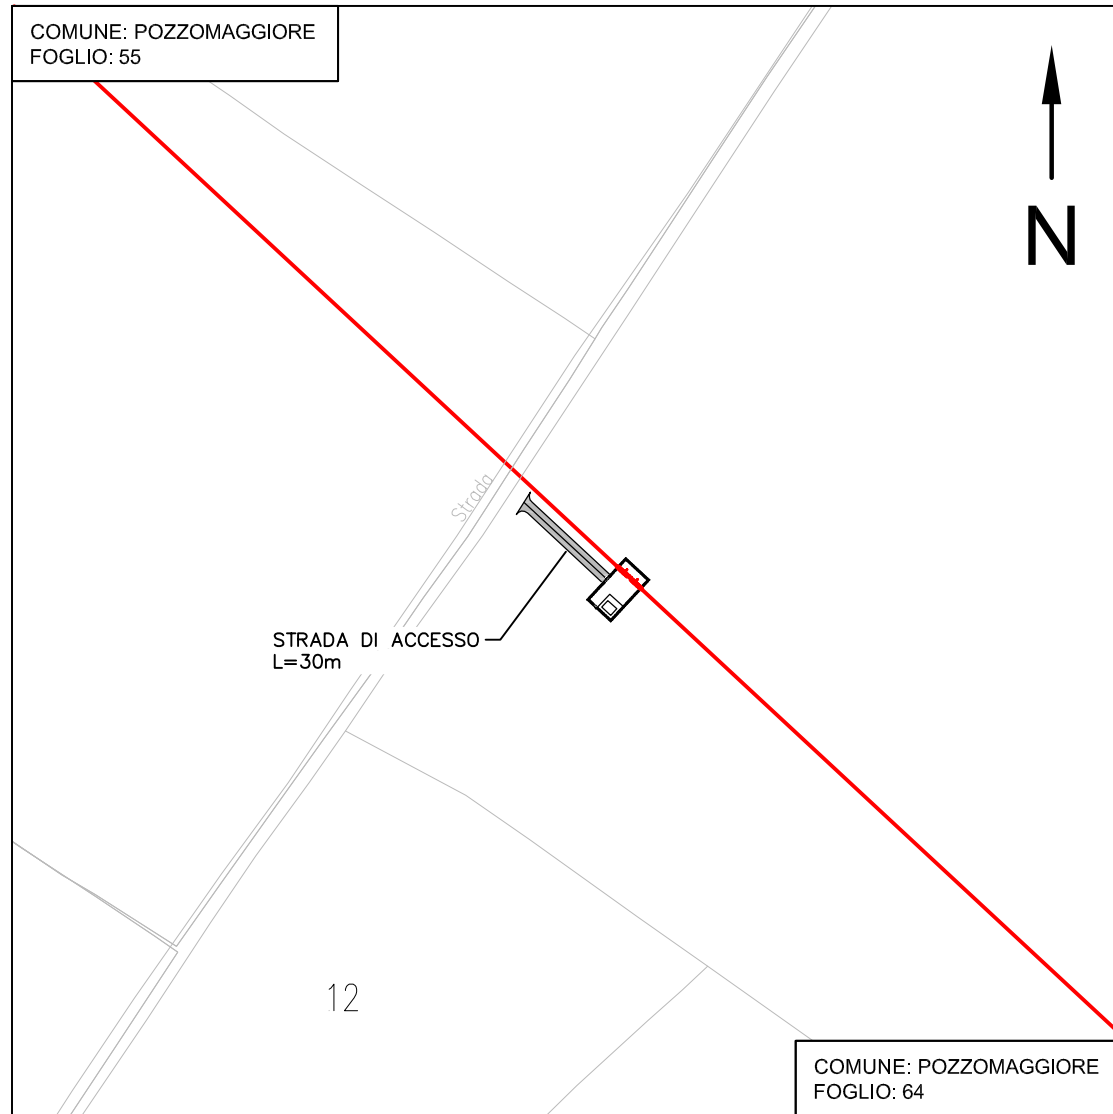


STRALCIO CATASTALE 1:2000

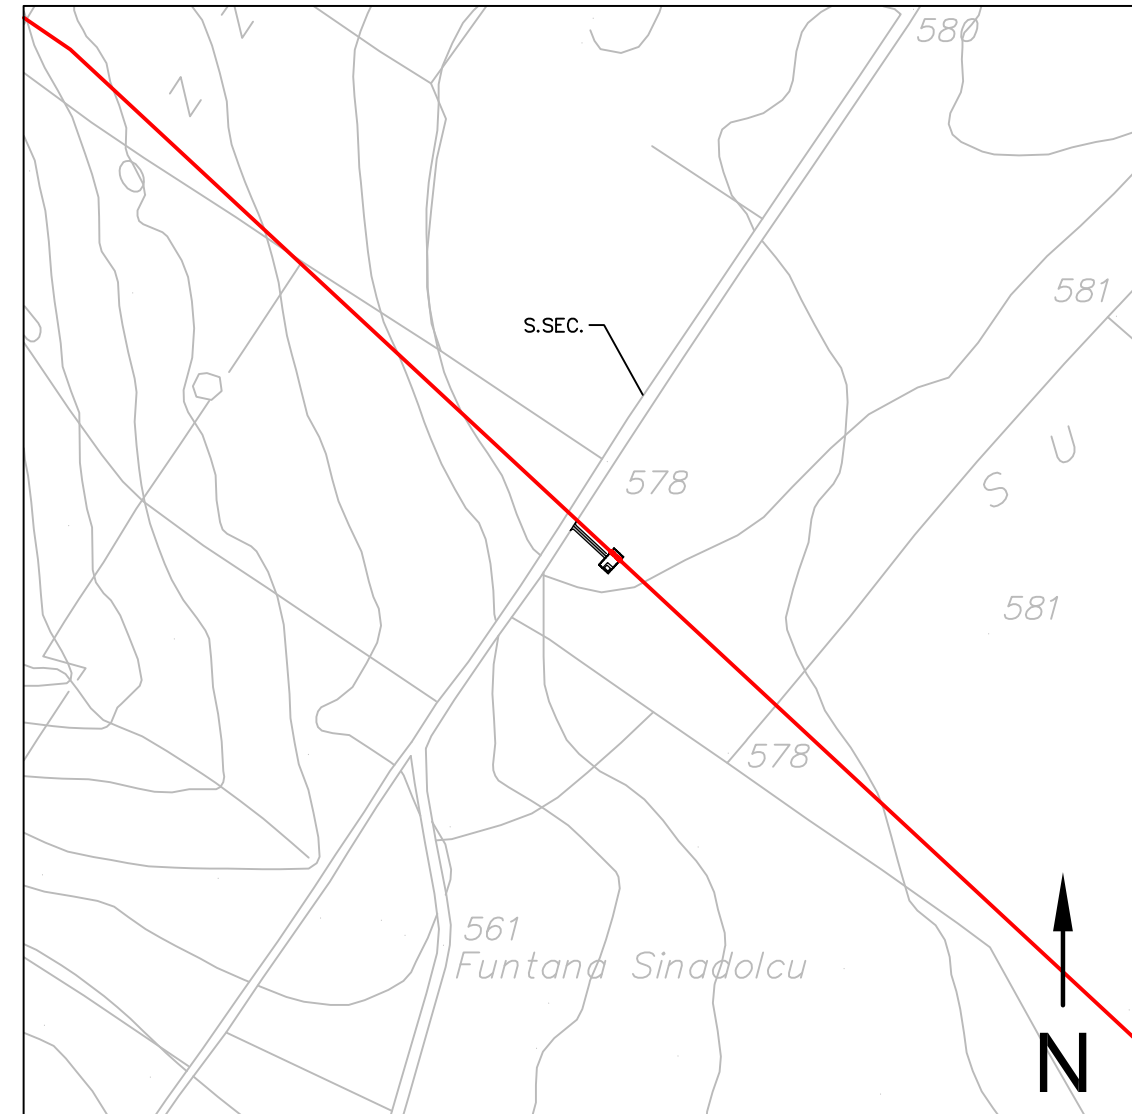


STRALCIO CTR 1:5000

1	12-06-2017	EMMISSIONE PER ENTI	BILANCIONI	BRUZZO	LAUNARO
0	12-05-2017	EMMISSIONE IN BOZZA PER VERIFICA SVA	BILANCIONI	BRUZZO	LAUNARO
REV.	DATA	DESCRIZIONE	ELABORATO	VERIFICATO	APPROVATO
		 	COMMESSA 5663	UNITA' 000	
SISTEMA TRASPORTO GAS NATURALE SARDEGNA SEZIONE CENTRO-NORD PROGETTO DEFINITIVO			DISEGNO	PQ-1423	
			REVISIONE	1	
PUNTI DI INTERCETTAZIONE DI LINEA (P.I.L.) PLANIMETRIA E PROSPETTI TR03-PL06 - Km 42+905			FOGLIO	14 di 26	
			SCALA	-	

DORSALE CENTRO-NORD CODRONGIANOS PALMAS ARBOREA - DN 400 (16")
TR03-PL07 - Km 48+972

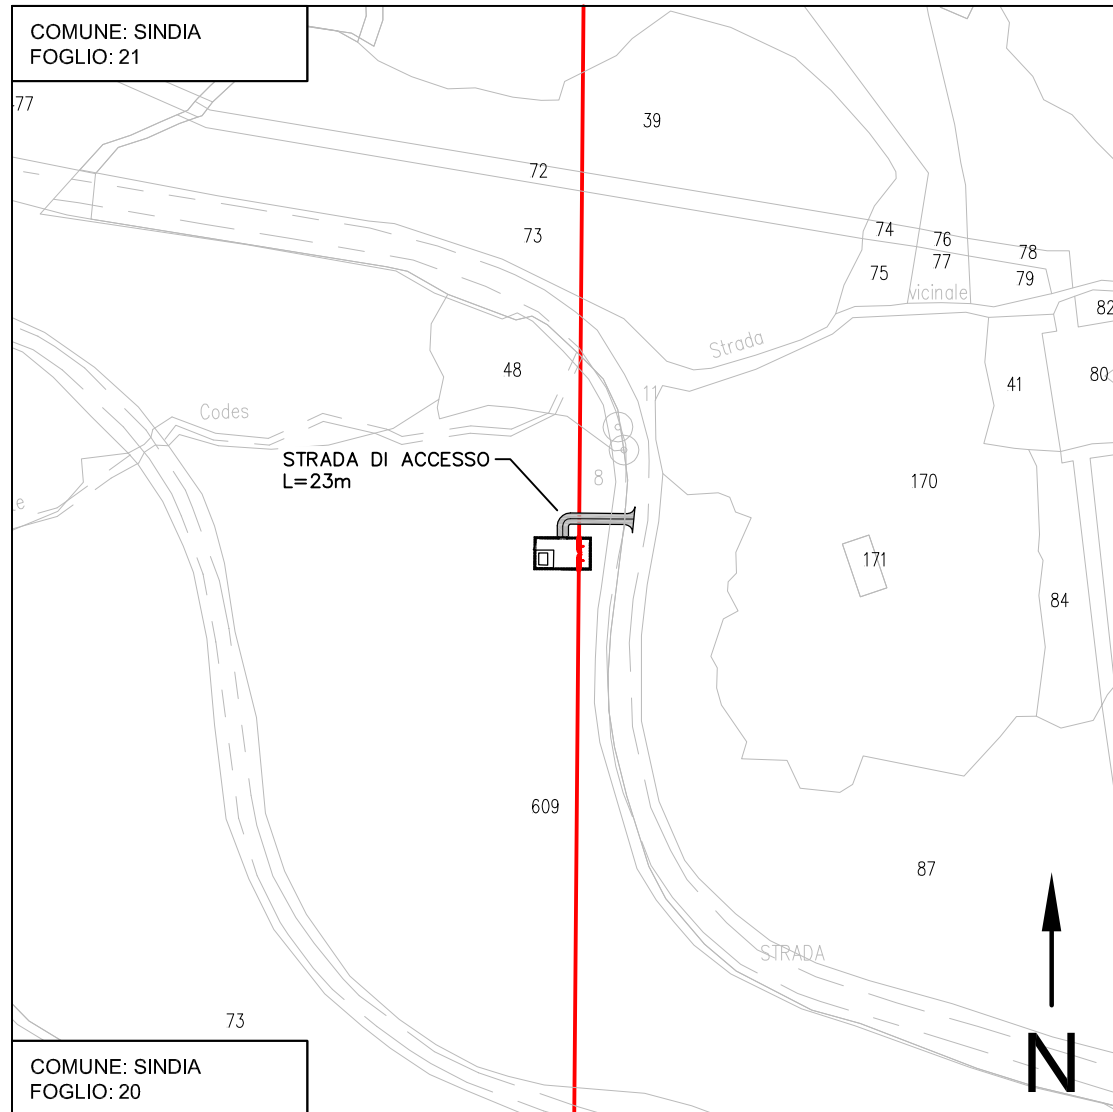


STRALCIO CATASTALE 1:2000

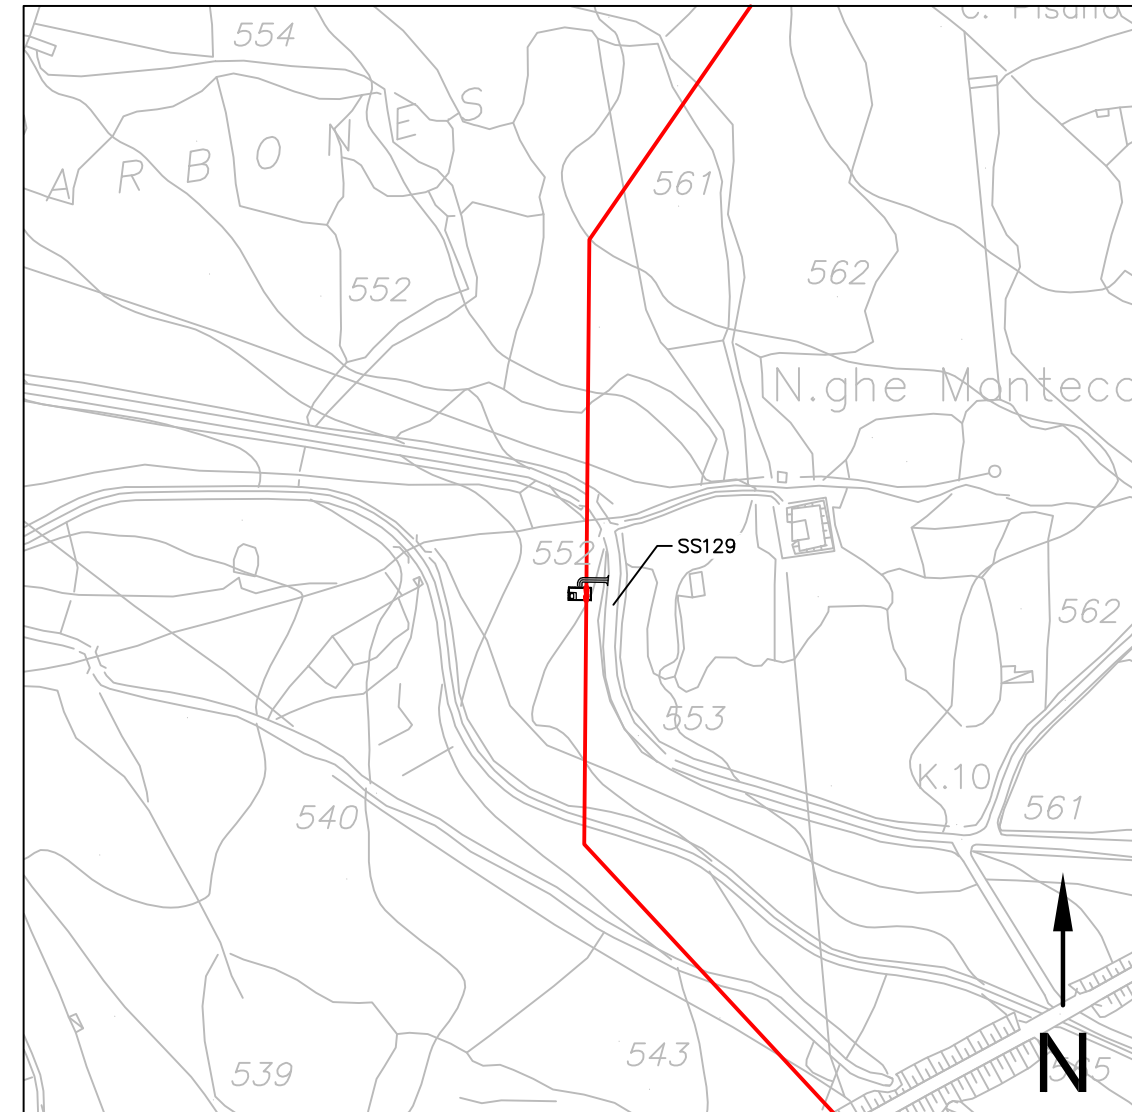


STRALCIO CTR 1:5000

1	12-06-2017	EMMISSIONE PER ENTI	BILANCIONI	BRUZZO	LAUNARO
0	12-05-2017	EMMISSIONE IN BOZZA PER VERIFICA SVA	BILANCIONI	BRUZZO	LAUNARO
REV.	DATA	DESCRIZIONE	ELABORATO	VERIFICATO	APPROVATO
		 	COMMESSA	UNITA'	
			5663	000	
SISTEMA TRASPORTO GAS NATURALE SARDEGNA SEZIONE CENTRO-NORD PROGETTO DEFINITIVO			DISEGNO	PQ-1423	
			REVISIONE	1	
PUNTI DI INTERCETTAZIONE DI LINEA (P.I.L.) PLANIMETRIA E PROSPETTI TR03-PL07 - Km 48+972			FOGLIO	15 di 26	
			SCALA	-	

DORSALE CENTRO-NORD_CODRONGIANOS_PALMAS ARBOREA - DN 400 (16")
TR03-PL10 - Km 65+890

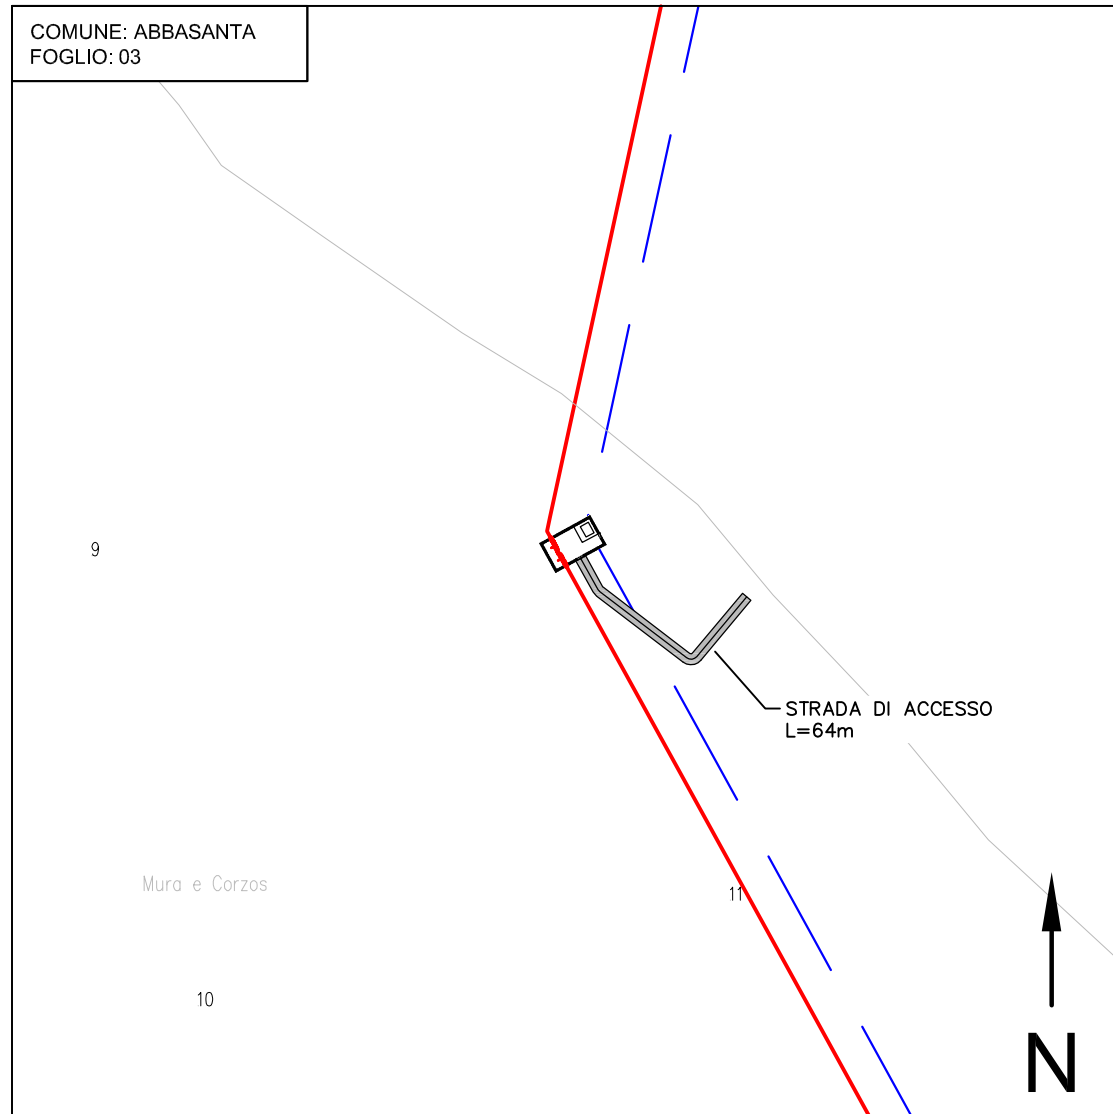


STRALCIO CATASTALE 1:2000

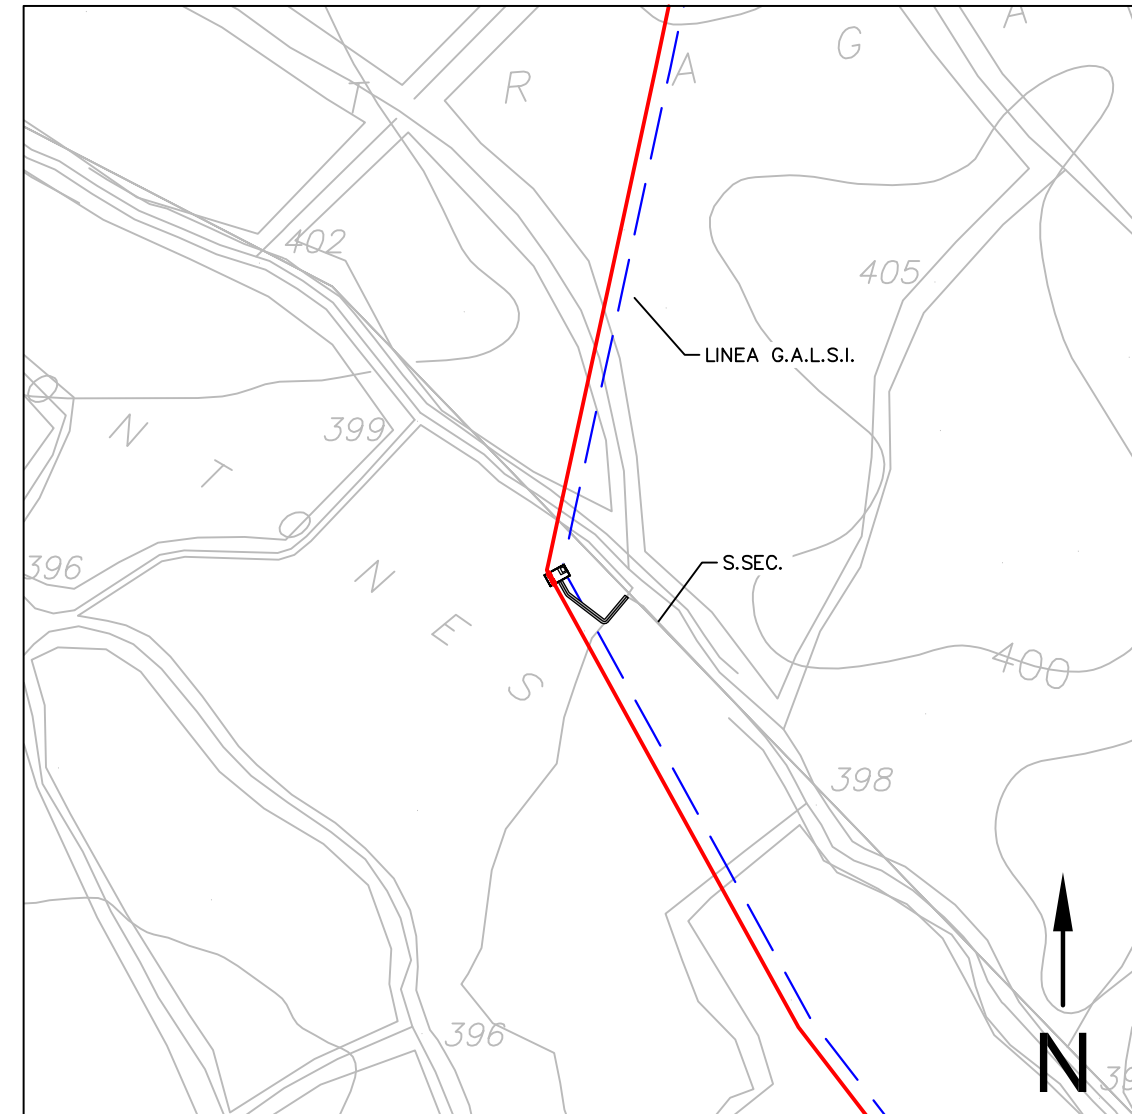


STRALCIO CTR 1:5000

1	12-06-2017	EMMISSIONE PER ENTI	BILANCIONI	BRUZZO	LAUNARO
0	12-05-2017	EMMISSIONE IN BOZZA PER VERIFICA SVA	BILANCIONI	BRUZZO	LAUNARO
REV.	DATA	DESCRIZIONE	ELABORATO	VERIFICATO	APPROVATO
 			COMMESSA	UNITA'	
			5663	000	
SISTEMA TRASPORTO GAS NATURALE SARDEGNA SEZIONE CENTRO-NORD PROGETTO DEFINITIVO			DISEGNO	PQ-1423	
			REVISIONE	1	
PUNTI DI INTERCETTAZIONE DI LINEA (P.I.L.) PLANIMETRIA E PROSPETTI TR03-PL10 - Km 65+890			FOGLIO	16 di 26	
			SCALA	-	

DORSALE CENTRO-NORD CODRONGIANOS PALMAS ARBOREA - DN 400 (16")
TR03-PL11 - Km 73+142

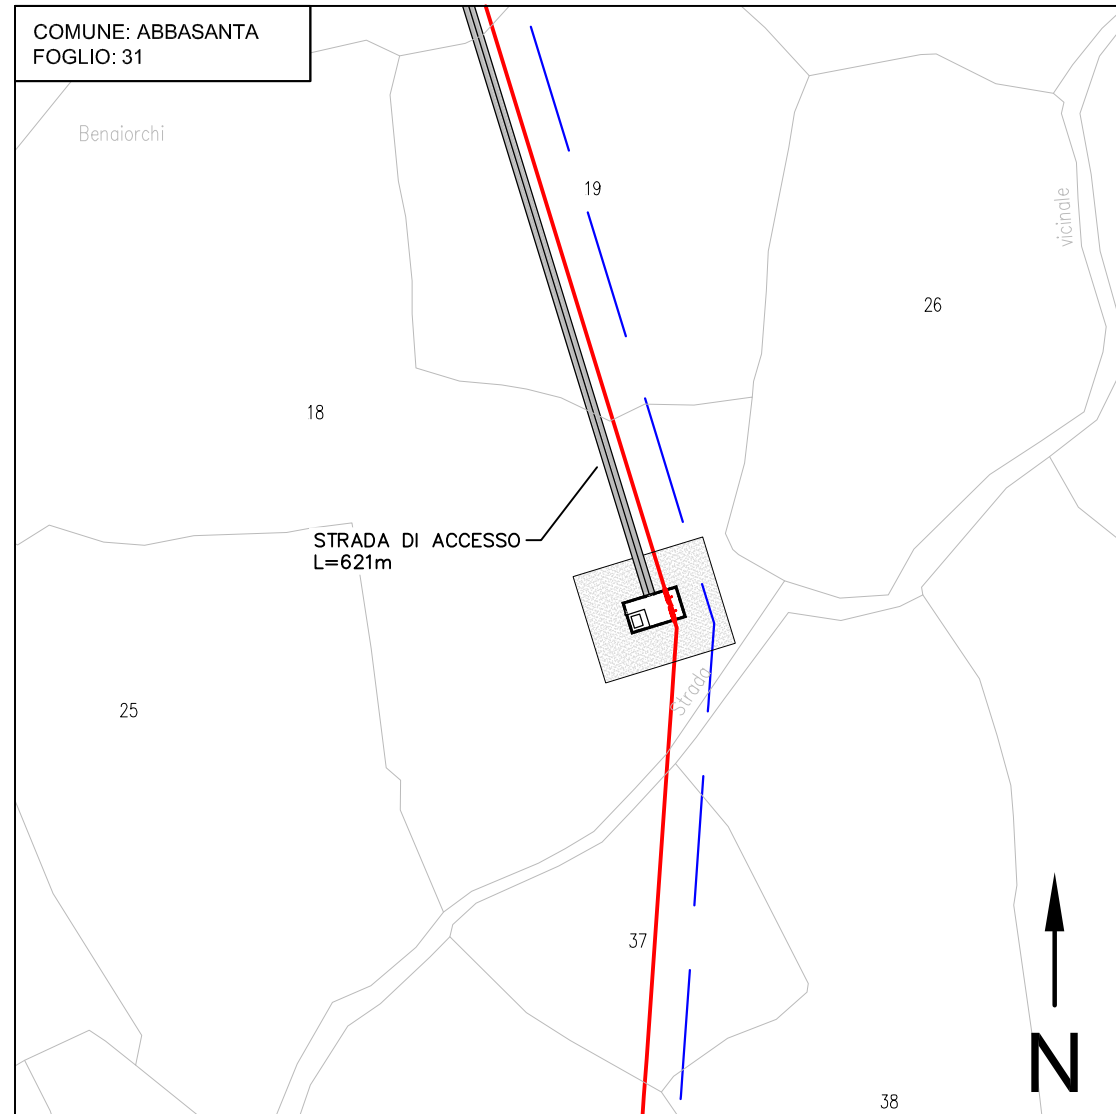


STRALCIO CATASTALE 1:2000

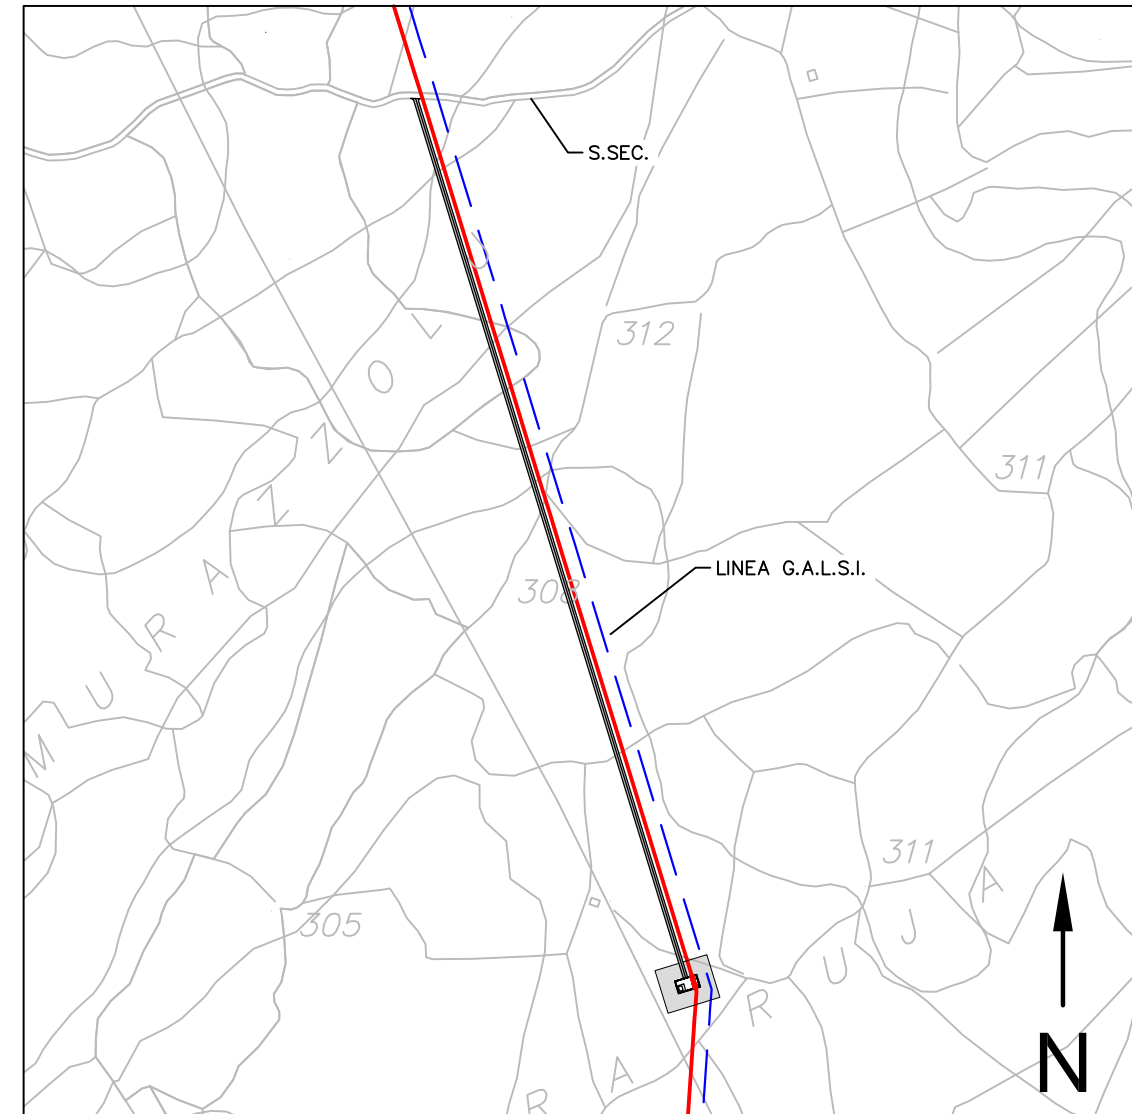


STRALCIO CTR 1:5000

1	12-06-2017	EMMISSIONE PER ENTI	BILANCONI	BRUZZO	LAUNARO
0	12-05-2017	EMMISSIONE IN BOZZA PER VERIFICA SVA	BILANCONI	BRUZZO	LAUNARO
REV.	DATA	DESCRIZIONE	ELABORATO	VERIFICATO	APPROVATO
		 	COMMESSA 5663	UNITA' 000	
SISTEMA TRASPORTO GAS NATURALE SARDEGNA SEZIONE CENTRO-NORD PROGETTO DEFINITIVO			DISEGNO	PQ-1423	
			REVISIONE	1	
PUNTI DI INTERCETTAZIONE DI LINEA (P.I.L.) PLANIMETRIA E PROSPETTI TR03-PL11 - Km 73+142			FOGLIO	17 di 26	
			SCALA	-	

DORSALE CENTRO-NORD CODRONGIANOS PALMAS ARBOREA - DN 400 (16")
TR03-PL12 - Km 75+992

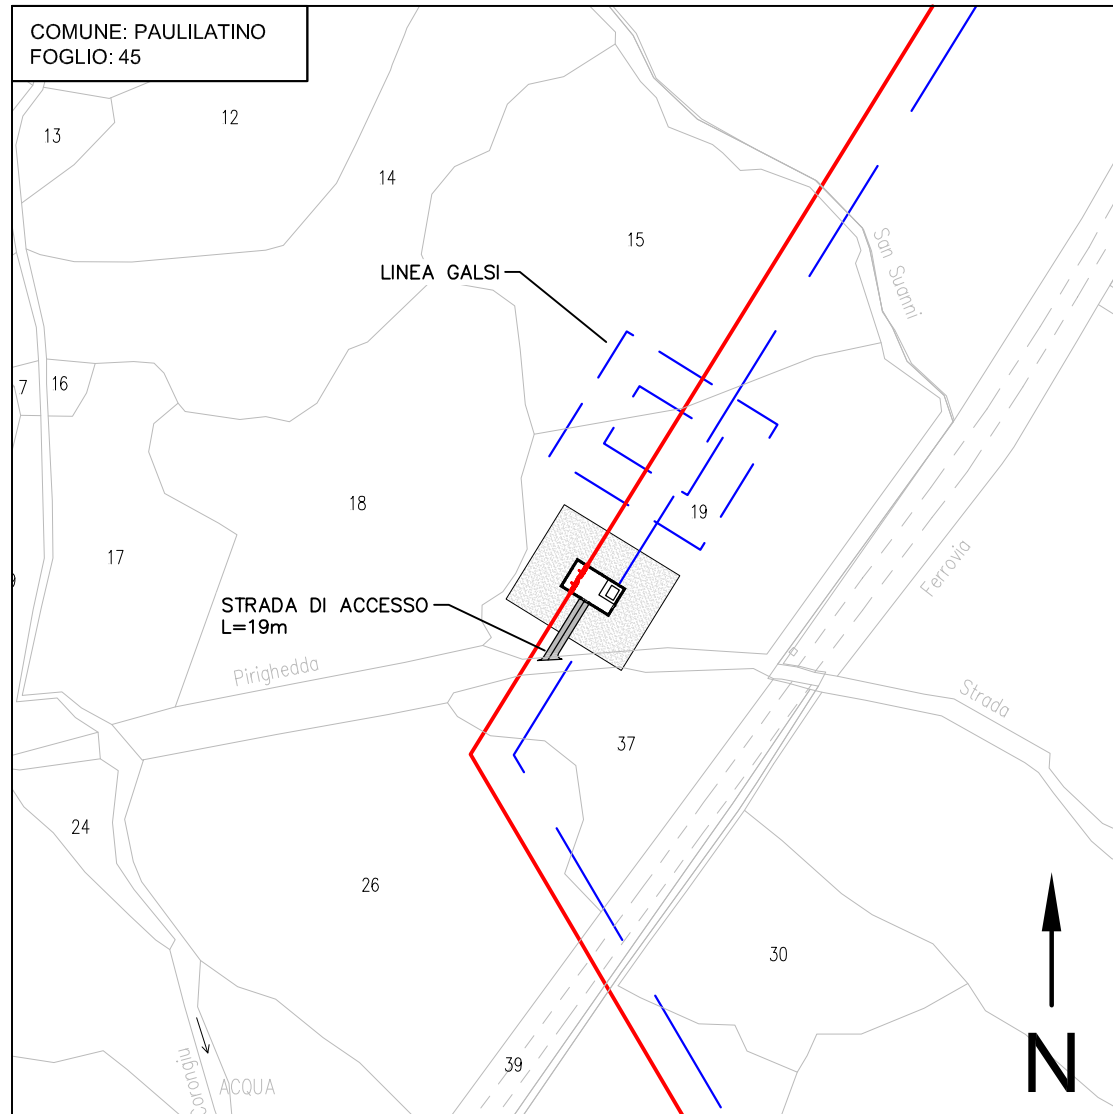


STRALCIO CATASTALE 1:2000

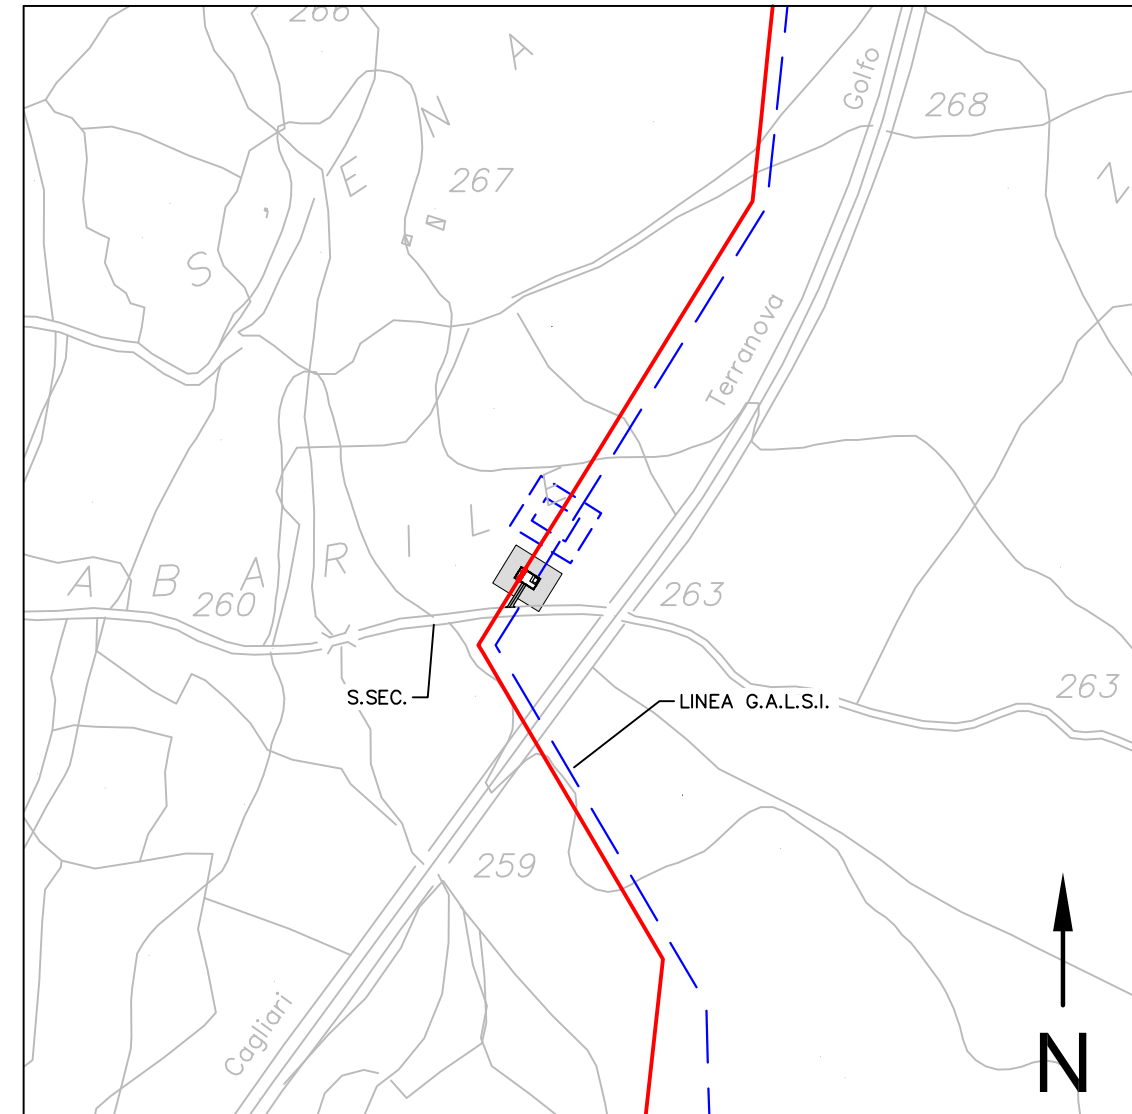


STRALCIO CTR 1:5000

1	12-06-2017	EMESIONE PER ENTI	BILANCONI	BRUZZO	LAUNARO
0	12-05-2017	EMESIONE IN BOZZA PER VERIFICA SVA	BILANCONI	BRUZZO	LAUNARO
REV.	DATA	DESCRIZIONE	ELABORATO	VERIFICATO	APPROVATO
		 	COMMESSA 5663	UNITA' 000	
SISTEMA TRASPORTO GAS NATURALE SARDEGNA SEZIONE CENTRO-NORD PROGETTO DEFINITIVO			DISEGNO	PQ-1423	
			REVISIONE	1	
PUNTI DI INTERCETTAZIONE DI LINEA (P.I.L.) PLANIMETRIA E PROSPETTI TR03-PL12 - Km 75+992			FOGLIO	18 di 26	
			SCALA	-	

DORSALE CENTRO-NORD_CODRONGIANOS_PALMAS ARBOREA - DN 400 (16")
TR03-PL13 - Km 76+713

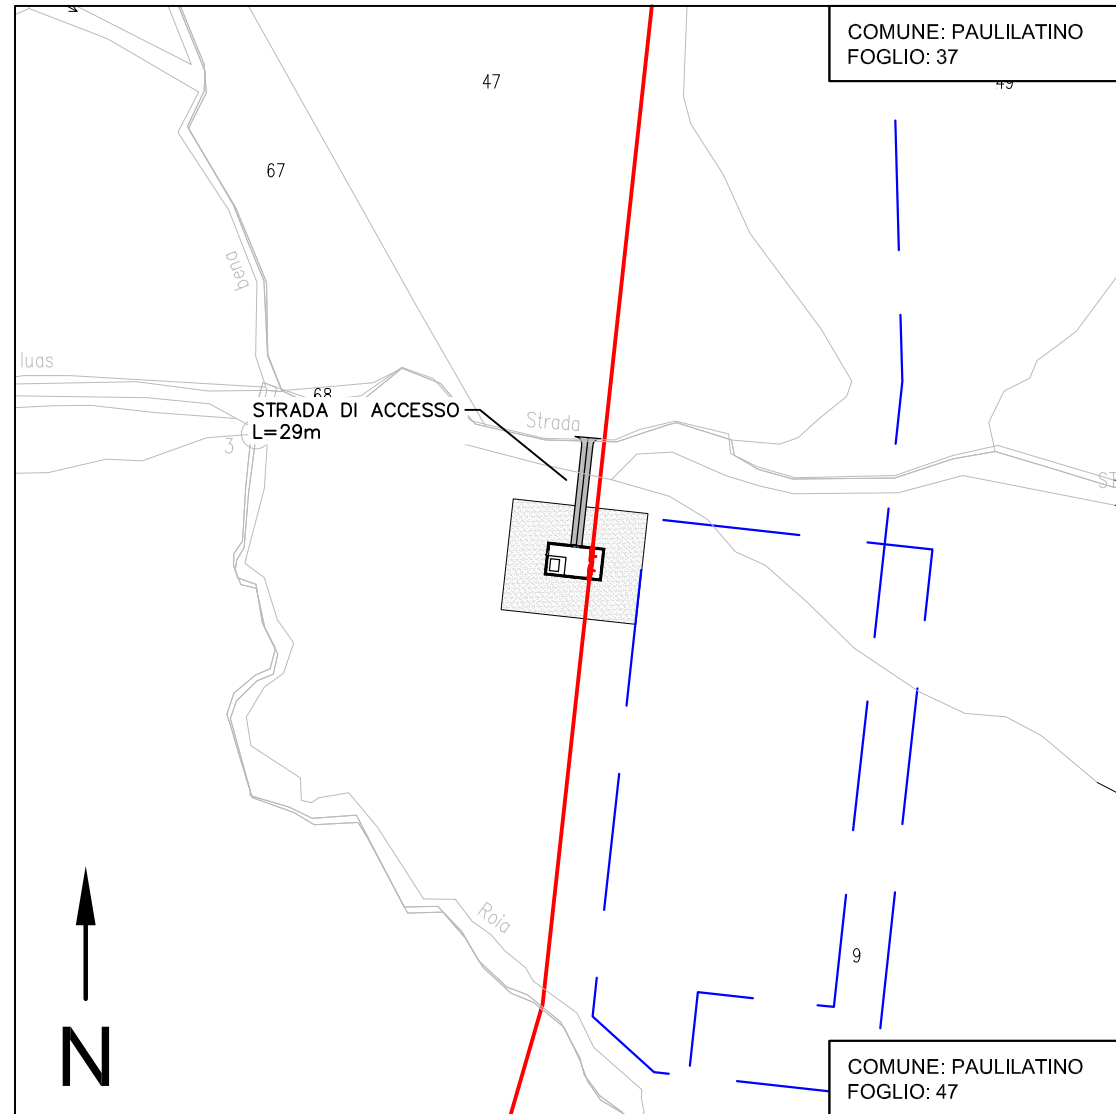


STRALCIO CATASTALE 1:2000

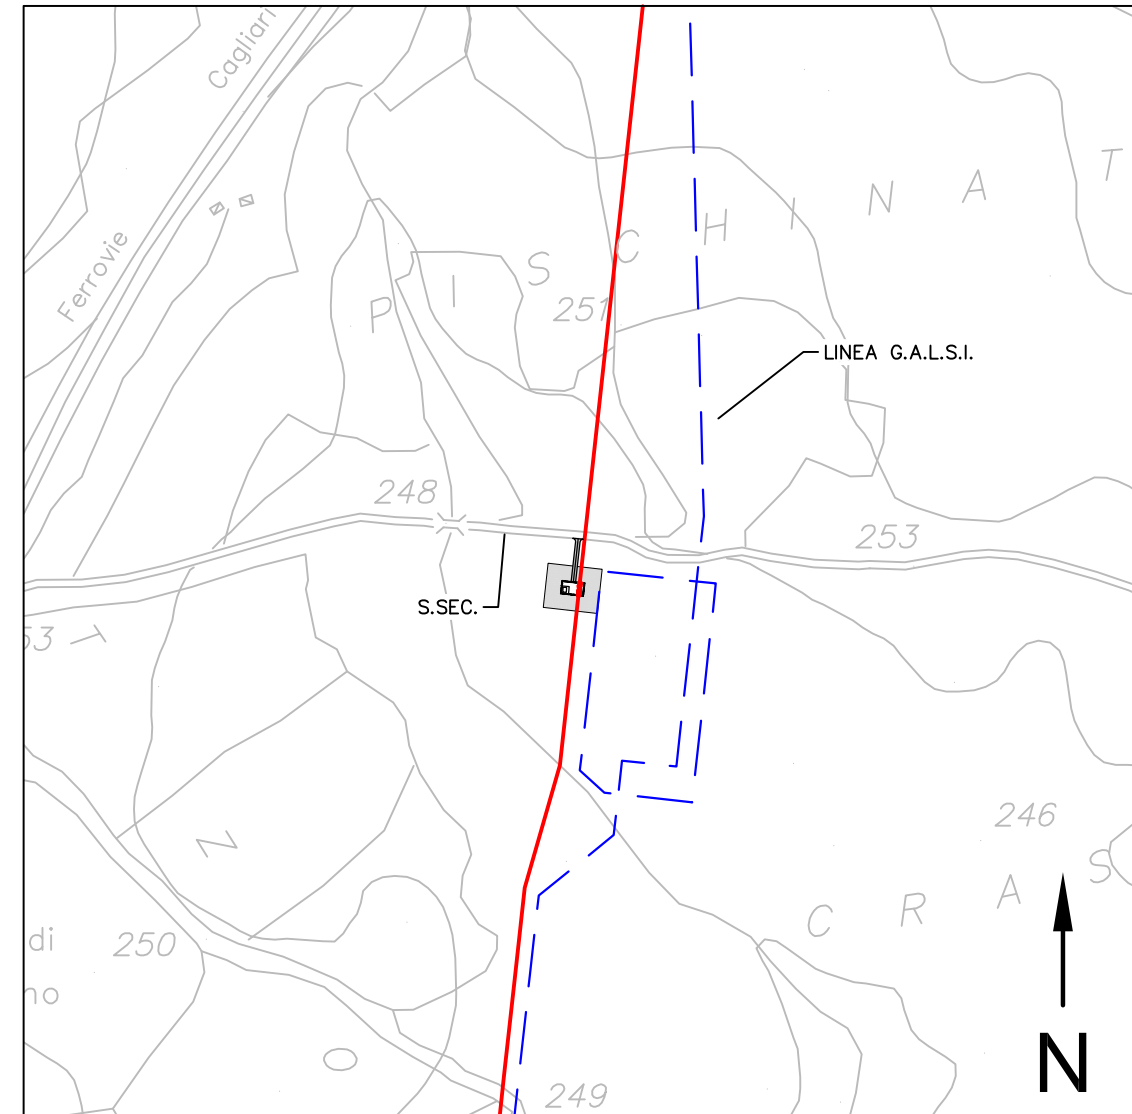


STRALCIO CTR 1:5000

1	12-06-2017	EMMISSIONE PER ENTI	BILANCONI	BRUZZO	LAUNARO
0	12-05-2017	EMMISSIONE IN BOZZA PER VERIFICA SVA	BILANCONI	BRUZZO	LAUNARO
REV.	DATA	DESCRIZIONE	ELABORATO	VERIFICATO	APPROVATO
		 	COMMESSA 5663	UNITA' 000	
SISTEMA TRASPORTO GAS NATURALE SARDEGNA SEZIONE CENTRO-NORD PROGETTO DEFINITIVO			DISEGNO	PQ-1423	
			REVISIONE	1	
PUNTI DI INTERCETTAZIONE DI LINEA (P.I.L.) PLANIMETRIA E PROSPETTI TR03-PL13 - Km 76+713			FOGLIO	19 di 26	
			SCALA	-	

DORSALE CENTRO-NORD CODRONGIANOS PALMAS ARBOREA - DN 400 (16")
TR03-PL14 - Km 83+239

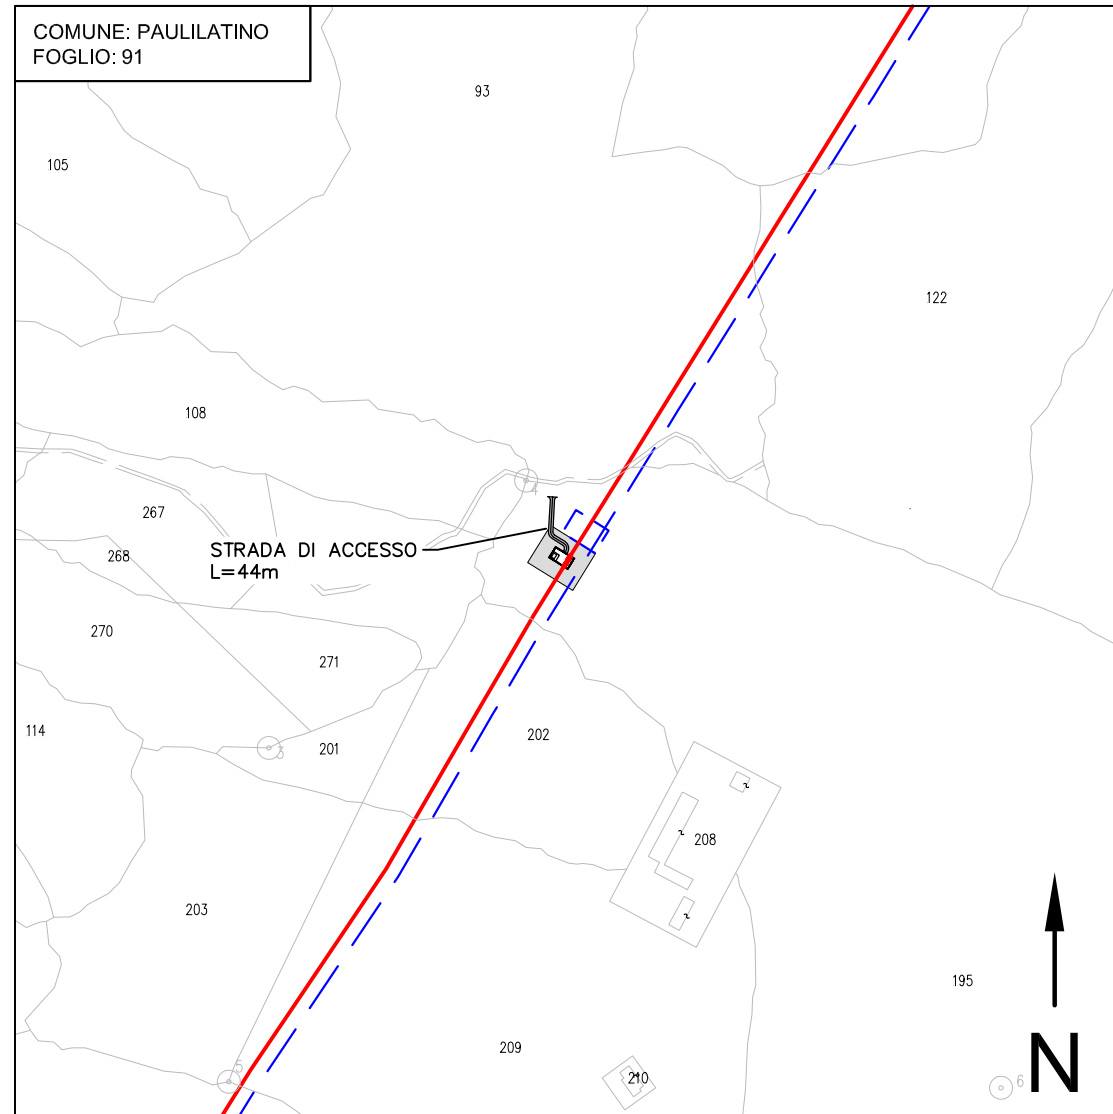


STRALCIO CATASTALE 1:2000

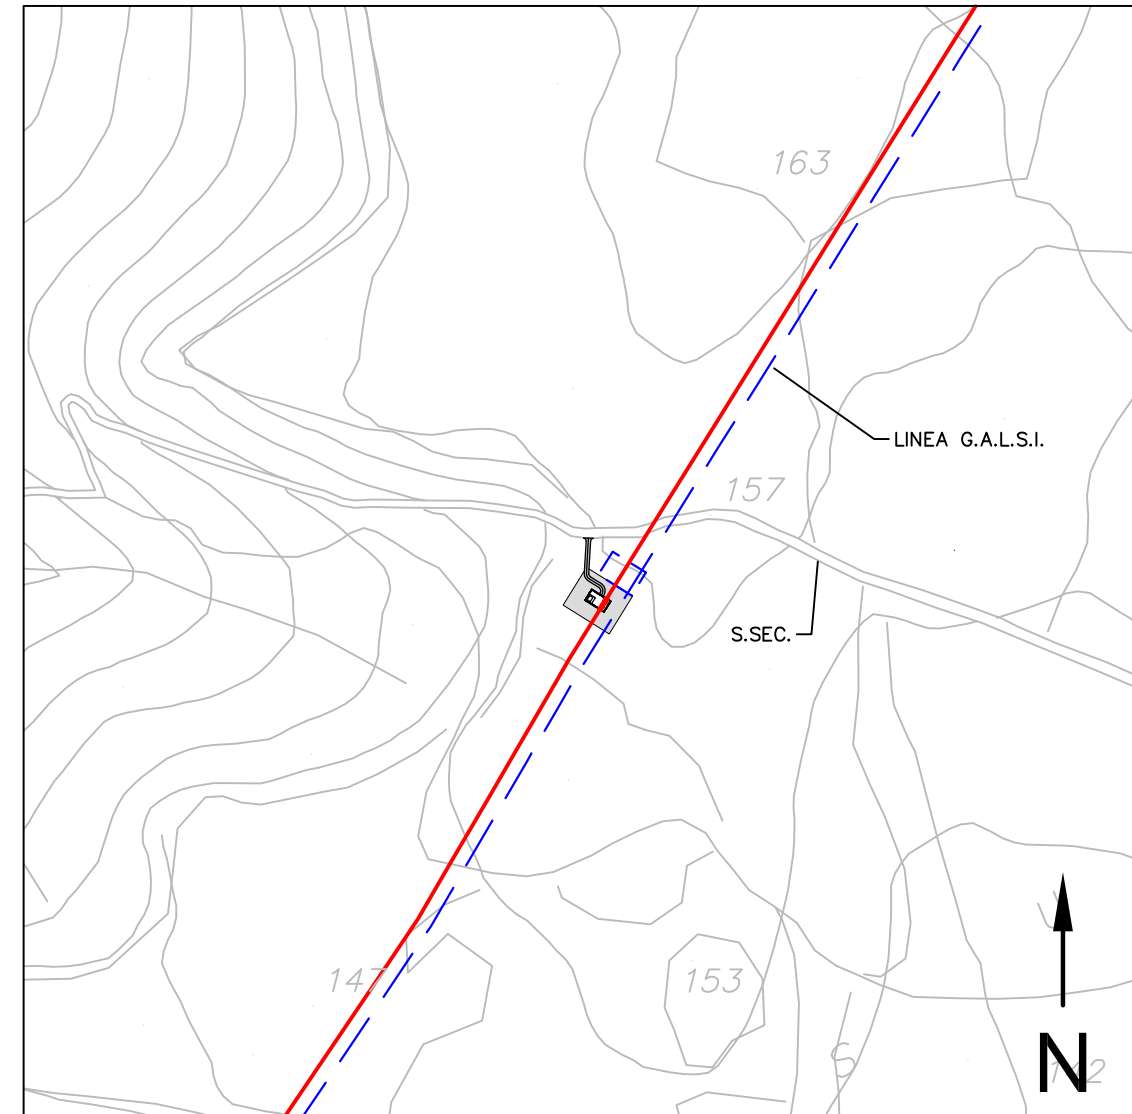


STRALCIO CTR 1:5000

1	12-06-2017	EMESIONE PER ENTI	BILANCIONI	BRUZZO	LAUNARO
0	12-05-2017	EMESIONE IN BOZZA PER VERIFICA SVA	BILANCIONI	BRUZZO	LAUNARO
REV.	DATA	DESCRIZIONE	ELABORATO	VERIFICATO	APPROVATO
 			COMMESSA 5663	UNITA' 000	
SISTEMA TRASPORTO GAS NATURALE SARDEGNA SEZIONE CENTRO-NORD PROGETTO DEFINITIVO			DISEGNO	PQ-1423	
			REVISIONE	1	
PUNTI DI INTERCETTAZIONE DI LINEA (P.I.L.) PLANIMETRIA E PROSPETTI TR03-PL14 - Km 83+239			FOGLIO	20 di 26	
			SCALA	-	

BRETELLA OTTANA-NUORO - DN 300 (12")
TR04-PL02 - Km 7+167__TR04-PL03 - Km 7+301

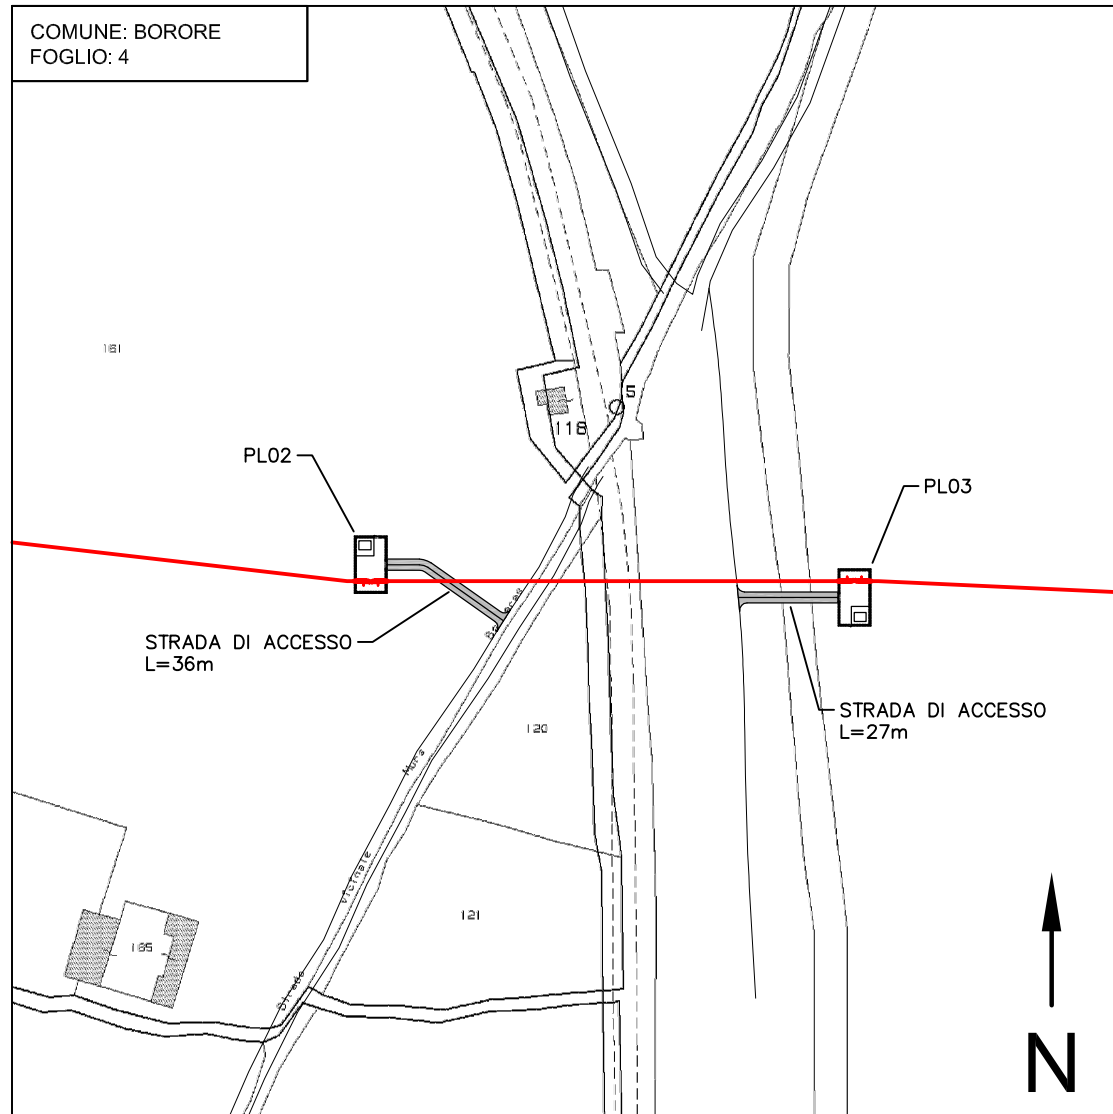


STRALCIO CATASTALE 1:2000

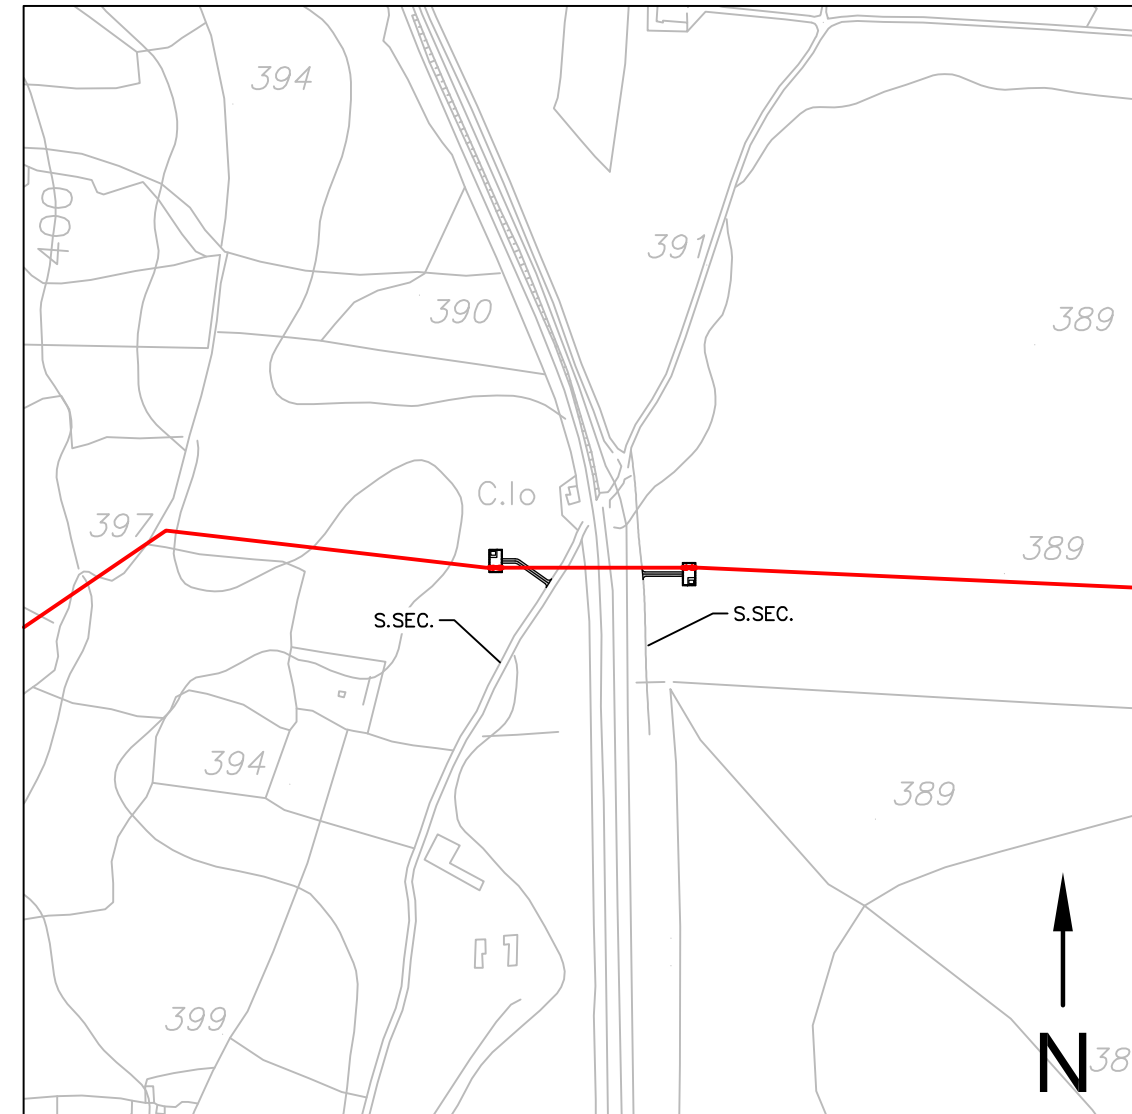


STRALCIO CTR 1:5000

1	12-06-2017	EMMISSIONE PER ENTI	BILANCONI	BRUZZO	LAUNARO
0	12-05-2017	EMMISSIONE IN BOZZA PER VERIFICA SVA	BILANCONI	BRUZZO	LAUNARO
REV.	DATA	DESCRIZIONE	ELABORATO	VERIFICATO	APPROVATO
		 	COMMESSA 5663	UNITA' 000	
SISTEMA TRASPORTO GAS NATURALE SARDEGNA SEZIONE CENTRO-NORD PROGETTO DEFINITIVO			DISEGNO	PQ-1423	
			REVISIONE	1	
PUNTI DI INTERCETTAZIONE DI LINEA (P.I.L.) PLANIMETRIA E PROSPETTI TR04-PL02 - Km 7+167__TR04-PL03 - Km 7+301			FOGLIO	21 di 26	
			SCALA	-	

BRETELLA OTTANA-NUORO - DN 300 (12")
TR04-PL04 - Km 16+524

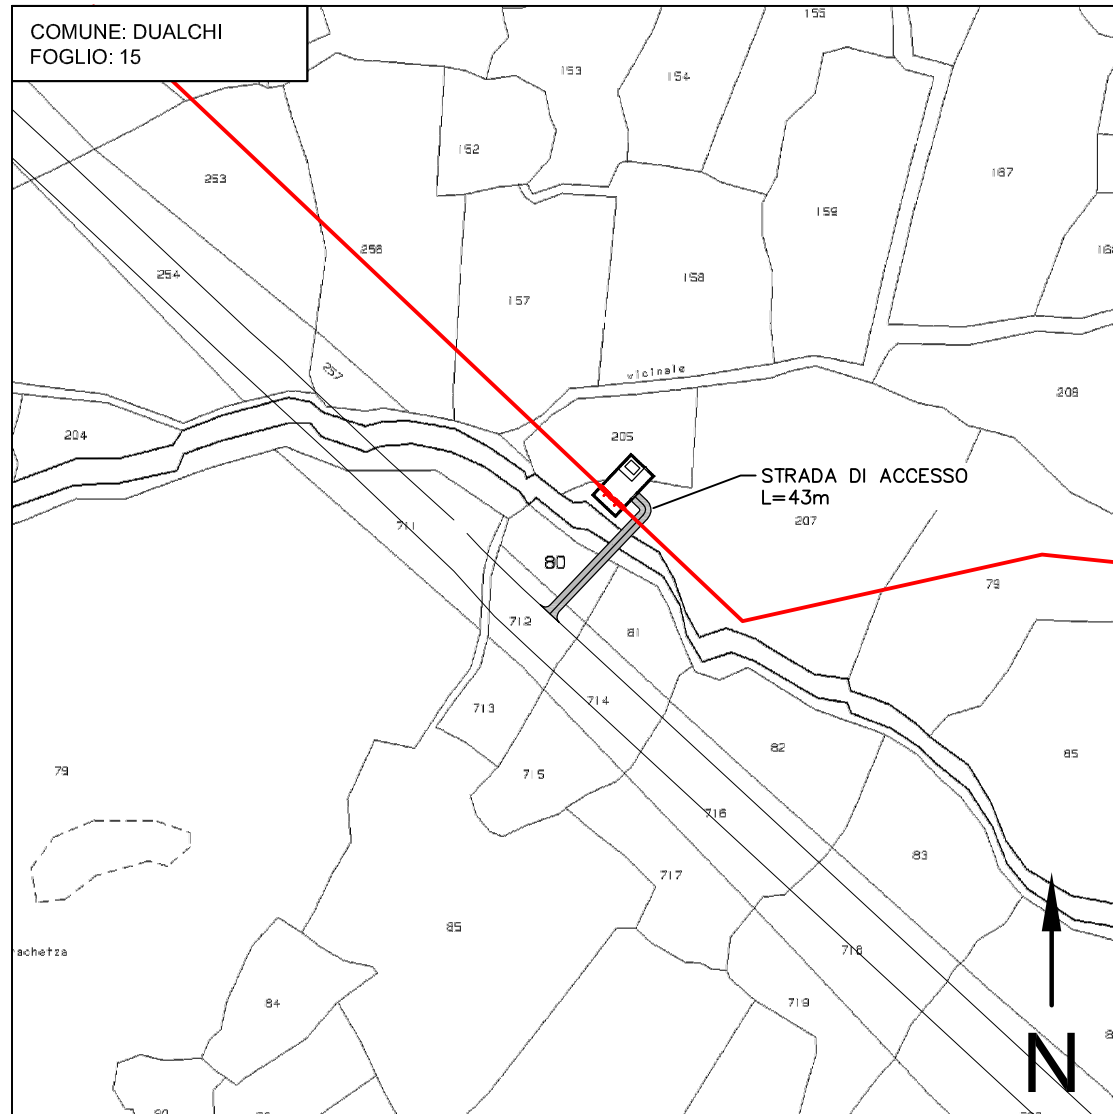


STRALCIO CATASTALE 1:2000

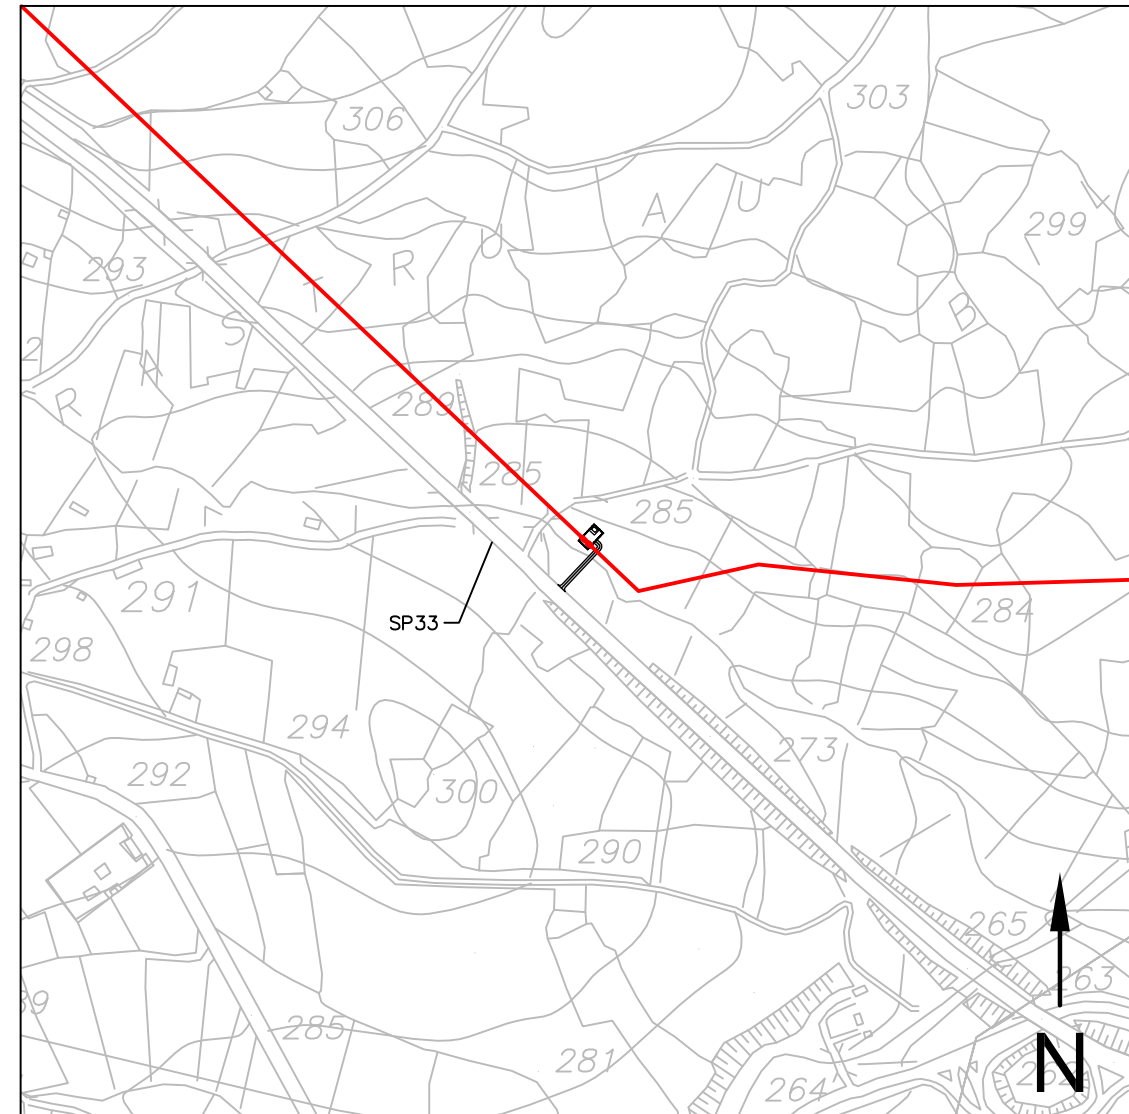


STRALCIO CTR 1:5000

1	12-06-2017	EMESIONE PER ENTI	BILANCONI	BRUZZO	LAUNARO
0	12-05-2017	EMESIONE IN BOZZA PER VERIFICA SVA	BILANCONI	BRUZZO	LAUNARO
REV.	DATA	DESCRIZIONE	ELABORATO	VERIFICATO	APPROVATO
 			COMMESSA 5663	UNITA' 000	
SISTEMA TRASPORTO GAS NATURALE SARDEGNA SEZIONE CENTRO-NORD PROGETTO DEFINITIVO			DISEGNO	PQ-1423	
			REVISIONE	1	
PUNTI DI INTERCETTAZIONE DI LINEA (P.I.L.) PLANIMETRIA E PROSPETTI TR04-PL04 - Km 16+524			FOGLIO	22 di 26	
			SCALA	-	

BRETELLA OTTANA-NUORO - DN 300 (12")
TR04-PL06 - Km 34+668

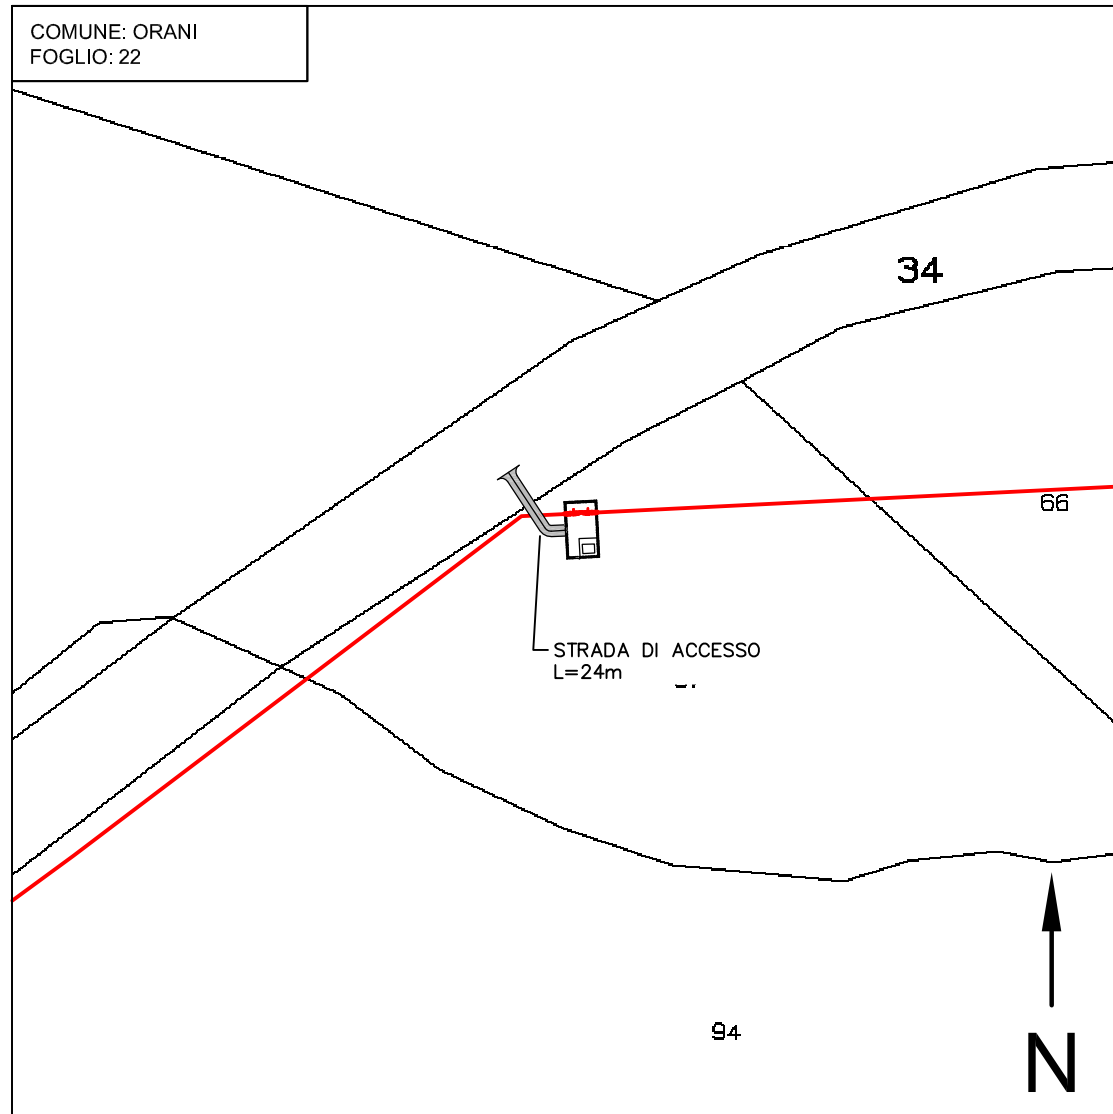


STRALCIO CATASTALE 1:2000

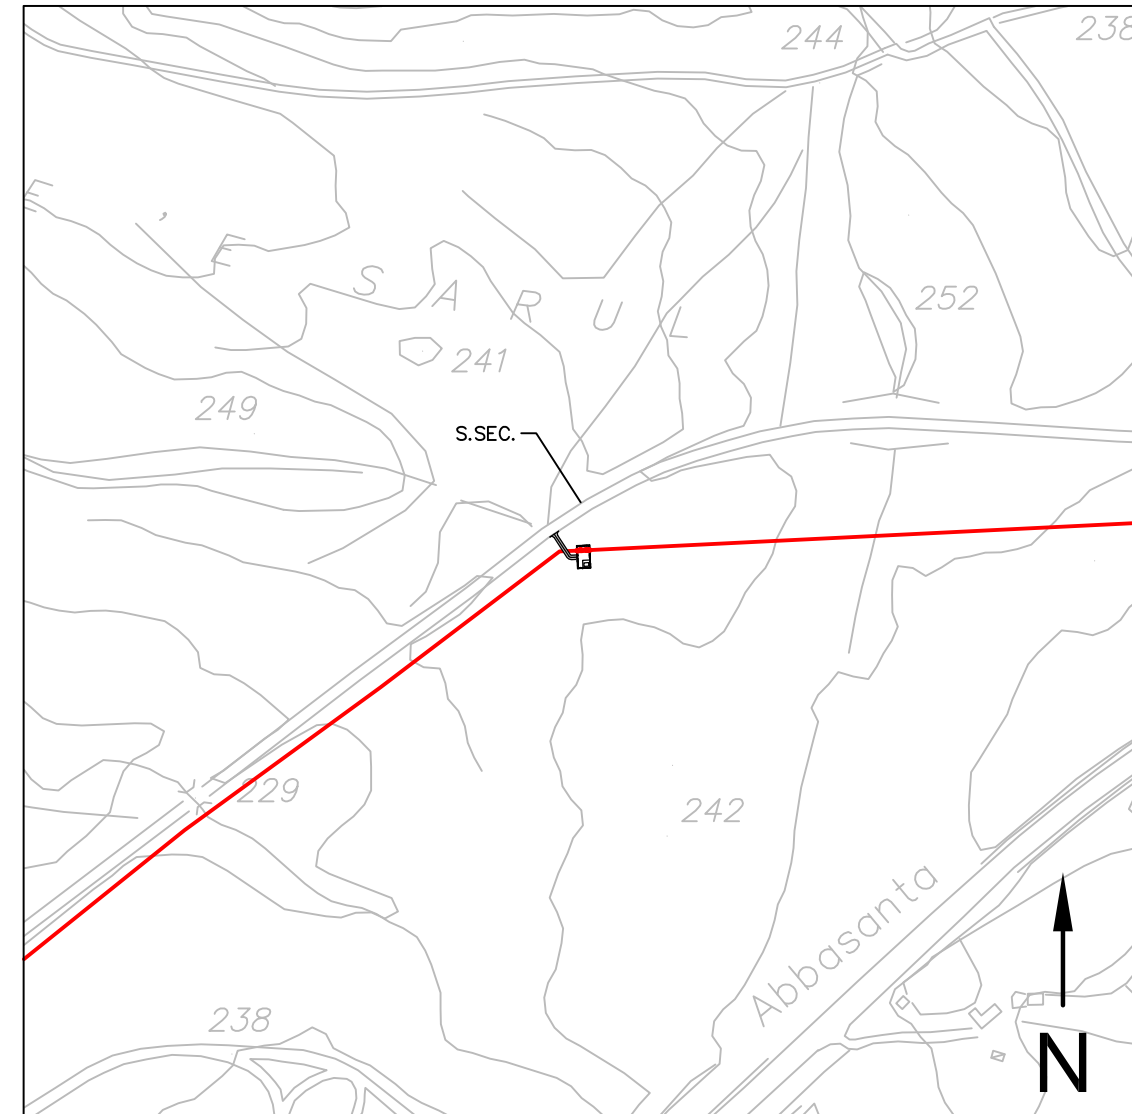


STRALCIO CTR 1:5000

1	12-06-2017	EMMISSIONE PER ENTI	BILANCONI	BRUZZO	LAUNARO
0	12-05-2017	EMMISSIONE IN BOZZA PER VERIFICA SVA	BILANCONI	BRUZZO	LAUNARO
REV.	DATA	DESCRIZIONE	ELABORATO	VERIFICATO	APPROVATO
 			COMMESSA	UNITA'	
			5663	000	
SISTEMA TRASPORTO GAS NATURALE SARDEGNA SEZIONE CENTRO-NORD PROGETTO DEFINITIVO			DISEGNO	PQ-1423	
			REVISIONE	1	
PUNTI DI INTERCETTAZIONE DI LINEA (P.I.L.) PLANIMETRIA E PROSPETTI TR04-PL06 - Km 34+668			FOGLIO	23 di 26	
			SCALA	-	

BRETELLA OTTANA-NUORO - DN 300 (12")
TR04-PL07 - Km 44+072

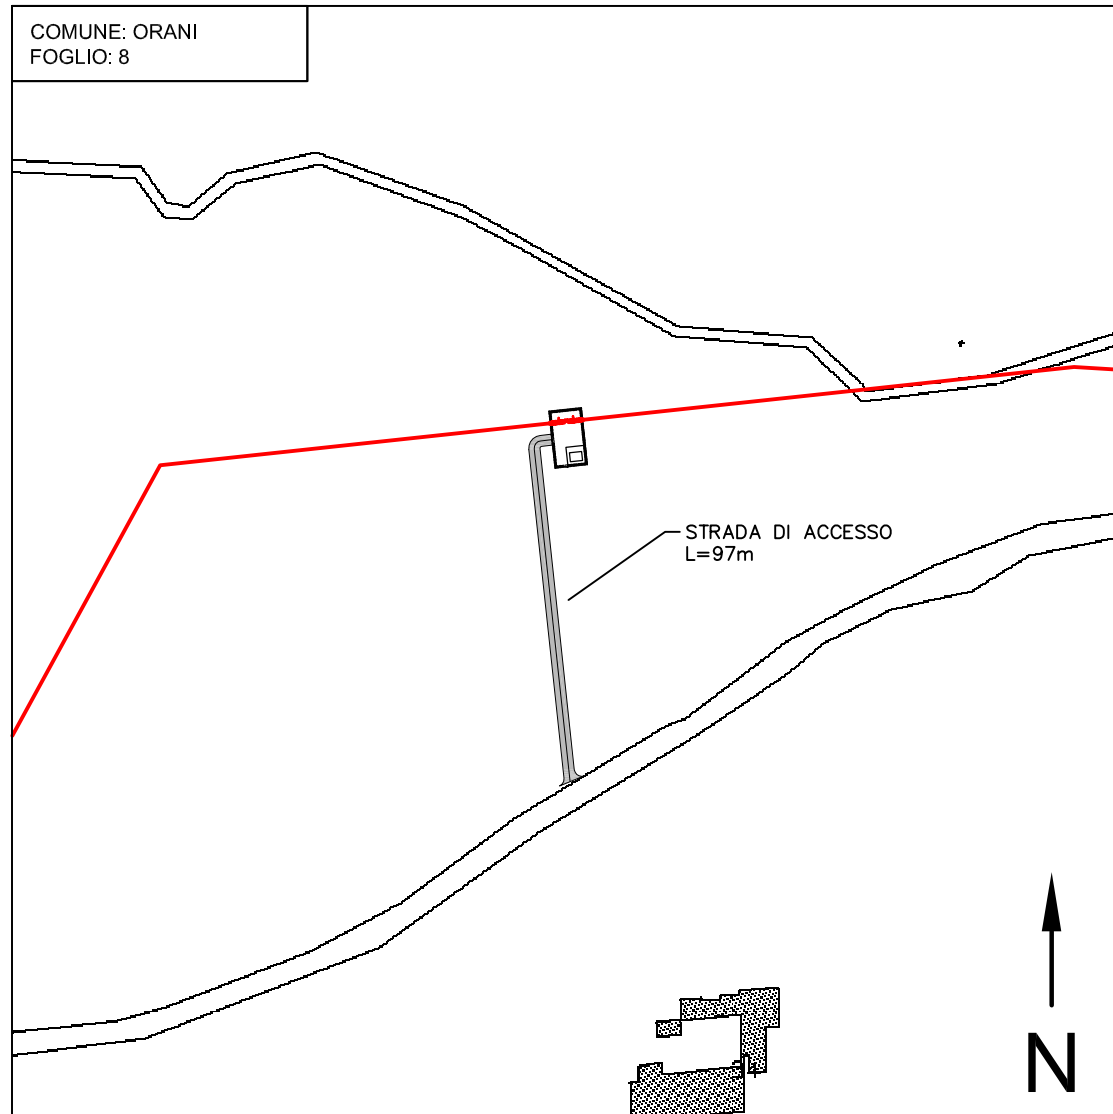


STRALCIO CATASTALE 1:2000

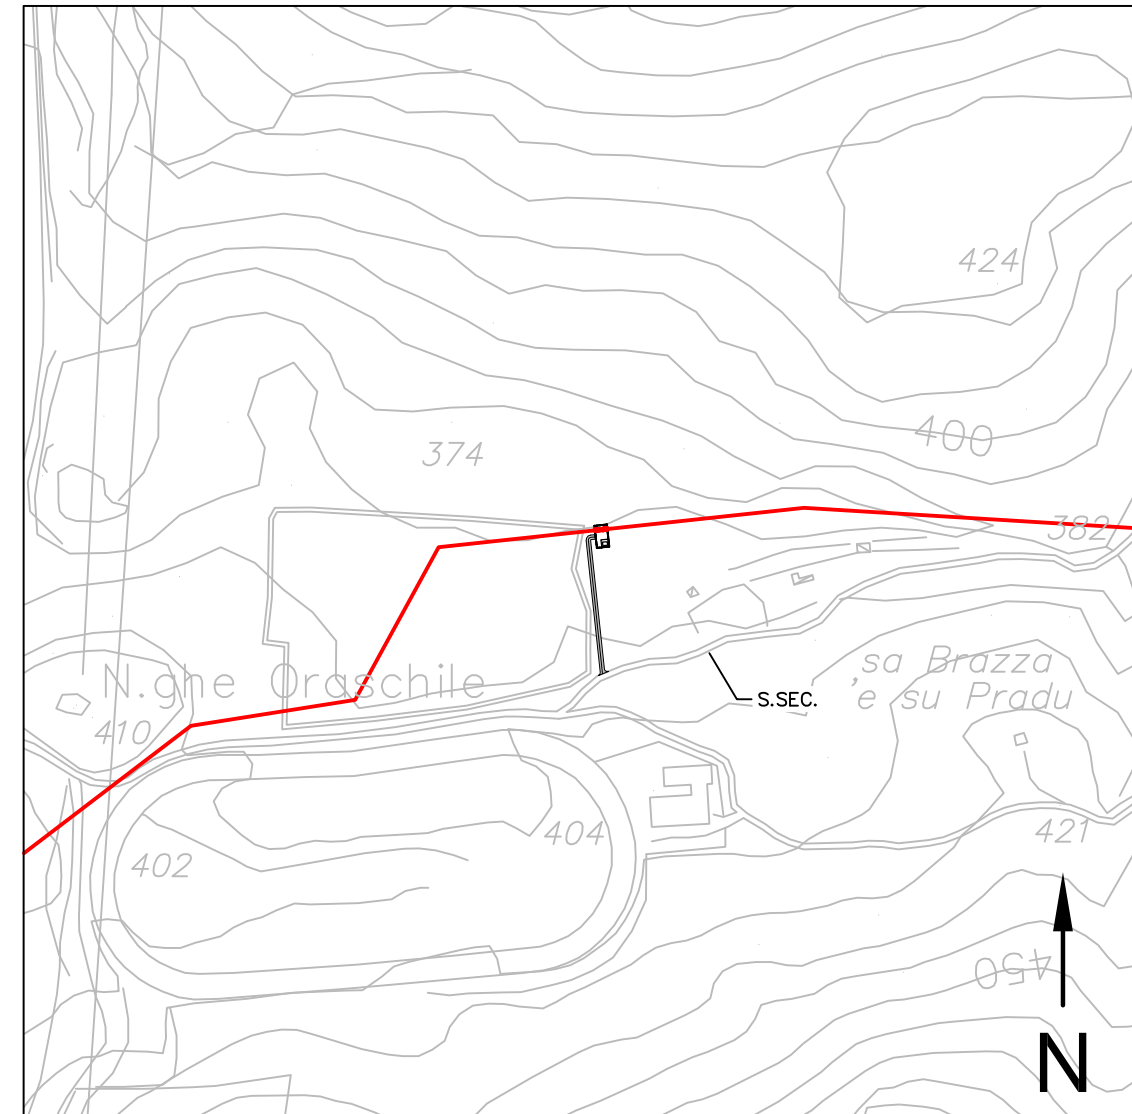


STRALCIO CTR 1:5000

1	12-06-2017	EMMISSIONE PER ENTI	BILANCIONI	BRUZZO	LAUNARO
0	12-05-2017	EMMISSIONE IN BOZZA PER VERIFICA SVA	BILANCIONI	BRUZZO	LAUNARO
REV.	DATA	DESCRIZIONE	ELABORATO	VERIFICATO	APPROVATO
		 	COMMESSA 5663	UNITA' 000	
SISTEMA TRASPORTO GAS NATURALE SARDEGNA SEZIONE CENTRO-NORD PROGETTO DEFINITIVO			DISEGNO	PQ-1423	
			REVISIONE	1	
PUNTI DI INTERCETTAZIONE DI LINEA (P.I.L.) PLANIMETRIA E PROSPETTI TR04-PL07 - Km 44+072			FOGLIO	24 di 26	
			SCALA	-	

BRETELLA OTTANA-NUORO - DN 300 (12")
TR04-PL08 - Km 47+828

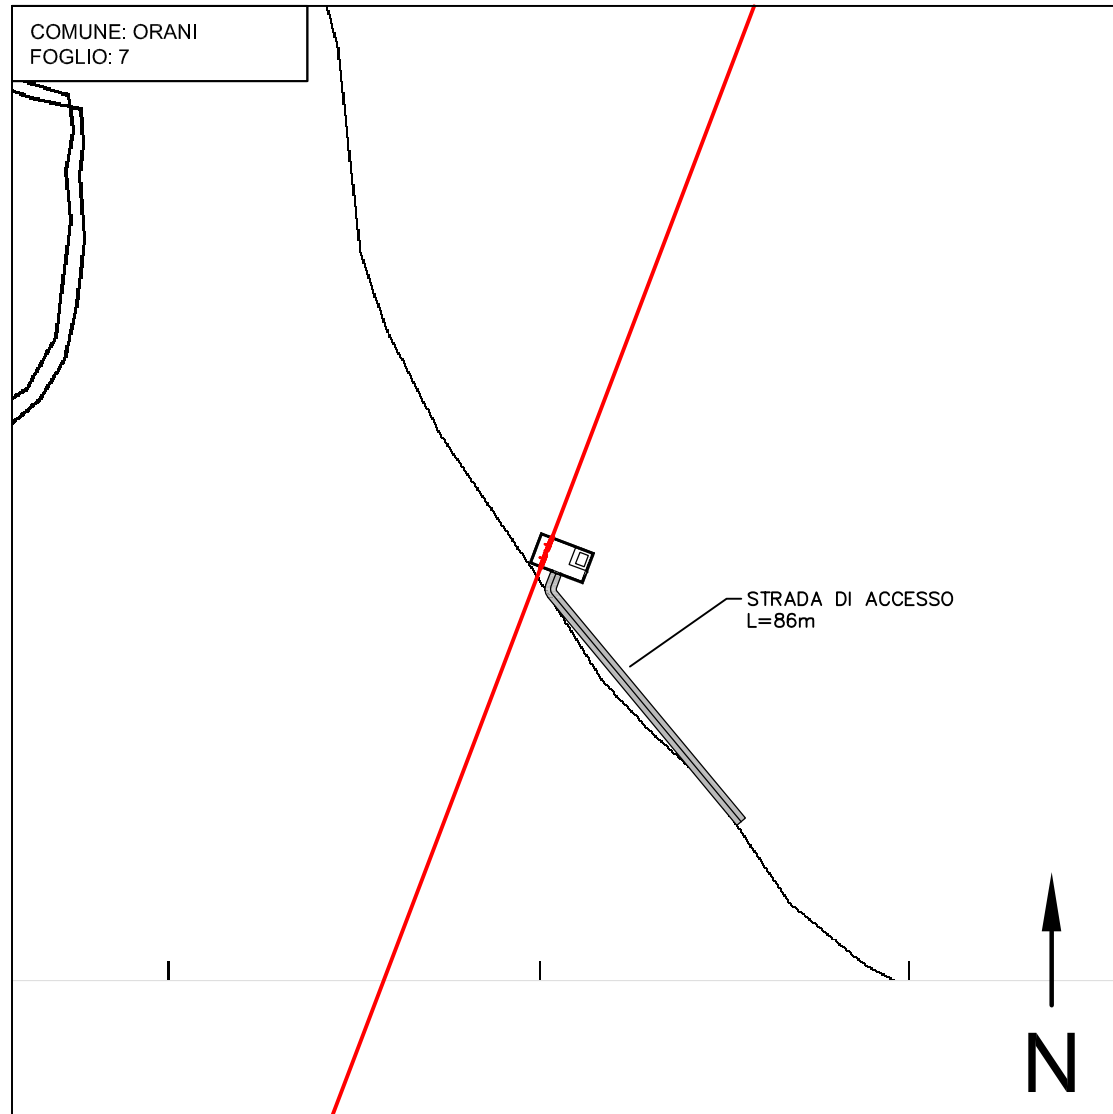


STRALCIO CATASTALE 1:2000

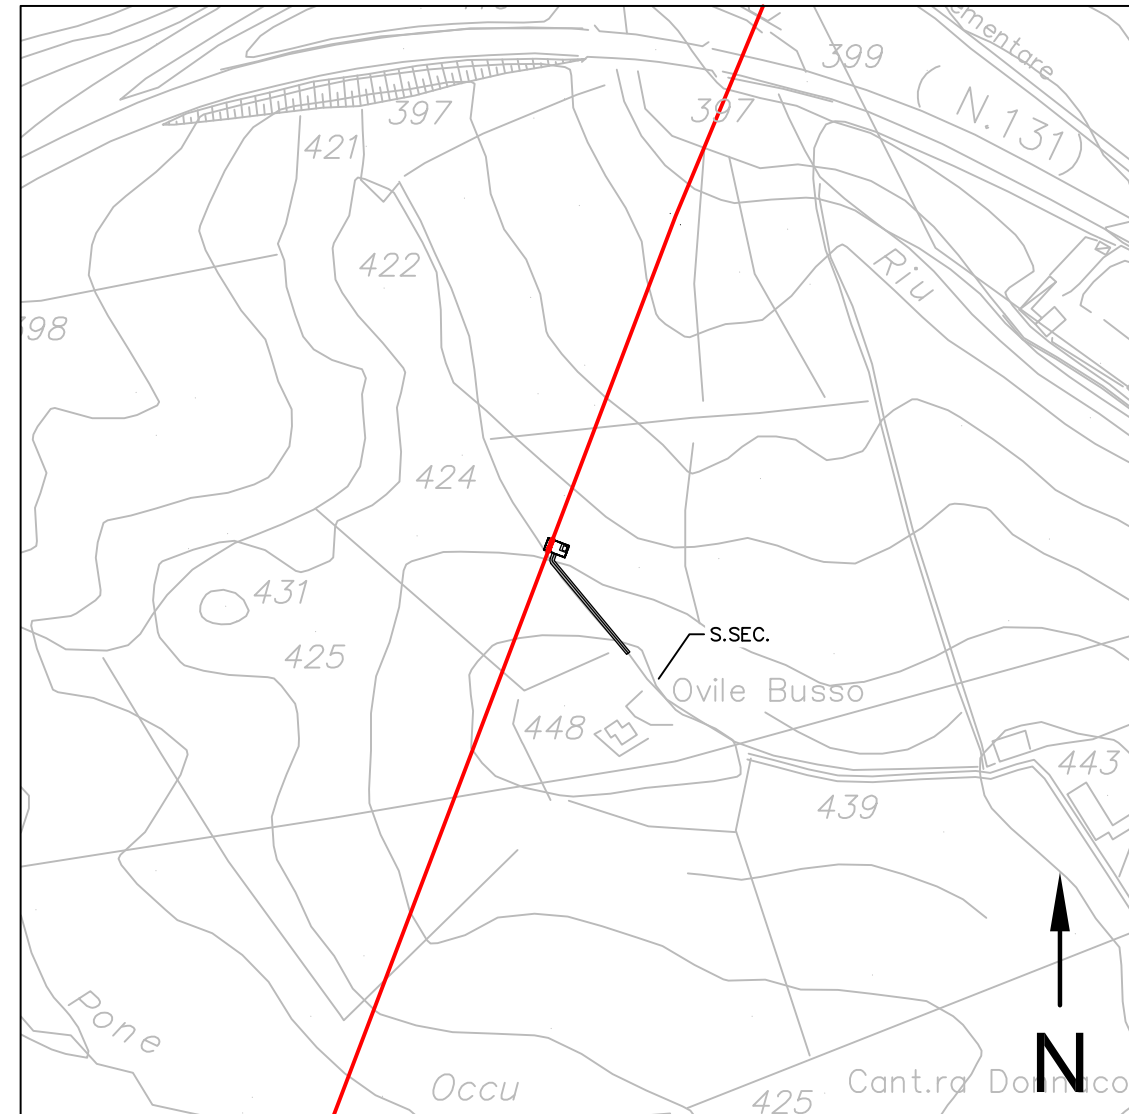


STRALCIO CTR 1:5000

1	12-06-2017	EMMISSIONE PER ENTI	BILANCONI	BRUZZO	LAUNARO
0	12-05-2017	EMMISSIONE IN BOZZA PER VERIFICA SVA	BILANCONI	BRUZZO	LAUNARO
REV.	DATA	DESCRIZIONE	ELABORATO	VERIFICATO	APPROVATO
		 	COMMESSA 5663	UNITA' 000	
SISTEMA TRASPORTO GAS NATURALE SARDEGNA SEZIONE CENTRO-NORD PROGETTO DEFINITIVO			DISEGNO	PQ-1423	
			REVISIONE	1	
PUNTI DI INTERCETTAZIONE DI LINEA (P.I.L.) PLANIMETRIA E PROSPETTI TR04-PL08 - Km 47+828			FOGLIO	25 di 26	
			SCALA	-	

BRETELLA OTTANA-NUORO - DN 300 (12")
TR04-PL09 - Km 48+315

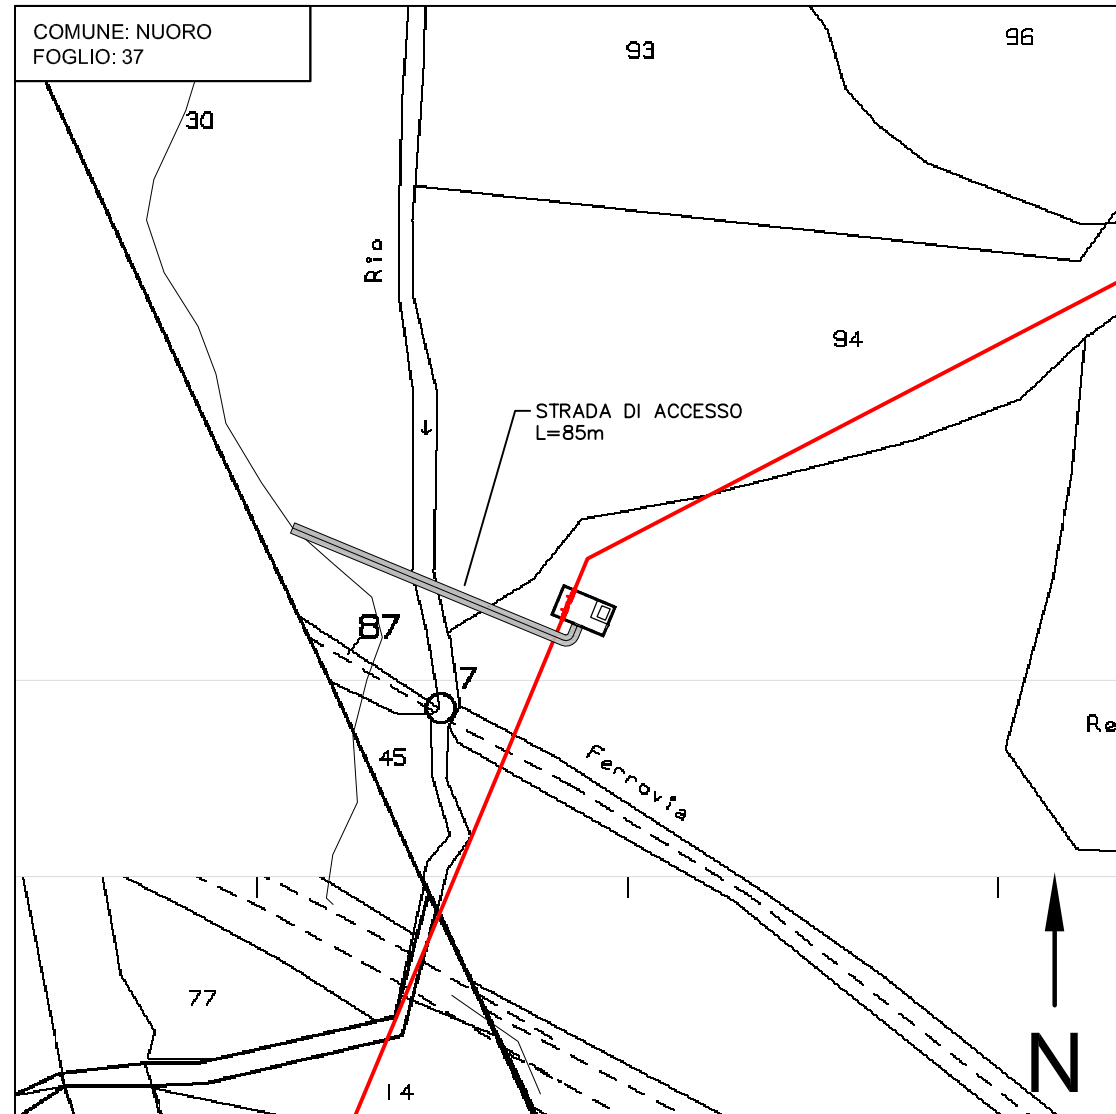

STRALCIO CATASTALE 1:2000

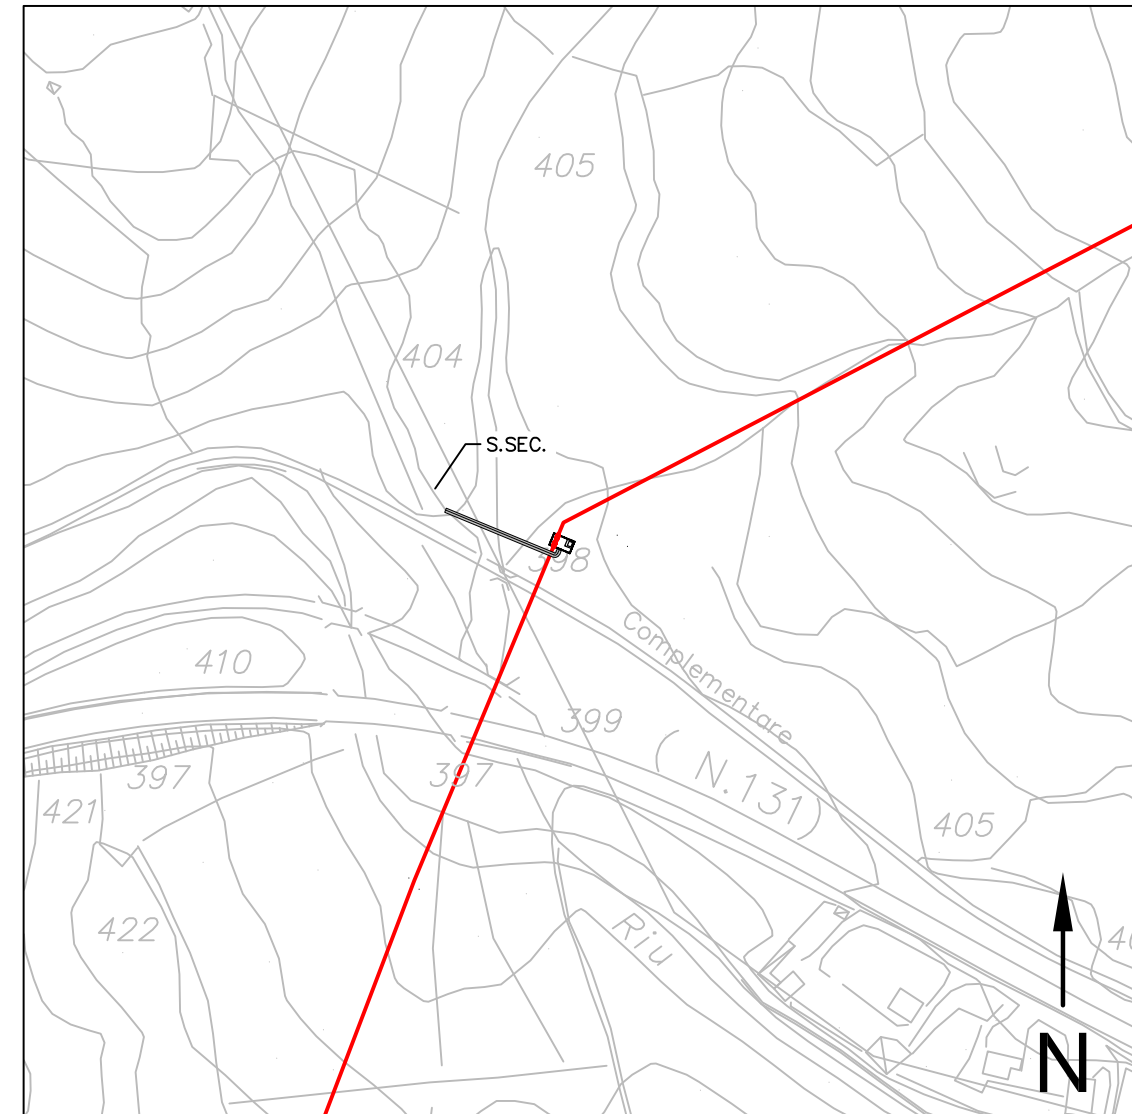

STRALCIO CTR 1:5000

1	12-06-2017	EMESIONE PER ENTI	BILANCONI	BRUZZO	LAUNARO
0	12-05-2017	EMESIONE IN BOZZA PER VERIFICA SVA	BILANCONI	BRUZZO	LAUNARO
REV.	DATA	DESCRIZIONE	ELABORATO	VERIFICATO	APPROVATO
 			COMMESSA	UNITA'	
			5663	000	
SISTEMA TRASPORTO GAS NATURALE SARDEGNA SEZIONE CENTRO-NORD PROGETTO DEFINITIVO			DISEGNO	PQ-1423	
			REVISIONE	1	
PUNTI DI INTERCETTAZIONE DI LINEA (P.I.L.) PLANIMETRIA E PROSPETTI TR04-PL09 - Km 48+315			FOGLIO	26 di 26	
			SCALA	-	