

DVL > DA

PROGRESSIVE

0.00	26.56
10.00	27.74
20.00	30.11
30.00	31.33
40.00	32.53
50.00	33.79
60.00	35.01
70.00	36.30
80.00	37.55
90.00	38.87
100.00	40.15
110.00	41.51
120.00	42.86
130.00	44.25
140.00	45.59
150.00	46.93
160.00	48.19
170.00	49.52
180.00	50.78
190.00	52.13
200.00	53.40
210.00	54.76
220.00	56.04
230.00	57.41
240.00	58.70
250.00	59.89

DISTANZA DI ARRESTO [m]

RAMPA MONODIREZIONALE A 1 CORSIA - ASSE A3 - Scala X 1:1000,000

ETTOMETRICHE


AND PLANIMETRICO

AND ALTIMETRICO

DIAGR. VELOCITA' [km/h]

DISTANZA ARRESTO [m]

DIL CORSA [m]

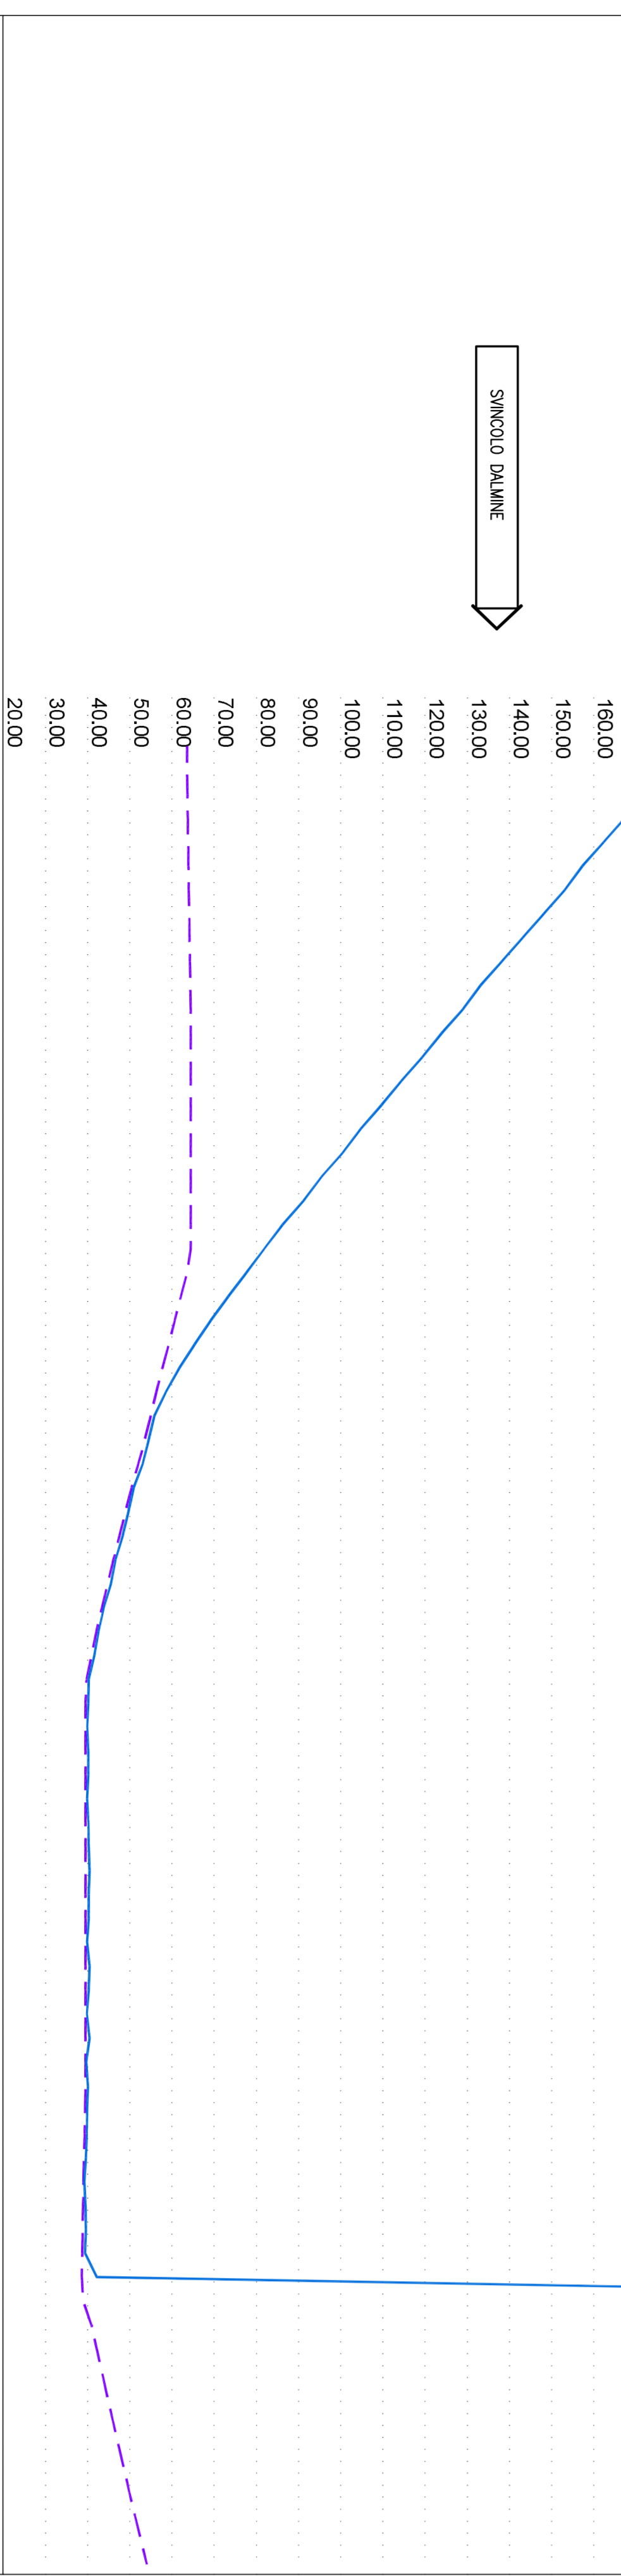

DVL > DA

PROGRESSIVE

DISTANZA DI ARRESTO [m]

DISTANZA DI VISUALE LIBERA [m]

0.00	63.66
5.00	63.70
10.00	63.78
15.00	63.89
20.00	63.96
25.00	64.05
30.00	64.14
35.00	64.22
40.00	64.31
45.00	64.41
50.00	64.50
55.00	64.52

DISTANZA DI VISUALE LIBERA [m]

autostrade // per l'Italia
AUTOSTRADA (A4) : TORINO - VENEZIA
ADEGUAMENTO DELLO SINCOLO DI DALMINE
TRATTO: MILANO BERGAMO

PROGETTO DI FATTIBILITA' TECNICA ED ECONOMICA
S1 - ADEGUAMENTO SINCOLO DI DALMINE
PARTE STRADALE

DIAGRAMMI DELLE VELOCITA' E DELLE VISUALI LIBERE
ASSE A1 - A3






