



SEZIONE TIPO RAMPA DI SINCOLO BIDIREZIONALE A 3 CORSE

Scala 1:100

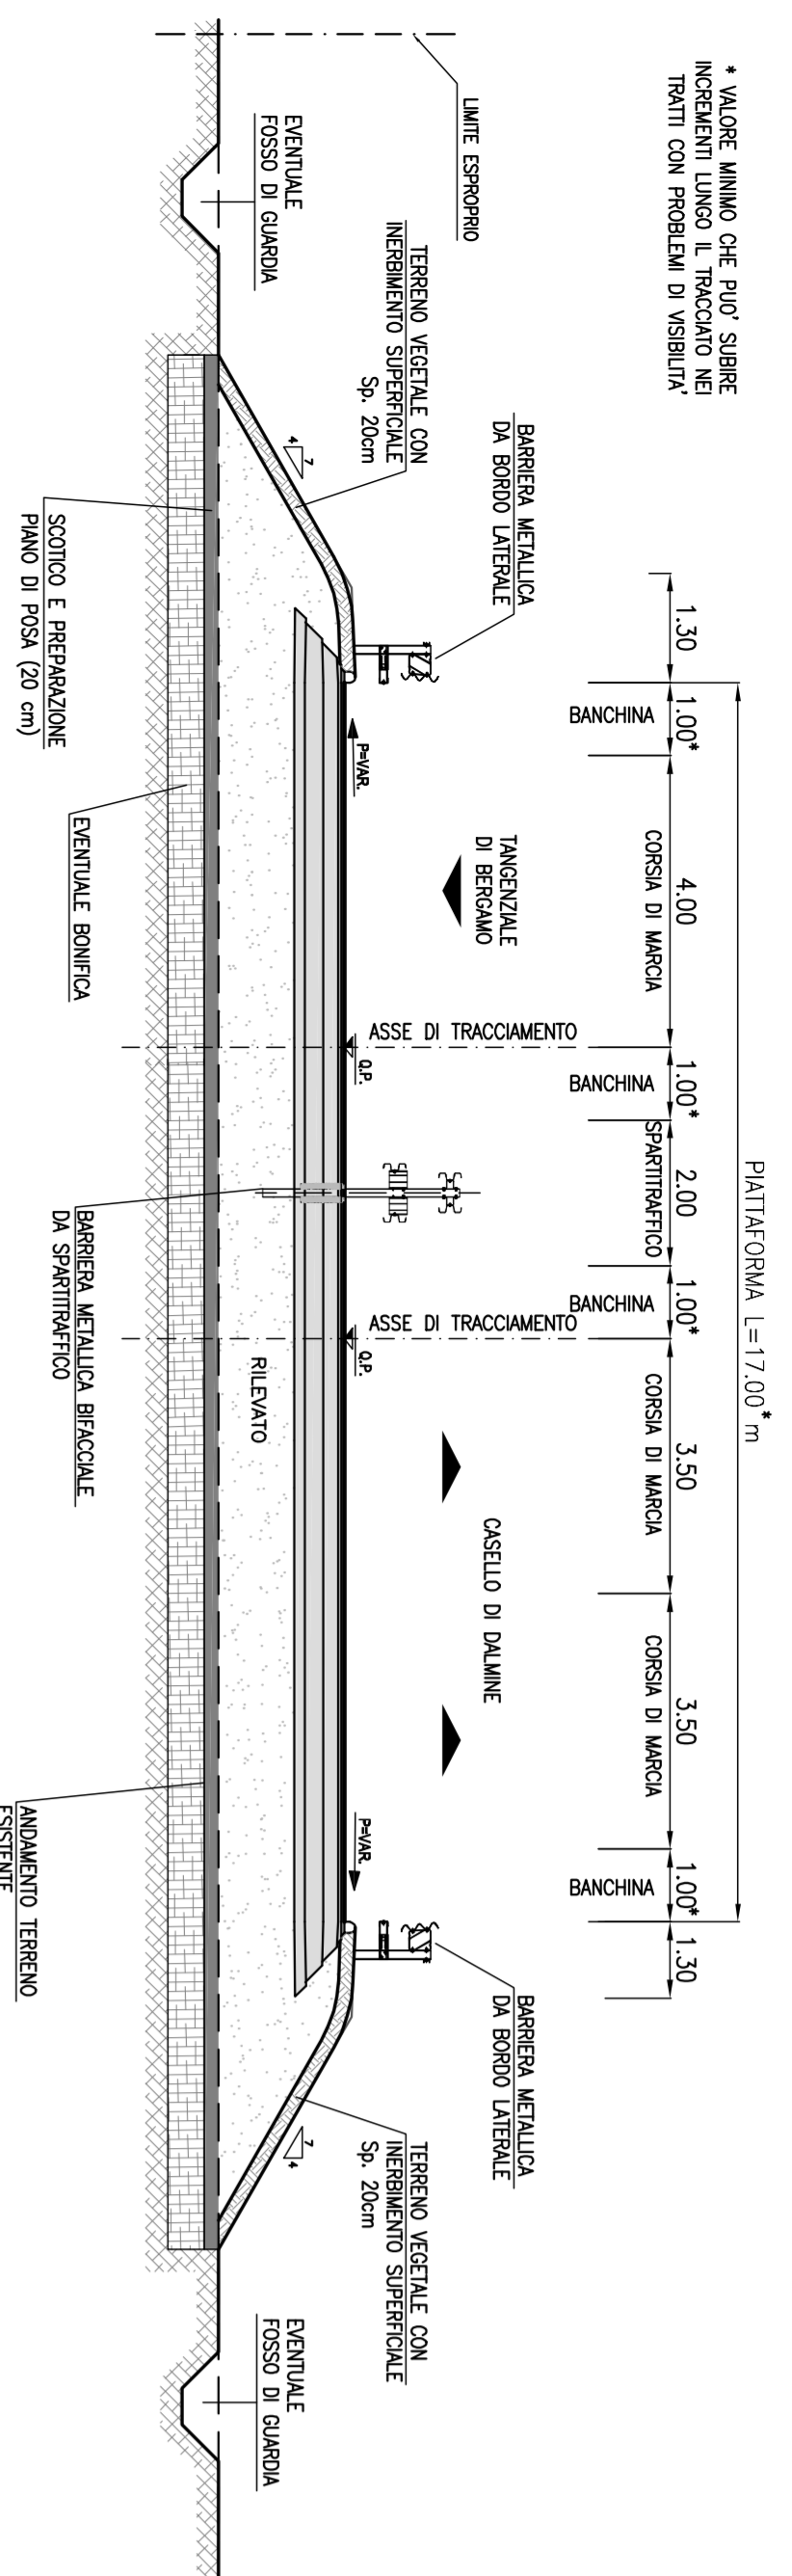

SEZIONE TIPO RAMPA DI SINCOLO MONODIREZIONALE


Scala 1:100

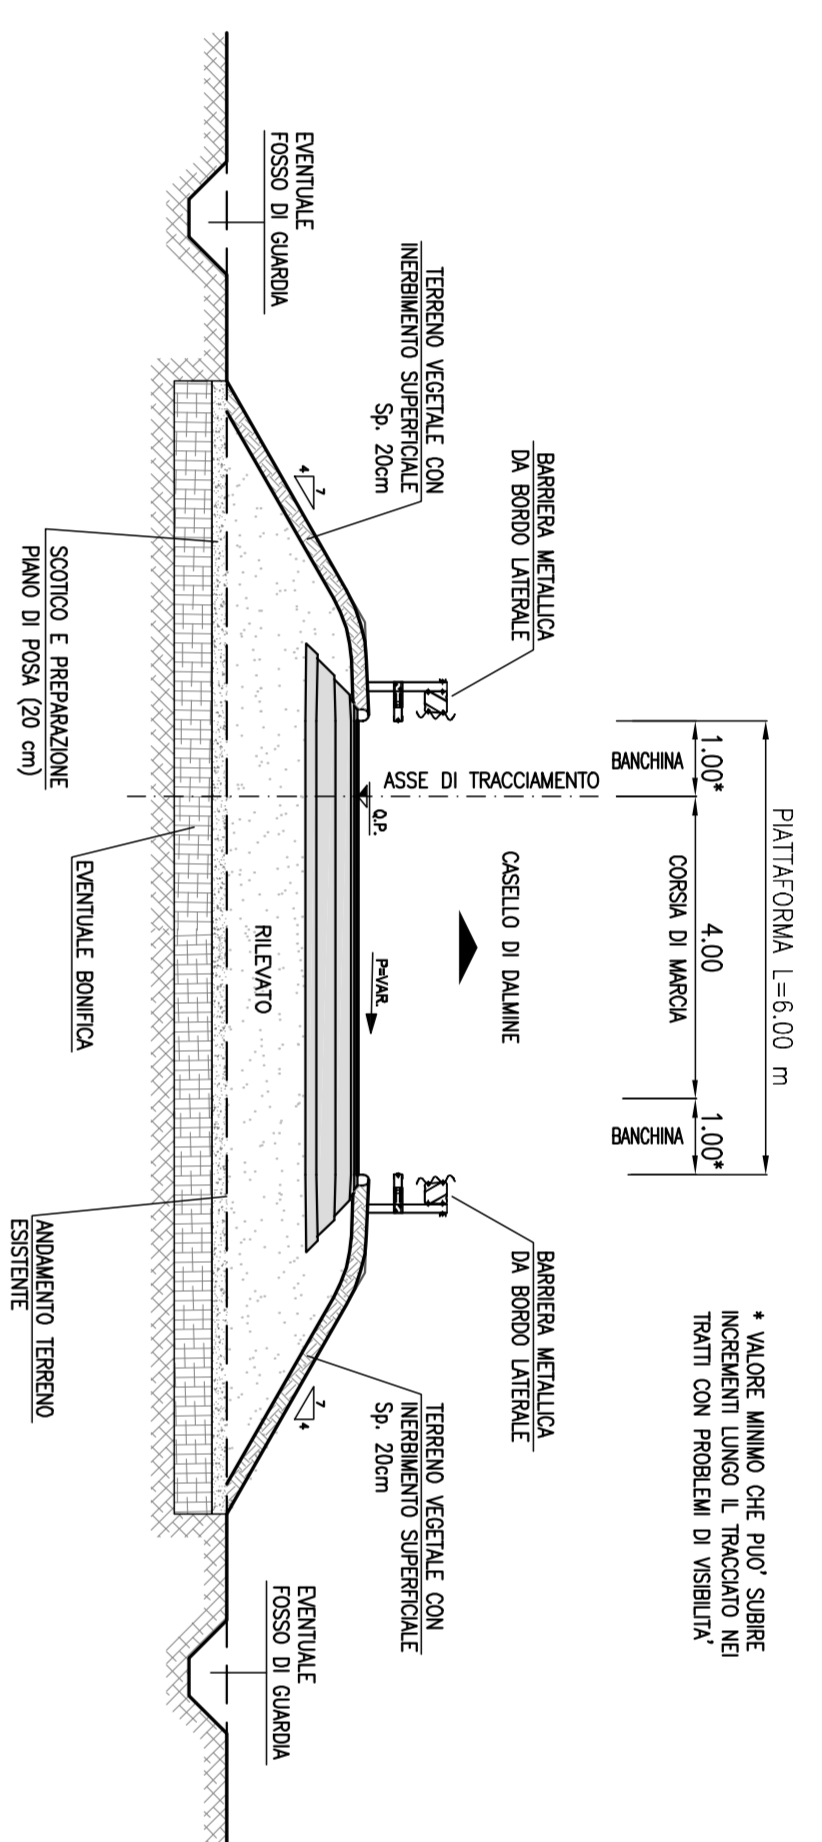


PARTICOLARI PAVIMENTAZIONI

CORSE SPECIALIZZATE, RAMPE DI SINCOLO


IN RILIEVATO

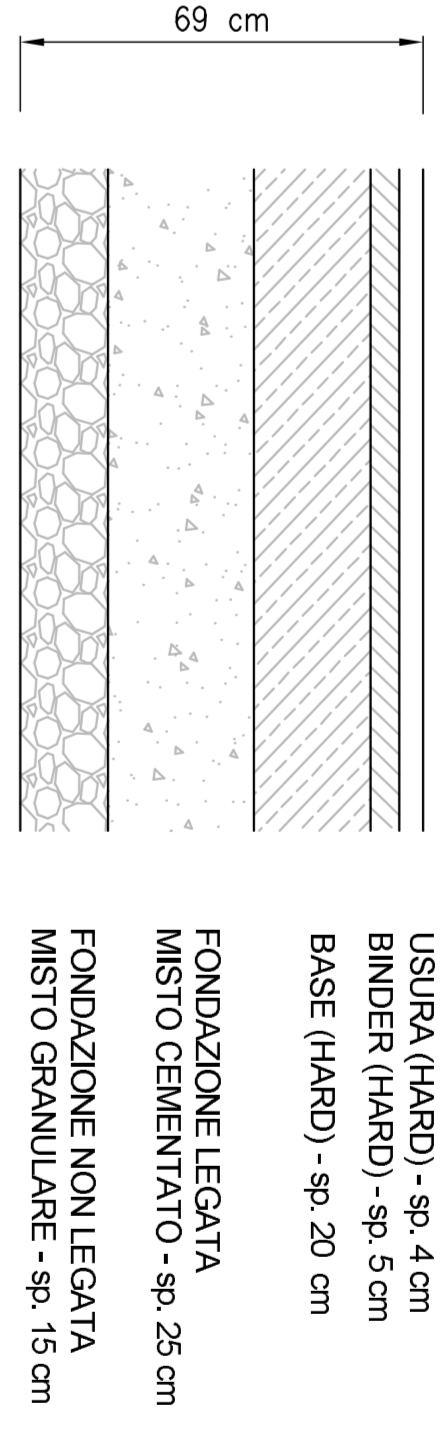

SU OPERA D'ARTE

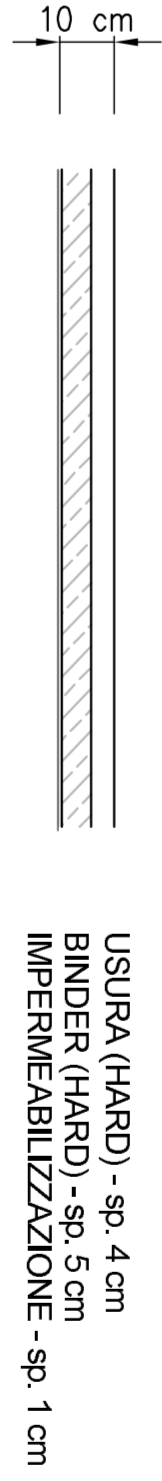


PISTA CICLABILE

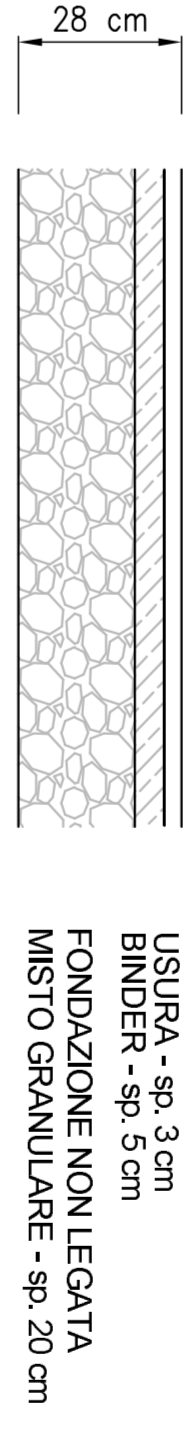


AMPLIAMENTO RAMPA TANGENZIALE DI BERGAMO ESISTENTE

Scala 1:100

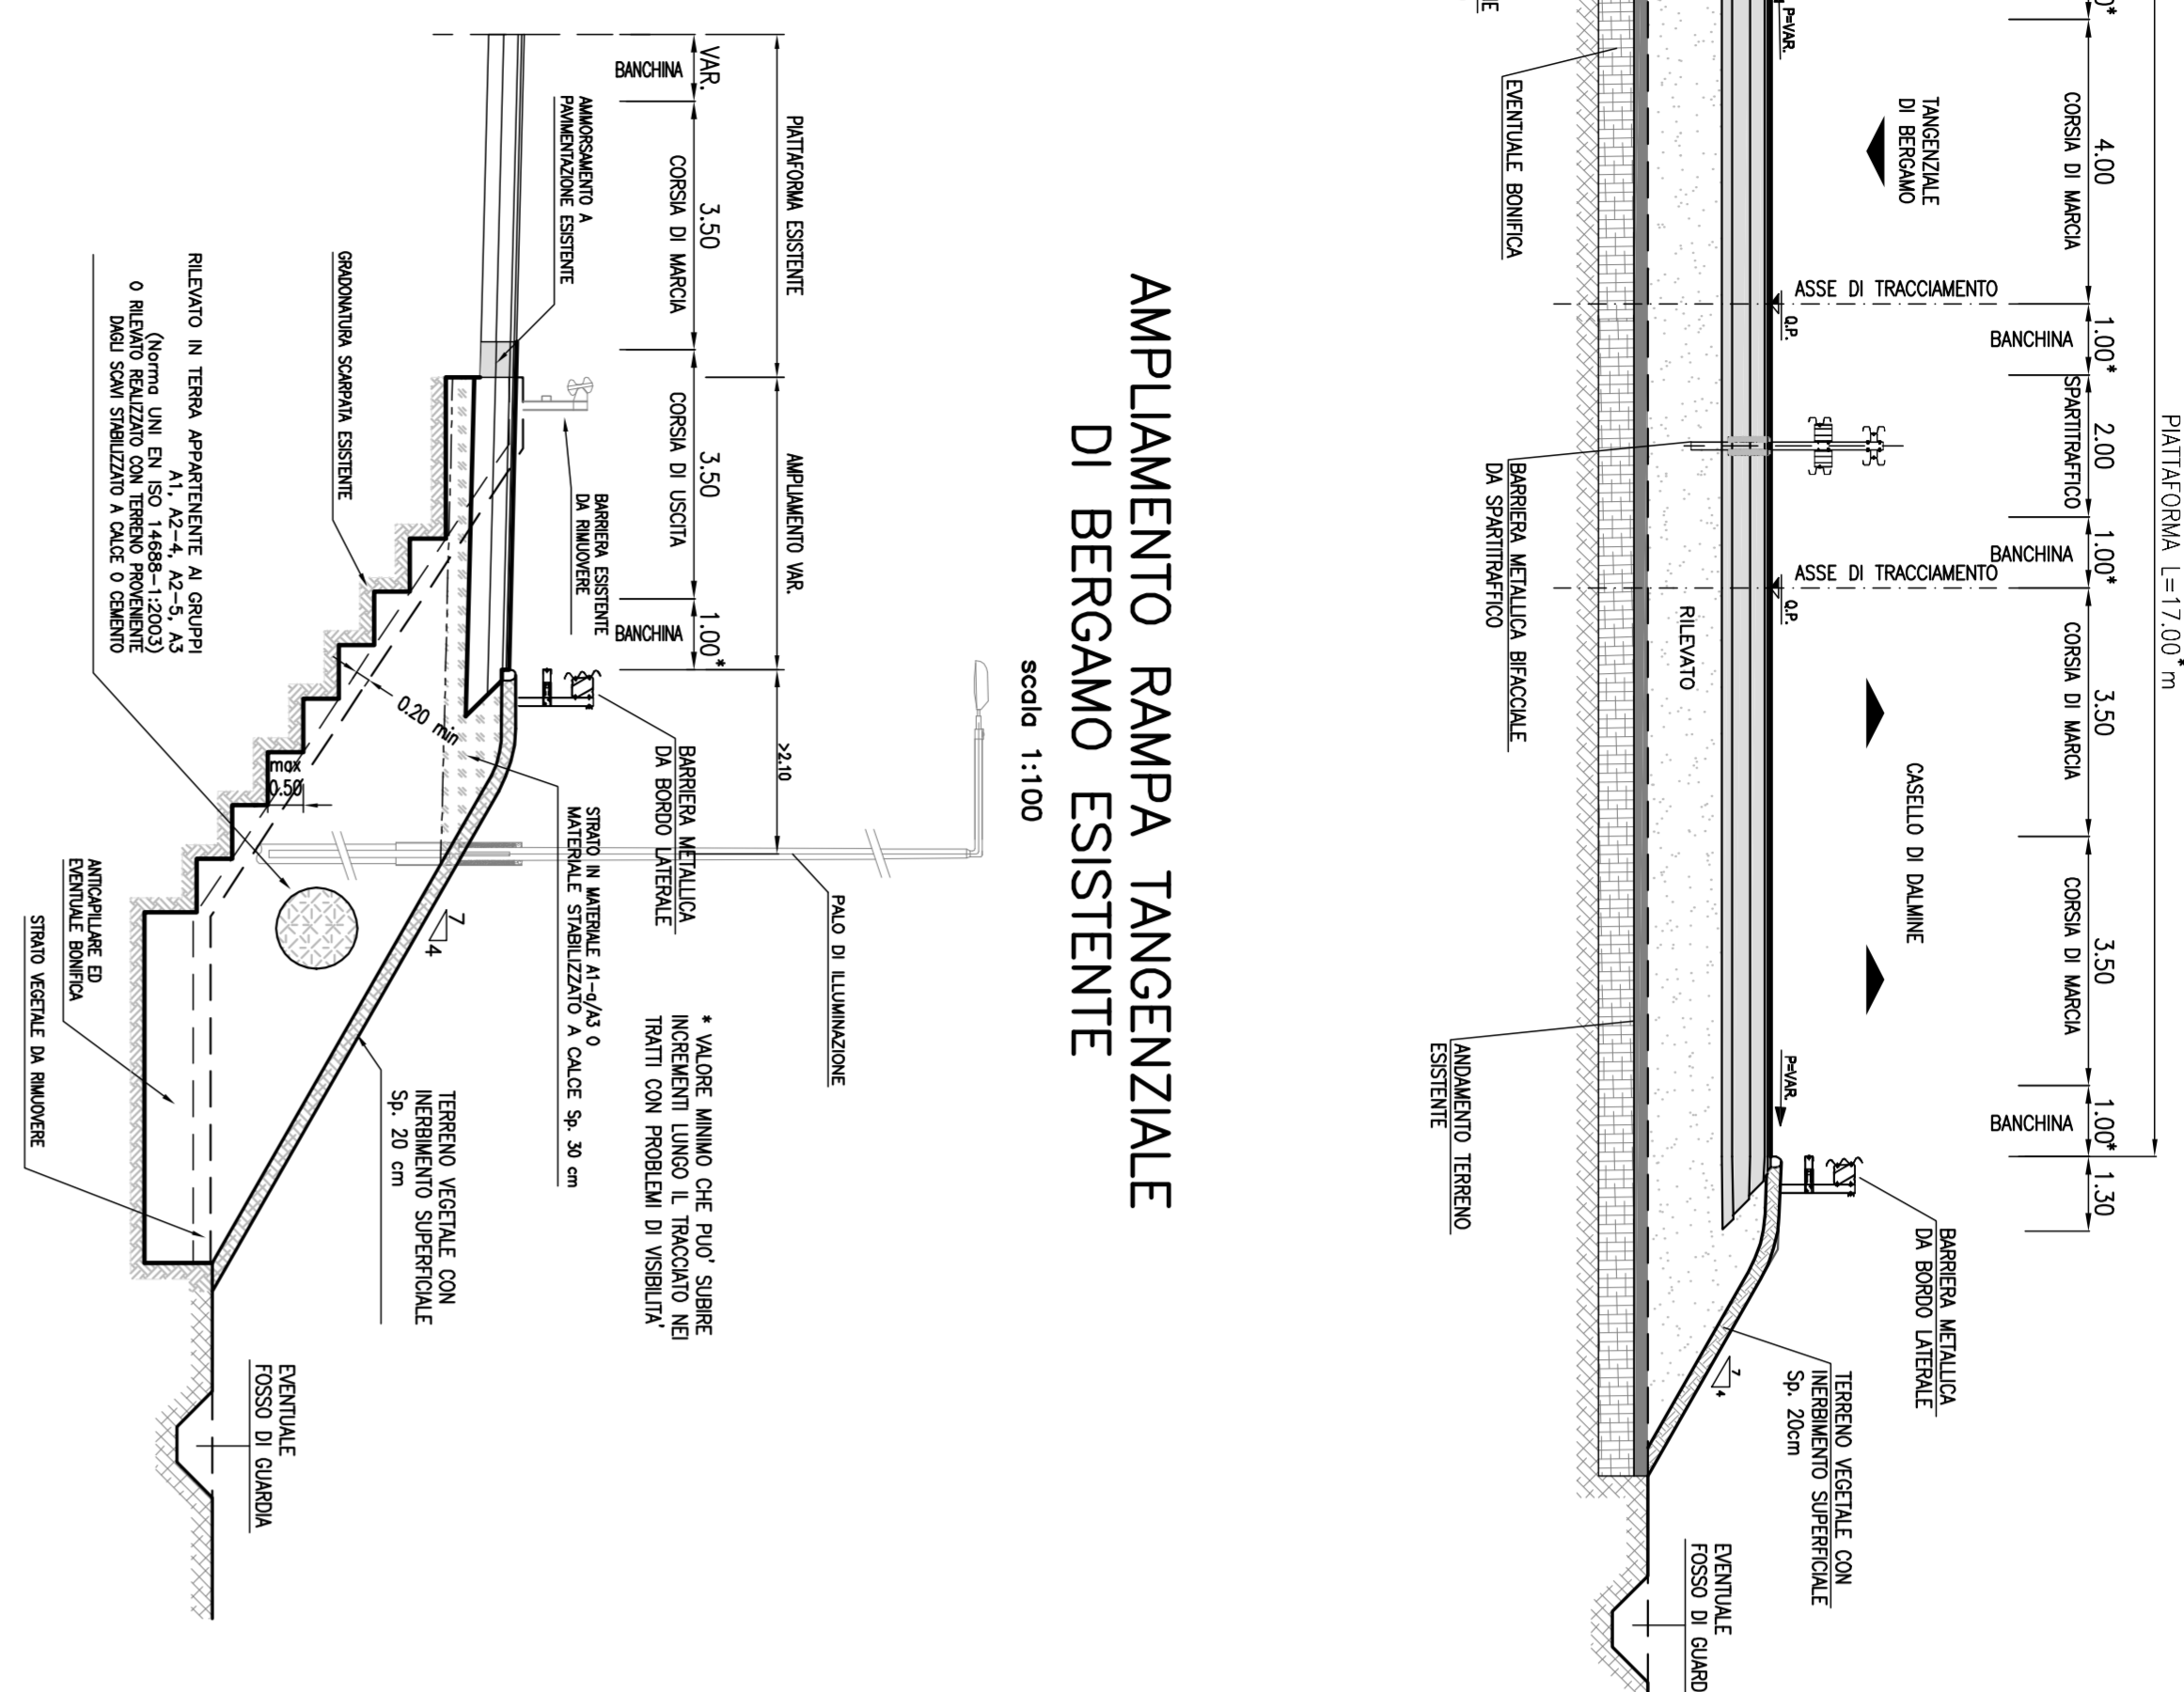


PARTICOLARE ELEMENTO MARGINALE RILEVATO ALTO(H> 5m) CON BARRIERA ANTIFONICA

Scala 1:100

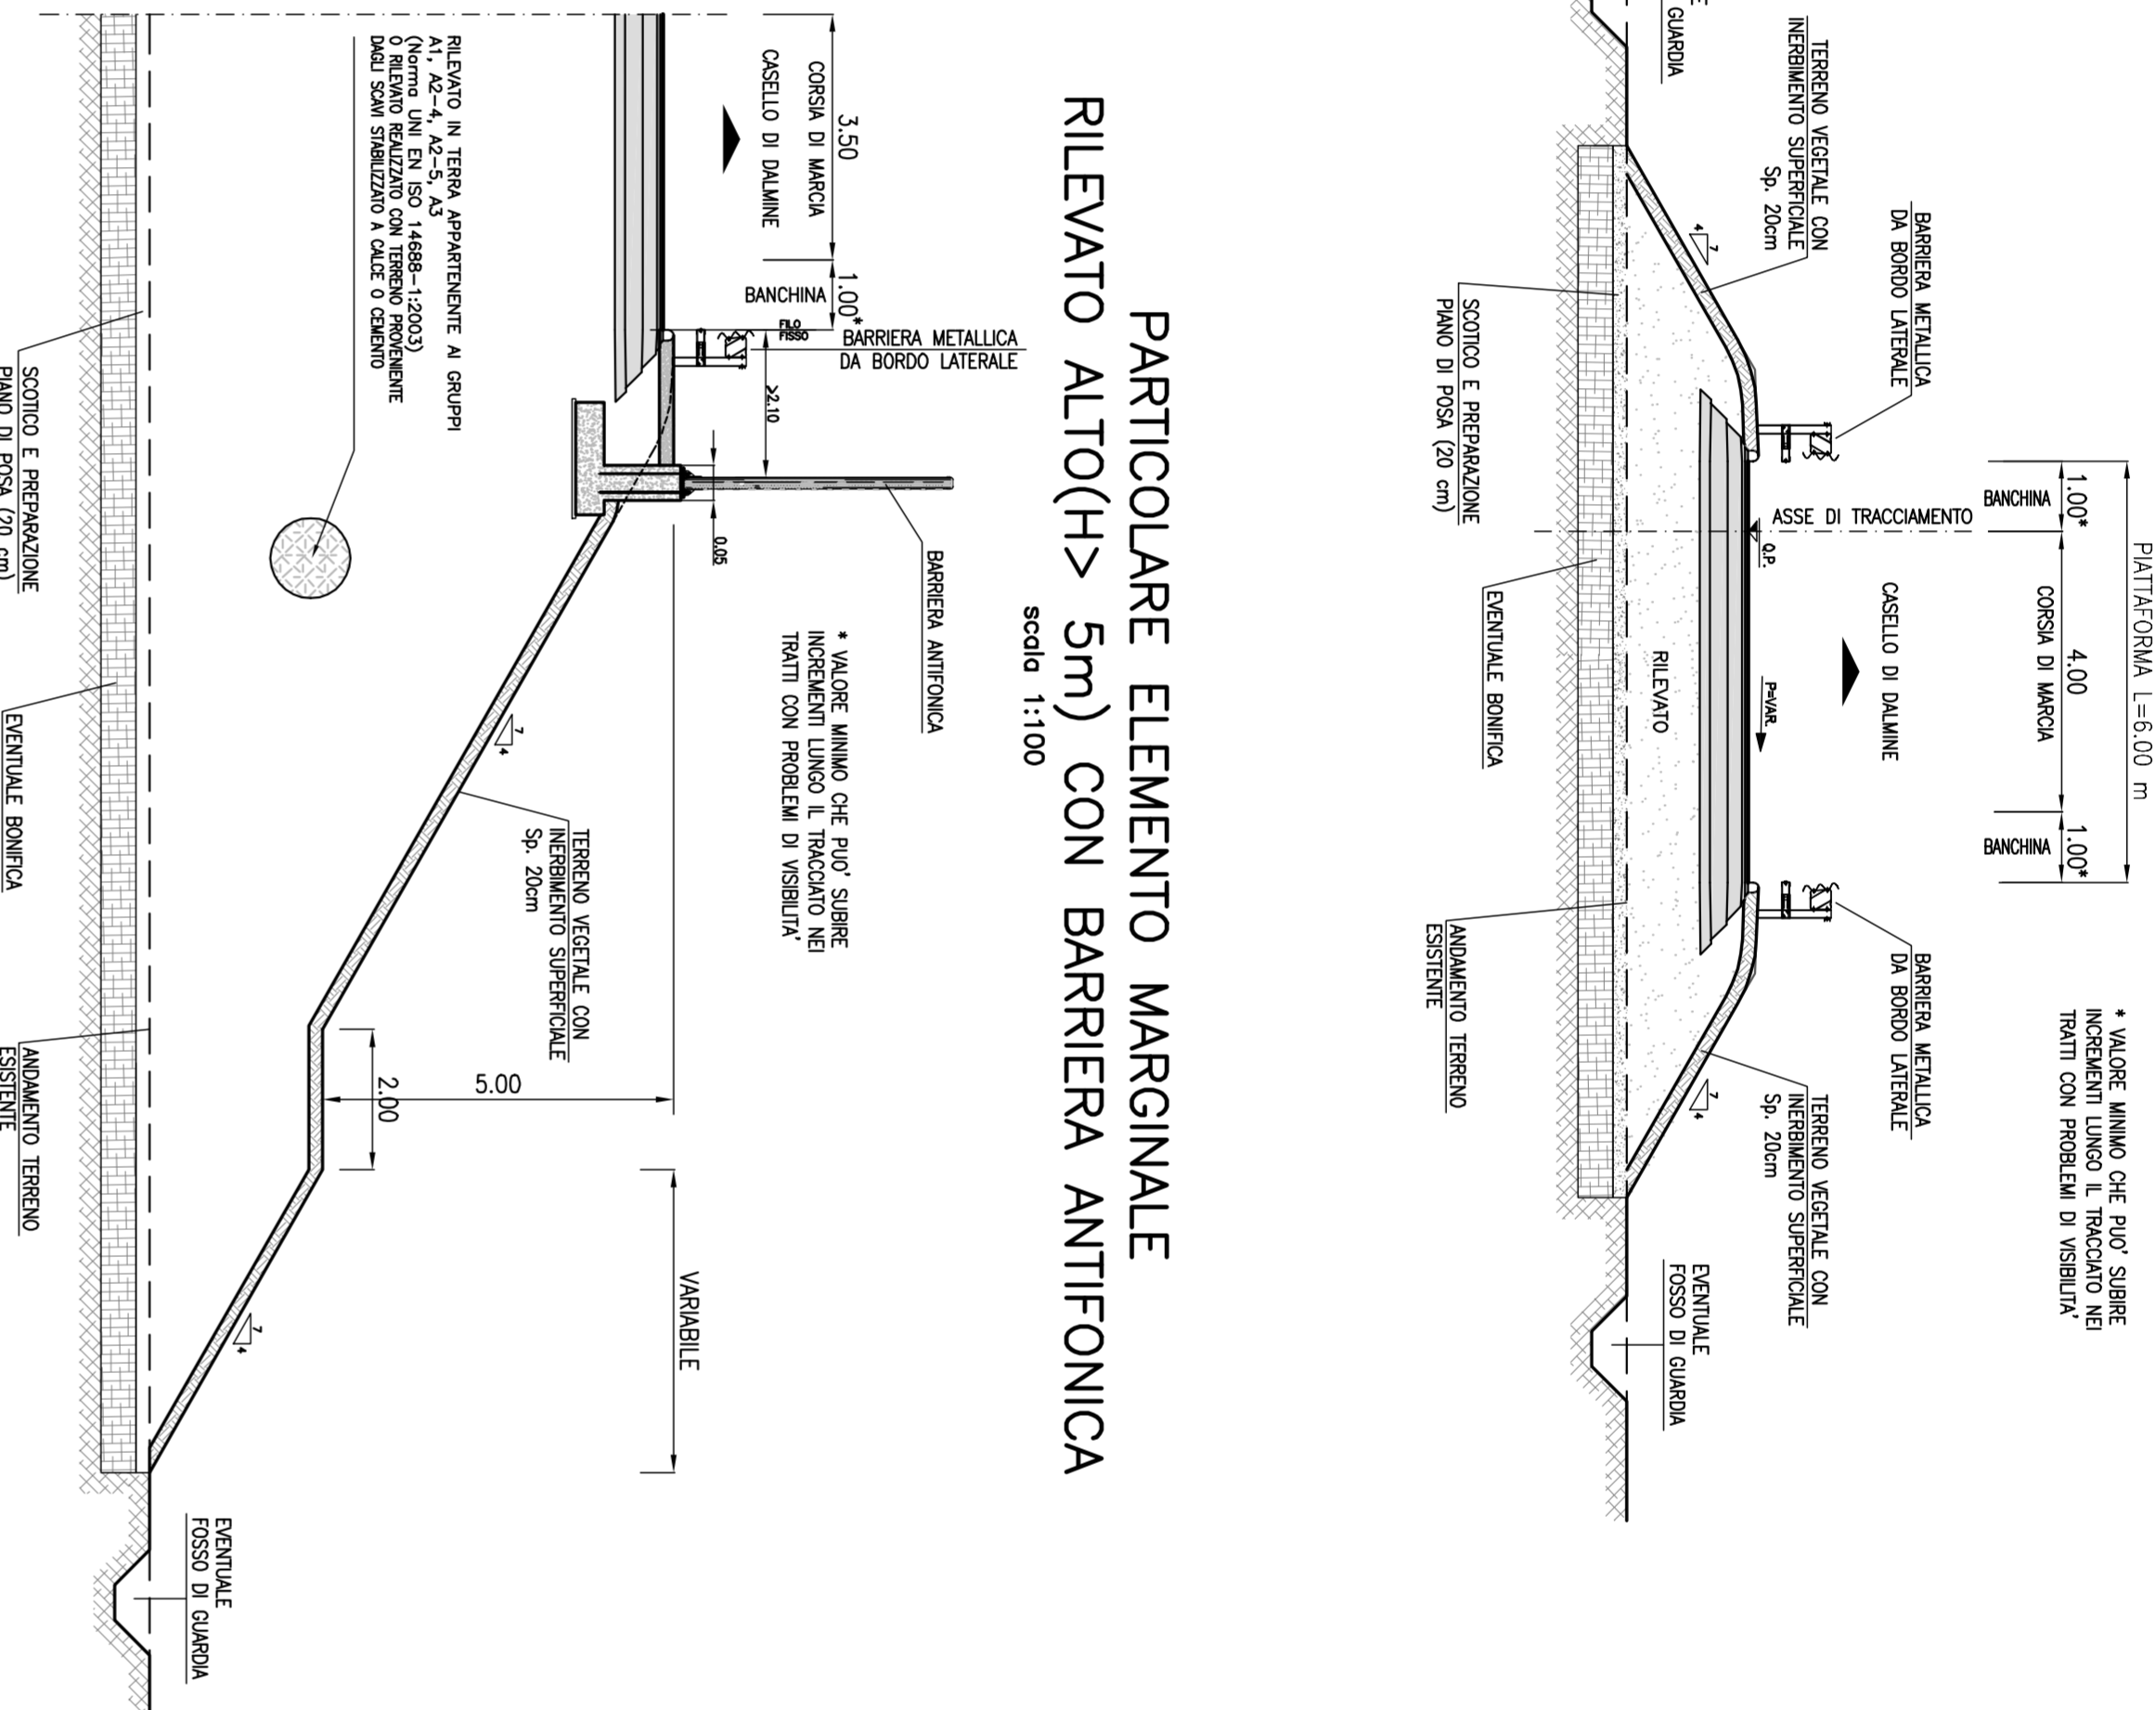


RAMO INGRESSO ROTATORIA

Scala 1:100

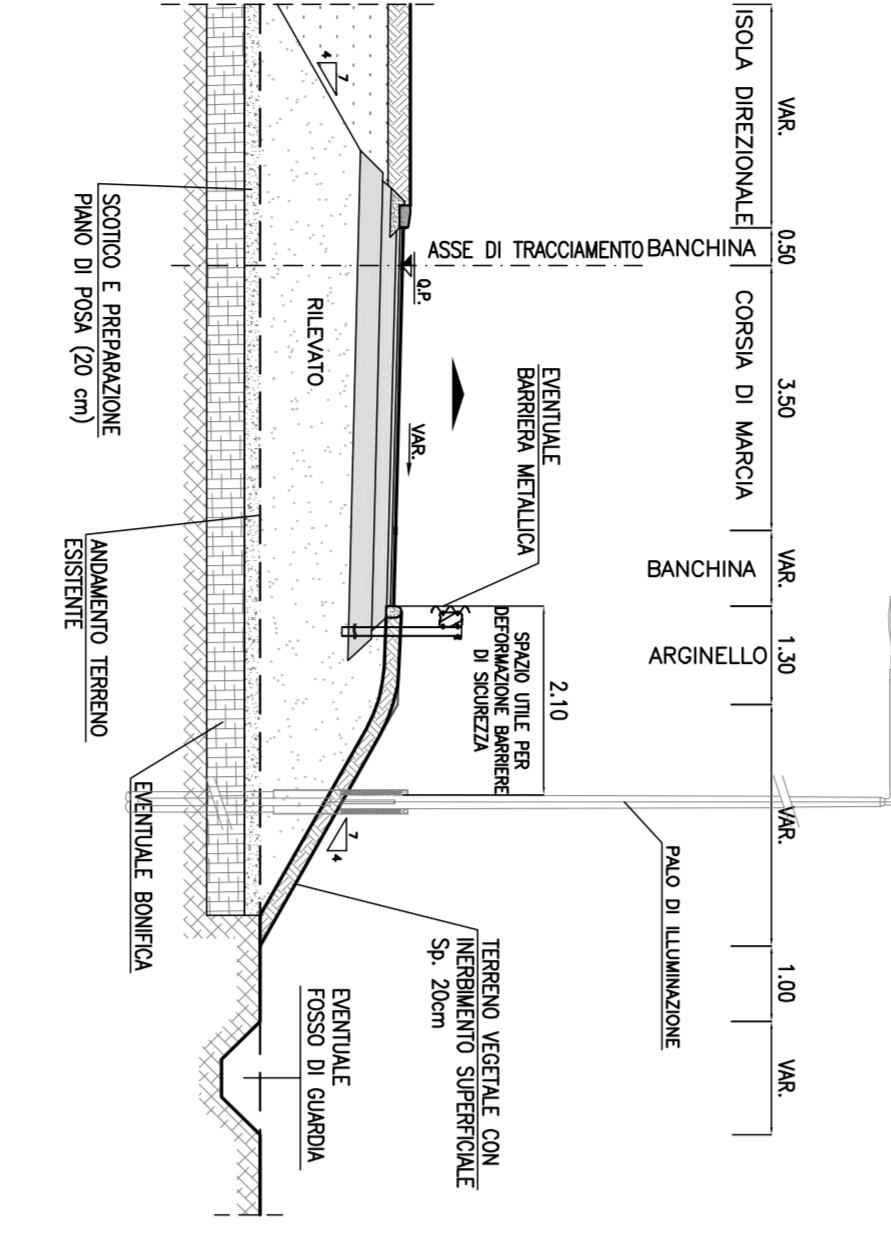


RAMO USCITA ROTATORIA

Scala 1:100

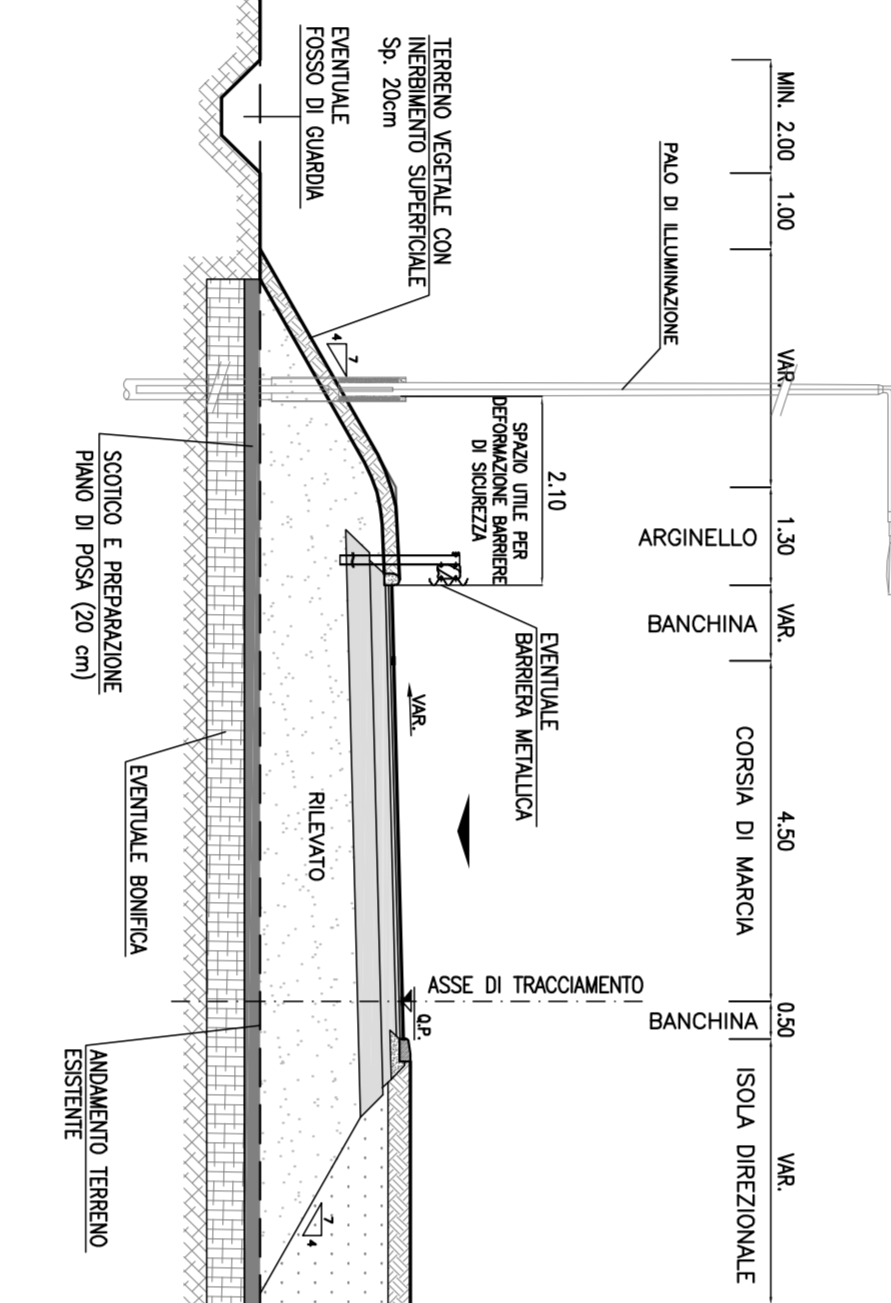


PISTA CICLABILE IN RILEVATO

Scala 1:100

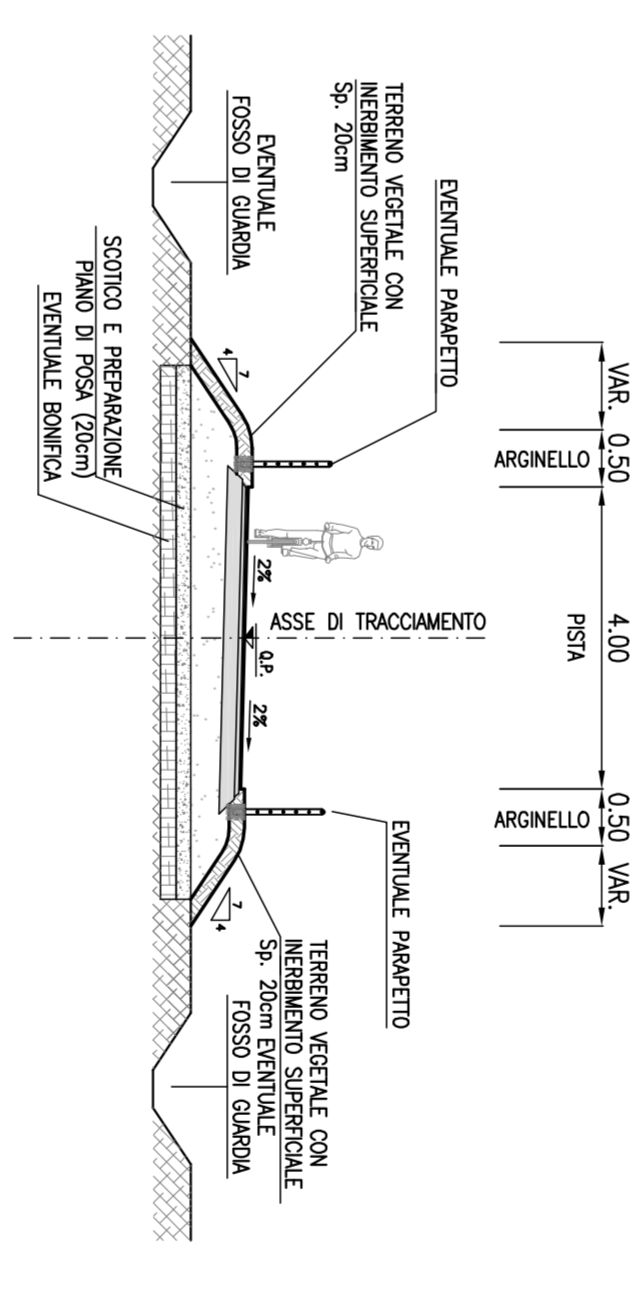

MANUFATTO DI CONTROLLO


Scala 1:50

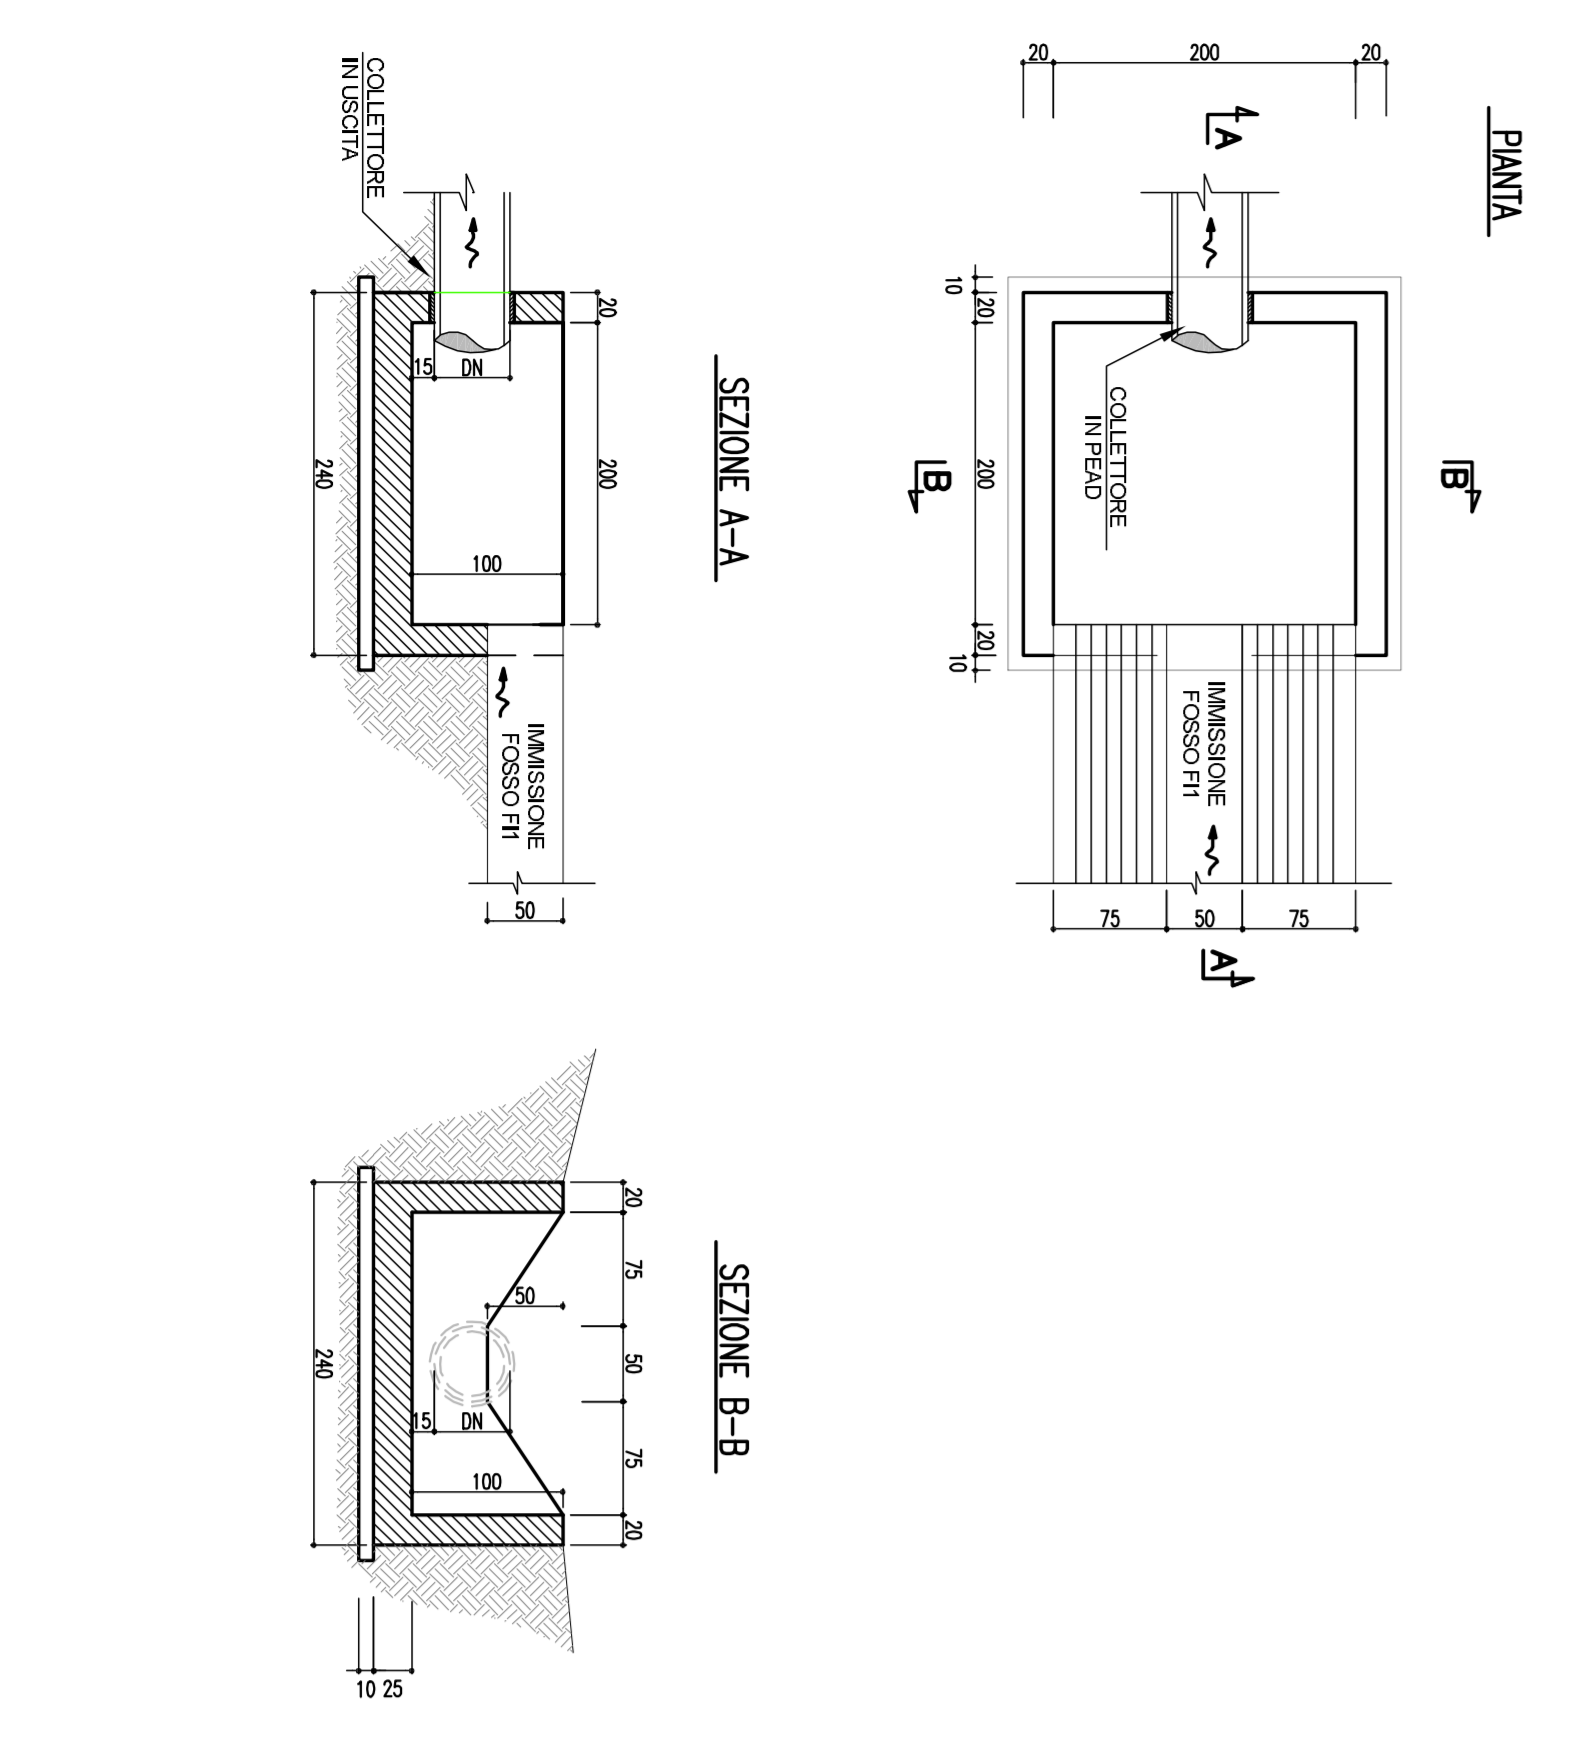

PARTICOLARI IDRAULICI


SISTEMAZIONE CANALETTA AD EMBRICI CON RILEVATO TRADIZIONALE

Scala 1:50

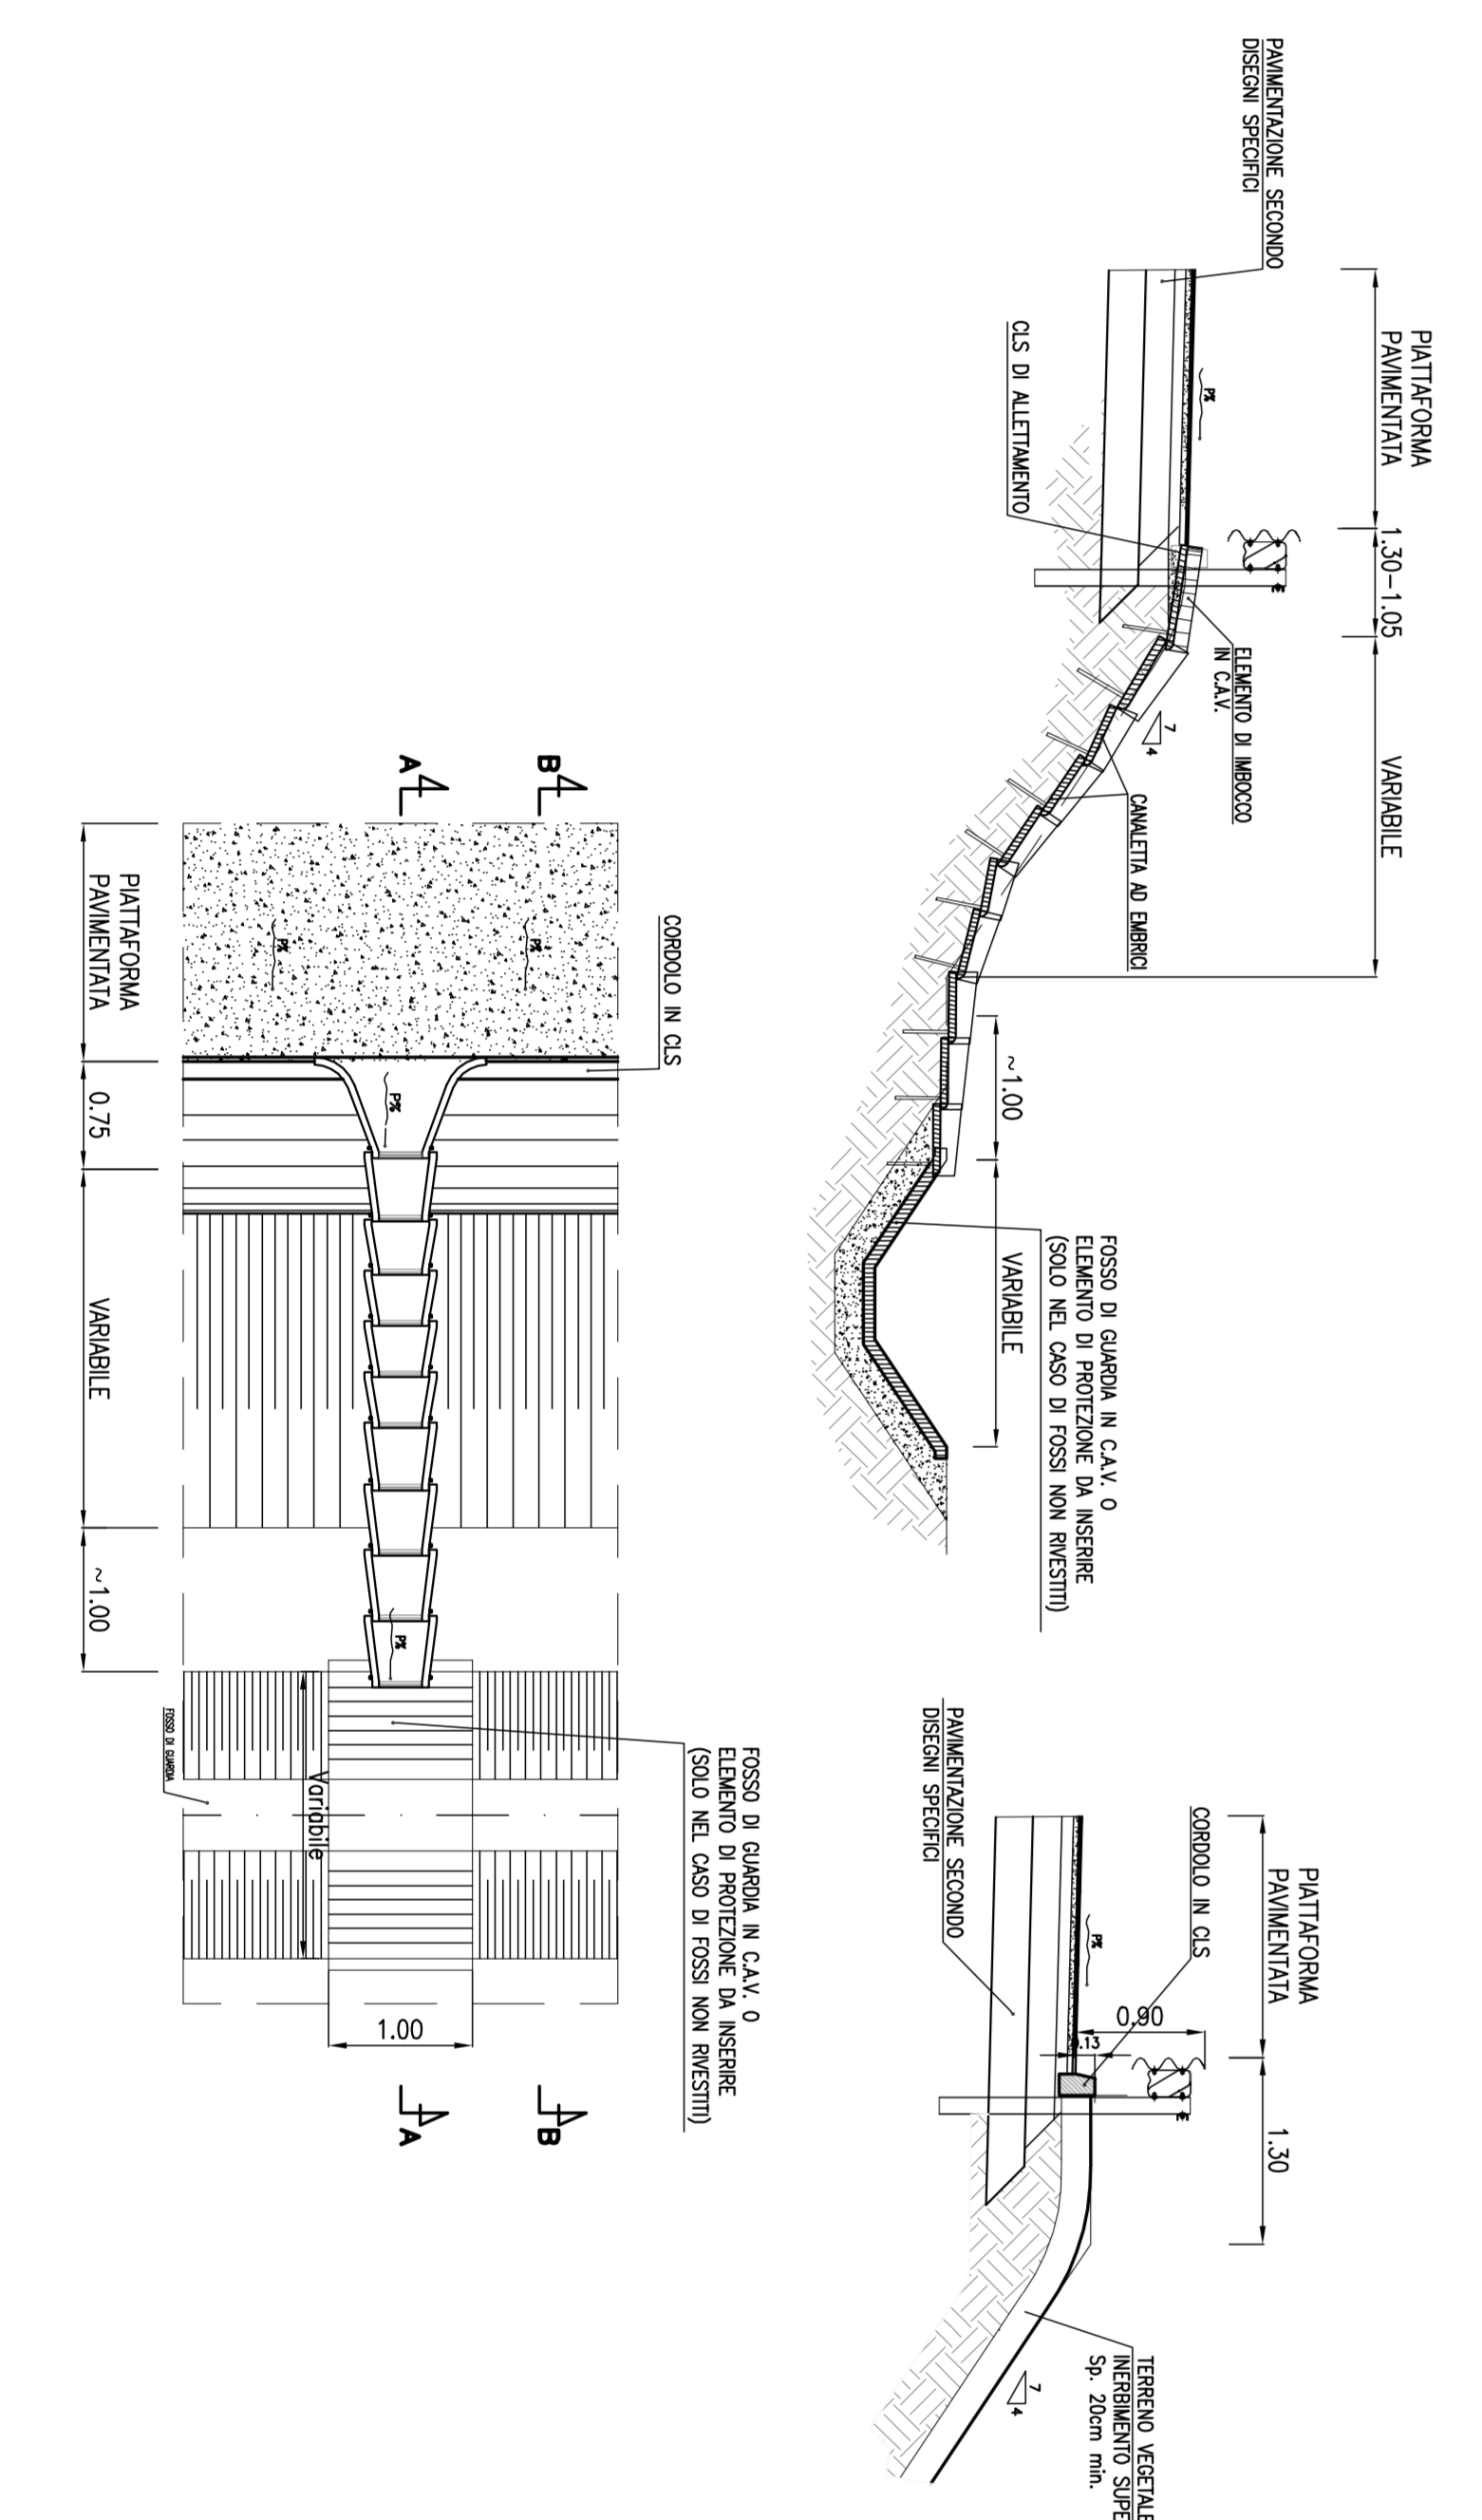

FOSSO TIPO FI1

Scala 1:50

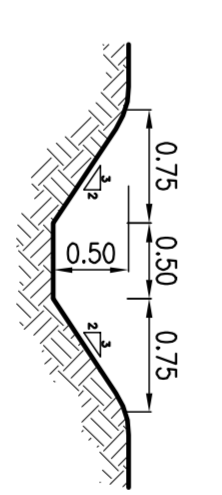

PROGETTO DI FATTIBILITA' TECNICA ED ECONOMICA

S1 - ADEGUAMENTO SINCOLO DI DALMINE

PARTE STRADALE

SEZIONI TIPO E PARTICOLARI COSTRUTTIVI


autostrade // per l'Italia
ADEGUAMENTO DELLO SINCOLO DI DALMINE
TRATTO: MILANO BERGAMO

