Alb1 - ALBERI DI QUERCUS ROBUR IN GRUPPO

SESTO DI IMPIANTO

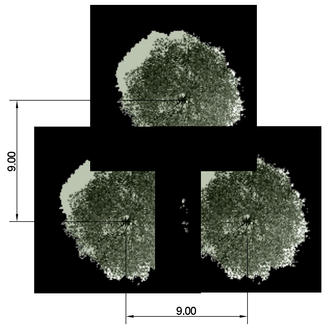

PROSPETTO TIPO A PIENO SVILUPPO

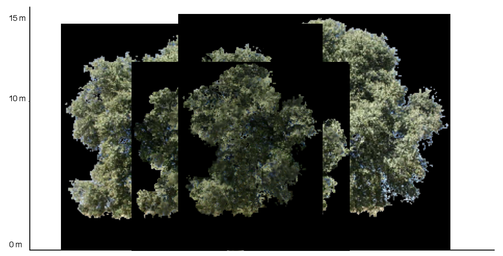

COMPOSIZIONE SPECIFICA ALBERI

Composizione specifica alberi	Dimensioni all'impianto	Sesto di impianto
Quercus Robur L. (Farnia)	circ. 14-16 cm in vaso	9 x 9 m

Alb2 - ALBERI DI ACER CAMPESTRE IN GRUPPO

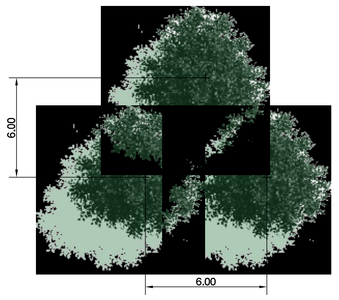

PROSPETTO TIPO A PIENO SVILUPPO

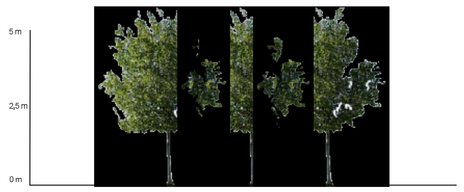

COMPOSIZIONE SPECIFICA ALBERI

Composizione specifica alberi	Dimensioni all'impianto	Sesto di impianto
Acer campestre (Acero campestre)	circ. 14-16 cm in vaso	6 x 6 m

F1 FILARE ARBOREO

SESTO DI IMPIANTO (3 m)

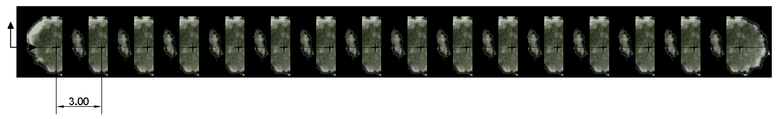

PROSPETTO TIPO A PIENO SVILUPPO

[redacted]

COMPOSIZIONE SPECIFICA

Composizione specifica	Dimensioni all'impianto
Populus nigra var. *italica*	z. circ. 12 - 14 cm

Messa in opera di 3 pali tutore in legno impregnato diam 8-10 cm e 1 disco pacciamante biodeagradabile diam 50 cm per ogni albero

S1 SIEPE ARBUSTIVA

SESTO DI IMPIANTO (2 m)

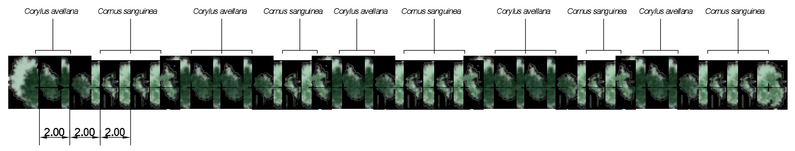

PROSPETTO TIPO A PIENO SVILUPPO

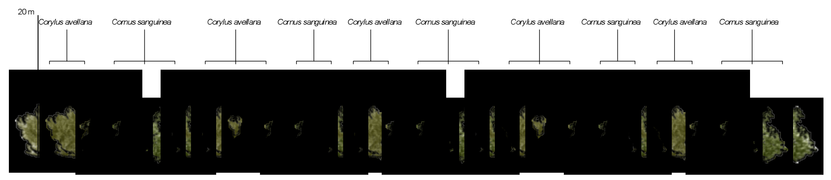

COMPOSIZIONE SPECIFICA

Composizione specifica	Dimensioni all'impianto
Corylus avellana	v. 3
Cornus sanguinea	v. 3

Messa in opera di 1 disco pacciamante biodegradabile diam. 50 cm per ogni arbusto

S2 SIEPE ARBUSTIVA

SESTO DI IMPIANTO (2 x 2 m)

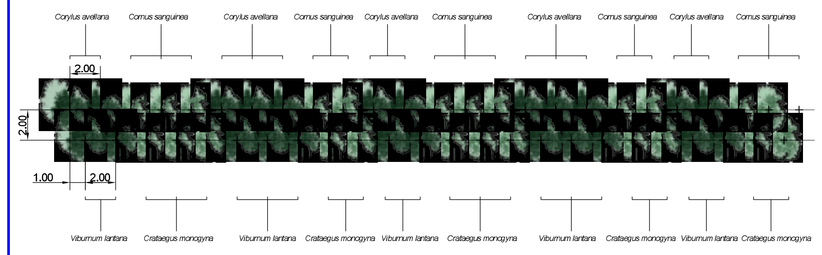

PROSPETTO TIPO A PIENO SVILUPPO

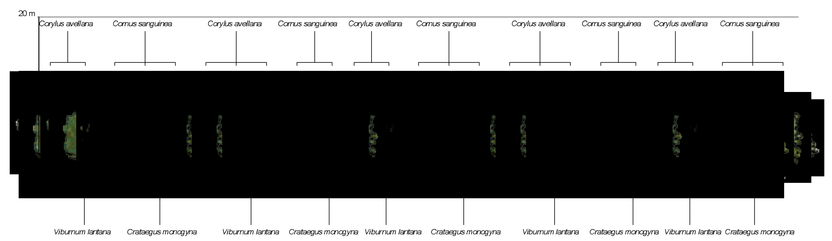

COMPOSIZIONE SPECIFICA

Composizione specifica	Dimensioni all'impianto
Corylus avellana	v. 3
Cornus sanguinea	v. 3
Viburnum lantana	v. 3
Crataegus monogyna	v. 3

Messa in opera di 1 disco pacciamante biodegradabile diam. 50 cm per ogni arbusto

S3 SIEPE ARBUSTIVA SEMPREVERDE

SESTO DI IMPIANTO (0,50 m)

PROSPETTO TIPO A PIENO SVILUPPO

COMPOSIZIONE SPECIFICA

Composizione specifica	Dimensioni all'impianto
Ligustrum vulgare	v. h. 0,80 - 1,00 m

INDICAZIONI PER GLI IMPIANTI

- Apertura di una buca nel terreno di dimensioni adeguate al pane di terra;
- Posa della pianta nella buca facendo s i che il colletto rimanga alla medesima quota che aveva in vivaio;
- Copertura del pane di terra e riempimento della buca con terreno fertile non oltre il colletto;
- Irrigazione.

Per la realizzazione degli impianti occorre rispettare le seguenti norme:
- Decreto Legislativo 30/04/1992 e s.m.i. "*Regolamento di attuazione del Nuovo Codice della Strada*" ;
- Regolamenti Comunali per il verde urbano;
- Codice Civile, art. 892 "*Distanze per gli alberi*" e art. 893 "*Alberi presso strade, canali e sul confine dei boschi*";
- Decreto interministeriale 21 marzo 1988, n. 449 " *Approvazione nelle norme tecniche per la progettazione, l'esecuzione e l'esercizio delle linee elettriche aeree esterne*".

autostrade per l'italia

AUTOSTRADA (A4) : TORINO – VENEZIA

ADEGUAMENTO DELLO SVINCOLO DI DALMINE
TRATTO: MILANO BERGAMO

PROGETTO DI FATTIBILITA' TECNICA ED ECONOMICA

S1 – ADEGUAMENTO SVINCOLO DI DALMINE

AMBIENTE

OV000–OPERE A VERDE

ABACO DEGLI INTERVENTI VEGETAZIONALI

IL PROGETTISTA SPECIALISTICO	IL RESPONSABILE INTEGRAZIONE PRESTAZIONI SPECIALISTICHE	IL DIRETTORE TECNICO
Ing. Daniele Mascellani Ord. Ing. Milano N.A30087 RESPONSABILE STUDI URBANISTICO AMBIENTALI	Ing. Andrea Ceppi Ord. Ingg. Milano N. A26059	Ing. Orlando Mazza Ord. Ingg. Pavia N. 1496 PROGETTAZIONE NUOVE OPERE AUTOSTRADALI

CODICE IDENTIFICATIVO

RIFERIMENTO PROGETTO				RIFERIMENTO DIRETTORIO					RIFERIMENTO ELABORATO					Ordinatore:
Codice Commessa	Lotto, Sub-Prog, Cod. Appalto	Fase	Capitolo	Paragrafo	WBS		PARTE D'OPERA		Tip.	Disciplina	Progressivo		Rev.	— —
110402	LL00	PS	1	AMB	OV000		00000		D	SUA	0010		–	SCALA: –

PROJECT MANAGER:	SUPPORTO SPECIALISTICO:	REVISIONE n.	data
Ing. Paolo Simonetto Ord. Ingg. Varese N. 2239		0	LUGLIO 2017
		1	–
		2	–
REDATTO: –	VERIFICATO: –	3	–
		4	–

spea ENGINEERING — gruppo Atlantia

VISTO DEL COMMITTENTE	VISTO DEL CONCEDENTE
autostrade per l'italia IL RESPONSABILE UNICO DEL PROCEDIMENTO Ing. Stefano Stanni	Ministero delle Infrastrutture e dei Trasporti DIPARTIMENTO PER LA RISTRUTTURAZIONE DELLA STRADA E DEI SISTEMI DI TRASPORTO STRUTTURA DI VIGILANZA SULLE CONCESSIONARIE AUTOSTRADALI

IL PRECEDENTE DOCUMENTO NON POTRA' ESSERE COPIATO, RIPRODOTTO O ALTRIMENTI PUBBLICATO, IN TUTTO O IN PARTE, SENZA IL CONSENSO SCRITTO DELLA SOC. AUTOSTRADE PER L'ITALIA S.P.A.. OGNI UTILIZZO NON AUTORIZZATO SARA' PERSEGUITO A NORMA DI LEGGE.
THIS DOCUMENT MAY NOT BE COPIED, REPRODUCED OR PUBLISHED, EITHER IN PART OR IN ITS ENTIRETY, WITHOUT THE WRITTEN PERMISSION OF SOC. AUTOSTRADE PER L'ITALIA S.P.A.. UNAUTHORIZED USE WILL BE PROSECUTED BY LAW.

Nome File: r|r|r|r|.dwg | Scala Plot.: 1:1 | 1 UM = 1 mm