




SCALA 1 : 10000

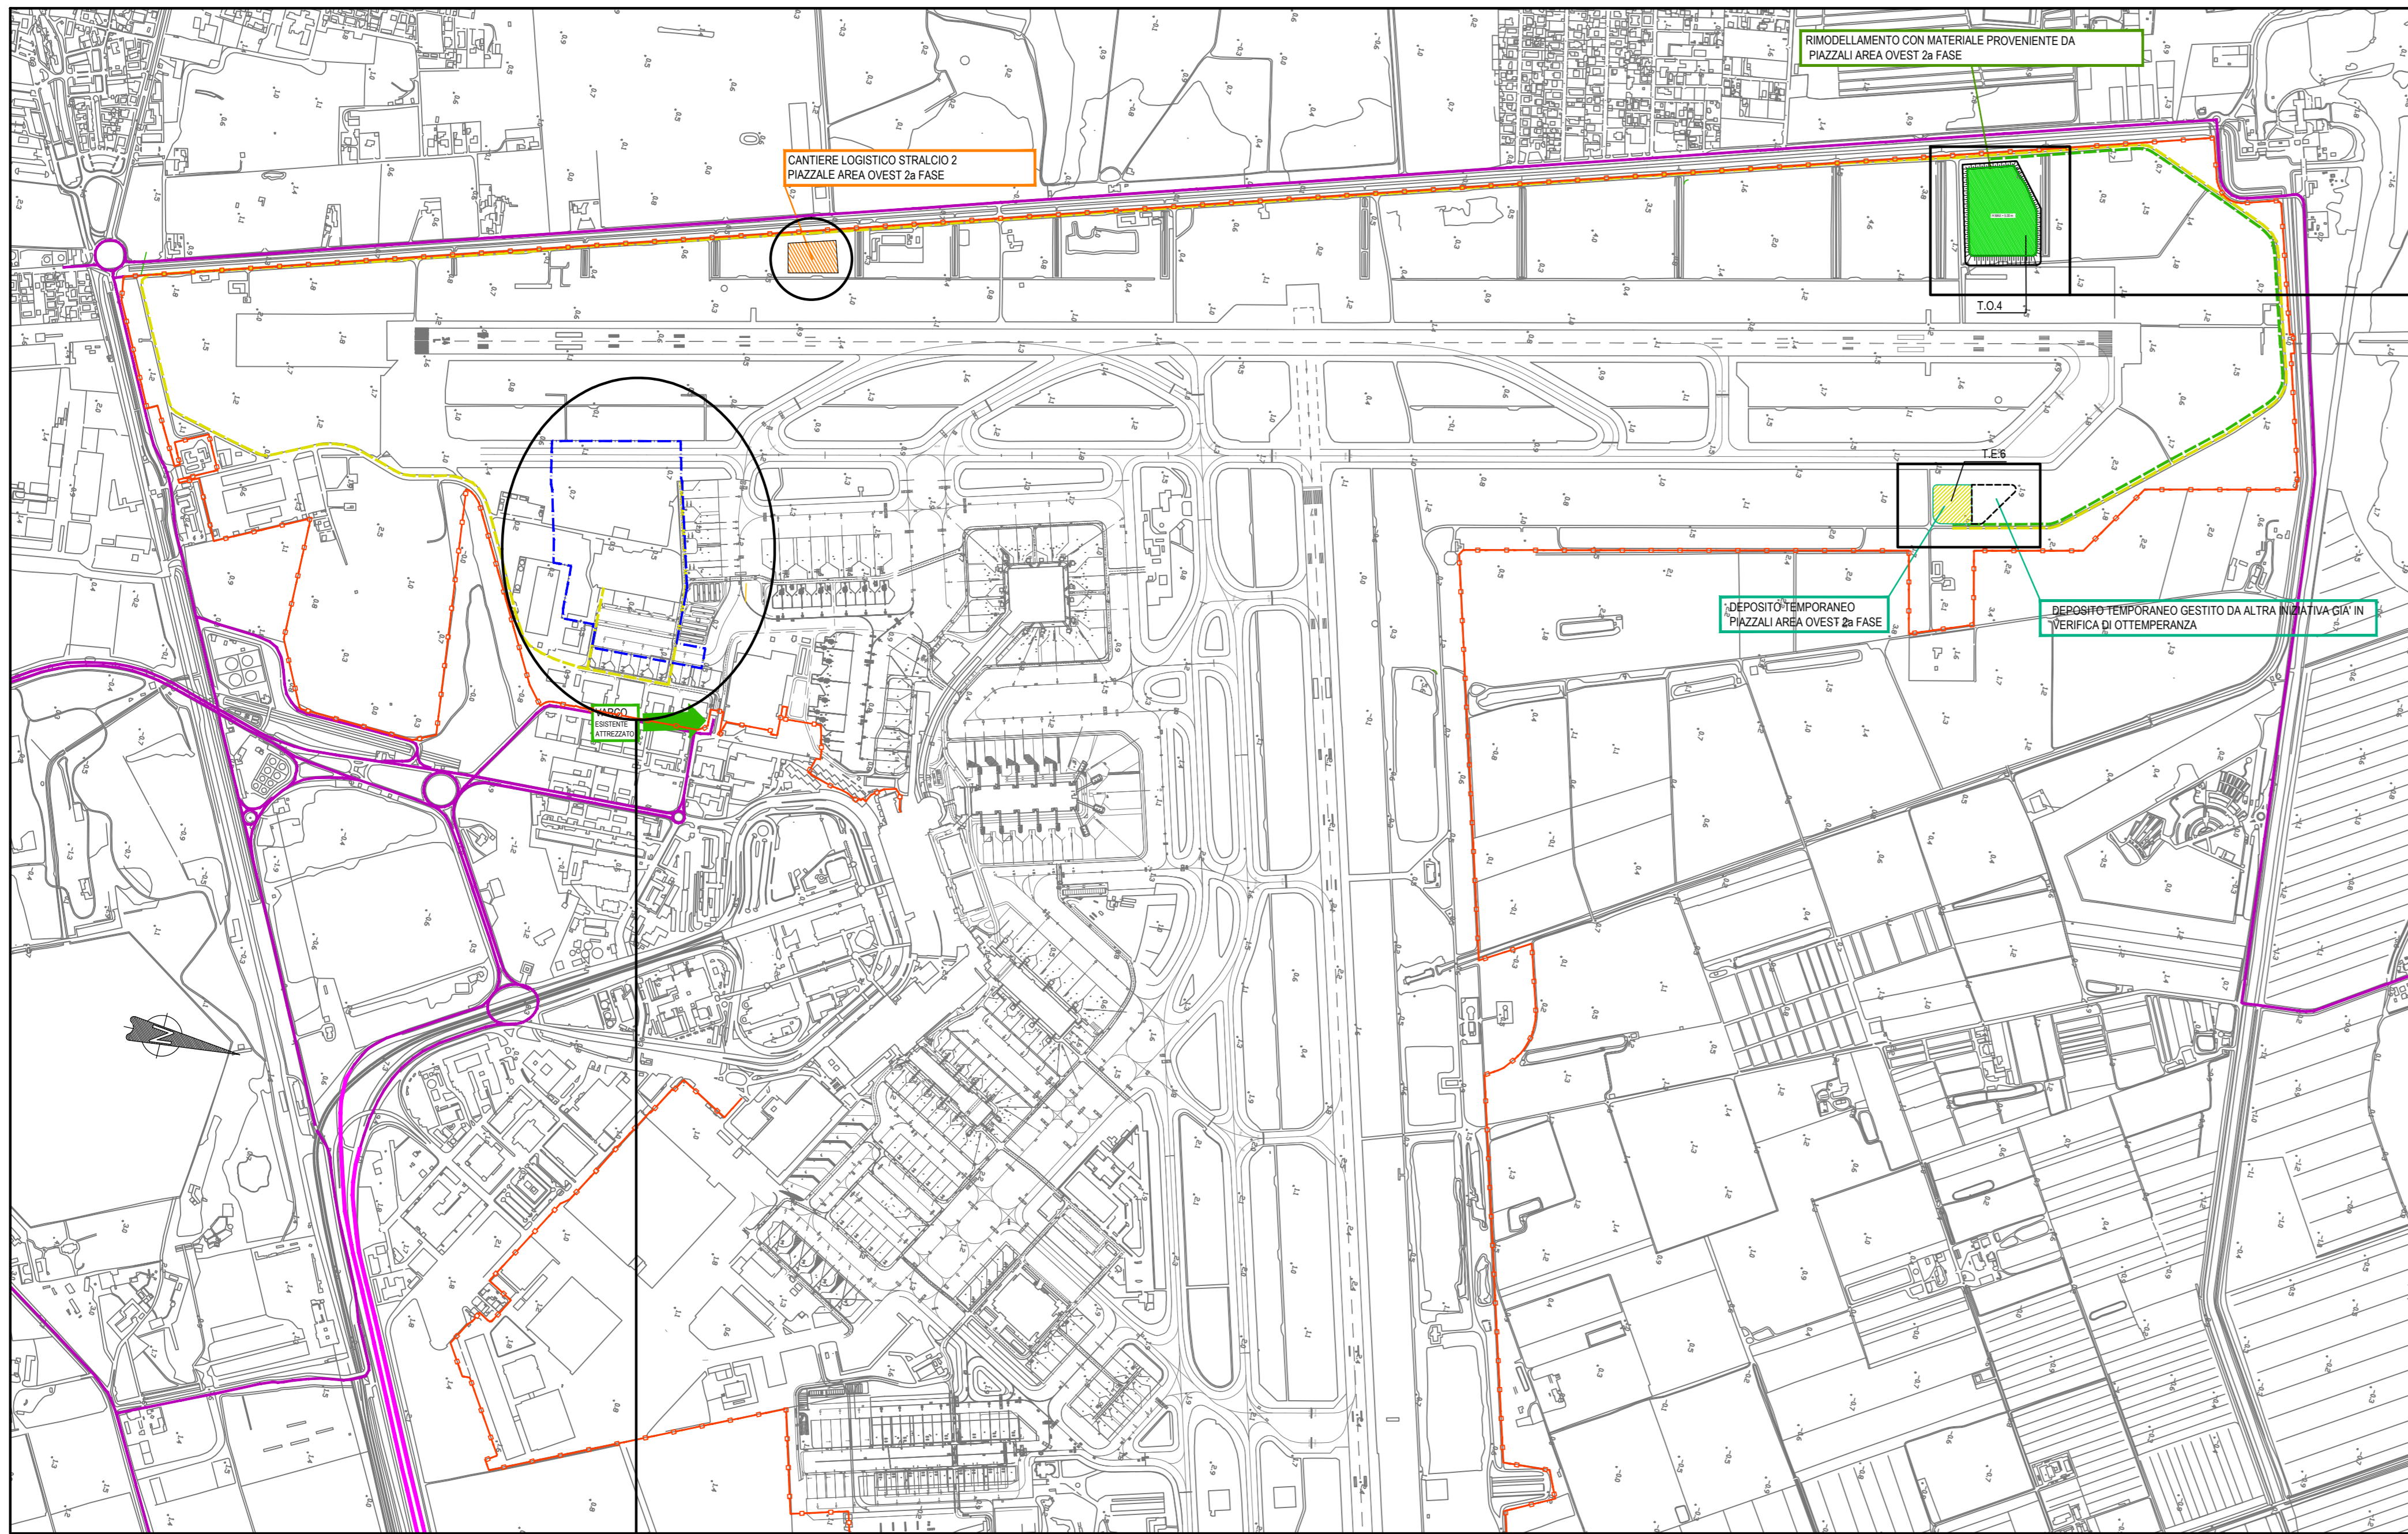


SCALA 1 : 50000

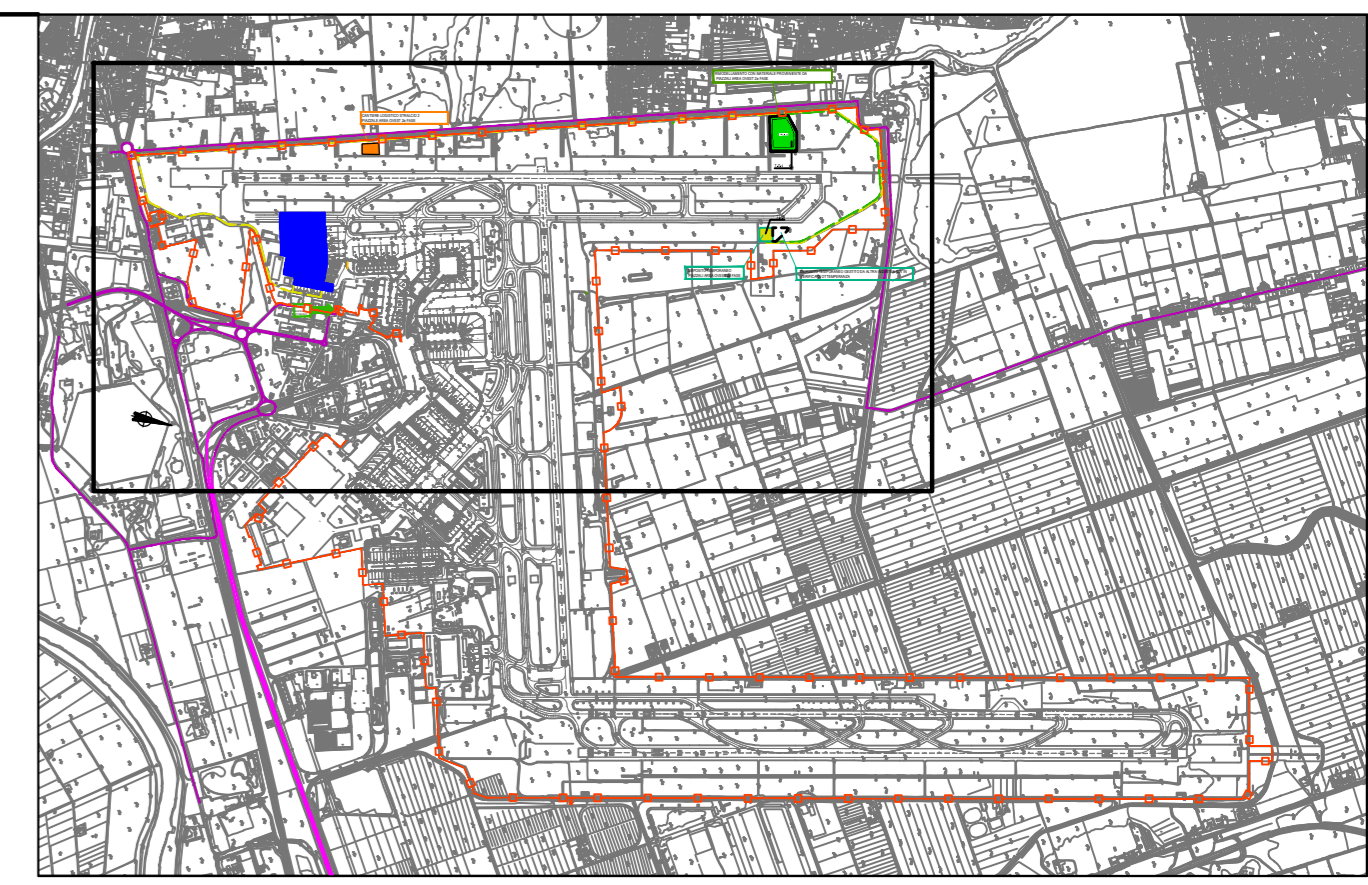



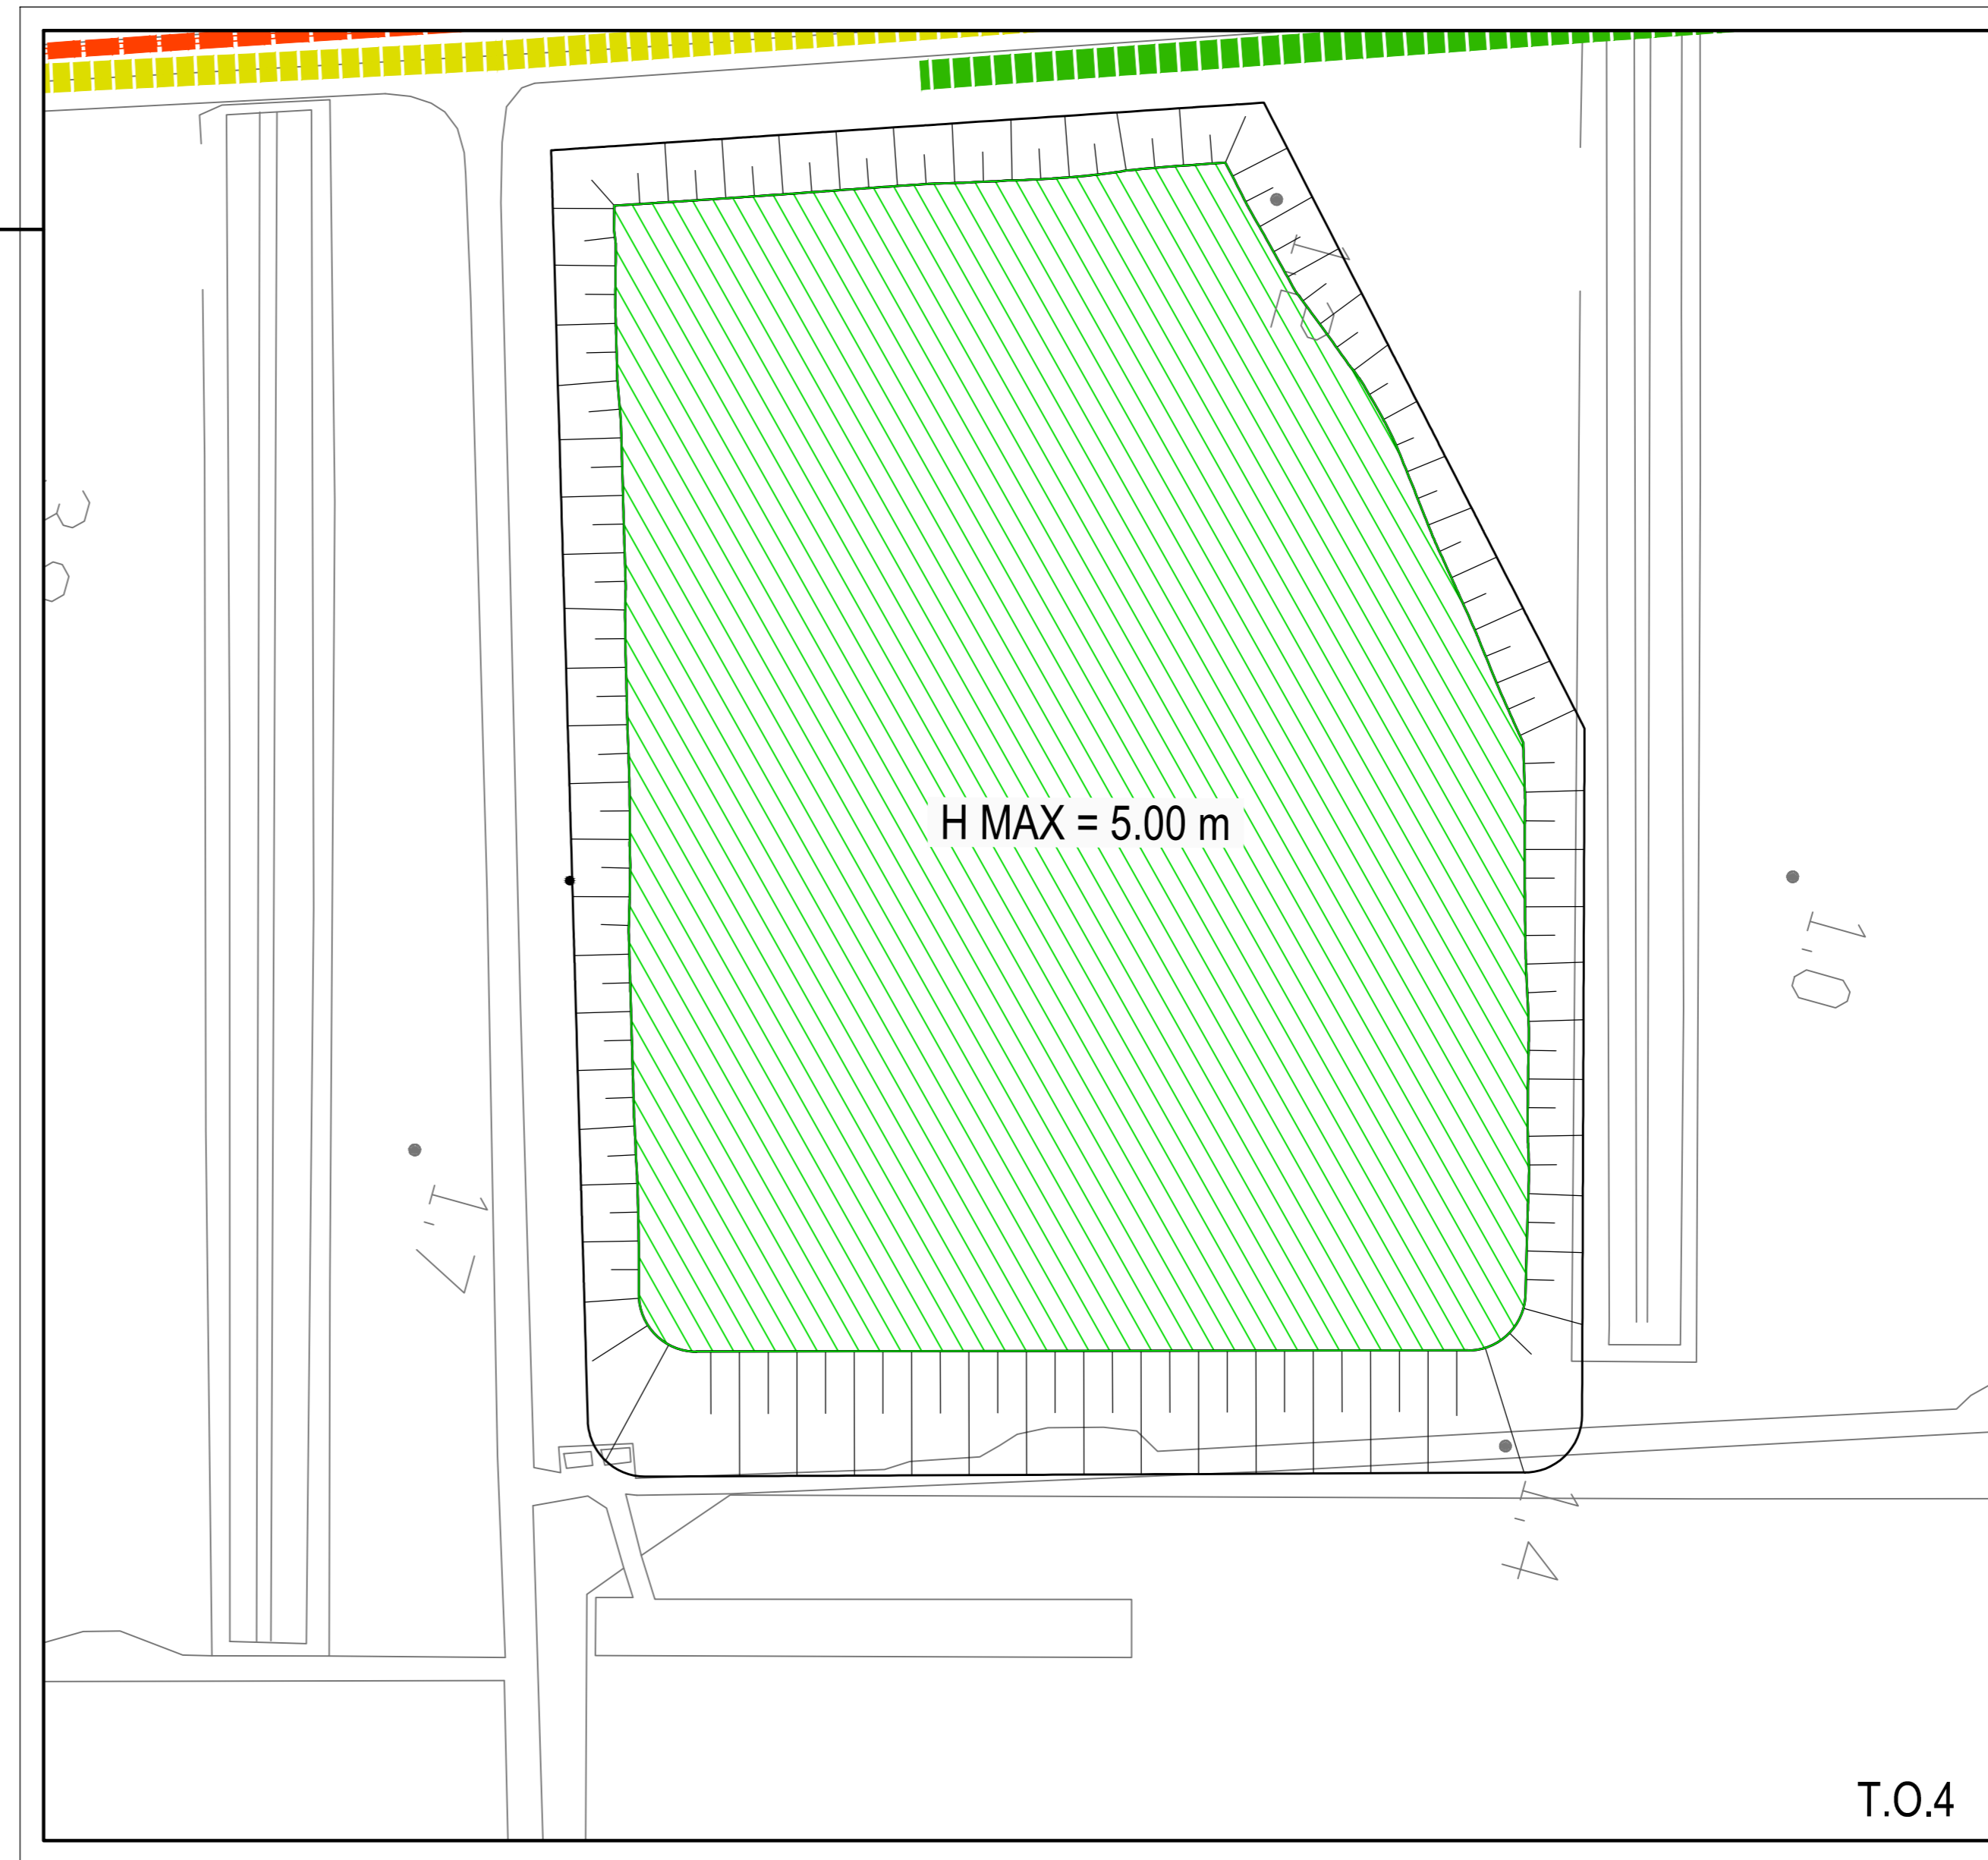



SCALA 1 : 1000

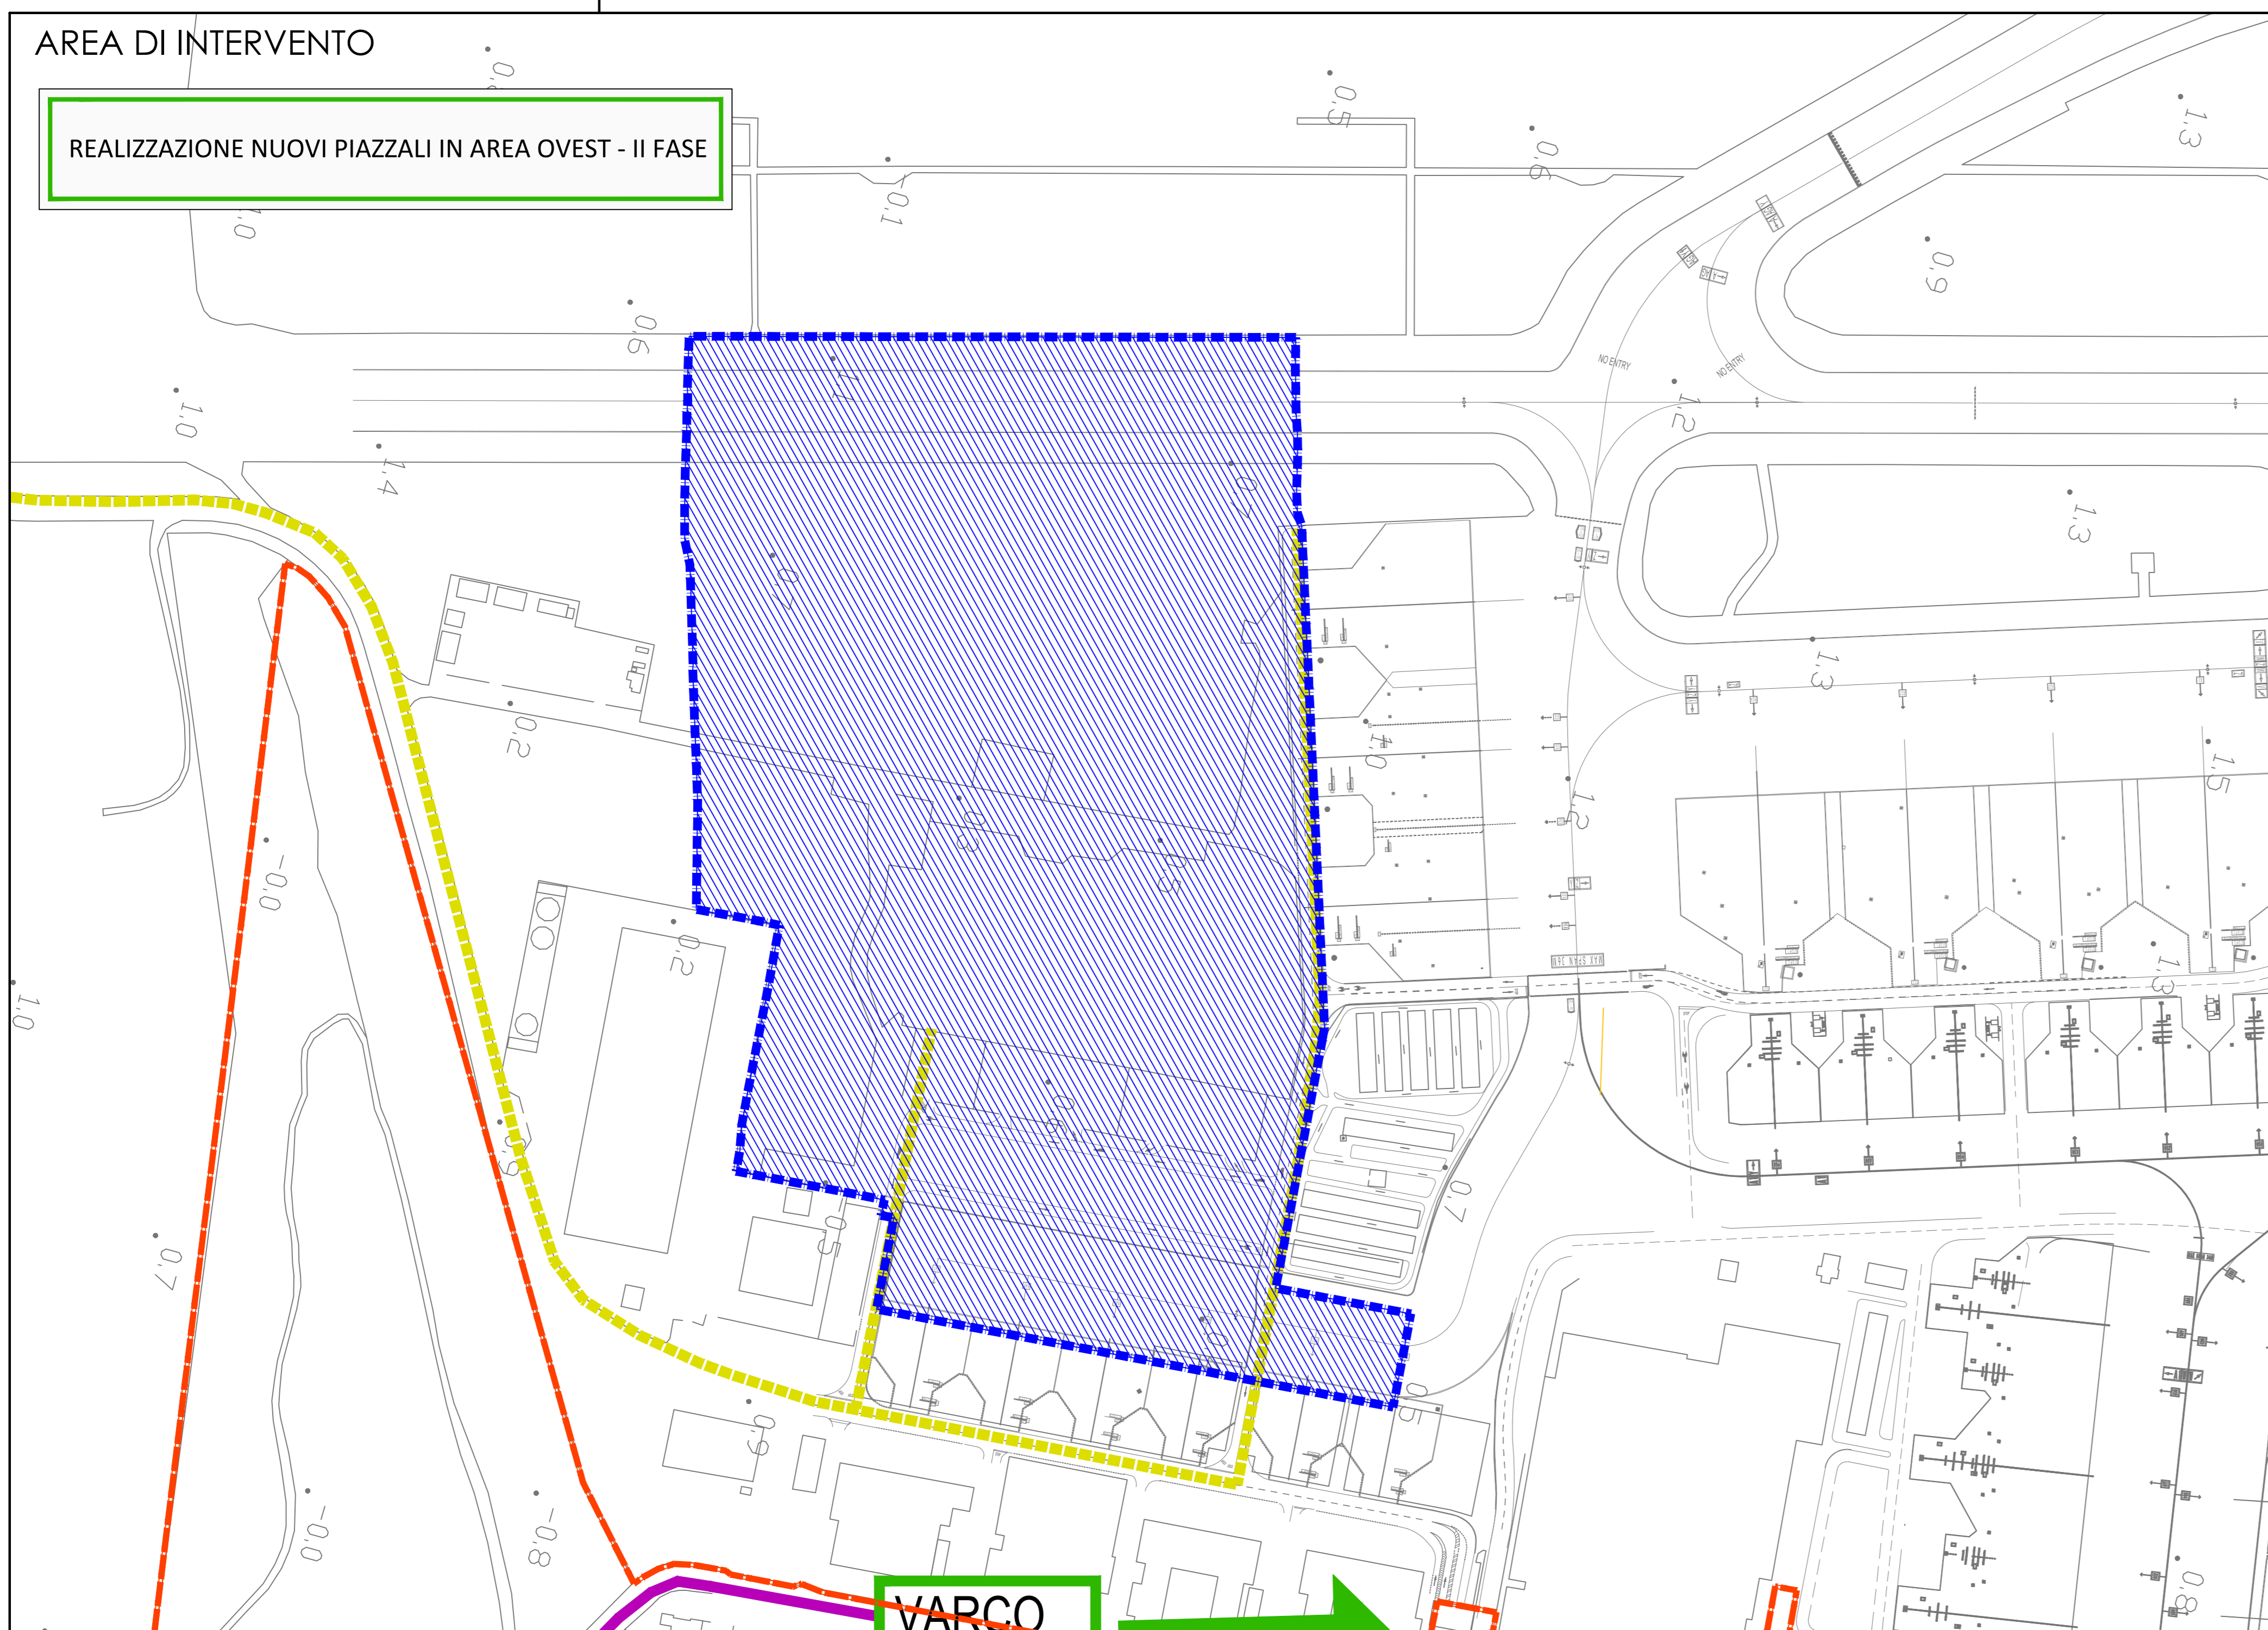

SCALA 1 : 2000



Legenda

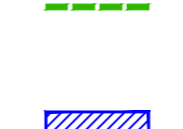-  Aree per rimodellamenti
-  Aree per depositi temporanei
-  Perimetro recinzione doganale
-  Percorso mezzi conferimento terre ad area deposito temporaneo
-  Percorso mezzi conferimento terre ad area rimodellamento
-  Aree di scavo



Progetto di utilizzo in sito del materiale scavato ai sensi del titolo IV, art.24 del DPR 120/2017