



LEGENDA

- Rilevati stradali rinverditati con idrosemina e sfalci di flora autoctona
- Rilevati in terre armate rinverditati con idrosemina
- Inerbimento a prato in continuità paesaggistica con l'esistente
- Rimboscimento e piantumazione di alberature in continuità con l'esistente e con funzione antirumore
- Zona di inerbimento per il ripristino delle aree di cantiere
- Barriere antirumore
- Muri e paratie rivestite con pietra locale
- Muro in terra armata di approccio alla spalla del viadotto Senes
- Copertura delle gallerie artificiali antirumore con rinterro inerbito a prato e con piantumazioni arbustive
- Pavimentazione di superfici pedonali e nuovi marciapiedi
- Vasche di trattamento delle acque di piattaforma

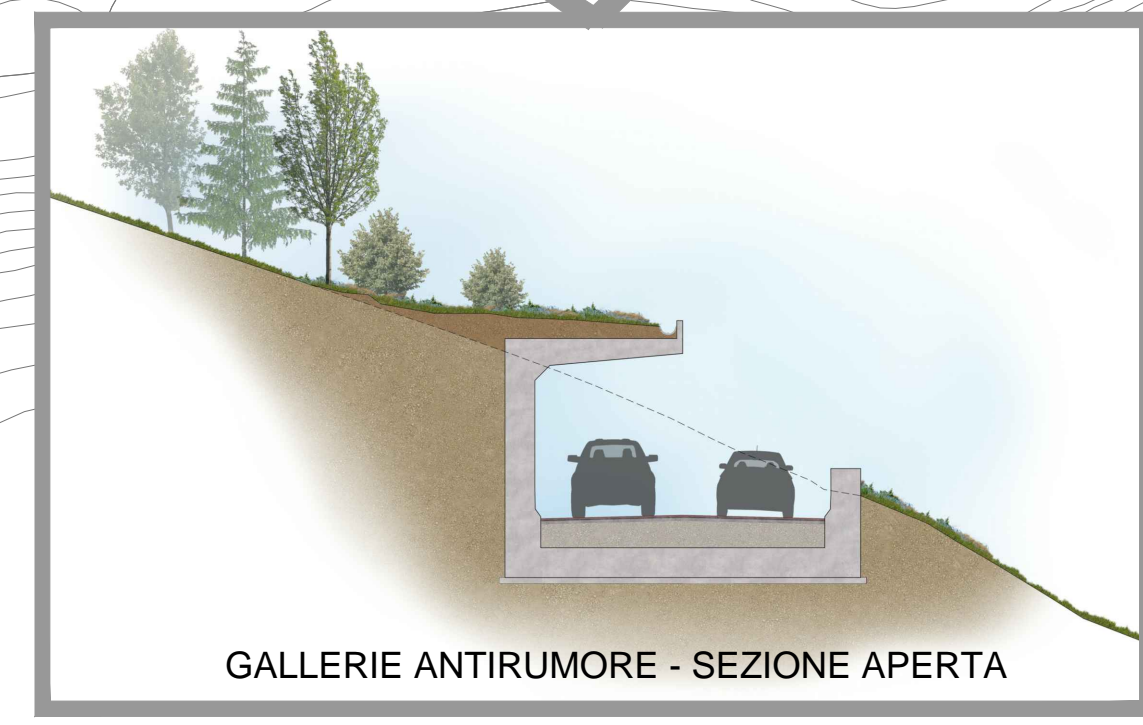

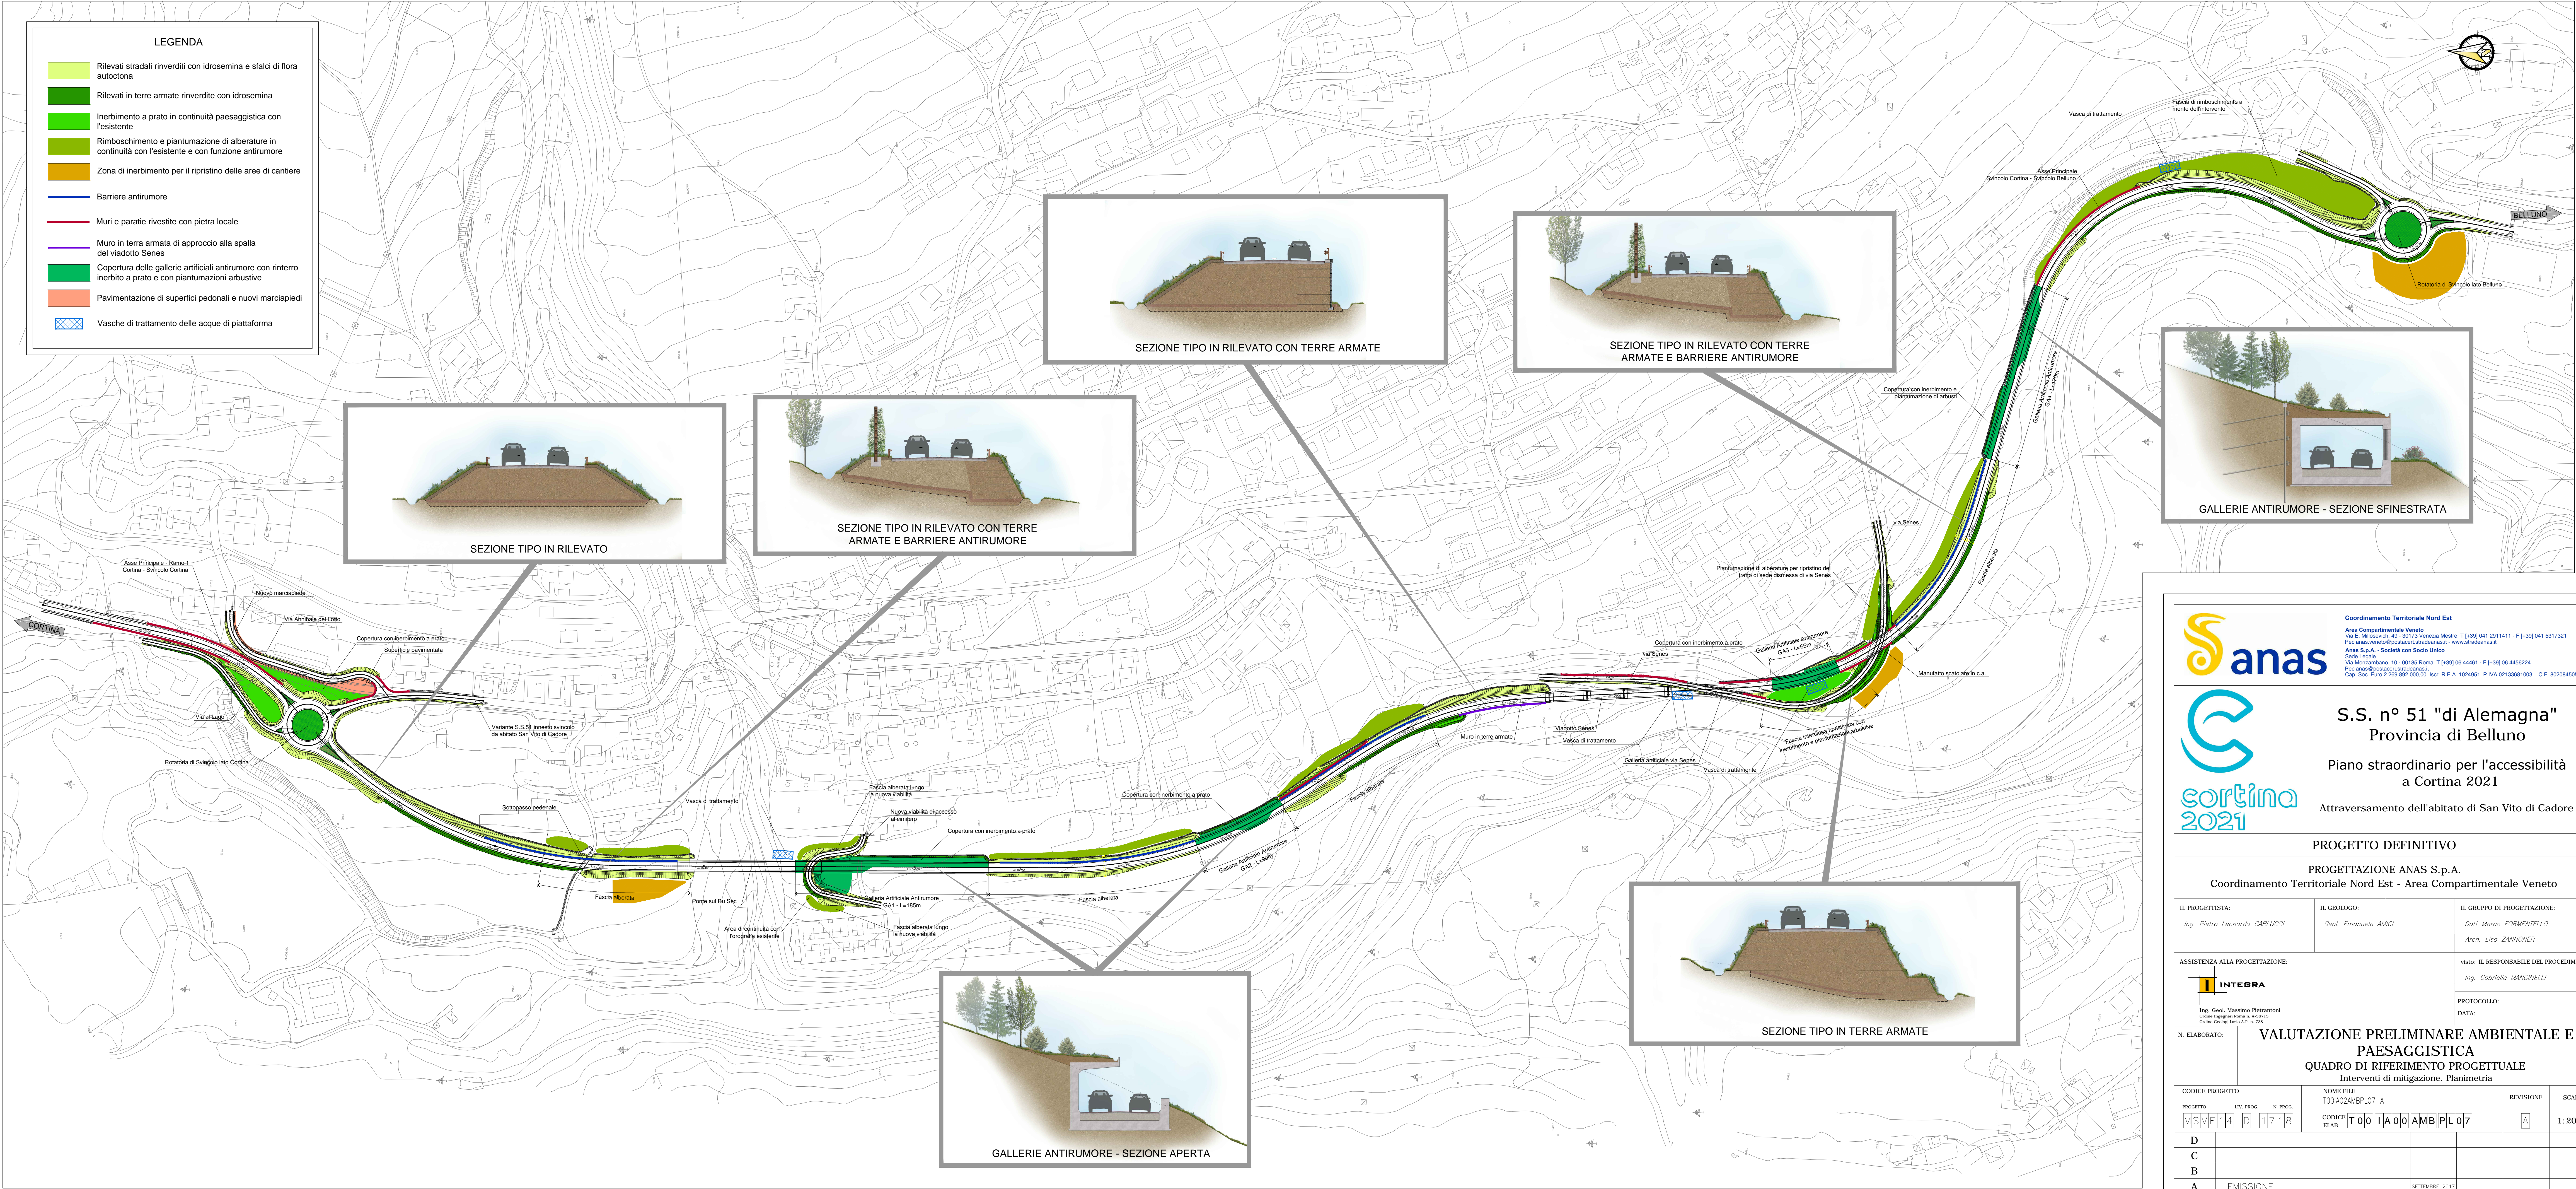


Coordinamento Territoriale Nord Est
 Area Compartmentale Veneto
 Via E. Miliosovich, 49 - 30173 Venezia Mestre T [+39] 041 2911411 - F [+39] 041 5317321
 Piac anas-veneto@postacert.stradaonline.it - www.stradaonline.it
 Anas S.p.A. - Società con Socio Unico
 Sede Legale
 Via Montebelluno, 10 - 00185 Roma T [+39] 06 44461 - F [+39] 06 4465224
 Piac anas@postacert.stradaonline.it
 Cap. Soc. Euro 2.269.862.000,00 Iscr. R.E.A. 1024951 - P.IVA 02133681003 - C.F. 80208450957

S.S. n° 51 "di Alemagna"
 Provincia di Belluno

Piano straordinario per l'accessibilità a Cortina 2021
 Attraversamento dell'abitato di San Vito di Cadore

PROGETTO DEFINITIVO
 PROGETTAZIONE ANAS S.p.A.
 Coordinamento Territoriale Nord Est - Area Compartmentale Veneto

IL PROGETTISTA: Ing. Pietro Leonardo CARLUCCI	IL GEOLOGO: Geol. Emanuela AMICI	IL GRUPPO DI PROGETTAZIONE: Dott. Marco FORMENTELLO Arch. Lisa ZANNONER
ASSISTENZA ALLA PROGETTAZIONE:  Ing. Geol. Massimo Pietrangeli Ordine Geologi Basilica n. 30713 Ordine Geologi Lazio A.P. n. 738		visto: IL RESPONSABILE DEL PROCEDIMENTO Ing. Gabriella MANGINELLI
N. ELABORATO: VALUTAZIONE PRELIMINARE AMBIENTALE E PAESAGGISTICA QUADRO DI RIFERIMENTO PROGETTUALE Interventi di mitigazione. Planimetria		
CODICE PROGETTO: PROGETTO: MSVE14 D 1718 CODICE ELAB.: T001A00AMBPL07		REVISIONE: A SCALA: 1:2000
REVISIONE: A EMISSIONE SETTEMBRE 2017		REVISIONE: A DATA: REDATTO: VERIFICATO: APPROVATO: