

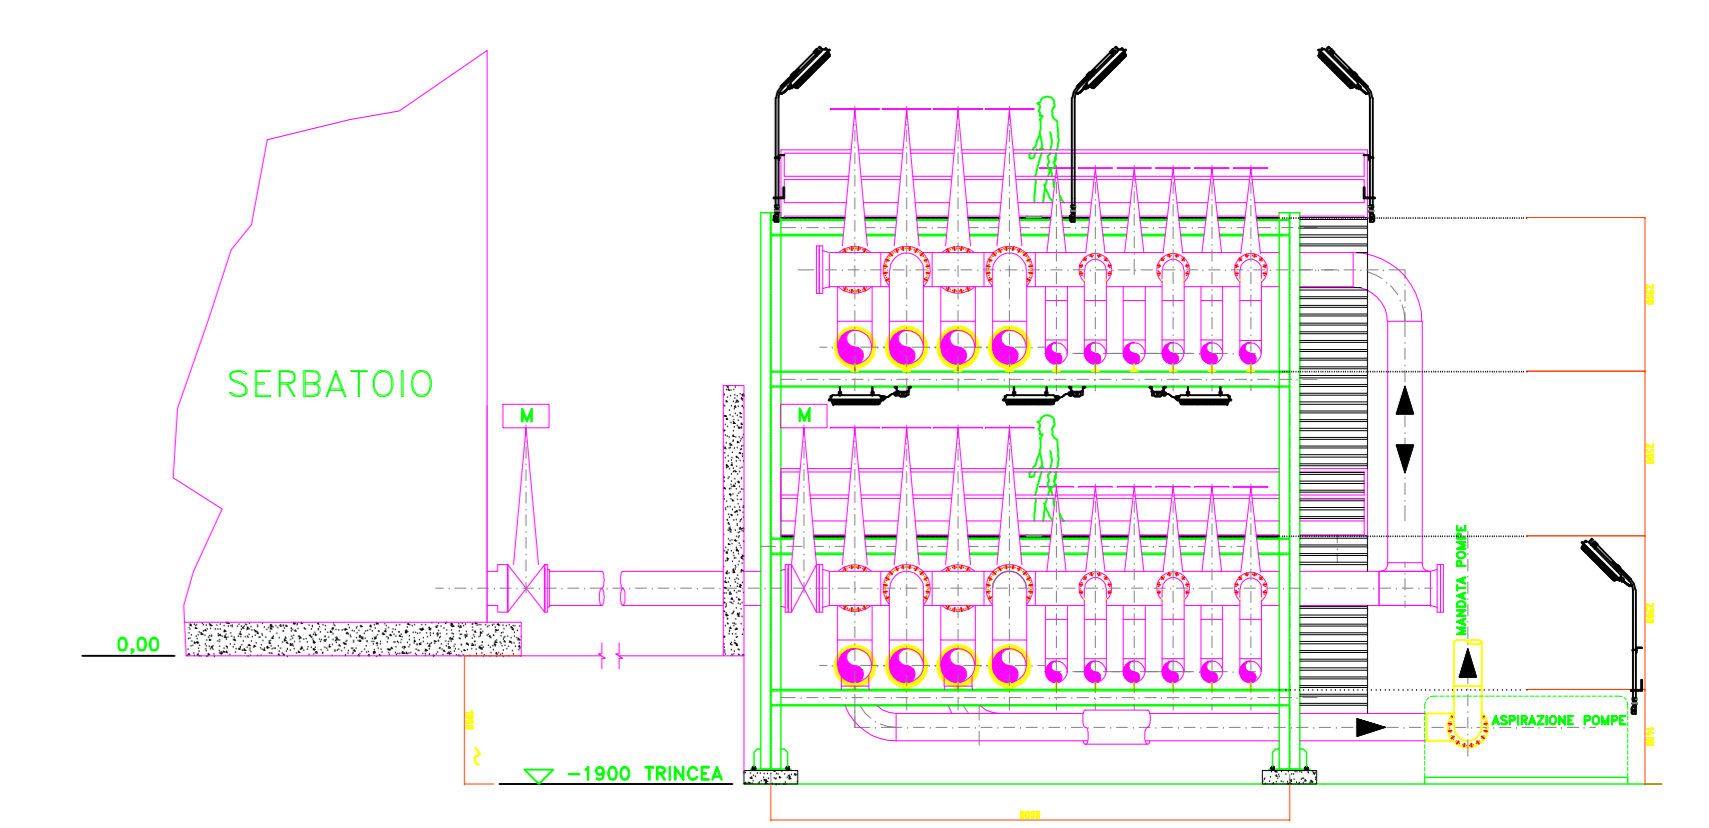


| LEGENDA SIMBOLI |                                                                     |
|-----------------|---------------------------------------------------------------------|
| SIMBOLO         | DESCRIZIONE                                                         |
|                 | LAMPADA TUBOLARE FLUORESCENTE 2x58 W - IP55<br>MONTAGGIO SU PALINA  |
|                 | LAMPADA TUBOLARE FLUORESCENTE 2x58 W EX-e<br>MONTAGGIO SU PALINA    |
|                 | LAMPADA TUBOLARE FLUORESCENTE 2x58 W - IP55<br>MONTAGGIO A SOFFITTO |
|                 | LAMPADA LED 112 W<br>MONTAGGIO SU PALO H=8 mt.                      |

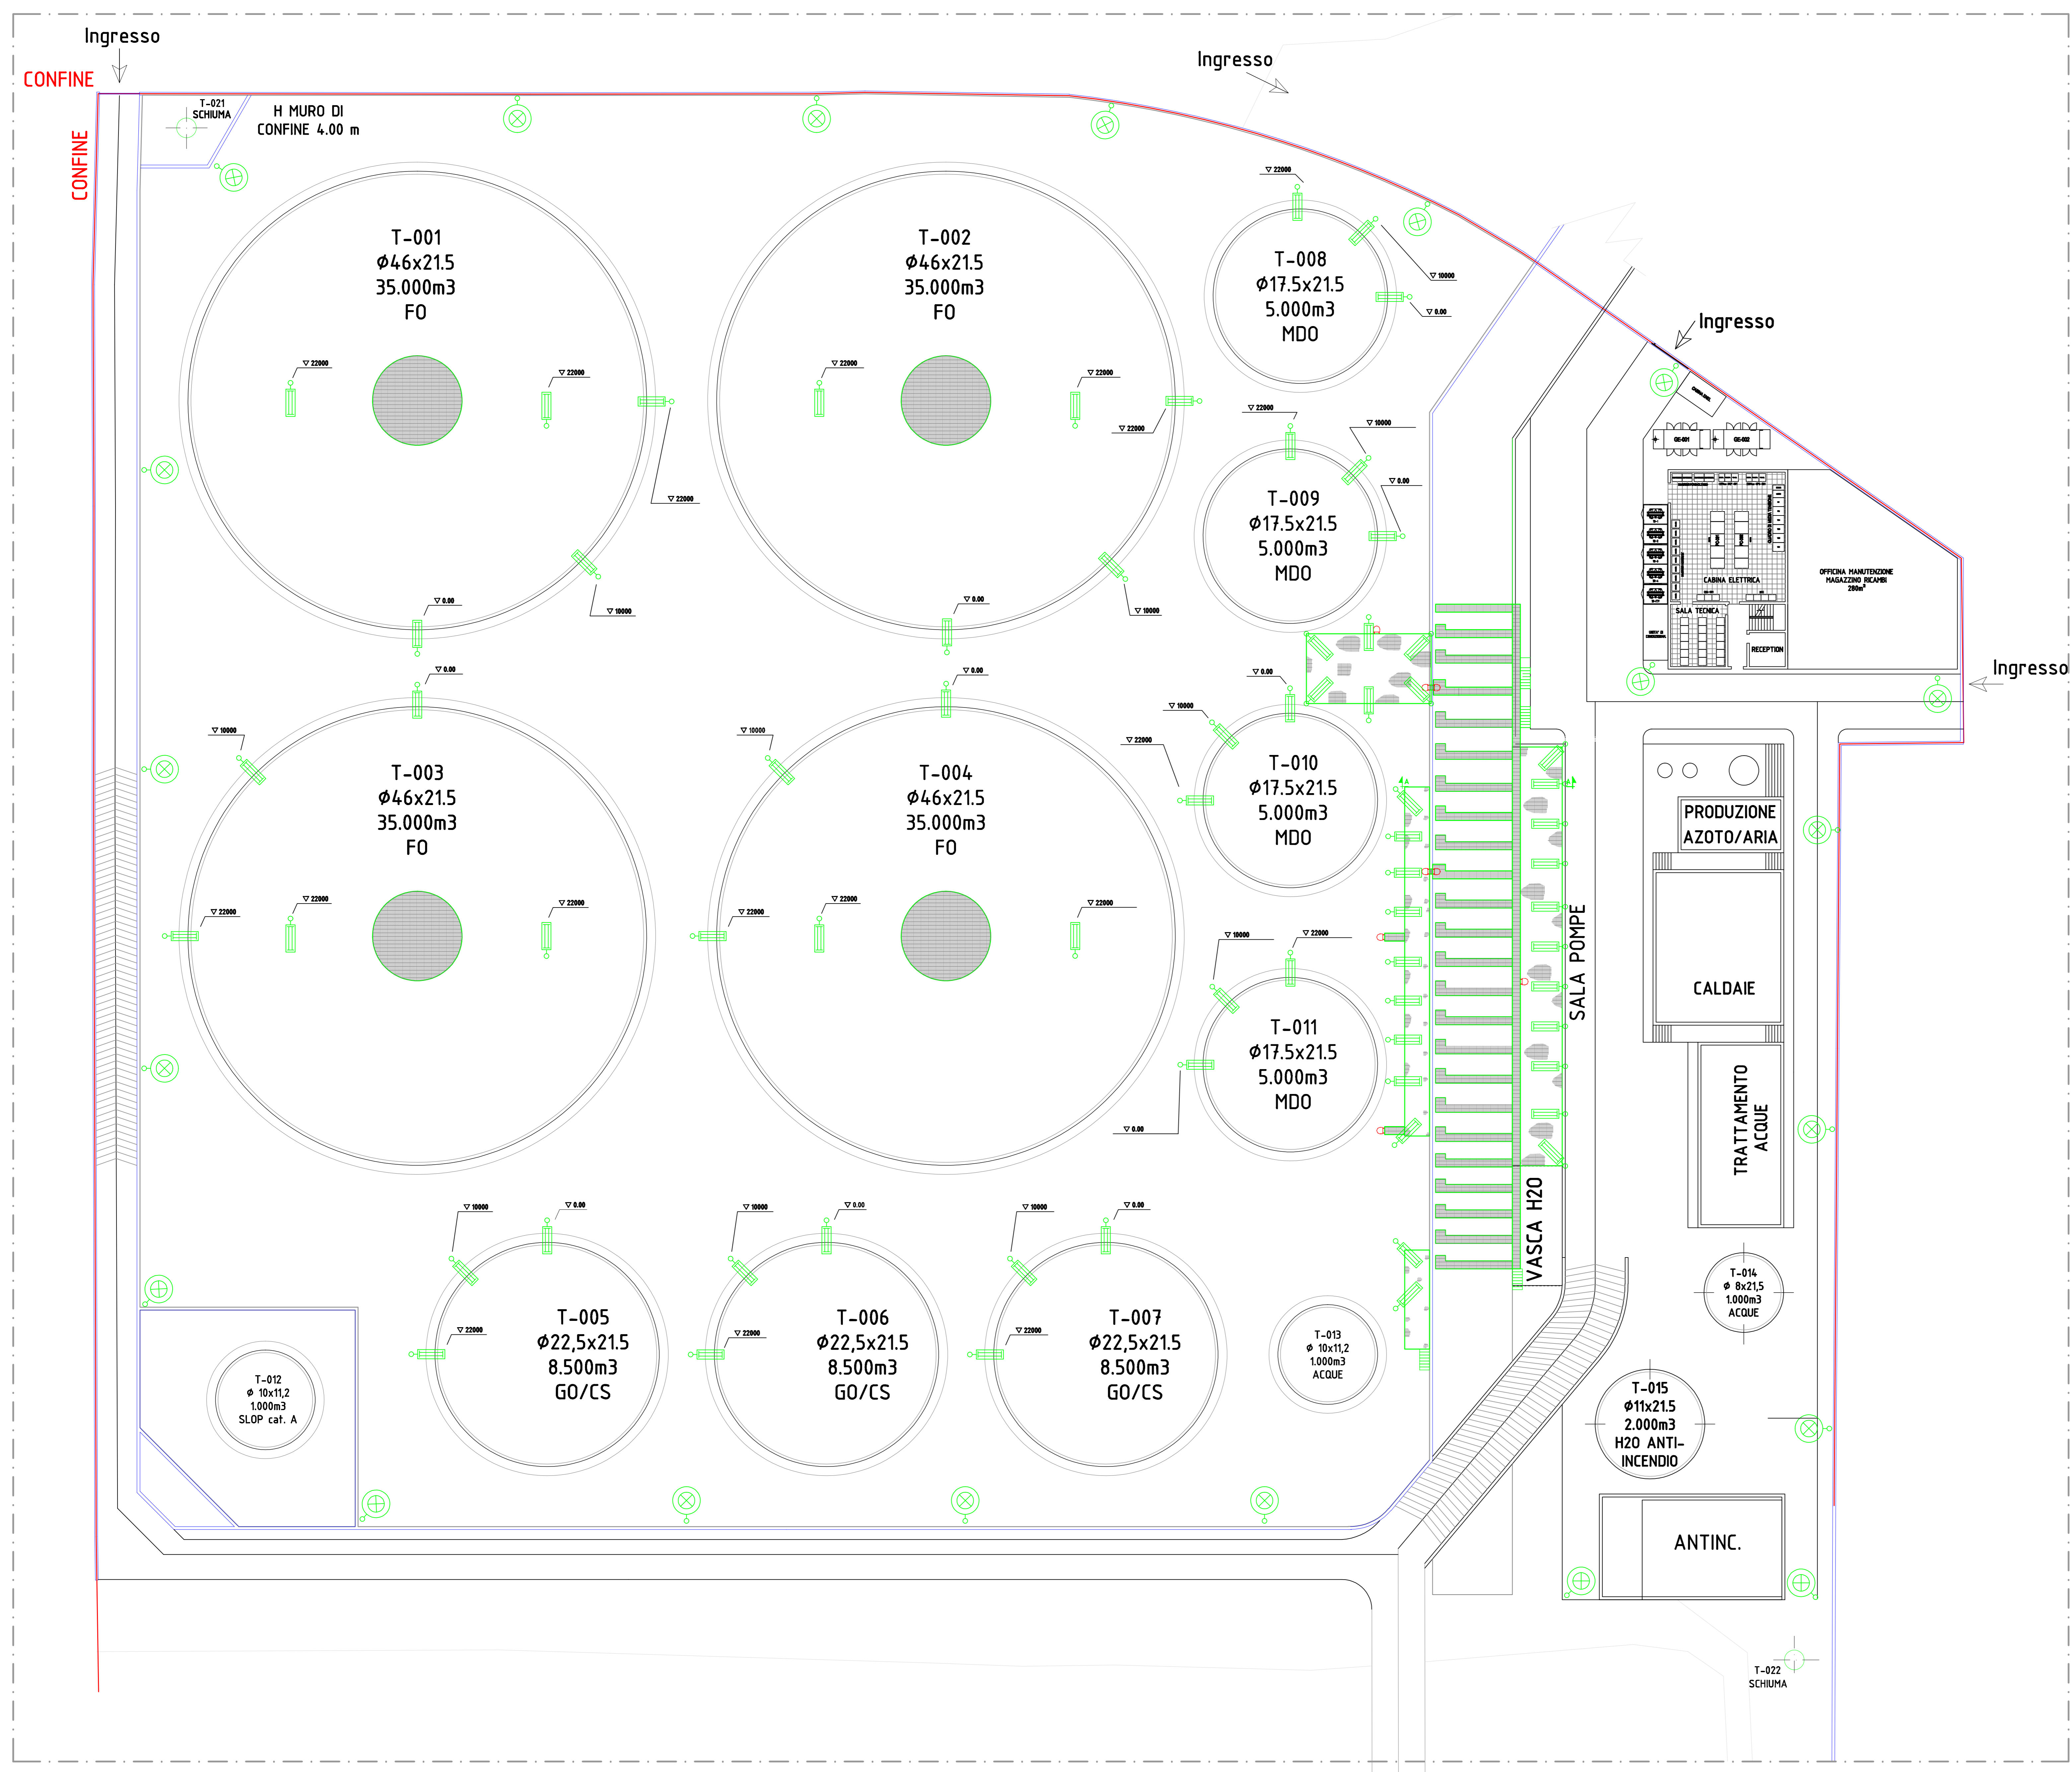

PIANTA CHIAVE

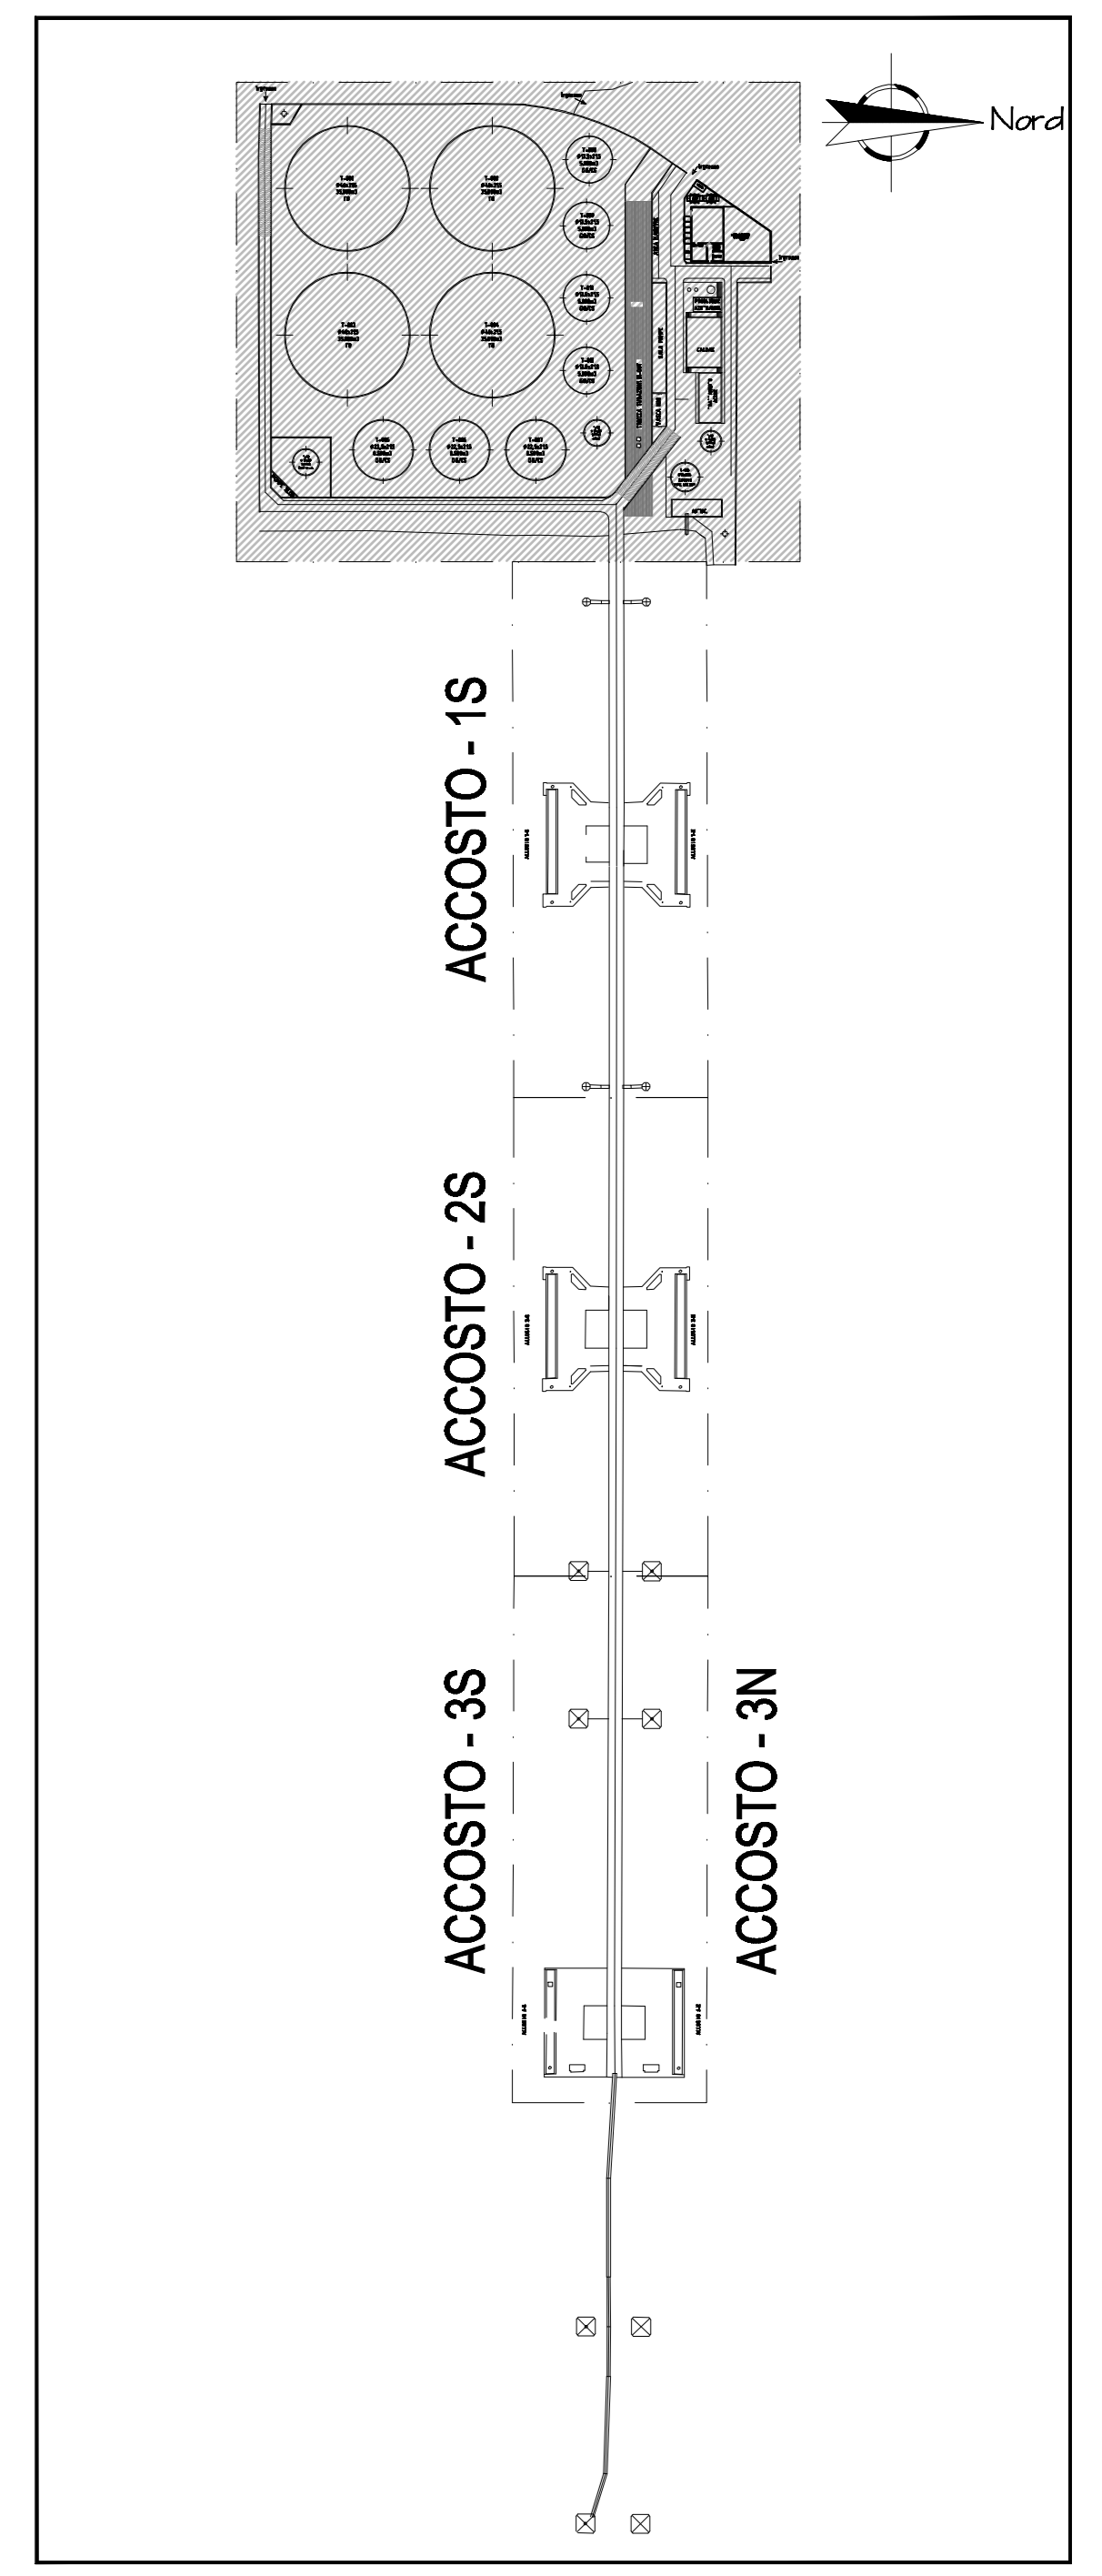

| REV. | DATA     | DESCRIZIONE                        | DESIGN        | CONTR.           | APPROV. |
|------|----------|------------------------------------|---------------|------------------|---------|
| 02   | 03/03/11 | EMMISSIONE PER PROGETTO DEFINITIVO | Ing. Italiano | Med. Engineering | Decal   |
| 01   | 14/01/11 | EMMISSIONE PER COSTRUZIONE         | Ing. Italiano | Med. Engineering | Decal   |
| 00   | 20/12/10 | EMMISSIONE PER COMMENTI            | Ing. Italiano | Med. Engineering | Decal   |

| ELABORATO     | CONTROLLATO   | APPROVATO     |
|---------------|---------------|---------------|
| ING. ITALIANO | ING. ITALIANO | ING. ITALIANO |

| STABILIMENTO | IMPIANTO    | COMMESSA        |
|--------------|-------------|-----------------|
| AUGUSTA      | PUNTA CUORO | 1.B_X_U_P_R_103 |

| DECAT               | STUDIO               | MEDE                    |
|---------------------|----------------------|-------------------------|
| MEDITERRANEO S.p.A. | STUDIO DI INGEGNERIA | MEDE ENGINEERING S.p.A. |

| PROGETTO              | OGGETTO                   | SCALA | FOLIO | DATA     |
|-----------------------|---------------------------|-------|-------|----------|
| STUDIO NUOVO DEPOSITO | PLANIMETRIA IMPIANTO LUCE | 1:200 | 1     | 03/03/11 |