


ACCOSTO 1-S / 1-N


PER CONT. VEDI DIS. C-10054-ELE-IL-001 Fg. 1 di 2

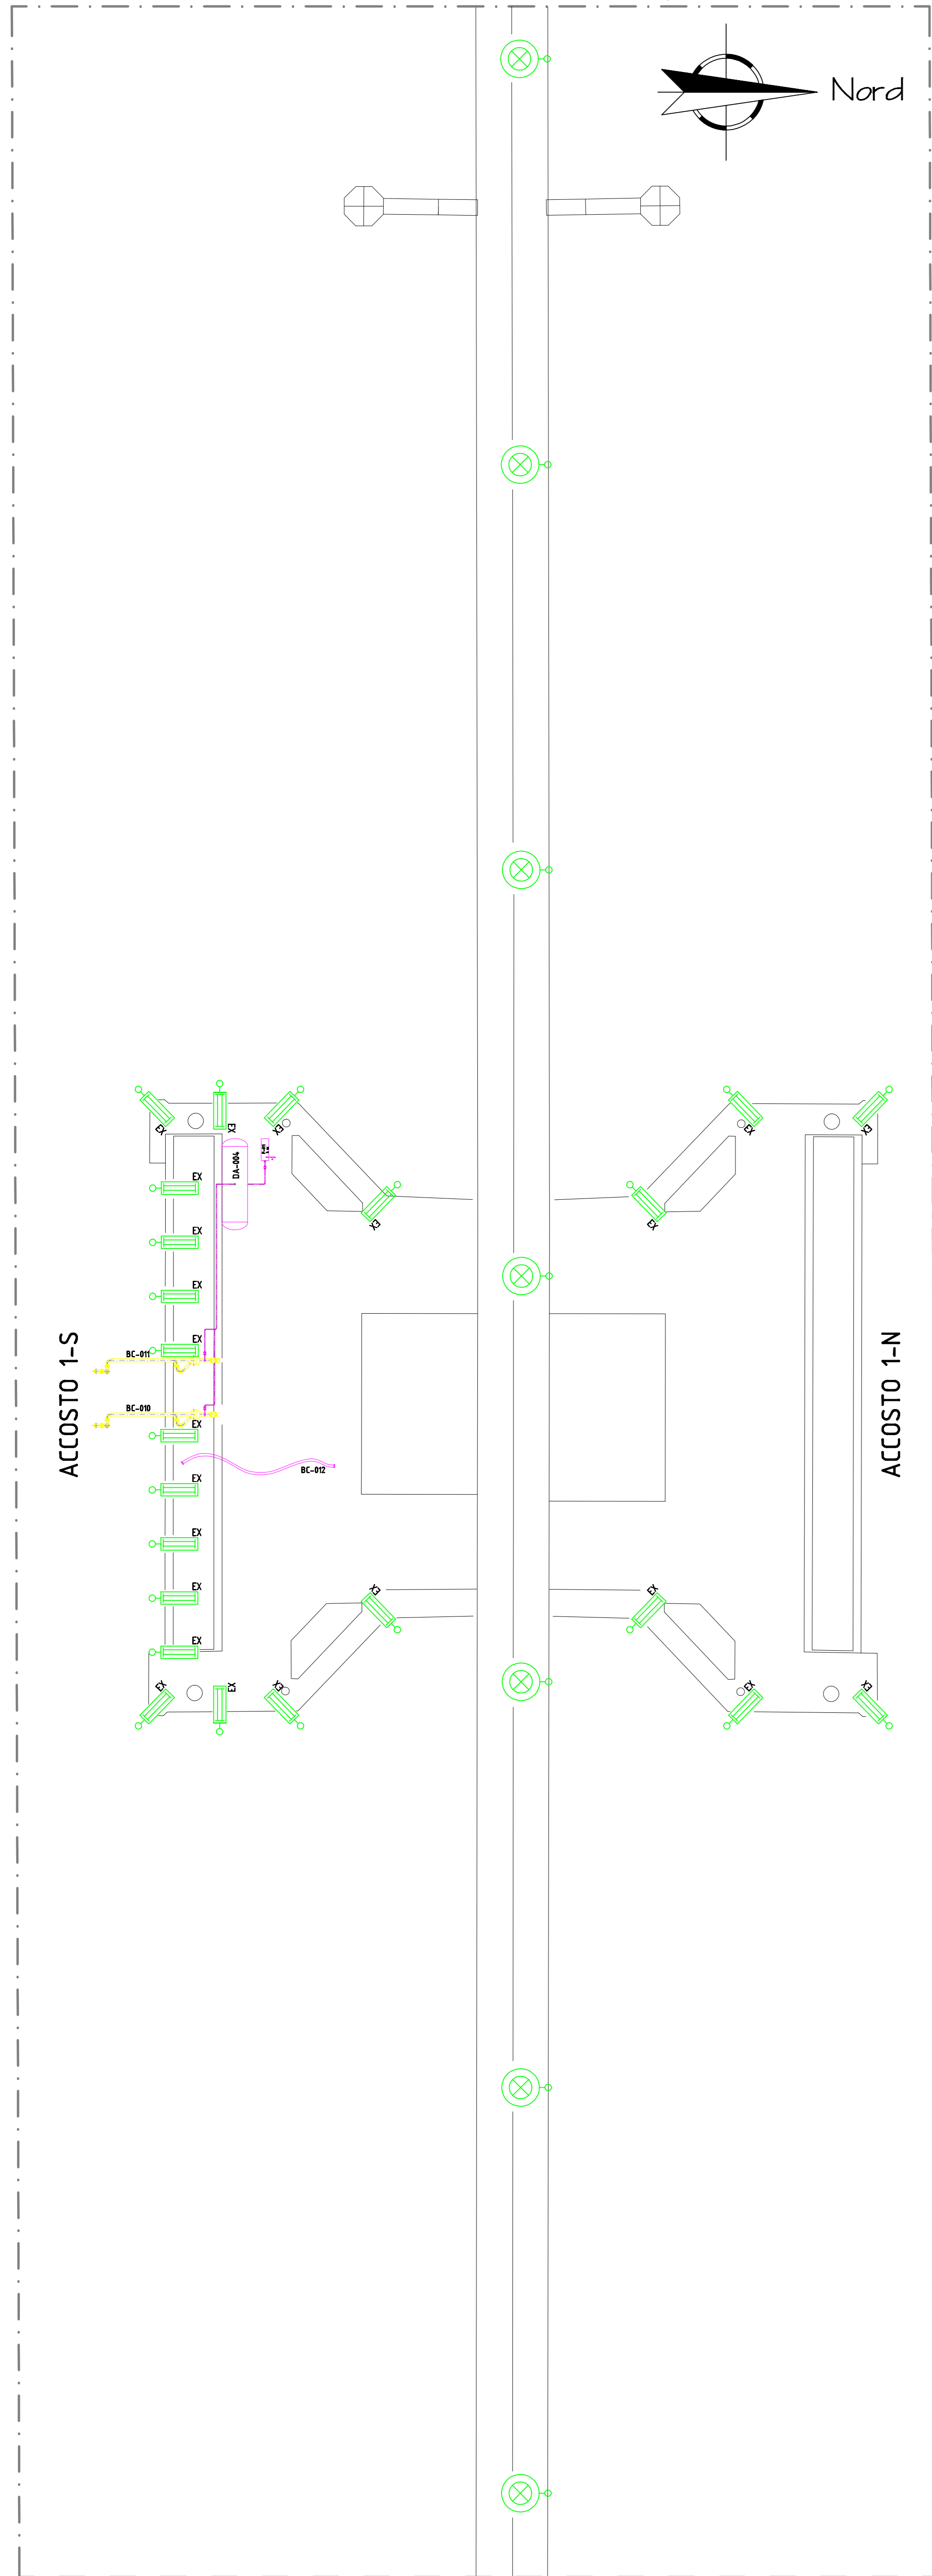

PER CONT. VEDI DIS. C-10054-ELE-IL-001 Fg. 2 di 2 (ACCOSTO 2S - 2N)

ACCOSTO 2-S / 2-N


PER CONT. VEDI DIS. C-10054-ELE-IL-001 Fg. 2 di 2 (ACCOSTO 1S - 1N)

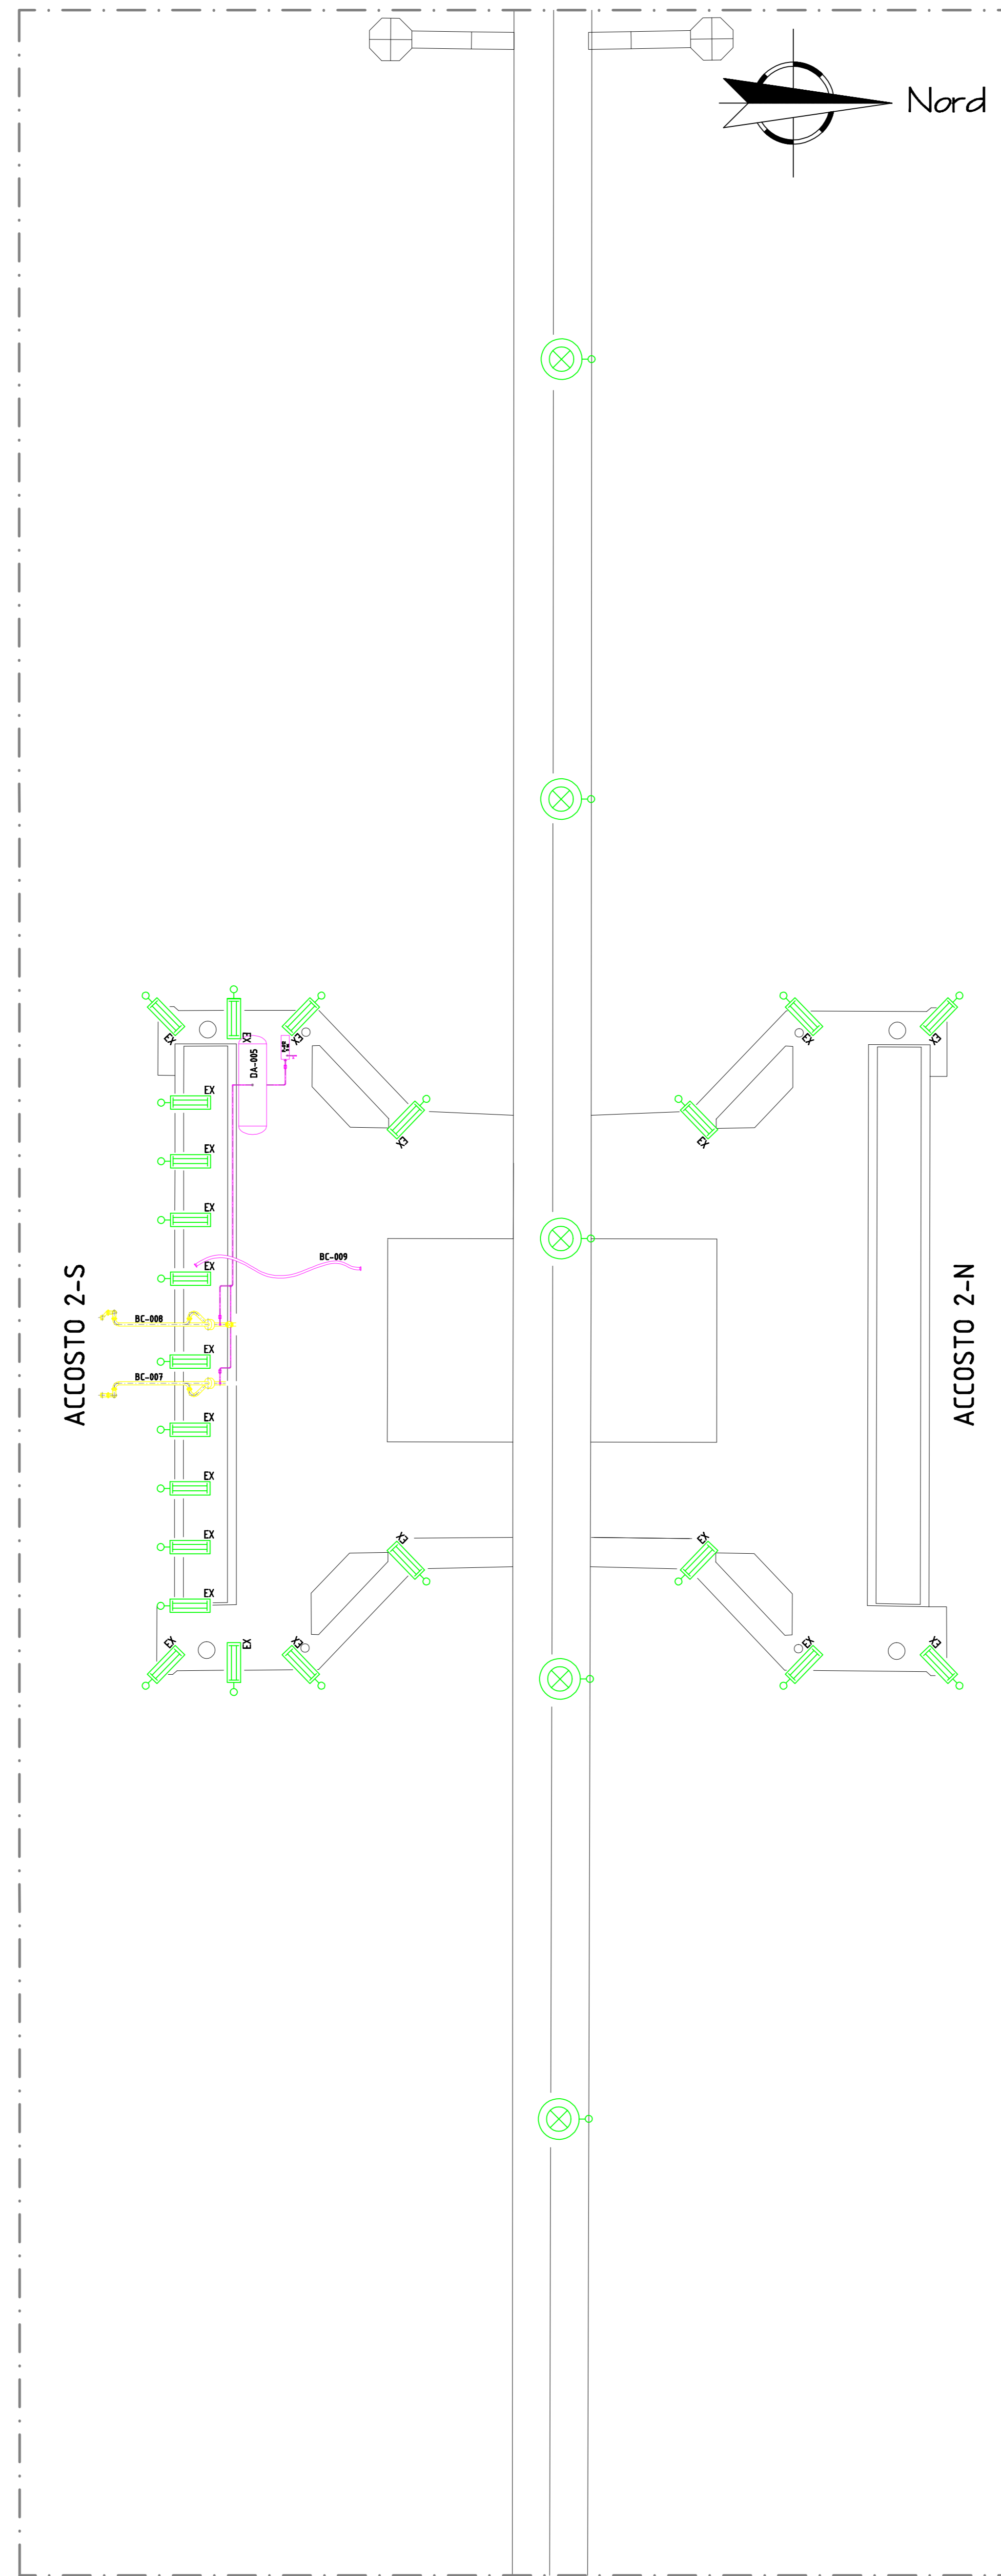

PER CONT. VEDI DIS. C-10054-ELE-IL-001 Fg. 2 di 2 (ACCOSTO 3S - 3N)


ACCOSTO 3-S / 3-N

PER CONT. VEDI DIS. C-10054-ELE-IL-001 Fg. 2 di 2 (ACCOSTO 2S - 2N)

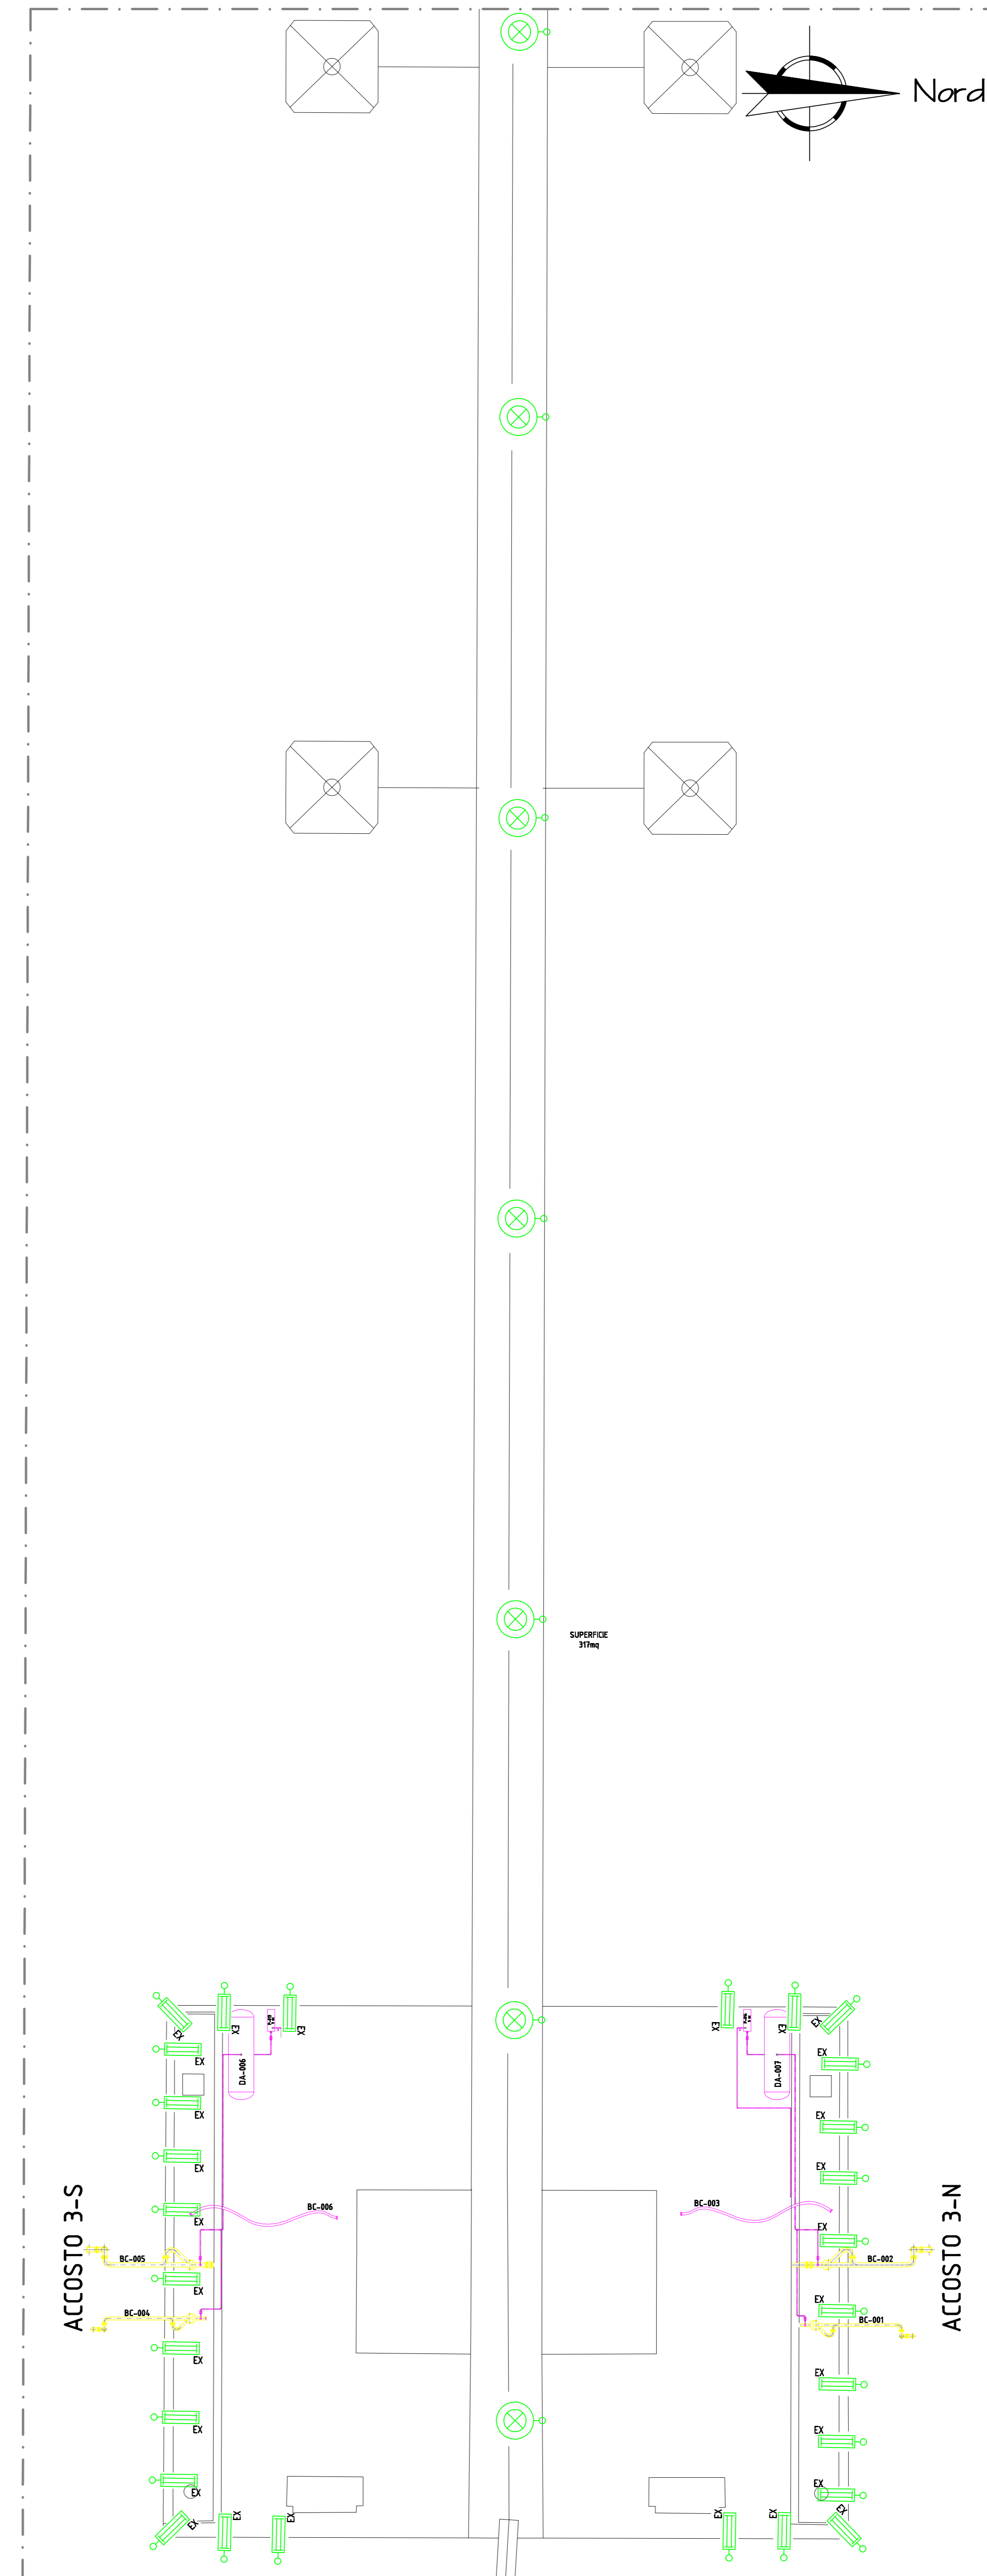

LEGENDA SIMBOLI	
SIMBOLO	DESCRIZIONE
	LAMPADA TUBOLARE FLUORESCENTE 2x58 W - IP55 MONTAGGIO SU PALINA
	LAMPADA TUBOLARE FLUORESCENTE 2x58 W EX-e MONTAGGIO SU PALINA
	LAMPADA TUBOLARE FLUORESCENTE 2x58 W - IP55 MONTAGGIO A SOFFITTO
	LAMPADA LED 112 W MONTAGGIO SU PALO H=8 mt.

PIANTA CHIAVE

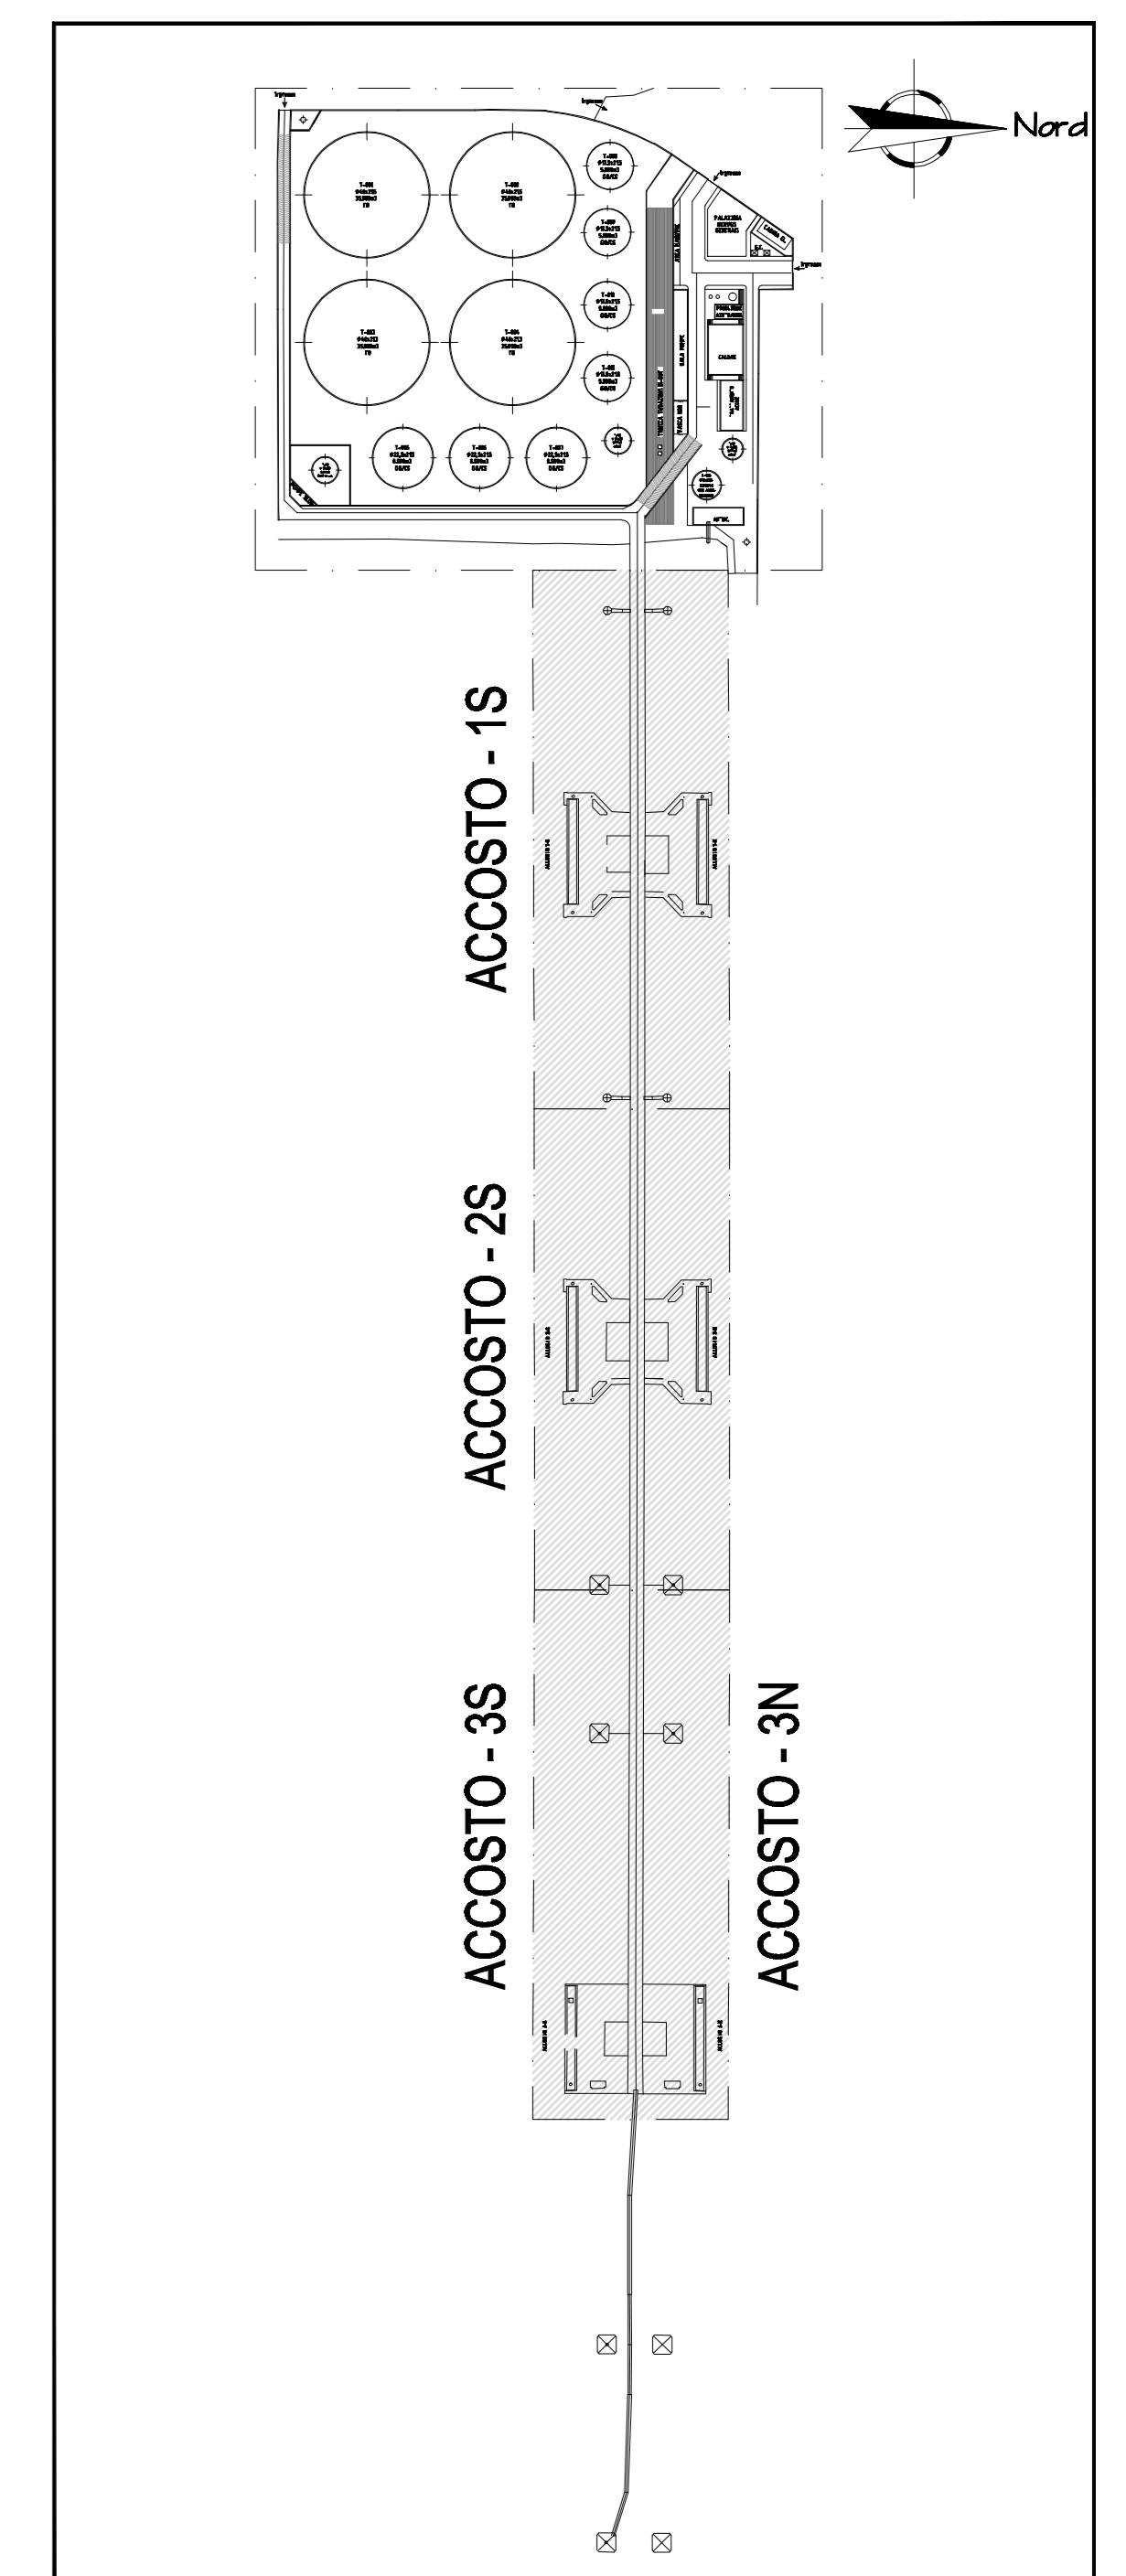

02	03/03/11	EMISSIONE PER PROGETTO DEFINITIVO	Ring Italiano	Med Engineering	Decol	
01	14/01/11	EMISSIONE PER COSTRUZIONE	Ring Italiano	Med Engineering	Decol	
00	20/12/10	EMISSIONE PER COMMENTI	Ring Italiano	Med Engineering	Decol	
REV.	DATA	TITOLO	DESCRIZIONE	DESIGN	CONTR.	APPROV.
DECOL MEDERRANEO S.r.l. SOCIETA' DI INGEGNERIA VIA TIRABASSI, 4 30019 - SERRAVALLE (TV) www.decol.it			Oggetto: PLANIMETRIA IMPIANTO LUCE			MED ENGINEERING S.r.l. SOCIETA' DI INGEGNERIA SEDE TECNICA: VIA MONTANA, 13 30100 - BREVIGLIA www.medengineering.com Tel./fax. +39 - (0)421 - 491264
ELABORATO:		STUDIO ITALIANA INGEGNERIA S.r.l. Via S. Maria della Pace, 119 P.A. 00187 - ROMA Tel. +39 - (06) 4941111 Fax. +39 - (06) 4941113	CONTROLLATO: MED ENGINEERING S.r.l. Via Montana, 13 30100 - BREVIGLIA (TV) Tel. +39 - (0421) 491264 Fax. +39 - (0421) 491264		APPROVATO: DECOL MEDERRANEO S.r.l. Via Tirabassi, 4 30019 - SERRAVALLE (TV) Tel. +39 - (0422) 491264 Fax. +39 - (0422) 491264	
LABORATORIO:		STABILIMENTO: AUGUSTA IMPIANTO: PUNTA CUZCO		COMMESSA: I.R._X1_P1_103		
NOME FILE: C-10054-ELE-IL-001_002_01.DWG Questo disegno è proprietà esclusiva della Società MED ENGINEERING S.r.l. Se ne pubblica espressamente la pubblicazione e la visione e tutti.		NOME FILE: 301_I.R._X1_ELE_103_rev02.pdf 11/2020		SCALA: 1:200 FOGLIO: 2 di 2 DATA: 03/03/11		