



ACCOSTO 1-S / 1-N

PER CONT. VEDI DIS. C-10054-ELE-IT-001_001_00. Fg. 1 di 2

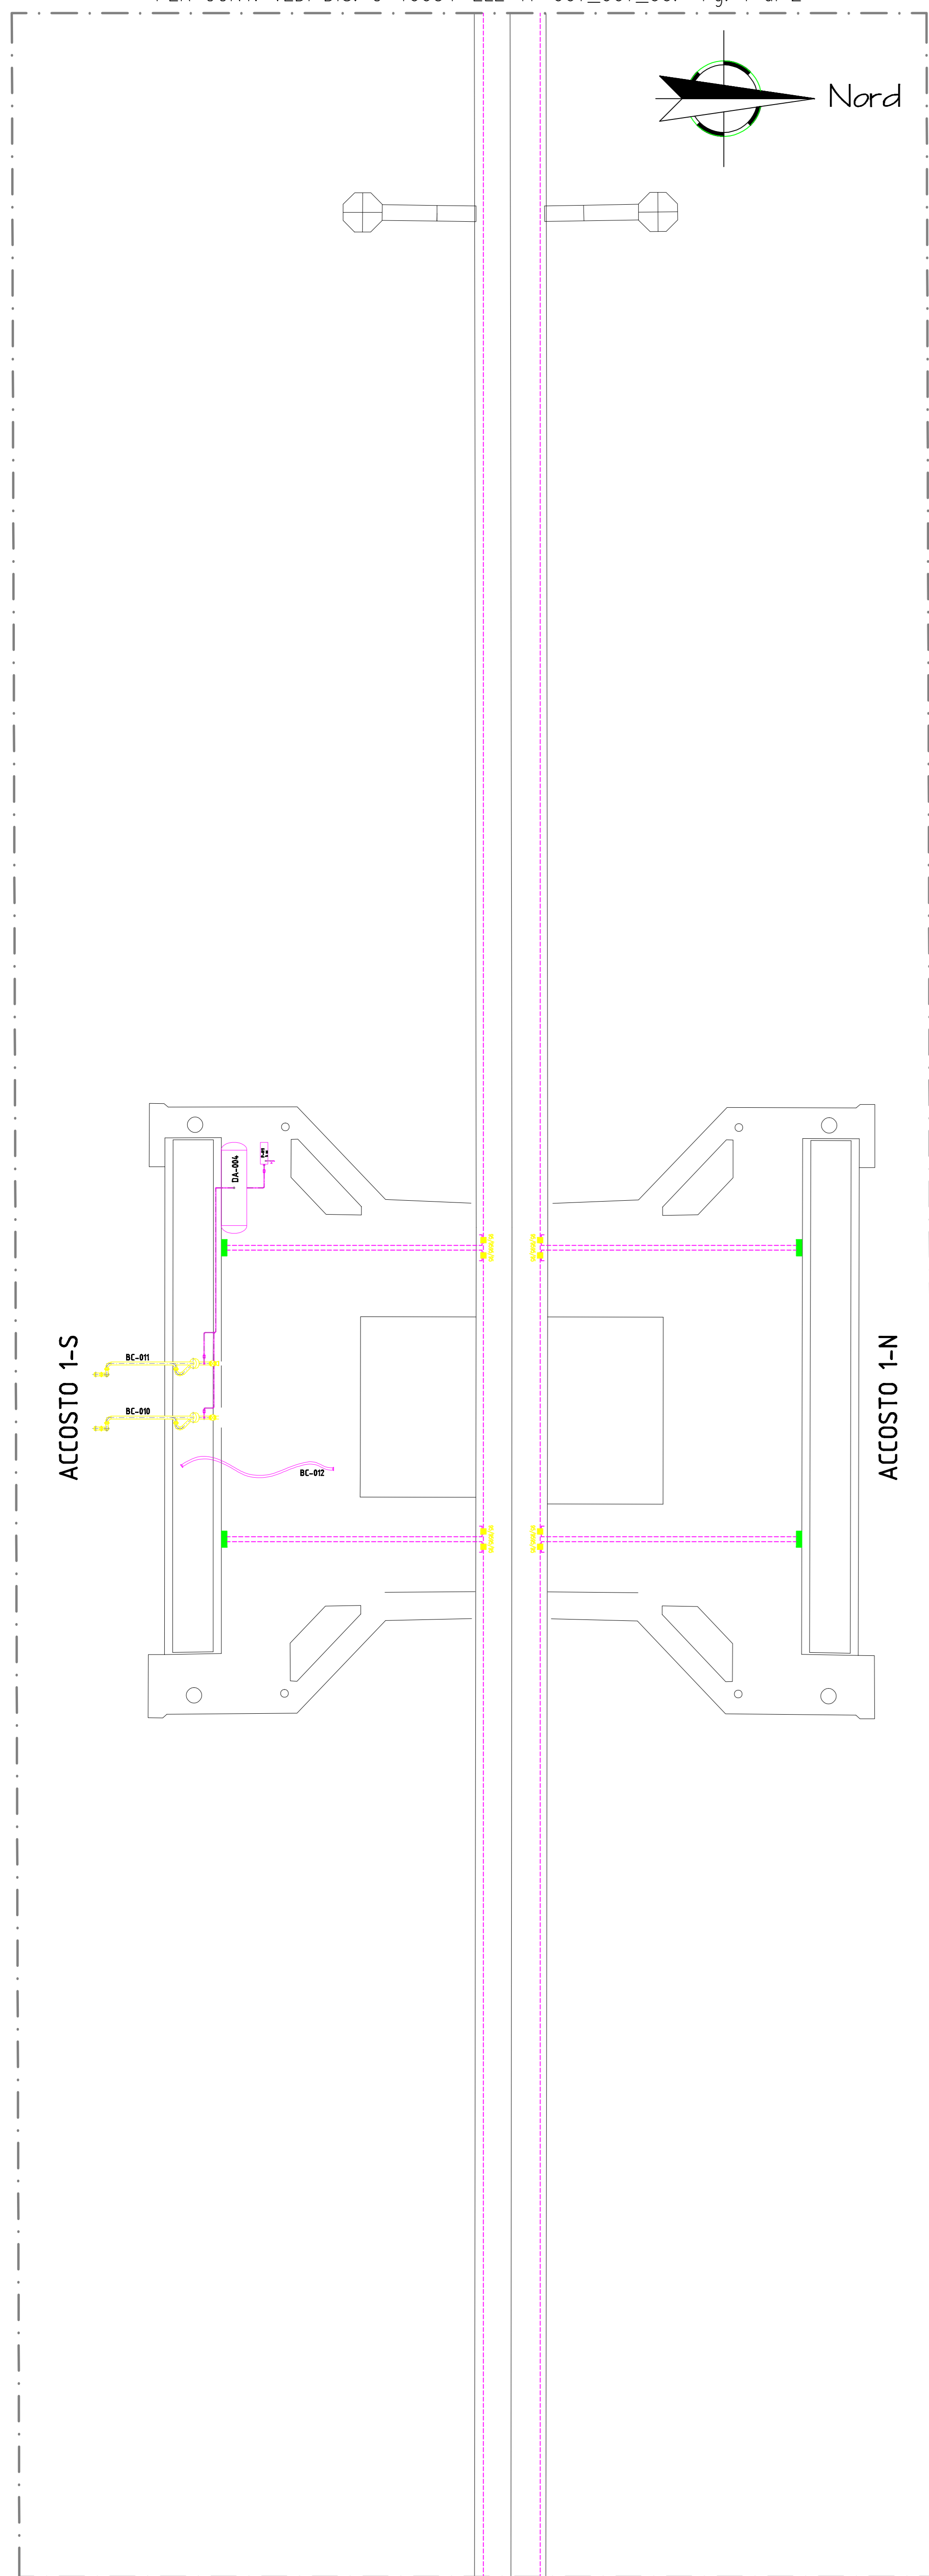

ACCOSTO 2-S / 2-N


PER CONT. VEDI DIS. C-10054-ELE-IT-001_002_00. Fg. 2 di 2 (ACCOSTO 1S - 1N)

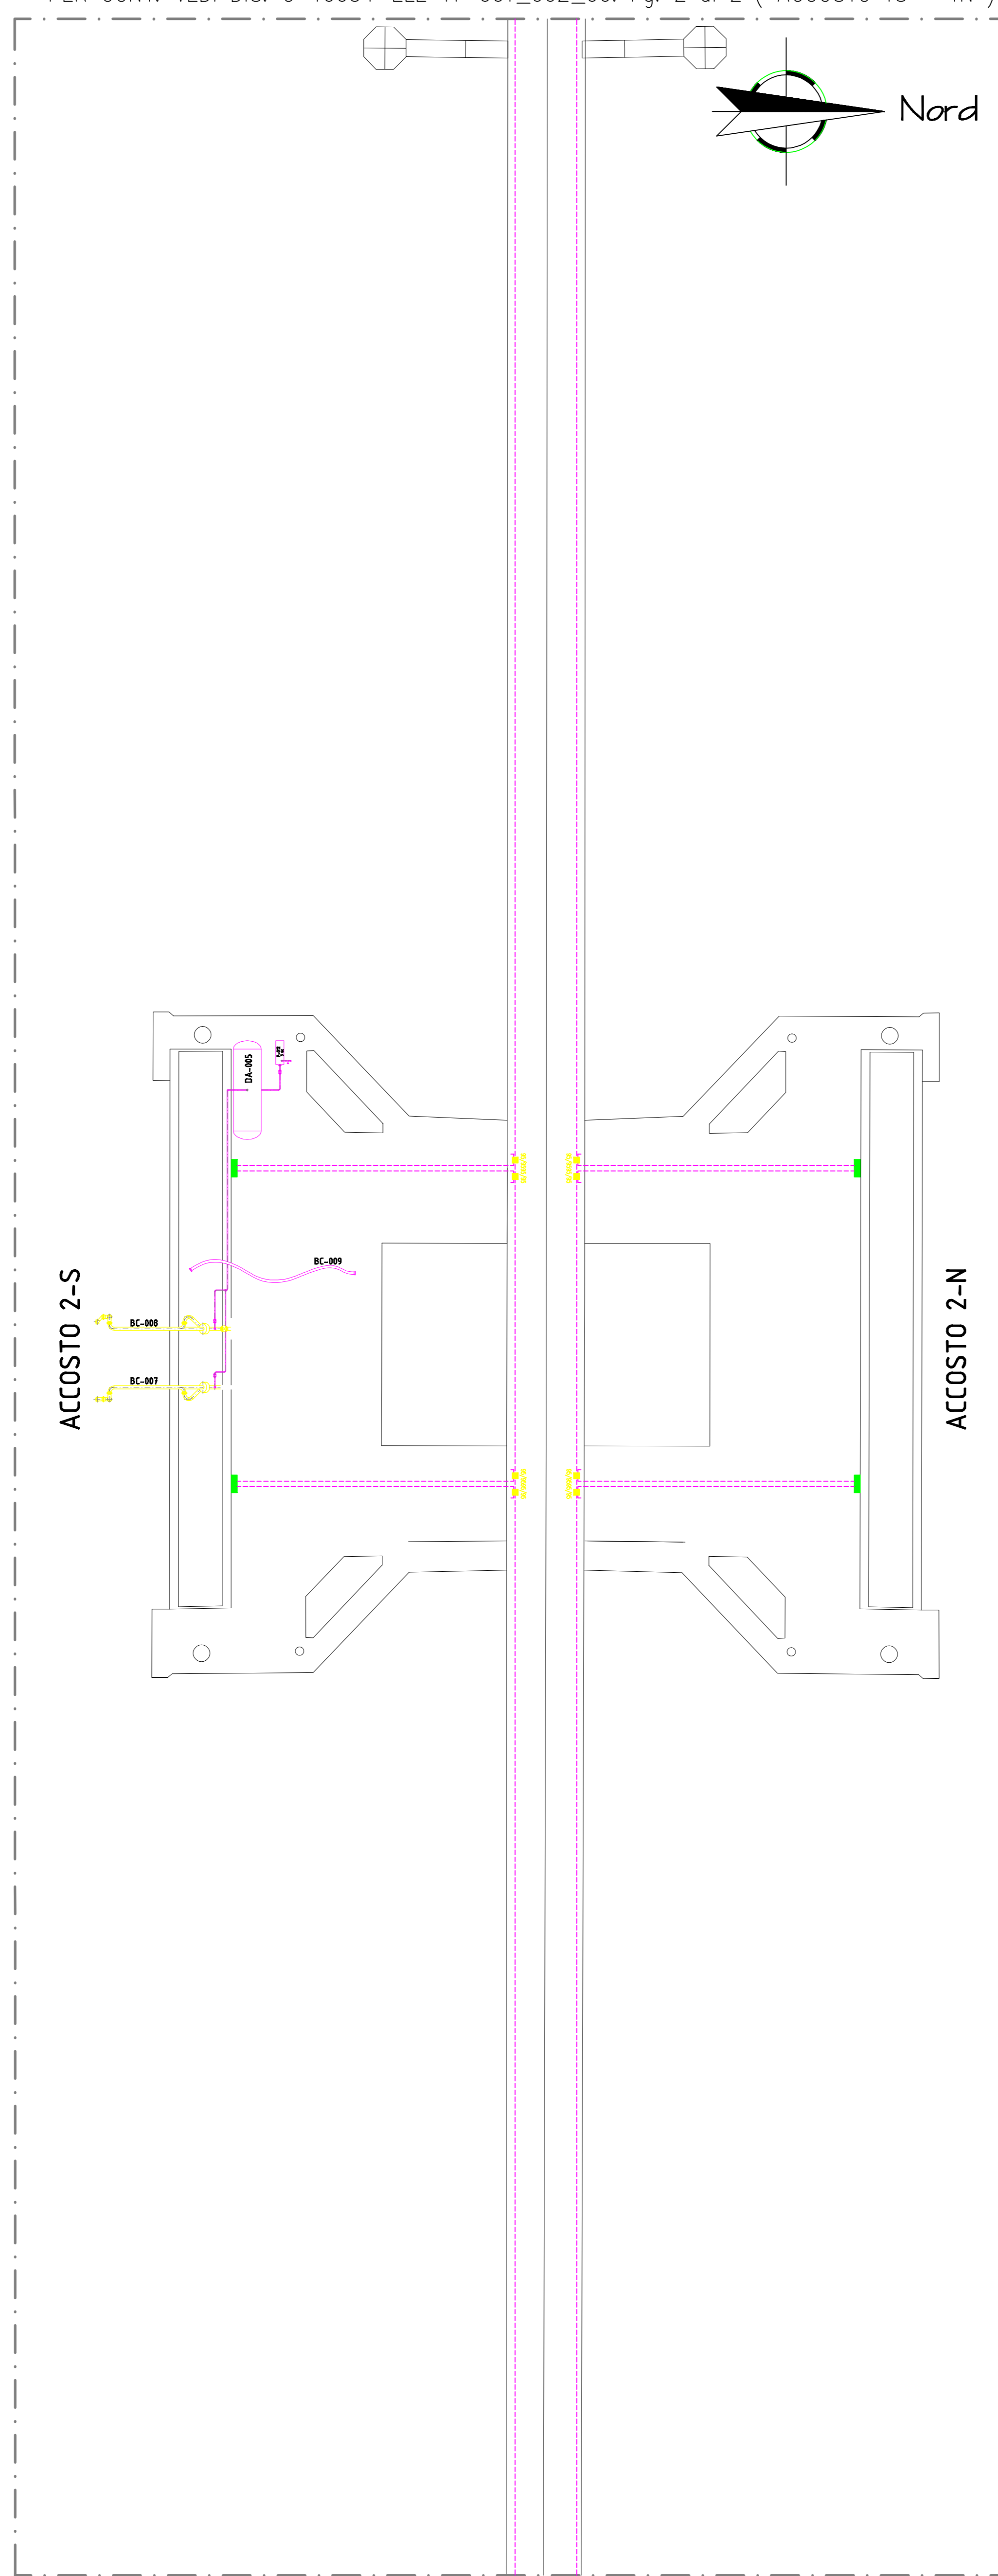

PER CONT. VEDI DIS. C-10054-ELE-IT-001_002_00. Fg. 2 di 2 (ACCOSTO 3S - 3N)

ACCOSTO 3-S / 3-N


PER CONT. VEDI DIS. C-10054-ELE-IT-001_002_00. Fg. 2 di 2 (ACCOSTO 2S - 2N)

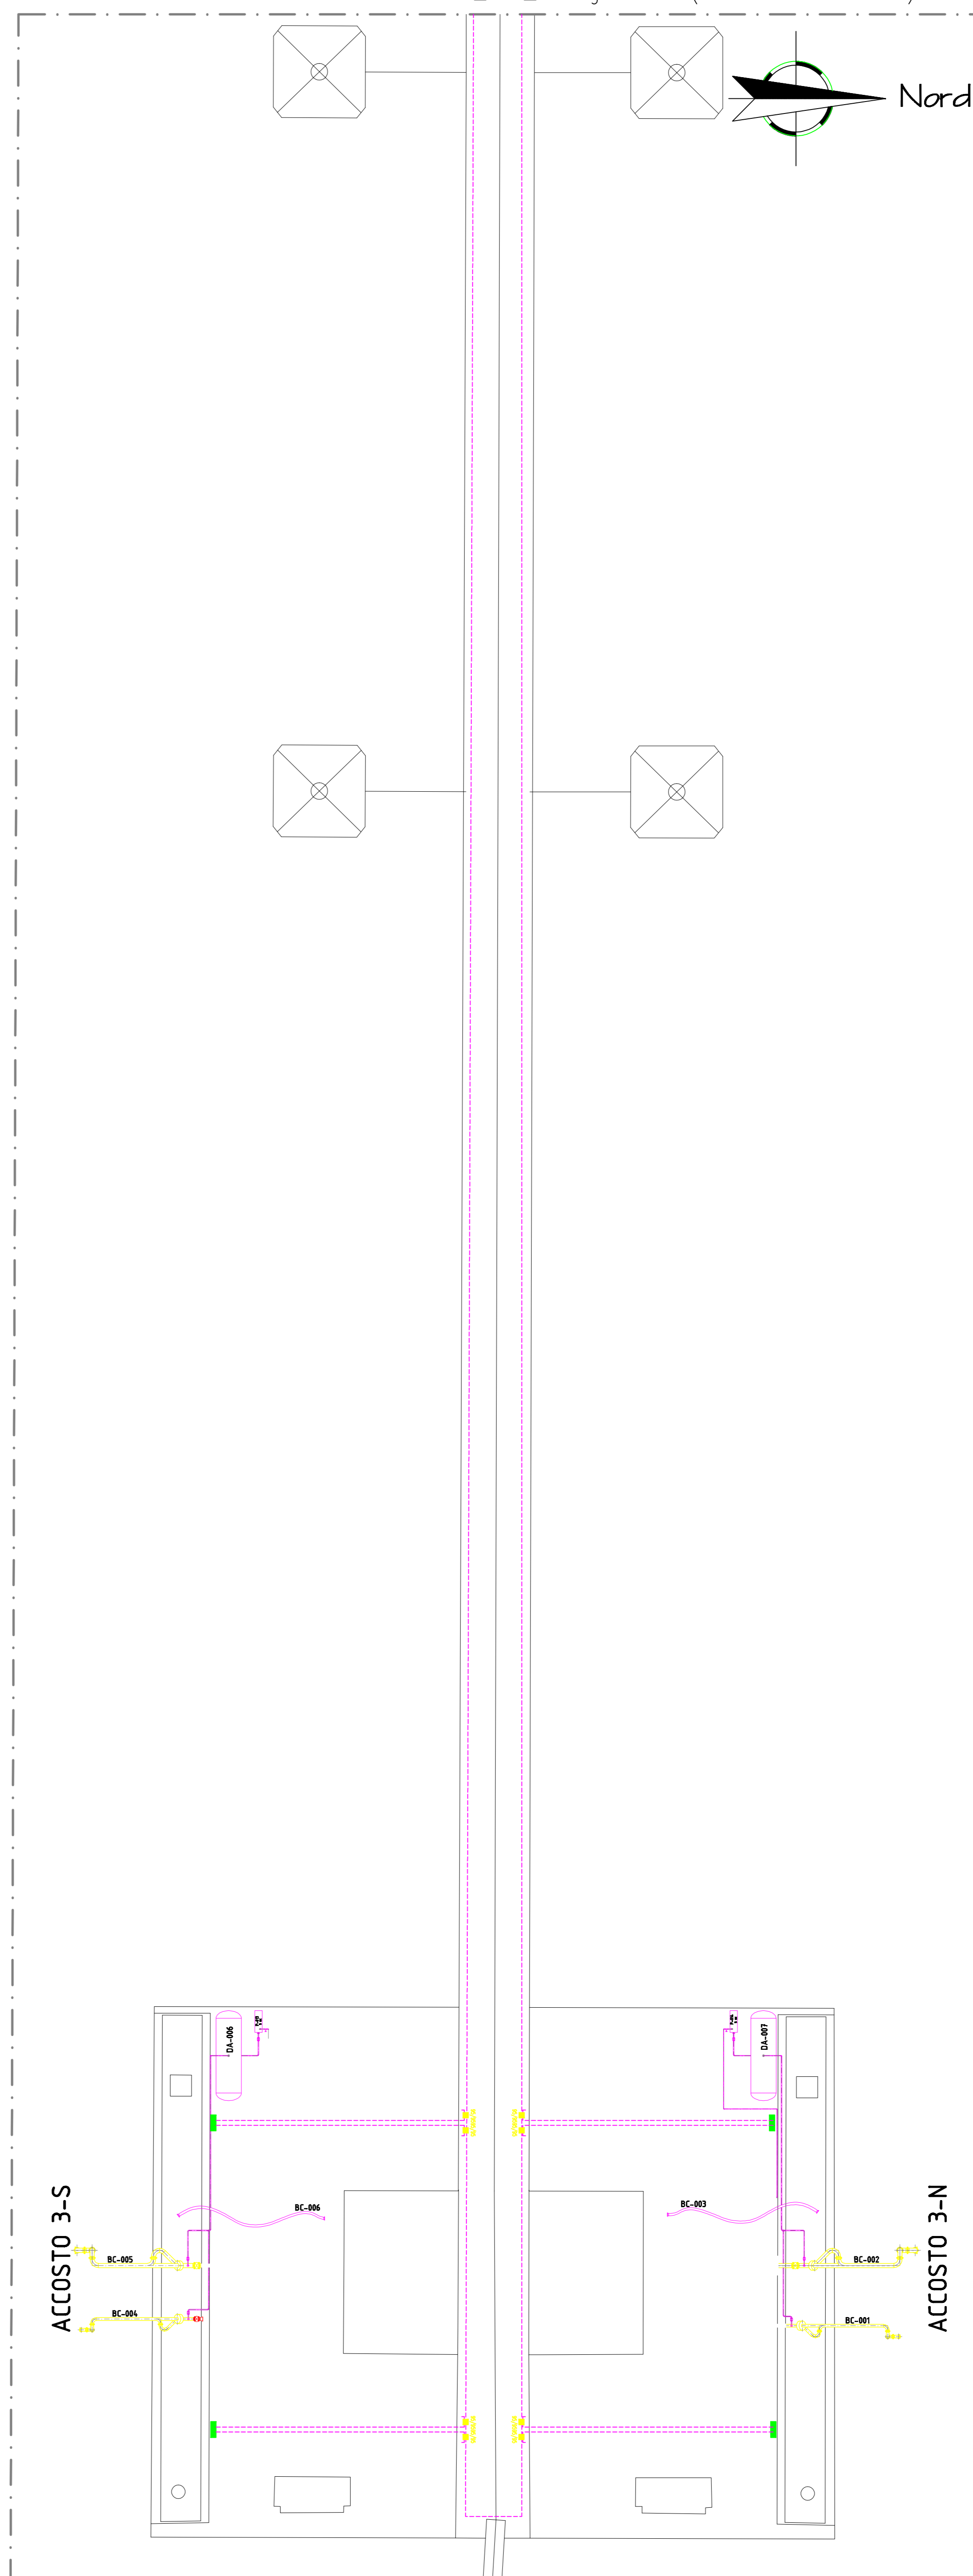

DISEGNI DI RIFERIMENTO	
NUMERO	DESCRIZIONE

LEGENDA SIMBOLI E DISTINTA MATERIALI	
SIMBOLO	DESCRIZIONE
	COLLETTORE DI TERRA IN ACCIAIO INOX 8 FORI Ø 13mm
	MORSETTO A COMPRESIONE IN RAME PER GIUNZIONE CORDE DA 65mm²
	MORSETTO A COMPRESIONE IN RAME PER GIUNZIONE CORDE DA 65mm² CON CORDE ISOLATE DA 65mm²
	CORDA DI RAME NUDA DA 65mm²
	CONDUTTORE DI RAME ISOLATO TIPO NYH-K COLORE GV DA 65mm²
	POZZETTO DI TERRA CON DISPERSORE
	PUNTO DI CONNESSIONE

PIANTA CHIAVE

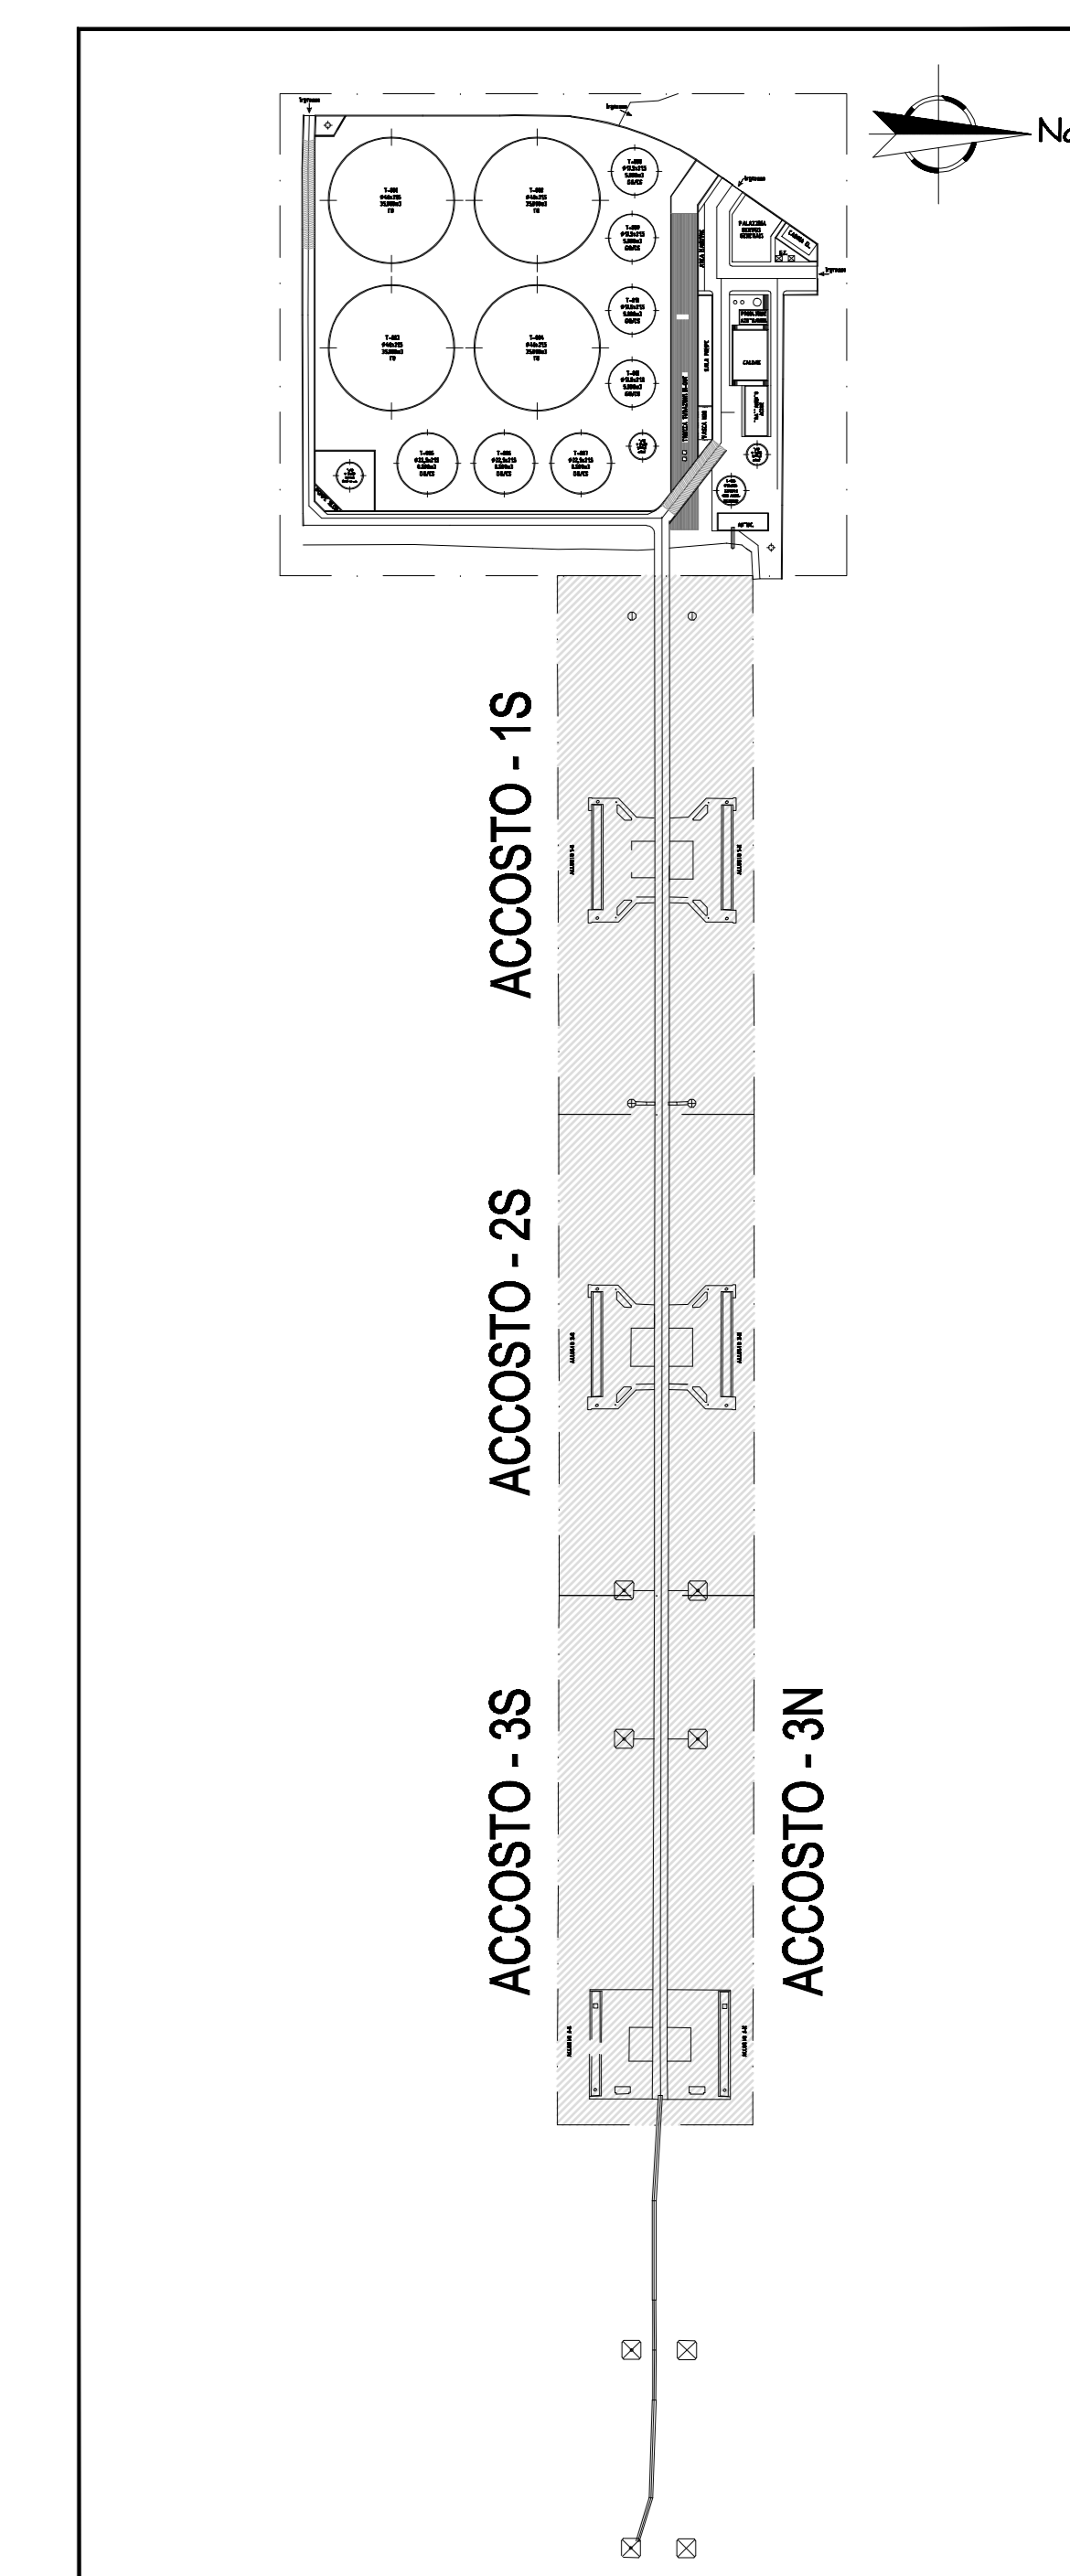

02	03/03/11	EMMISSIONE PER PROGETTO DEFINITIVO	King Italiano	Med Engineering	Decol
01	14/01/11	EMMISSIONE PER COSTRUZIONE	King Italiano	Med Engineering	Decol
00	20/12/10	EMMISSIONE PER COMMENTI	King Italiano	Med Engineering	Decol
REV.	DATA	DESCRIZIONE	DESIGN.	CONTR.	APPROV.
ELABORATO: MED ENGINEERING S.p.A.		MED ENGINEERING S.p.A.		MED ENGINEERING S.p.A.	
SEDE LEGALE: Via Trieste, 4 00199 - Roma (RM)		SEDE TECNICA: Via Trieste, 4 00199 - Roma (RM)		SEDE OPERATIVA: Via Trieste, 4 00199 - Roma (RM)	
STABILIMENTO: AUGUSTA		IMPIANTO: PUNTA CUZCO		COMMESSA: I.B._X.ITR_103	
TITOLO: STUDIO NUOVO DEPOSITO		DESCRIZIONE: PLANIMETRIA IMPIANTO DI MESSA A TERRA		SCALA: 1:200	
FOGLIO: 2 di 2		DATA: 03/03/11		AUTORE: King	

PER CONT. VEDI DIS. C-10054-ELE-IT-001_002_00. Fg. 2 di 2 (ACCOSTO 2S - 2N)