

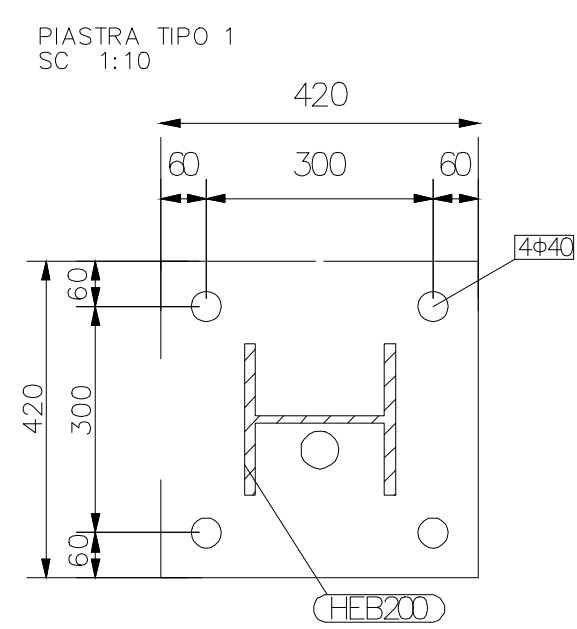



PIANTA FONDAZIONI SC=1:60

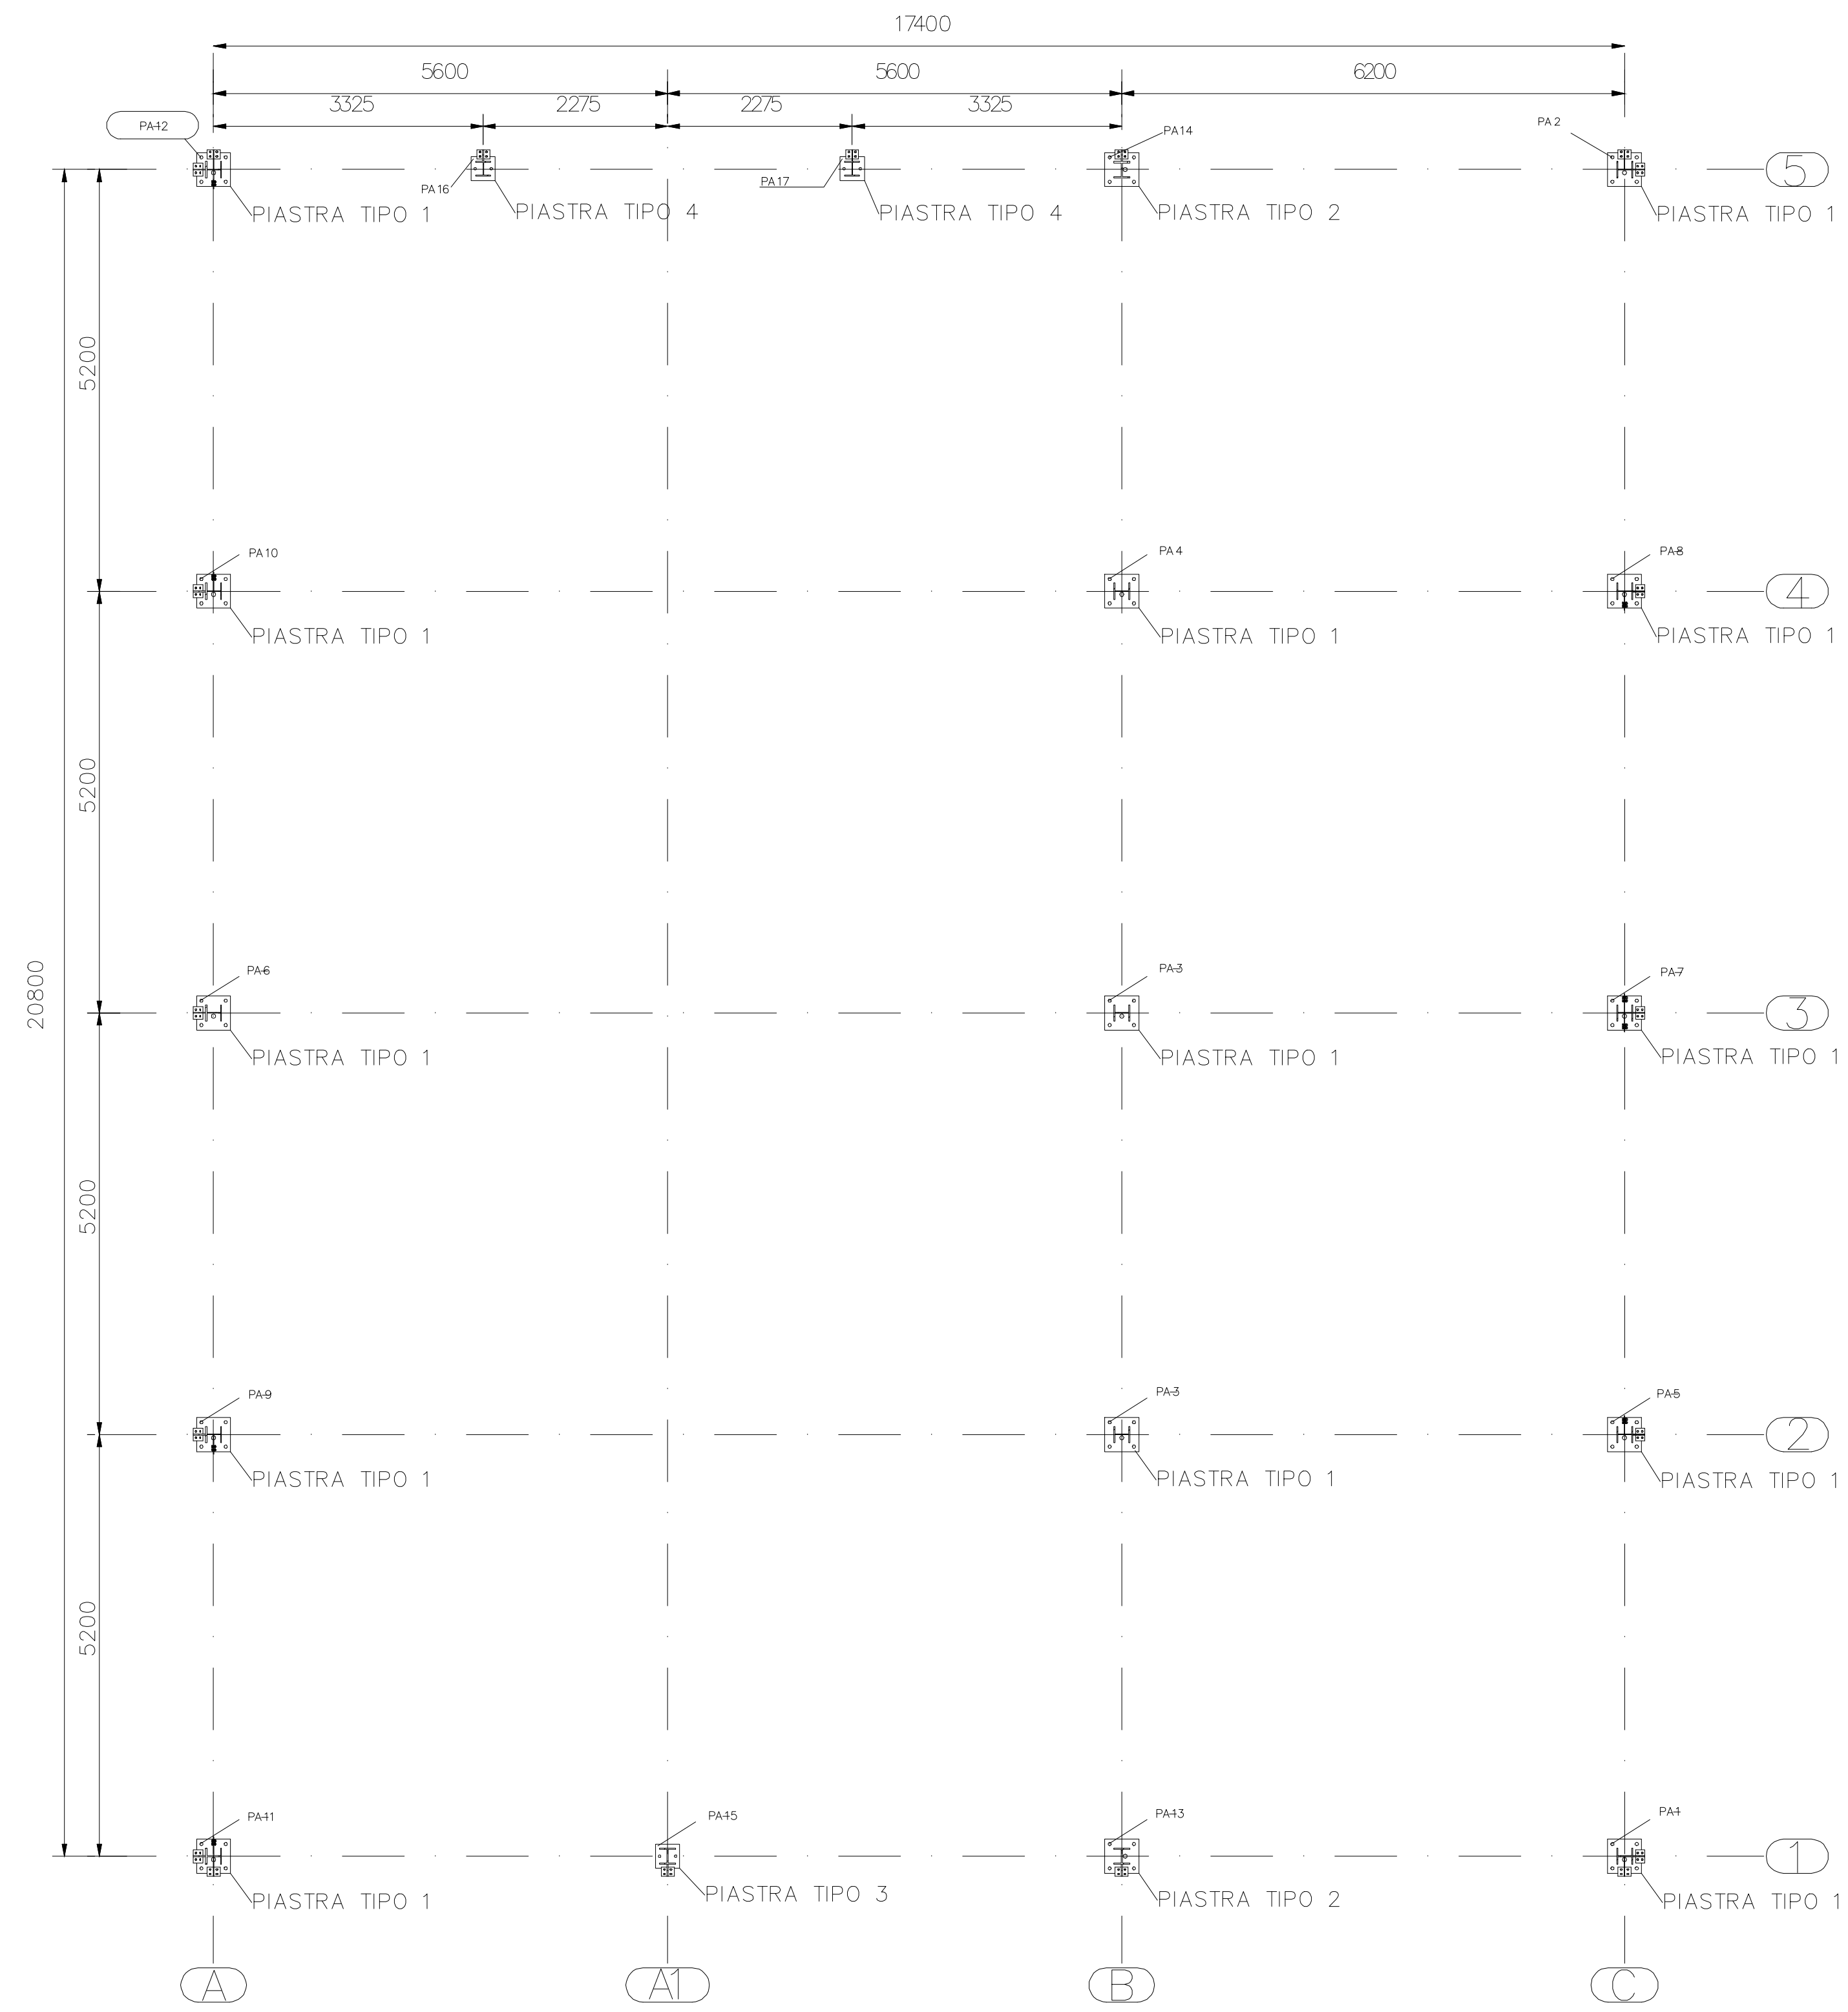


SPESSORE 30 mm

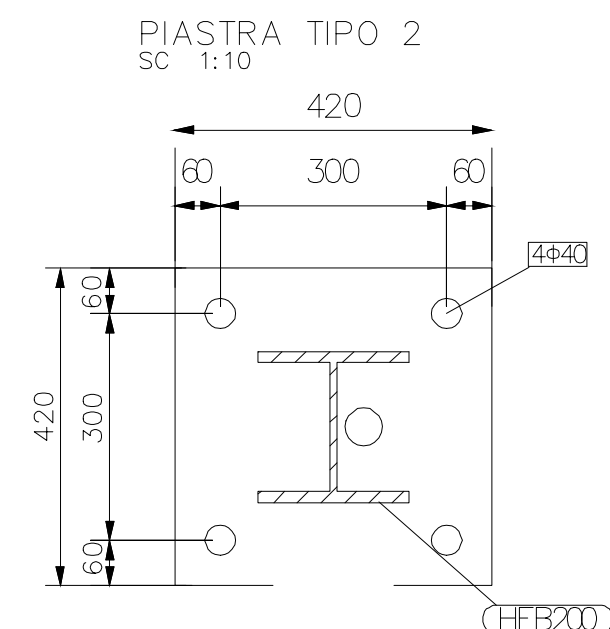

SPESSORE 30 mm

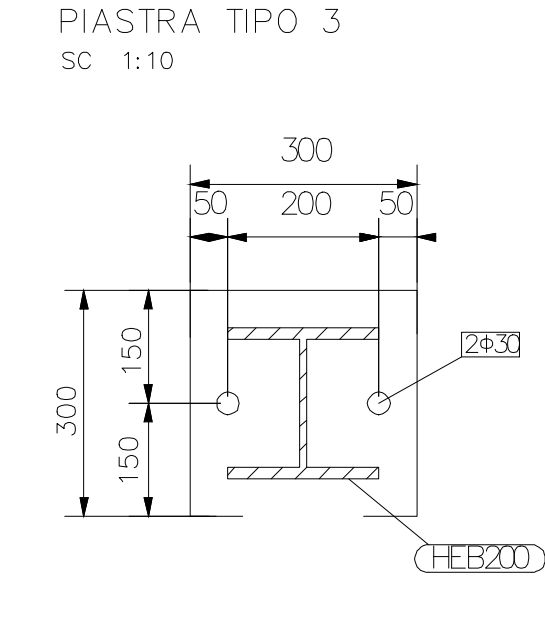


SPESSORE 24 mm

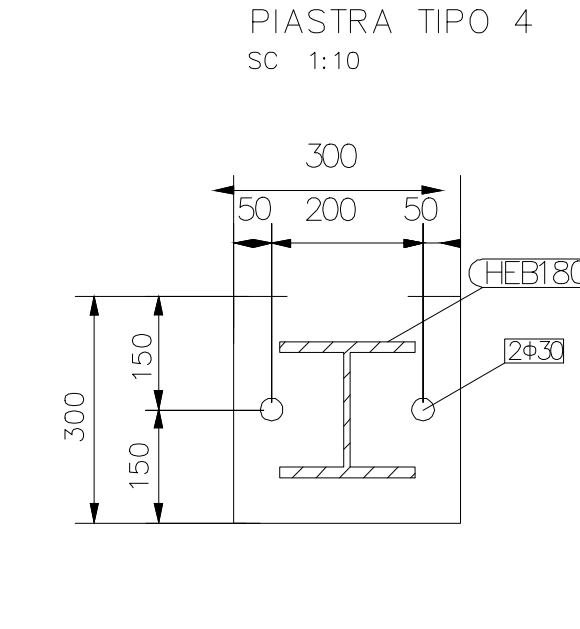

SPESSORE 24 mm

PIANTA COPERTURA SC=1:60

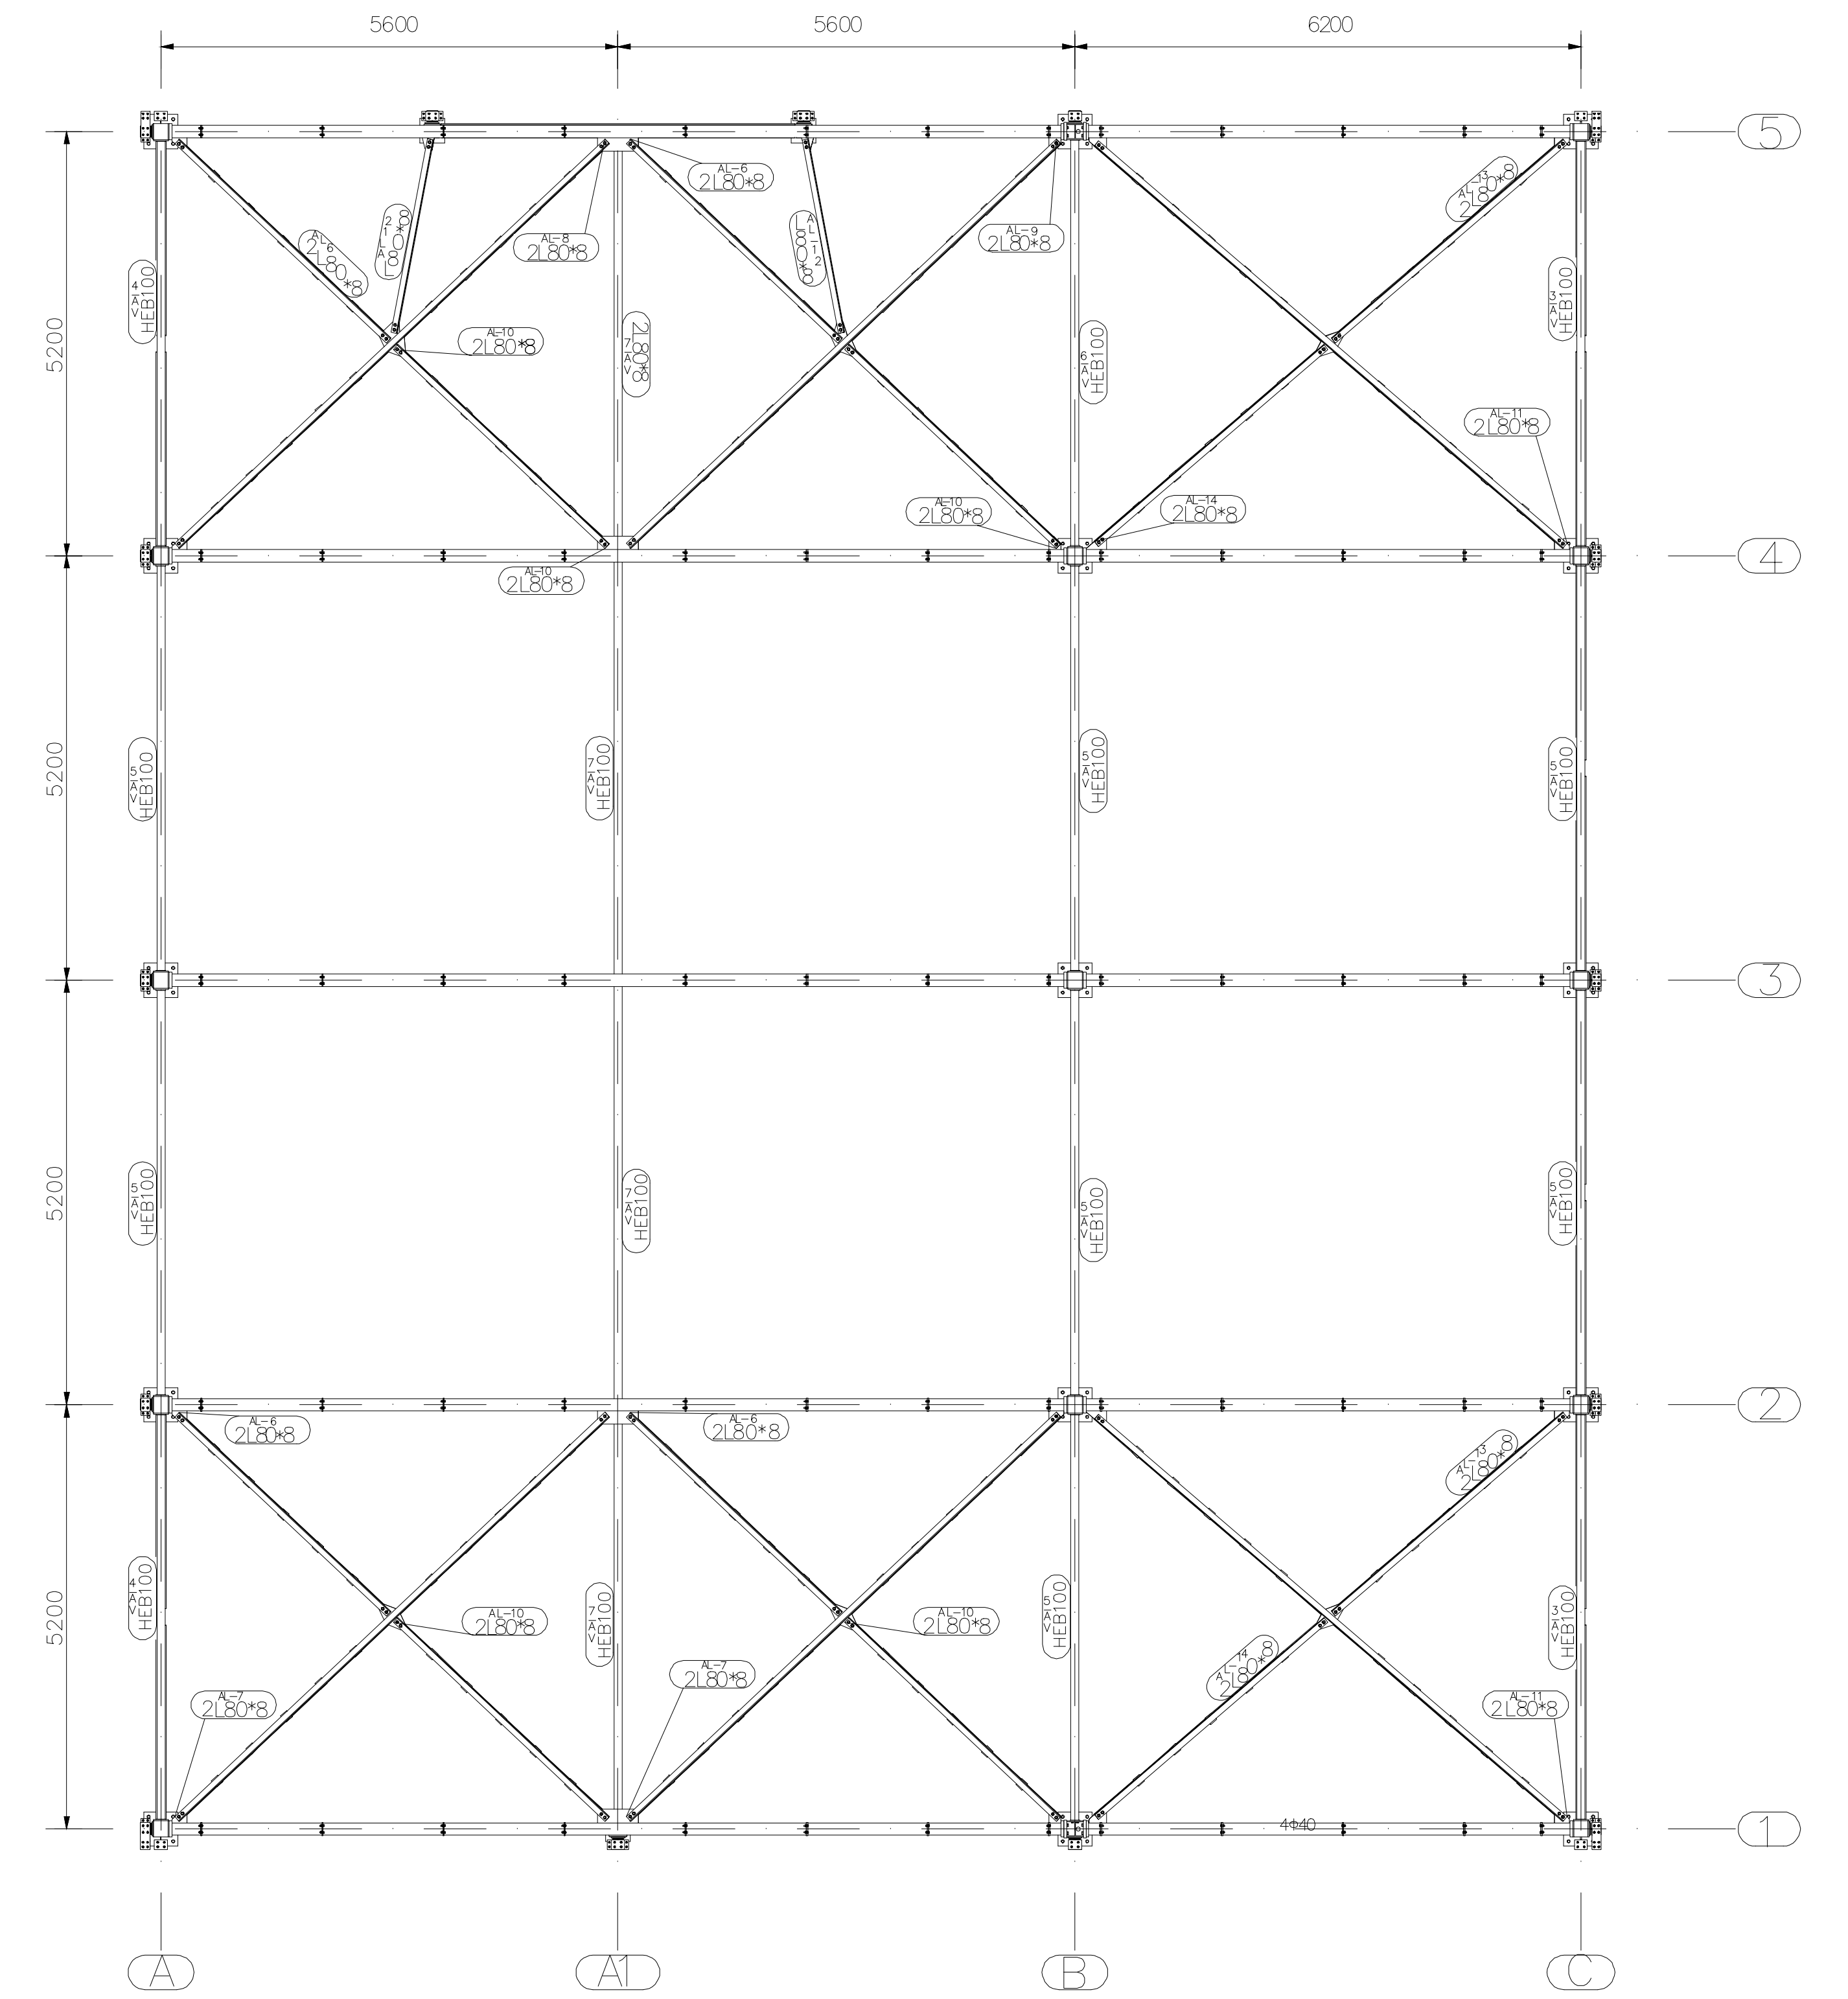

COMUNE DI UTA
Provincia di Cagliari

ISTANZA DI VERIFICA DI ASSOGGETTABILITÀ A V.I.A.

Realizzazione di un Impianto Solare Termodinamico con
tipologia a collettori parabolici
Potenza 19,5 MWp

TAVOLA: 08b
EDIFICIO AUSILIARIO
PIANTA FONDAZIONI E COPERTURA
SCALA: VARIE data: Agosto 2017

IL COMMITTENTE:
Sardinia Green Island
SARDINIA GREEN ISLAND S.p.a.
Via Roma n. 149, 09124 Cagliari
Tel. 070.698819
Fax 070.640144
e-mail: info@sardiniaisland.it

PROGETTISTI: Ing. Daniele Marras Ing. Lorena Vacca
ORDINE INGEGNERI PROVINCIA ORISTANO n. 378 Dr. Ing. Daniele Marras
ORDINE INGEGNERI PROVINCIA CAGLIARI N. 4786 Dr. Ing. Lorena Vacca