


SPICCATO FONDAZIONI POWER BLOCK

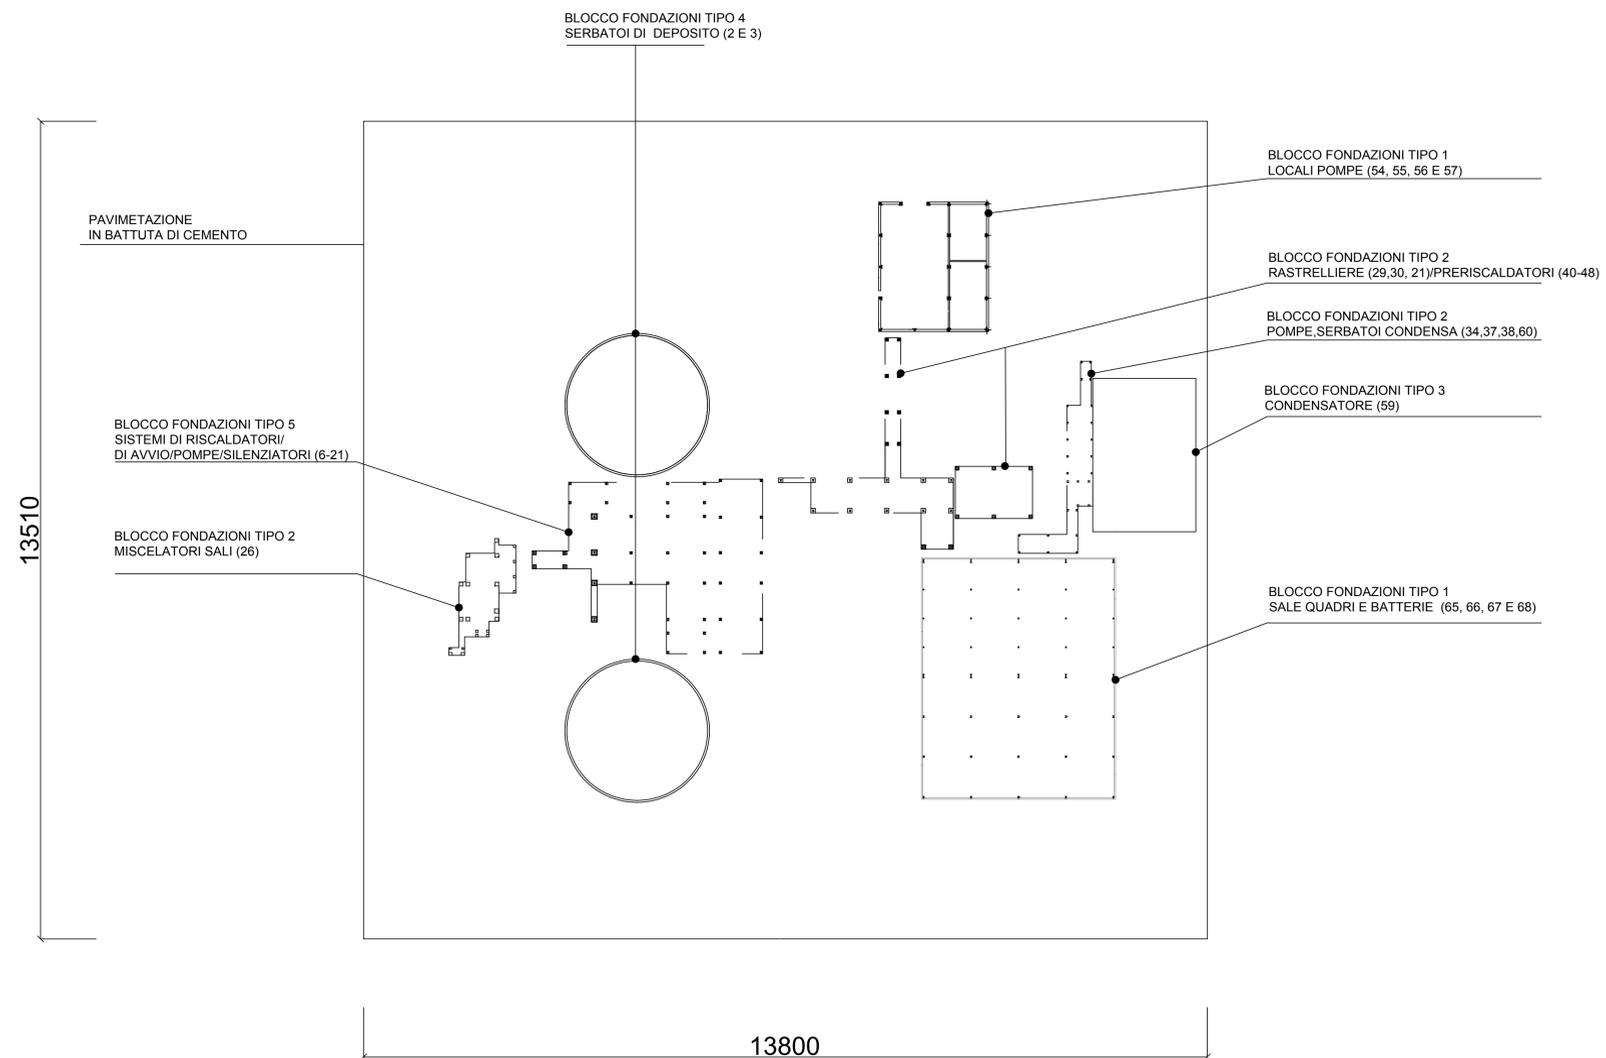

COMUNE DI UTA
Provincia di Cagliari

Istanza di verifica di assoggettabilità a V.I.A.

Realizzazione di un Impianto Solare Termodinamico con
tipologia a collettori parabolici
Potenza 19,5 MWp

TAVOLA:	FONDAZIONI POWER BLOCK	revisioni:
09b		
scala: 1:50	data: Agosto 2017	

IL COMMITTENTE:
SARDINIA GREEN ISLAND S.p.a.
Via Roma n. 240, 09124 Cagliari
Tel. 070 6848434
Fax 070 6401143
e-mail: info@sardiniaisland.it

I PROGETTISTI: Ing. Daniele Marras Ing. Lorena Vacca

ORDINE INGEGNERI
PROVINCIA ORISTANO
n. 378 Dr. Ing. Daniele Marras

ORDINE INGEGNERI
PROVINCIA CAGLIARI
n. 4786 Dott. Ing. Lorena Vacca

Ing. Daniele Marras, Ing. Lorena Vacca
Ex S.S. km 10,500 Ed. Pittarello
Int. U54, 09028 Sestu (CA)
Cell. 393.9902989 - 342.0778977

SPICCATO FONDAZIONI POWER BLOCK SCALA 1:50